

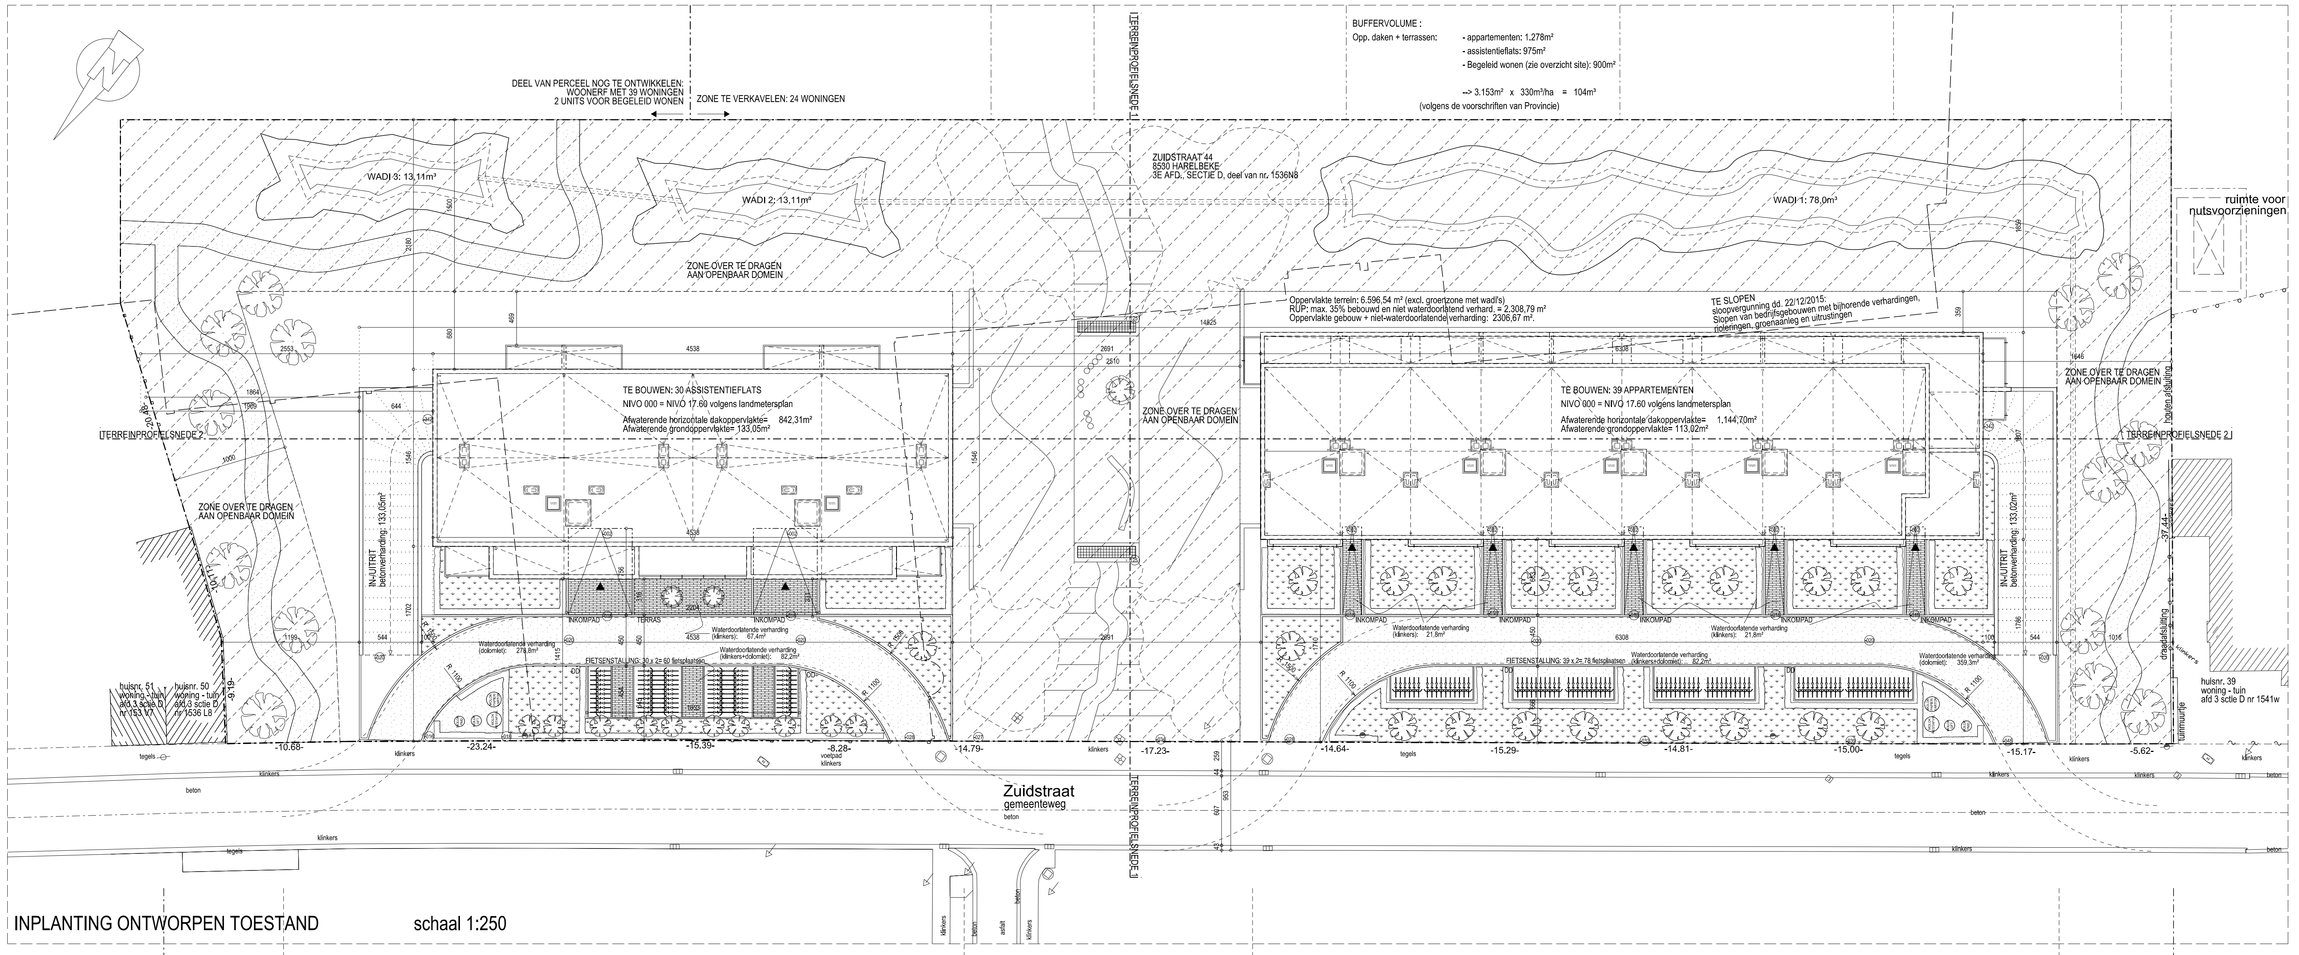



INPLANTING ONTWORPEN TOESTAND schaal 1:250

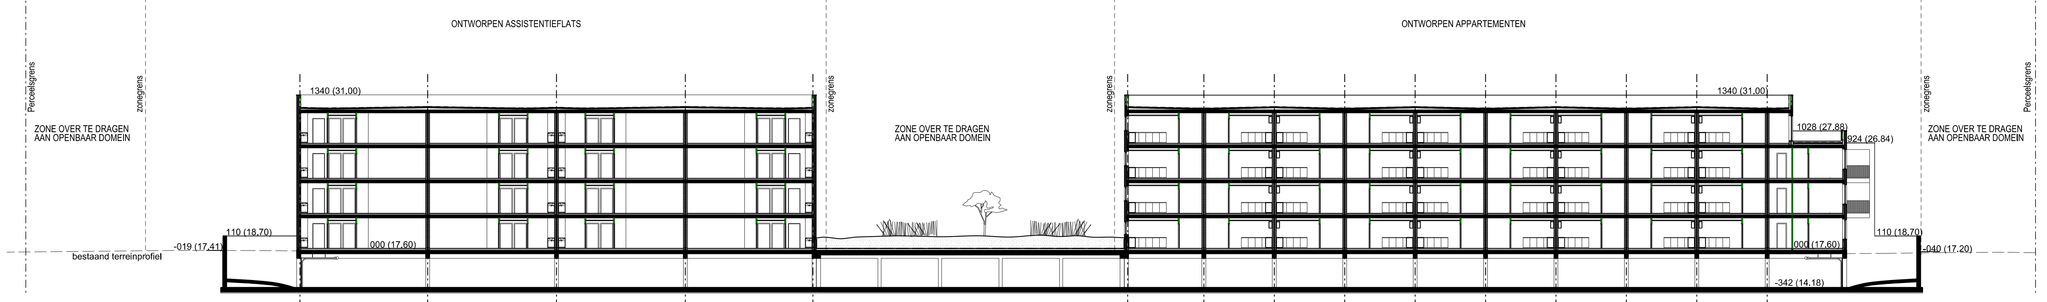

TERREINPROFIELSNEDE 2 schaal 1:250

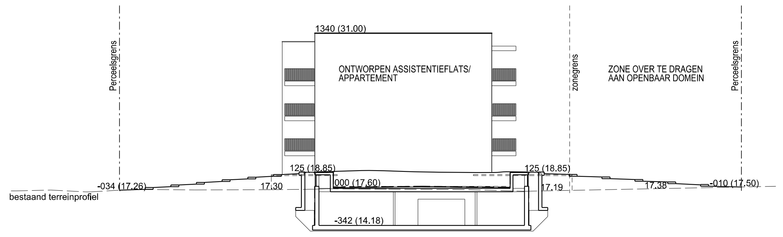

TERREINPROFIELSNEDE 1 schaal 1:250

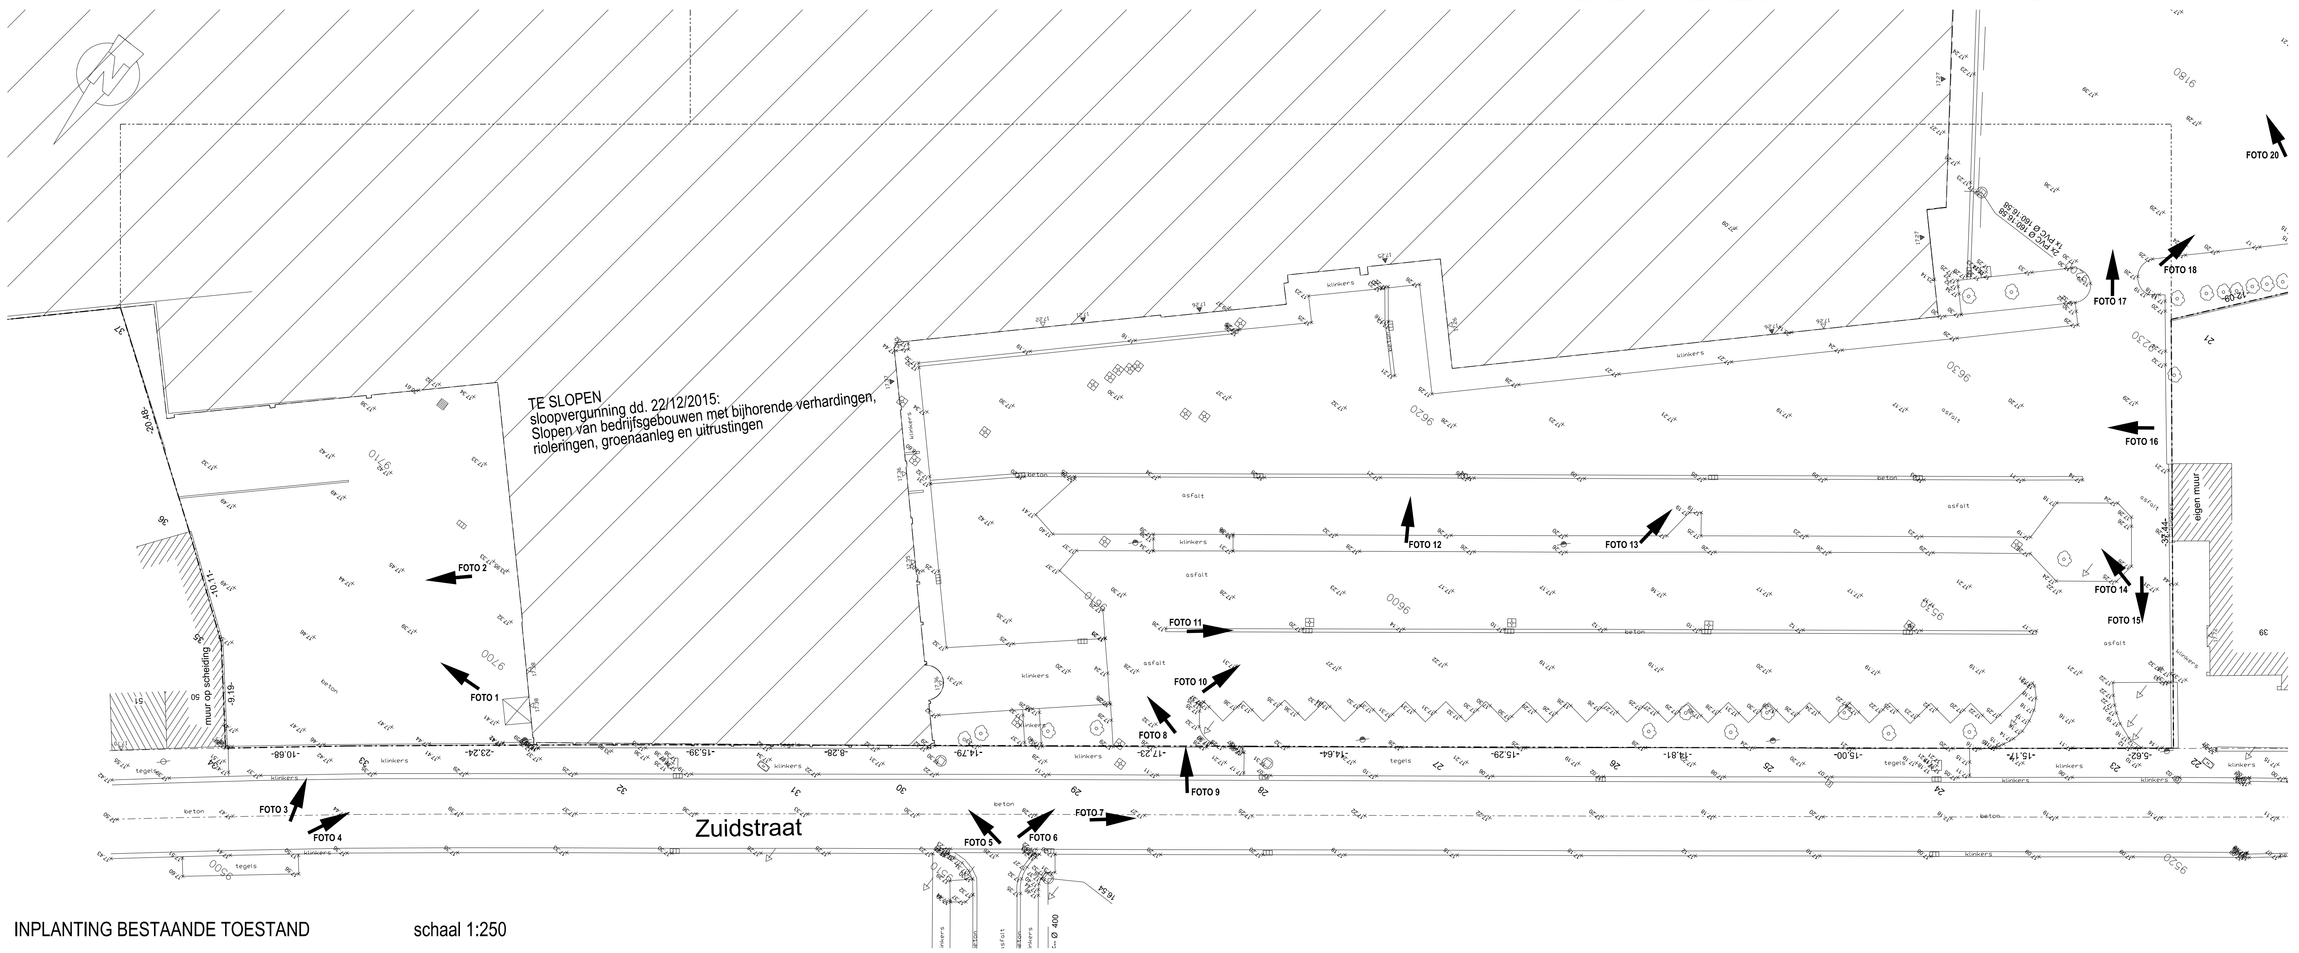


INPLANTING BESTAANDE TOESTAND schaal 1:250


LEGENDE

- ZONE OVER TE DRAGEN AAN OPENBAAR DOMEIN
- WATERDOORLATENDE VERHARDING: DOLOMIET
- WATERDOORLATENDE VERHARDING: KLINKERS
- TE SLOPEN

Harelbeke, 3e afd., sectie D, nr. 1536N8

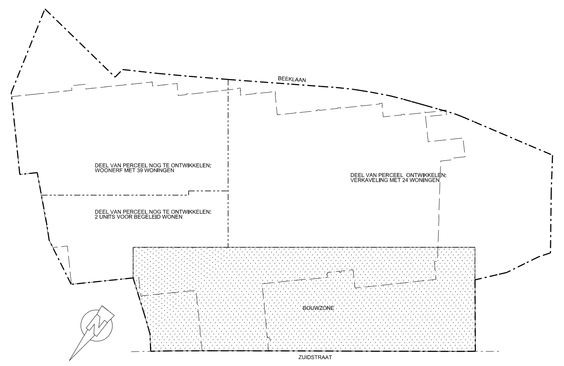


OVERZICHT SITE schaal 1:2500

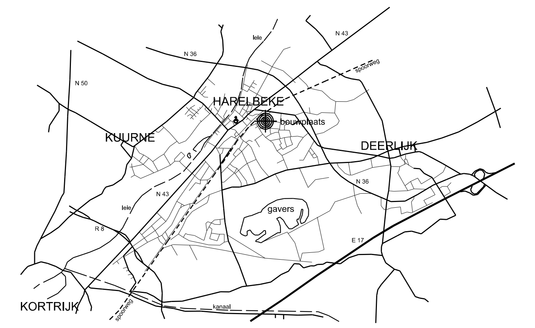

SITUERING

Harelbeke, 3e afd., sectie D, nr. 1536N8

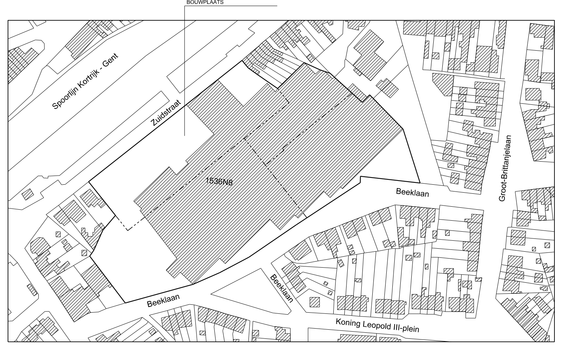

OMGEVING schaal 1:2500

Toon Breyne bvba
Ingenieur-architecten

Colaertplein 19 bus 2
8900 Ieper

T 057 221 590
F 057 221 599
E info@tbreyne.be

DOSSIER	P532 Bouwen van 39 appartementen en 30 assistentieflats
LIGGING	West-Vlaanderen Zuidstraat 44 8530 Harelbeke 3° afd., sectie D, deel van nr. 1536N8
BOUWHEER	Top Home Building nv Gedelegeerd bestuurder: Vanmeerhaeghe Peter Tieltstraat 36 8720 Dentergem
STUDIE	ARCHITECTUUR
FASE	Aanvraag tot stedenbouwkundige vergunning
DATUM	15.09.2016
PLANNR.	1/7
PLAN	INPLANTINGSPLAN ONTWORPEN / BESTAANDE TOESTAND LIGGING - OMGEVING - TERREINPROFIELSNEDES
SCHAAL	zie plan
AKKOORD	de bouwheer de ontwerper
WIJZIGINGEN	