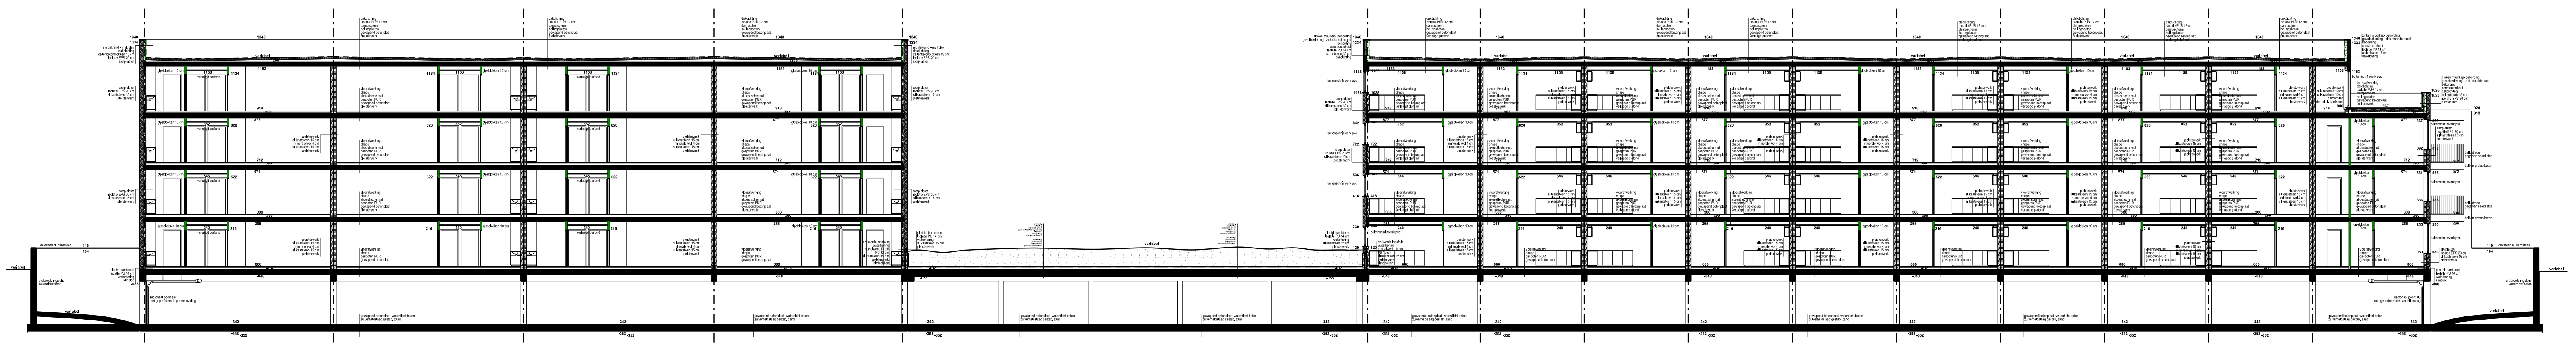

SNEDE AA

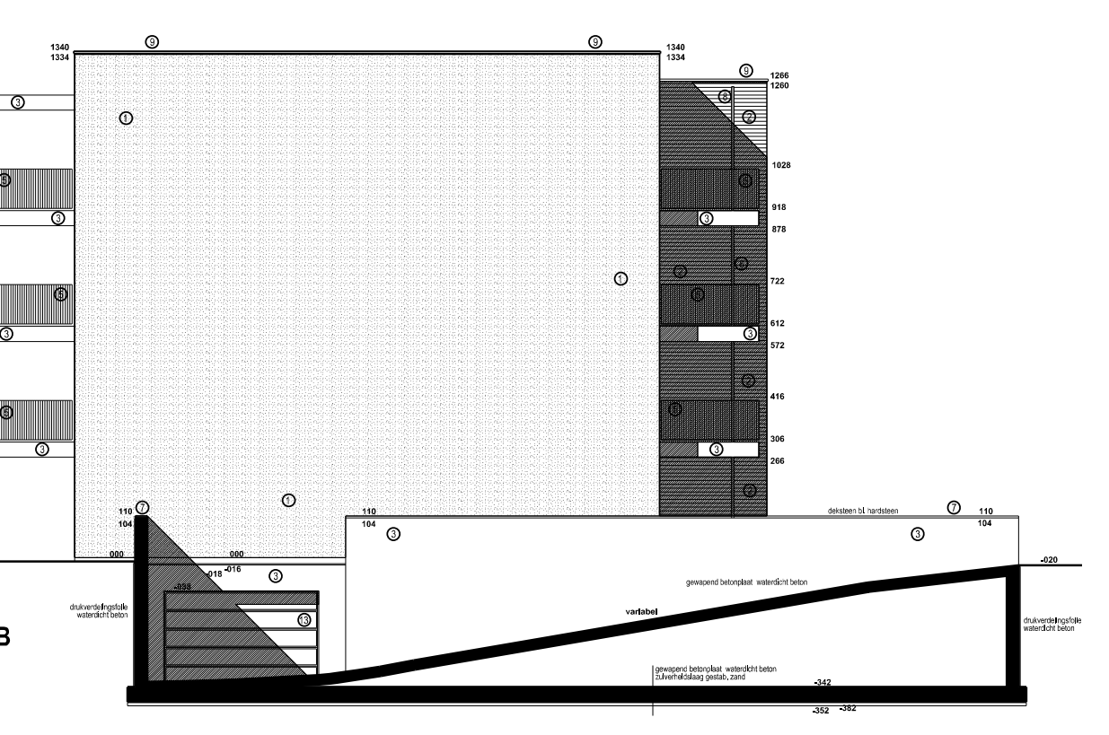

SNEDE BB

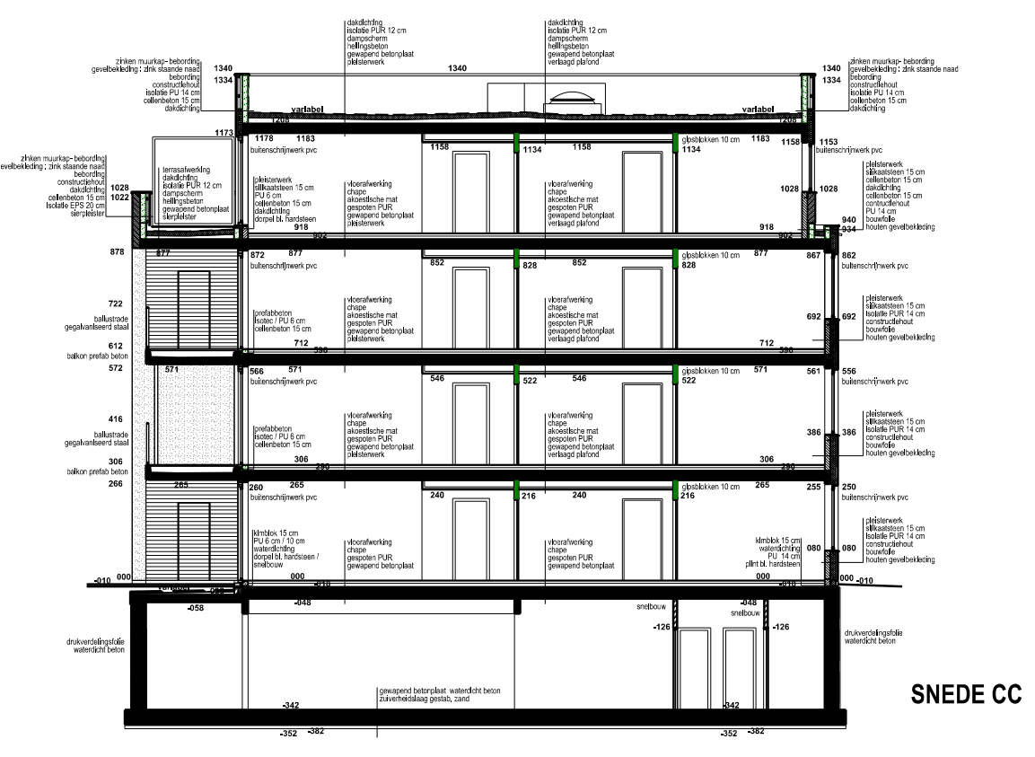

SNEDE CC

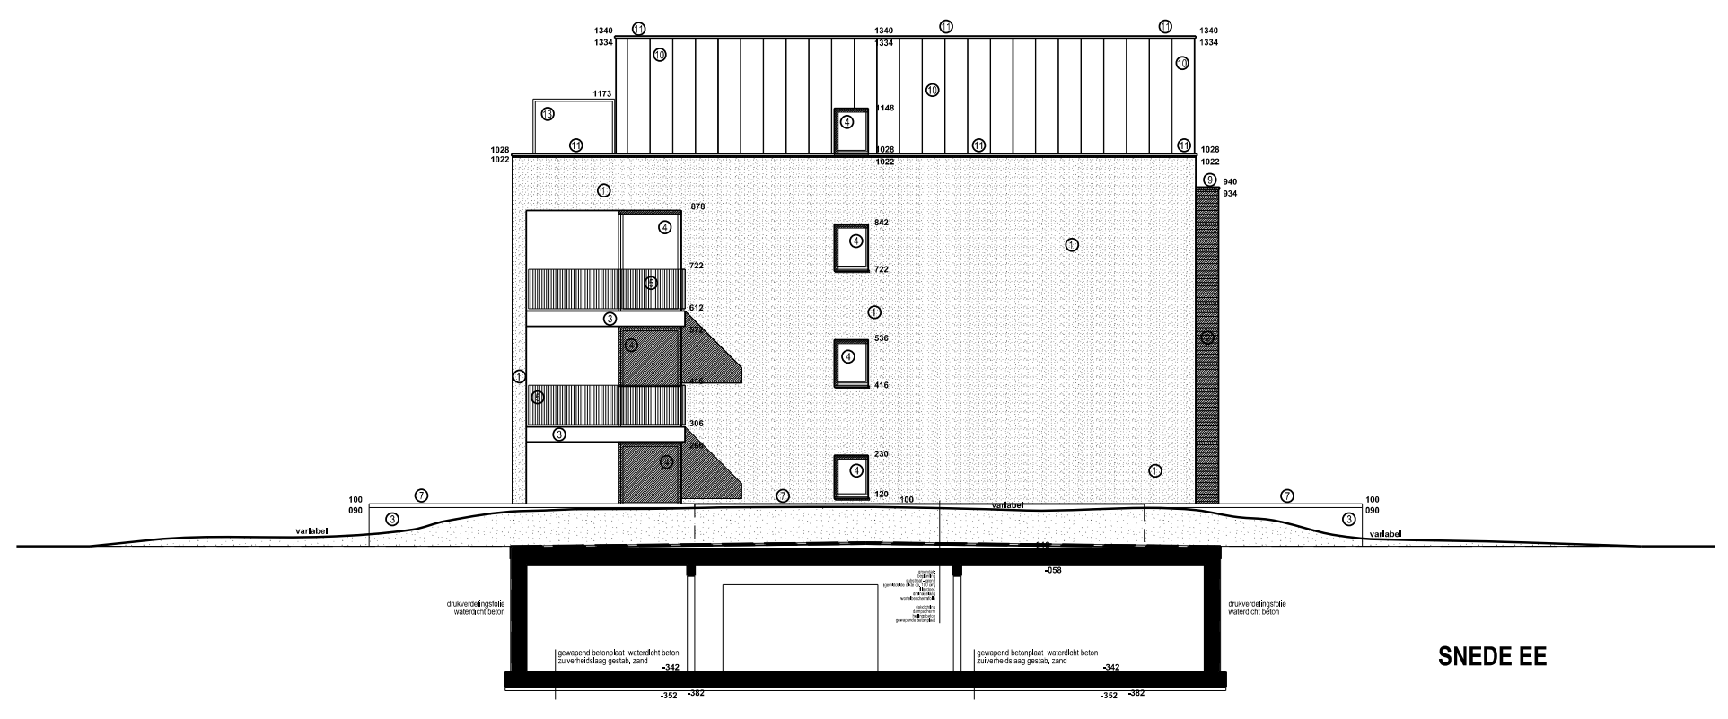

SNEDE EE

MATERIALENLIJST

1	Sierpleister - Wit
2	Houten gevelbekleding - Bruin
3	Beton - Grijs
4	Buitenschrijnwerk - PVC - Antraciet
5	Ballustrade - Gegalvaniseerd staal
6	Valbeveiliging - Glas
7	Dorpels/Plint/Deksteen - Blauwe hardsteen
8	Rw-afvoer - Zink
9	Dakrand/muurkap - Alu - Antraciet
10	Gevelbekleding - Zink - Donkergrijs
11	Muurdekprofiel - Zink - Grijs
12	Sectionaal poort - Staal + Geperforeerde panelen
13	Zichtscherm - Alu antraciet + gelaagd mat glas

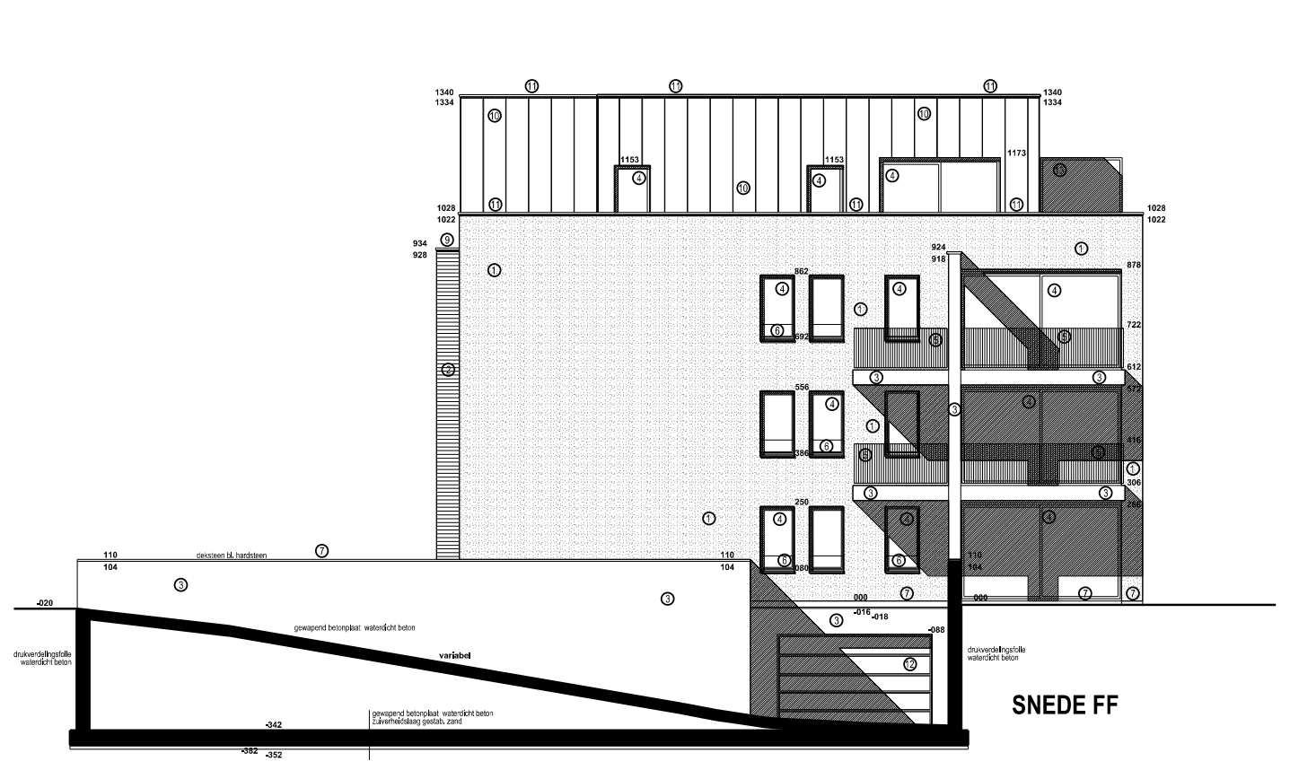

SNEDE FF

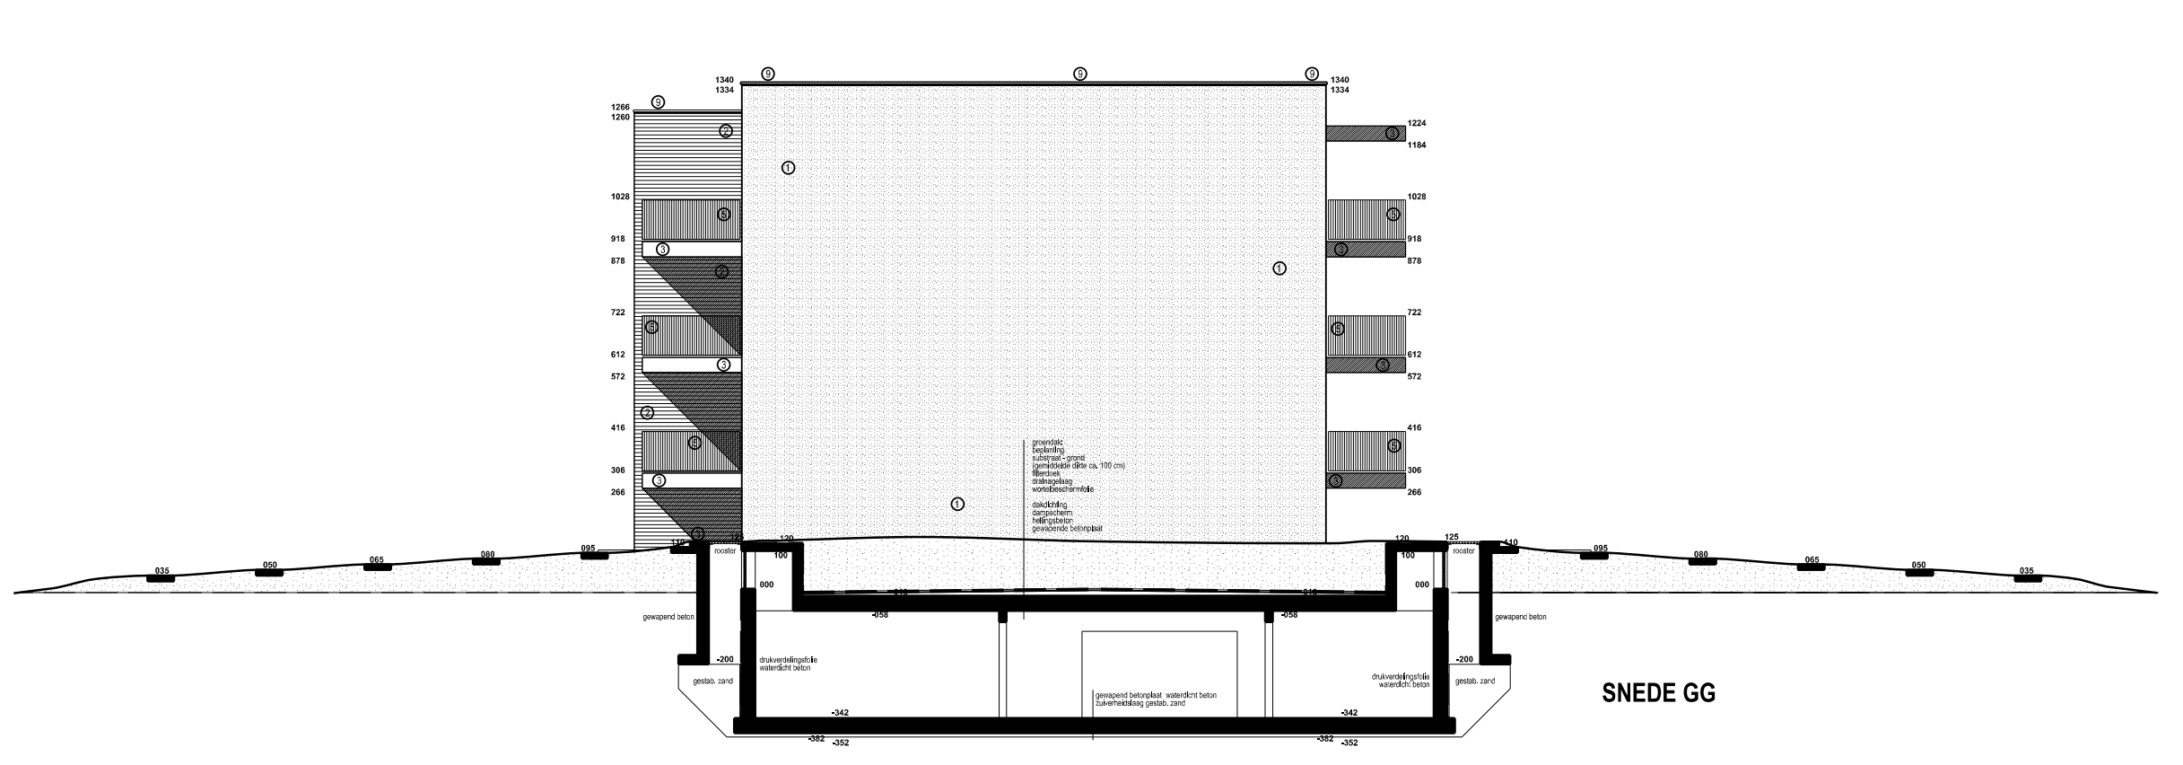

SNEDE GG

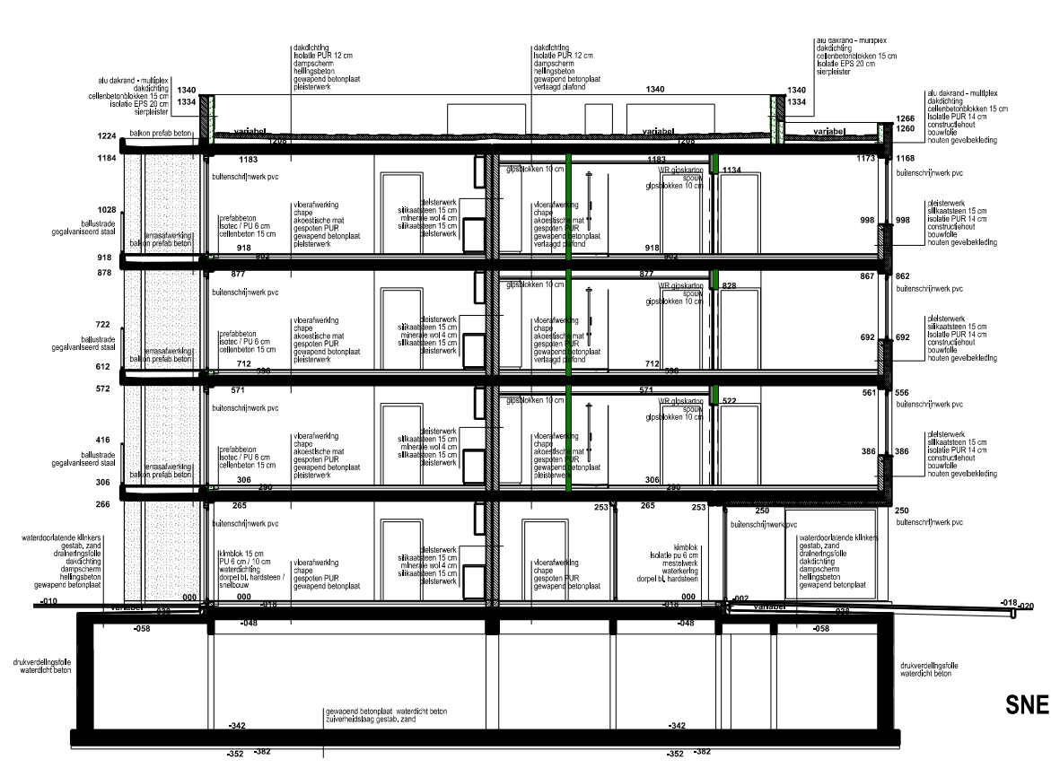

SNEDE DD

Toon Breyne bvba
ingenieur-architecten

Colaertplein 19 bus 2
8900 Ieper

T 057 221 590
F 057 221 599
E info@tbreyne.be

DOSSIER **P532**
Bouwen van 39 appartementen en 30 assistentieflats

LIGGING **West-Vlaanderen**
Zuidstraat 44
8530 Harelbeke
3° afd., sectie D, deel van nr. 1536N8

BOUWHEER **Top Home Building nv**
Gedelegeerd bestuurder: Vanmeerhaeghe Peter
Tieltstraat 36
8720 Dentergem

STUDIE **ARCHITECTUUR**

FASE **Aanvraag tot stedenbouwkundige vergunning**

DATUM **15.09.2016**

PLANNR. **6/7**

PLAN **LANGSE - DWARSE SNEDES**

SCHAAL **1:100**

AKKOORD **de bouwheer**

de ontwerper

WIJZIGINGEN
