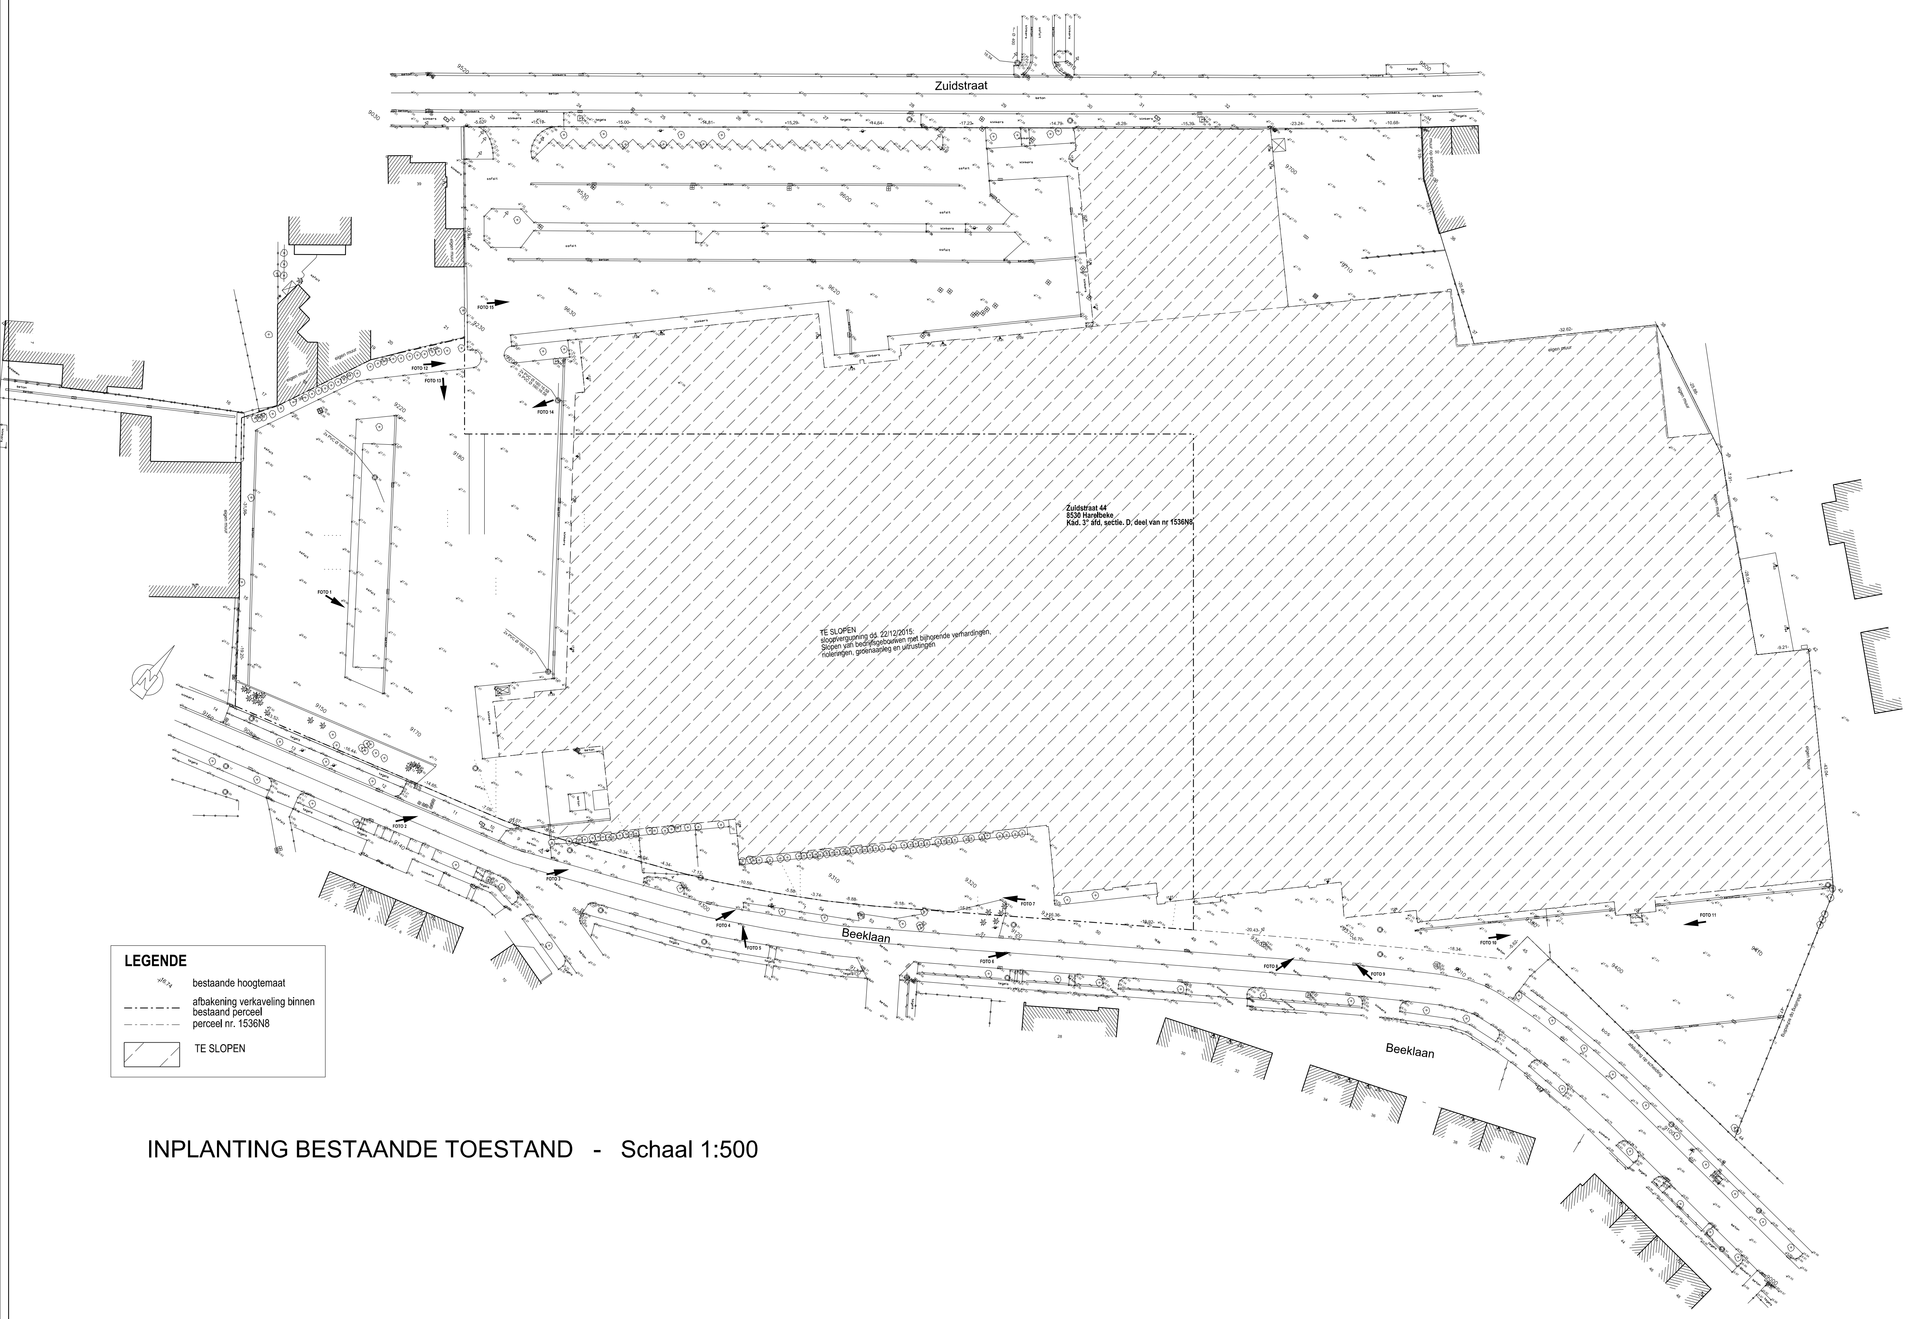

INPLANTING BESTAANDE TOESTAND - Schaal 1:500

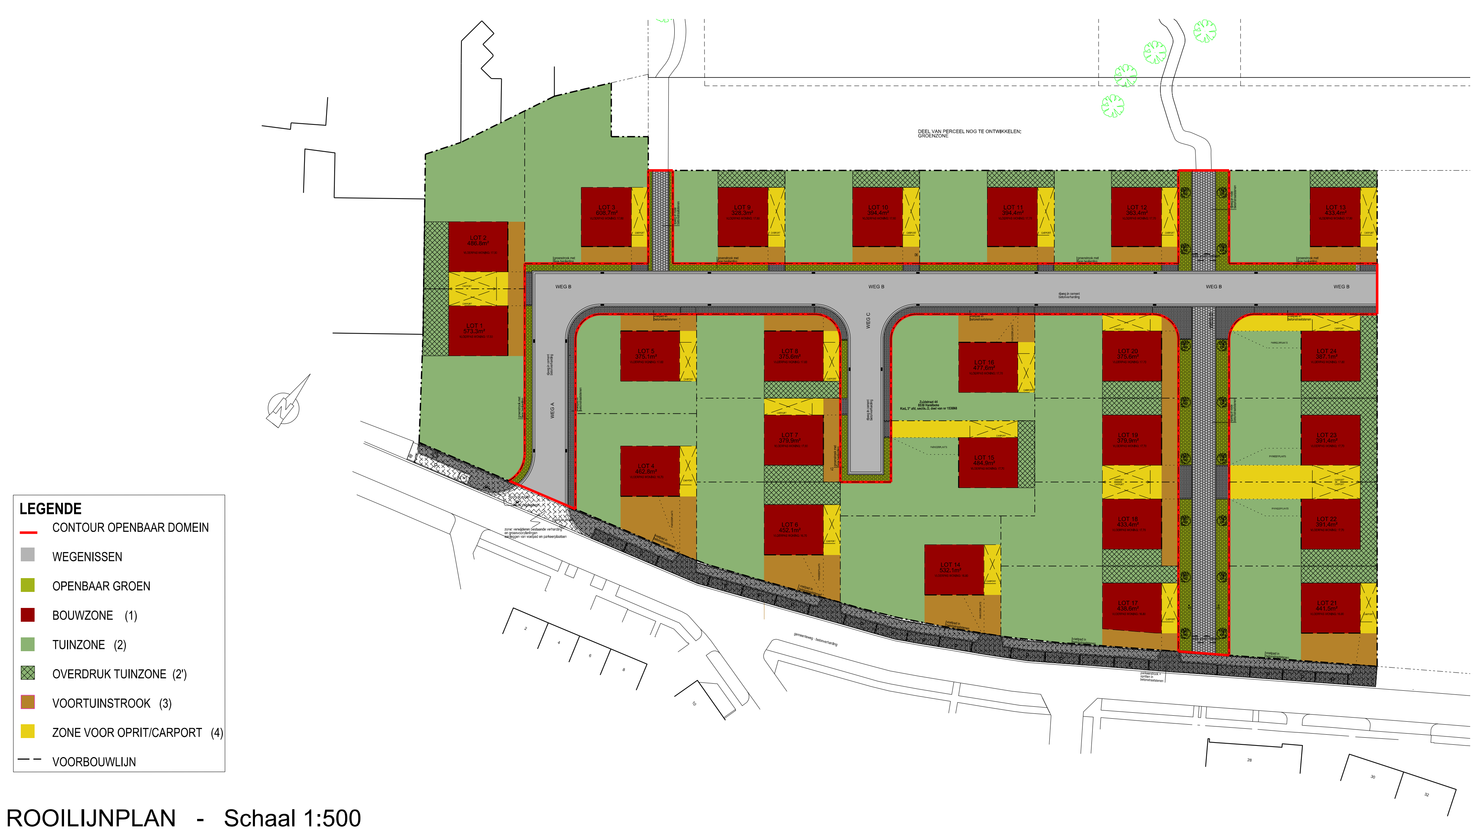

ROOILIJNPLAN - Schaal 1:500

Bouwplaats: Beeklaan - Harelbeke - 3e afd., sectie D, deel van nr. 1536N8

LUCHTFOTO

Bouwplaats: Beeklaan - Harelbeke - 3e afd., sectie D, deel van nr. 1536N8

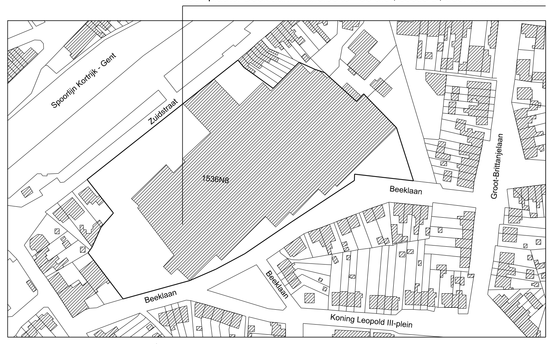

N Schaal 1:2000

OMGEVING

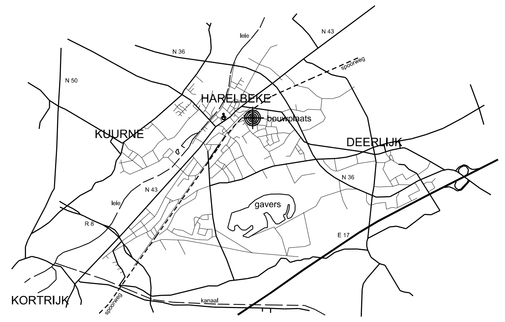

N LIGGING

Toon Breyne bvba
ingenieur-architecten

Colaertplein 19 bus 2
8900 Ieper

T 057 221 590
F 057 221 599
E info@tbreyne.be

DOSSIER	P532 VERKAVELINGSAANVRAAG VOOR 24 WONINGEN
LIGGING	West-Vlaanderen Zuidstraat 44 8530 Harelbeke 3° afd., sectie D, deel van nr. 1536N8
BOUWHEER	Bouwonderneming Gino Feys Vlasaardstraat 25 8210 Zedelgem
STUDIE	WEGENISSEN
FASE	AANVRAAG TOT STEDENBOUWKUNDIGE VERGUNNING
DATUM	30.08.2016
PLANNR.	1/6
PLAN	INPLANTING BESTAANDE TOESTAND - LIGGING - OMGEVING ROOILIJNPLAN
SCHAAL	1:500
AKKOORD	de bouwheer de ontwerper
WIJZIGINGEN	