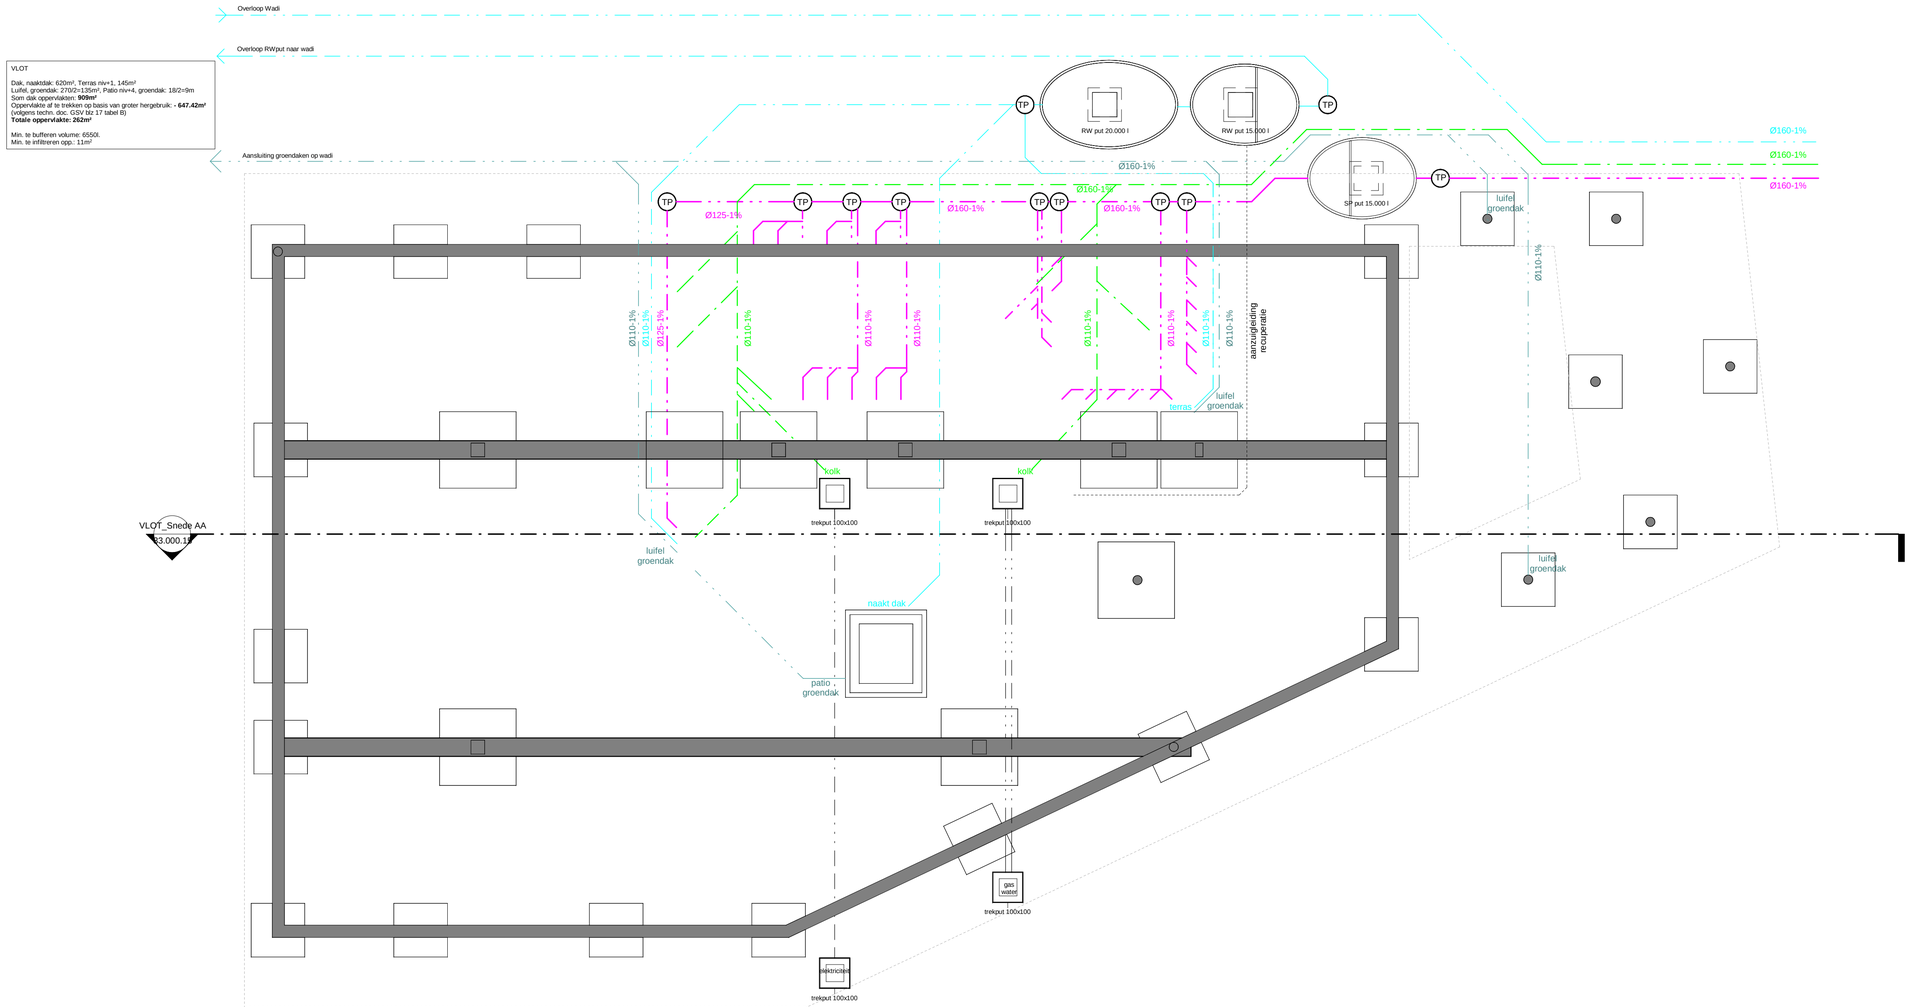

Nulpas = + 00.00 (+5,65 TAW)

Het bouwen van een eerste graadschool en de uitbreiding van een lagere school incl. luifels en omgevgingsaanleg.

0m 1m 2m 3m 4m 5m

ABSCIS ARCHITECTEN BVBA
JEAN-BAPTISTE DE GHELLINCKLAAN 2
9051 GENT (SINT-DENIJS-WESTREM)

T +32 (0)9 244 60 20
F +32 (0)9 244 60 29
info@abscis.be

ABSCIS ARCHITECTEN

Overzicht

VLOT_Riolering

Bestandsnaam: BA_VLOT_P_N_01_Fundering en riolering

schaal	1/100
datum	12/07/2018
dossier	1050A
tekening	31.090.11
plan	9 / 50

Printed: 10/07/2018 17:02:27