




Liggingsplan schaal 1/20000

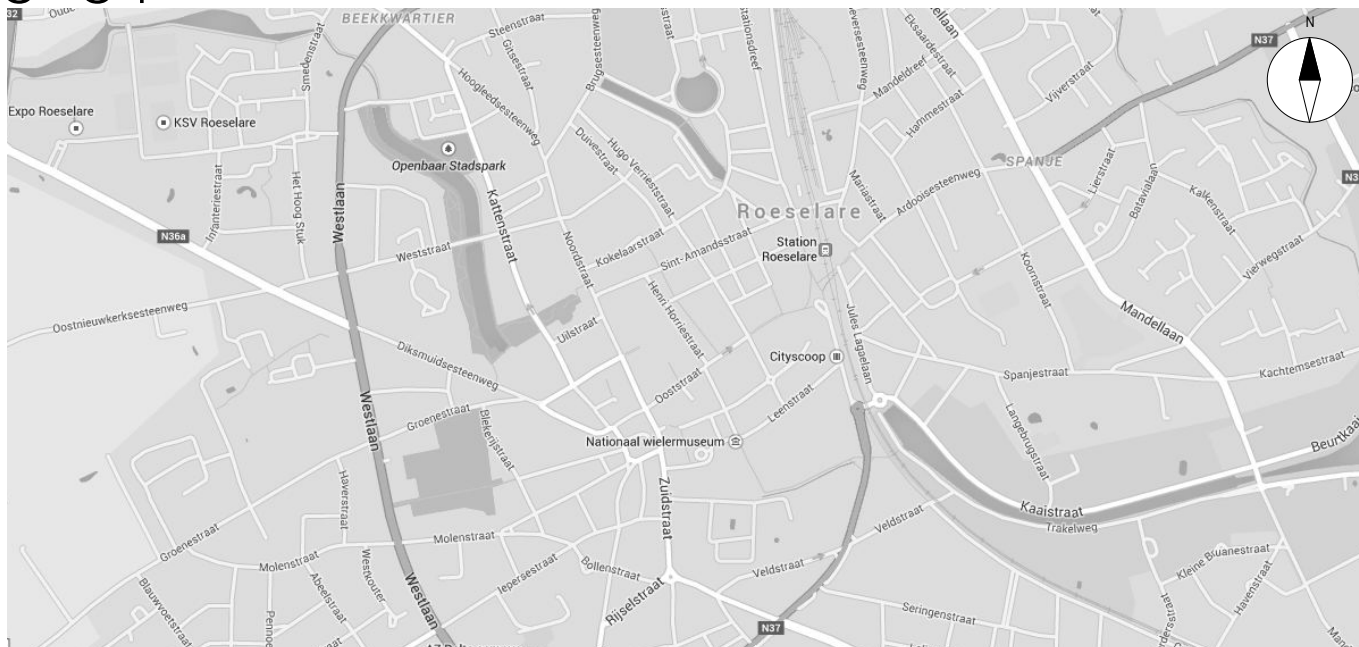

Omgevingsplan schaal 1/1000

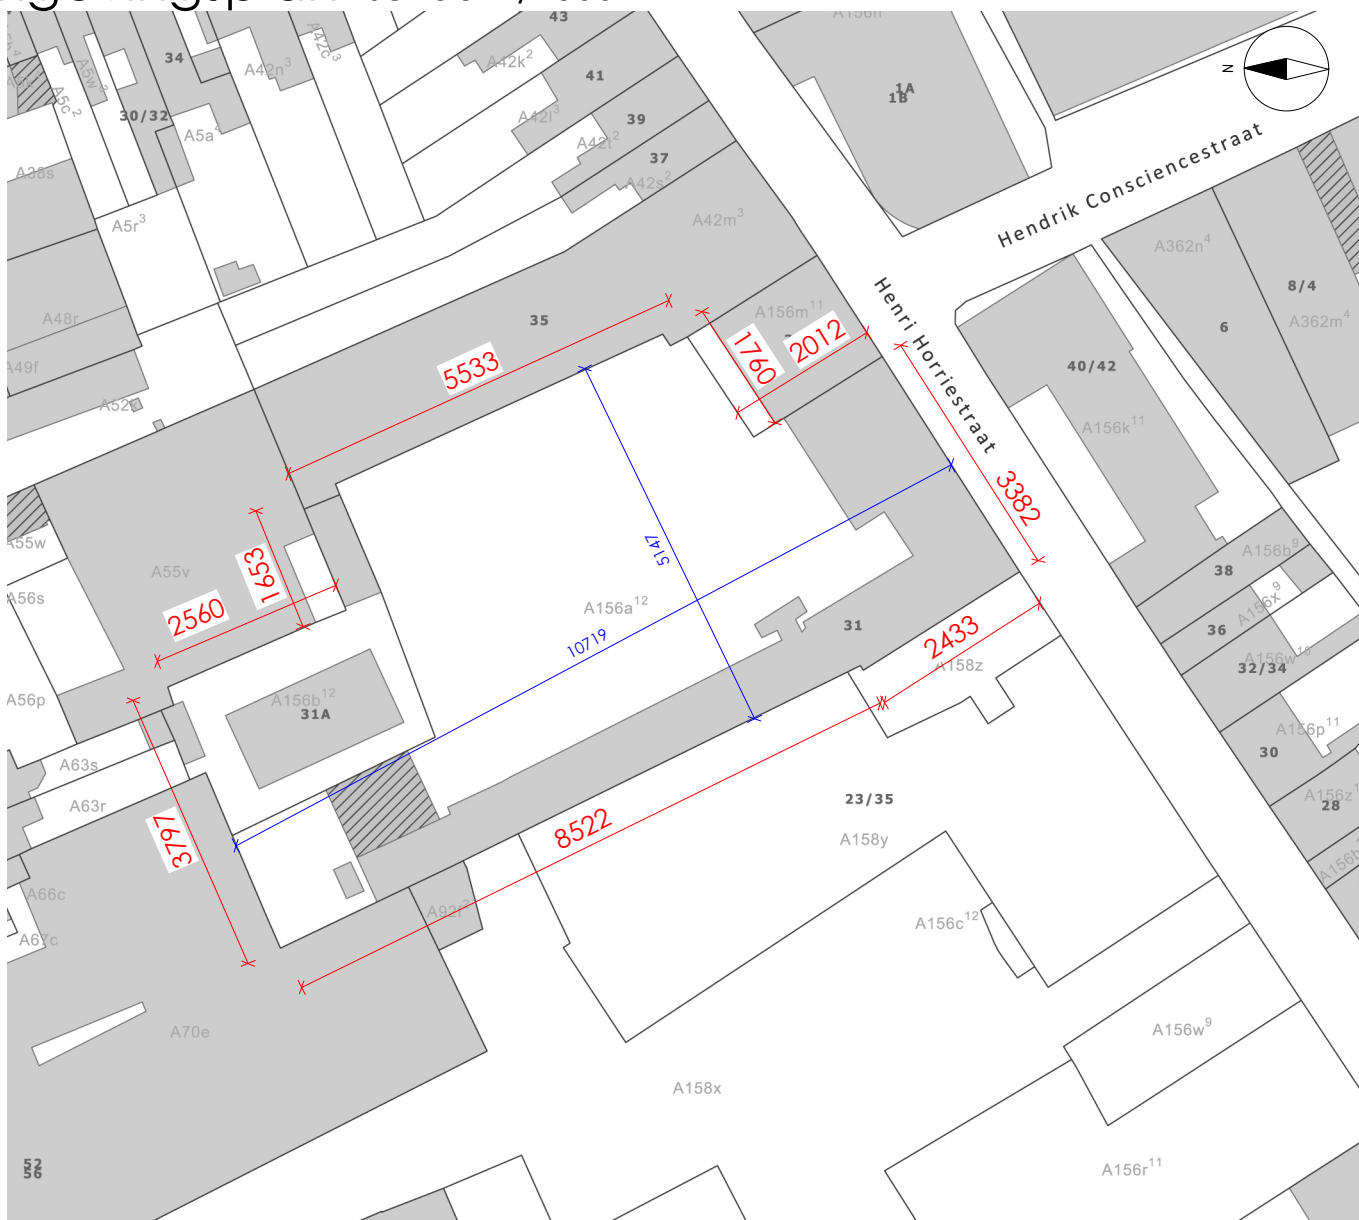


Inplantingsplan bestaande toestand + sloop schaal 1/500

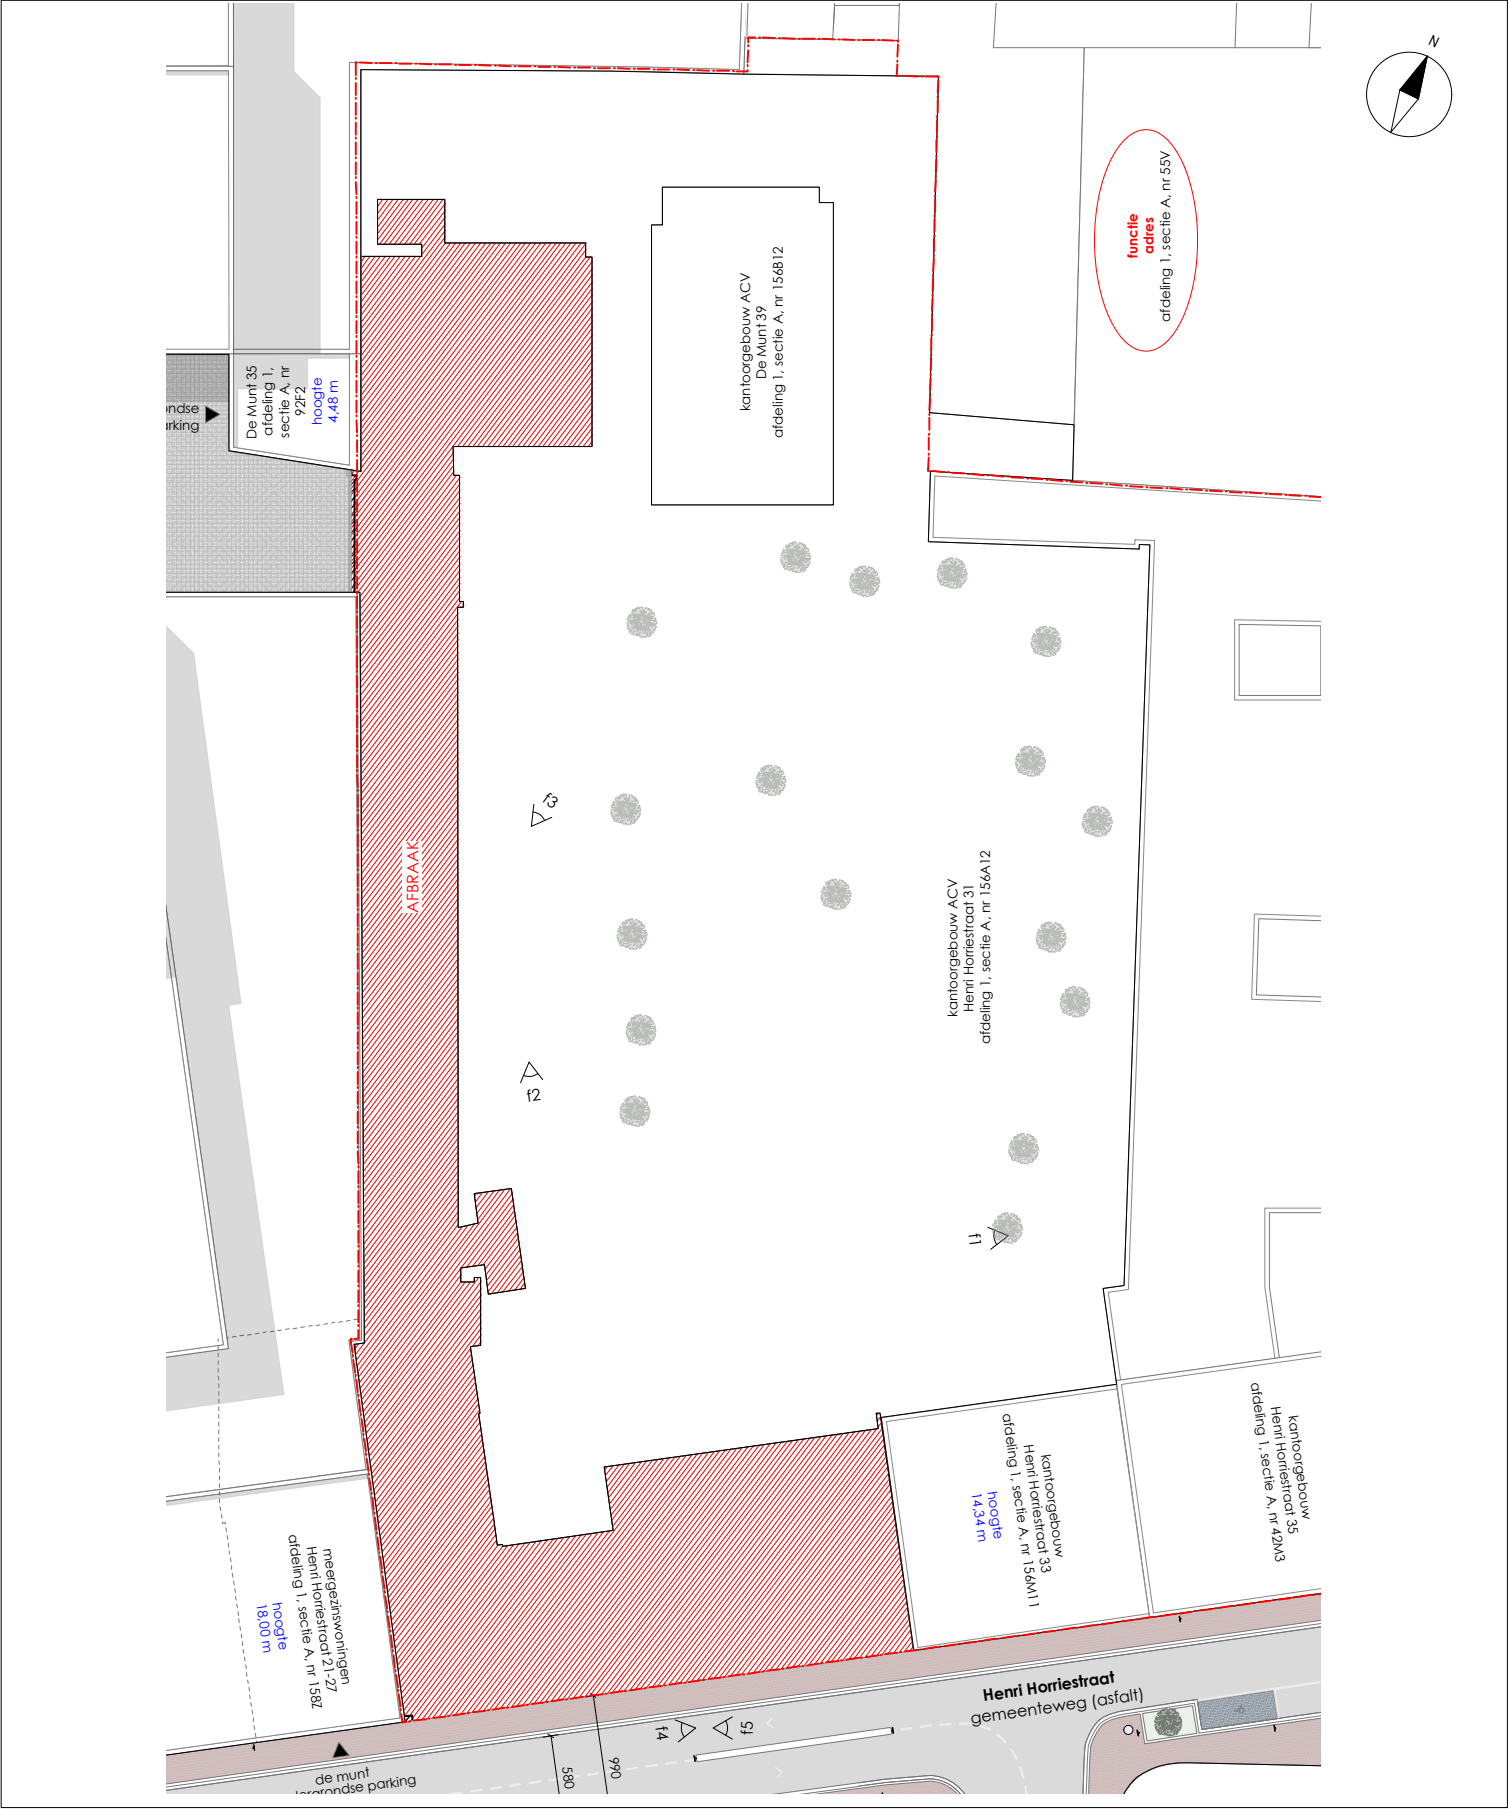

Inplantingsplan schaal 1/500



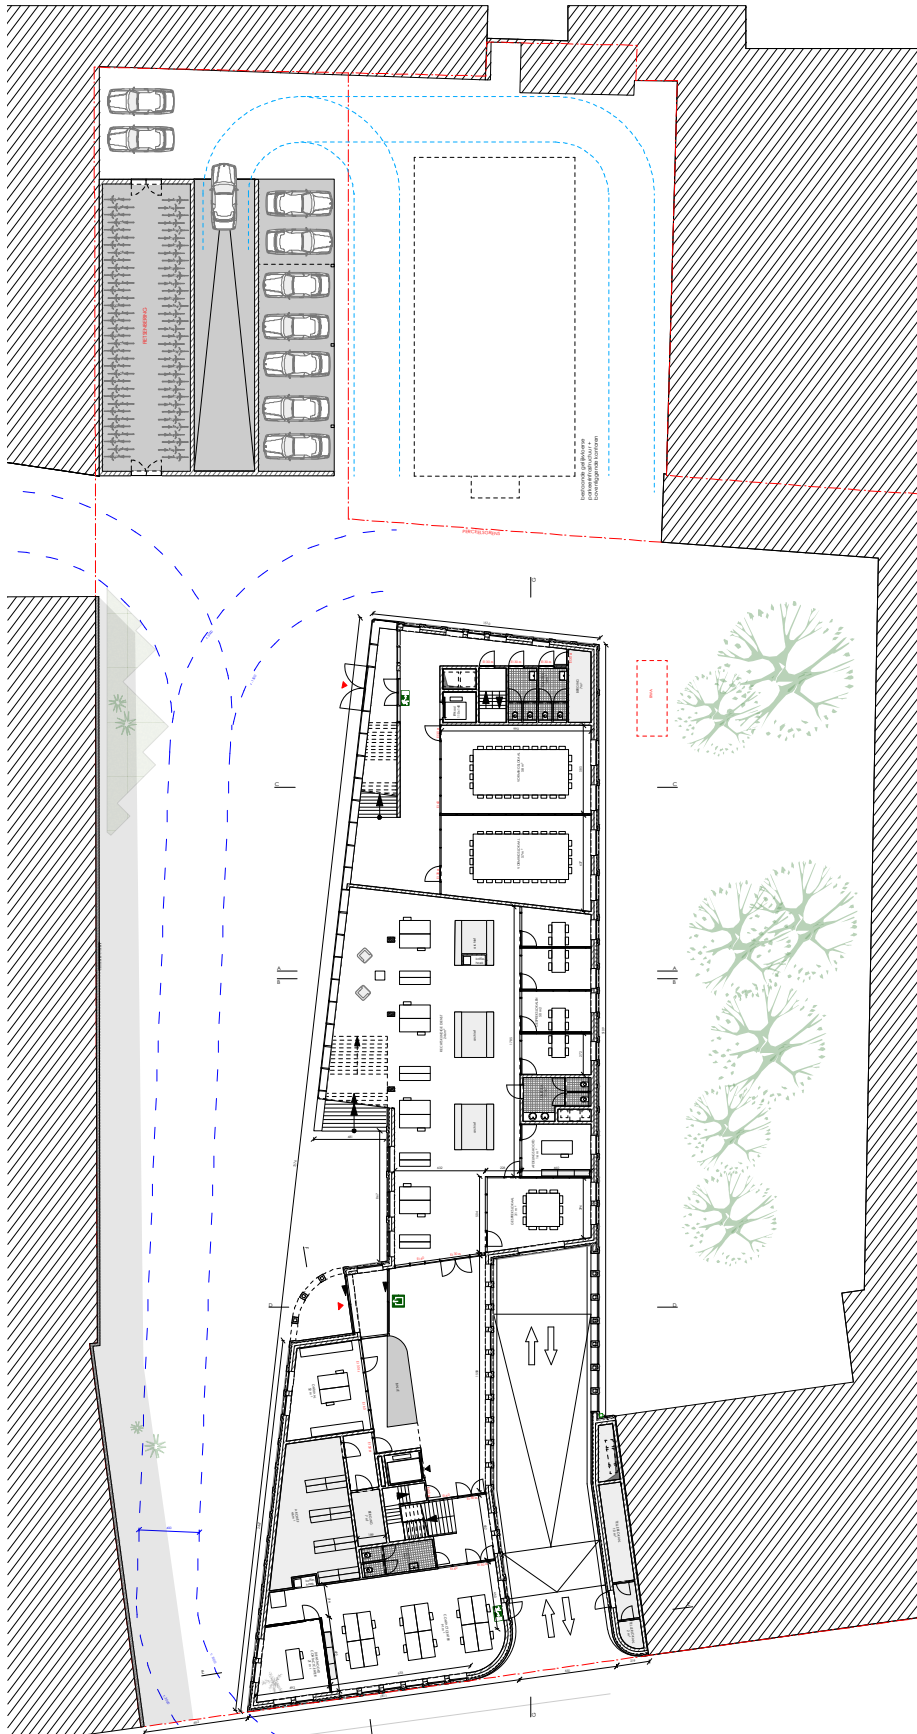

N +0 schaal 1/500