

INPLANTINGSPLAN EN OMGEVINGSAANLEG

1/350




RIOLERINGS- EN FUNDERINGSPLAN

1/250



- REGENWATER
- VUIL WATER
- FAECALIËN

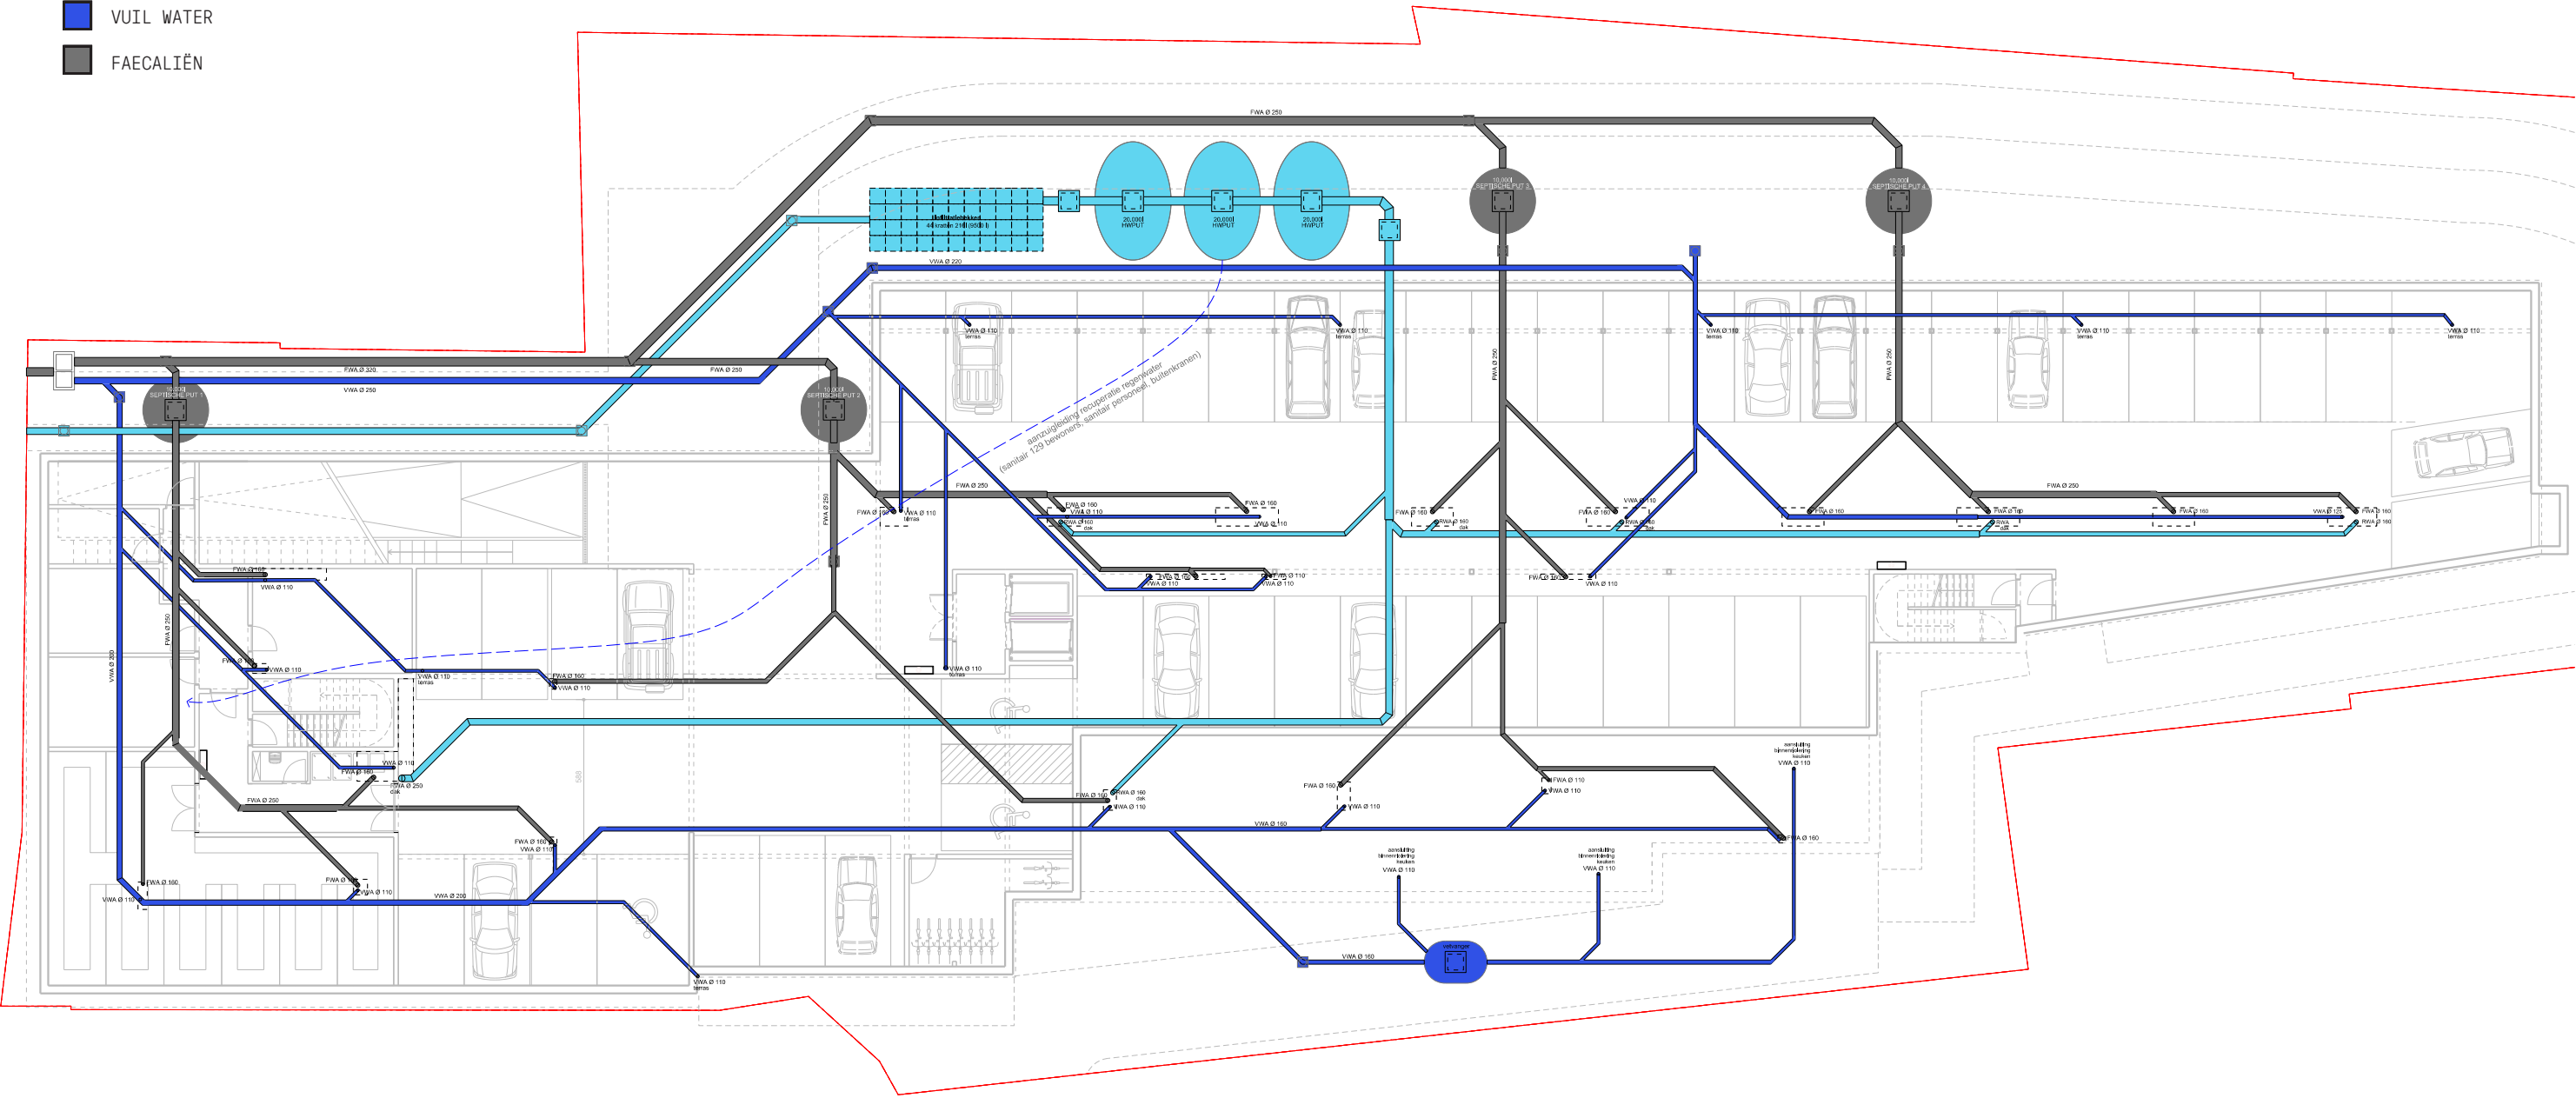


GRONDPLAN NIVEAU -1

1/250



- VERTICALE CIRCULATIEKERNEN
- TECHNISCHE RUIMTES
- LOGISTIEKE FUNCTIES
- PARKING / FIETSENBERGING

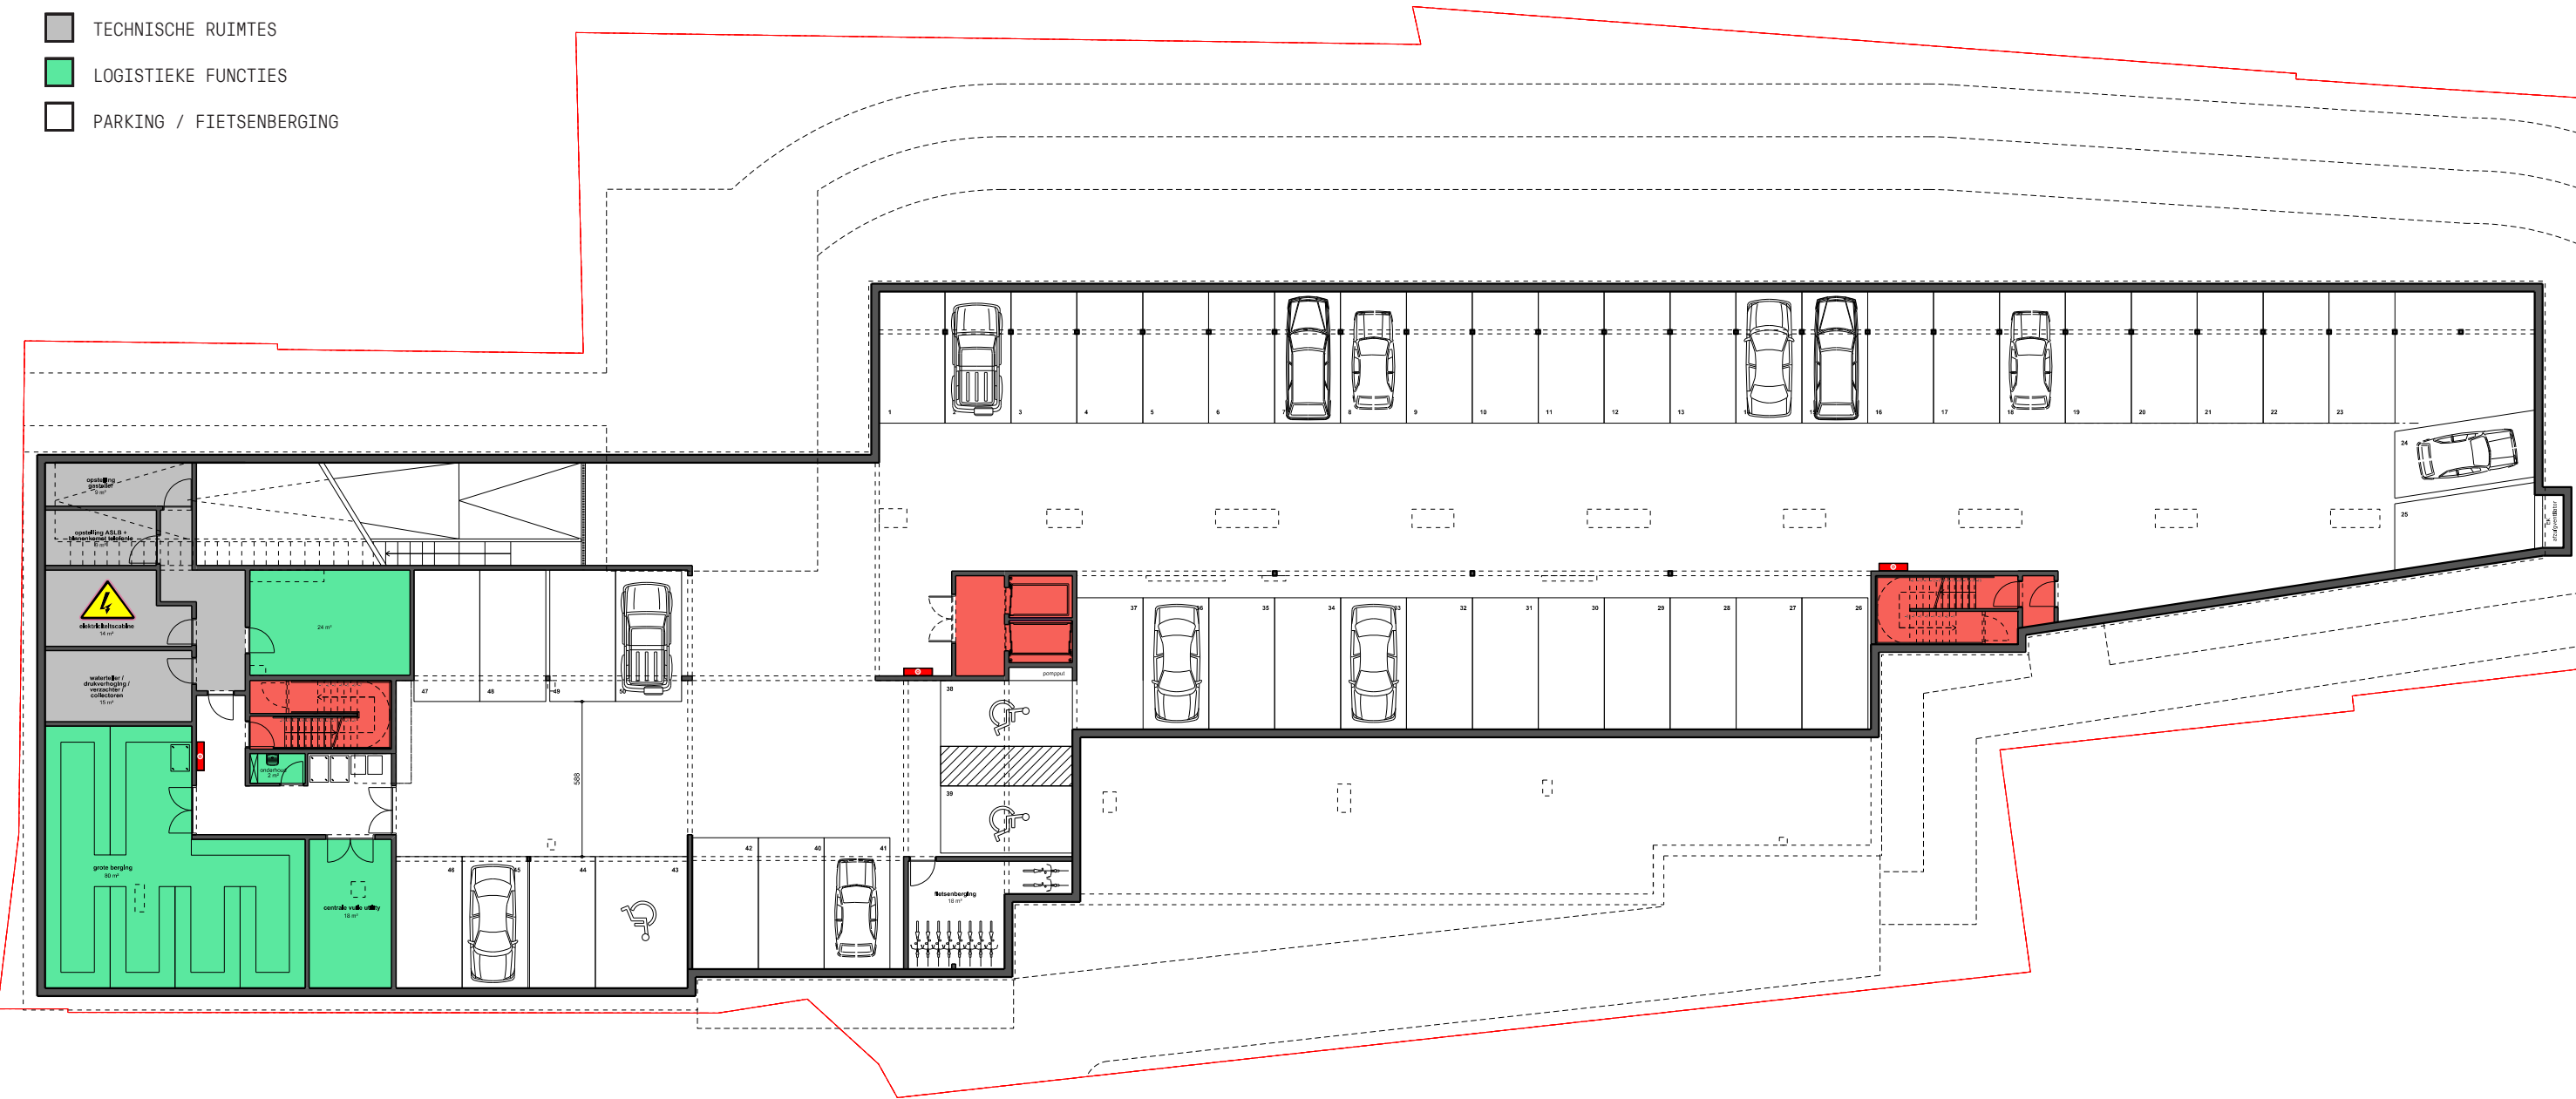

GRONDPLAN NIVEAU +0

1/250



- VERTICALE CIRCULATIEKERNEN
- DIENTEN TOEGANKELIJK VOOR BEWONERS EN BEZOEKERS
- LOGISTIEKE FUNCTIES
- GROOTKEUKEN
- ASSISTENTIEWONINGEN 1 SLPK



GRONDPLAN NIVEAU +1

1/250



- VERTICALE CIRCULATIEKERNEN
- DIENTEN TOEGANKELIJK VOOR BEWONERS EN BEZOEKERS
- LOGISTIEKE FUNCTIES
- WOONZORGAFDELING
- ASSISTENTIEWONINGEN 1 SLPK



GRONDPLAN NIVEAU +2

1/250



- VERTICALE CIRCULATIEKERNEN
- DIENSTEN TOEGANKELIJK VOOR BEWONERS EN BEZOEKERS
- LOGISTIEKE FUNCTIES
- WOONZORGAFDELING
- ASSISTENTIEWONINGEN 2 SLPK



GRONDPLAN NIVEAU +3

1/250



- VERTICALE CIRCULATIEKERNEN
- DIENTEN TOEGANKELIJK VOOR BEWONERS EN BEZOEKERS
- LOGISTIEKE FUNCTIES
- WOONZORGAFDELING
- ASSISTENTIEWONINGEN 2 SLPK




GRONDPLAN NIVEAU +4 (DAK)

1/250




TECHNISCHE RUIMTE

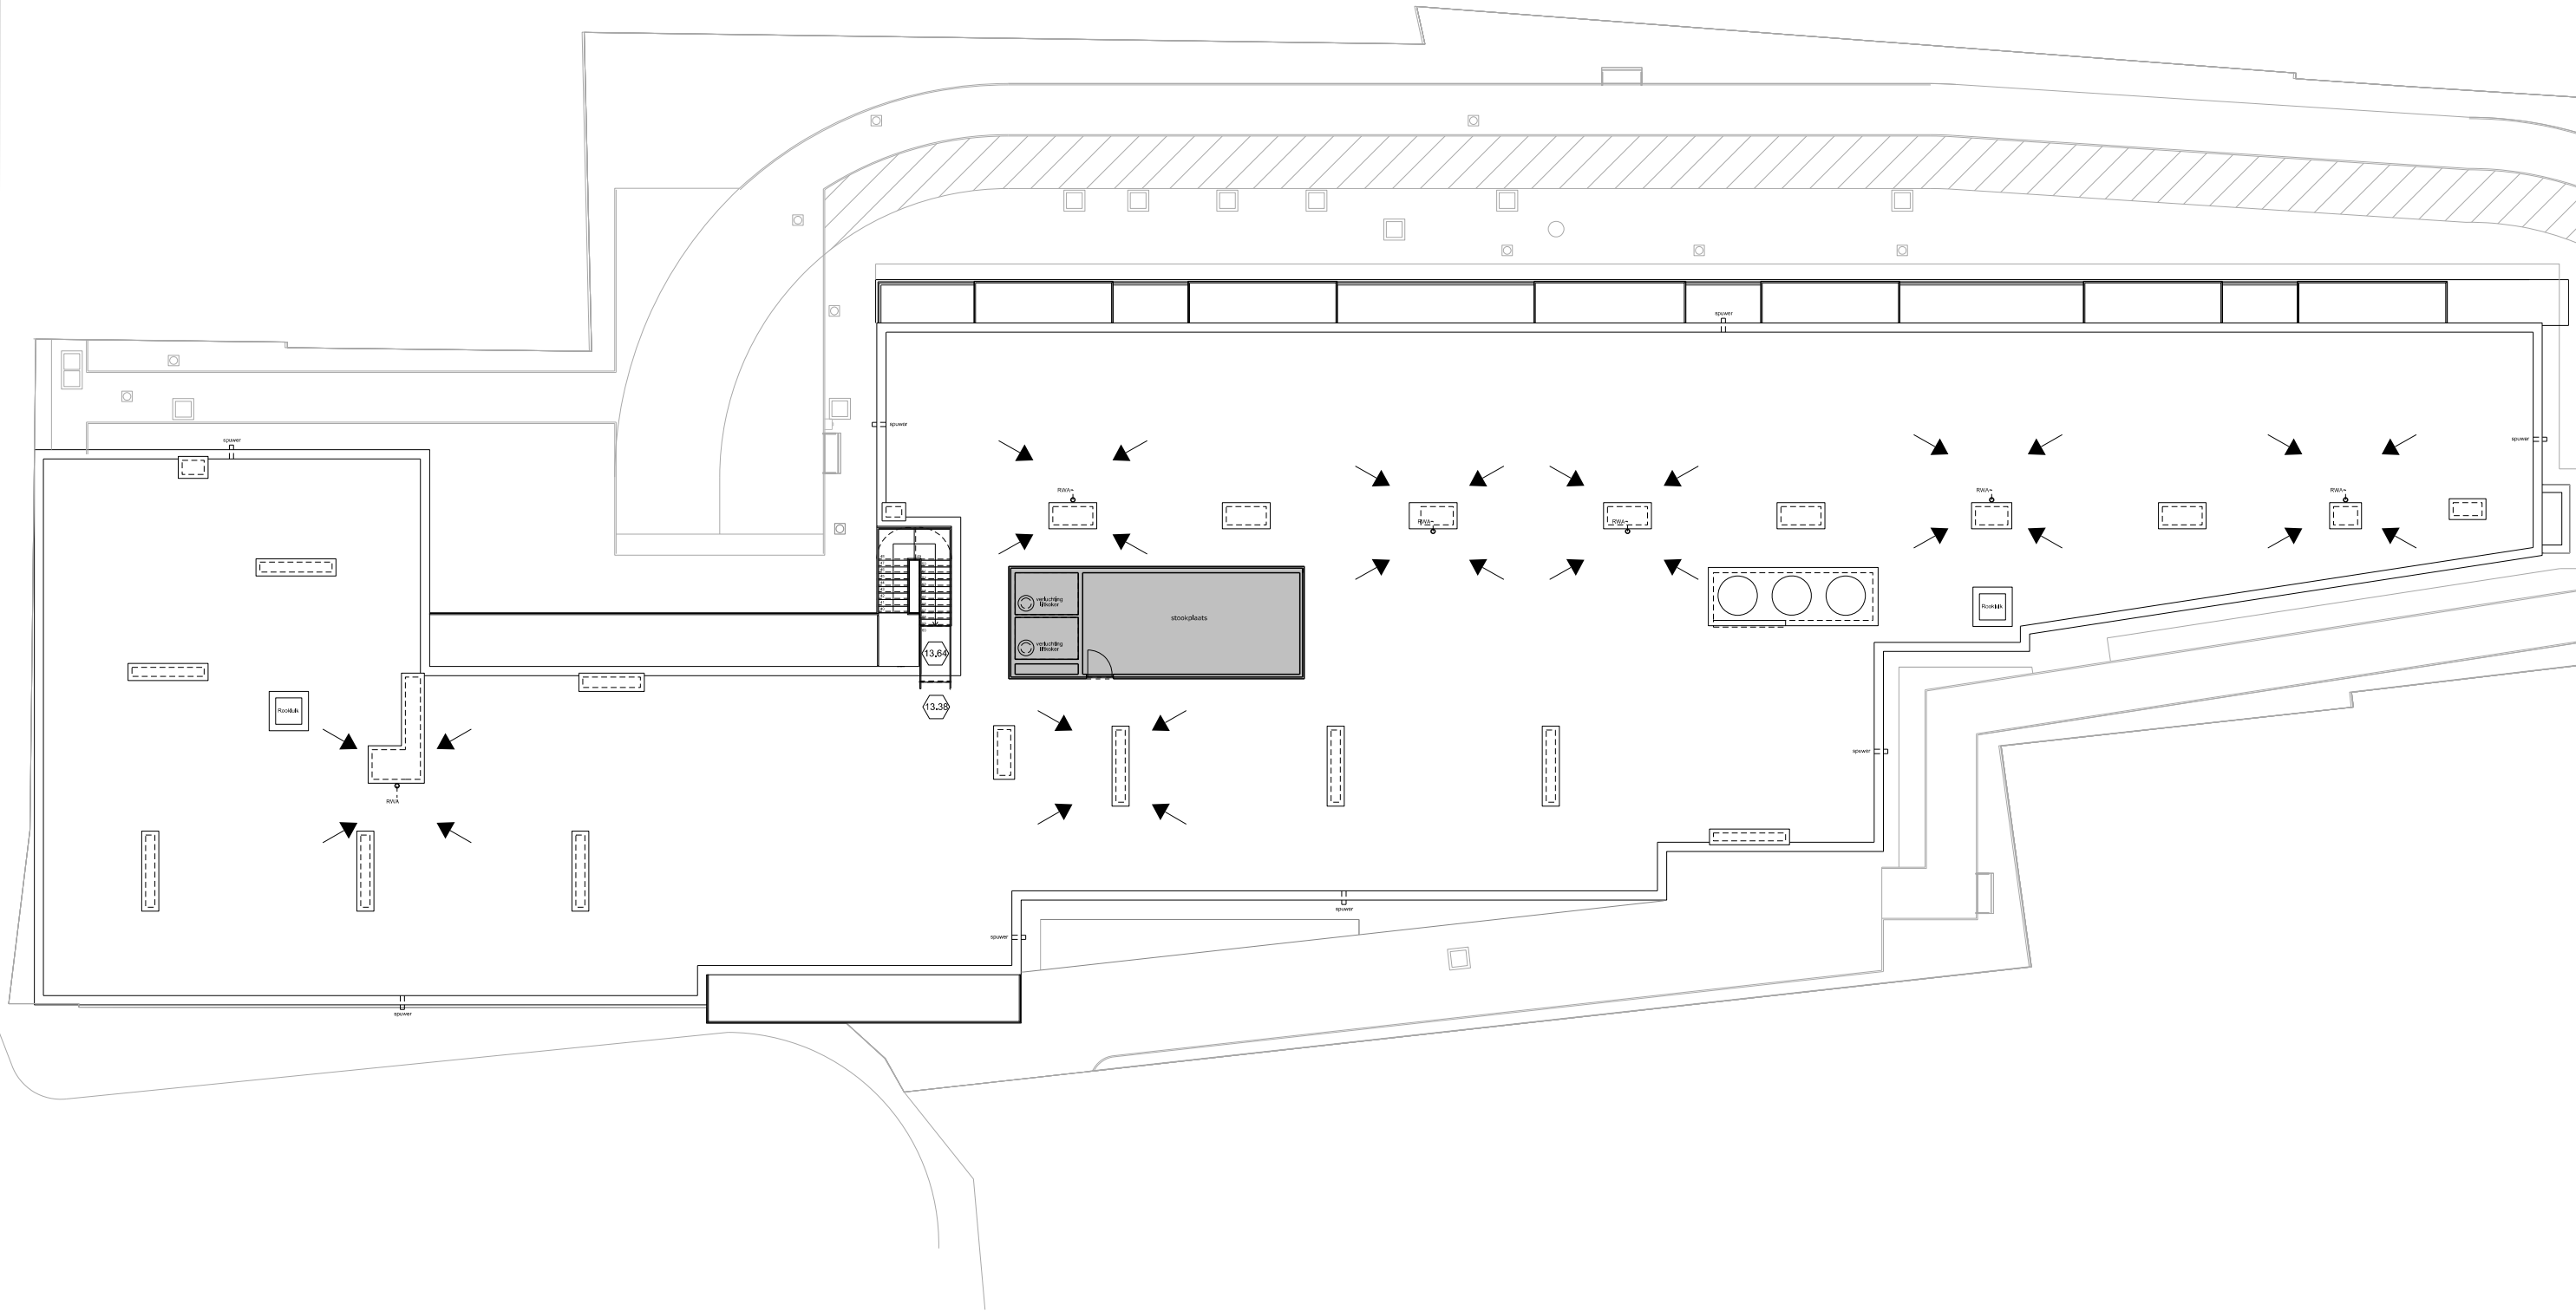

DOORSNEDES

1/250

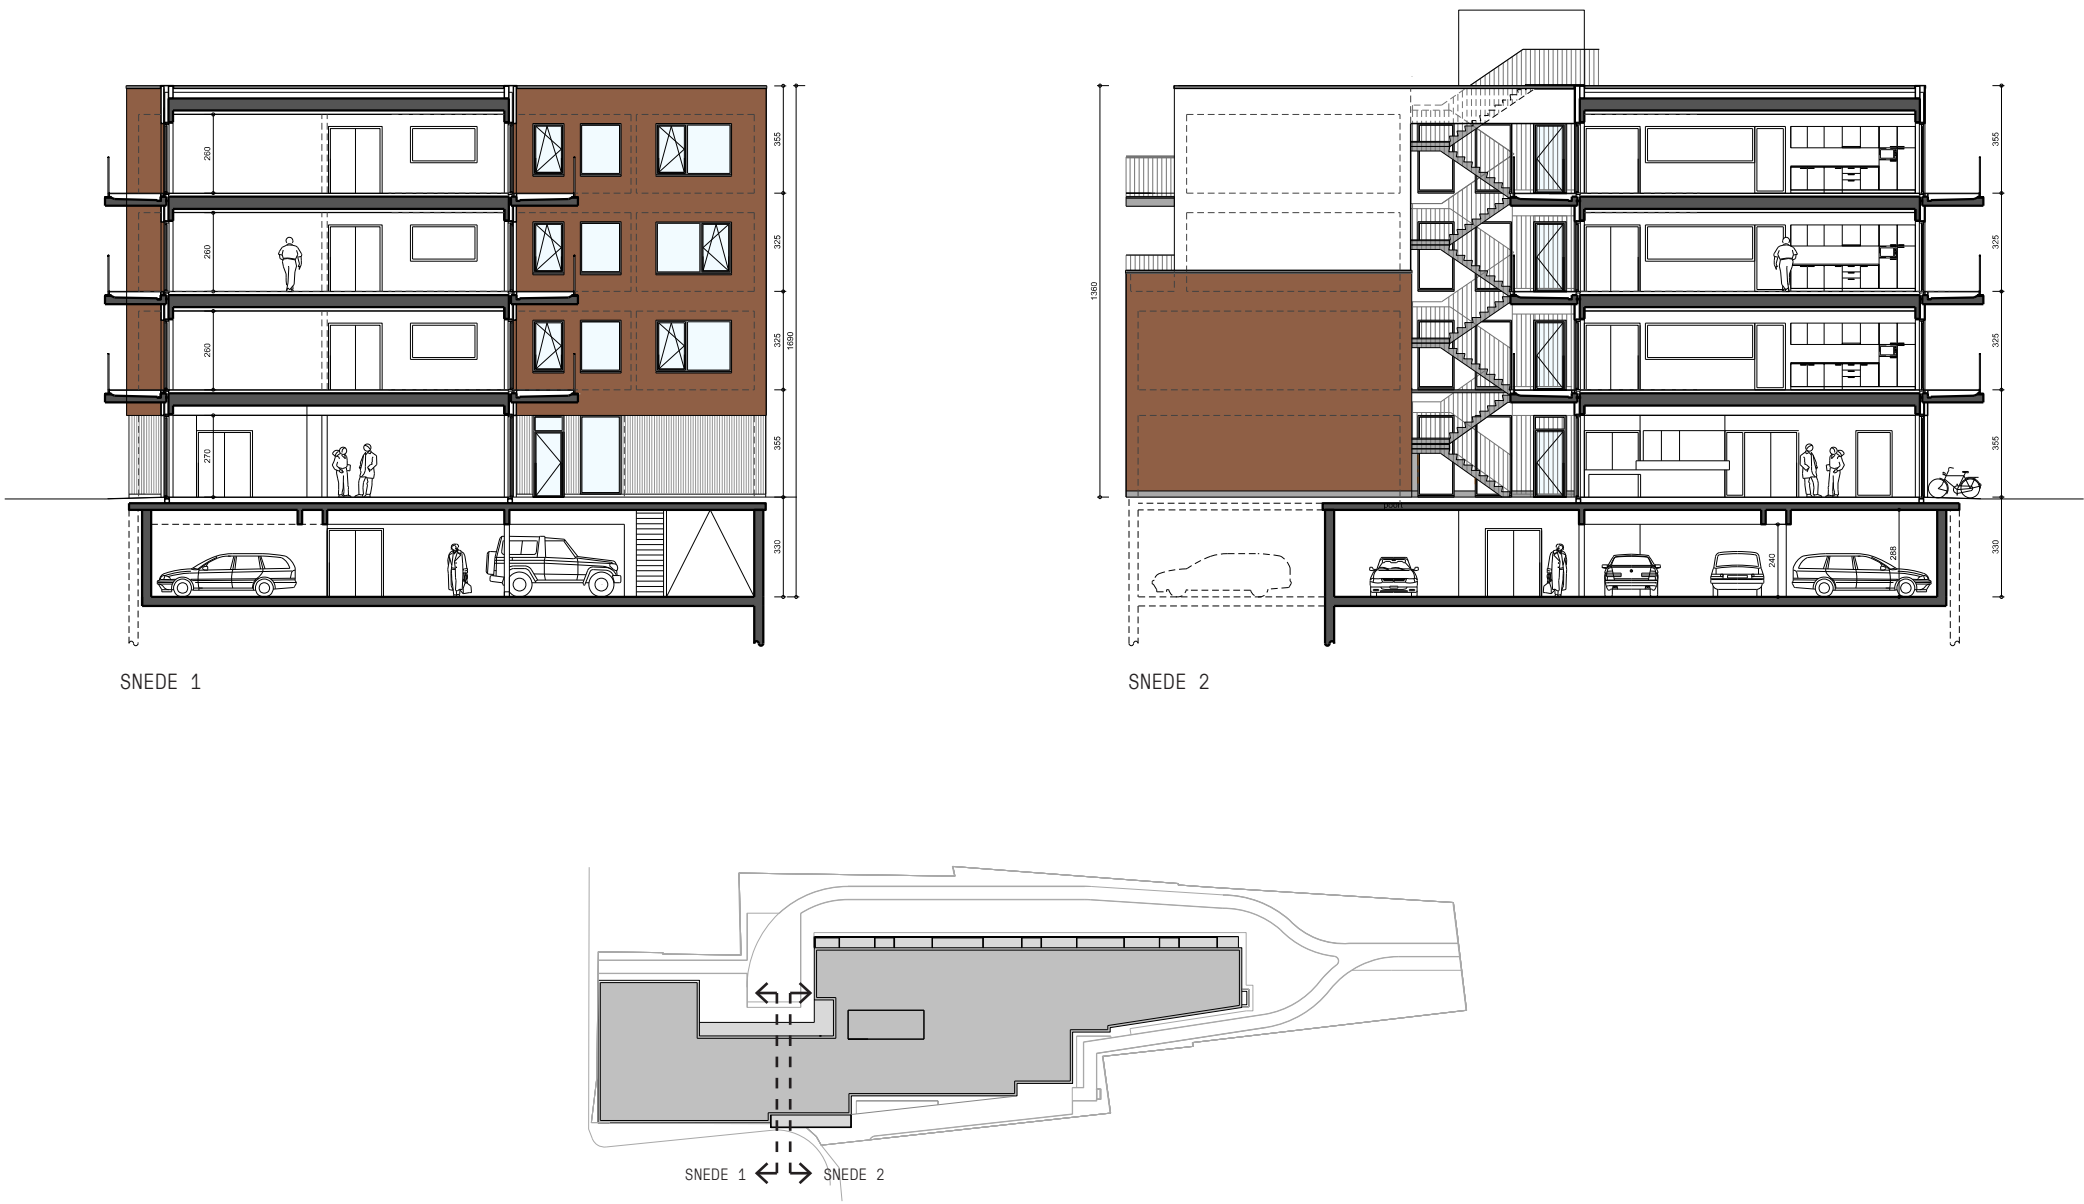








SCHAAL 1:100

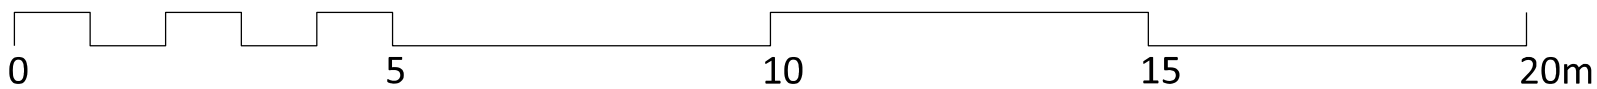

DE VLOED
PART OF DET00
ARCHITECTS



DBM - HEILIG HART
OUDENAARDE
BA_HEILIG HART_P_N_03_ZUIDWESTGEVEL


Dossiernr DVA : V0000_BAS

Datum : 14.06.18

Plannummer : 12

GEBRUIKTE EENHEID IS CM

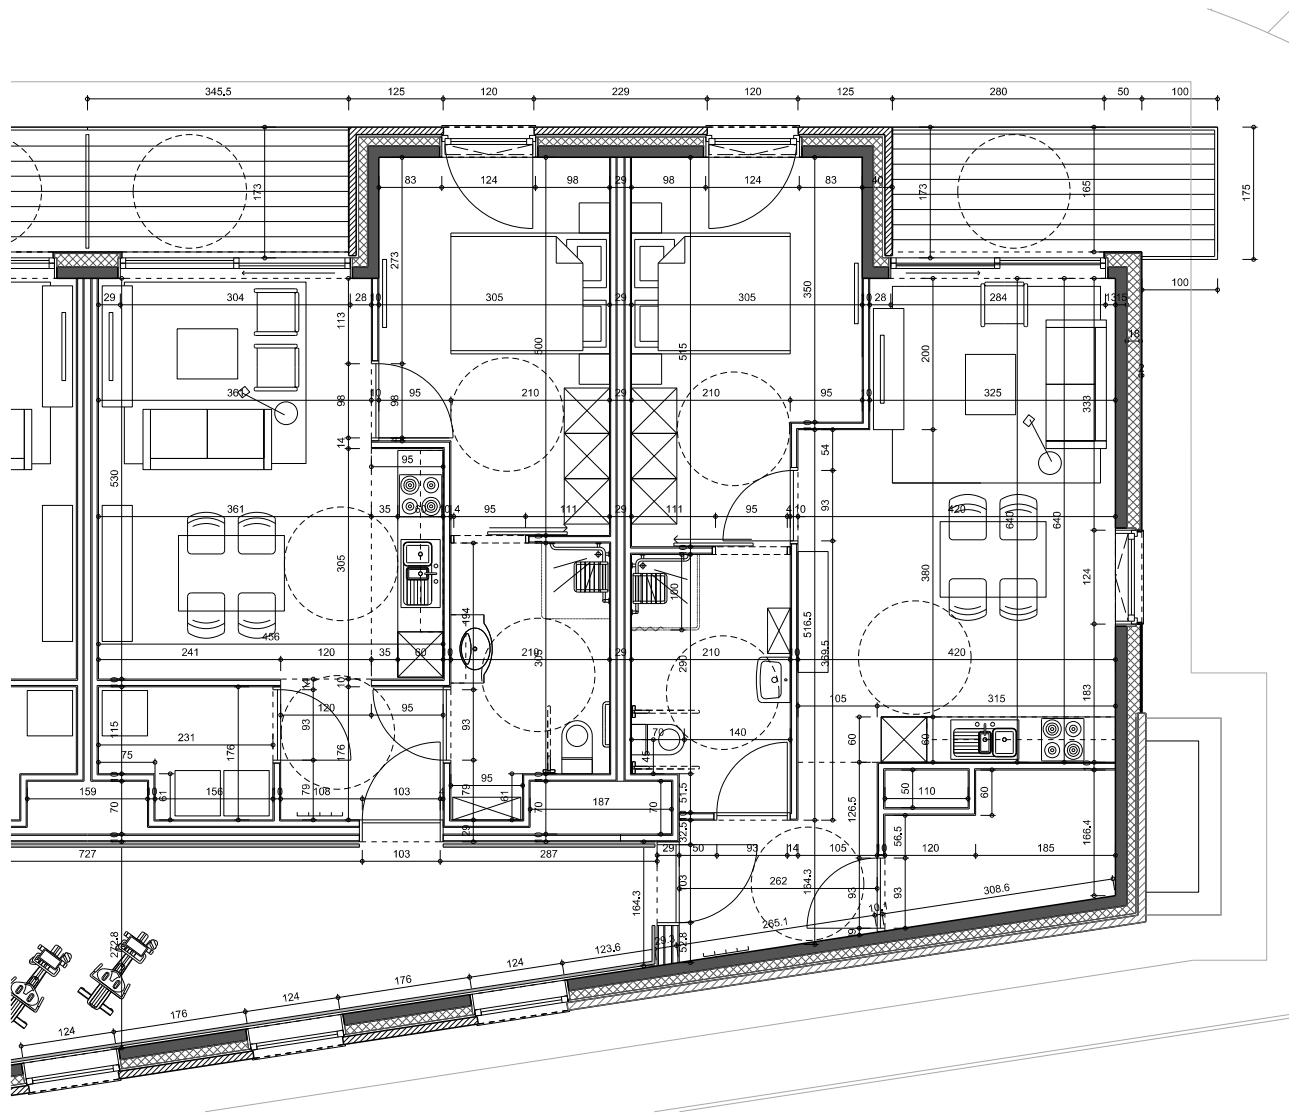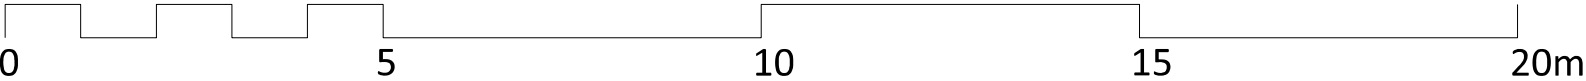

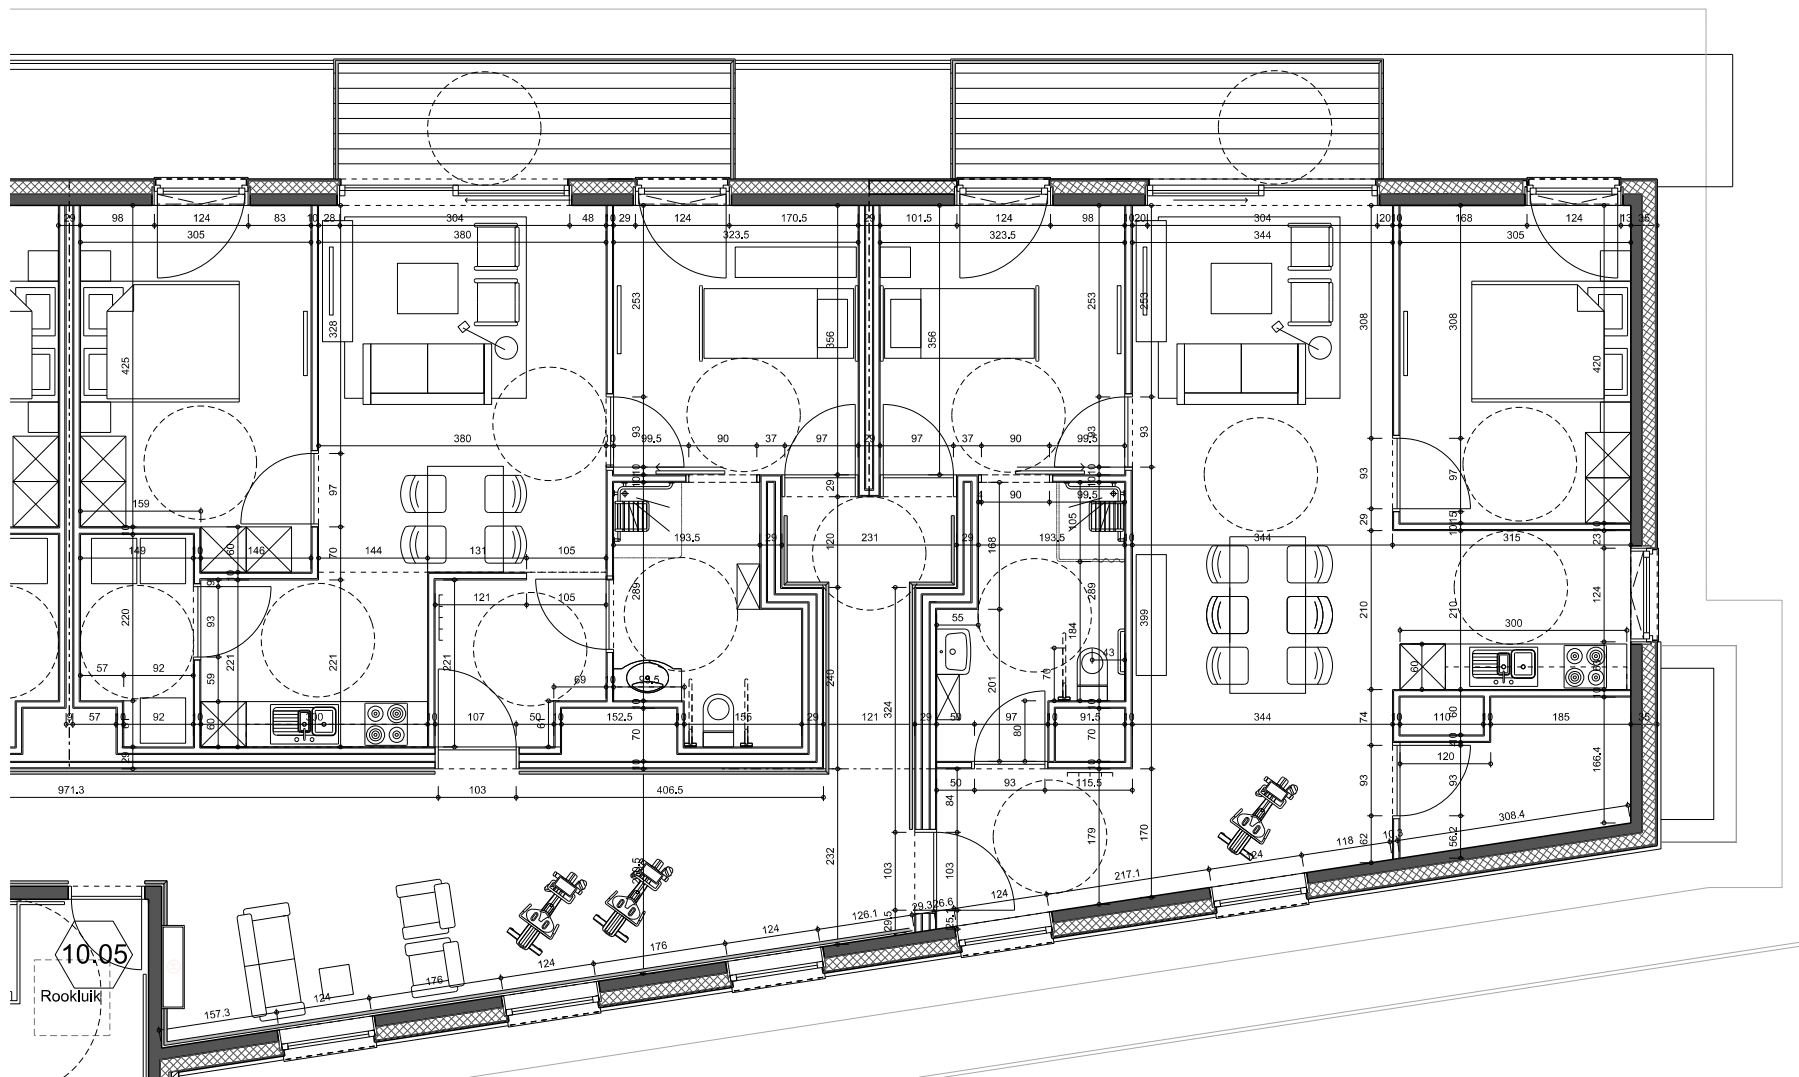

DE VLOED
 PART OF DETOO
 ARCHITECTS

SCHAAL 1:100


BA_HEILIG HART_P_N_10_TYPEFLATS MET 2 SLAAPKAMERS NIV. +2 EN +3 BEMAAT


Dossierr DVA : V0000_BAS

Datum : 11.07.18


Plannummer : 20

GEBRUIKTE EENHEID IS CM

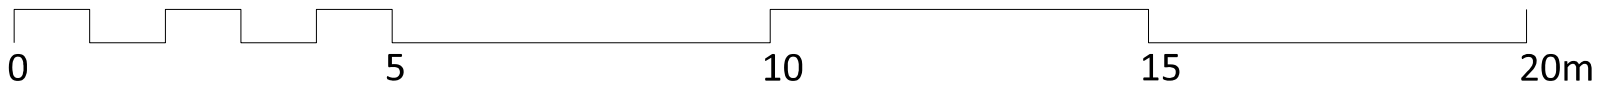

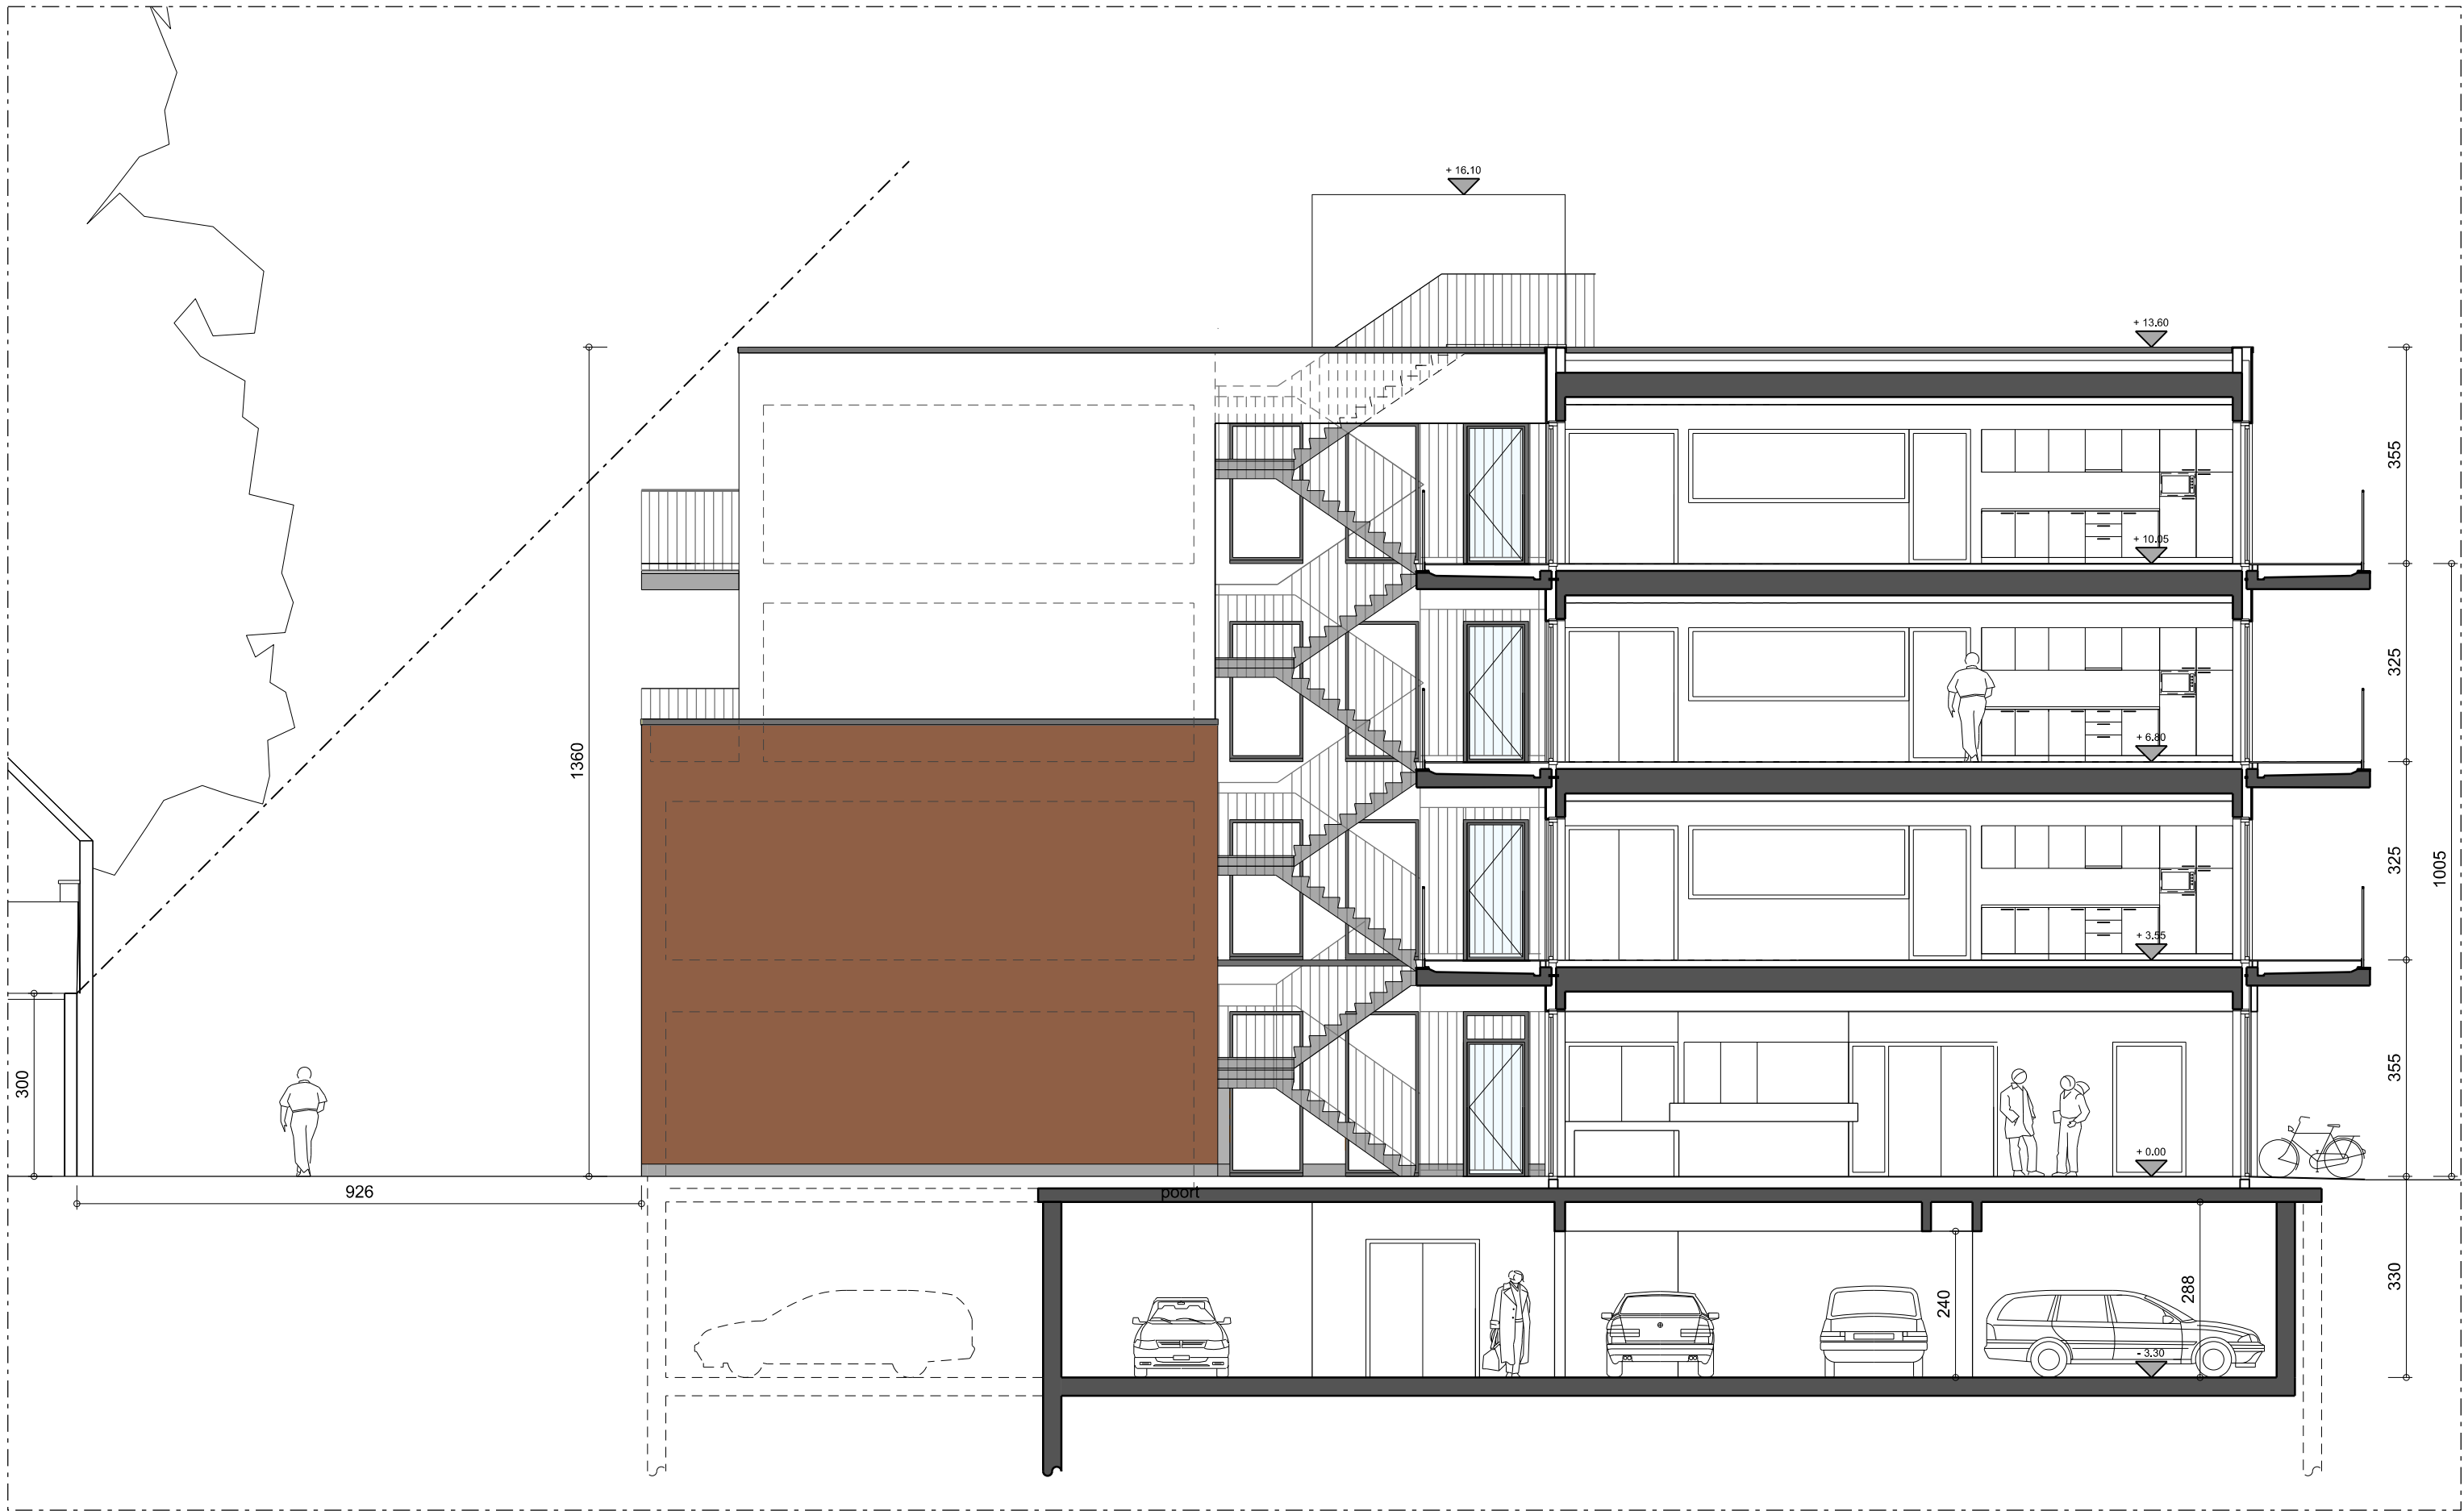

SCHAAL 1:100

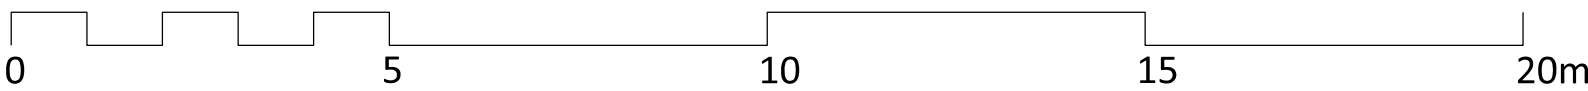

DE VLOED
PART OF DET00
ARCHITECTS



DBM - HEILIG HART
OUDENAARDE
BA_HEILIG HART_S_N_02_SNEDE BB'


Dossierr DVA : V0000_BAS

Datum : 14.06.18

Plannummer : 15

GEBRUIKTE EENHEID IS CM

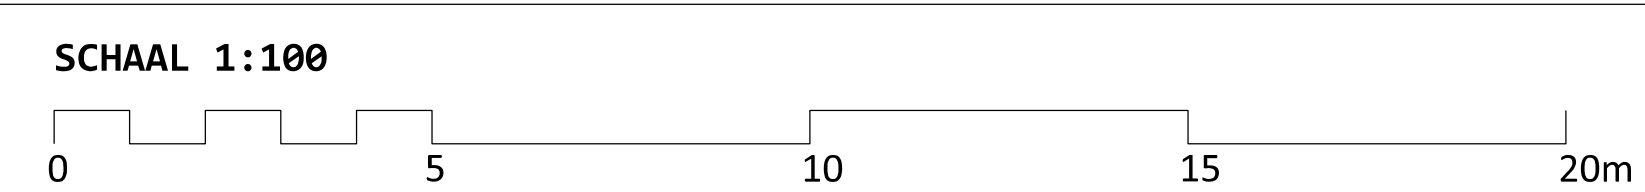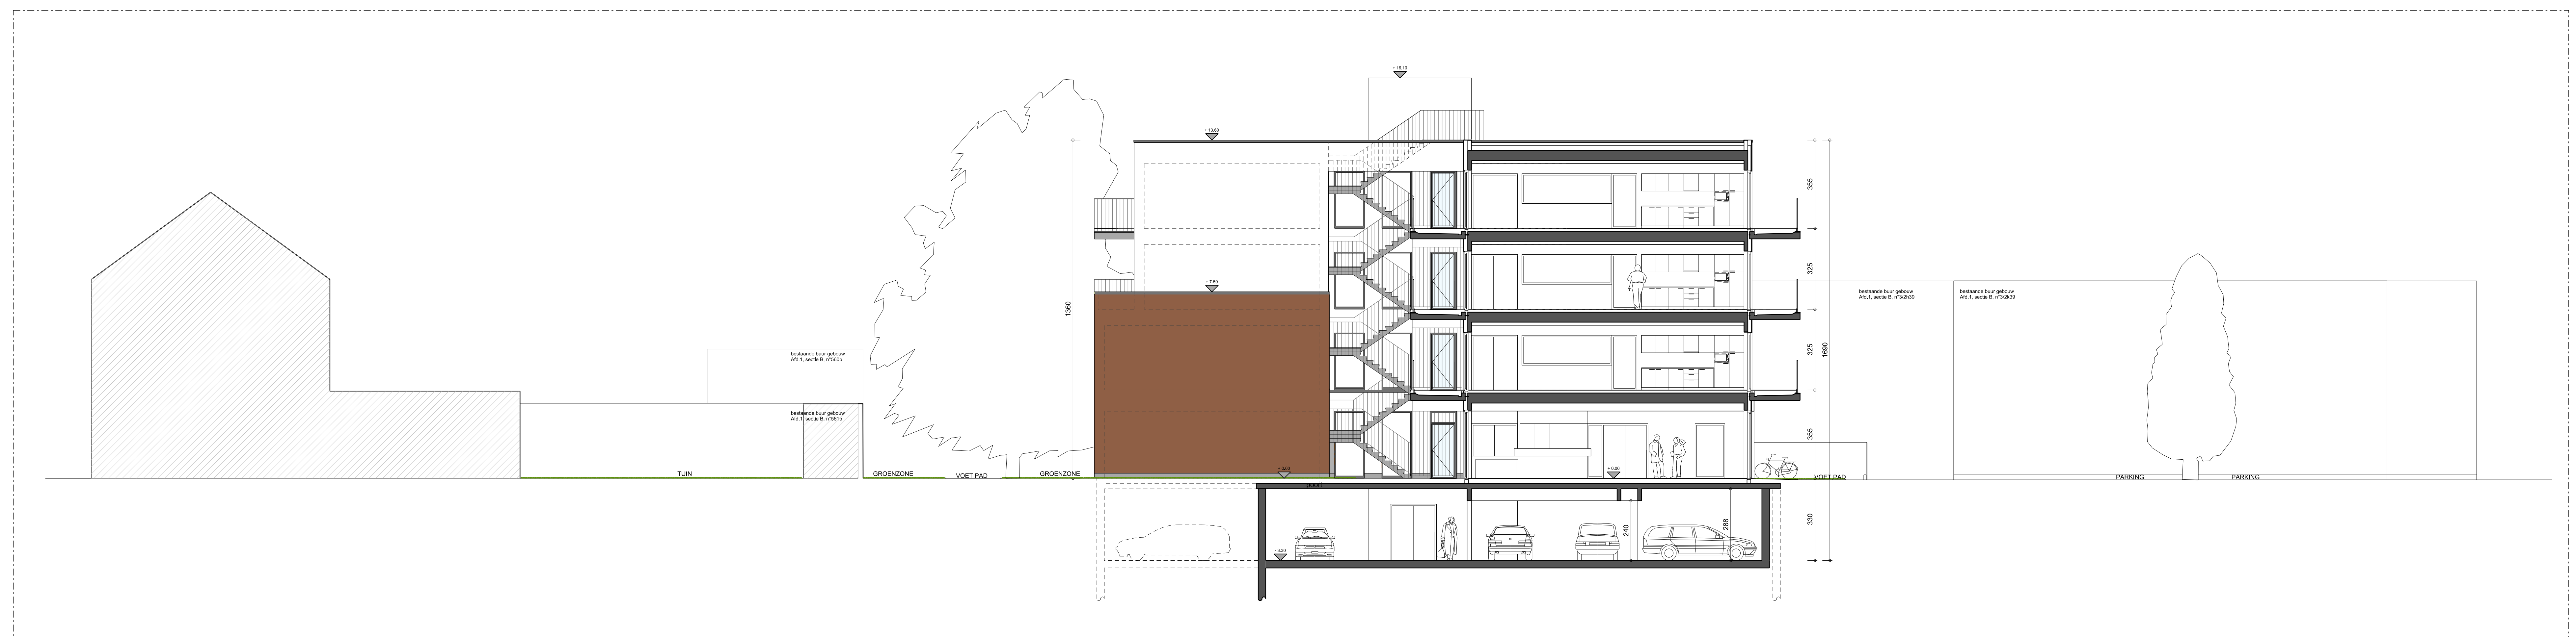

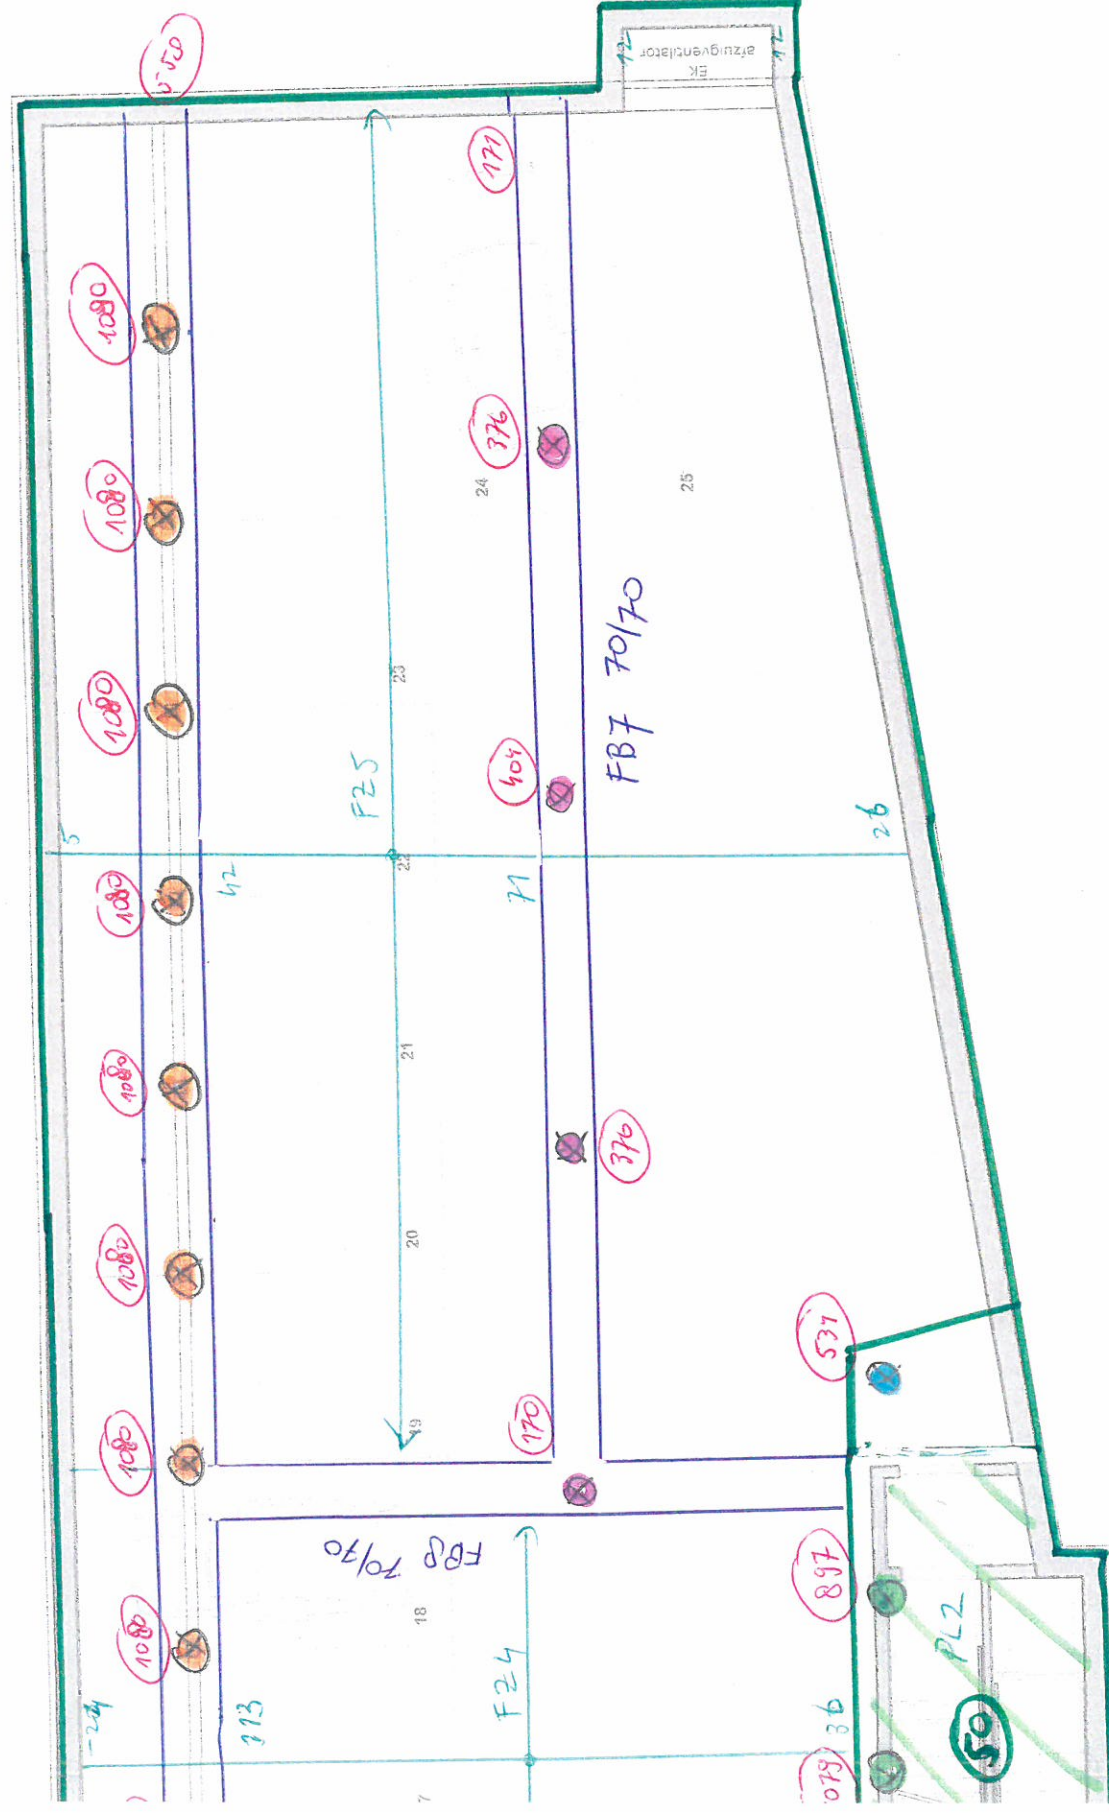

b.pl - 3.40

d = 30 cm

d = 50 cm

overlast: 0 + 3


d = 30 cm

men: 120 T = 37st
100 T = 32 + 5 = 37st
80 T = 16st
50 T = 15 + 2 = 17st

101 st

Fundering

beton:
C30/37

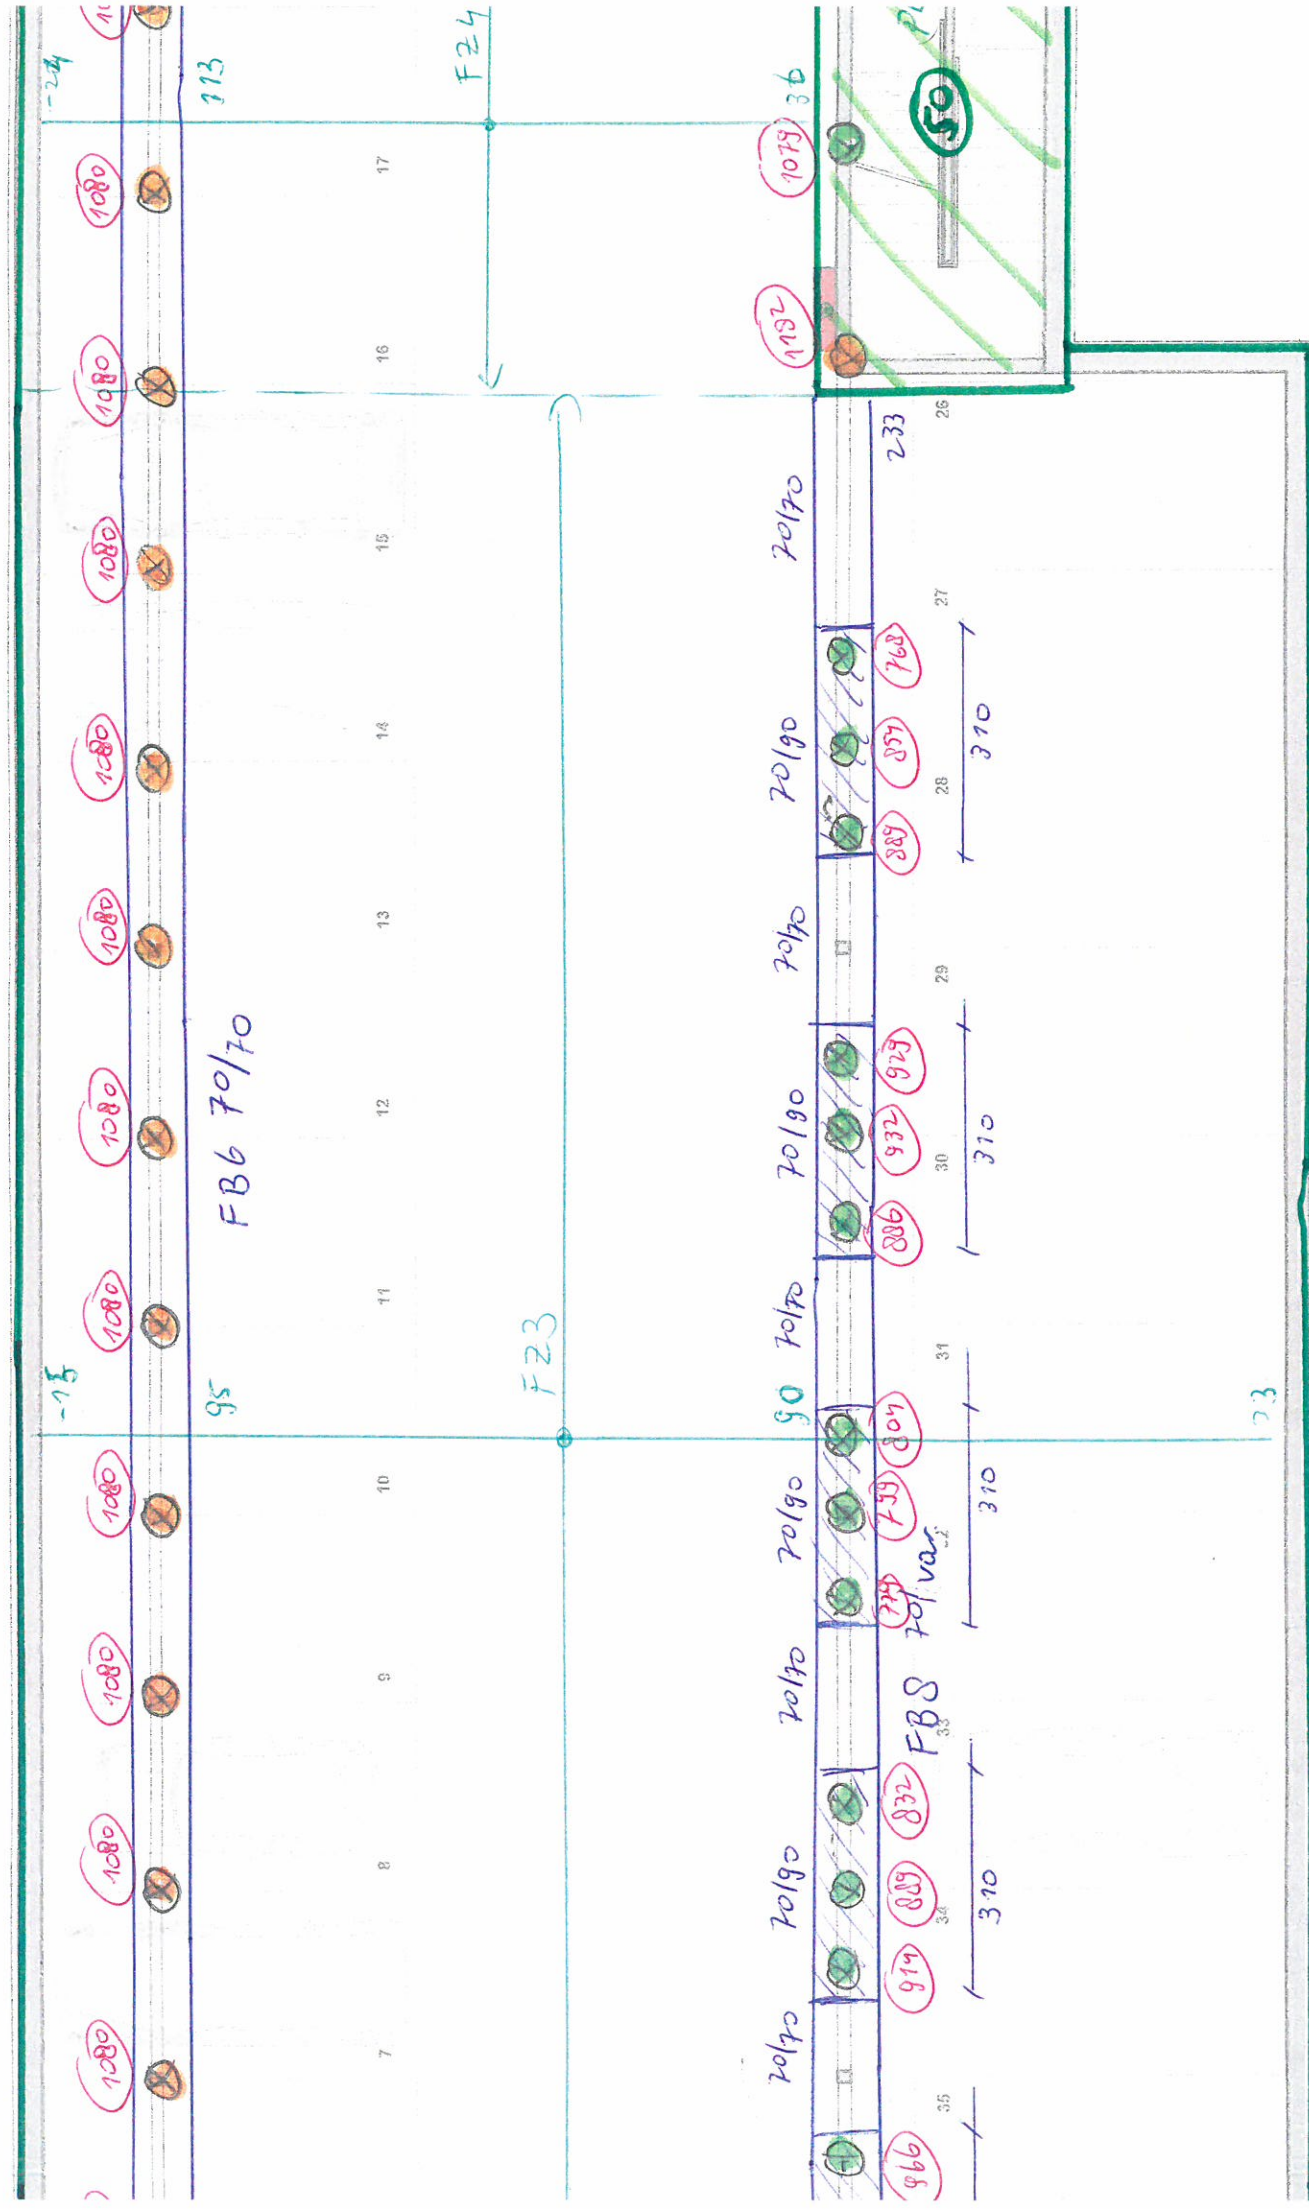

paten:

b_e
C_i

