






Dakplan

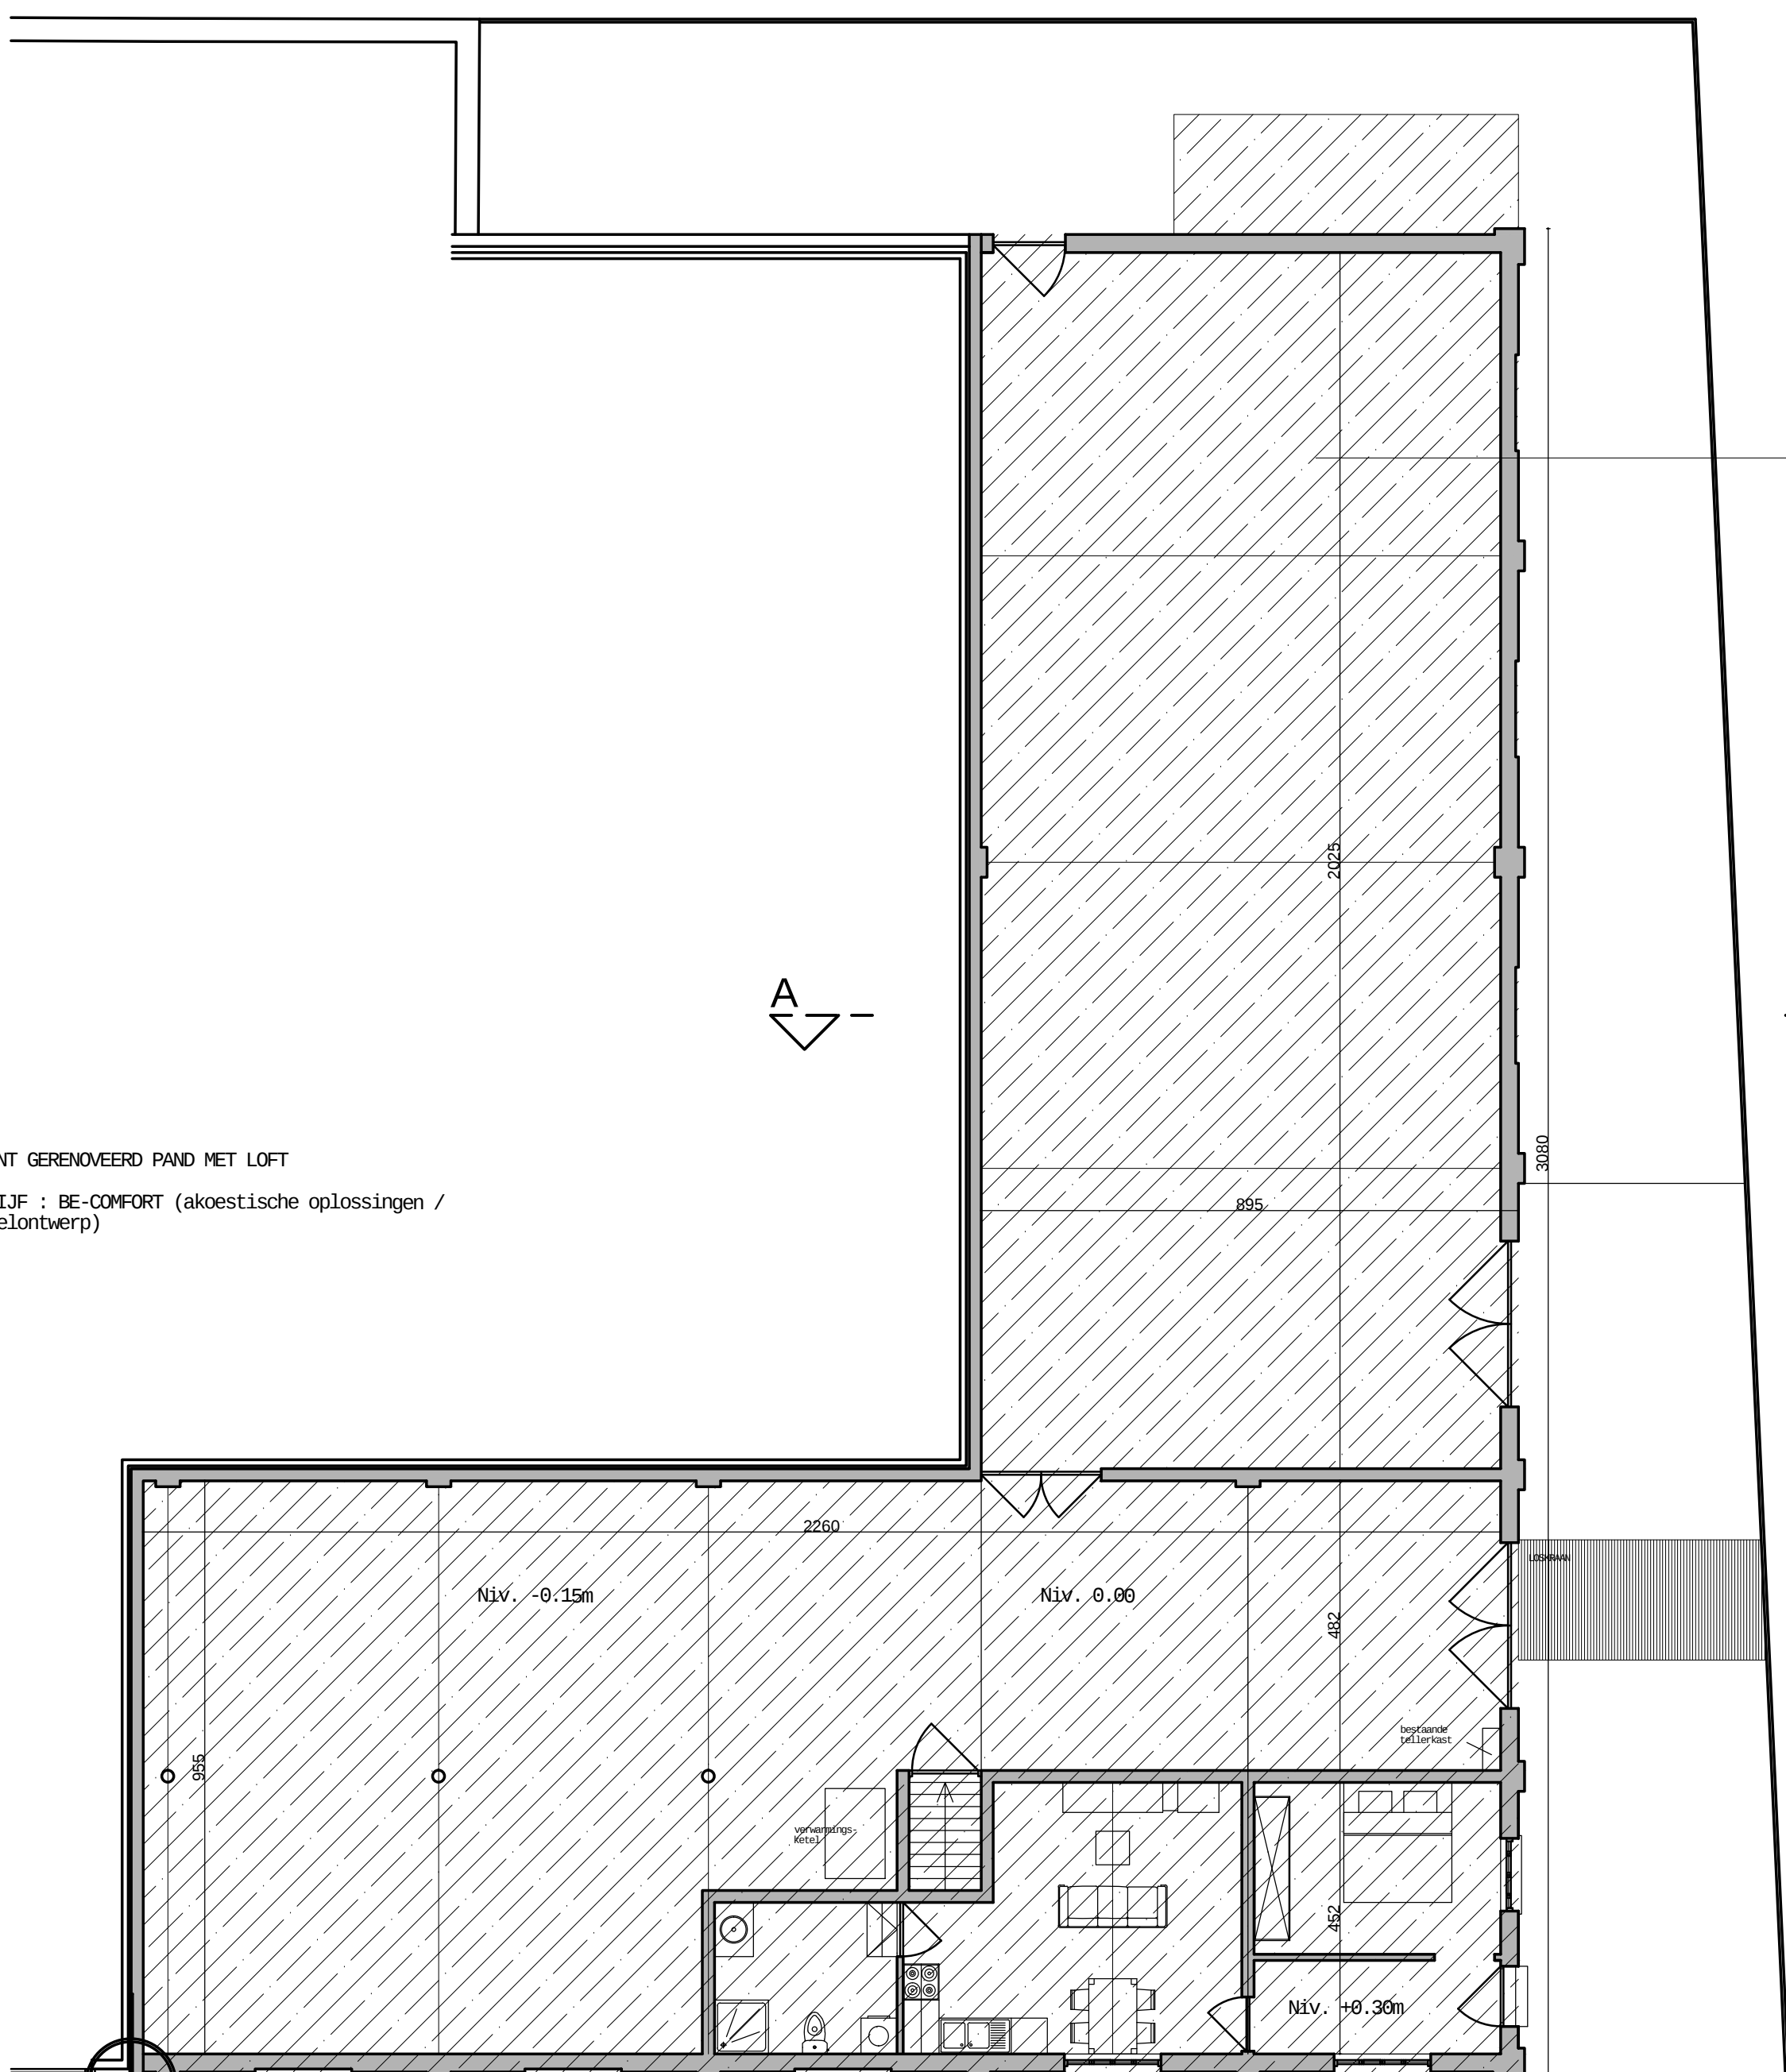


Gelijkvloers

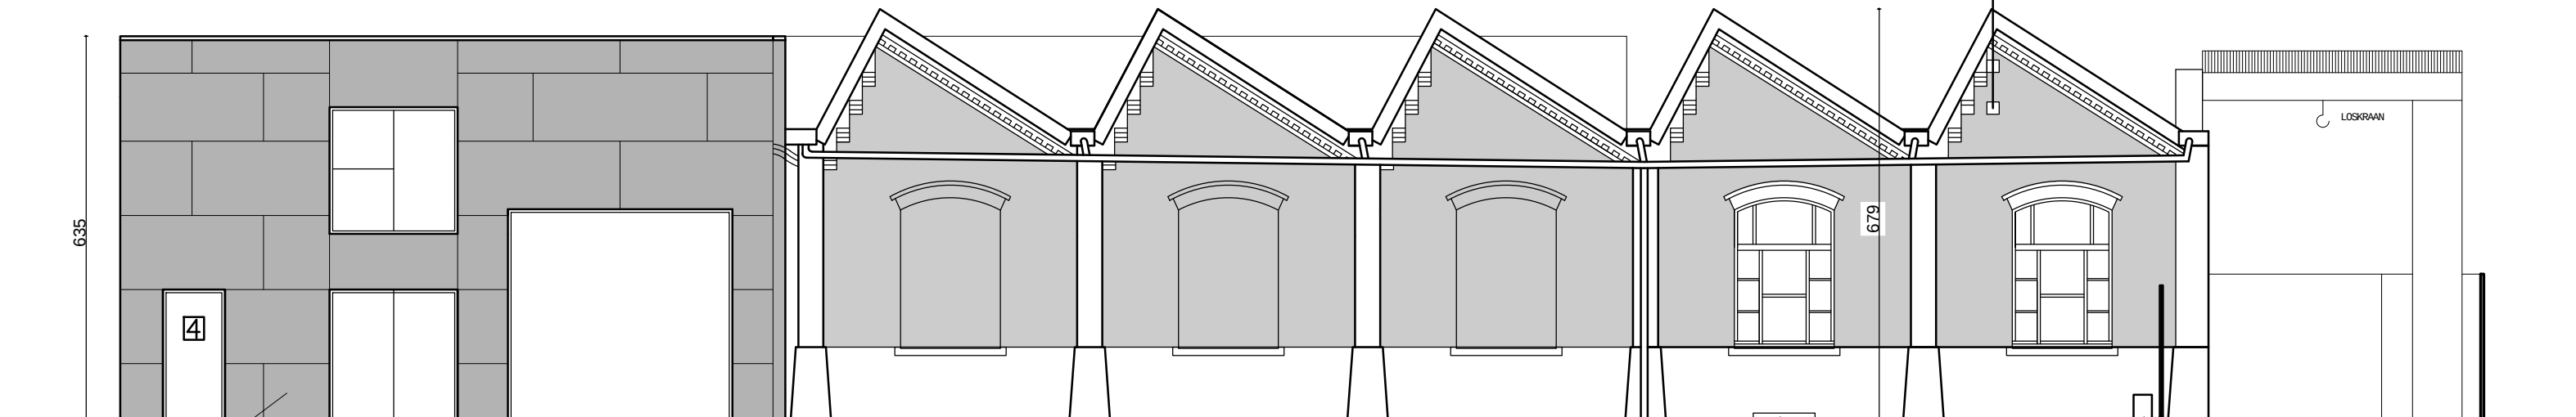


Voorgevel

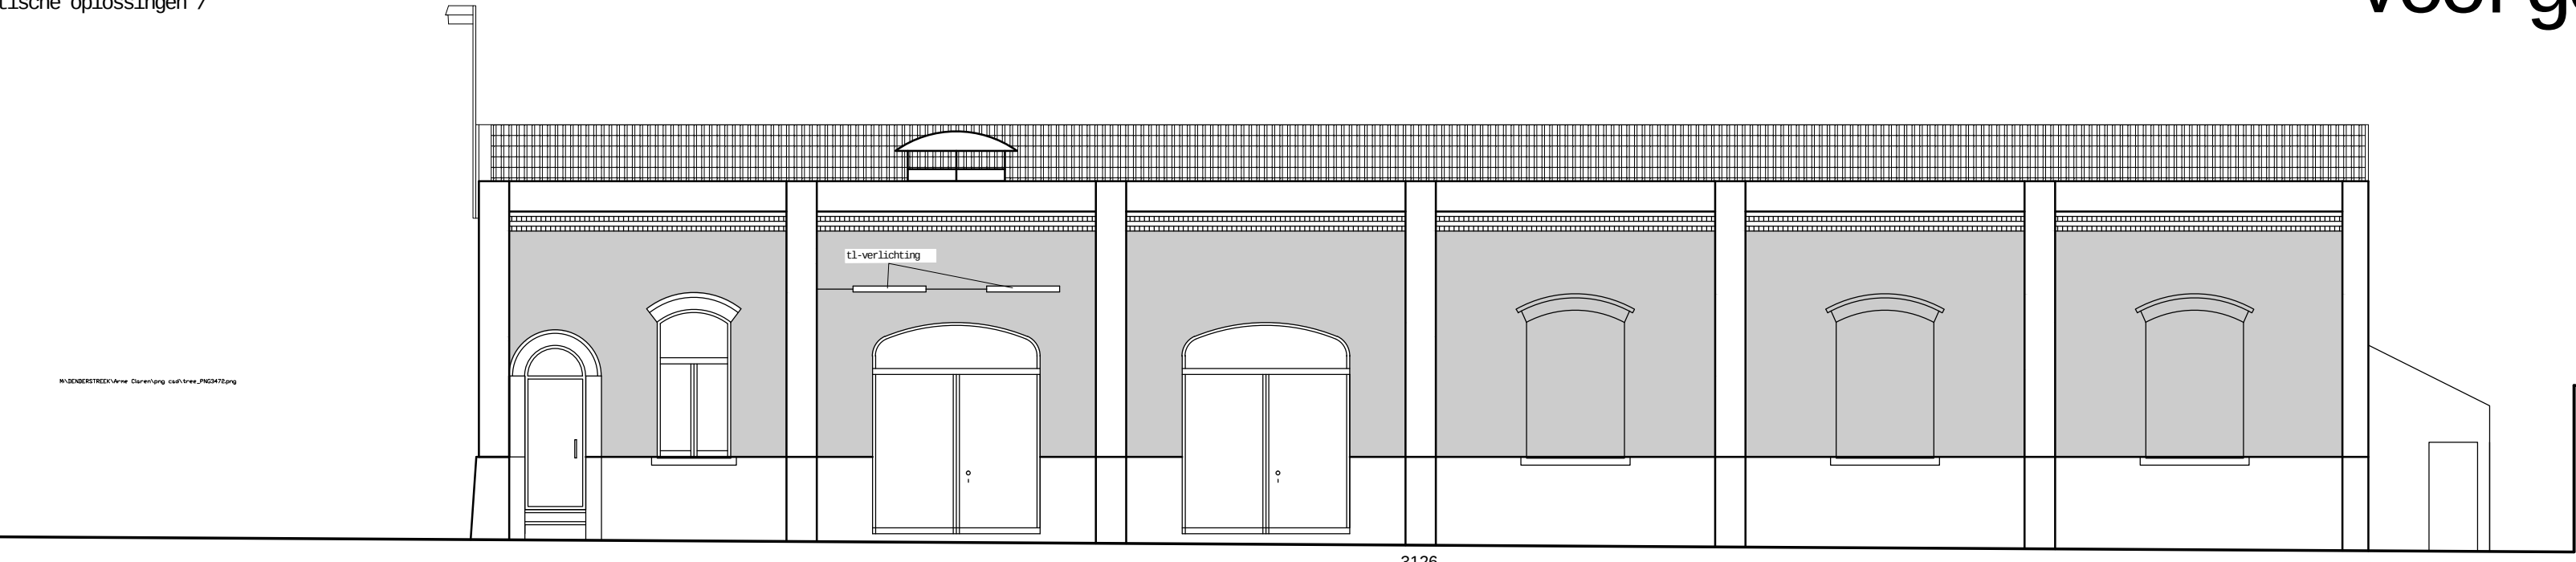


Zijgevel

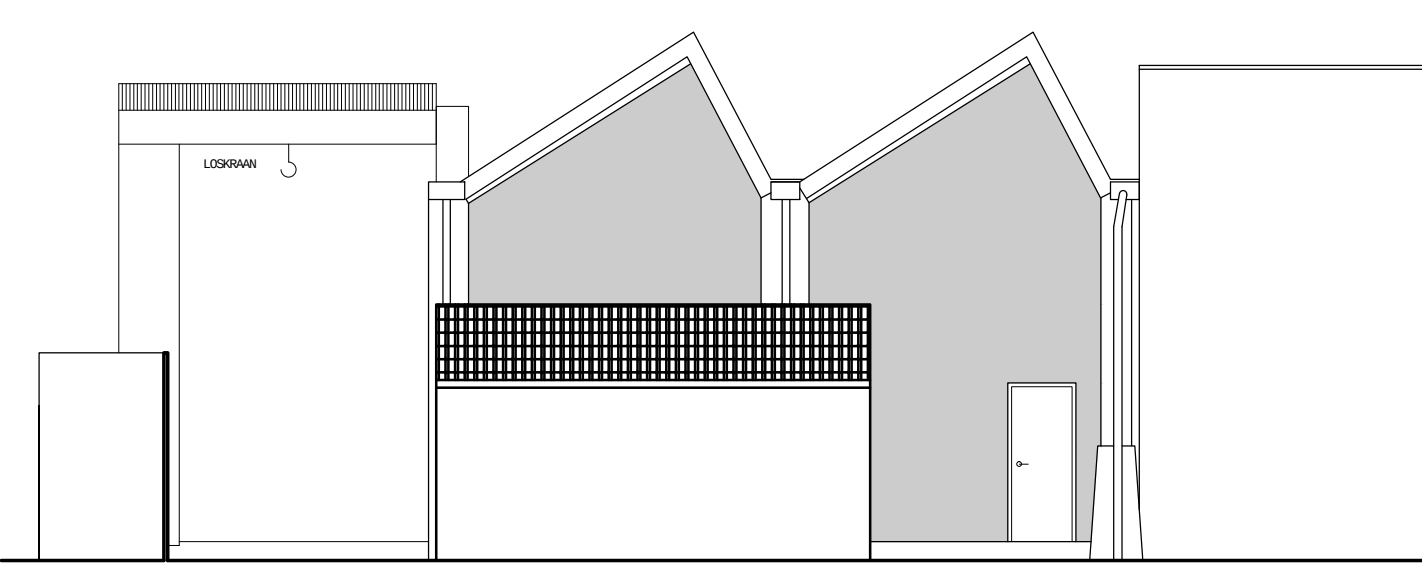

Achtergevel

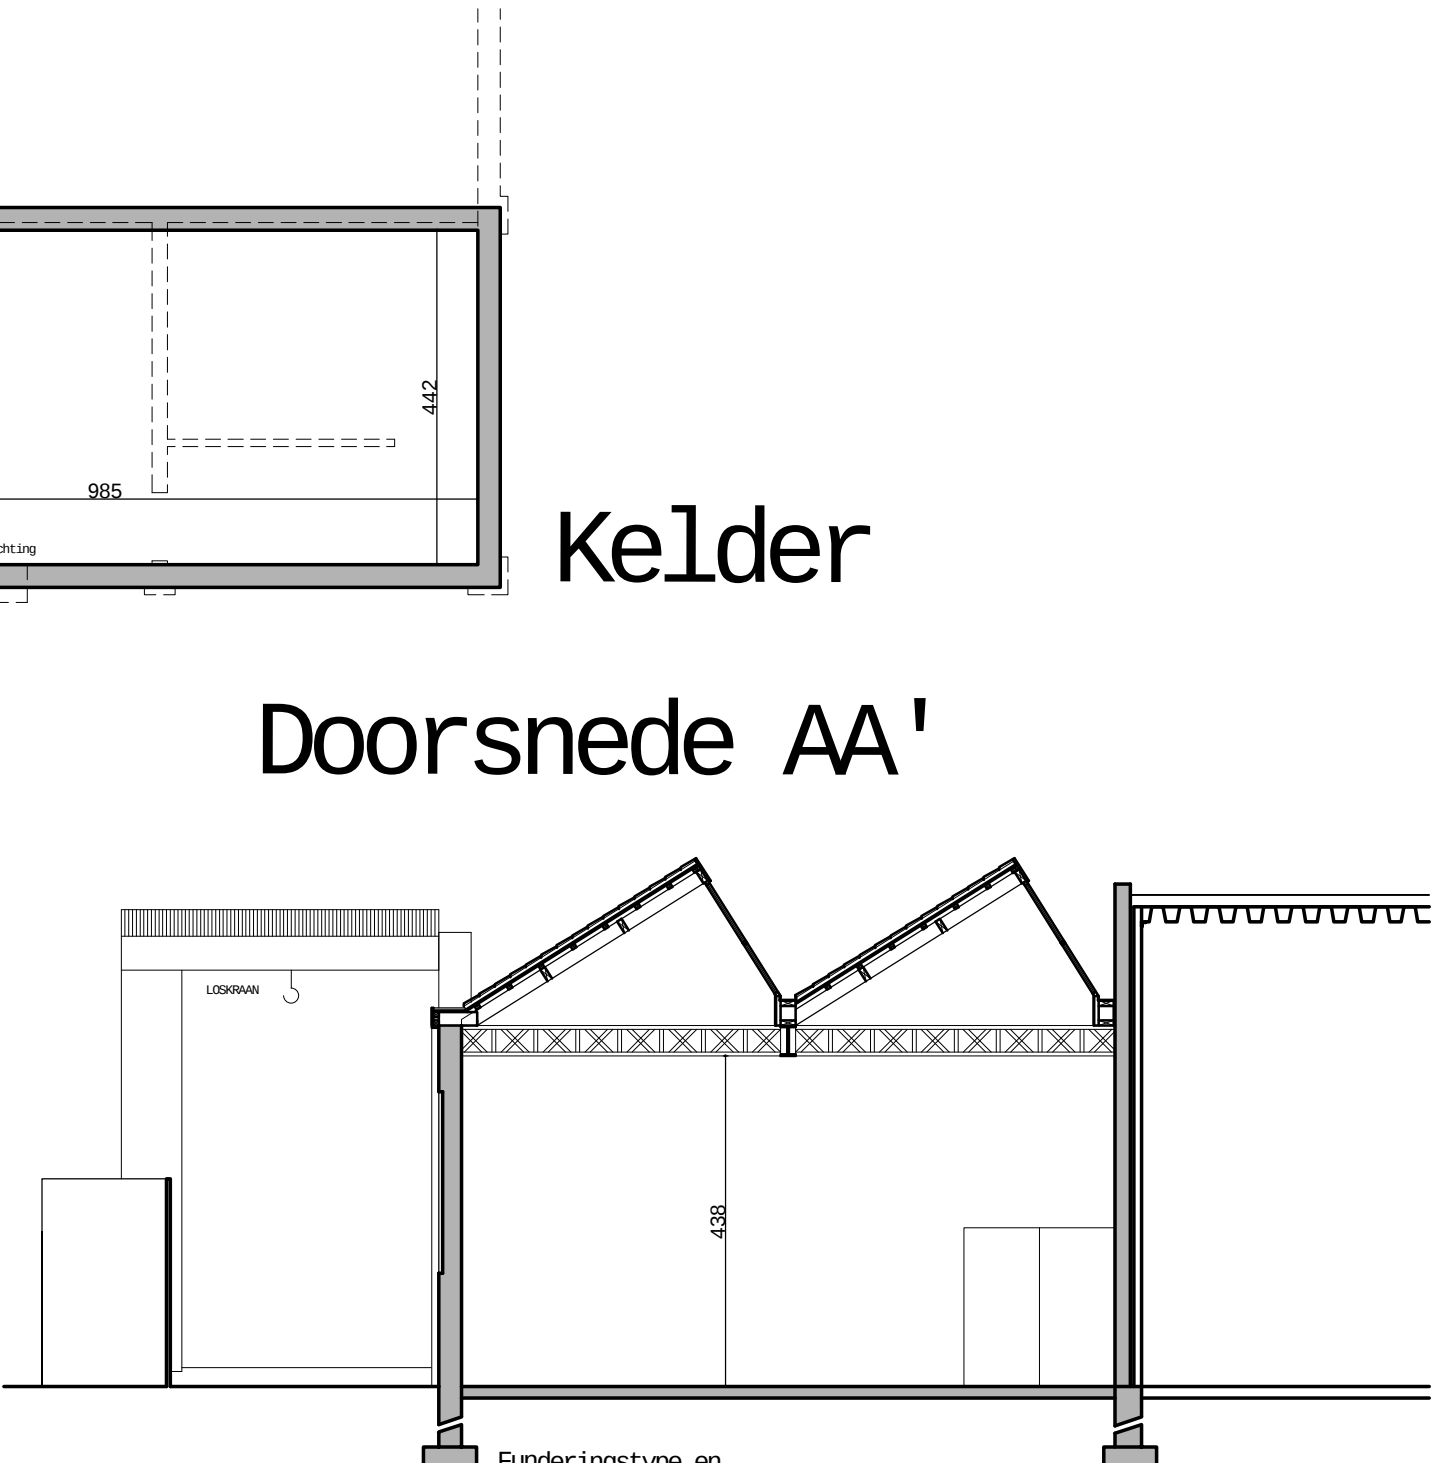

Doorsnede AA'

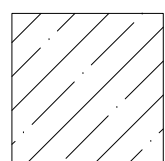

BESTAANDE LOODS VOLLEDIG AF TE BREKEN

ARCHITEKTENBUREAU MAS bvba

Aalststraat 22 k1 - 9700 Oudenaarde
tel 055/312163 fax 055/311498 email: buromas@telenet.be

PROVINCIE	Oost - Vlaanderen
BOUWPLAATS	Oudenaarde
KADASTER	Afd. 7 - Sectie A - Nr. 106a

DOSSIER
17/04

PLAN	
BESTAANDE TOESTAND	
-grondplan	
-dakplan	
-gevels	
-snede	

ONTWERP	Verbouwen en renoveren van een loods
BOUWHEER	IMMO D.V. (znr. Patrick De Vriesse - 0475/208 020) Bourgondestraat 7 9700 Oudenaarde

VLIZIINGEN	PLANNR.	enig
	DATUM	FEBR 2018
	SCHAAL	1/100

GOEDGEKEURD EN VOOR AKKOORD ONDERTEKEND:	
BOUWHEER	ARCHITECT Carlo Mas

Bouwaanvraag