Bestaande toestand

Foto n°1

Foto n°2

Foto n°3

Foto n°4

Foto n°5

Foto n°6

Foto n°7

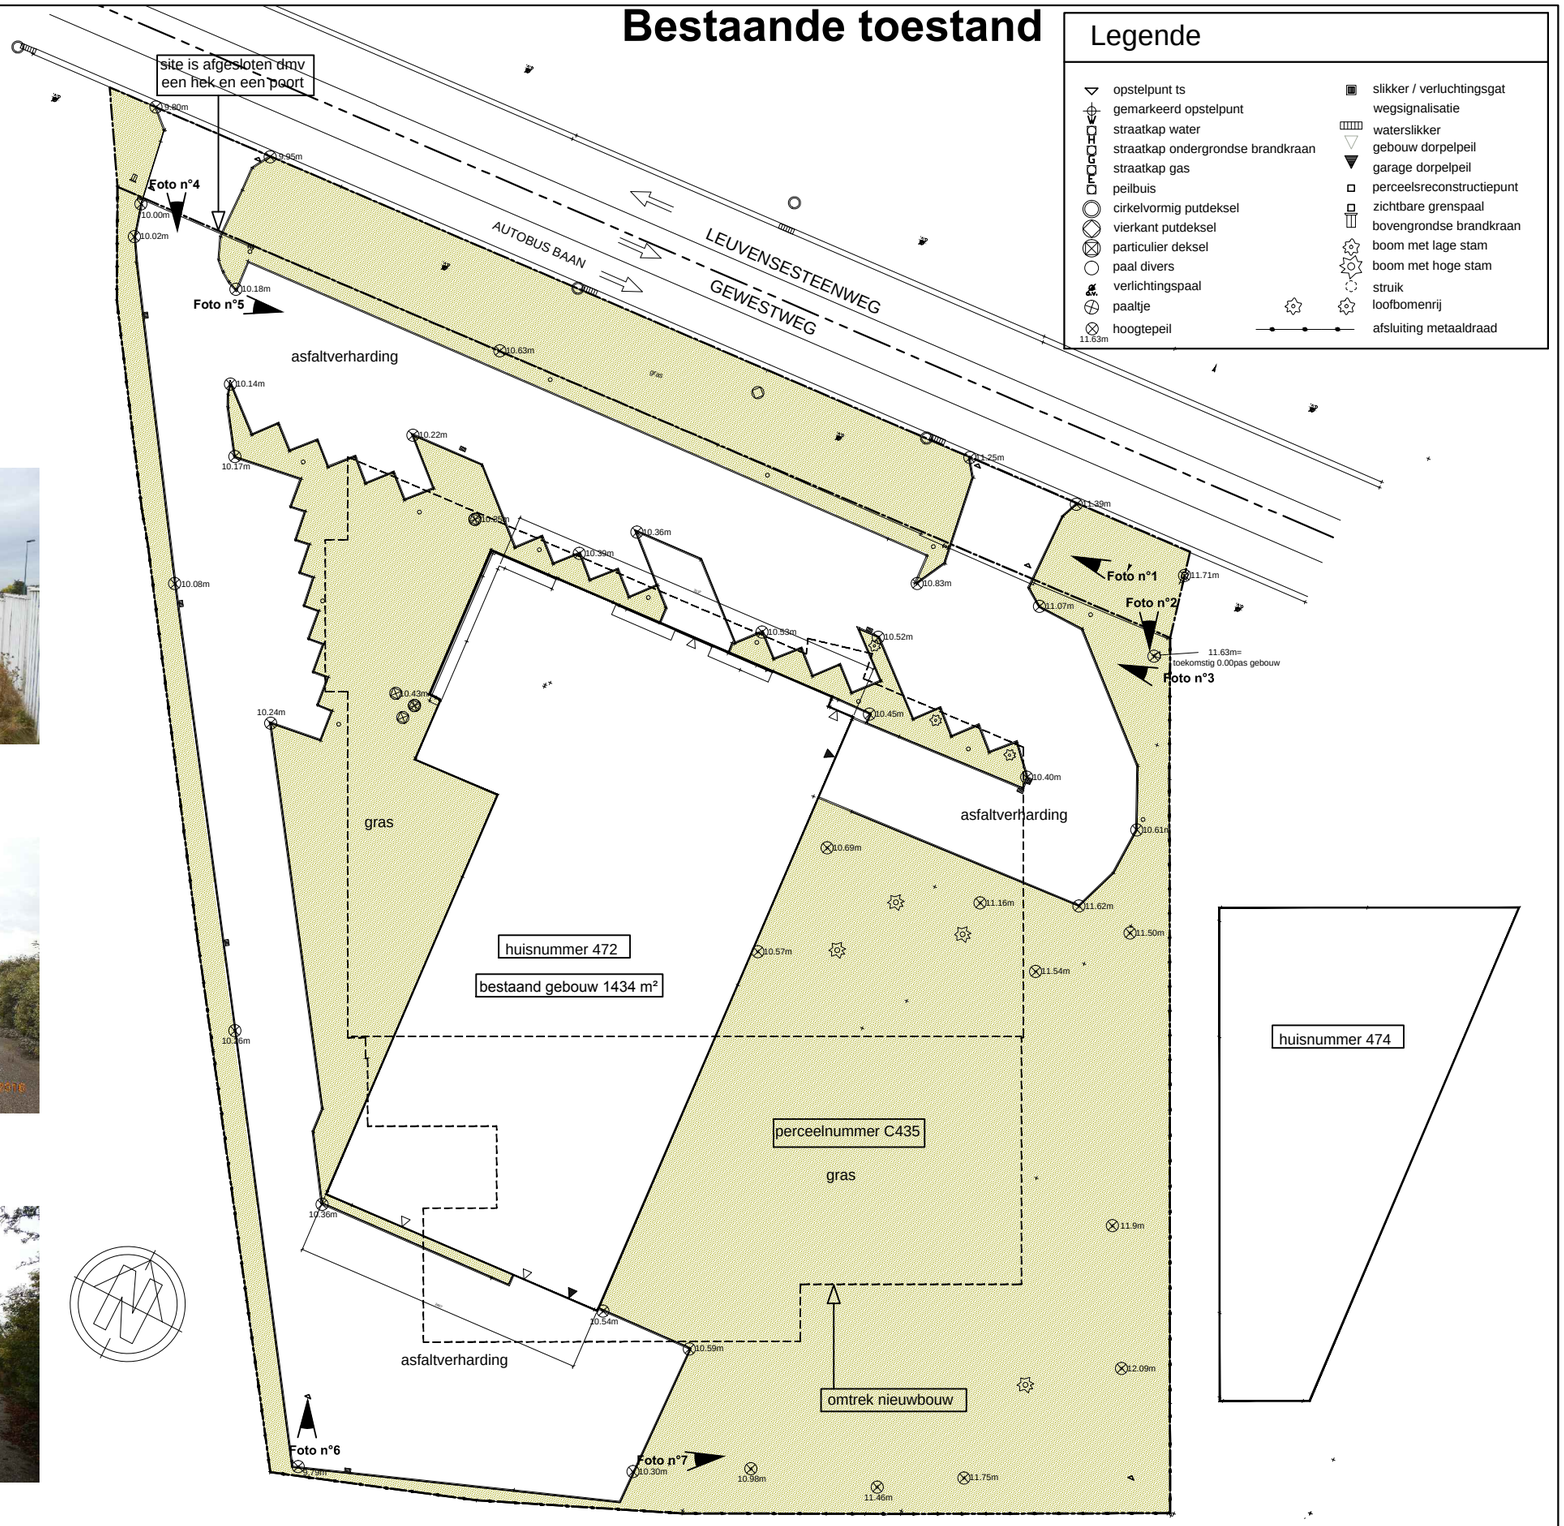

Legende

- opstelpunt ts
- gemarkeerd opstelpunt
- straatkap water
- straatkap ondergrondse brandkraan
- straatkap gas
- peilbuis
- cirkelvormig putdeksel
- vierkant putdeksel
- particulier deksel
- paal divers
- verlichtingspaal
- paaltje
- hoogtepeil
- slikker / verluchtingsgat
- wegsignalisatie
- waterslikker
- gebouw dorpelpeil
- garage dorpelpeil
- perceelsreconstructiepunt
- zichtbare grenspaal
- bovengrondse brandkraan
- boom met lage stam
- boom met hoge stam
- struik
- loofbomenrij
- afsluiting metaaldraad

ARCHITECT

Paul Hymanslaan, 91, 1200 Brussel
Tel: +32 2 501 01 90 - Fax: +32 2 501 01 99
info@fcmarchitects.be - www.fcmarchitects.be

PROJECT - ONTWERP

TOYOTA ZAVENTEM
Bouw van een auto concessie
Leuvensesteenweg, 472
1930 Zaventem

TITEL

Site Leuvensesteenweg 472
Foto's bestaande toestand& grondplan met bestaand gebouw

REFERENTIE: 01-1202

DATUM: 20.10.2016

ARCHITECTEN: THM, HC, GJU, EB, CV

SCHAAL: 1:500

VOOR AKKOORD

PLAN N° 00'

INDEX N° Ø