132A
144A
146A
145A
140A
AKKER
N
Waterhaat
151Y
Bestaande bomen
Bestaande bomen
Bestaande bomen
Bestaande bomen
Bestaande bomen
151W
Bestaande bomen
Bestaande bomen
Bestaande bomen
Bestaande bomen
Bestaande bomen
151A2
Bestaande bomen
151E2
Bestaande bomen
151D2
Bestaande bomen
Bestaande bomen
Bestaande bomen
Bestaande bomen
Bestaande bomen

INPLANTINGSPLAN -1/200-

BA_BPC_1_N_1.1

Parallel Architecten bvba Architect lpid Dekeyzer	**bv Parallel architecten bvba** Hoofdzetel: Blauwweg 15a, 8200 Westkerke Tel.: 050/32 10 20 Contacadres: Blauwweg 15a, 8200 Westkerke Tel.: 050/32 10 20	In samenwerking met: profex Blauwweg 15a B-8200 Brugge T. 32 (0) 50 32 10 20 info@profex-bvba.be	**Opdrachtgever:** Bach Potato Company BVba Westvleterenstraat 27a 8640 Westvleteren **Tel.:** --- **Email:** ---	**Beschijfbaar:** Westvleterenstraat 27a 8640 Westvleteren **Tel.:** --- Afd.: 1 / Sectie B / Nr(s): 151W, 151Y, 151Z, 151A2, 151E2, 151D2, 151B	Datum: 23/07/2018 GERT Projectnr.: 1314B.229 Tekening nr.: 1/200 Copyright 2018 alle rechten voorbehouden

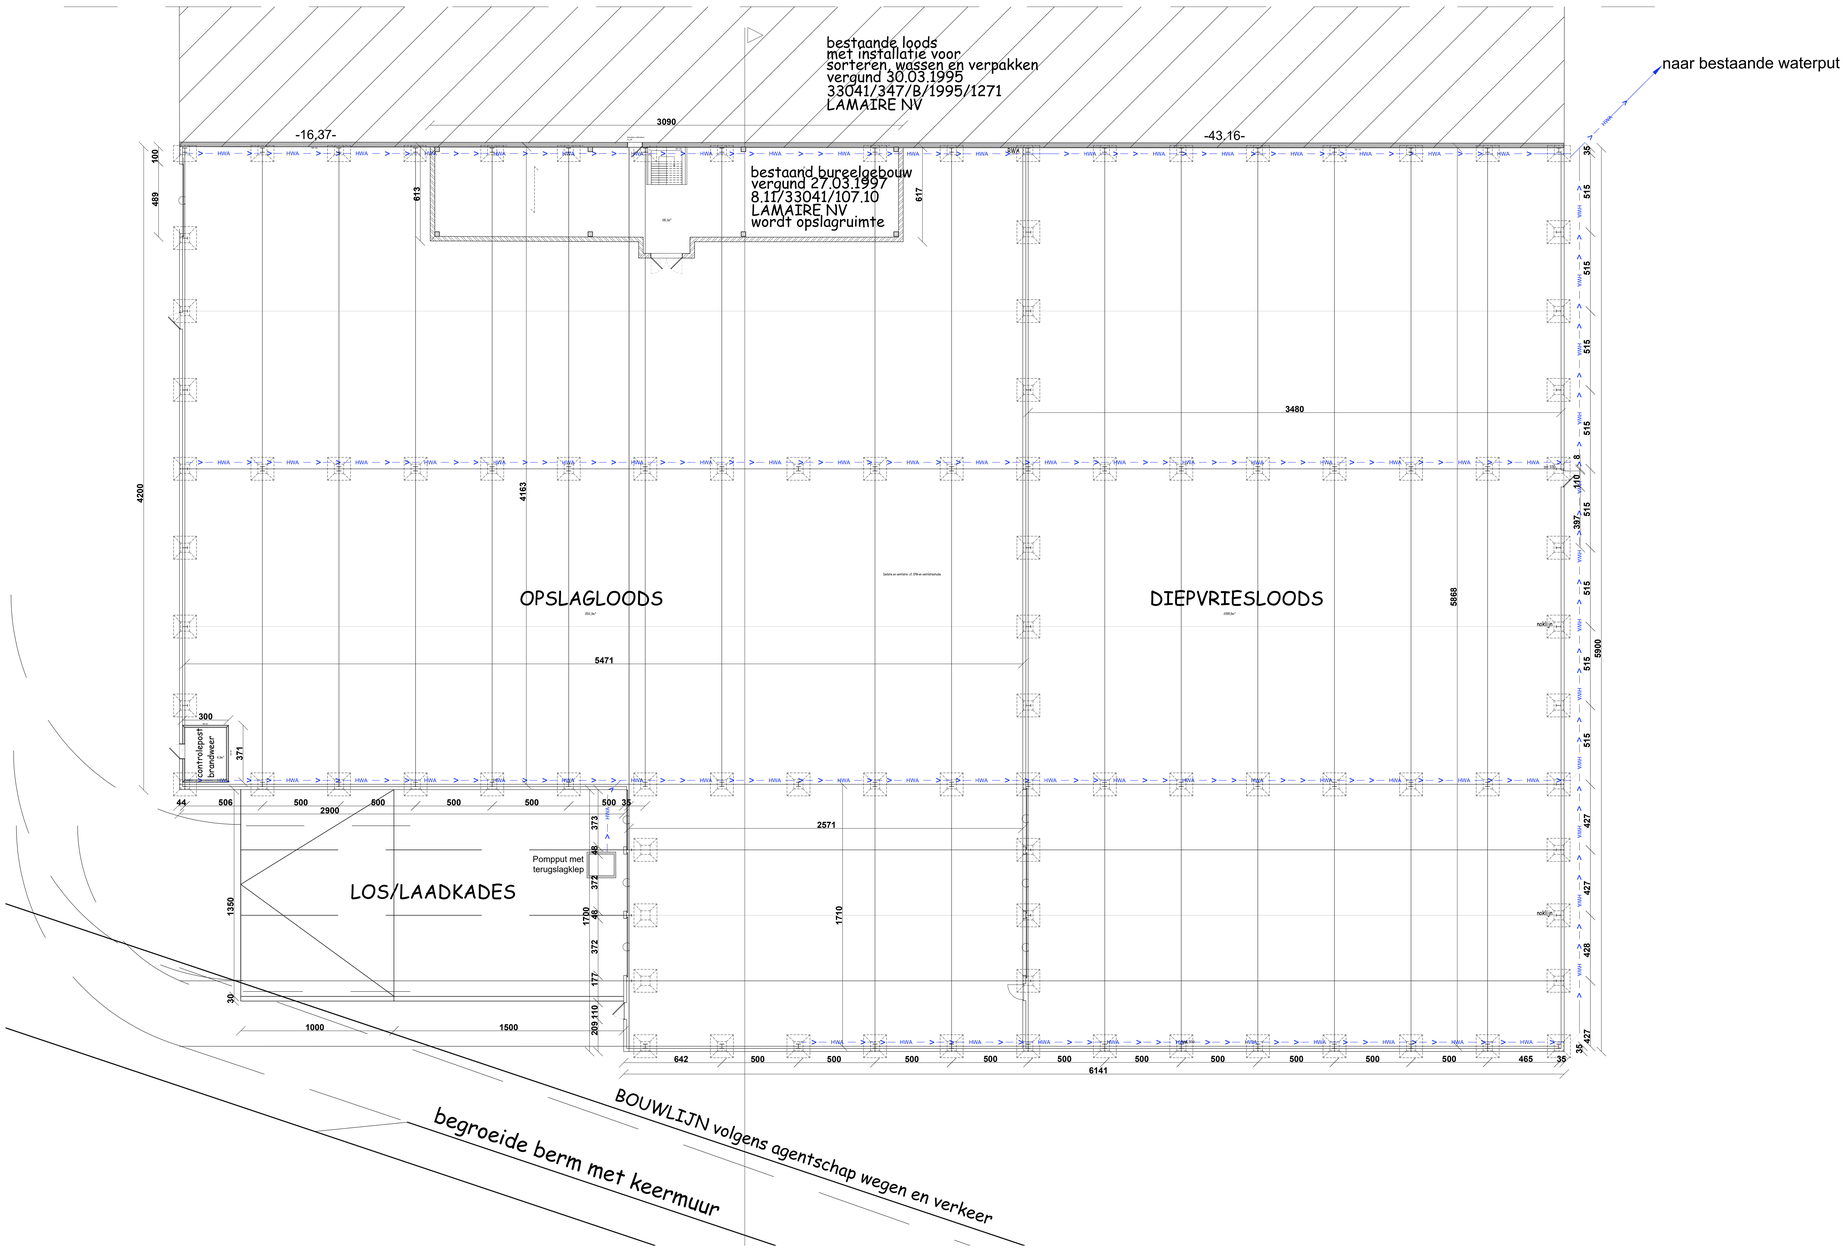

FUNDERINGSPLAN -1/100-

BA_Opslag-diepvrieslooda_P_N_1.1

Parallel Architecten bvba Architect Igor Debergh	**bv Parallel architecten bvba** Hoofdzetel: Bieswerg 15a, 9230 Wetteren Tel.: 09/292.10.20 Contactadres: Bieswerg 15a, 9230 Wetteren Tel.: 09/292.10.20	In samenwerking met profex Bieswerg 15a nv tel.: 292.10.20 9230 Wetteren www.profex.be	**Opdrachtgever:** Bart's Potato Company Bvba Weestelenstraat 25a 9840 Westvlateren **Tel:** ---- **Fax:** ---- **Email:** ----	**Bouwplaats:** Weestelenstraat 25a 9840 Westvlateren **Tel:** ---- Atl: 1 / Sectie B / Nr(s): 151W, 151Y, 151X2,151A2, 151D2,151S	Datum: 03/07/2018 GEKT Projectnr.: 17-065-1229 Tekening in cm 0 100 200 1:100 *copyright 2018 alle rechten voorbehouden

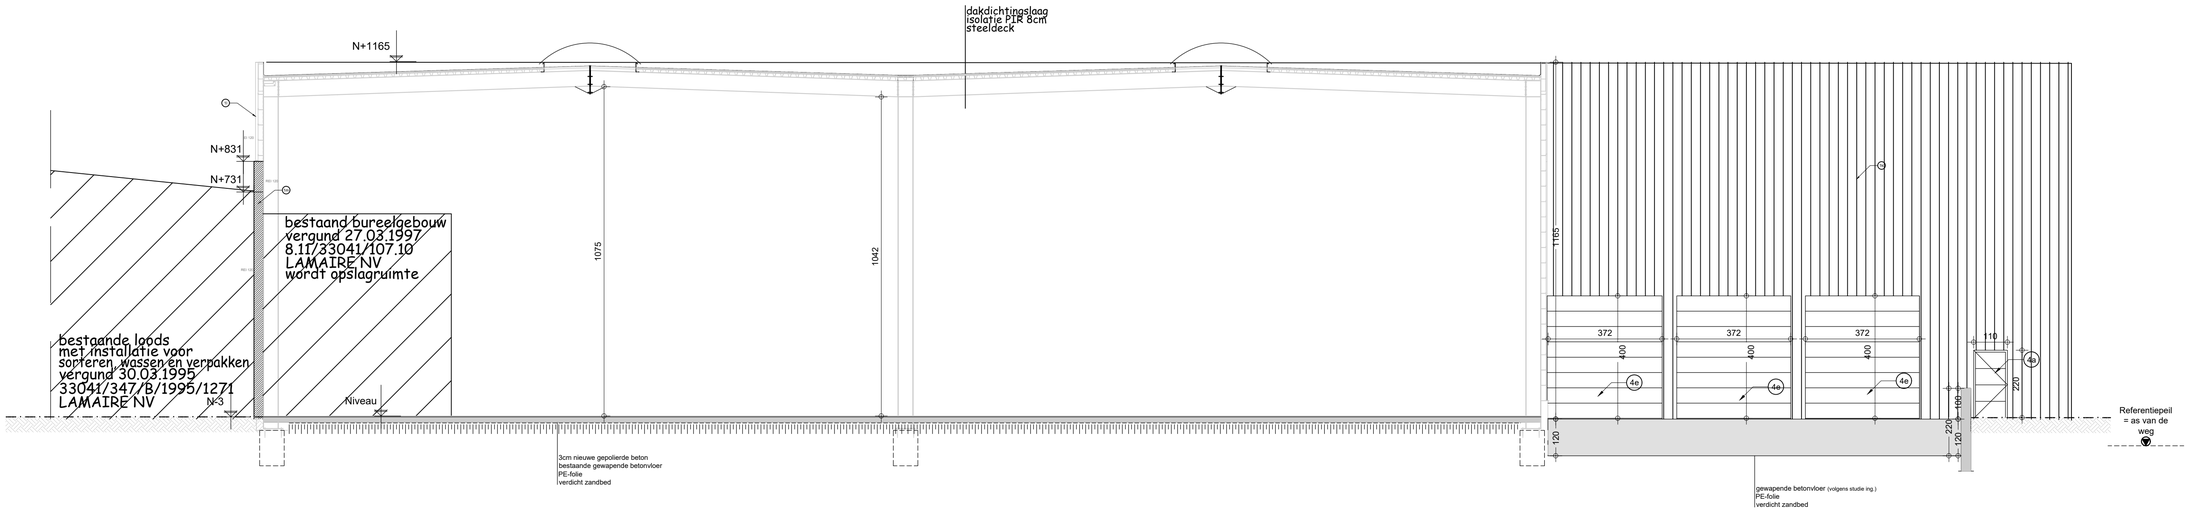

DOORSNEDE A-A' -1/100-

BA_Opslag-diepvriesloods_SB_N_1.1_AA'

Parallel Architecten bvba
Architect Igor Debergh

bv Parallel architecten bvba
Hoofdzetel: Biezeweg 15a, 9230 Wetteren Tel.: 09/292.10.20
Contactadres: Biezeweg 15a, 9230 Wetteren Tel.: 09/292.10.20

In samenwerking met:
profex
The force behind your company
Biezeweg 15a 9230 Wetteren
Tel: 09 - 292.10.23 www.profex.be

Opdrachtgever:
Bart's Potato Company Bvba
Westvleterenstraat 25a
8640 Westvleteren
Tel: ----
Email: ----

Bouwplaats:
Westvleterenstraat 25a
8640 Westvleteren
Tel: ----
Afd.: 1 / Sectie B / Nr(s): 151W, 151Y, 151E2,151A2, 151D2,151S

Datum: 17/07/2018 GERT
Projectnr.: 17-WE-1229
Tekening in cm 0 100 200 1/100

*copyright 2018 alle rechten voorbehouden

FUNDERINGSPLAN -1/100-

BA_loods koelleidingen_P_N_1.1

Parallel Architecten bvba
Architect Igor Debergh

bv Parallel architecten bvba
Hoofdzetel: Biezeweg 15a, 9230 Wetteren Tel.: 09/292.10.20
Contactadres: Biezeweg 15a, 9230 Wetteren Tel.: 09/292.10.20

In samenwerking met:
profex
The force behind your company
Biezeweg 15a 9230 Wetteren
Tel: 09 - 292.10.23 www.profex.be

Opdrachtgever:
Bart's Potato Company Bvba
Westvleterenstraat 25a
8640 Westvleteren
Tel: ----
Email: ----

Bouwplaats:
Westvleterenstraat 25a
8640 Westvleteren
Tel: ----
Afd.: 1 / Sectie B / Nr(s): 151W, 151Y, 151E2,151A2, 151D2,151S

Datum: 03/07/2018 GERT
Projectnr.: 17-WE-1229
Tekening in cm 0 100 200 1/100

*copyright 2018 alle rechten voorbehouden

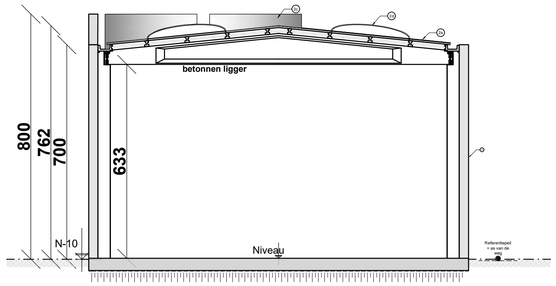

DOORSNEDE A-A' -1/100-

BA_loods koelleidingen_S_N_1.1_AA'

Parallel Architecten bvba
Architect Igor Debergh

bv Parallel architecten bvba
Hoofdzetel: Biezeweg 15a, 9230 Wetteren Tel.: 09/292.10.20
Contactadres: Biezeweg 15a, 9230 Wetteren Tel.: 09/292.10.20

in samenwerking met:
profex
The force behind your company
Biezeweg 15a 9230 Wetteren
Tel: 09 - 292.10.23 www.profex.be

Opdrachtgever:
Bart's Potato Company Bvba
Westvleterenstraat 25a
8640 Westvleteren
Tel: ----
Email: ----

Bouwplaats:
Westvleterenstraat 25a
8640 Westvleteren
Tel: ----
Afd.: 1 / Sectie B / Nr(s): 151W, 151Y, 151E2,151A2, 151D2,151S

Datum: 03/07/2018 GERT
Projectnr.: 17-WE-1229
Tekening in cm 0 100 200 1/100

*copyright 2018 alle rechten voorbehouden

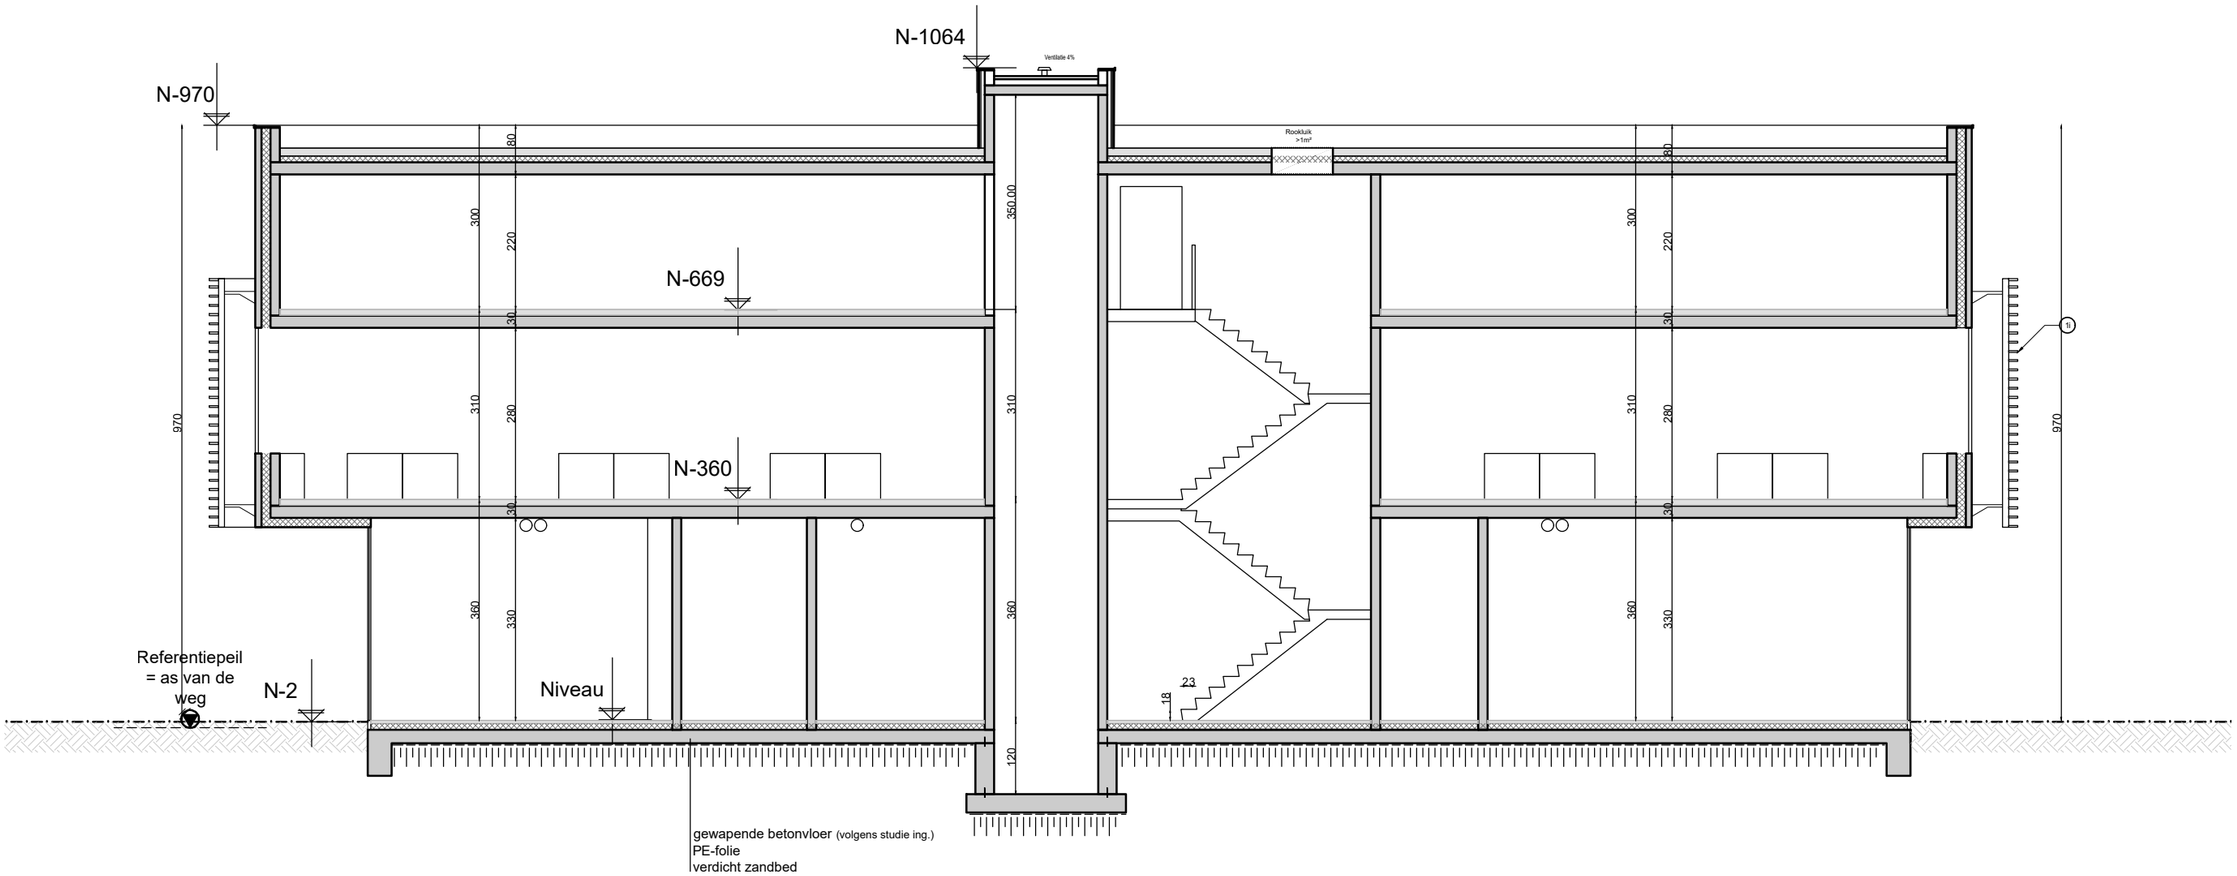

DOORSNEDE A-A' -1/100-

BA_Bureel_S_N_1.1_AA'

Parallel Architecten bvba

Architect Igor Debergh

bv Parallel architecten bvba

Hoofdzetel: Biezeweg 15a, 9230 Wetteren Tel.: 09/292.10.20

Contactadres: Biezeweg 15a, 9230 Wetteren Tel.: 09/292.10.20

In samenwerking met:

profex
The force behind your company

Biezeweg 15a 9230 Wetteren
Tel: 09 - 292.10.23 www.profex.be

Opdrachtgever:

Bart's Potato Company Bvba
Westvleterenstraat 25a
8640 Westvleteren

Tel: ----
Email: ----

Bouwplaats:

Westvleterenstraat 25a
8640 Westvleteren
Tel: ----

Afd.: 1 / Sectie B / Nr(s): 151W, 151Y, 151E2,151A2, 151D2,151S

Datum: 03/07/2018 GERT

Projectnr.: 17-WE-1229

Tekening in cm 0 100 200 1/100

*copyright 2018 alle rechten voorbehouden

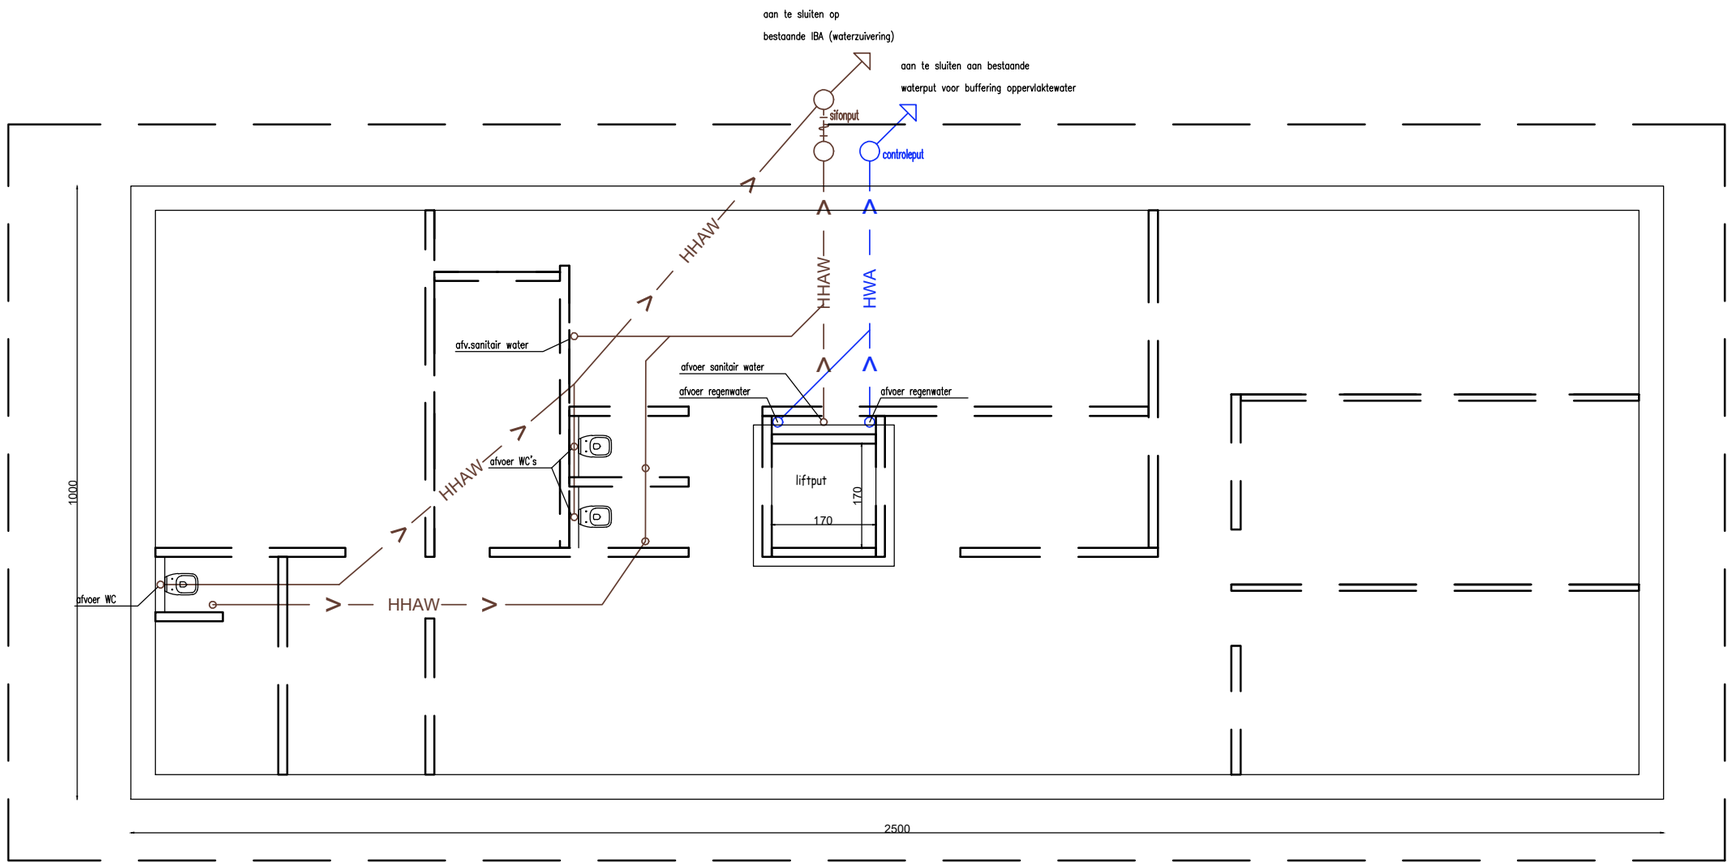

FUNDERINGS- en RIOLERINGSPLAN

FUNDERINGSPLAN -1/100-

BA_Bureel_P_N_4.4

Parallel Architecten bvba

Architect Igor Debergh

bv Parallel architecten bvba

Hoofdzetel: Biezeweg 15a, 9230 Wetteren Tel.: 09/292.10.20

Contactadres: Biezeweg 15a, 9230 Wetteren Tel.: 09/292.10.20

In samenwerking met:

profex
The force behind your company

Biezeweg 15a 9230 Wetteren
Tel: 09 - 292.10.23 www.profex.be

Opdrachtgever:

Bart's Potato Company Bvba
Westvleterenstraat 25a
8640 Westvleteren

Tel: ----
Email: ----

Bouwplaats:

Westvleterenstraat 25a
8640 Westvleteren
Tel: ----

Afd.: 1 / Sectie B / Nr(s): 151W, 151Y, 151E2,151A2, 151D2,151S

Datum: 03/07/2018 GERT

Projectnr.: 17-WE-1229

Tekening in cm 0 100 200 1/100

*copyright 2018 alle rechten voorbehouden

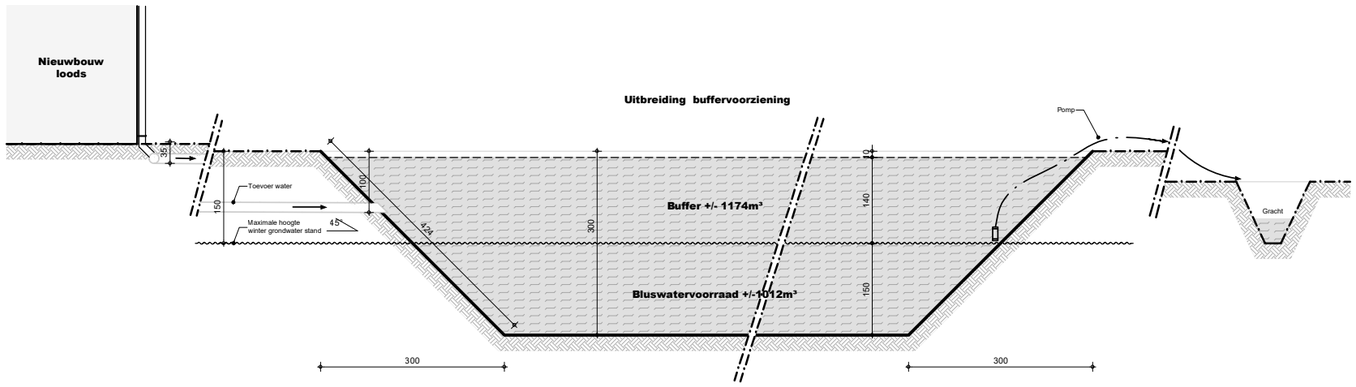

PRINCIPETEKENING BUFFERVOORZIENING -1/100-

BA_buffervoorziening_D_N_1.2

Parallel Architecten bvba

bv Parallel architecten bvba

Hoofdzetel: Biezeweg 15a, 9230 Wetteren Tel.: 09/292.10.20

Contactadres: Biezeweg 15a, 9230 Wetteren Tel.: 09/292.10.20

Architect Igor Debergh

In samenwerking met:

profex
The force behind your company

Biezeweg 15a 9230 Wetteren
Tel: 09 - 292.10.23 www.profex.be

Opdrachtgever:

Bart's Potato Company Bvba
Westvleterenstraat 25a
8640 Westvleteren

Tel: ----
Email: ----

Bouwplaats:

Westvleterenstraat 25a
8640 Westvleteren
Tel: ----

Afd.: 1 / Sectie B / Nr(s): 151W, 151Y, 151E2,151A2, 151D2,151S

Datum: 03/07/2018 GERT

Projectnr.: 17-WE-1229

Tekening in cm 0 50 100 1/50

*copyright 2018 alle rechten voorbehouden

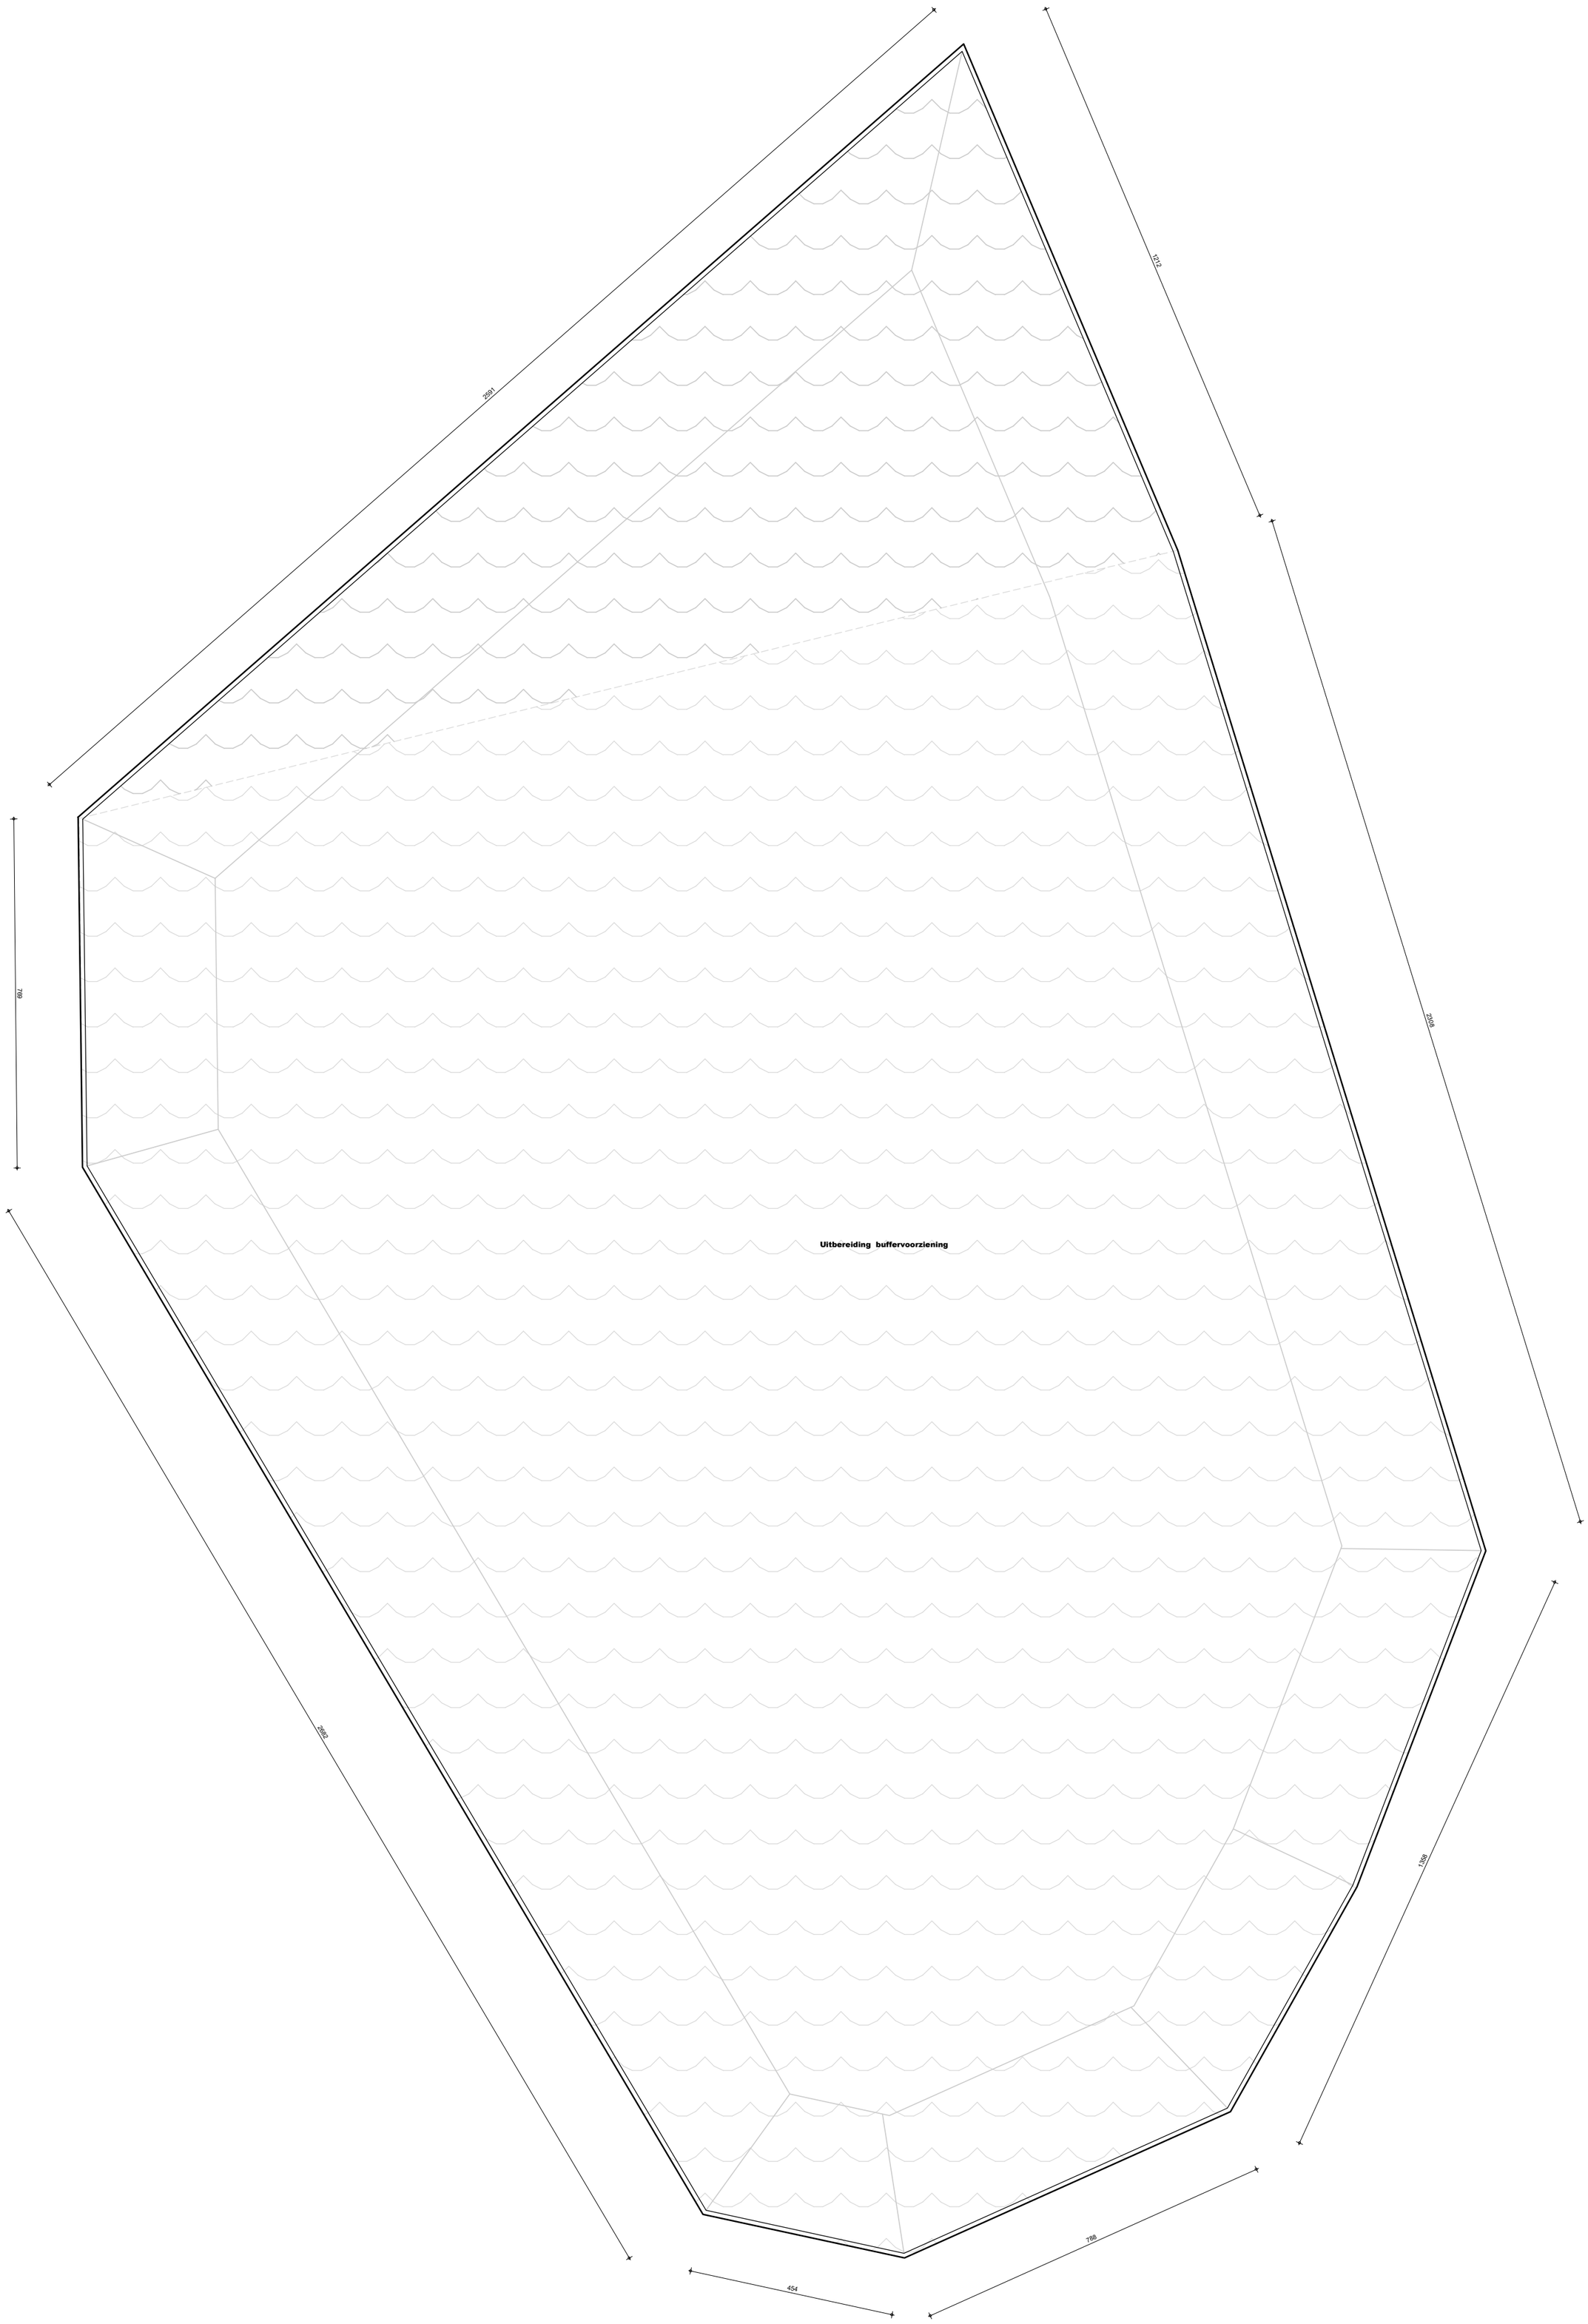

PRINCIPETEKENING BUFFERVOORZIENING -1/100-

BA_buffervoorziening_D_N_2.2

Parallel Architecten bvba
Architect Igor Debergh

bv Parallel architecten bvba
Hoofdzetel: Biezeweg 15a, 9230 Wetteren Tel.: 09/292.10.20
Contactadres: Biezeweg 15a, 9230 Wetteren Tel.: 09/292.10.20

In samenwerking met:
profex
The force behind your company
Biezeweg 15a 9230 Wetteren
Tel: 09 - 292.10.23 www.profex.be

Opdrachtgever:
Bart's Potato Company Bvba
Westvleterenstraat 25a
8640 Westvleteren
Tel: ----
Email: ----

Bouwplaats:
Westvleterenstraat 25a
8640 Westvleteren
Tel: ----
Afd.: 1 / Sectie B / Nr(s): 151W, 151Y, 151E2,151A2, 151D2,151S

Datum: 03/07/2018 GERT
Projectnr.: 17-WE-1229
Tekening in cm 0 50 100 1/50

*copyright 2018 alle rechten voorbehouden

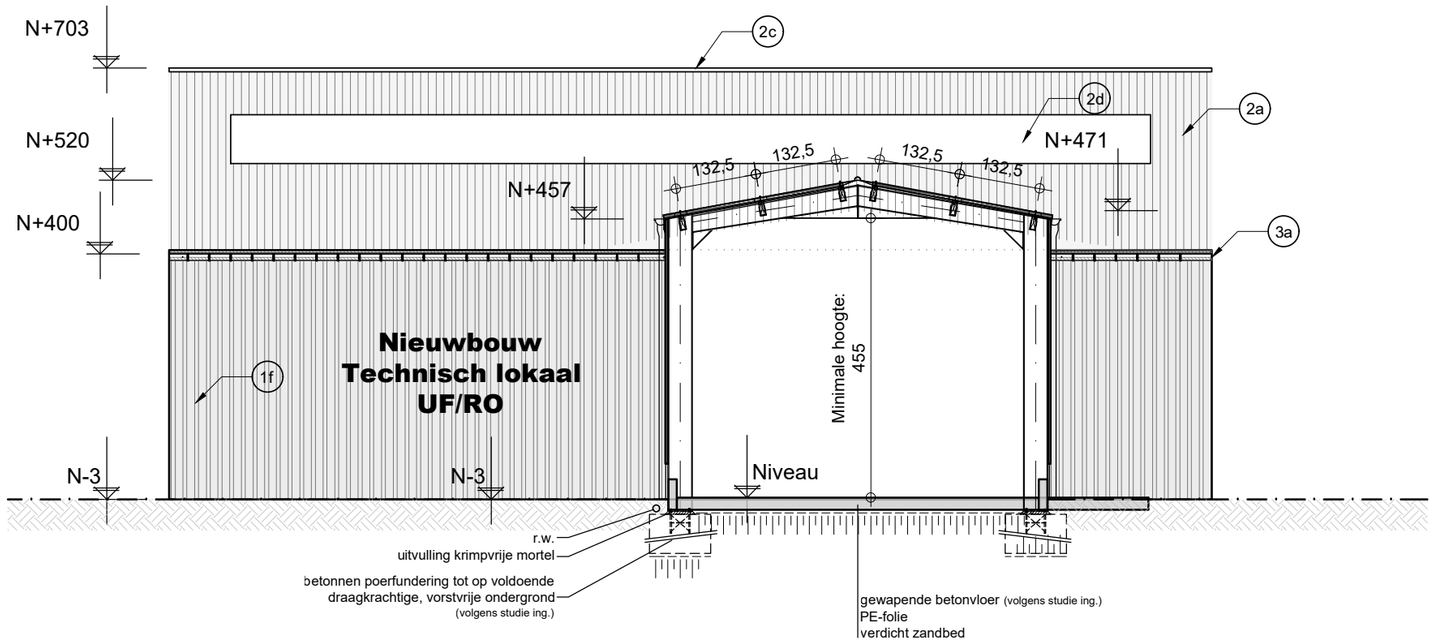

DOORSNEDE A-A' -1/100-

BA_Technisch lokaal 1 + truckwash_S_N_1.1_AA'

Parallel Architecten bvba
Architect Igor Debergh

bv Parallel architecten bvba
Hoofdzetel: Biezeweg 15a, 9230 Wetteren Tel.: 09/292.10.20
Contactadres: Biezeweg 15a, 9230 Wetteren Tel.: 09/292.10.20

In samenwerking met:
profex
The force behind your company
Biezeweg 15a 9230 Wetteren
Tel: 09 - 292.10.23 www.profex.be

Opdrachtgever:
Bart's Potato Company Bvba
Westvleterenstraat 25a
8640 Westvleteren
Tel: ----
Email: ----

Bouwplaats:
Westvleterenstraat 25a
8640 Westvleteren
Tel: ----
Afd.: 1 / Sectie B / Nr(s): 151W, 151Y, 151E2,151A2, 151D2,151S

Datum: 02/07/2018 GERT
Projectnr.: 17-WE-1229
Tekening in cm 0 100 200 1/100

*copyright 2018 alle rechten voorbehouden

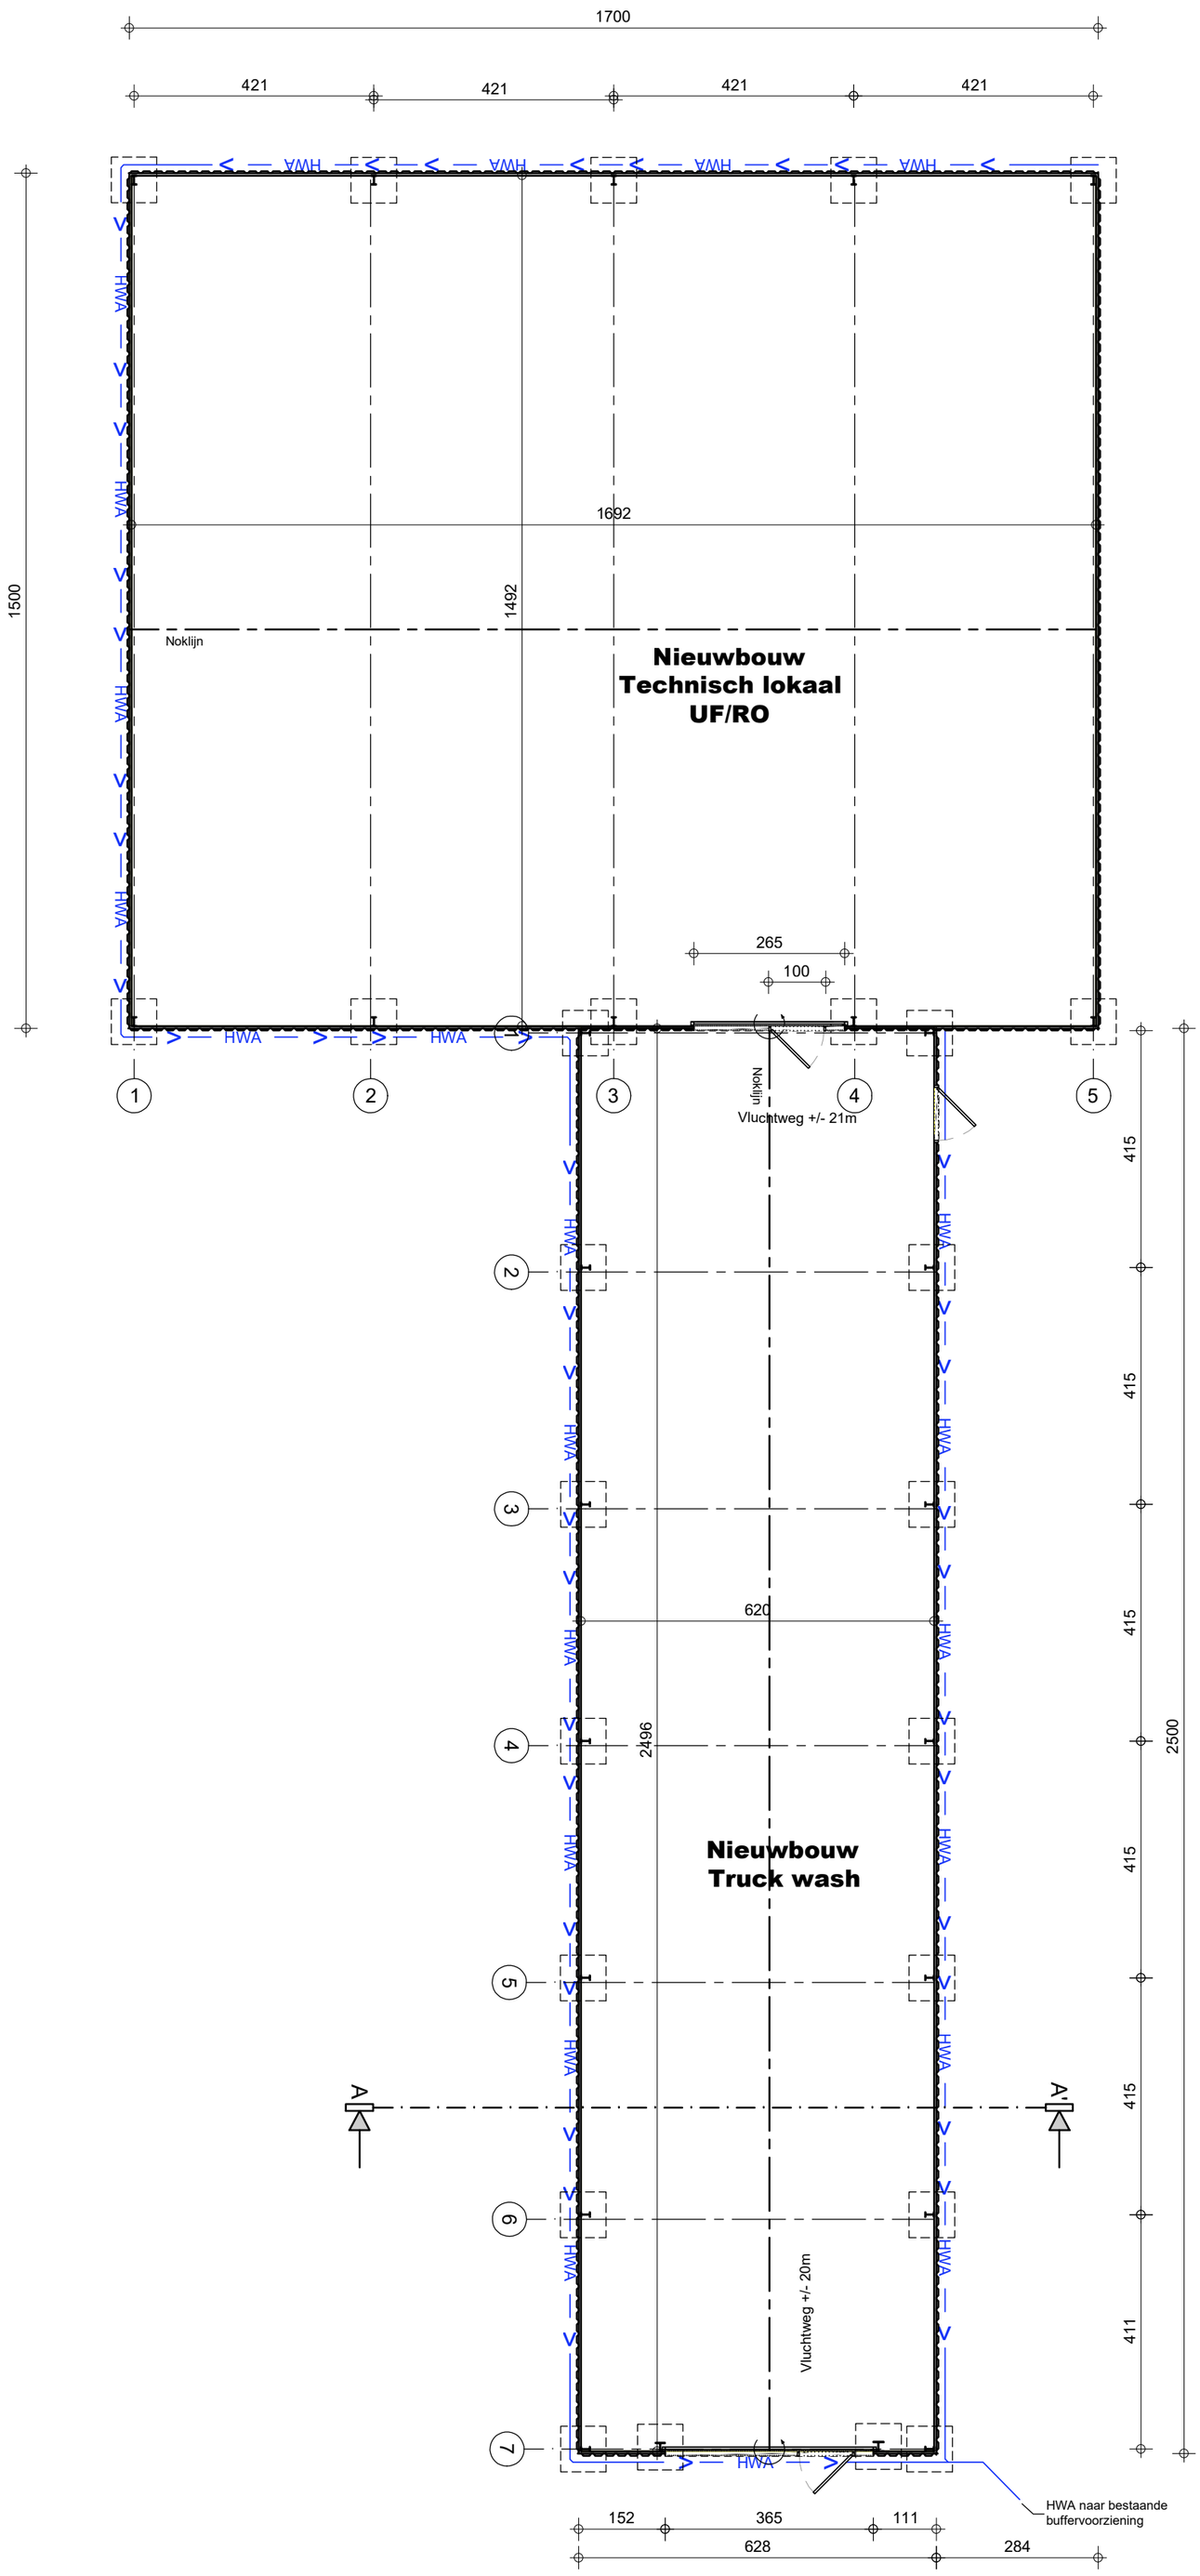

GROND- EN FUNDERINGSPLAN -1/100-

BA_Technisch lokaal 1 + truckwash_P_N_1.1

Parallel Architecten bvba

Architect Igor Debergh

bv Parallel architecten bvba

Hoofdzetel: Biezeweg 15a, 9230 Wetteren Tel.: 09/292.10.20

Contactadres: Biezeweg 15a, 9230 Wetteren Tel.: 09/292.10.20

In samenwerking met:

profex
The force behind your company

Biezeweg 15a 9230 Wetteren
Tel: 09 - 292.10.23 www.profex.be

Opdrachtgever:

Bart's Potato Company Bvba
Westvleterenstraat 25a
8640 Westvleteren

Tel: ----
Email: ----

Bouwplaats:

Westvleterenstraat 25a
8640 Westvleteren
Tel: ----

Afd.: 1 / Sectie B / Nr(s): 151W, 151Y, 151E2,151A2, 151D2,151S

Datum: 02/07/2018 GERT

Projectnr.: 17-WE-1229

Tekening in cm 0 100 200 1/100

*copyright 2018 alle rechten voorbehouden

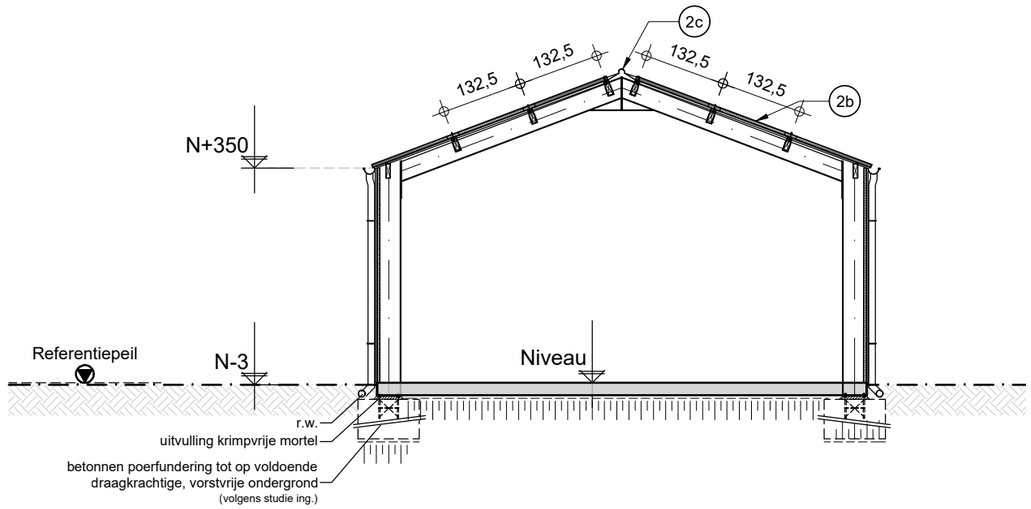

DOORSNEDE A-A' -1/100-

BA_Technisch lokaal 2_S_N_1.1_AA'

Parallel Architecten bvba
Architect Igor Debergh

bv Parallel architecten bvba
Hoofdzetel: Biezeweg 15a, 9230 Wetteren Tel.: 09/292.10.20
Contactadres: Biezeweg 15a, 9230 Wetteren Tel.: 09/292.10.20

In samenwerking met:
profex
The force behind your company
Biezeweg 15a 9230 Wetteren
Tel: 09 - 292.10.23 www.profex.be

Opdrachtgever:
Bart's Potato Company Bvba
Westvleterenstraat 25a
8640 Westvleteren
Tel: ----
Email: ----

Bouwplaats:
Westvleterenstraat 25a
8640 Westvleteren
Tel: ----
Afd.: 1 / Sectie B / Nr(s): 151W, 151Y, 151E2,151A2, 151D2,151S

Datum: 02/07/2018 GERT
Projectnr.: 17-WE-1229
Tekening in cm 0 100 200 1/100

*copyright 2018 alle rechten voorbehouden

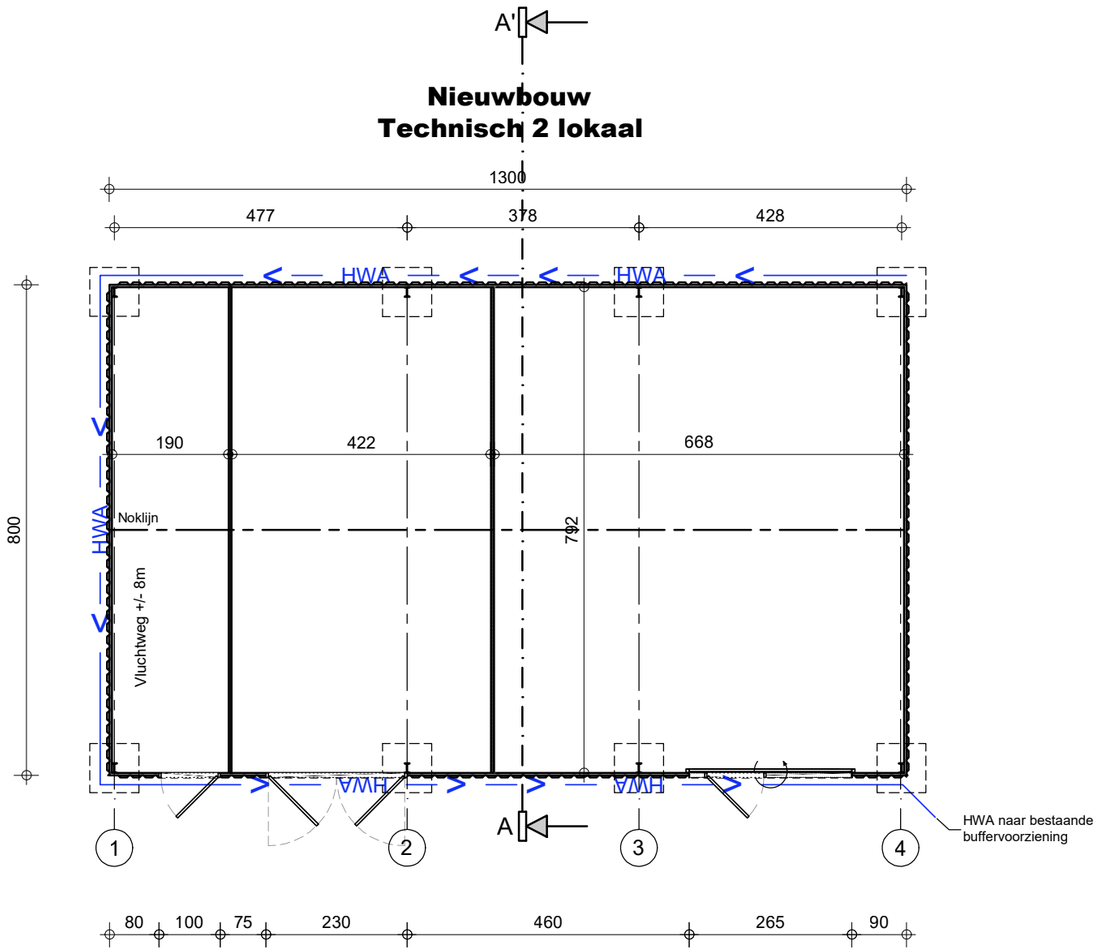

GROND- EN FUNDERINGSPLAN -1/100-

BA_Technisch lokaal 2_P_N_1.1

Parallel Architecten bvba

Architect Igor Debergh

bv Parallel architecten bvba

Hoofdzetel: Biezeweg 15a, 9230 Wetteren Tel.: 09/292.10.20

Contactadres: Biezeweg 15a, 9230 Wetteren Tel.: 09/292.10.20

In samenwerking met:

profex

The force behind your company

Biezeweg 15a 9230 Wetteren

Tel: 09 - 292.10.23 www.profex.be

Opdrachtgever:

Bart's Potato Company Bvba
Westvleterenstraat 25a
8640 Westvleteren

Tel: ----
Email: ----

Bouwplaats:

Westvleterenstraat 25a
8640 Westvleteren
Tel: ----

Afd.: 1 / Sectie B / Nr(s): 151W, 151Y, 151E2,151A2, 151D2,151S

Datum: 02/07/2018 GERT

Projectnr.: 17-WE-1229

Tekening in cm 0 100 200 1/100

*copyright 2018 alle rechten voorbehouden

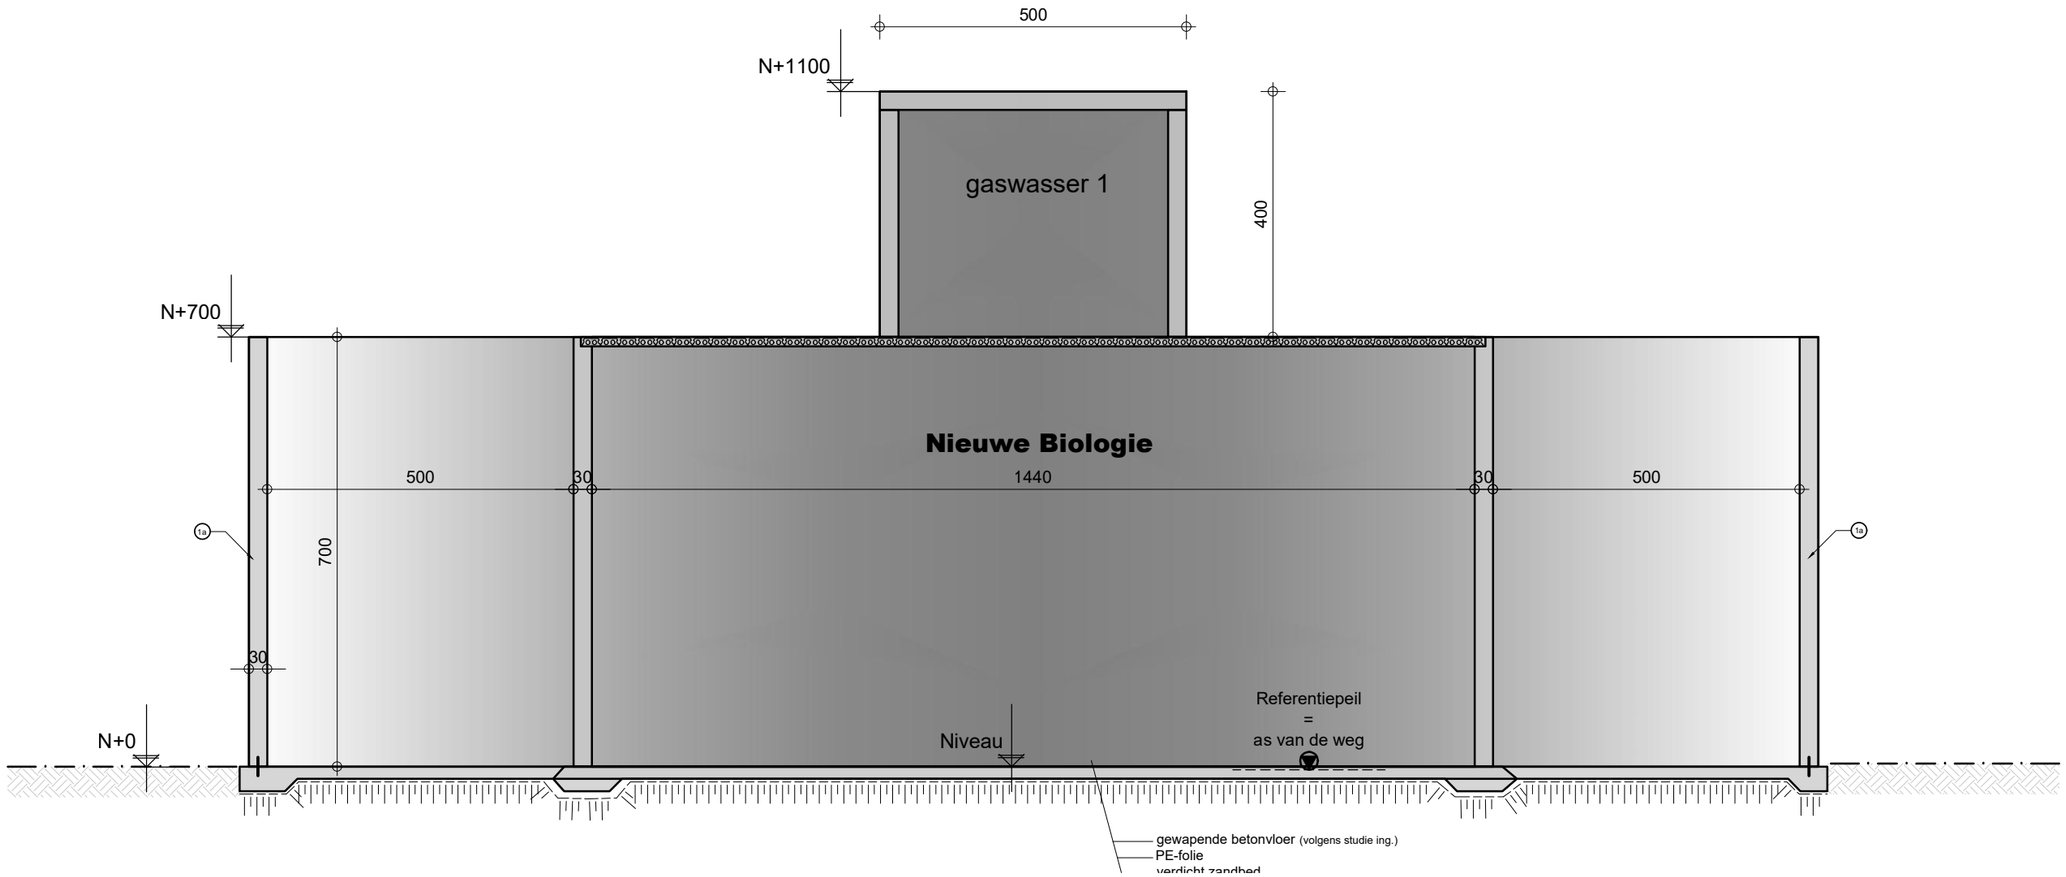

DOORSNEDE A-A' -1/100-

BA_biologie_S_N_1.1_AA'

Parallel Architecten bvba

Architect Igor Debergh

bv Parallel architecten bvba

Hoofdzetel: Biezeweg 15a, 9230 Wetteren Tel.: 09/292.10.20

Contactadres: Biezeweg 15a, 9230 Wetteren Tel.: 09/292.10.20

In samenwerking met:

profex

The force behind your company

Biezeweg 15a 9230 Wetteren

Tel: 09 - 292.10.23 www.profex.be

Opdrachtgever:

Bart's Potato Company Bvba
Westvleterenstraat 25a
8640 Westvleteren

Tel: ----
Email: ----

Bouwplaats:

Westvleterenstraat 25a
8640 Westvleteren
Tel: ----

Afd.: 1 / Sectie B / Nr(s): 151W, 151Y, 151E2,151A2, 151D2,151S

Datum: 03/07/2018 GERT

Projectnr.: 17-WE-1229

Tekening in cm 0 100 200 1/100

*copyright 2018 alle rechten voorbehouden

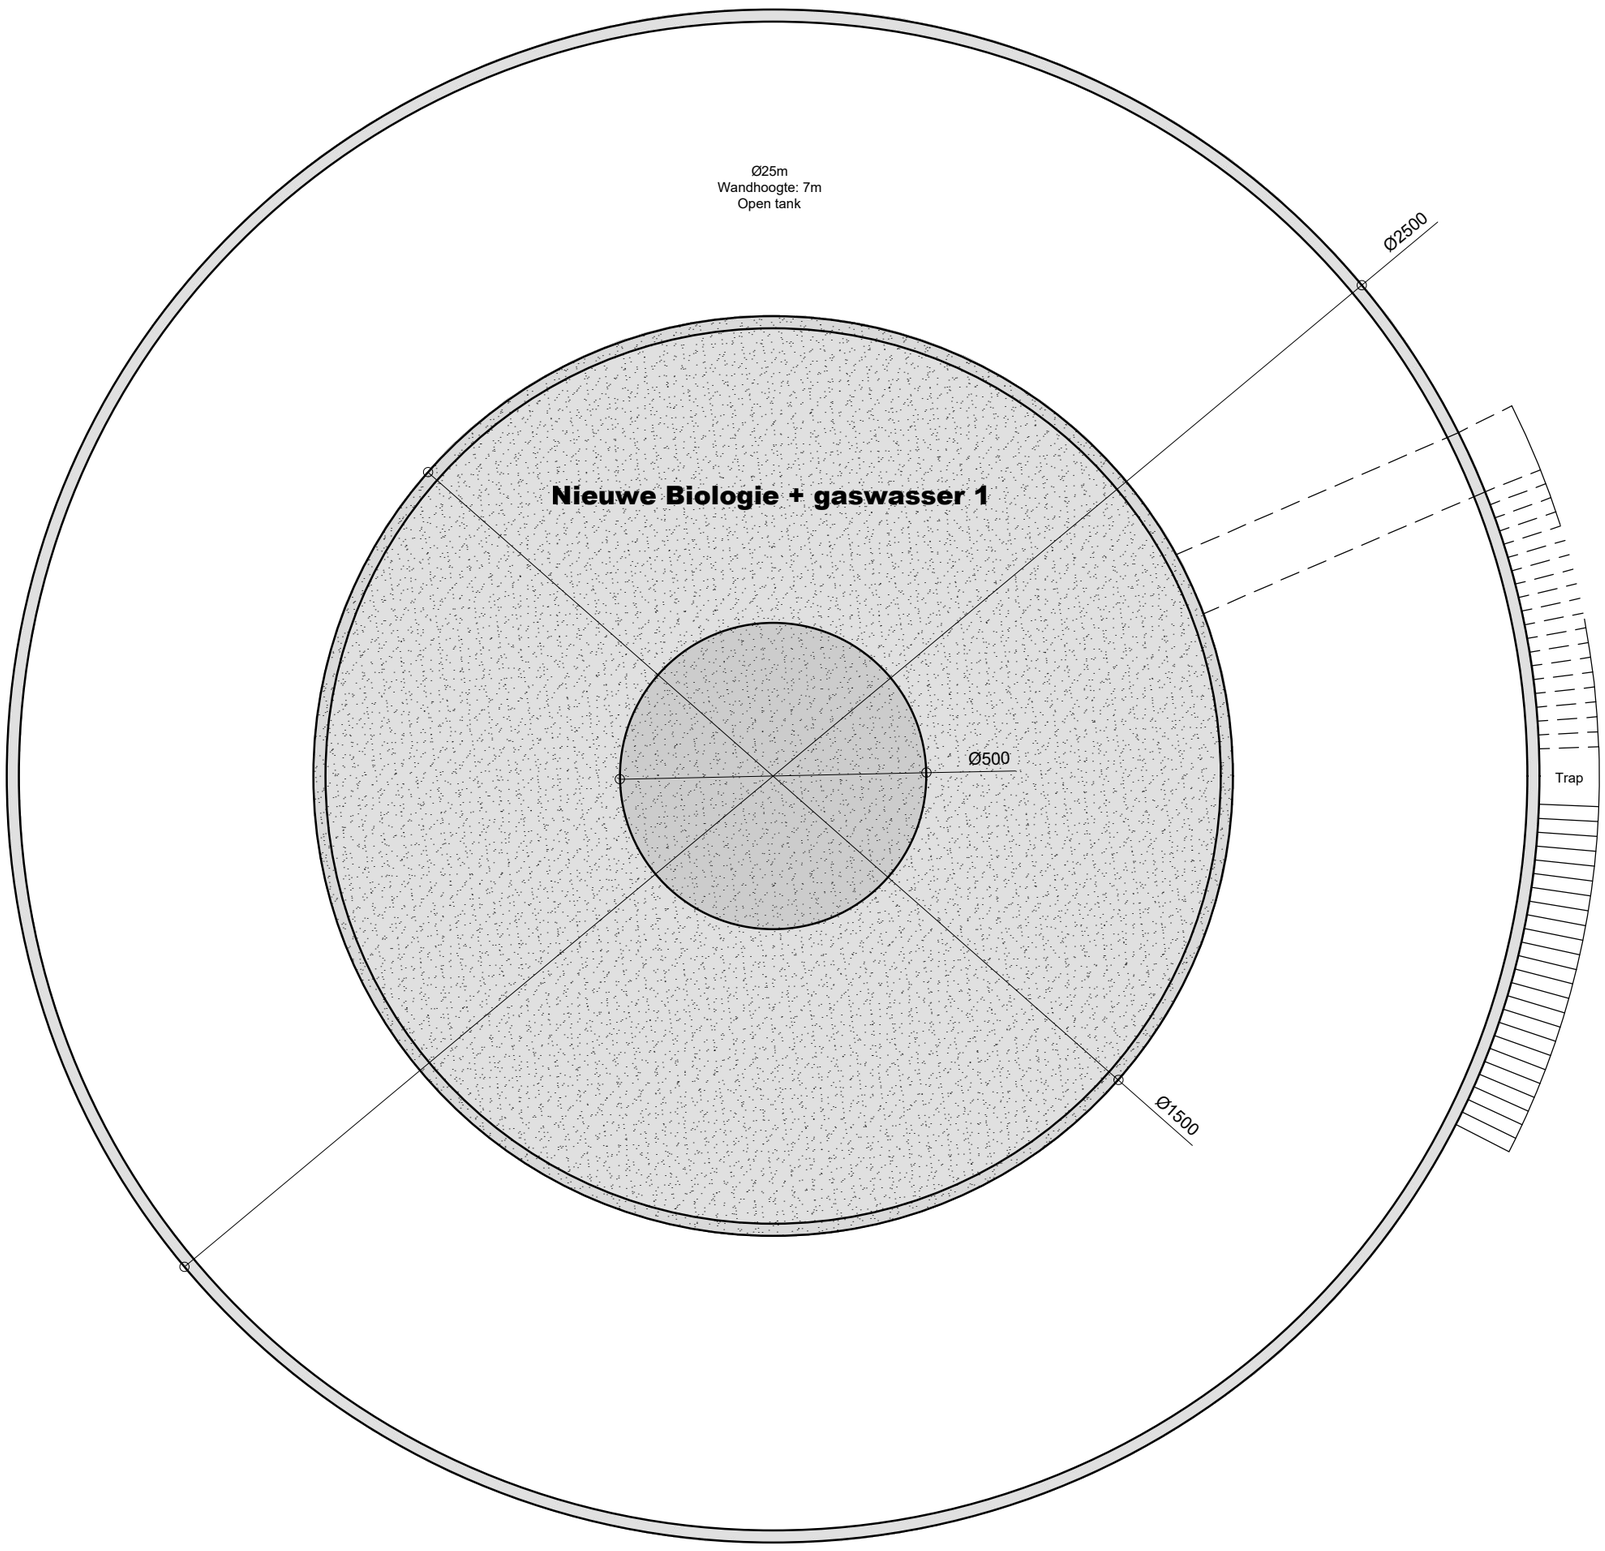

GROND- EN FUNDERINGSPLAN -1/100-

BA_Biologie_P_N_1.1

Parallel Architecten bvba
Architect Igor Debergh

bv Parallel architecten bvba
Hoofdzetel: Biezeweg 15a, 9230 Wetteren Tel.: 09/292.10.20
Contactadres: Biezeweg 15a, 9230 Wetteren Tel.: 09/292.10.20

In samenwerking met:
profex
The force behind your company
Biezeweg 15a 9230 Wetteren
Tel: 09 - 292.10.23 www.profex.be

Opdrachtgever:
Bart's Potato Company Bvba
Westvleterenstraat 25a
8640 Westvleteren
Tel: ----
Email: ----

Bouwplaats:
Westvleterenstraat 25a
8640 Westvleteren
Tel: ----
Afd.: 1 / Sectie B / Nr(s): 151W, 151Y, 151E2,151A2, 151D2,151S

Datum: 03/07/2018 GERT
Projectnr.: 17-WE-1229
Tekening in cm 0 100 200 1/100

*copyright 2018 alle rechten voorbehouden