

+dd.06/04/1993

voor het bouwen van een bedrijfsgebouw (46025/5513/B/1993/24)


Type fundering : Funderingszolen

REF.(Digitale bron) :


06041993_NieuwbouwBedrijfspannMetBurelen_GP_MAPOLUXnv

06041993_NieuwbouwBedrijfspannMetBurelen_SnedeAA_BB

06041993_NieuwbouwBedrijfspannMetBurelen_Fundering_Rioleringsplan

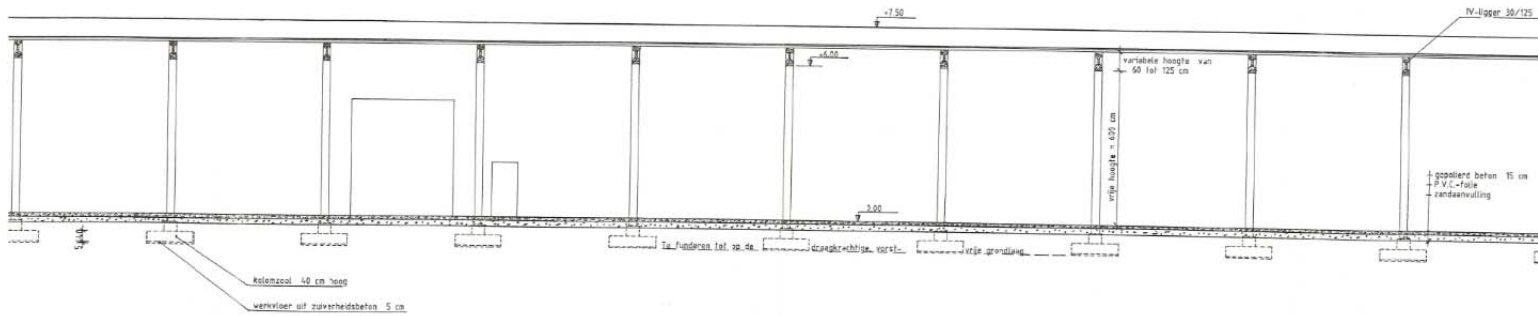

DOORSNEDE AA

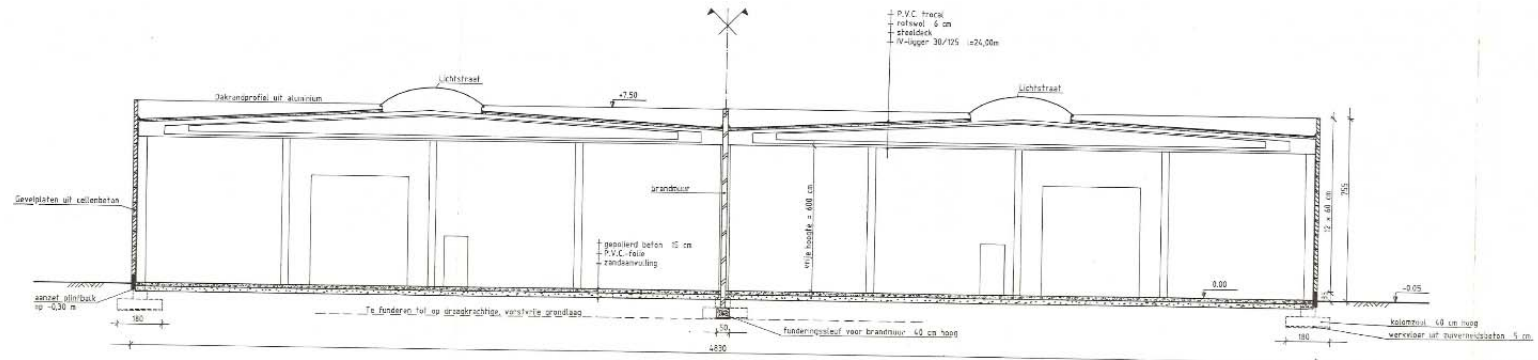

DOORSNEDE BB

OPDR/
GEVER

Funderingsplan :

