



RAPPORT 621

Archeologienota
Genk, Nieuwpoortlaan

Nieuwbouw van bedrijfs-
verzamelgebouwen

Bijlagen

Inge Van de Staey, Petra Driesen & Thomas Himpe
Juni 2018



BIJLAGEN

Bijlage 1: Periodentabel A4

Bijlage 2: Kadasterplan

Bijlage 3: Afbeeldingen- en plannenlijst


Bijlage 4: Opmetingsplan bestaande toestand

Bijlage 5: Ontwerpplan geplande werken

Bijlage 6: Principe infiltratiebekken

Bijlage 7: Opvang hemelwater

Bijlage 8: KLIP

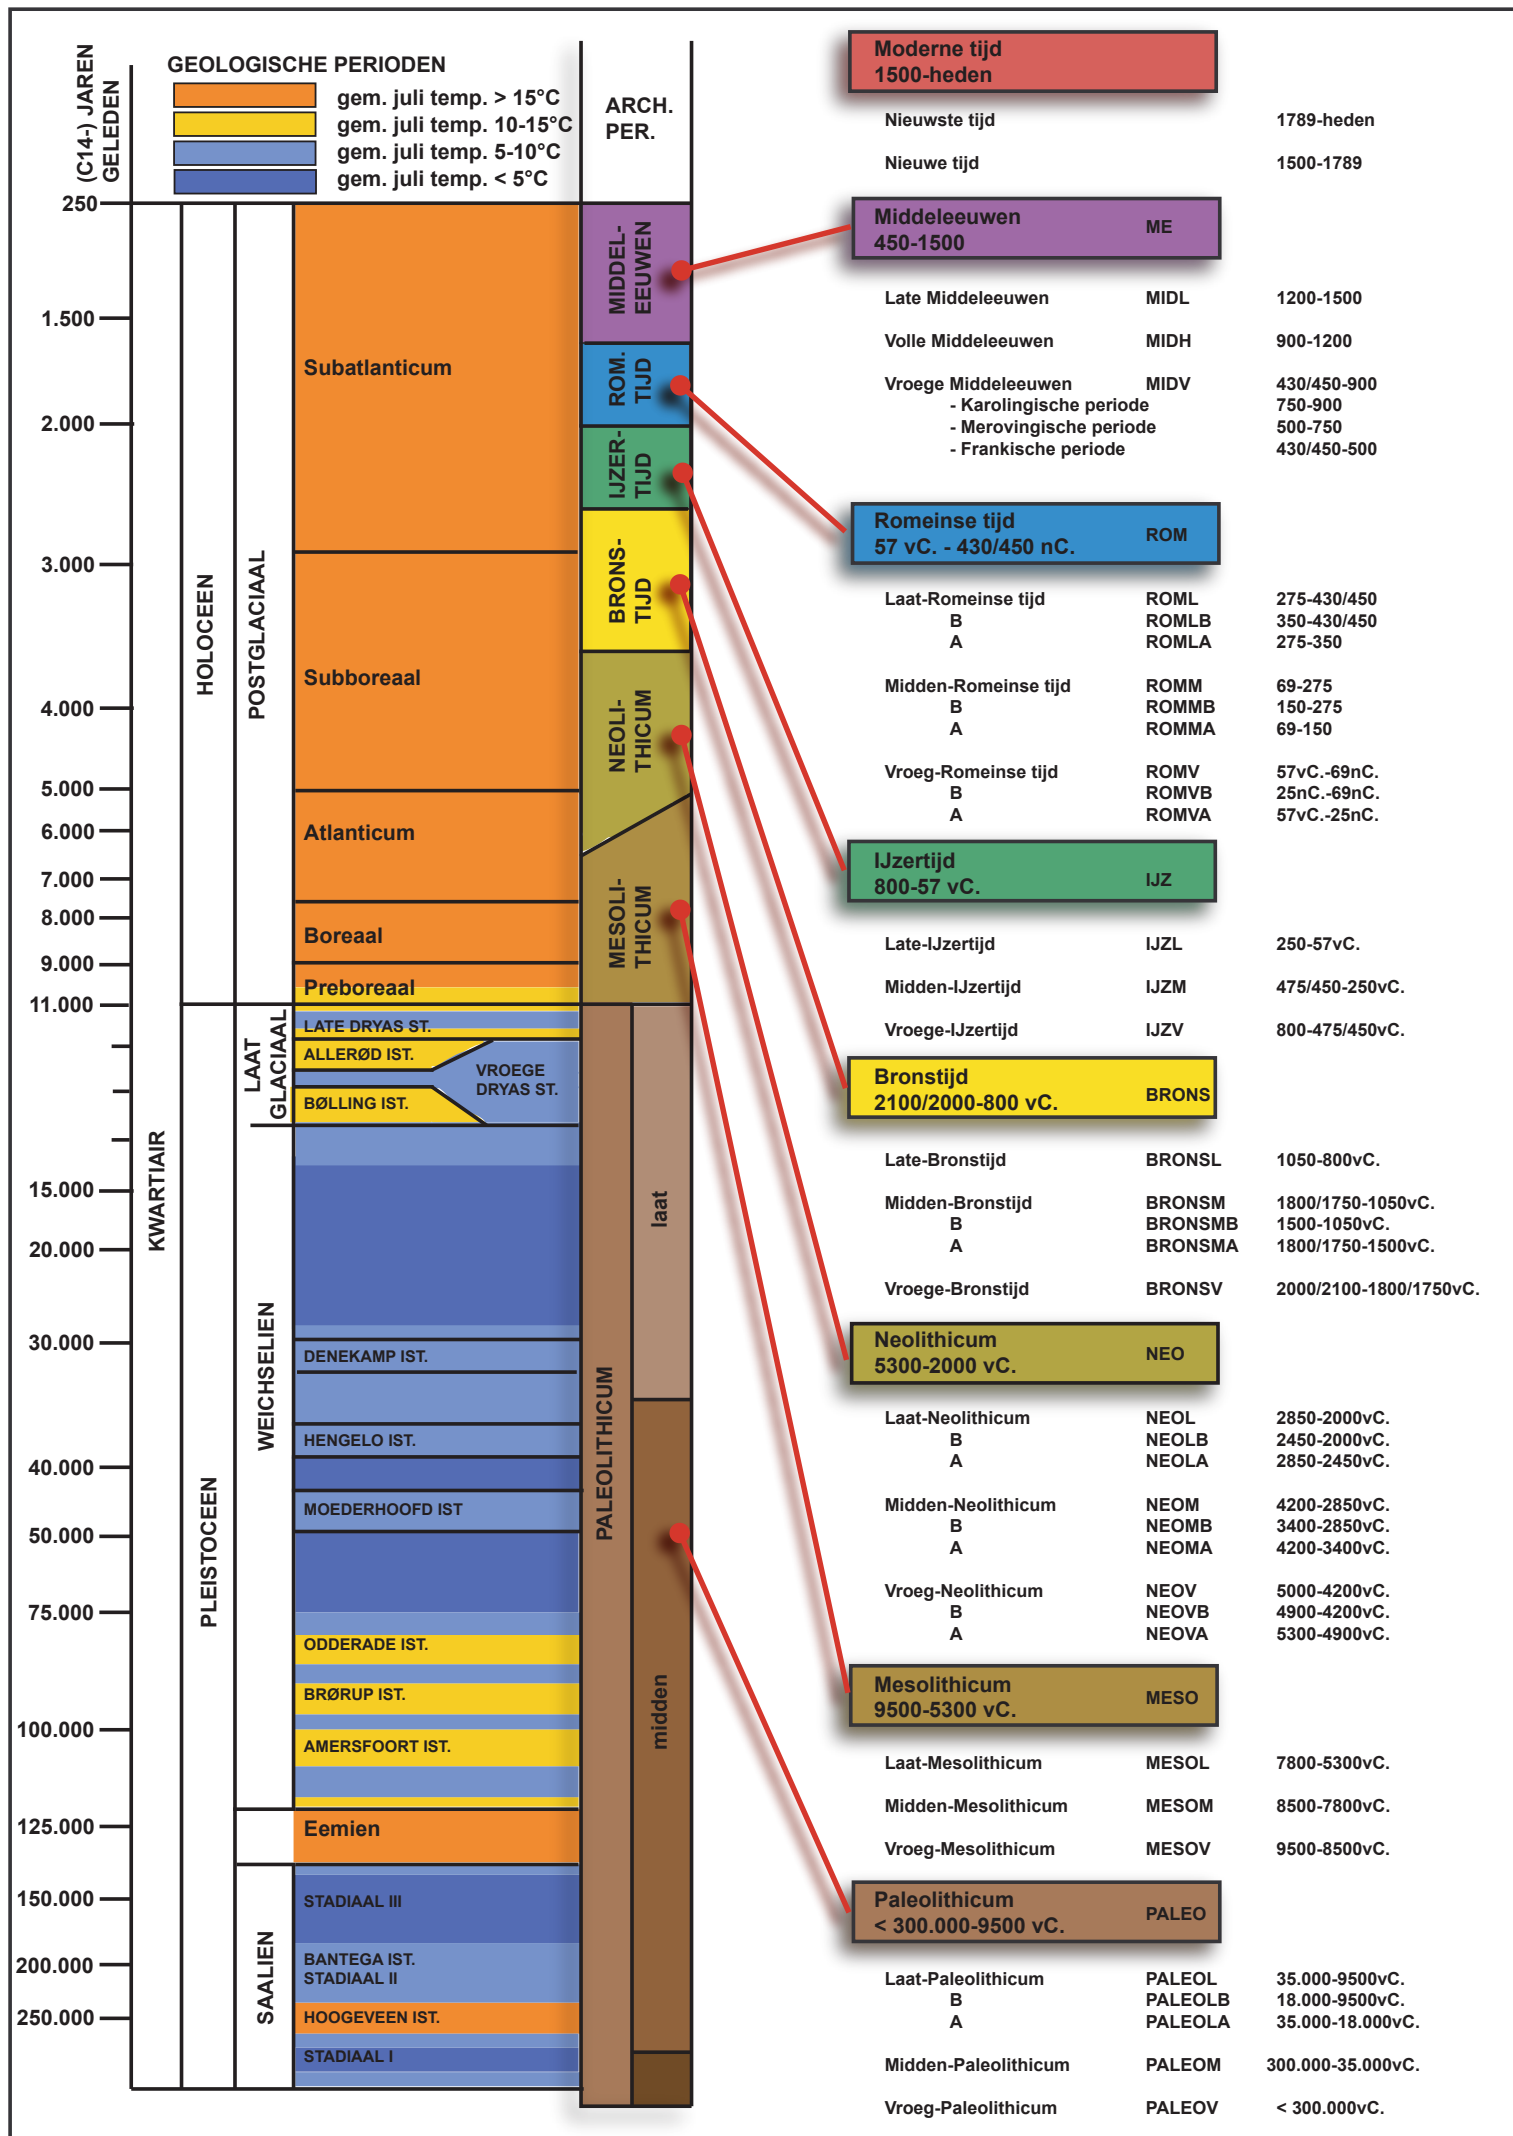


ARON bvba
Archeologisch projectbureau
Neremweg 110 - 3700 Tongeren

Site: Genk, Nieuwpoortlaan

Projectnr ARON: GE-18-NIE
Projectcode onderzoek: 2018F76

Bron: QGIS/Geopunt 11/06/2018
Digitaal plan, aanmaatschaal 1:1000

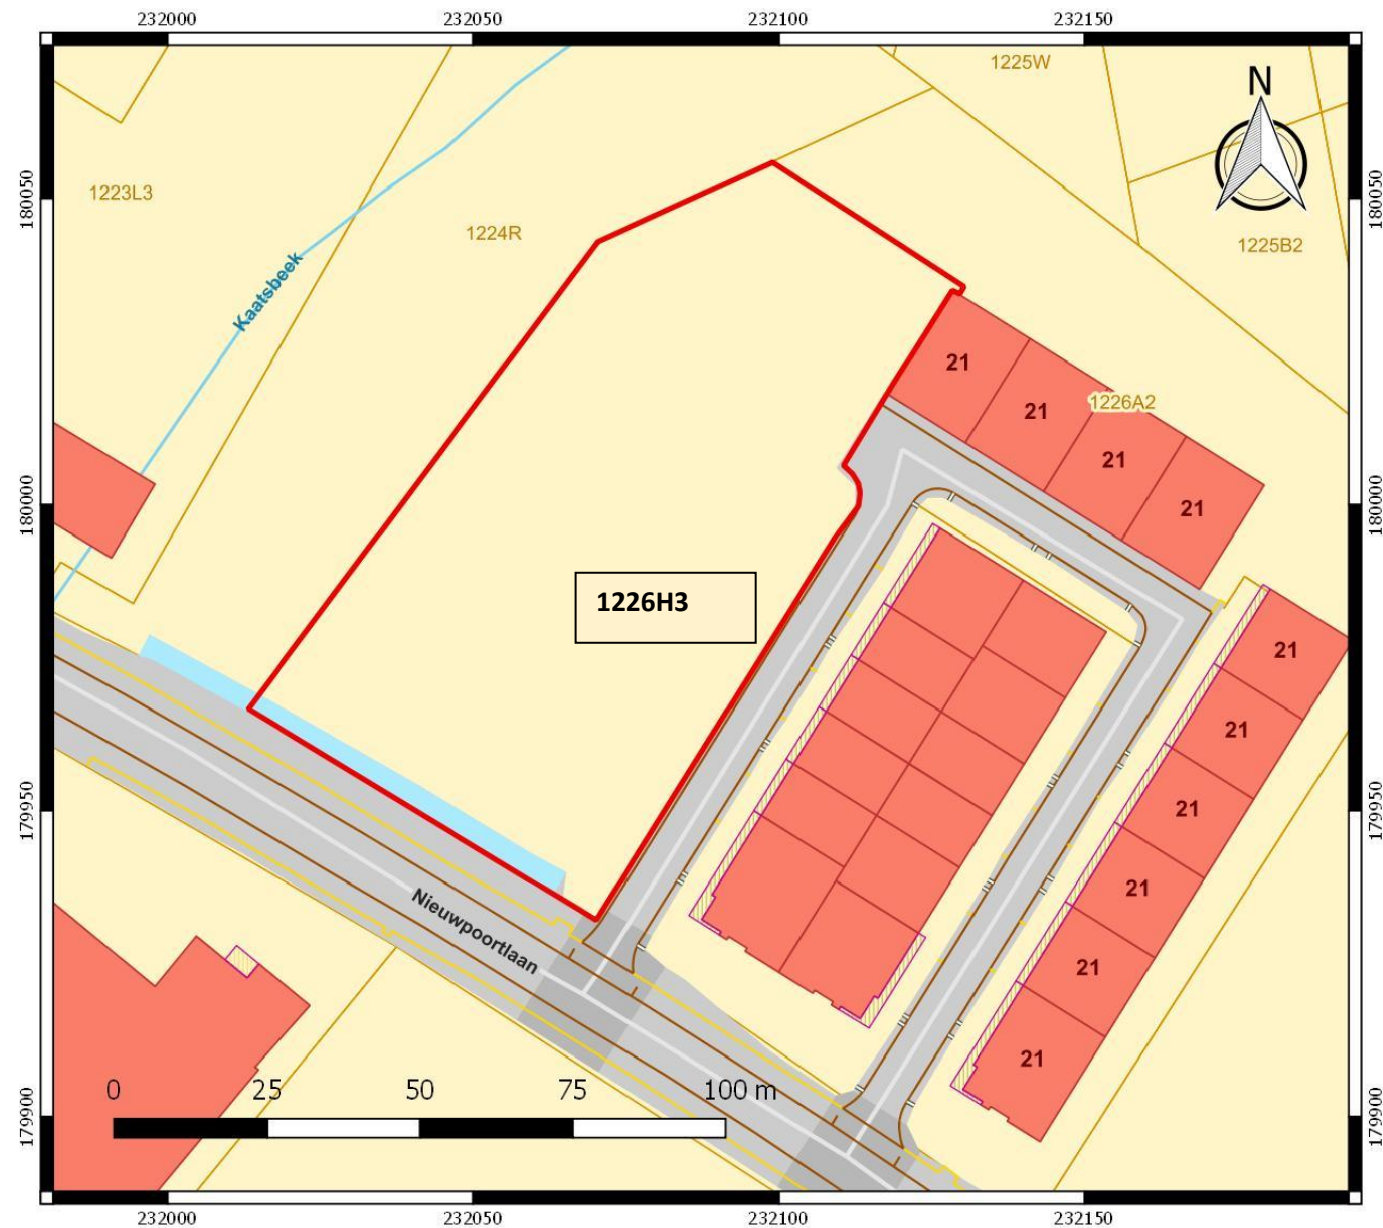

Nr	Type	Soort	Onderwerp	Aanmaakschaal	Aanmaakwijze	Aanmaakdatum	Opmerking
1	Plan	Kadasterplan	Locatie onderzoeksterrein	1:1000	Digitaal (Qgis/Geopunt)	11/06/2018	Bijlage 2
2	Kaart	Topografische kaart	Locatie onderzoeksterrein	1:7500	Digitaal (Qgis/Geopunt)	11/06/2018	/
3	Plan	Inplantingsplan	Ontwerpplan	1:500	Digitaal (Mamu Architecten)	17/08/2018	Bijlage 5
4	Foto	Orthofoto	Huidige toestand	1:1000	Digitaal (Qgis/Geopunt)	11/06/2018	
5	Plan	Bodembedekkingskaart	Bodemgebruik	1:5000	Digitaal (Qgis/Geopunt)	11/06/2018	
6	Plan	Digitaal hoogtemodel	DHM overzicht	1:20 000	Digitaal (Qgis/Geopunt)	11/06/2018	
7	Plan	Digitaal hoogtemodel (detail)	DHM terrein	1:2000	Digitaal (Qgis/Geopunt)	11/06/2018	
8	Plan	Kadasterplan met hoogteprofielen	Situering en hoogteprofielen	1:1000	Digitaal (Qgis/Geopunt)	11/06/2018	
9	Kaart	Tertiaire kaart	Tertiairgeologische kaart	1:7500	Digitaal (Qgis/Geopunt)	11/06/2018	
10	Kaart	Quartairprofieltypekaart	Quartairprofieltypekaart	1:7500	Digitaal (Qgis/Geopunt)	11/06/2018	
11	Kaart	Bodemkaart	Verskillende bodems	1:7500	Digitaal (Qgis/Geopunt)	11/06/2018	
12	Kaart	Potentiële bodemerosiekaart	Erosie per perceel in 2018	1:7500	Digitaal (Qgis/Geopunt)	11/06/2018	
13	Kaart	Historische kaart	Ferrariskaart	1:7500	Digitaal (Qgis/Geopunt)	11/06/2018	
14	Kaart	Historische kaart	Atlas der buurtwegen	1:4000	Digitaal (Qgis/Geopunt)	11/06/2018	
15	Kaart	Historische kaart	Vandermaelenkaart	1:7500	Digitaal (Qgis/Geopunt)	11/06/2018	
16	Kaart	Historische kaart	Topografische kaart uit 1873	1:5000	Digitaal (Qgis/Cartesius)	11/06/2018	
17	Kaart	Historische kaart	Topografische kaart uit 1904	1:5000	Digitaal (Qgis/Cartesius)	11/06/2018	
18	Kaart	Historische kaart	Topografische kaart uit 1939	1:5000	Digitaal (Qgis/Cartesius)	11/06/2018	
19	Kaart	Historische kaart	Topografische kaart uit 1969	1:5000	Digitaal (Qgis/Cartesius)	11/06/2018	
20	Kaart	Historische kaart	Topografische kaart uit 1981	1:5000	Digitaal (Qgis/Cartesius)	11/06/2018	
21	Foto	Orthofoto	Toestand in 1979-1990	1:2000	Digitaal (Qgis/Geopunt)	11/06/2018	
22	Foto	Orthofoto	Toestand in 2005-2007	1:2000	Digitaal (Qgis/Geopunt)	11/06/2018	
23	Foto	Orthofoto	Toestand in 2016	1:2000	Digitaal (Qgis/Geopunt)	11/06/2018	
24	Plan	Centrale archeologische inventaris	Locaties en gebeurtenissen	1:10 000	Digitaal (Qgis/Geo.onroerendergoed.be)	11/06/2018	
25	Plan	KLIP	Aanwezige nutsleidingen	1:500	Digitaal (Autocad/Aron)	15/06/2018	Bijlage 8
26	Schema	Tekening	Hypothetische gradiëntzone	Onbekend	Digitaal (M. Verhoeven et.al.)	Onbekend	/
27	Schema	Beslissingsboom	Vervolgonderzoek	/	Digitaal (CGP)	Onbekend	/
PLANNEN							
2	Plan	Kadasterplan	Locatie onderzoeksterrein	1:1000	Digitaal (Qgis/Geopunt)	11/06/2018	Bijlage 2
4	Plan	Opmetingsplan	BT - Verdelingsplan	1:500	Digitaal (PS-Suvey bvba)	3/07/2015	Bijlage 4
5	Plan	Inplantingsplan	Ontwerpplan	1:500	Digitaal (Mamu Architecten)	17/08/2018	Bijlage 5
6	Plan	Ontwerp	Principe infiltratiebekken	1:100	Digitaal (Mamu Architecten)	11/06/2018	Bijlage 6
7	Plan	Ontwerp	Opvang hemelwater	1:100	Digitaal (Mamu Architecten)	11/06/2018	Bijlage 7
8	Plan	KLIP	Aanwezige nutsleidingen	1:500	Digitaal (Autocad/Aron)	15/06/2018	Bijlage 8

Coördinatenlijst nieuw gevormde grenzen (L-72)

nr	X	Y	Laag	Commentaar
10	232119.81	179897.55	nieuw grenspunt	niet gematerialiseerd
11	232119.84	179897.03	nieuw grenspunt	niet gematerialiseerd
12	232120.14	179897.02	nieuw grenspunt	niet gematerialiseerd
13	232124.98	179899.67	nieuw grenspunt	niet gematerialiseerd
14	232128.47	179902.05	nieuw grenspunt	niet gematerialiseerd
15	232135.49	179906.42	nieuw grenspunt	niet gematerialiseerd
16	232137.31	179909.32	nieuw grenspunt	niet gematerialiseerd
17	232142.30	179914.05	nieuw grenspunt	niet gematerialiseerd
18	232156.56	179916.55	nieuw grenspunt	niet gematerialiseerd
19	232161.91	179926.73	nieuw grenspunt	niet gematerialiseerd
20	232169.27	179936.95	nieuw grenspunt	niet gematerialiseerd
21	232174.62	179947.08	nieuw grenspunt	niet gematerialiseerd
22	232184.16	179977.86	nieuw grenspunt	niet gematerialiseerd
23	232193.84	179987.05	nieuw grenspunt	niet gematerialiseerd
24	232198.93	179994.68	nieuw grenspunt	niet gematerialiseerd
25	232205.34	179998.05	nieuw grenspunt	niet gematerialiseerd
26	232201.25	179989.73	nieuw grenspunt	niet gematerialiseerd
27	232179.43	180003.76	nieuw grenspunt	niet gematerialiseerd
28	232179.40	180004.15	nieuw grenspunt	niet gematerialiseerd
29	232171.18	180009.55	nieuw grenspunt	niet gematerialiseerd
30	232166.21	180020.18	nieuw grenspunt	niet gematerialiseerd
31	232137.25	180032.73	nieuw grenspunt	niet gematerialiseerd
32	232128.77	180036.02	nieuw grenspunt	niet gematerialiseerd
33	232092.28	180058.80	nieuw grenspunt	niet gematerialiseerd
34	232117.64	180018.21	nieuw grenspunt	niet gematerialiseerd
35	232126.13	180012.82	nieuw grenspunt	niet gematerialiseerd
36	232131.95	180022.25	nieuw grenspunt	niet gematerialiseerd
37	232148.82	180011.65	nieuw grenspunt	niet gematerialiseerd
38	232143.09	180022.32	nieuw grenspunt	niet gematerialiseerd
39	232160.06	179991.73	nieuw grenspunt	niet gematerialiseerd
40	232165.88	180001.58	nieuw grenspunt	niet gematerialiseerd
41	232166.00	179998.02	nieuw grenspunt	niet gematerialiseerd
42	232168.78	179998.29	nieuw grenspunt	niet gematerialiseerd
43	232172.32	179997.48	nieuw grenspunt	niet gematerialiseerd
44	232175.17	179989.51	nieuw grenspunt	niet gematerialiseerd
45	232182.28	179988.33	nieuw grenspunt	niet gematerialiseerd
46	232171.93	179984.32	nieuw grenspunt	niet gematerialiseerd
47	232165.49	179974.00	nieuw grenspunt	niet gematerialiseerd
48	232170.38	179970.63	nieuw grenspunt	niet gematerialiseerd
49	232156.68	179959.88	nieuw grenspunt	niet gematerialiseerd
50	232155.98	179958.71	nieuw grenspunt	niet gematerialiseerd
51	232155.25	179957.59	nieuw grenspunt	niet gematerialiseerd
52	232159.49	179954.04	nieuw grenspunt	niet gematerialiseerd
53	232160.20	179956.09	nieuw grenspunt	niet gematerialiseerd
54	232160.92	179957.23	nieuw grenspunt	niet gematerialiseerd
55	232161.00	179955.36	nieuw grenspunt	niet gematerialiseerd
56	232154.30	179945.38	nieuw grenspunt	niet gematerialiseerd
57	232148.61	179948.58	nieuw grenspunt	niet gematerialiseerd
58	232143.37	179939.02	nieuw grenspunt	niet gematerialiseerd
59	232143.25	179938.38	nieuw grenspunt	niet gematerialiseerd
60	232142.84	179937.23	nieuw grenspunt	niet gematerialiseerd
61	232146.78	179934.68	nieuw grenspunt	niet gematerialiseerd
62	232147.49	179935.73	nieuw grenspunt	niet gematerialiseerd
63	232148.21	179934.87	nieuw grenspunt	niet gematerialiseerd
64	232148.34	179935.20	nieuw grenspunt	niet gematerialiseerd
65	232141.89	179925.02	nieuw grenspunt	niet gematerialiseerd
66	232138.90	179928.23	nieuw grenspunt	niet gematerialiseerd
67	232129.20	179915.87	nieuw grenspunt	niet gematerialiseerd
68	232133.44	179913.22	nieuw grenspunt	niet gematerialiseerd
69	232132.01	179910.93	nieuw grenspunt	niet gematerialiseerd
70	232127.77	179913.58	nieuw grenspunt	niet gematerialiseerd
71	232112.30	179902.52	nieuw grenspunt	niet gematerialiseerd
72	232114.00	179904.74	nieuw grenspunt	niet gematerialiseerd
73	232109.76	179907.38	nieuw grenspunt	niet gematerialiseerd
74	232112.51	179911.89	nieuw grenspunt	niet gematerialiseerd
75	232103.49	179917.44	nieuw grenspunt	niet gematerialiseerd
76	232105.30	179920.34	nieuw grenspunt	niet gematerialiseerd
77	232113.48	179915.23	nieuw grenspunt	niet gematerialiseerd
78	232124.22	179922.43	nieuw grenspunt	niet gematerialiseerd
79	232129.81	179940.92	nieuw grenspunt	niet gematerialiseerd
80	232134.81	179949.40	nieuw grenspunt	niet gematerialiseerd
81	232146.30	179957.68	nieuw grenspunt	niet gematerialiseerd
82	232145.40	179956.37	nieuw grenspunt	niet gematerialiseerd
83	232153.49	179979.33	nieuw grenspunt	niet gematerialiseerd
84	232159.42	179987.60	nieuw grenspunt	niet gematerialiseerd
85	232131.63	179974.84	nieuw grenspunt	niet gematerialiseerd
86	232128.03	179965.35	nieuw grenspunt	niet gematerialiseerd
87	232121.24	179957.87	nieuw grenspunt	niet gematerialiseerd
88	232115.84	179949.39	nieuw grenspunt	niet gematerialiseerd
89	232110.64	179940.51	nieuw grenspunt	niet gematerialiseerd
90	232099.80	179923.71	nieuw grenspunt	niet gematerialiseerd
91	232096.11	179917.07	nieuw grenspunt	niet gematerialiseerd
92	232096.33	179932.18	nieuw grenspunt	niet gematerialiseerd
93	232097.07	179949.38	nieuw grenspunt	niet gematerialiseerd
94	232102.37	179957.88	nieuw grenspunt	niet gematerialiseerd
95	232107.66	179966.35	nieuw grenspunt	niet gematerialiseerd
96	232112.98	179974.83	nieuw grenspunt	niet gematerialiseerd
97	232118.25	179983.31	nieuw grenspunt	niet gematerialiseerd
98	232128.35	179996.27	nieuw grenspunt	niet gematerialiseerd
99	232129.03	179997.65	nieuw grenspunt	niet gematerialiseerd
100	232121.79	180000.30	nieuw grenspunt	niet gematerialiseerd
101	232122.32	180001.18	nieuw grenspunt	niet gematerialiseerd
102	232127.83	180002.42	nieuw grenspunt	niet gematerialiseerd
103	232128.66	180001.89	nieuw grenspunt	niet gematerialiseerd
104	232141.35	179993.00	nieuw grenspunt	niet gematerialiseerd
105	232139.30	179989.78	nieuw grenspunt	niet gematerialiseerd
106	232140.40	179986.69	nieuw grenspunt	niet gematerialiseerd
107	232141.39	179987.03	nieuw grenspunt	niet gematerialiseerd
108	232144.24	179992.17	nieuw grenspunt	niet gematerialiseerd
109	232157.82	179993.89	nieuw grenspunt	niet gematerialiseerd
110	232158.37	179993.38	nieuw grenspunt	niet gematerialiseerd
111	232159.84	179997.85	nieuw grenspunt	niet gematerialiseerd
112	232159.11	179997.00	nieuw grenspunt	niet gematerialiseerd
113	232154.87	179979.65	nieuw grenspunt	niet gematerialiseerd
114	232145.06	179965.33	nieuw grenspunt	niet gematerialiseerd
115	232145.19	179964.71	nieuw grenspunt	niet gematerialiseerd
116	232144.82	179954.11	nieuw grenspunt	niet gematerialiseerd
117	232141.32	179957.65	nieuw grenspunt	niet gematerialiseerd
118	232140.55	179957.35	nieuw grenspunt	niet gematerialiseerd
119	232140.18	179956.79	nieuw grenspunt	niet gematerialiseerd
120	232139.90	179946.22	nieuw grenspunt	niet gematerialiseerd
121	232130.73	179940.90	nieuw grenspunt	niet gematerialiseerd
122	232130.39	179940.39	nieuw grenspunt	niet gematerialiseerd
123	232129.99	179939.79	nieuw grenspunt	niet gematerialiseerd
124	232124.97	179938.73	nieuw grenspunt	niet gematerialiseerd
125	232134.23	179937.15	nieuw grenspunt	niet gematerialiseerd
127	232129.31	179929.25	nieuw grenspunt	niet gematerialiseerd
128	232121.36	179918.03	nieuw grenspunt	niet gematerialiseerd
129	232117.12	179919.18	nieuw grenspunt	niet gematerialiseerd
130	232116.38	179917.89	nieuw grenspunt	niet gematerialiseerd
131	232120.82	179915.35	nieuw grenspunt	niet gematerialiseerd
132	232092.70	179904.17	nieuw grenspunt	niet gematerialiseerd
133	232093.87	179903.81	nieuw grenspunt	niet gematerialiseerd
134	232090.92	179902.40	nieuw grenspunt	niet gematerialiseerd
135	232076.88	179908.04	nieuw grenspunt	niet gematerialiseerd
136	232076.44	179907.62	nieuw grenspunt	niet gematerialiseerd
137	232075.53	179905.72	nieuw grenspunt	niet gematerialiseerd
138	232069.48	179902.73	nieuw grenspunt	niet gematerialiseerd
139	232113.20	179909.78	nieuw grenspunt	niet gematerialiseerd
140	232111.93	180005.28	nieuw grenspunt	niet gematerialiseerd
141	232110.23	180006.54	nieuw grenspunt	niet gematerialiseerd
142	232119.14	179996.05	nieuw grenspunt	niet gematerialiseerd
143	232113.17	179988.49	nieuw grenspunt	niet gematerialiseerd
144	232108.24	179978.60	nieuw grenspunt	niet gematerialiseerd
145	232107.87	179978.01	nieuw grenspunt	niet gematerialiseerd
146	232107.50	179977.41	nieuw grenspunt	niet gematerialiseerd
147	232112.48	179975.95	nieuw grenspunt	niet gematerialiseerd
148	232112.11	179975.38	nieuw grenspunt	niet gematerialiseerd
149	232111.74	179974.76	nieuw grenspunt	niet gematerialiseerd
150	232102.87	179969.52	nieuw grenspunt	niet gematerialiseerd
151	232097.85	179961.64	nieuw grenspunt	niet gematerialiseerd
152	232097.28	179961.04	nieuw grenspunt	niet gematerialiseerd
153	232096.91	179960.49	nieuw grenspunt	niet gematerialiseerd
154	232101.89	179958.59	nieuw grenspunt	niet gematerialiseerd
155	232101.82	179958.39	nieuw grenspunt	niet gematerialiseerd
156	232101.15	179957.60	nieuw grenspunt	niet gematerialiseerd
157	232091.98	179952.55	nieuw grenspunt	niet gematerialiseerd
158	232094.04	179939.84	nieuw grenspunt	niet gematerialiseerd
159	232098.25	179937.19	nieuw grenspunt	niet gematerialiseerd
160	232087.54	179936.05	nieuw grenspunt	niet gematerialiseerd
161	232093.30	179934.05	nieuw grenspunt	niet gematerialiseerd
162	232129.13	179904.42	nieuw grenspunt	niet gematerialiseerd
163	232135.31	179997.75	nieuw grenspunt	niet gematerialiseerd
164	232132.87	179993.51	nieuw grenspunt	niet gematerialiseerd
165	232150.86	179988.03	nieuw grenspunt	niet gematerialiseerd
166	232148.23	179983.19	nieuw grenspunt	niet gematerialiseerd

Coördinatenlijst vaste punten en bestaande grenzen (L-72)


Puntnr	X	Y	Laag
2	232023.82	179941.74	meelnagel
3	232141.53	179882.74	paalsteen
4	232037.58	179928.00	paalsteen
5	232018.15	179960.39	paalsteen
6	232216.53	180001.66	paalsteen
7	232191.68	180073.50	paalsteen
8	232070.71	180047.24	paalsteen
6bis	232214.34	179999.38	niet gematerialiseerd

referentienummer
71304-10219



Kadastraal uittreksel

Schaal 1/2500

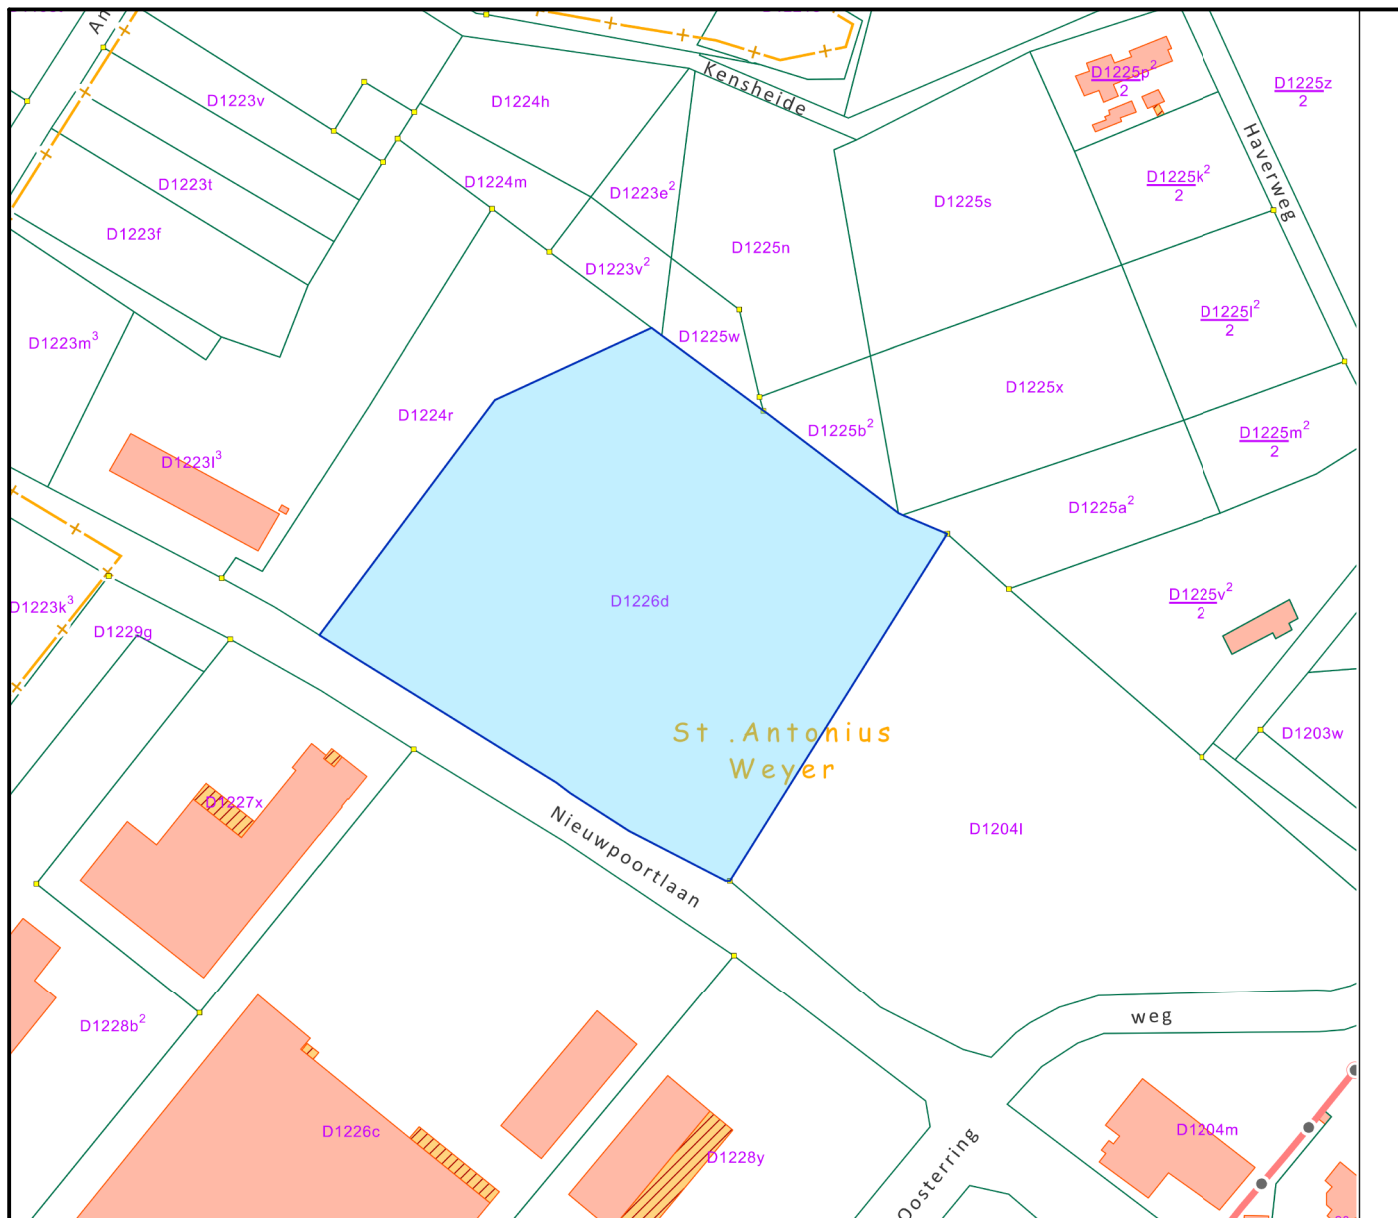

Beschrijving van de loten

1. Fase 1, gebouw 1

asfaltverharding	1.198 m ²
grijze kiezel	331 m ²
klinkerverharding	785 m ²
grasdallen	565 m ²
groenzone	902 m ²
infiltratiebekkens	395 m ²
gebouwen	2.849 m ²
Totaal oppervlakt: 7.116 m²	




INPLANTING

SCHAAL 1/250

Nieuwpoortlaan


begrenzing conform plan
landmeter Leo Bijnen
nr 102-b-12 dd 30/10/2000

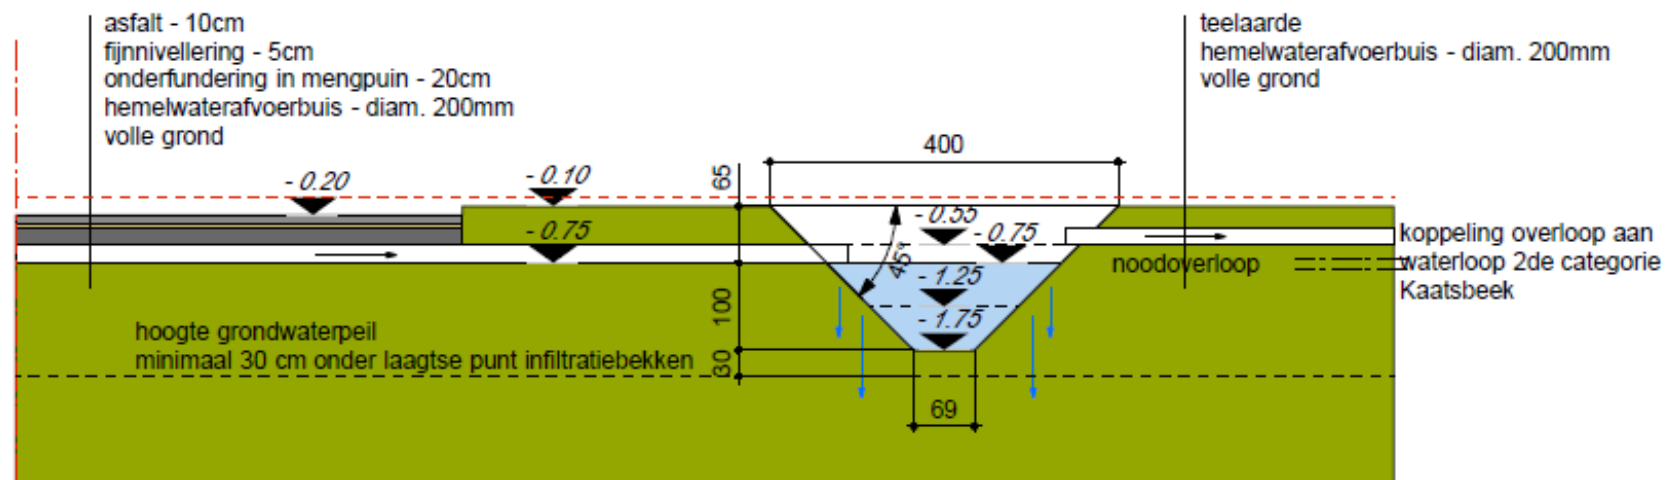

PRINCIPEPLAN INFILTRATIEBEKKEN

SCHAAL 1/100




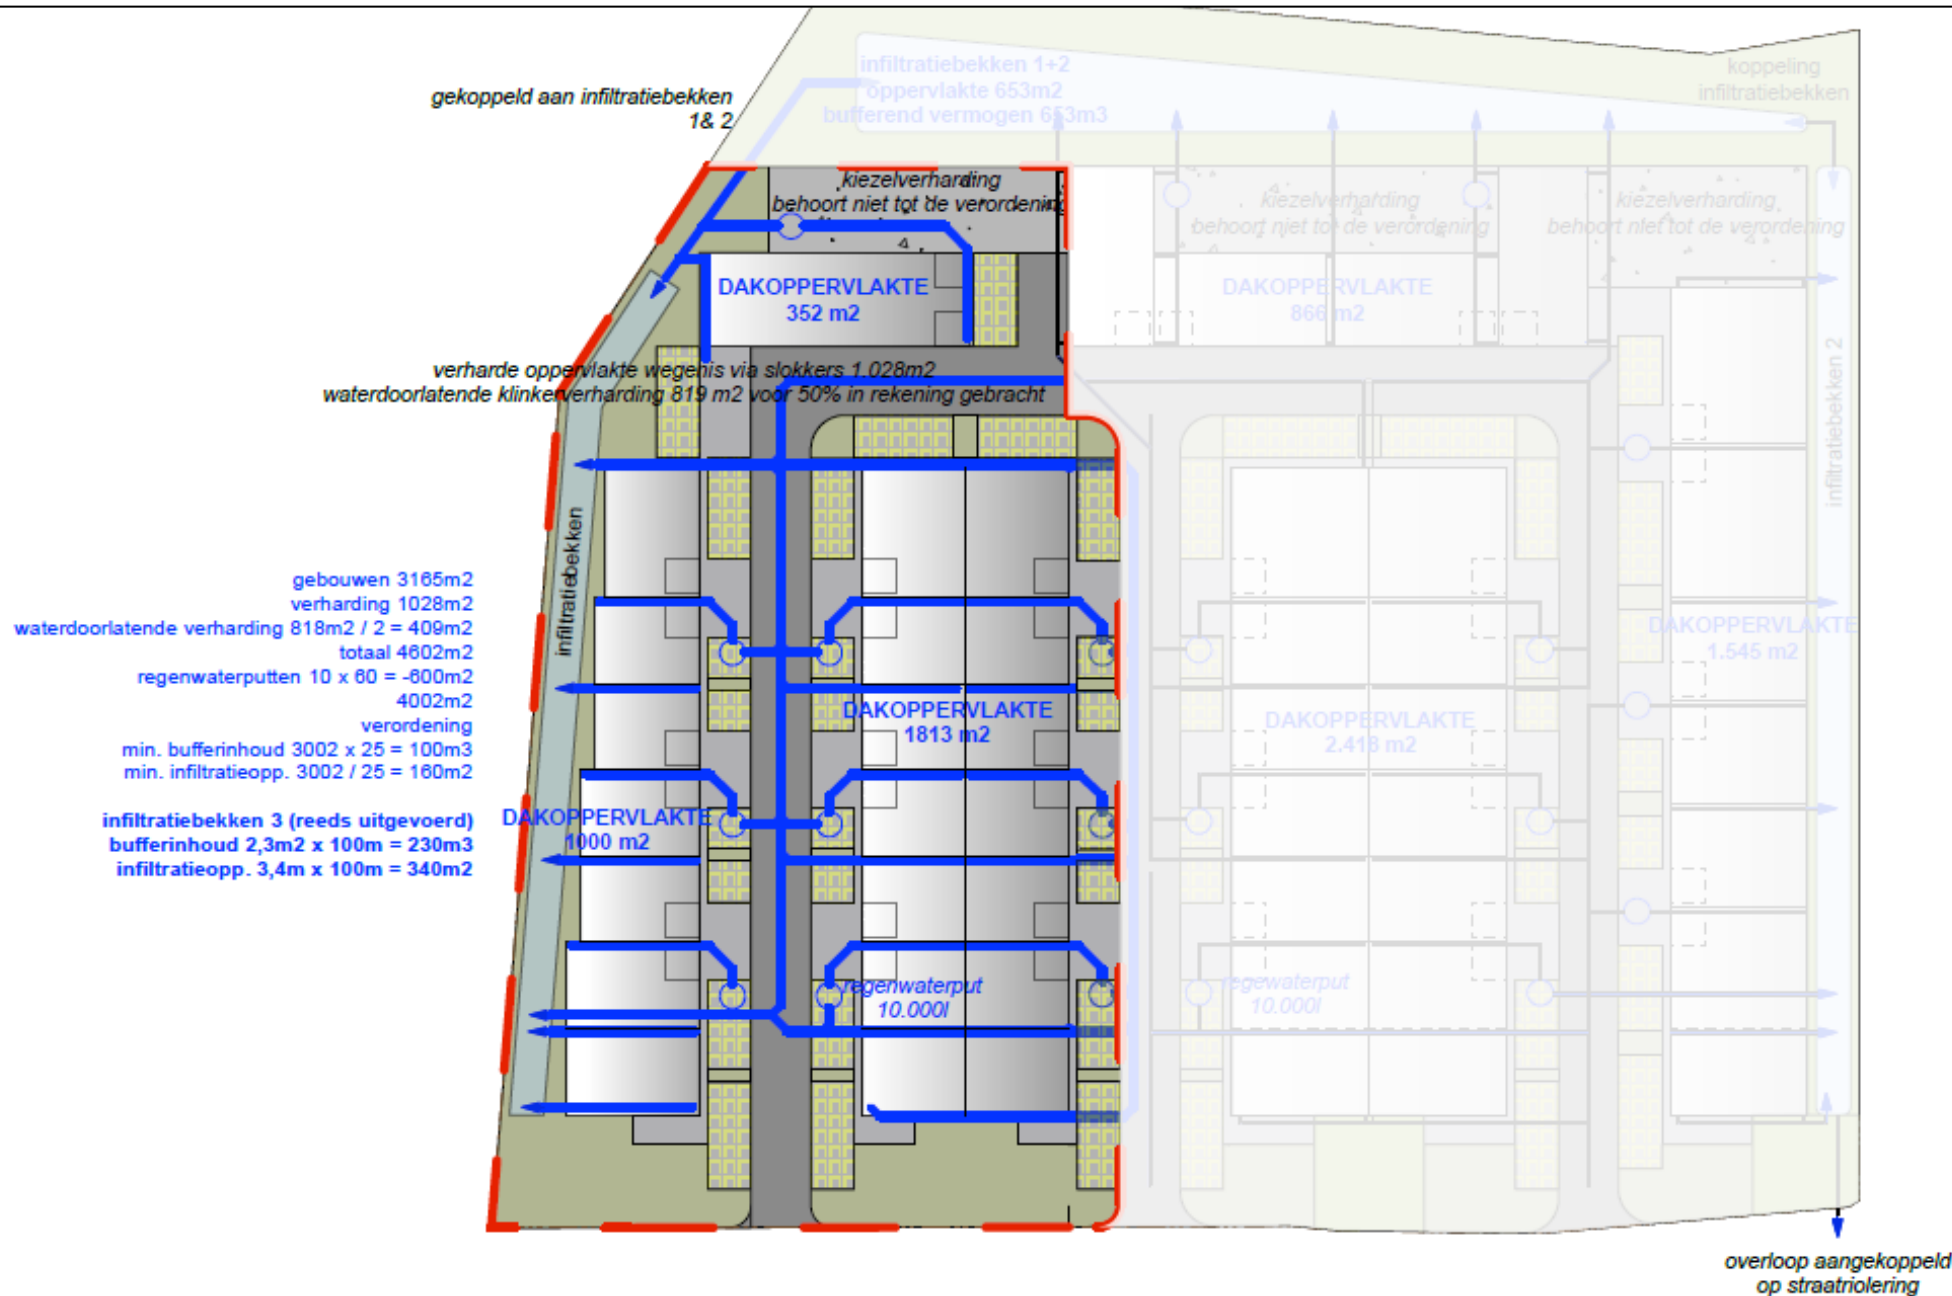

PRINCIPEPLAN HEMELWATEROPVANG



SCHAAL 1/1000 0 500 1000 cm

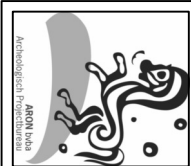

2018F76
GE-18-NI

Genk -
Nieuwpoortlaan

Onderwerp

Overzichtsplan KLIP-leidingen

Datum

Juni 2018

Legende

Projectgebied

Elia Electricity

InfraSite Electricity

InfraSite OilGasChemicals

InfraSite Sewer


InfraSite Telecommunications

Proximus Telecommunications

Watergroep Water

232012

880081

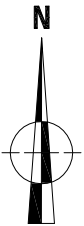

232136

180088

179891

232012

179891

232136

