
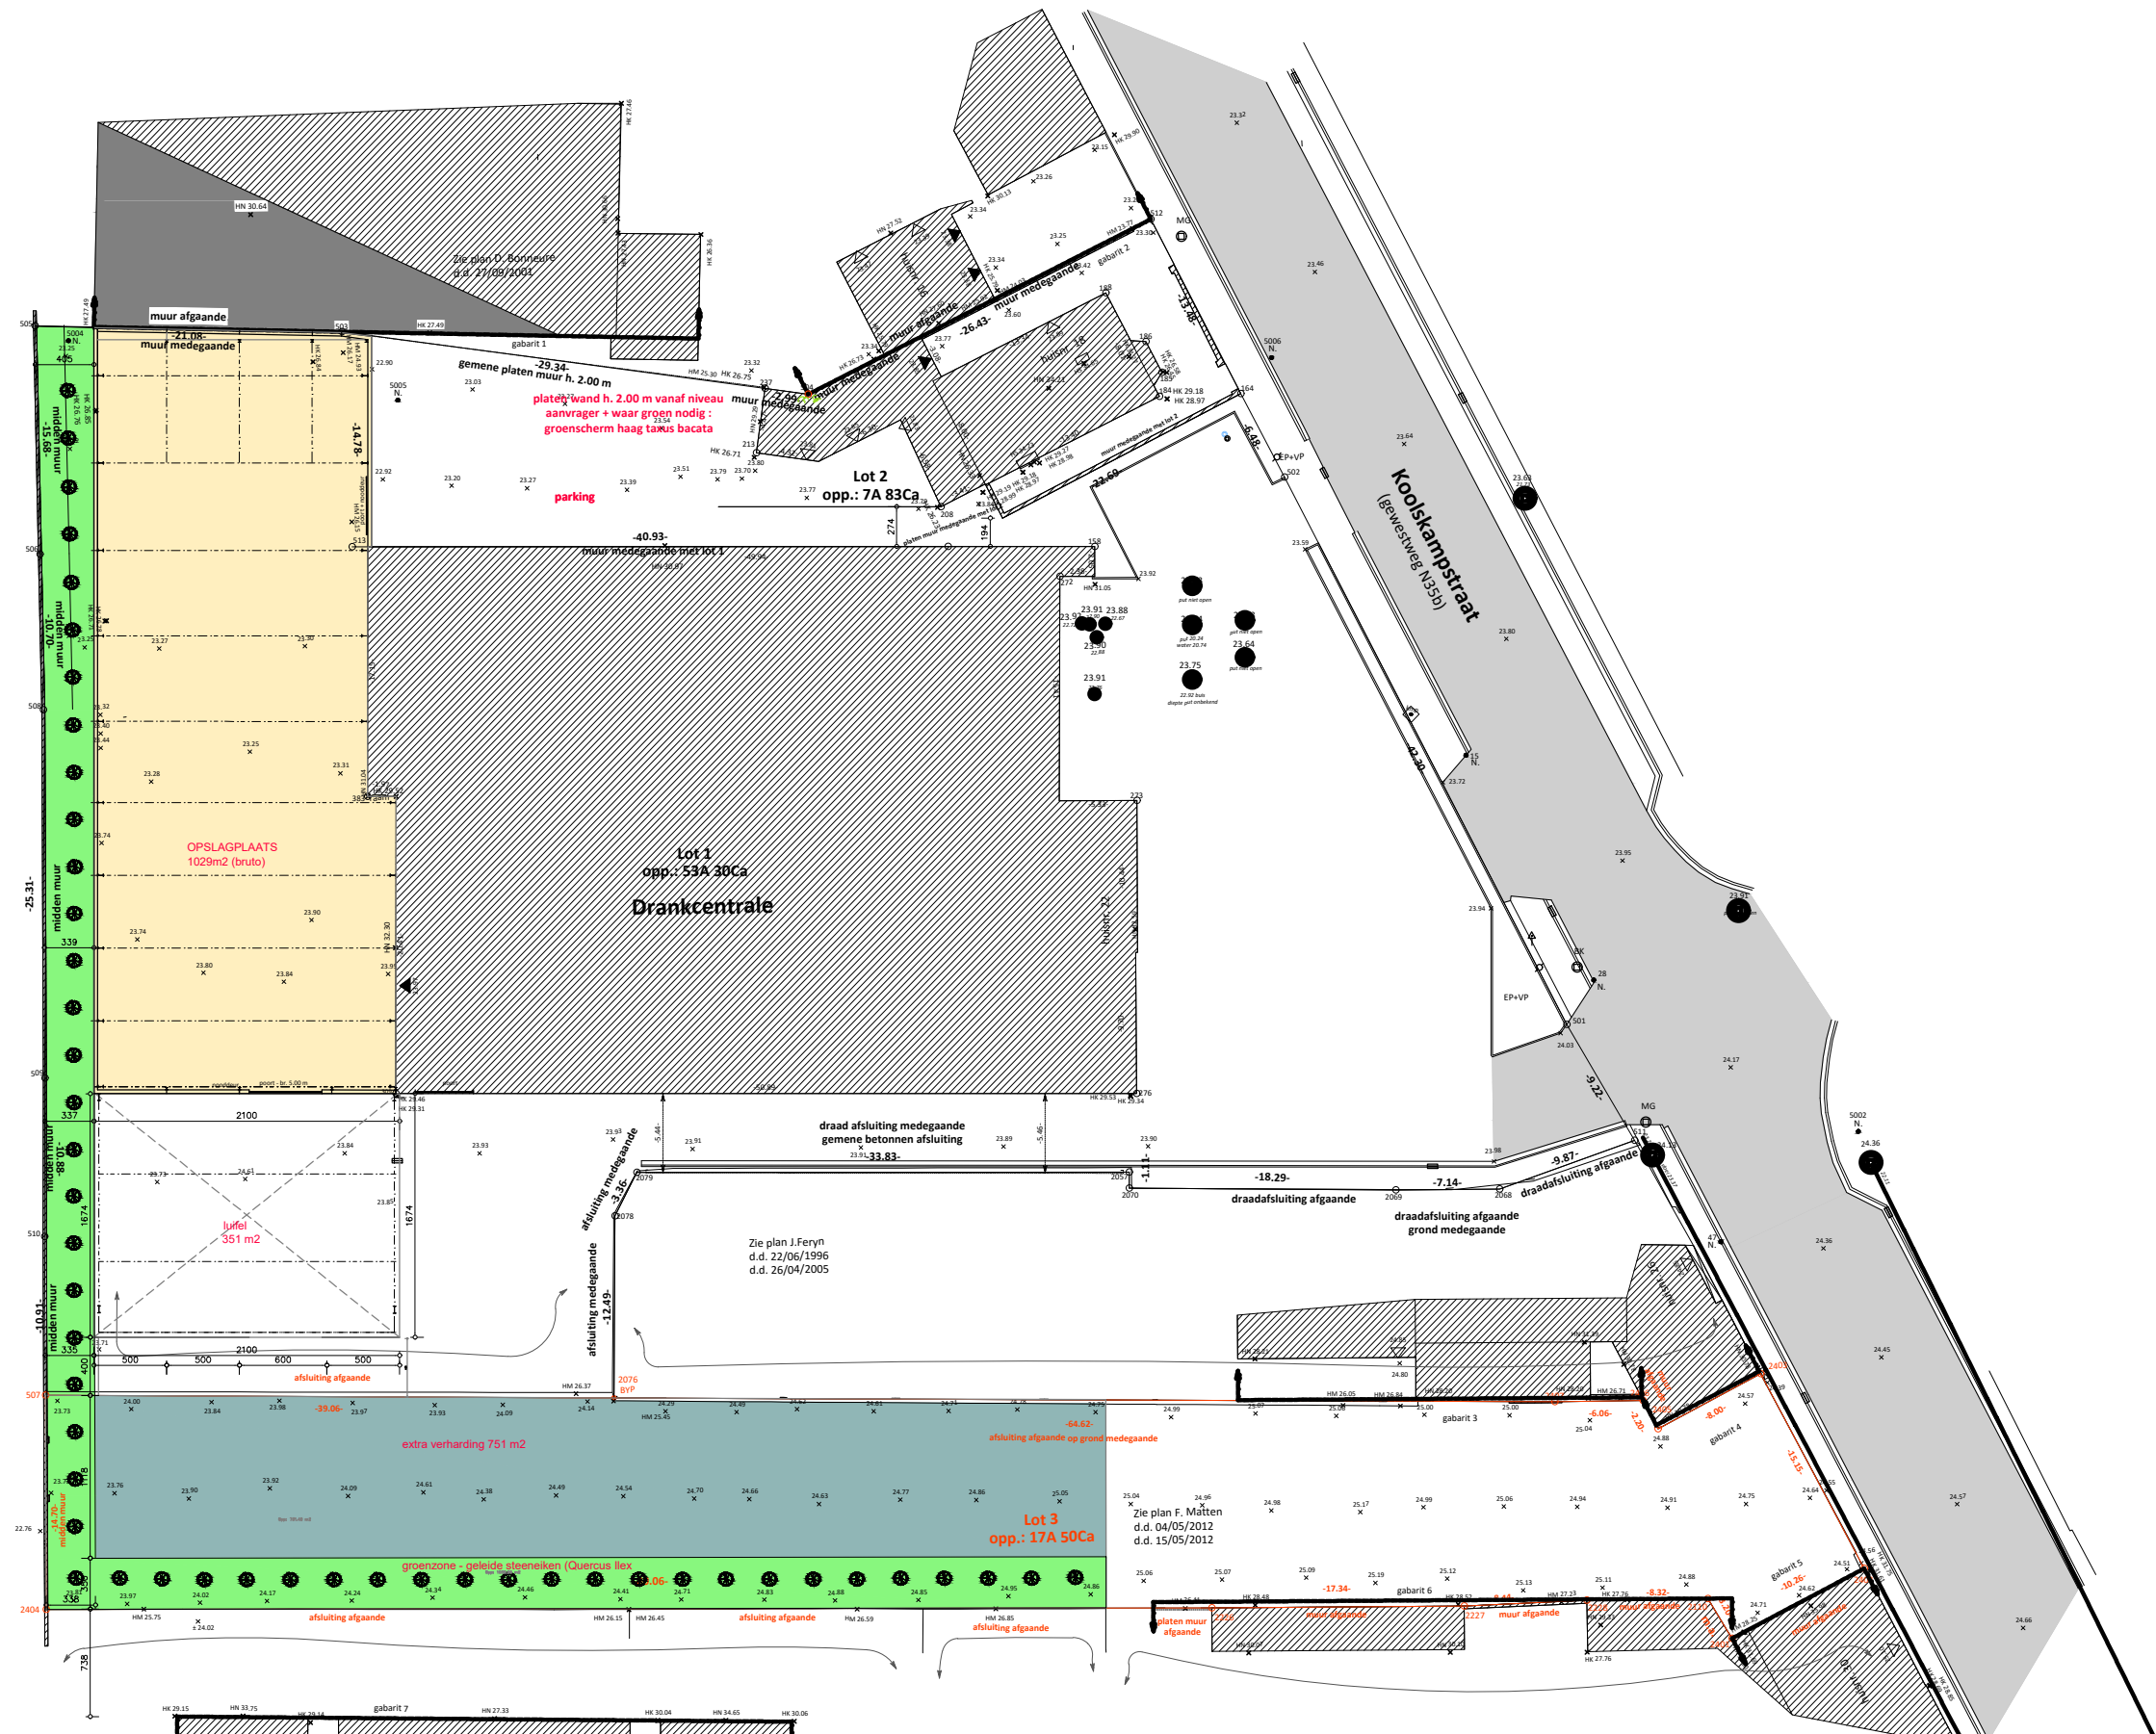


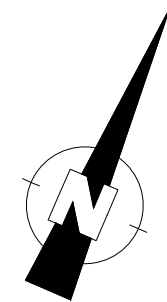

NIUW : INPLANTING MET LUIFEL

Ontwerp : VERBOUWEN/UITBREIDEN OPSLAGPLAATS DRANKENHANDEL

Schaal op A3 : 1/500

Aanvrager : All Drinks Bevernagie bvba
Bouwplaats : Koolkampstraat 22
8810 Lichtervelde



Architect : ARCHIUM arch.bureau bvba
(arch. Carl Vanassche)
Pantserstraat 30b1, 8800 Roeselare
0475 /453 466 info@archium.be

dossier 17/921

datum 08/07/2018

blad 01/02

