
Voorziene Algemene diepte kabel = 1.32m

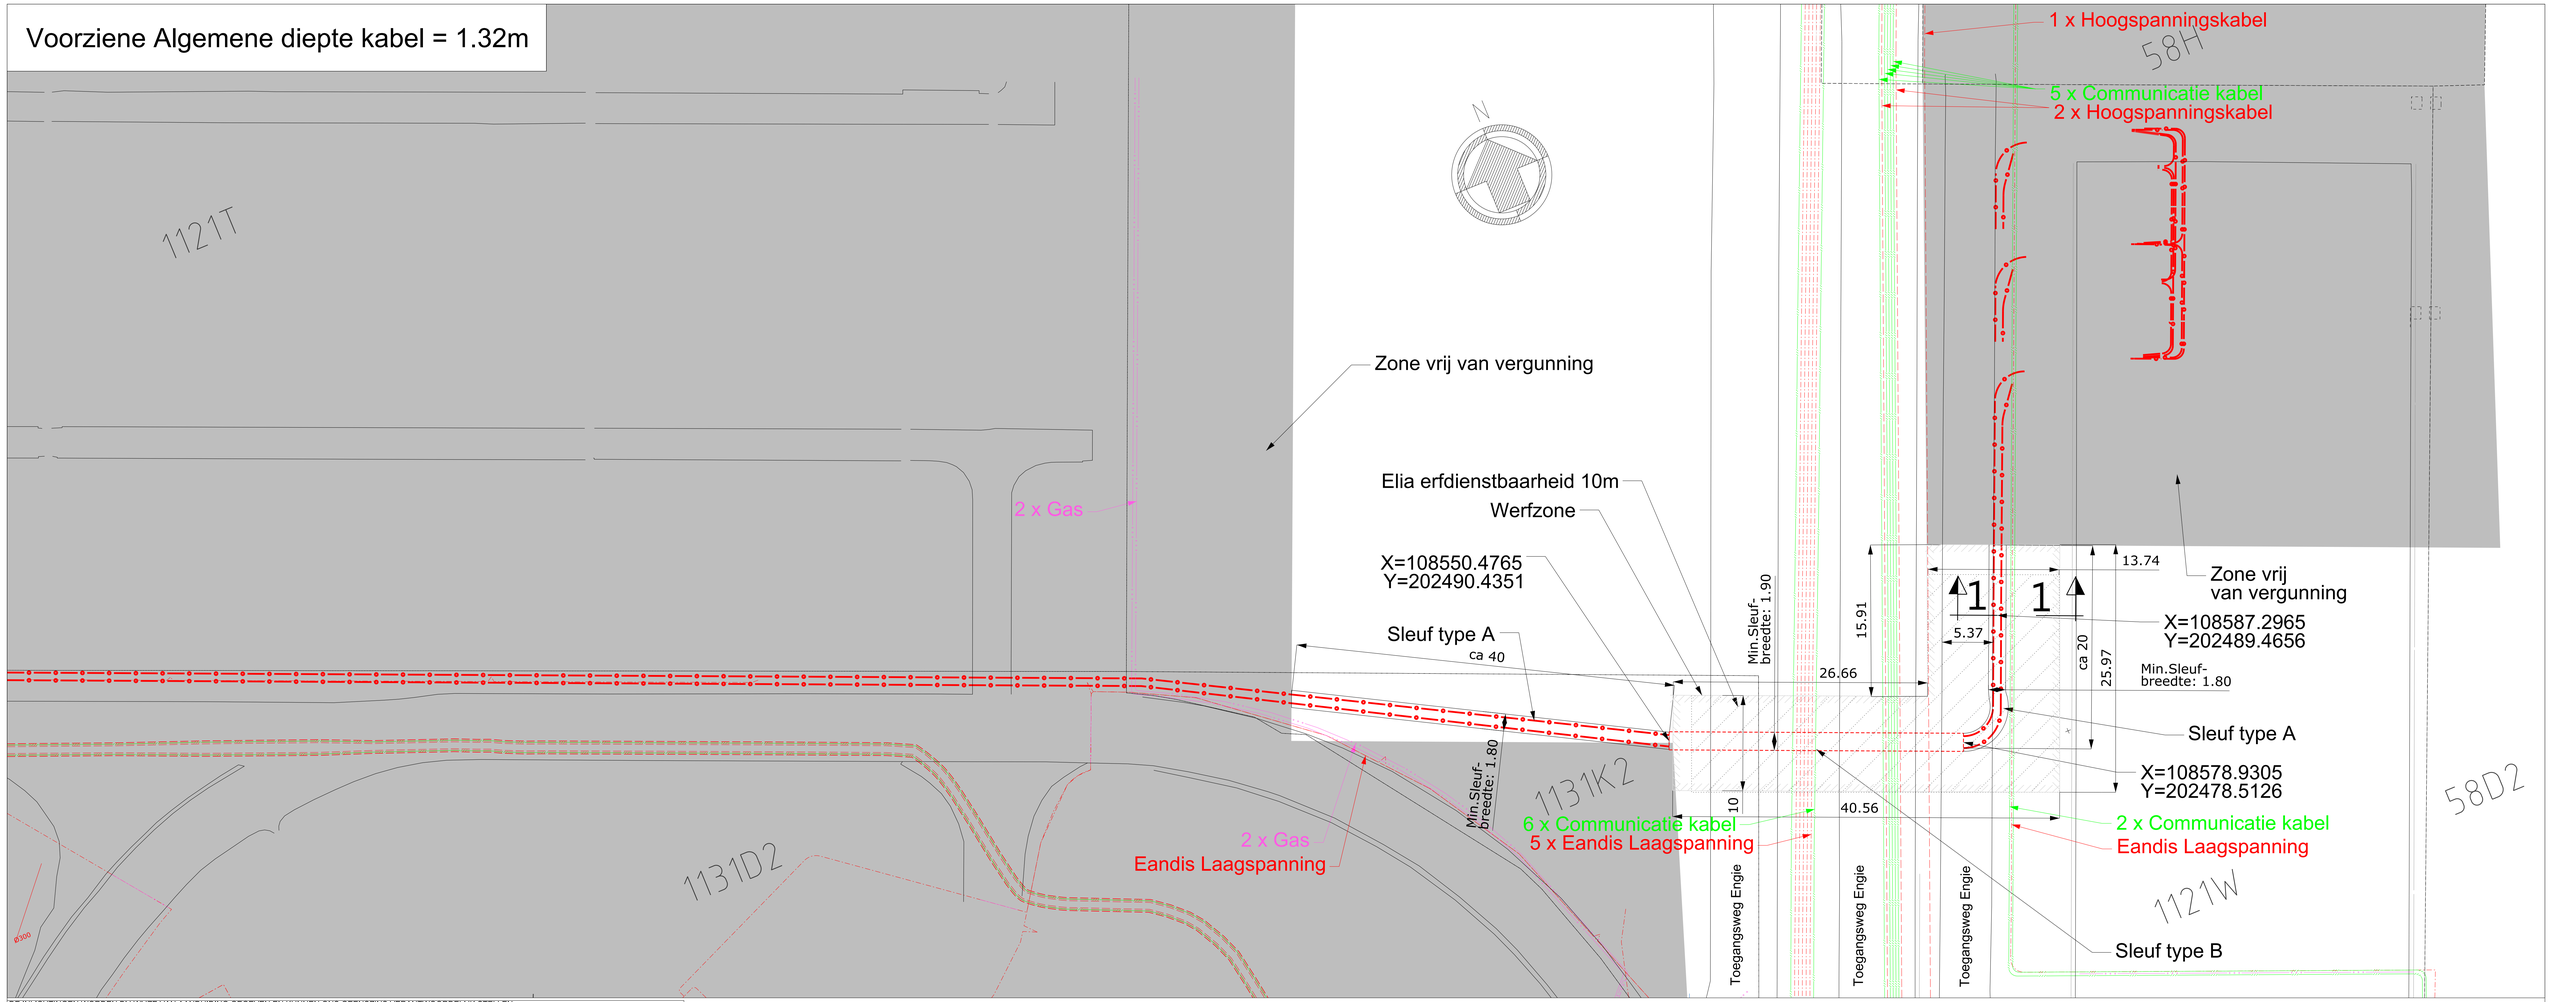

DE INLICHTINGEN WORDEN BIJ WIJZE VAN AANDUIDING GEGEVEN EN KUNNEN ONS GEENSZINS VERANTWOORDELIJK STELLEN.
DIT DOCUMENT IS EIGENDOM VAN ELIA ENGINEERING NV. HET IS VERBODEN HET TE KOPIEREN OF AAN DERDEN AF TE STAAN ZONDER VOORAFGAANDE TOESTEMMING.