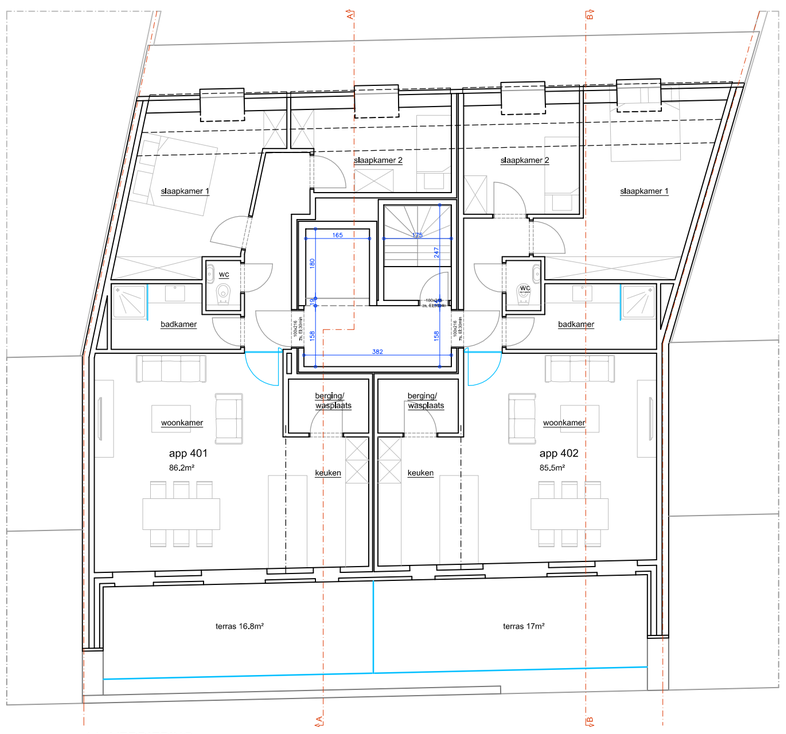

4de VERDIEPING

1ste, 2de & 3de VERDIEPING

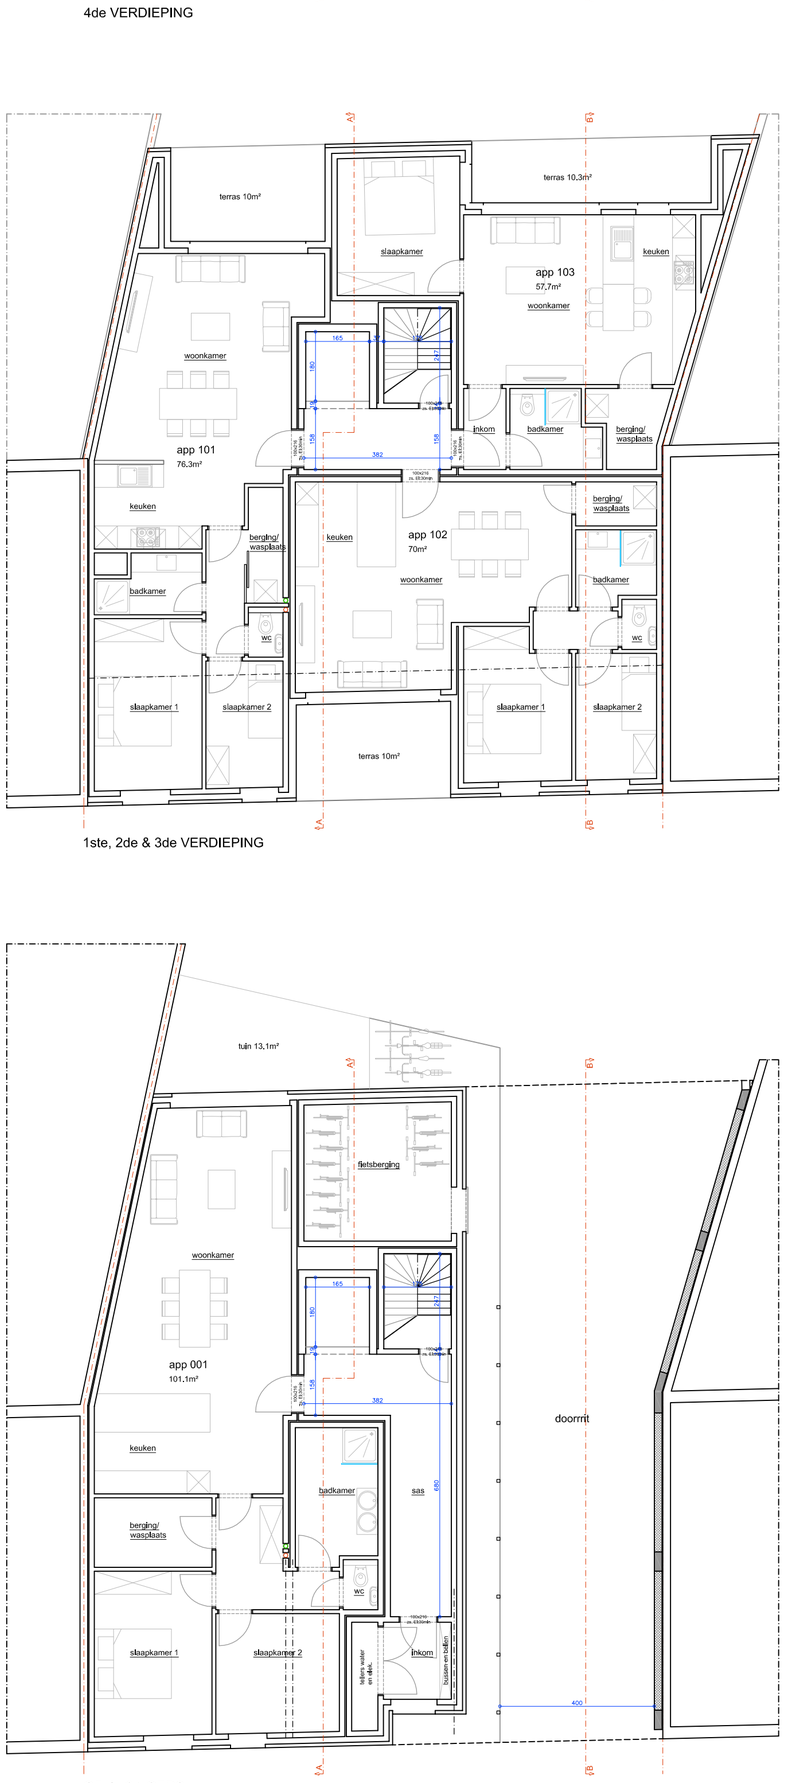

GELIJKVLOERS

VOORGEVEL

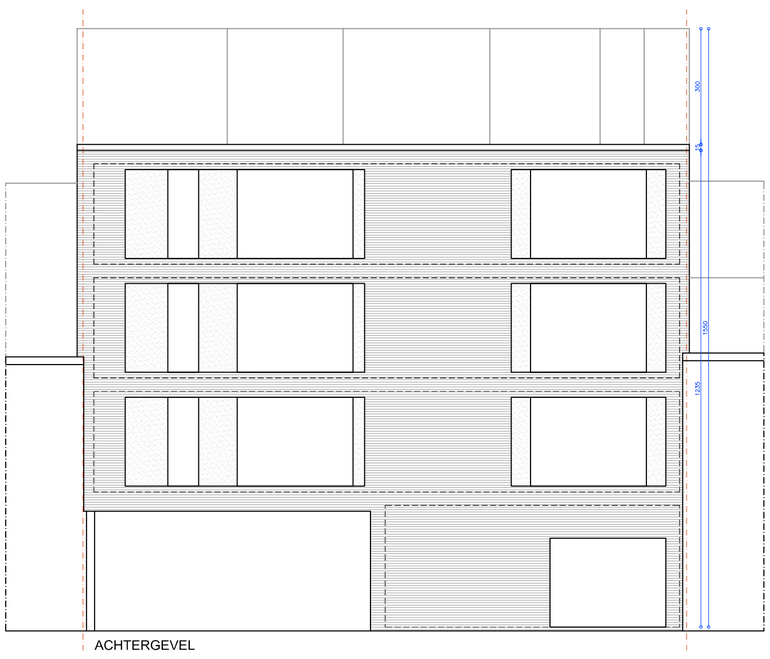

ACHTERGEVEL

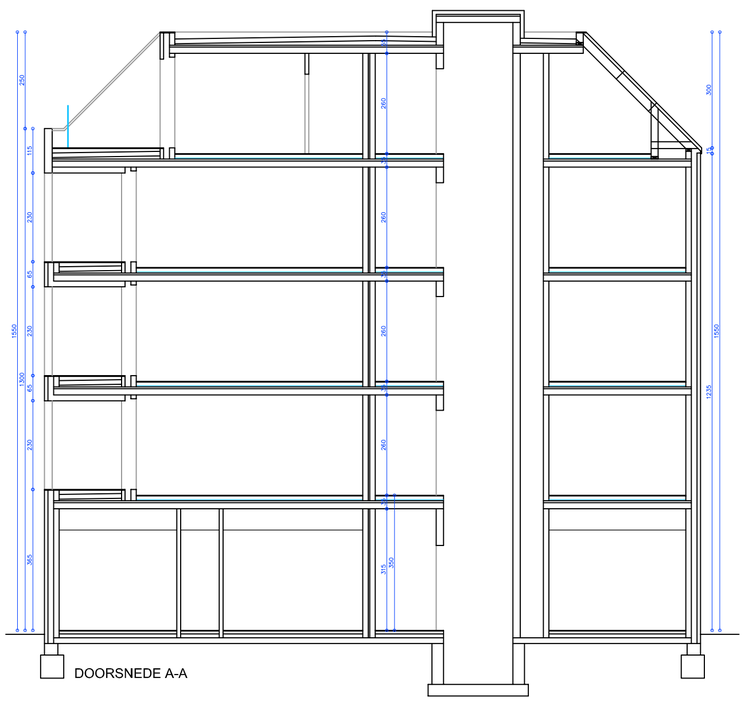

DOORSNEDE A-A

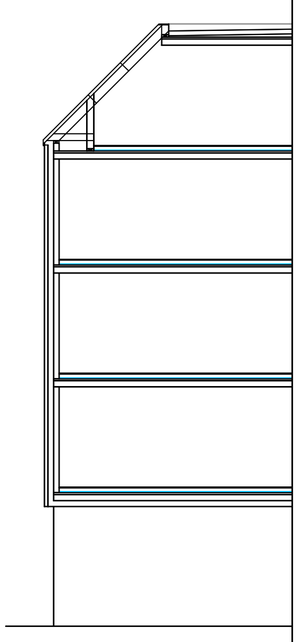

DOORSNEDE B-B

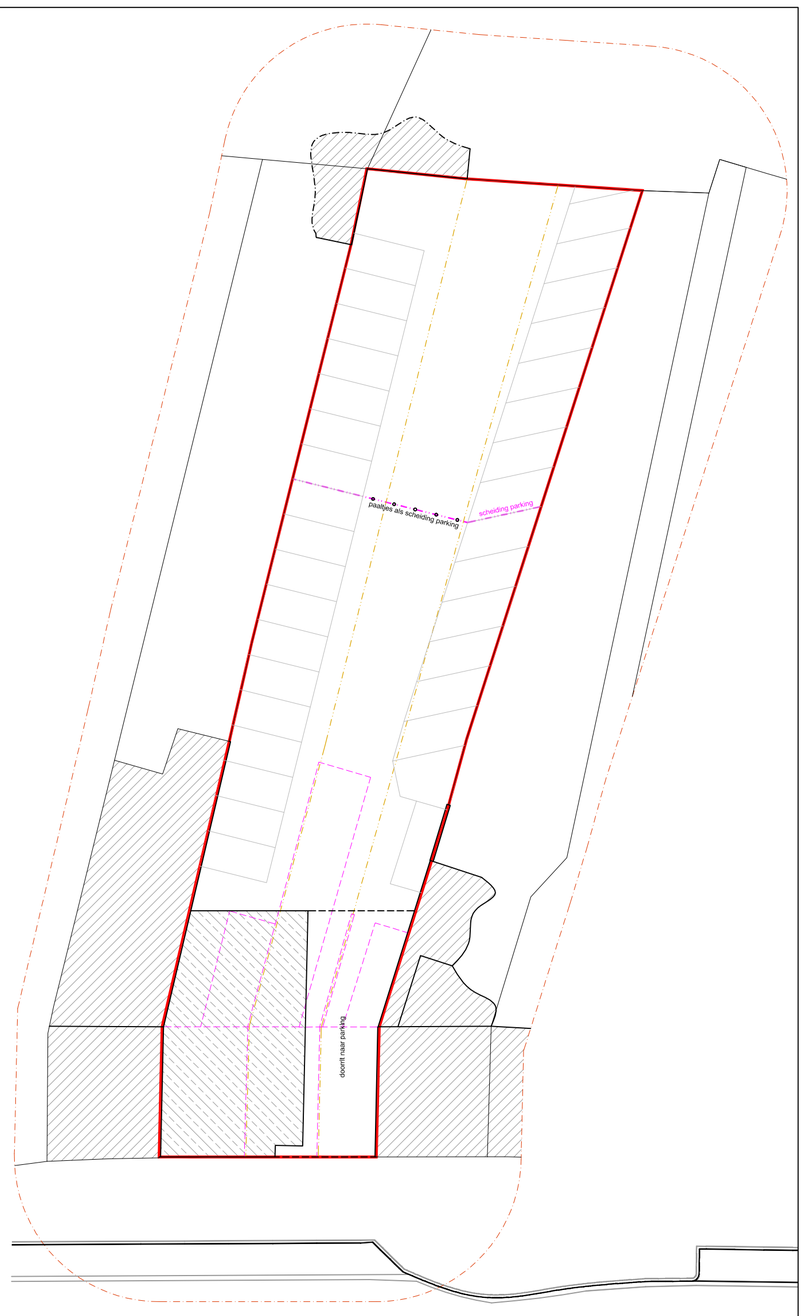

INPLANTINGSPLAN

SCHAAL 1/200

LEGENDE

BESTAANDE BEBOUWING

NIEUW TE BOUWEN

+0,00 NIVEAUS

= Opnamepunten foto's

= goot-rooster

VP = verlichtingspaal

*ERFDIENSTBAARHEDEN: GEEN

regenwaterinfiltratie op eigen terrein

provincie gemeente	West-Vlaanderen 8530 Harelbeke
bouwplaats	Kortrijksestraat 49-53 afd. sectie nrs.:
studie	K49-53
bouwheer	

ONTWERP

Grondplannen
Doorsneden
Funderings- en rioleringsplan
Aanzichten
Terreinprofiel
Inplanting
Omgevingsplan
Liggingsplan

dossier	ba/1059
plan nr.	A1/1
datum	03/07/2018
schaal	1/75

goedgekeurd en voor akkoord ondertekend

opdrachtgever aannemer architect

Wijzigingen

-

-Dit plan is geen uitvoeringsplan, wel enkel een administratief document, dat nog verder technische studie vergt.
-De aanvang der werken, zonder de architect te verwittigen, is op verantwoordelijkheid van aannemer en bouwheer. (KB 18/01/1968 & 06/02/1971)
-Wijzigingen in uitvoering, niet conform het goedkeuringsdossier, dienen op kosten van de aannemer en bouwheer afgebroken te worden.
-Opmaak plaatsbeschrijving en maatreversnme der aanpalende panelen en afsluiten van All-Risk bouwplaatsverzekering op bevel en voor rekening van bouwheer.
-Uitvoering soodering en opmaak stabiliteitsstudie op bevel en voor rekening van bouwheer.
-Alle werken, ook deze dewelke niet onder de controle-opdracht van de architect vallen, dienen door aannemer en of bouwheer te worden uitgevoerd volgens de regels der kunst, de geldende normen en voorschriften der fabrikanten van de bouwmaterialen.

BVBA Architect
Steven Verbeke

8530 Harelbeke Overleiestraat 110 056/72 99 78 056/75 59 47 0495/63 28 05 info@architecten-verbeke.be