

Appartement Korte Massemsesteenweg

Liggingsplan

Architecten De Clippel - Michiels




Appartement Korte Massemsesteenweg	Inplantingsplan 1:250	**Architecten De Clippel - Michiels**

1810-180703-VO-TOTAAL.pln



Appartement Korte Massemsesteenweg	Inplantingsplan 1:500	**Architecten De Clippel - Michiels**

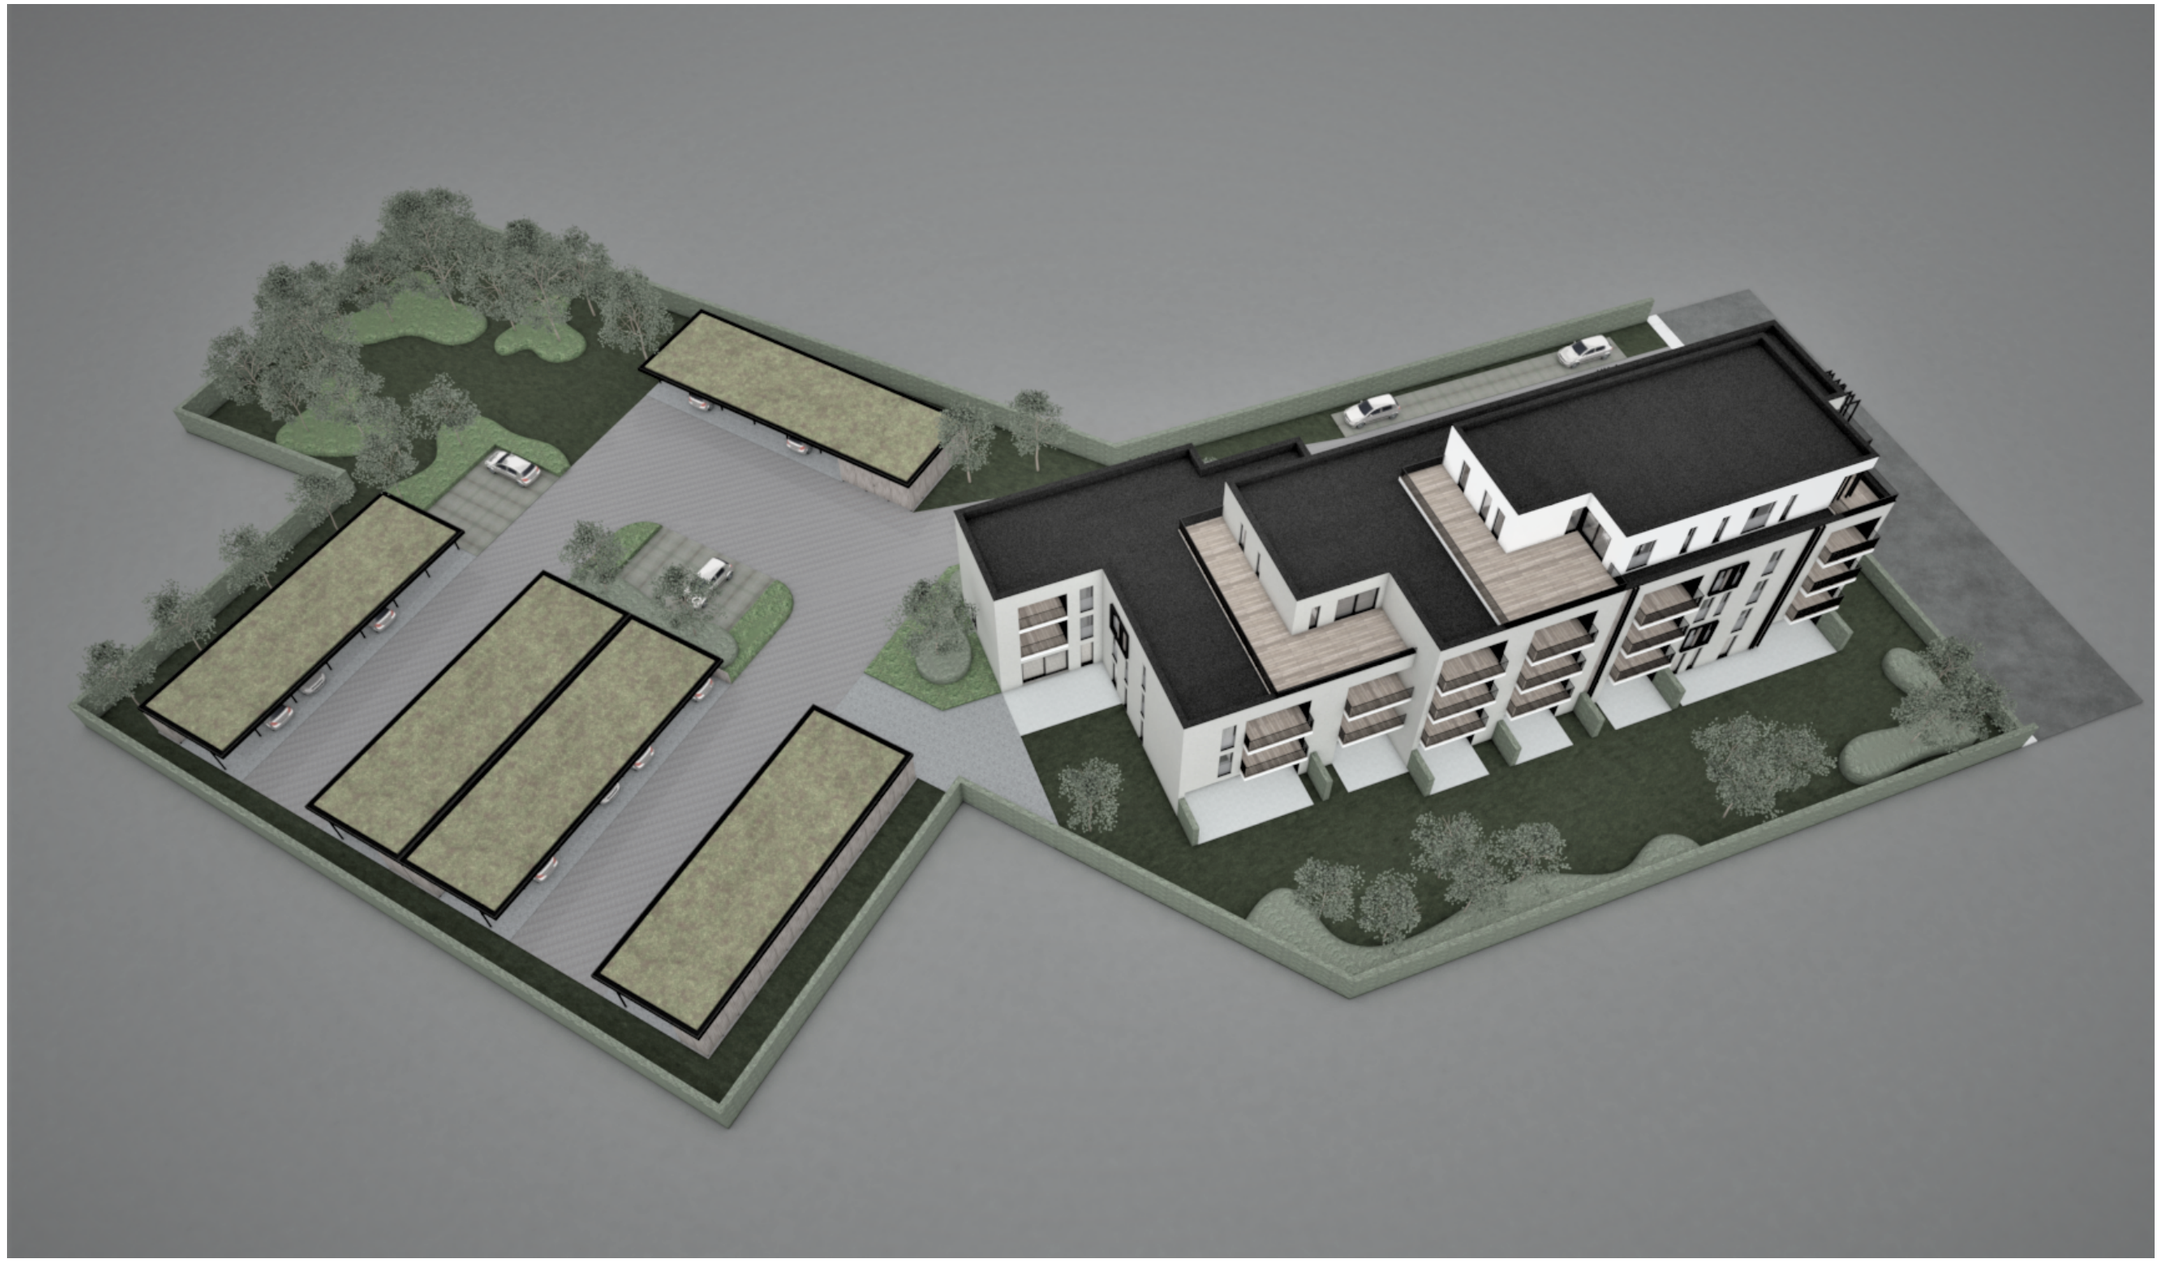

Appartement Korte Massemsesteenweg		**Architecten De Clippel - Michiels**



Appartement Korte Massemsesteenweg		**Architecten De Clippel - Michiels**



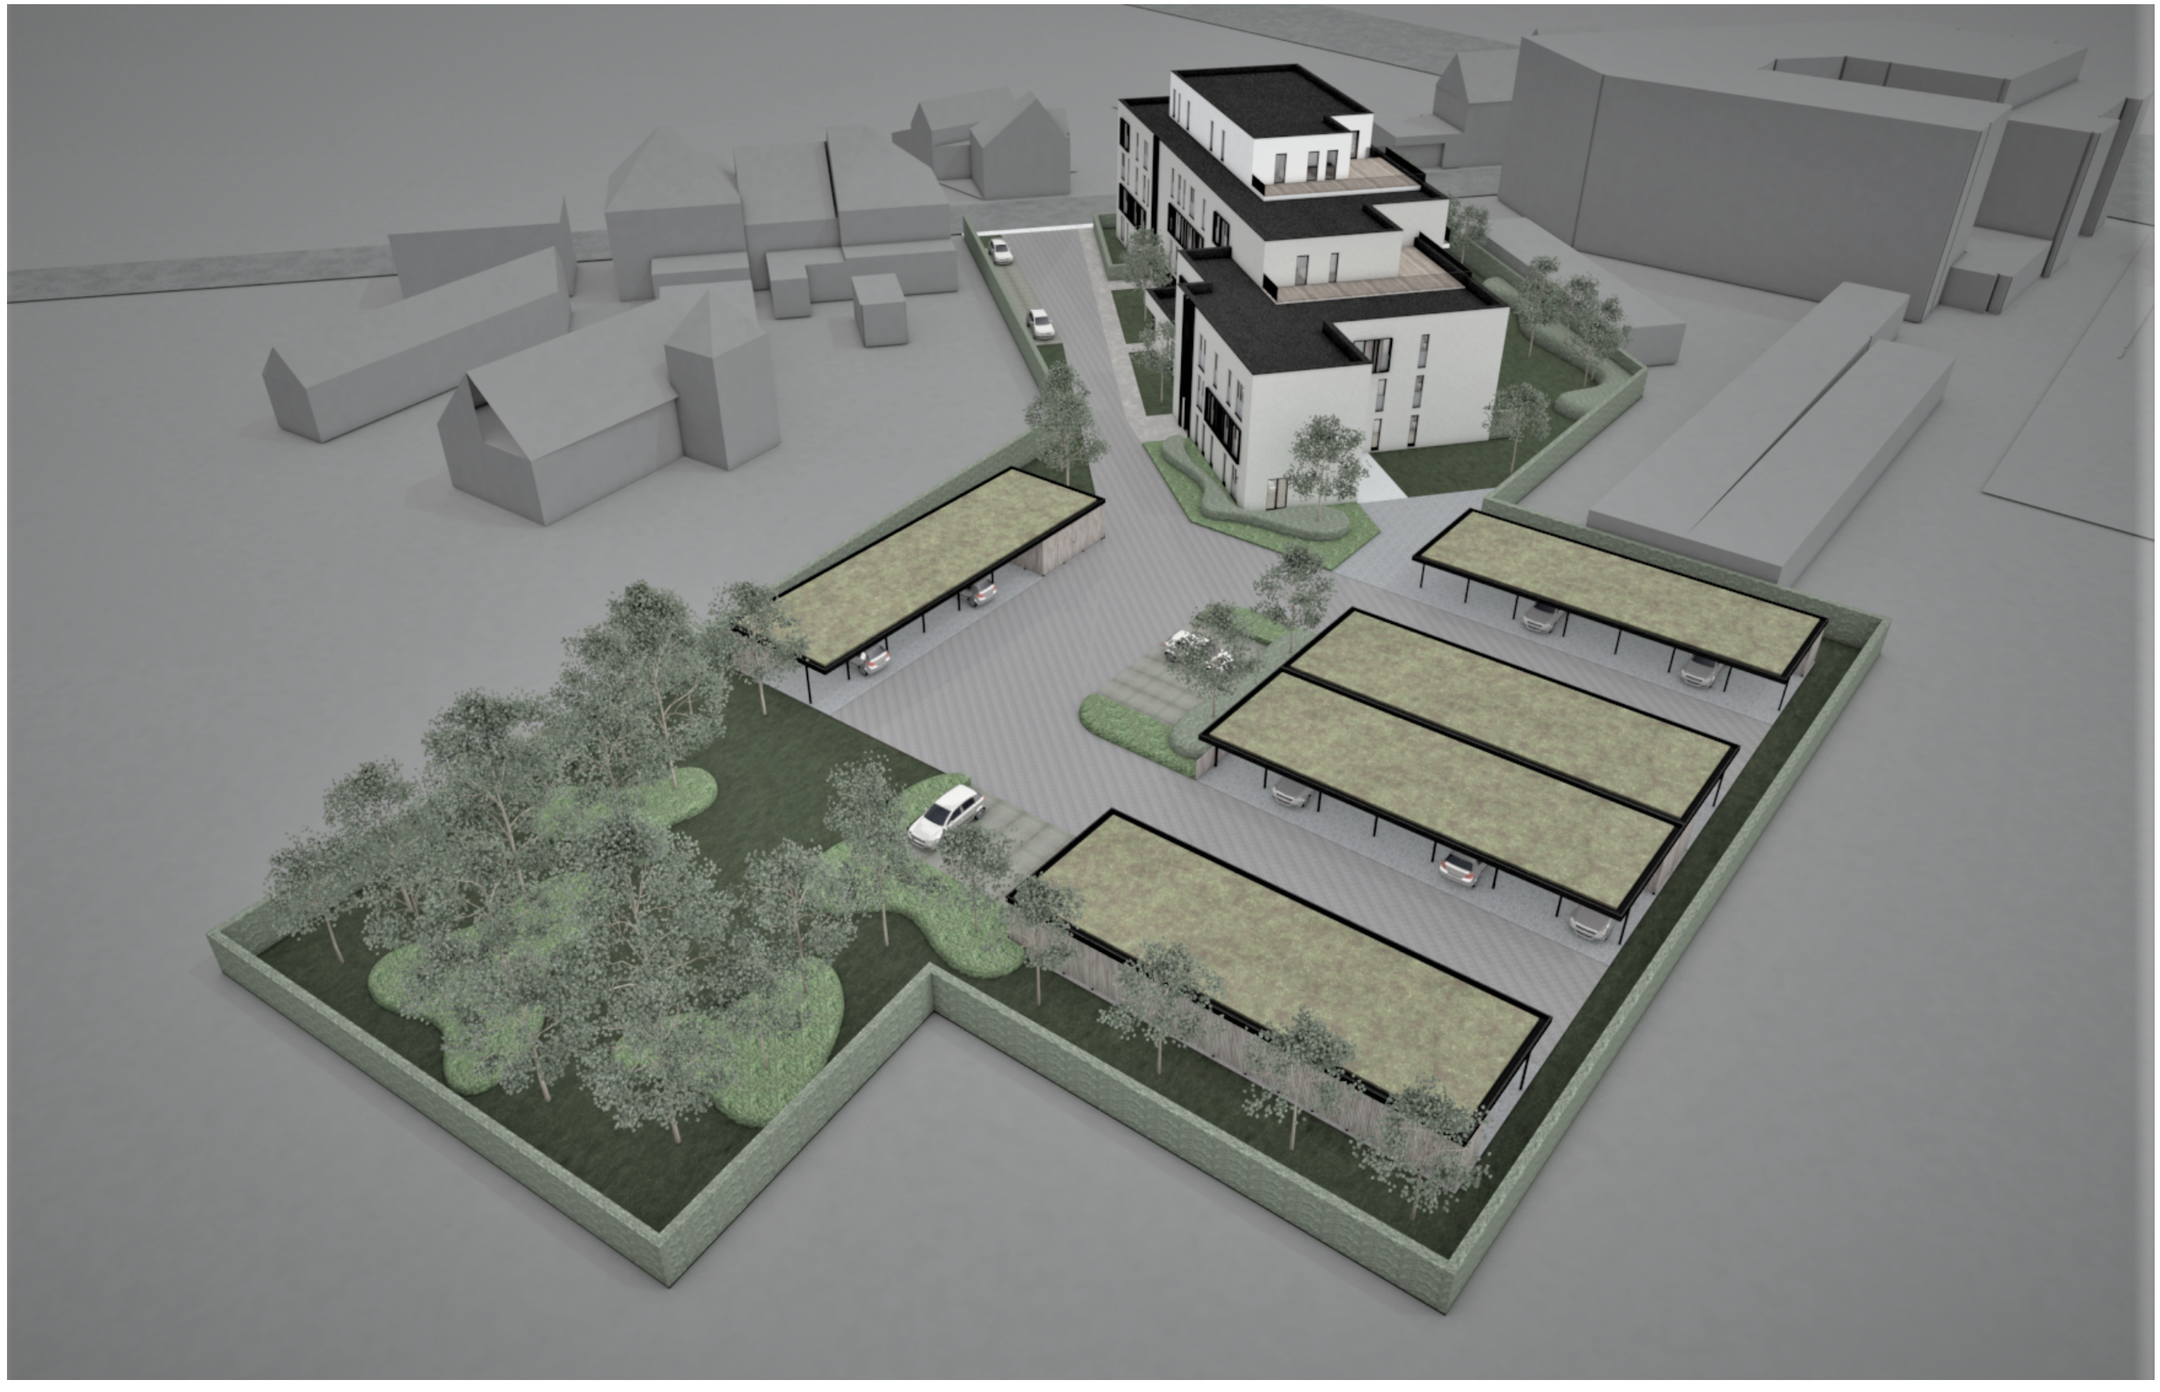

Appartement Korte Massemsesteenweg		**Architecten De Clippel - Michiels**




Appartement Korte Massemsesteenweg		**Architecten De Clippel - Michiels**


1810-180703-VO-TOTAAL.pln




Appartement Korte Massemsesteenweg	nivo +00 1:200	**Architecten De Clippel - Michiels**

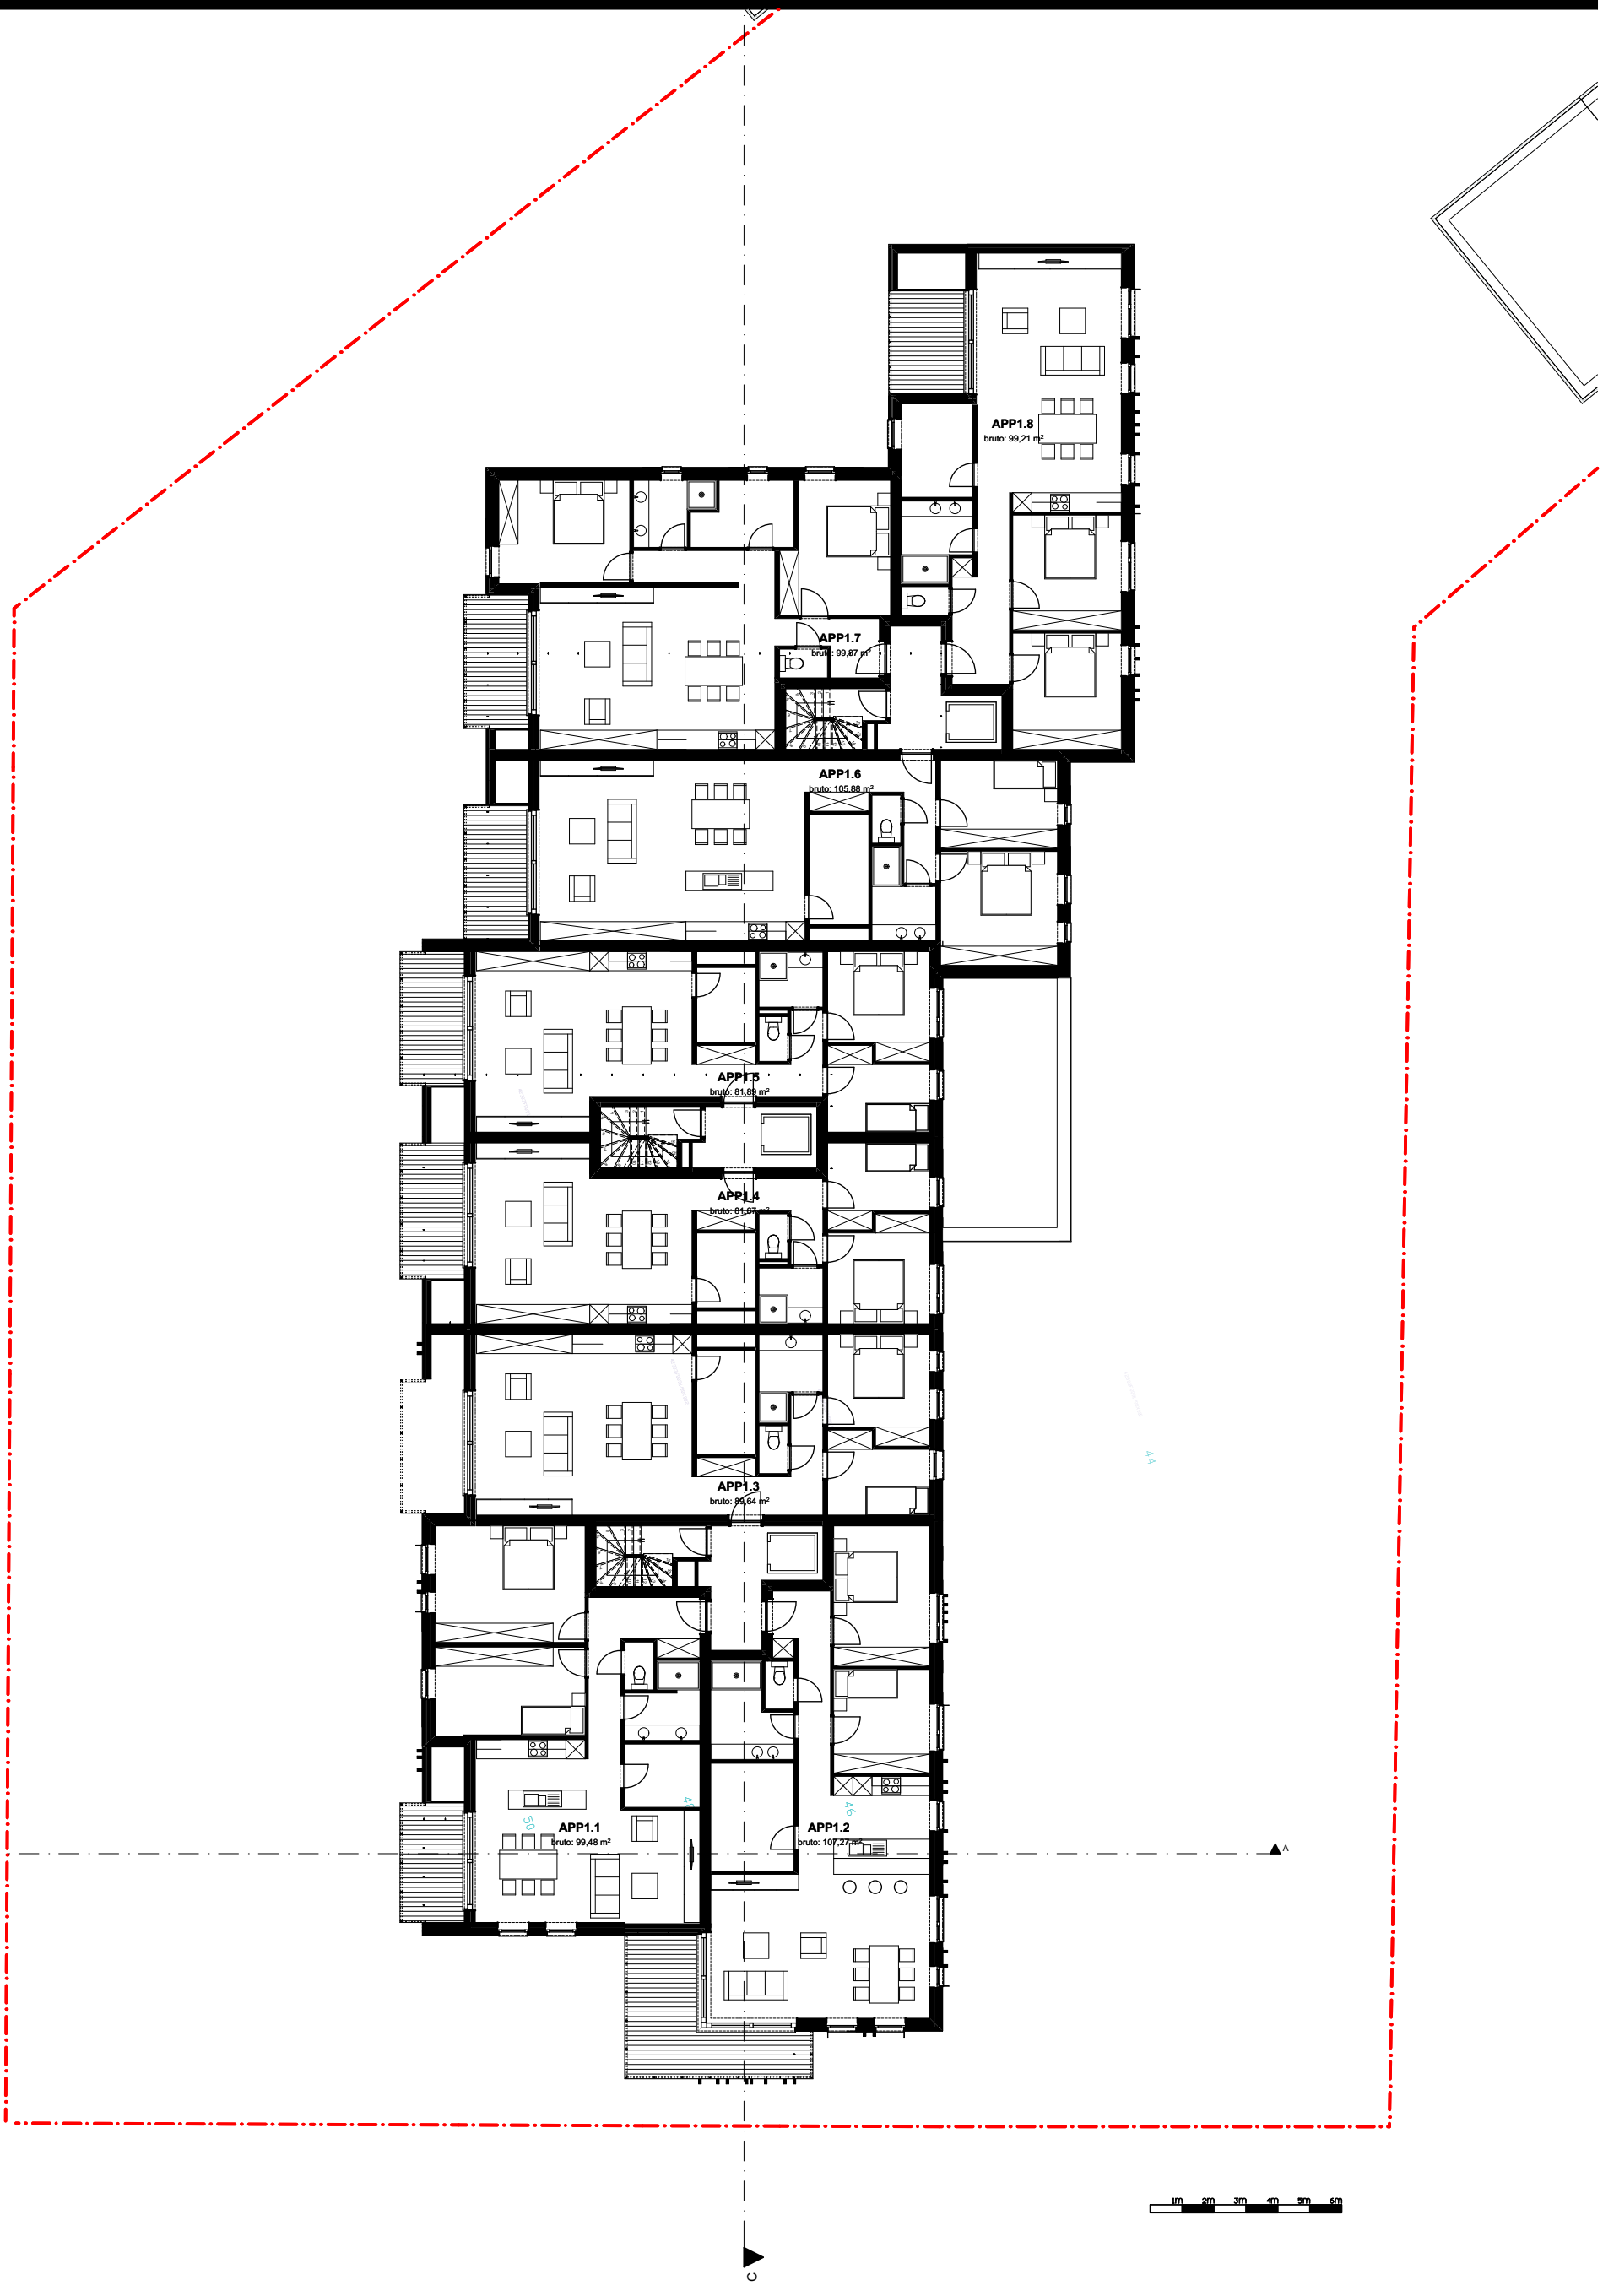


Appartement Korte Massemsesteenweg	nivo +01 1:200	**Architecten De Clippel - Michiels**

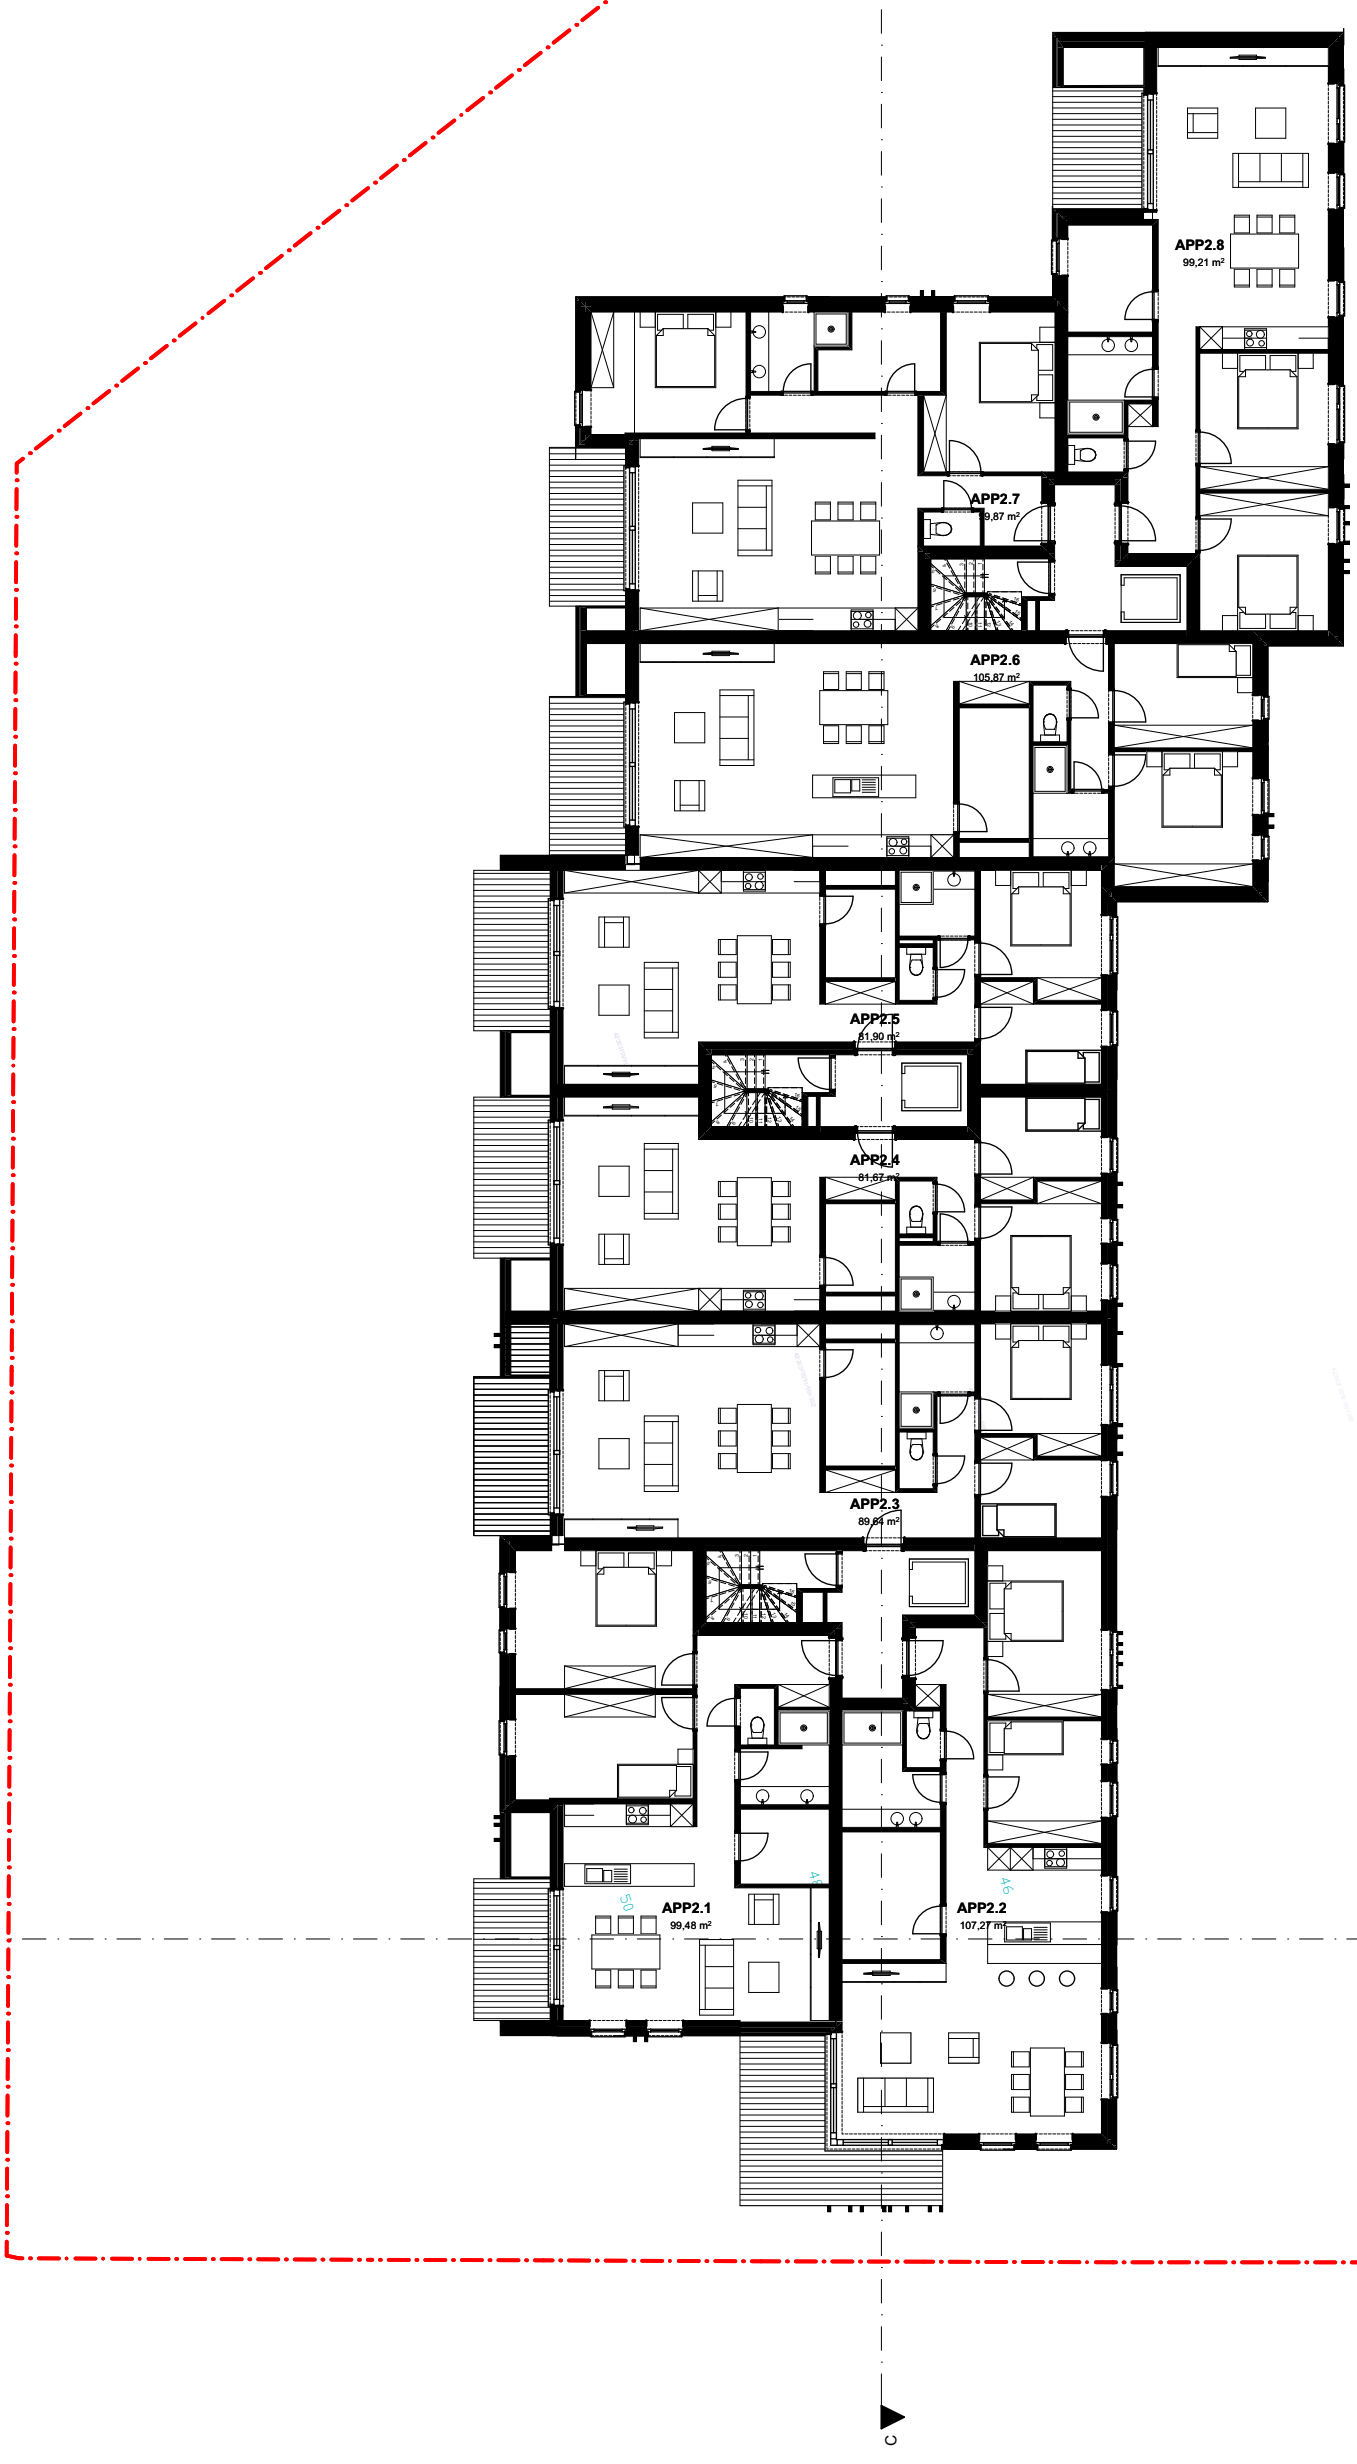

Appartement Korte Massemsesteenweg	nivo +02 1:200	**Architecten De Clippel - Michiels**

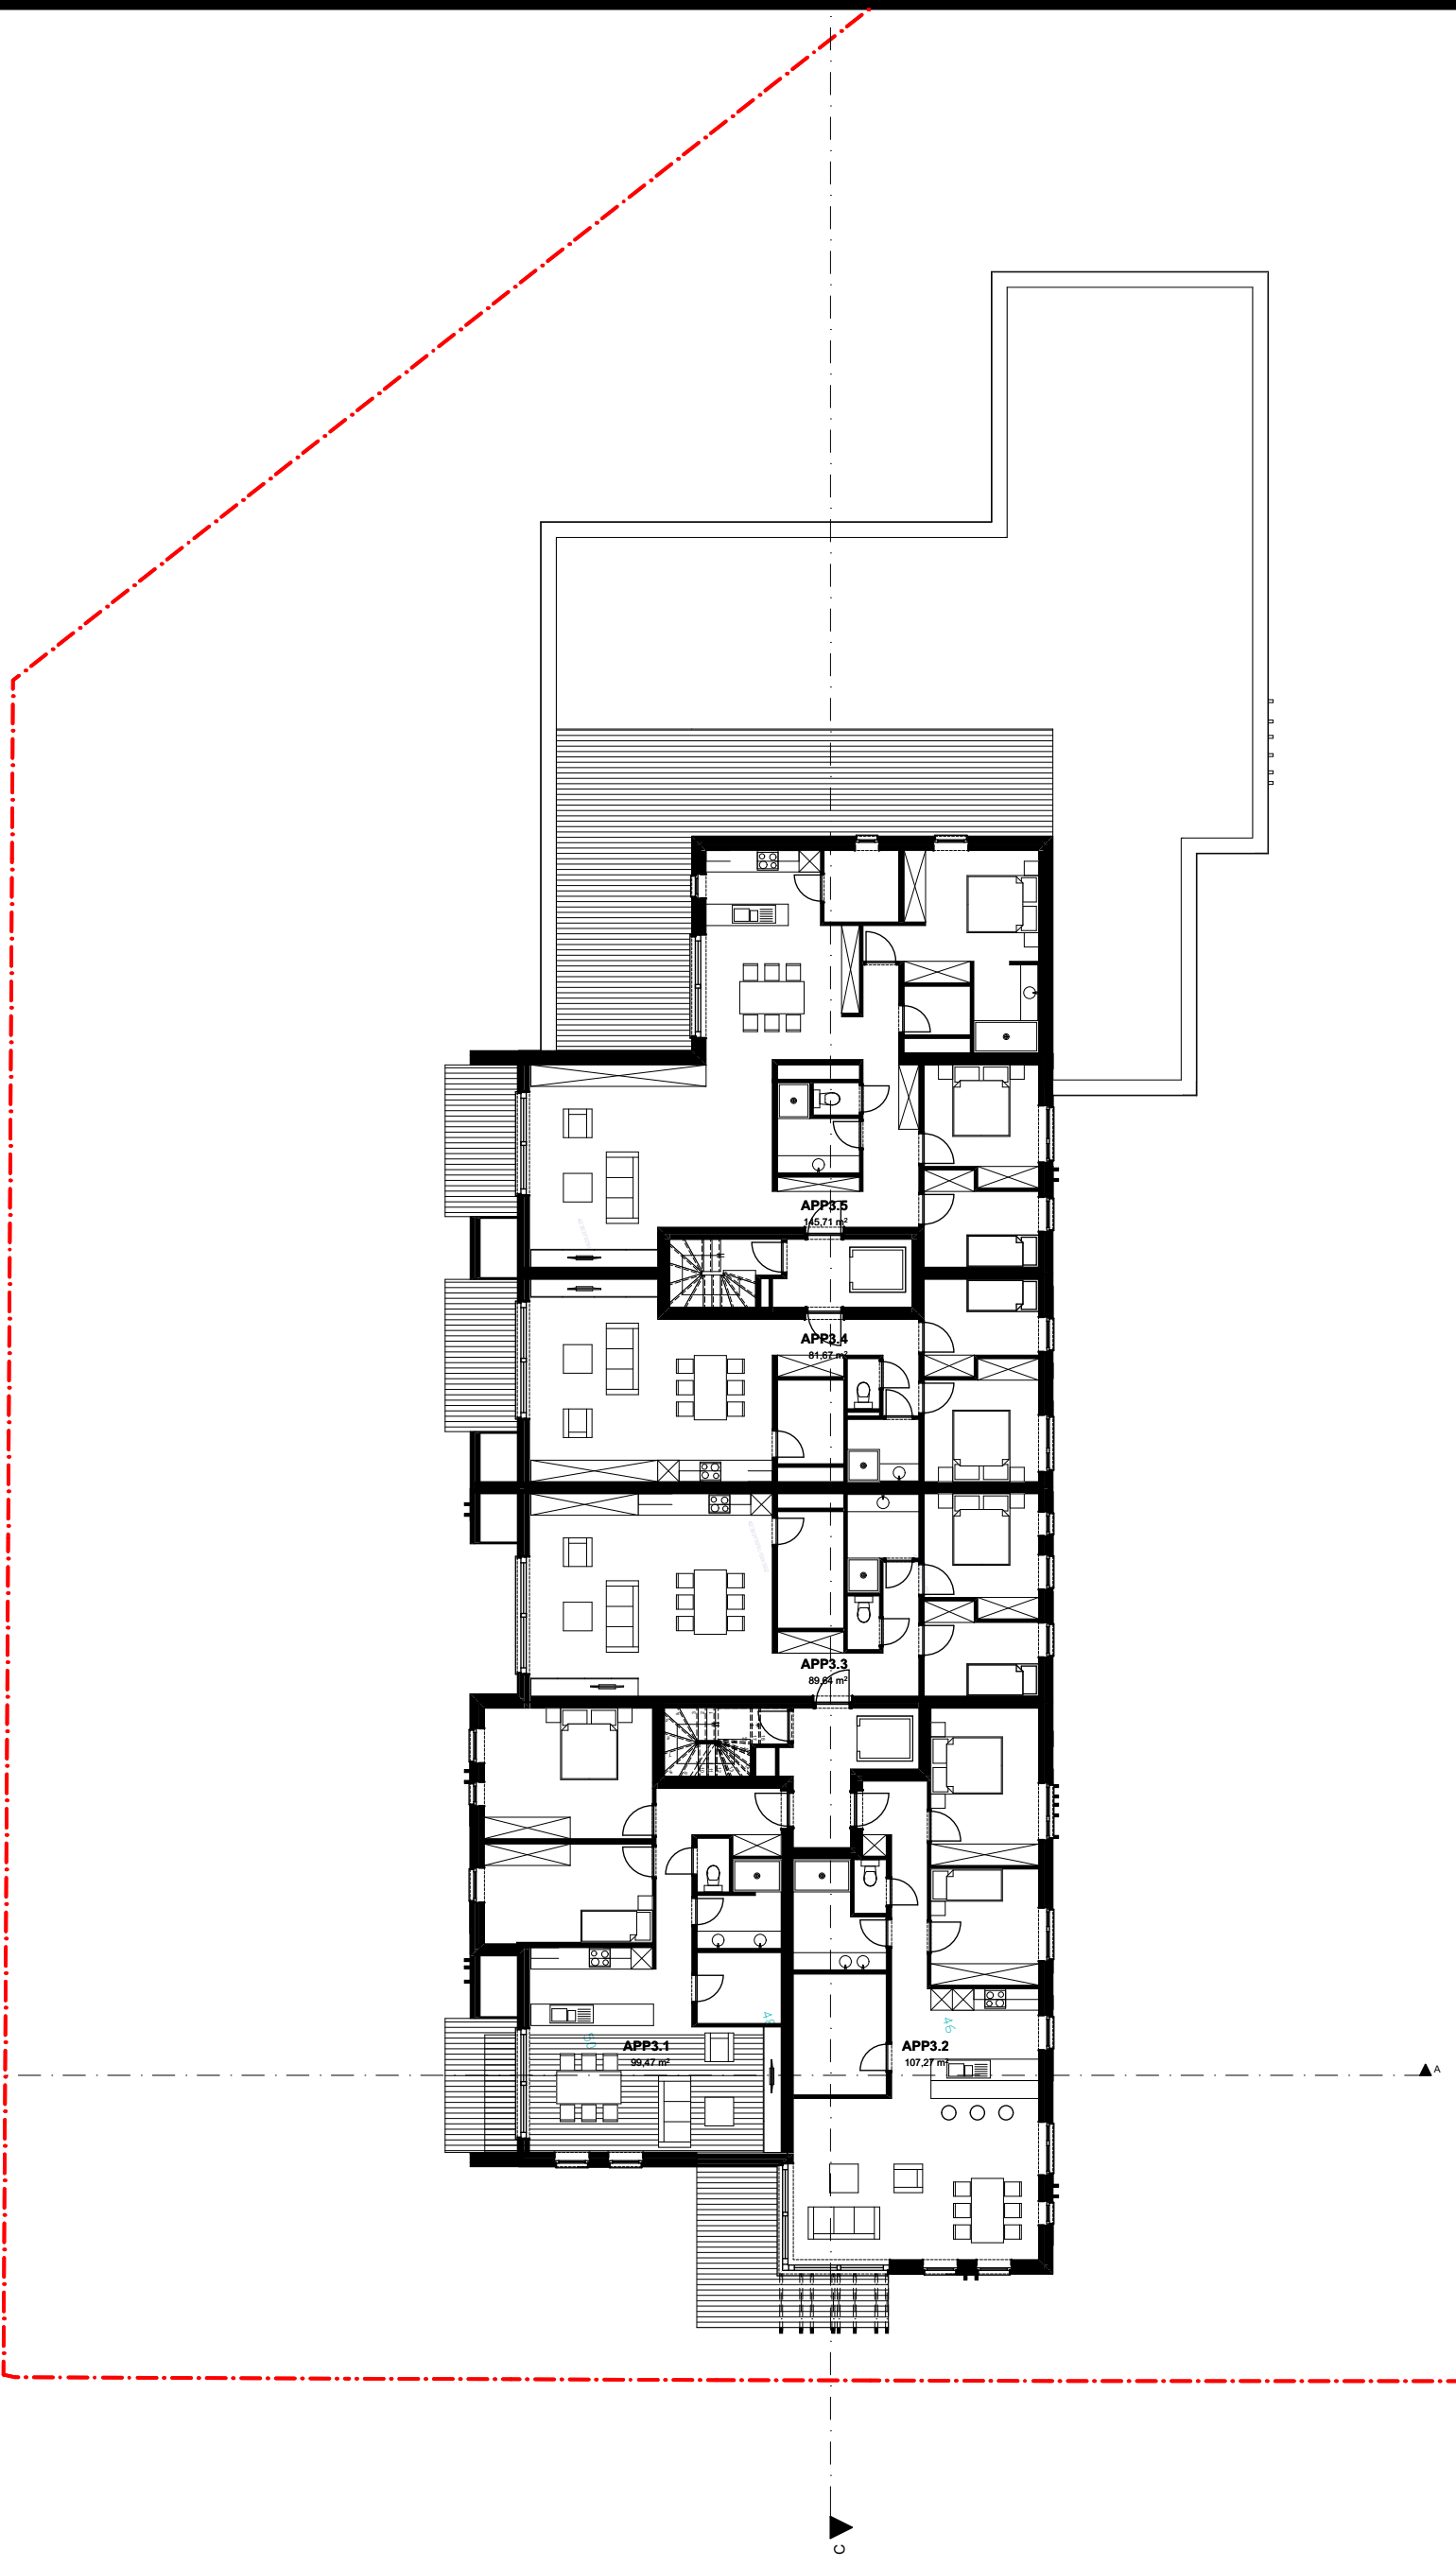

Appartement Korte Massemsesteenweg	nivo +03 1:200	**Architecten De Clippel - Michiels**

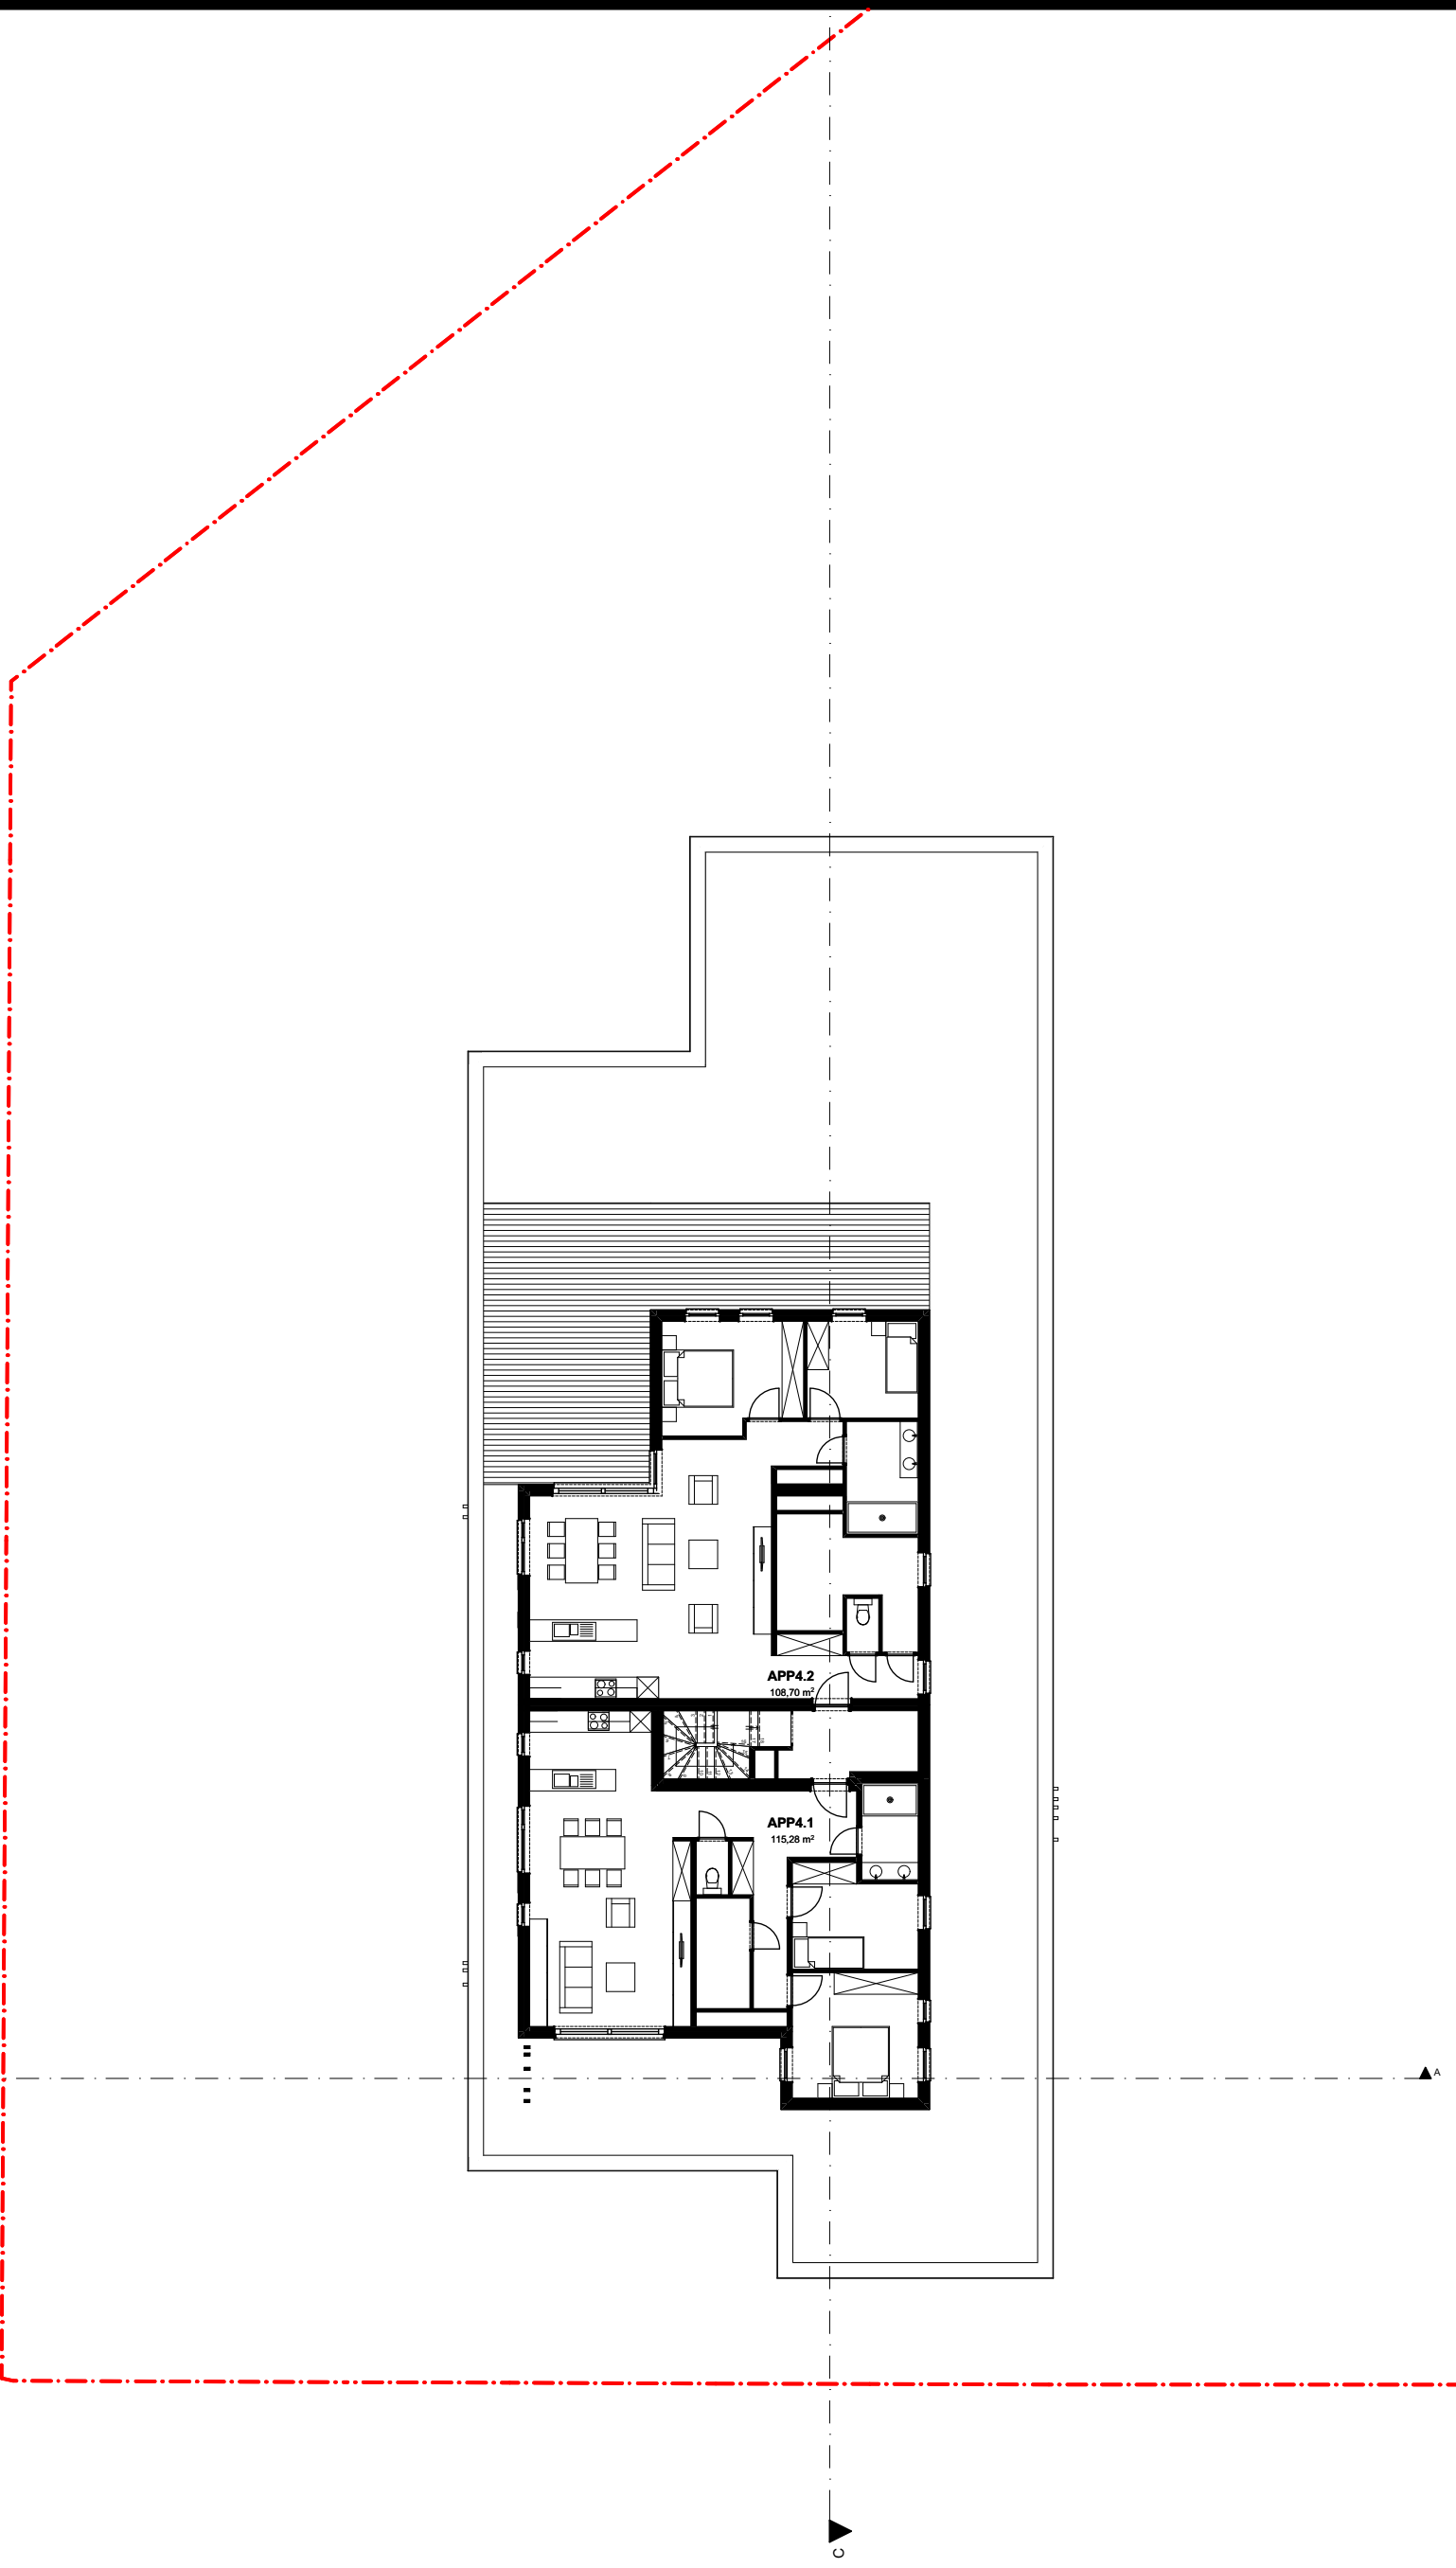

Appartement Korte Massemsesteenweg	nivo +04 1:200	**Architecten De Clippel - Michiels**