





ARCHEOLOGIENOTA - BIJLAGEN LEUVEN – AARSCHOTSESTEENWEG III

J. CLAESEN, B. VAN GENECHTEN, E. AUDENAERT,
K. BOUCKAERT, E. KEERSMAEKERS & A. DOUCET

SEPTEMBER 2018

GRONDPLAN


Schaal 1/250
0 10m
Afmetingen in m

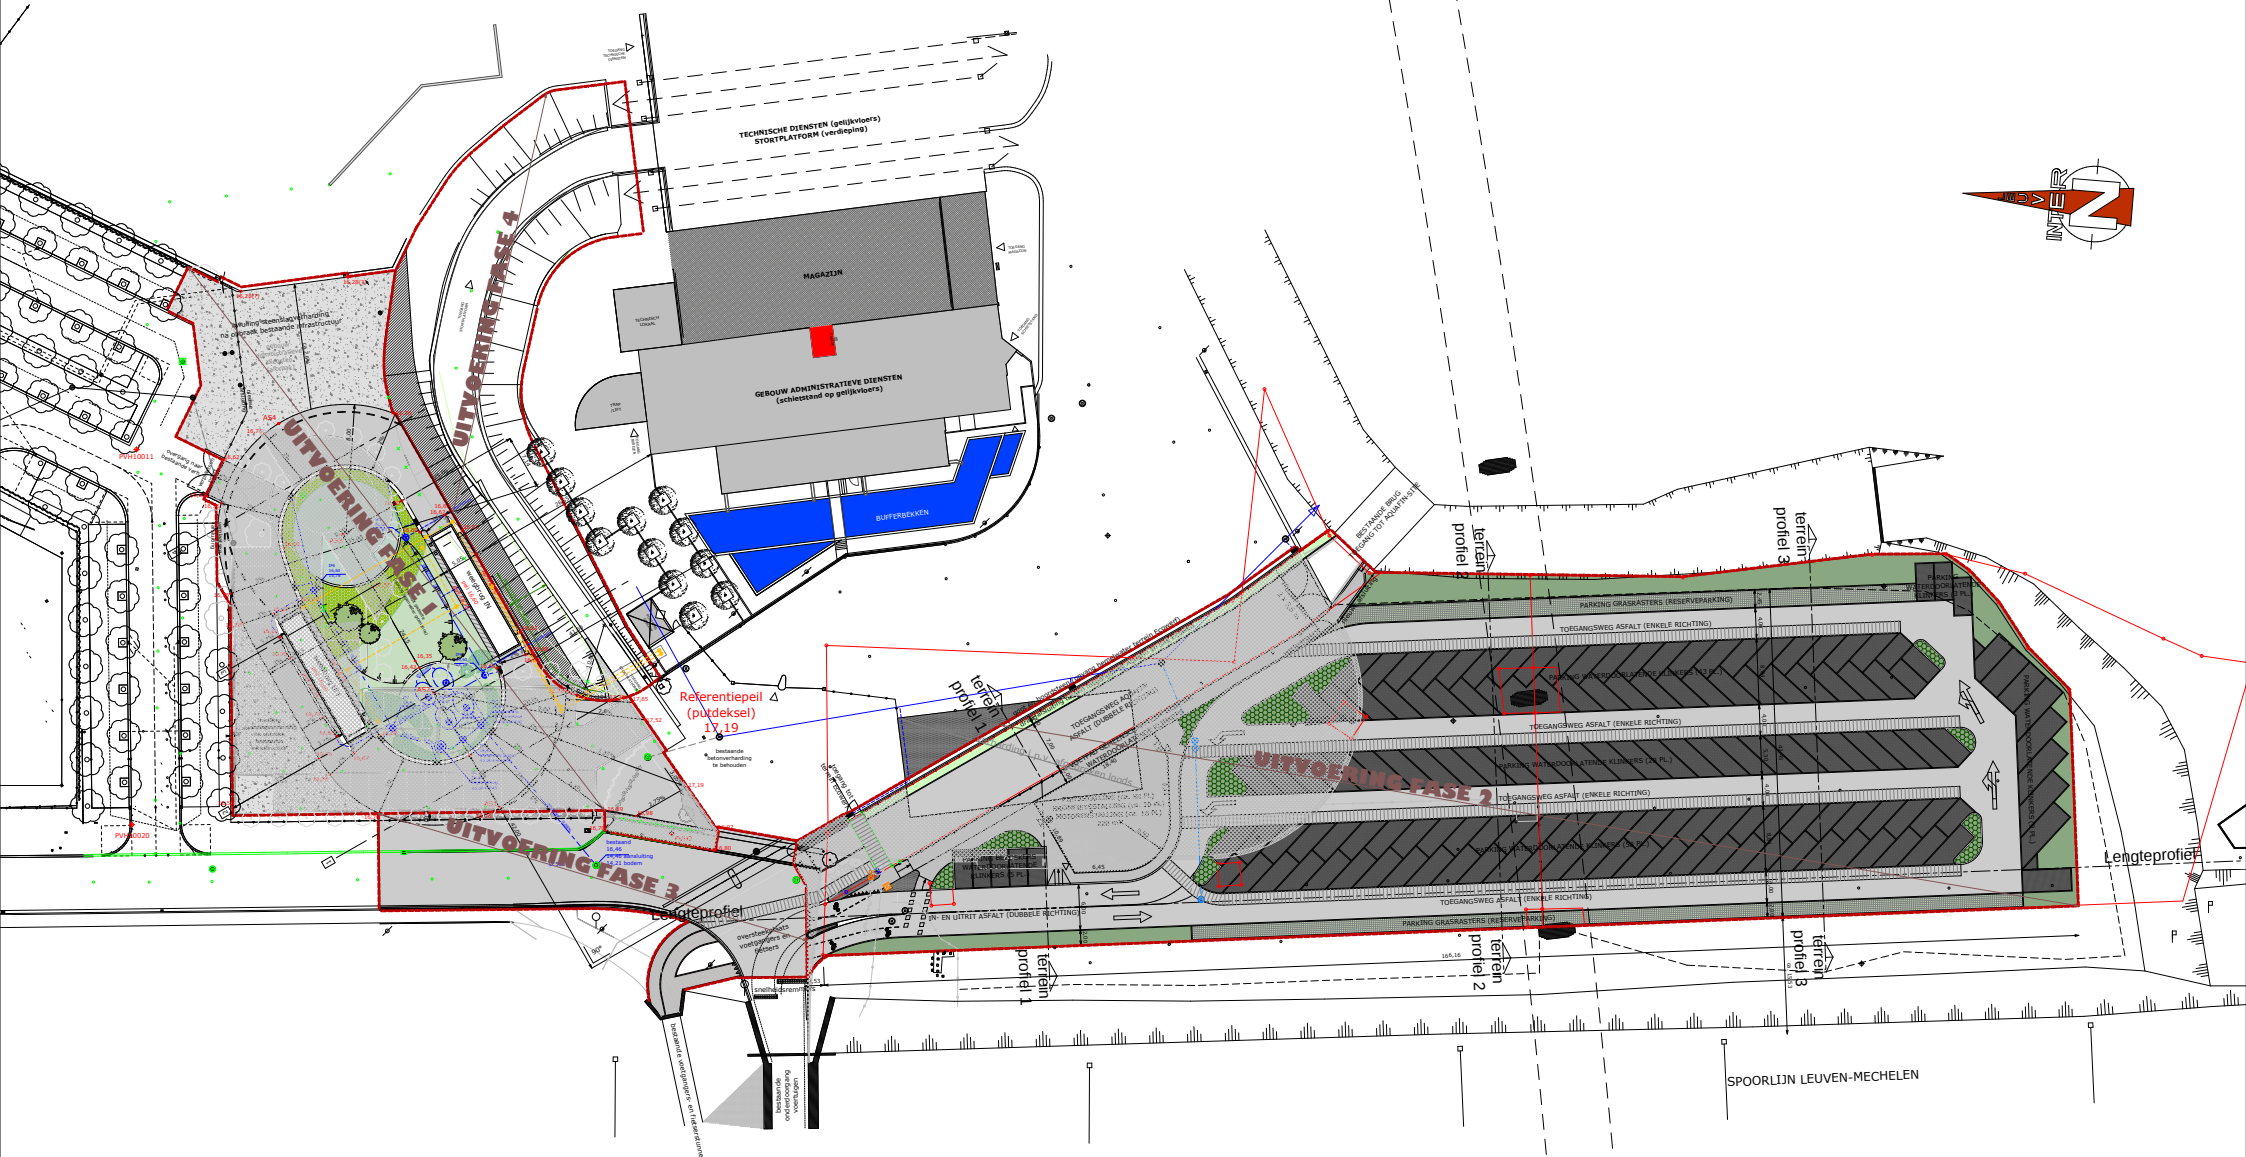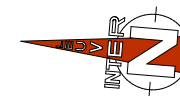

GRONDPLAN PARKING + OVATONDE

(ligging: zie inplantingsplan)



LIGGINGSPLAN

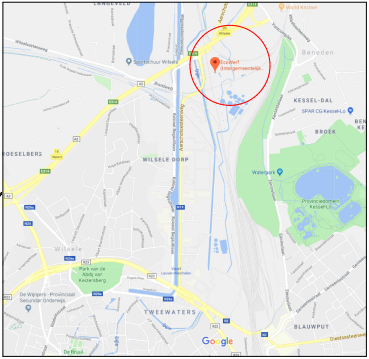

TYPEPROFIEL
OVATONDE
1/50



TYPEPROFIEL
OVATONDE versie langs talud
1/50

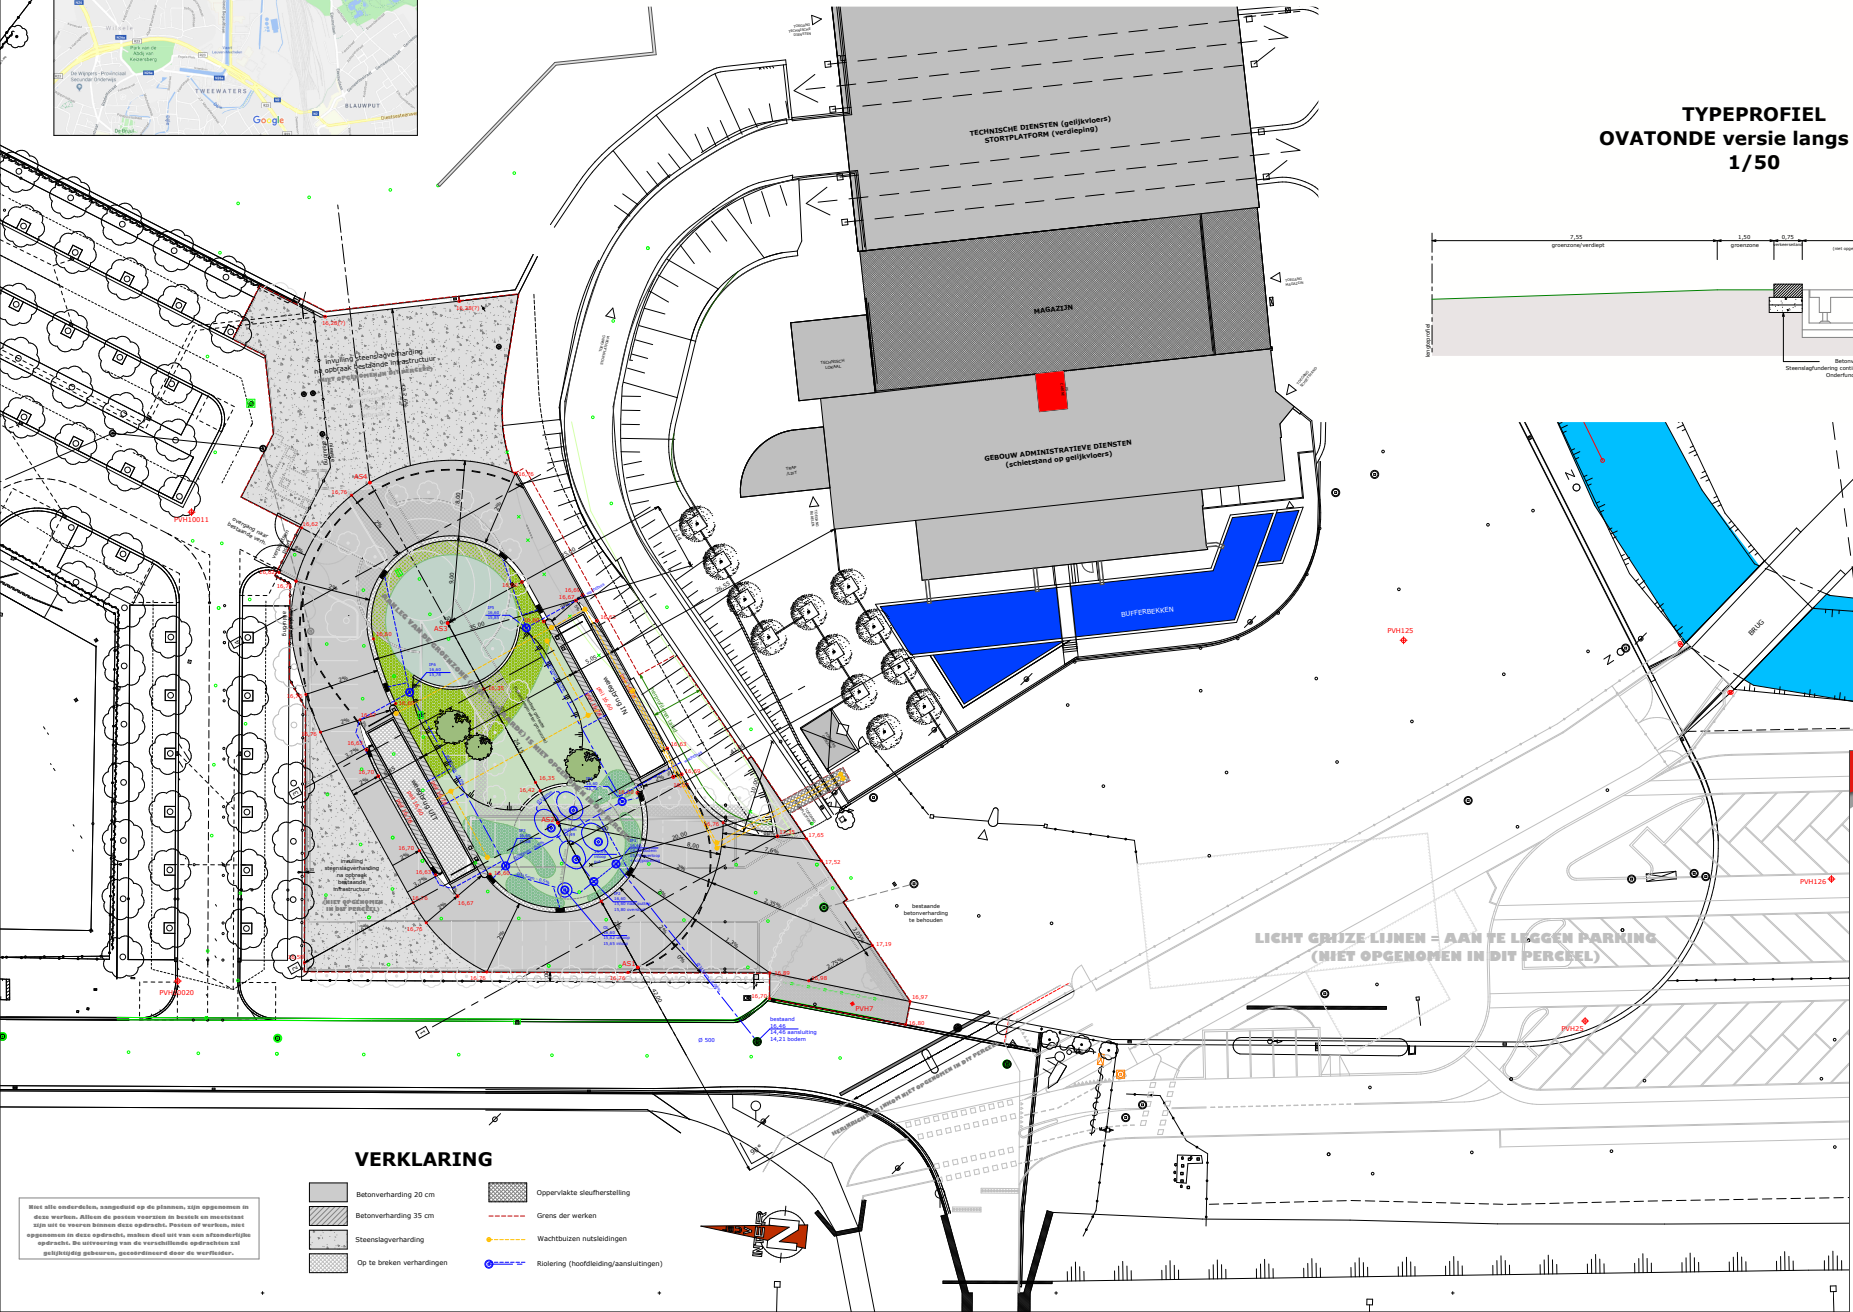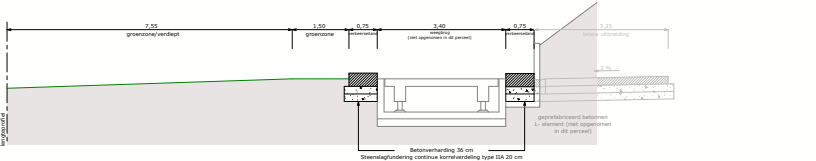

COORDINATENLIJST AS

Comm.	Nr.	X	Y
AS	1	174052,811	177024,965
AS	2	174056,281	177035,815
AS	3	174084,876	177031,217
AS	4	174057,960	177050,900

COORDINATENLIJST OPMEETPUNTEN

Comm.	Nr.	X	Y	Z
PVH	1	174053,407	177031,624	17,000
PVH	15	174055,919	177025,070	17,051
PVH	125	174101,938	176951,457	17,306
PVH	126	174095,938	176990,246	17,279
PVH	10011	174099,970	177080,052	16,674
PVH	10020	174042,328	177072,246	16,373

VERKLARING

- Betonverharding 20 cm
- Betonverharding 35 cm
- Steenstapverharding
- Op te breken verhardingen
- Oppervlakte sleufherstelling
- Grens der werken
- Wachtbuizen nutsleidingen
- Risiering (hoofdleiding/aansluitingen)

Niet alle onderdelen, ingetekend op de plannen, zijn opgenomen in deze werken. Alleen de werken die voortvloeien uit de opdracht zijn uit te voeren binnen deze opdracht. Plannen of werken, niet opgenomen in deze opdracht, moeten daar uit van een afzonderlijke opdracht. De uitvoering van de verschillende opdrachten zal gelijktijdig gebeuren, geïntegreerd door de werfleider.

LICHT GRUIZE LIJNEN = AAN TE LIGGEN PARKING (NIET OPGENOMEN IN DIT PERCEEL)

INTERLEUVEN
ADVISEUR IN ONDERZOEK

**MASTERPLAN ECOWERF
AANLEG NIEUWE OVATONDE**

houwplaats Aansluitingsweg 210
3012 Leuven

opdrachtgever ECOWERF
Aansluitingsweg 210
3012 Leuven

ontwerp Interleuven
gebouwen en infrastructuur
Brouwerstraat 6, 3000 Leuven
t 016 23 58 36 info@interleuven.be

inhoud Grondplan 1/200
Typeprofiel 1/50

index A 2018/01/31 Afbakening grondplan

dossier 1/2






WERB

INTERLEUVEN
ADVISEUR IN ONDERZOEK

Mark Van Haeck
Diensthoofd

AANBESTEDING

DOS 001n **310.234 O**

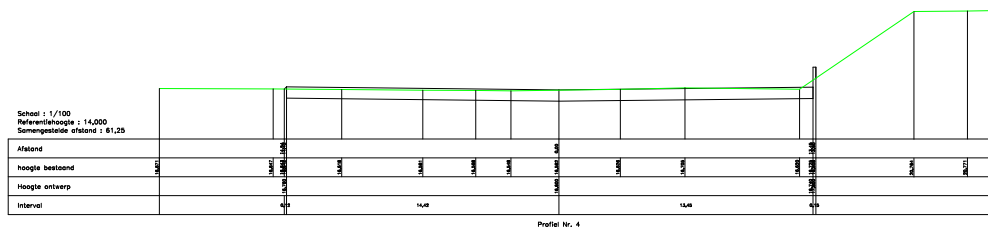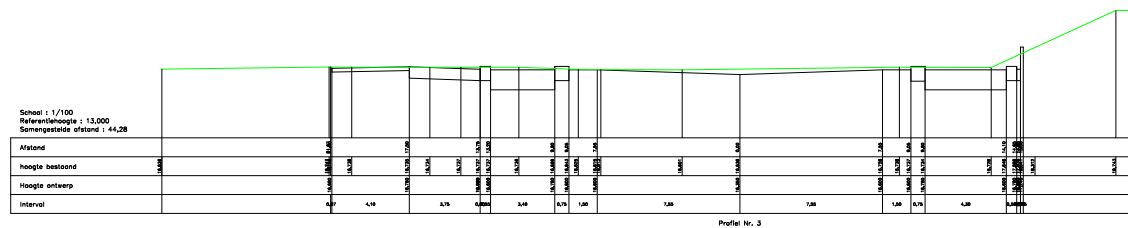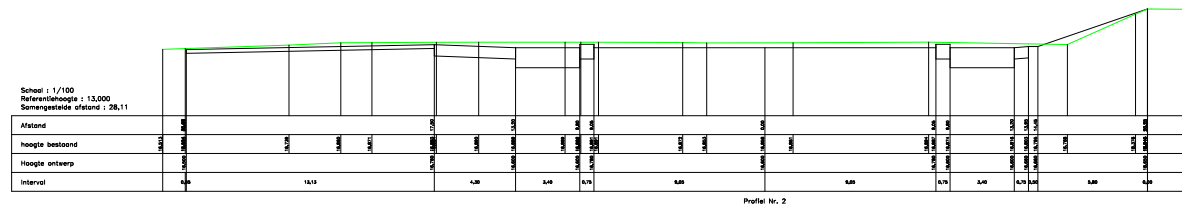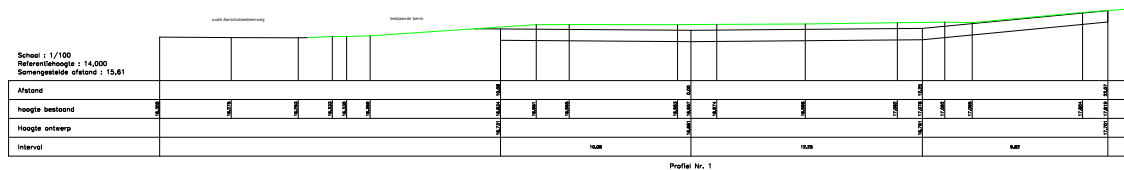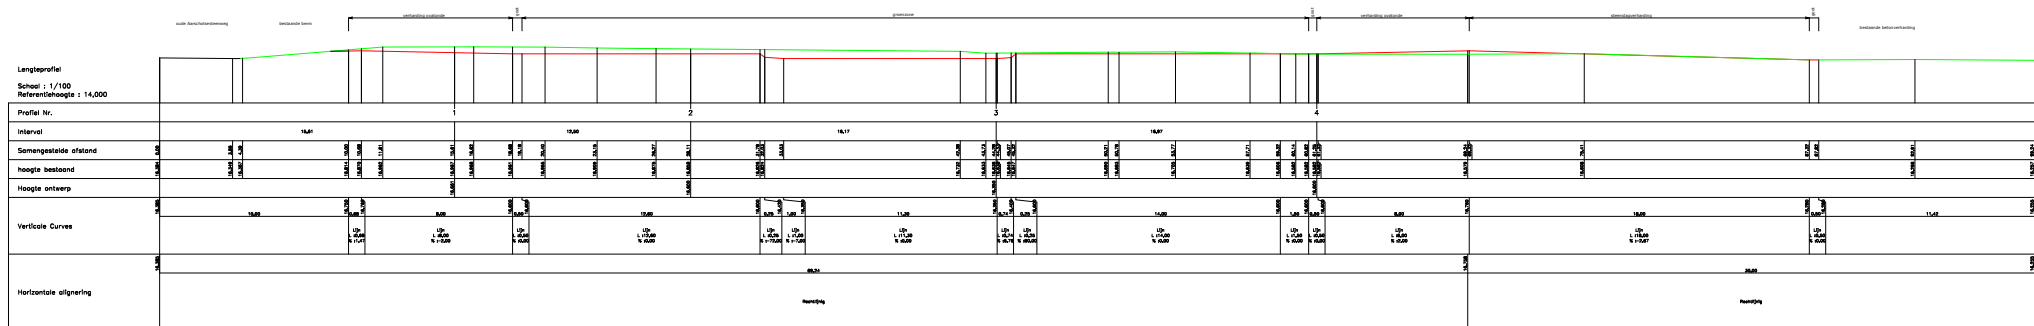

 MASTERPLAN ECOWERF AANLEG NIEUWE OVATONDE	
houwstaats	Aanrichtingsaanleg 210 3012 Leuven
opdrachtgever	ECOWERF Aanrichtingsaanleg 210 3012 Leuven  Peter Standaert Algemeen Directeur
ontwerp	Interleuven gebouwen en infrastructuur Kruisstraat 5, 3000 Leuven t 016 23 58 36 info@interleuven.be  Mark Van Herlebeck Diensthoofd
inhoud	Langsnp-profiel 1/100 Dwarsprofielen 1/100
index	A 2018/01/31 Afbakening profielen
dossier	2/2

AANBESTEDING

DOS 001M **310.234 O**

