



Plannen

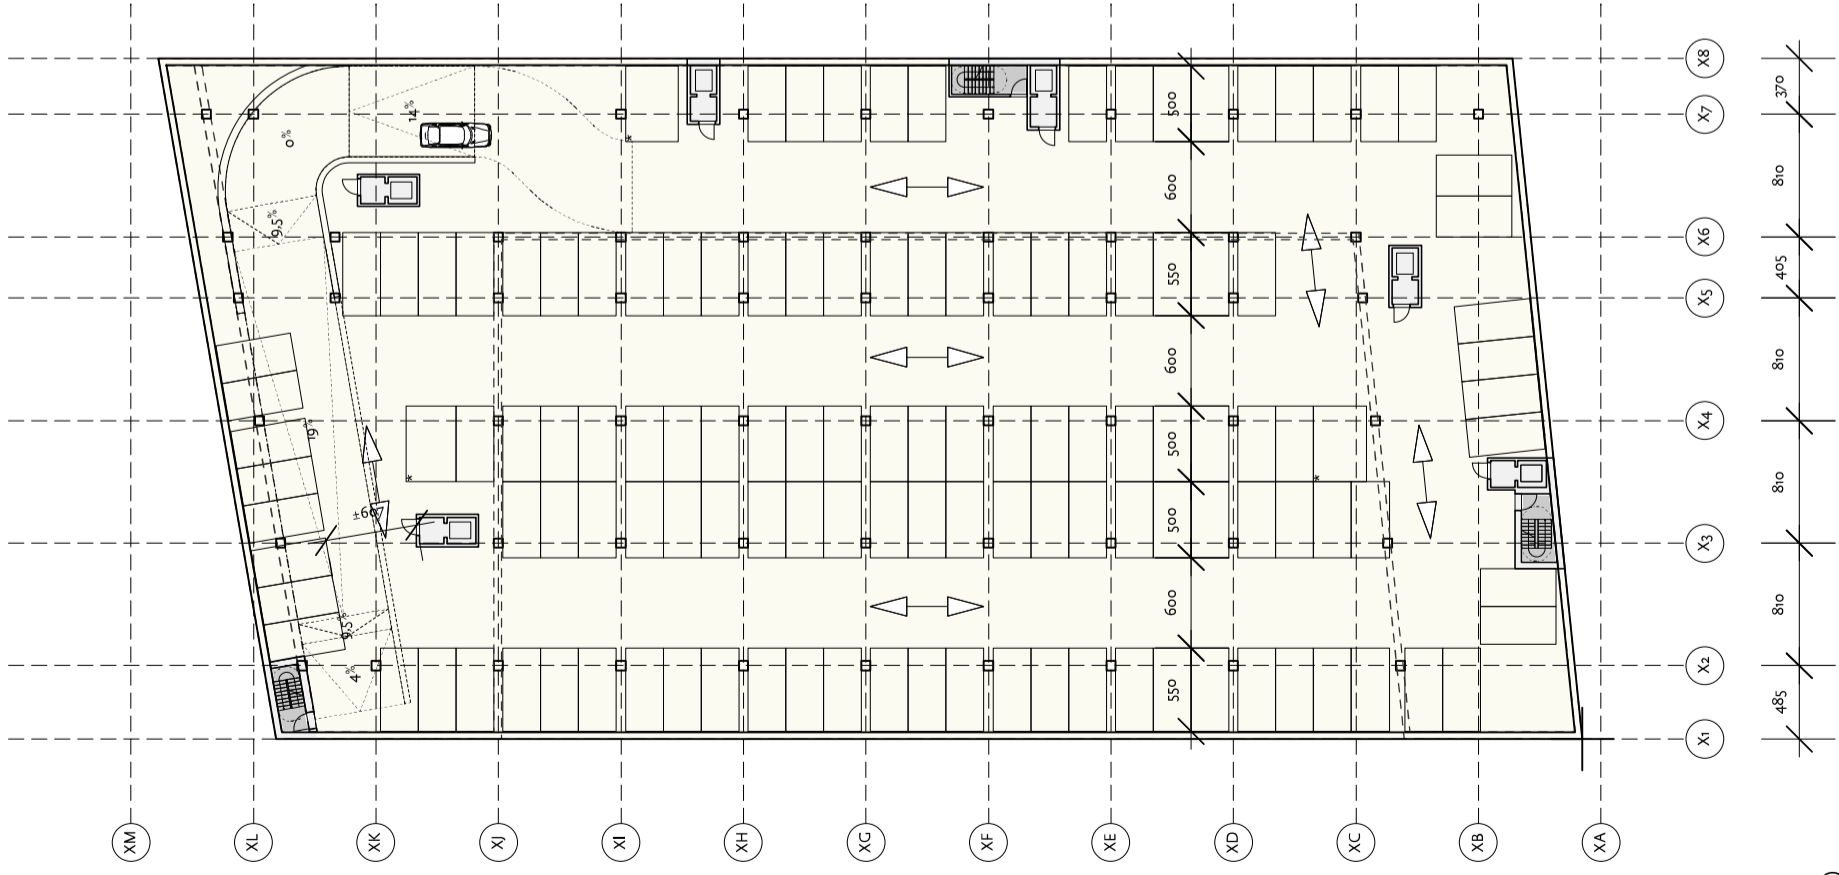

nota:
123 plaatsen
+3 voorbehouden (*)

principe indeling
grondplan niveau -2

schaal 1/500

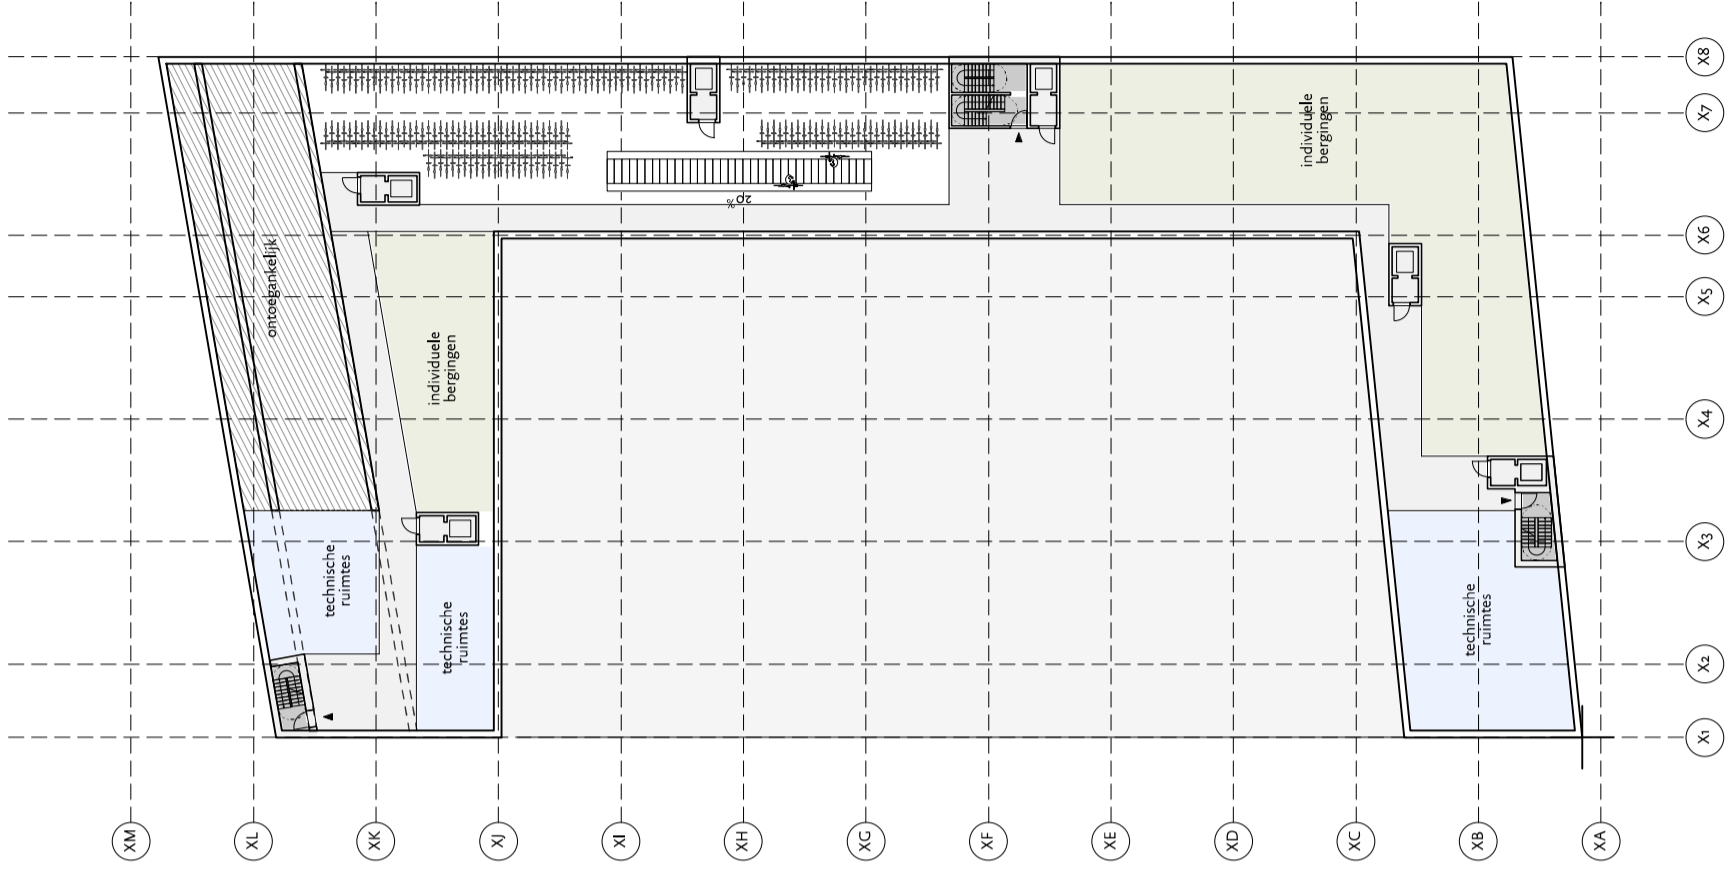

nota:
190 fietsen

principe indeling
grondplan niveau -1

schaal 1/500