
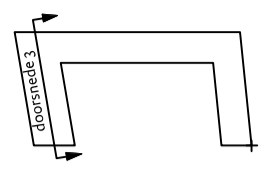


Doorsnedes

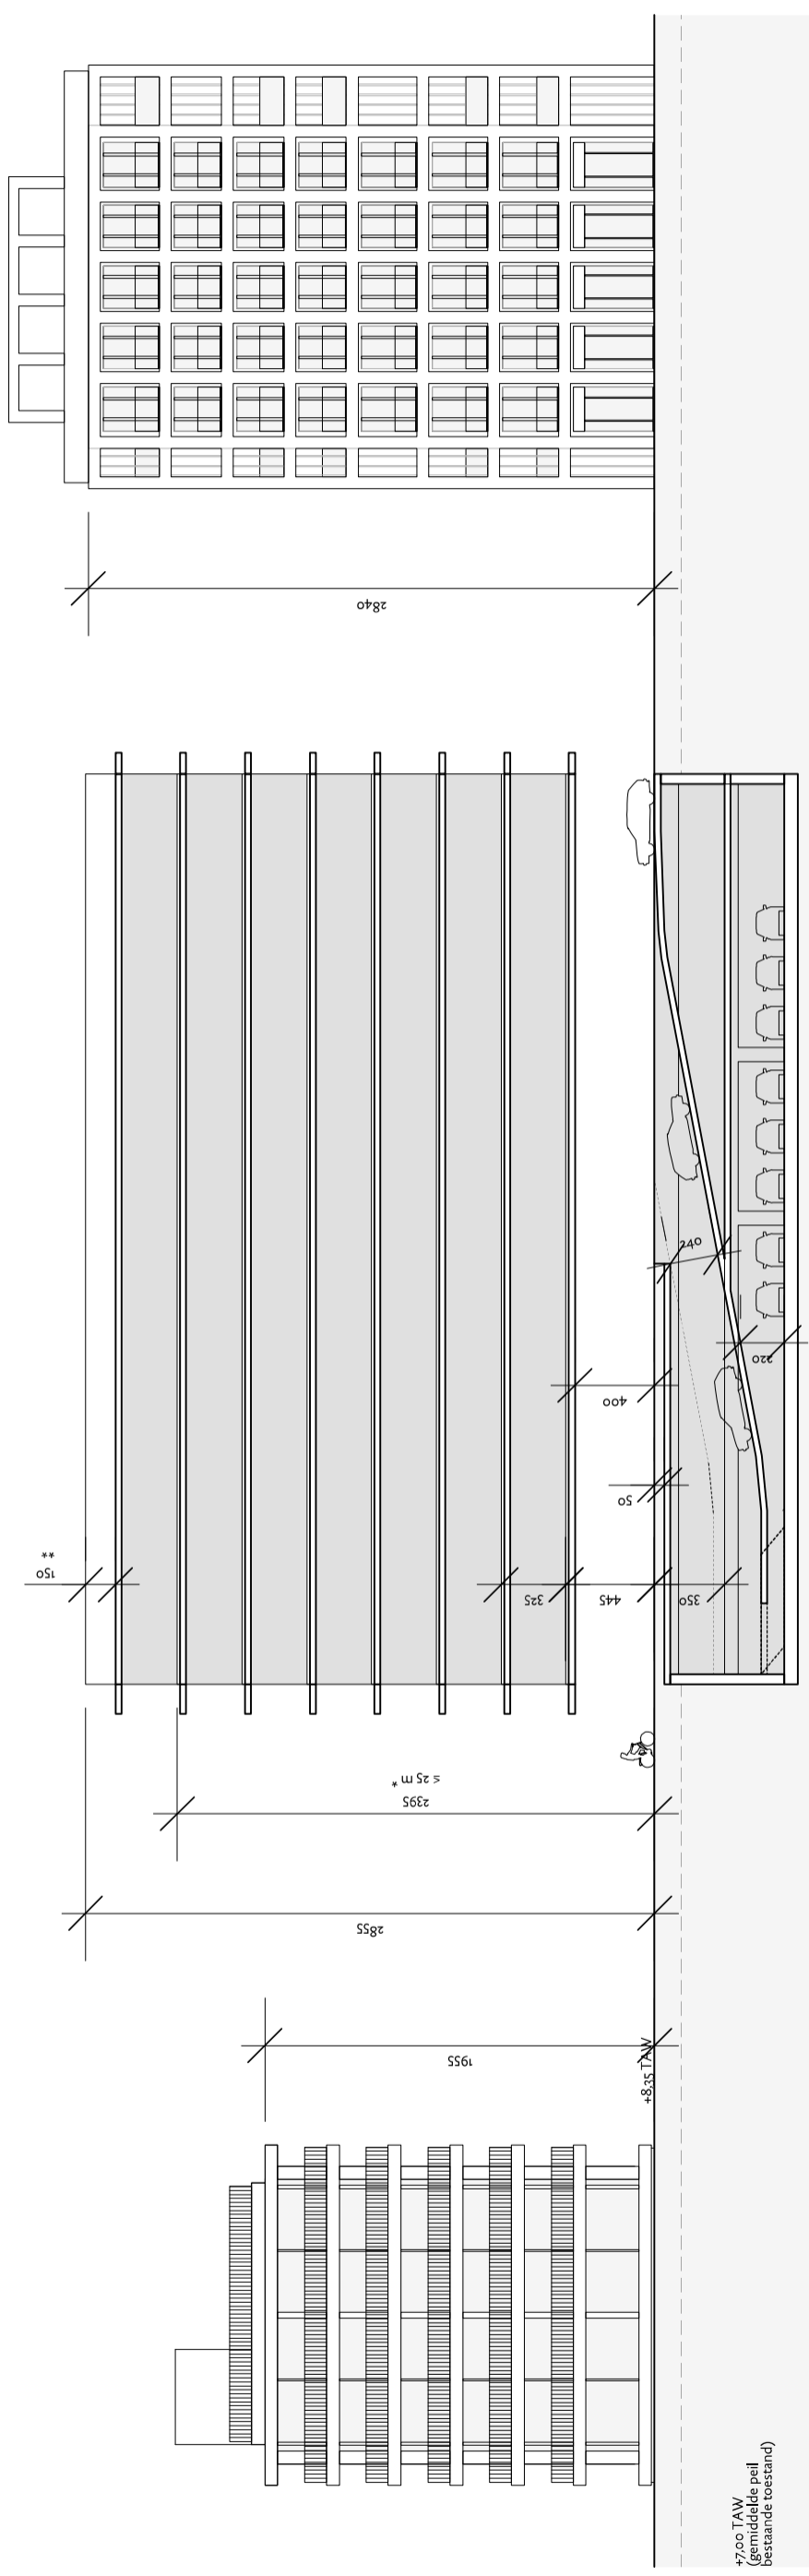


principesnede
doorsnede 3

* middelhoogbouw
** technische installaties volgens RUP Nieuw Zuid pag.22
*** Gehanteerde autoparkeernorm CROW (= NEN 2443) volgens Bouwcode Deel 2, Art. 30

schaal 1/350

Doorsnedes

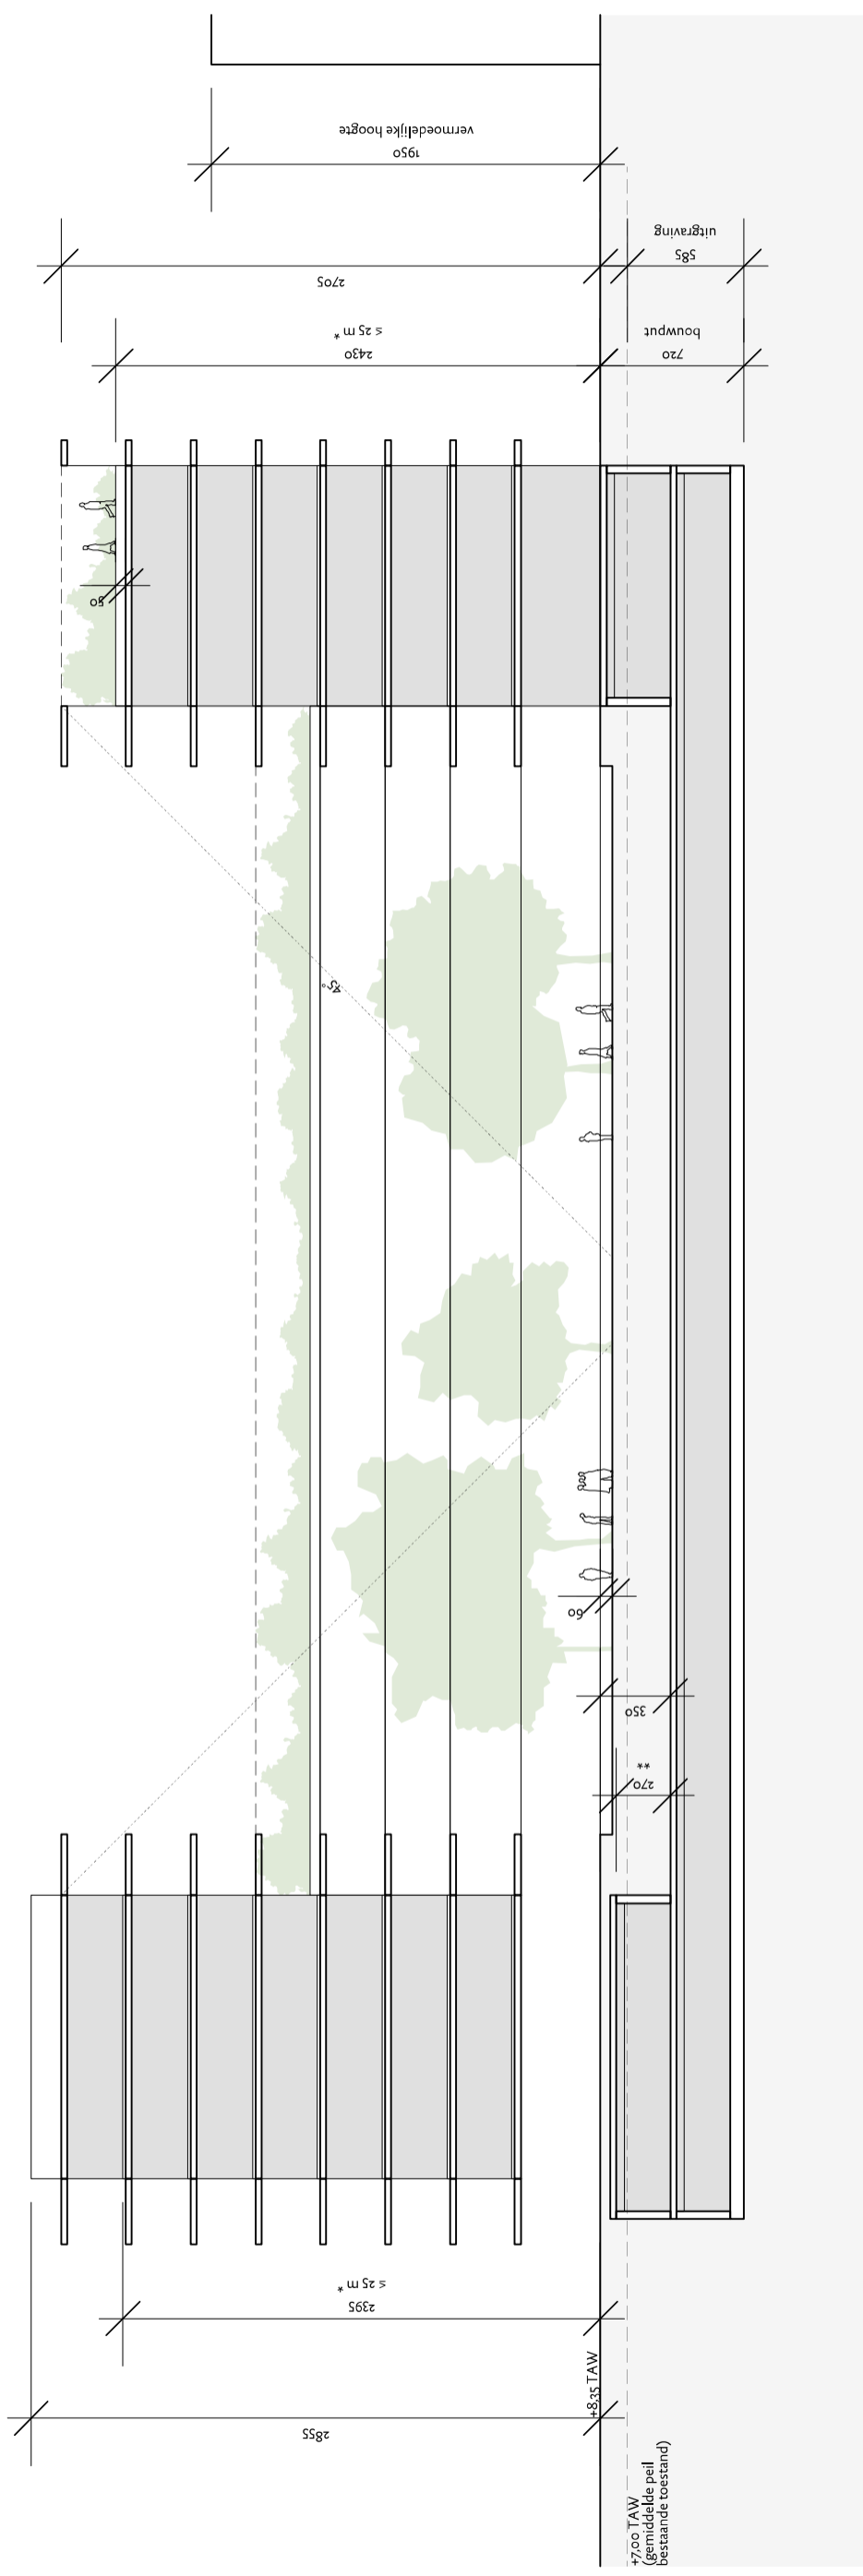

principesnede


doorsnede 1

* middelhoogbouw

** hoogte verdeelbalk

schaal 1/350

Doorsnedes

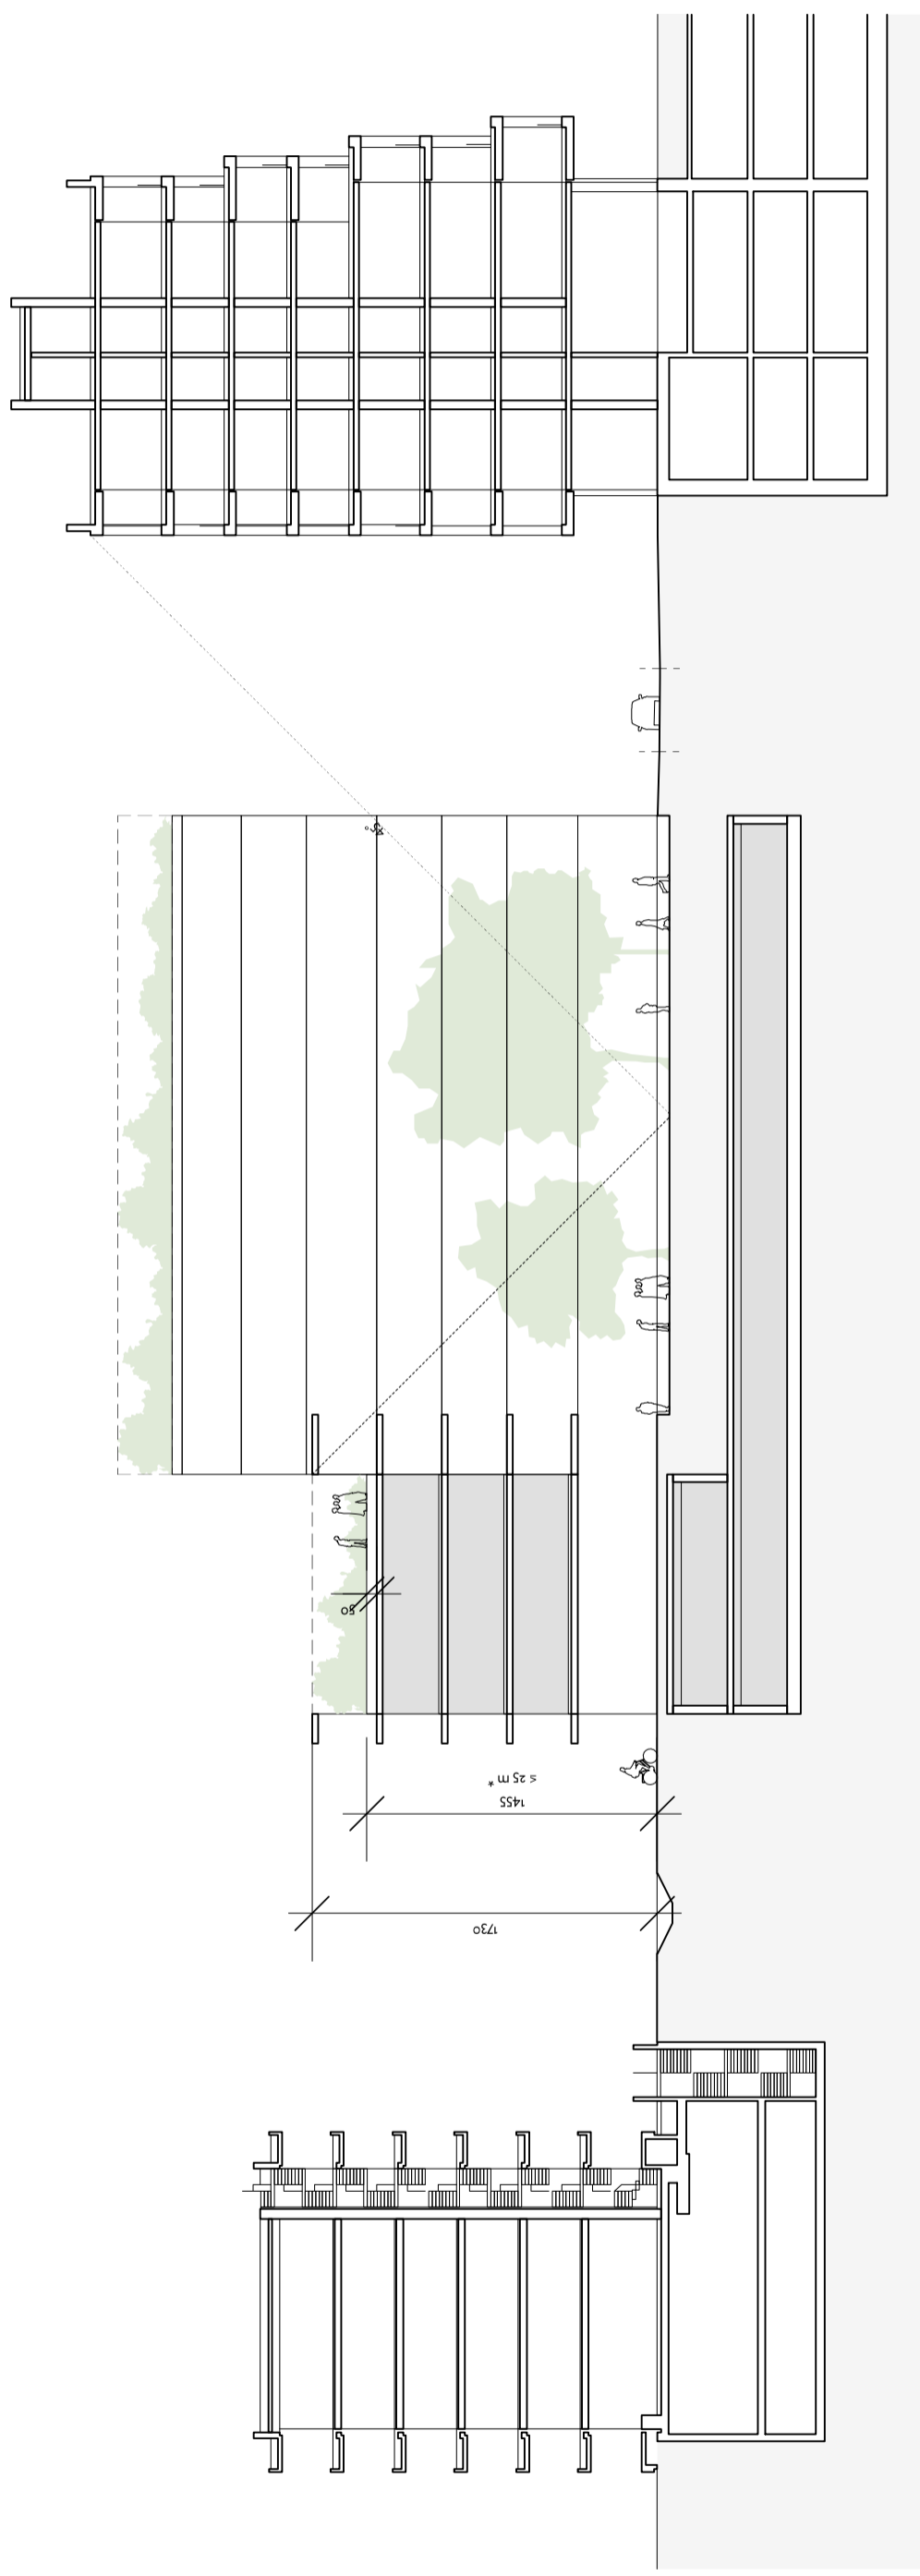

principesnede

doorsnede 2

* middelhoogbouw

schaal 1/350

