


Drainage

- Gerib
- Funde
- Omh
- Aanv
- Omh

- Afdeklaag : steenslag 4/8 met zand en grond vermengd
- Fundering : steenslag 20/40 (2/3) vermengd met uitgegraven grond dikte 30cm
- Geotextiel

- Geribbelde draineerbuisen van PVC met kous, $du = 125 \text{ mm}$
- Fundering met 10cm riviergrind 7/14
- Omhulling met 10cm riviergrind 7/10
- Aanvulling met zand
- Omhulling van het draineerkanaal met geotextiel

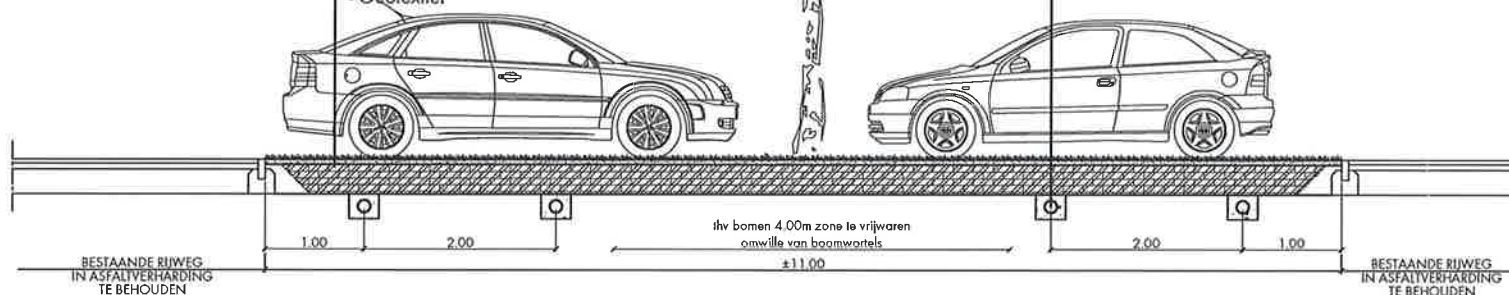

Greppel:

- Holle greppel type IIA2
- Fundering en sluit van schraal beton

Parkeerzone in versterkt gras

- Afdeklaag : steenslag 4/8
- Fundering : steenslag 20/40
- Geotextiel

- Holle greppel type IIA2
- Fundering en stut van schraal beton

- Afdeklaag : steenslag 4/8 met zand en grond vermengd
- Fundering : steenslag 20/40 (2/3) vermengd met uitgegraven grond dikte 30cm
- Geotextiel



Te vernieuwen RWA-leiding Ø400

Uitlijning parkeervakken:

- Holle greppel type IIE
- Fundering en stut van s

Parkeerzone in v

- Afdeklaag : st
- Fundering : st
- Geotextiel

- Holle greppel type IIE1
- Fundering en stut van schraal beton

- Afdeklaag : steenslag 4/8 met zand en grond vermengd
- Fundering : steenslag 20/40 (2/3) vermengd met uitgegraven grond dikte 30cm
- Geotextiel

02	02/02/2018	ONTWERP
01	21/11/2017	VOORONTWERP
NR	DATUM	OMSCHRIJVING

	PROVINCIE : Oost-Vlaanderen	
	GEMEENTE : Ruien (Kluisbergen)	
	PROJECT : 2103.2	
	NAAM : KLUISBERGEN: TOEGANGSPOORT BOSWACHTERSHUISJE KLUISBERG	
PLAN 02	TITEL : TYPEDWARSPROFIELEN	
BOUWHEER	GEMEENTEBESTUUR VAN KLUISBERGEN Parklaan 16	
	De Secretaris De Burgemeester	Opp- 0,19m2
LIGGING	Fazanlendreef Ruien (Kluisbergen) Kluisbos Kadastrale gegevens: 1ste afdeling/Ruien, Sectie C, nrs. 675z9	Schaal : 1/50
ONTWERPER	 SNOECK & PARTNERS Part of Sweco architectuur stabiliteit technieken infrastructuur hydronaut sledenbouw landschap Snoeck & Partners nv Engelse Wandeling 70 8510 Kortrijk-Marke T +32 (0)56 21 04 39 F +32 (0)56 22 82 63	pv : KD tk : BD

Gezien en goedgekeurd door de
Gemeenteraad van KLUISBERGEN
in zitting van
Op bevel

22 MAART 2018

Algemeen directeur,

De Burgemeester

EDMEDTS

PH. WILLEQUET