




GRONDPLAN
BESTAANDE TOESTAND

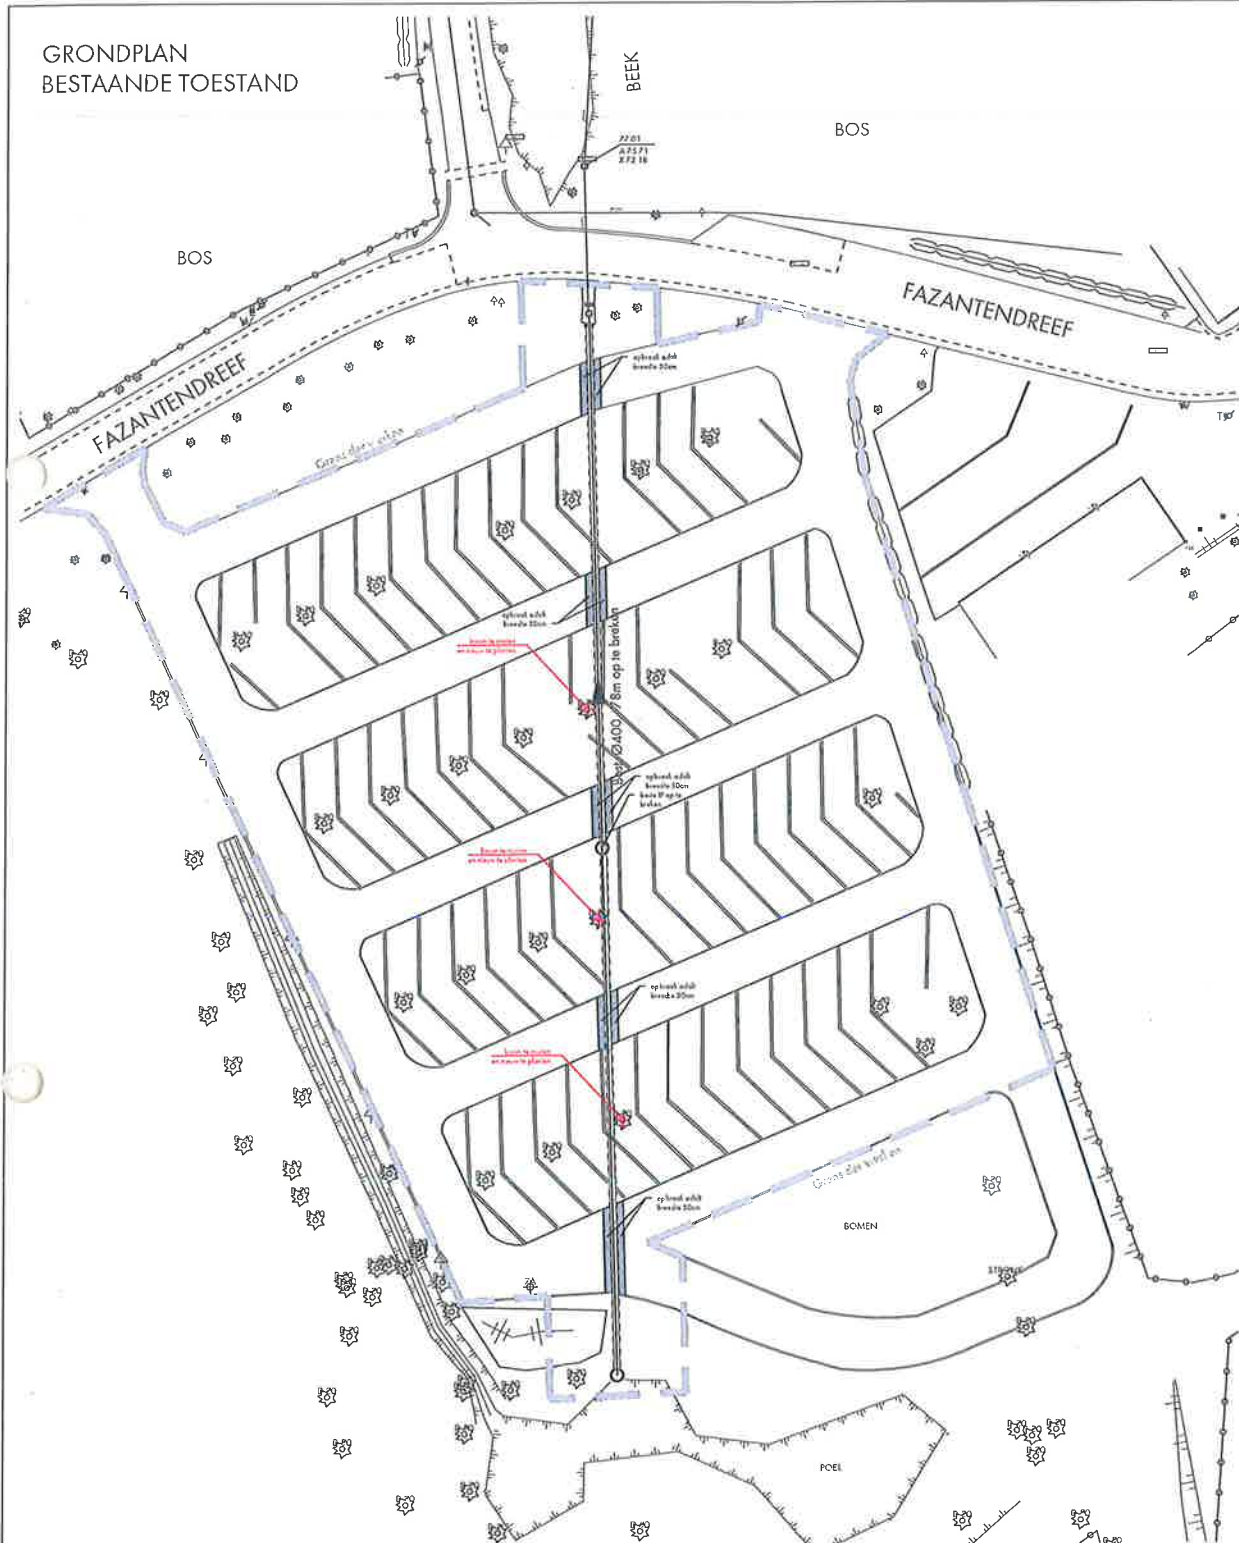

GRONDPLAN
ONTWORPEN TOESTAND

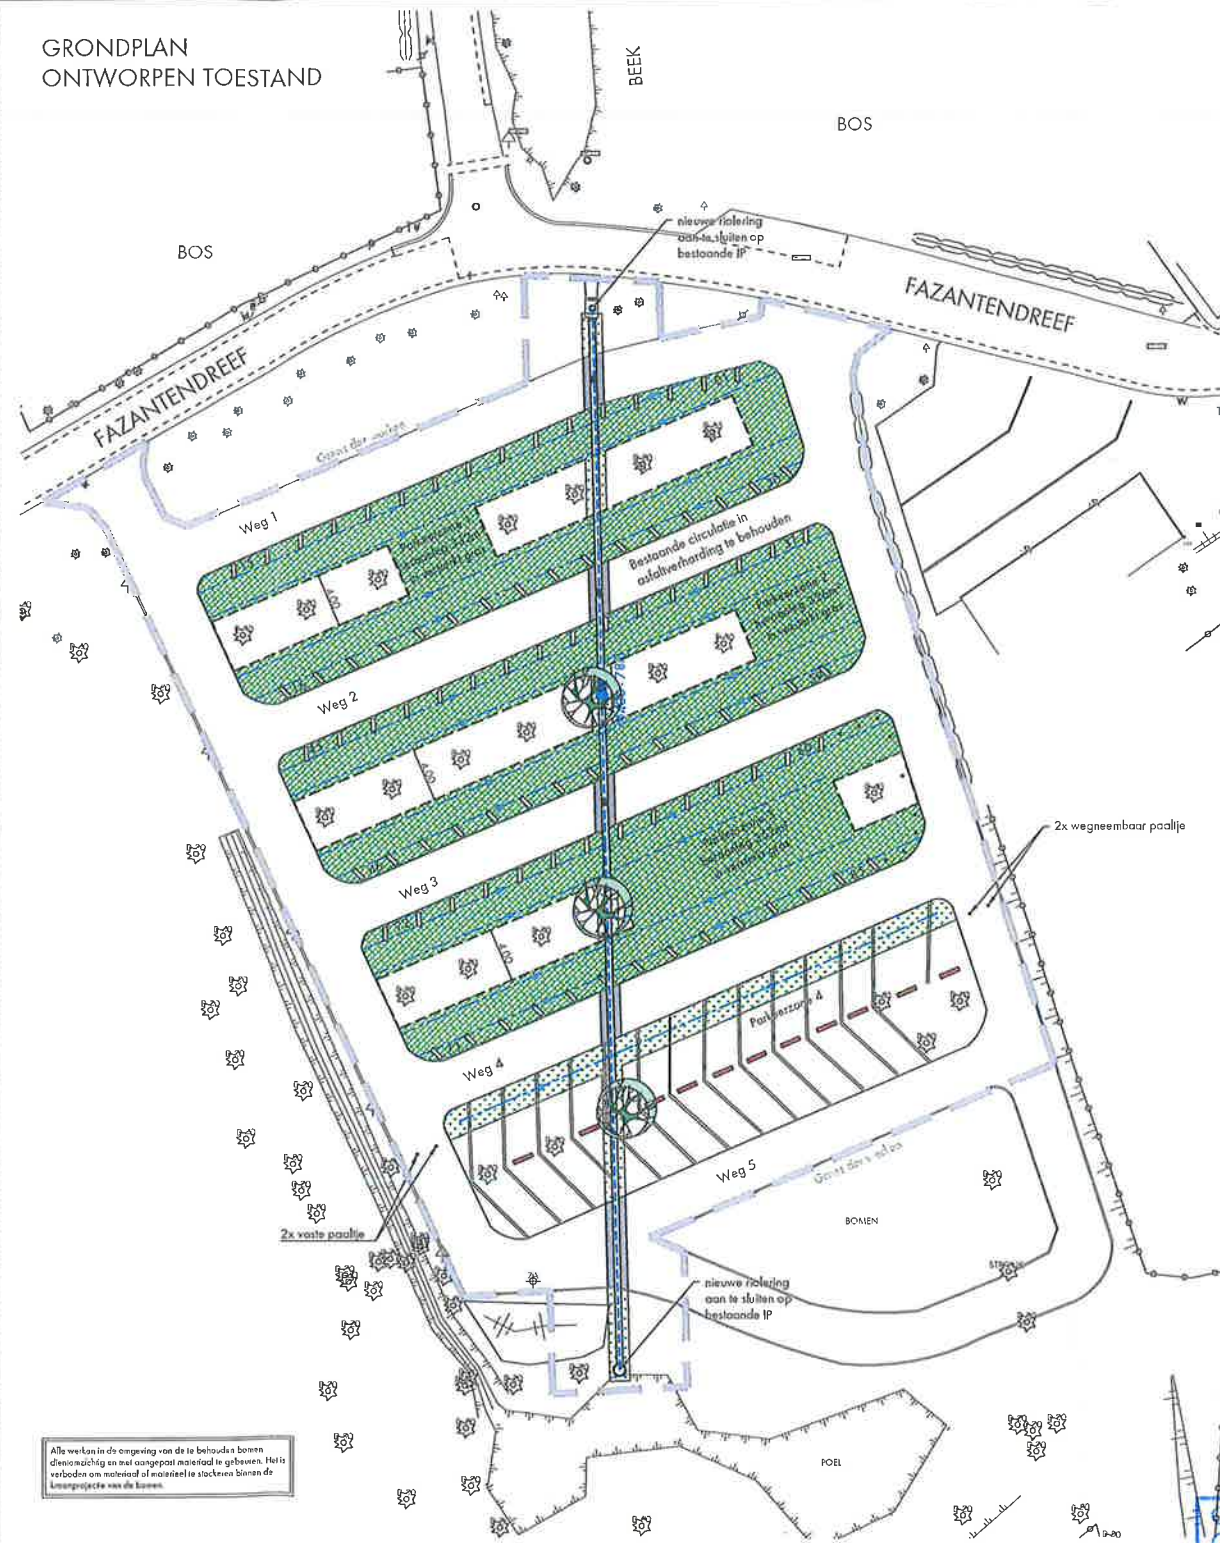

DETAIL
MARKERING PARKEERVAKKEN
MET BOOMSTAMMEN

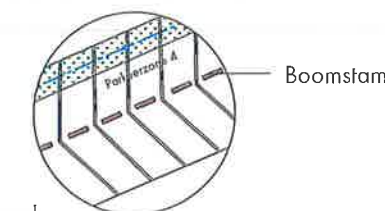

Legende:

- Asfaltverharding
- Versterkt gras
- Prefab greppel type IIA2
- Uitlijning parkeervakken met kantstrook ty
- Zone boomwortels te vrijwaren
- Drainage Ø125
- Betonbuis Ø400
- Waterontvanger
- Bestaande boom
- Nieuwe boom

01	02/03/2018	ONTWERP
01	27/11/2017	VOORONTWERP
NR	DATUM	OMSCHRIJVING

PROVINCIE	Oost-Vlaanderen	
GEMEENTE	Ruiselede (Kluisbergen)	
PROJECT	2103.2	
NAAM	TOEGANGSPOORT BOSWACHERSHUISJE KLUISEBERG	
PLAN 01	TITEL : GRONDPLAN BESTAANDE TOESTAND GRONDPLAN ONTWERPEN TOESTAND	
BOUWHEER	GEMEENTEBESTUUR VAN KLUISEBERG Parklaan 16 De Schepers	Opp. 0,69m2
UOORG	Fazantendreef Ruiselede (Kluisbergen) Kluisberg Kadasterale gegevens: 1ste afdeling/ruis, Sectie C, nr. 675/0	Schaal: 1/200
ONTWERPER	DE WILDE & PARTNERS Rue de la Paix 10 1050 Brussel T: +32 (0)2 734 11 11 F: +32 (0)2 734 11 12	PV: KO: BD:

Gezien en goedgekeurd door de
Gemeenteraad van KLUISEBERG

In zitting van
Op bevel

22 MAART 2018

Algemeen directeur,

J. DEMEDTS

De Burgemeester

PH. WILLEQUET

Alle werken in de omgeving van de te behouden bomen
demonstratief en met aangepast materiaal te uitvoeren. Het is
verboden om materiaal of materiaal te staken binnen de
kruisingszone van de bomen.