



ARON bvba
Archeologisch Projectbureau

RAPPORT 606

Archeologienota Leuven,
Diestsestraat - Vanden Tymplestraat
Realisatie van een nieuwbouw

BIJLAGEN

Inge Van de Staey & Petra Driesen
Augustus 2018



BIJLAGEN

Bijlage 1: Periodentabel A4

Bijlage 2: Kadasterplan

Bijlage 3: Afbeeldingen- en plannenlijst

Bijlage 4: Opmetingsplan bestaande toestand

Bijlage 5: Ontworpen toestand

Bijlage 5a: Grondplannen

Bijlage 5b: Gevel Vanden Tymplestraat

Bijlage 5c: Gevel Diestsestraat


Bijlage 5d: Snede

Bijlage 6: KLIP

Bijlage 7: Fotografisch verslag

Bijlage 8: Proefsleuven- en proefputtenplan op bestaande toestand (BT)

Bijlage 9: Proefsleuvenplan op ontworpen toestand (OT)

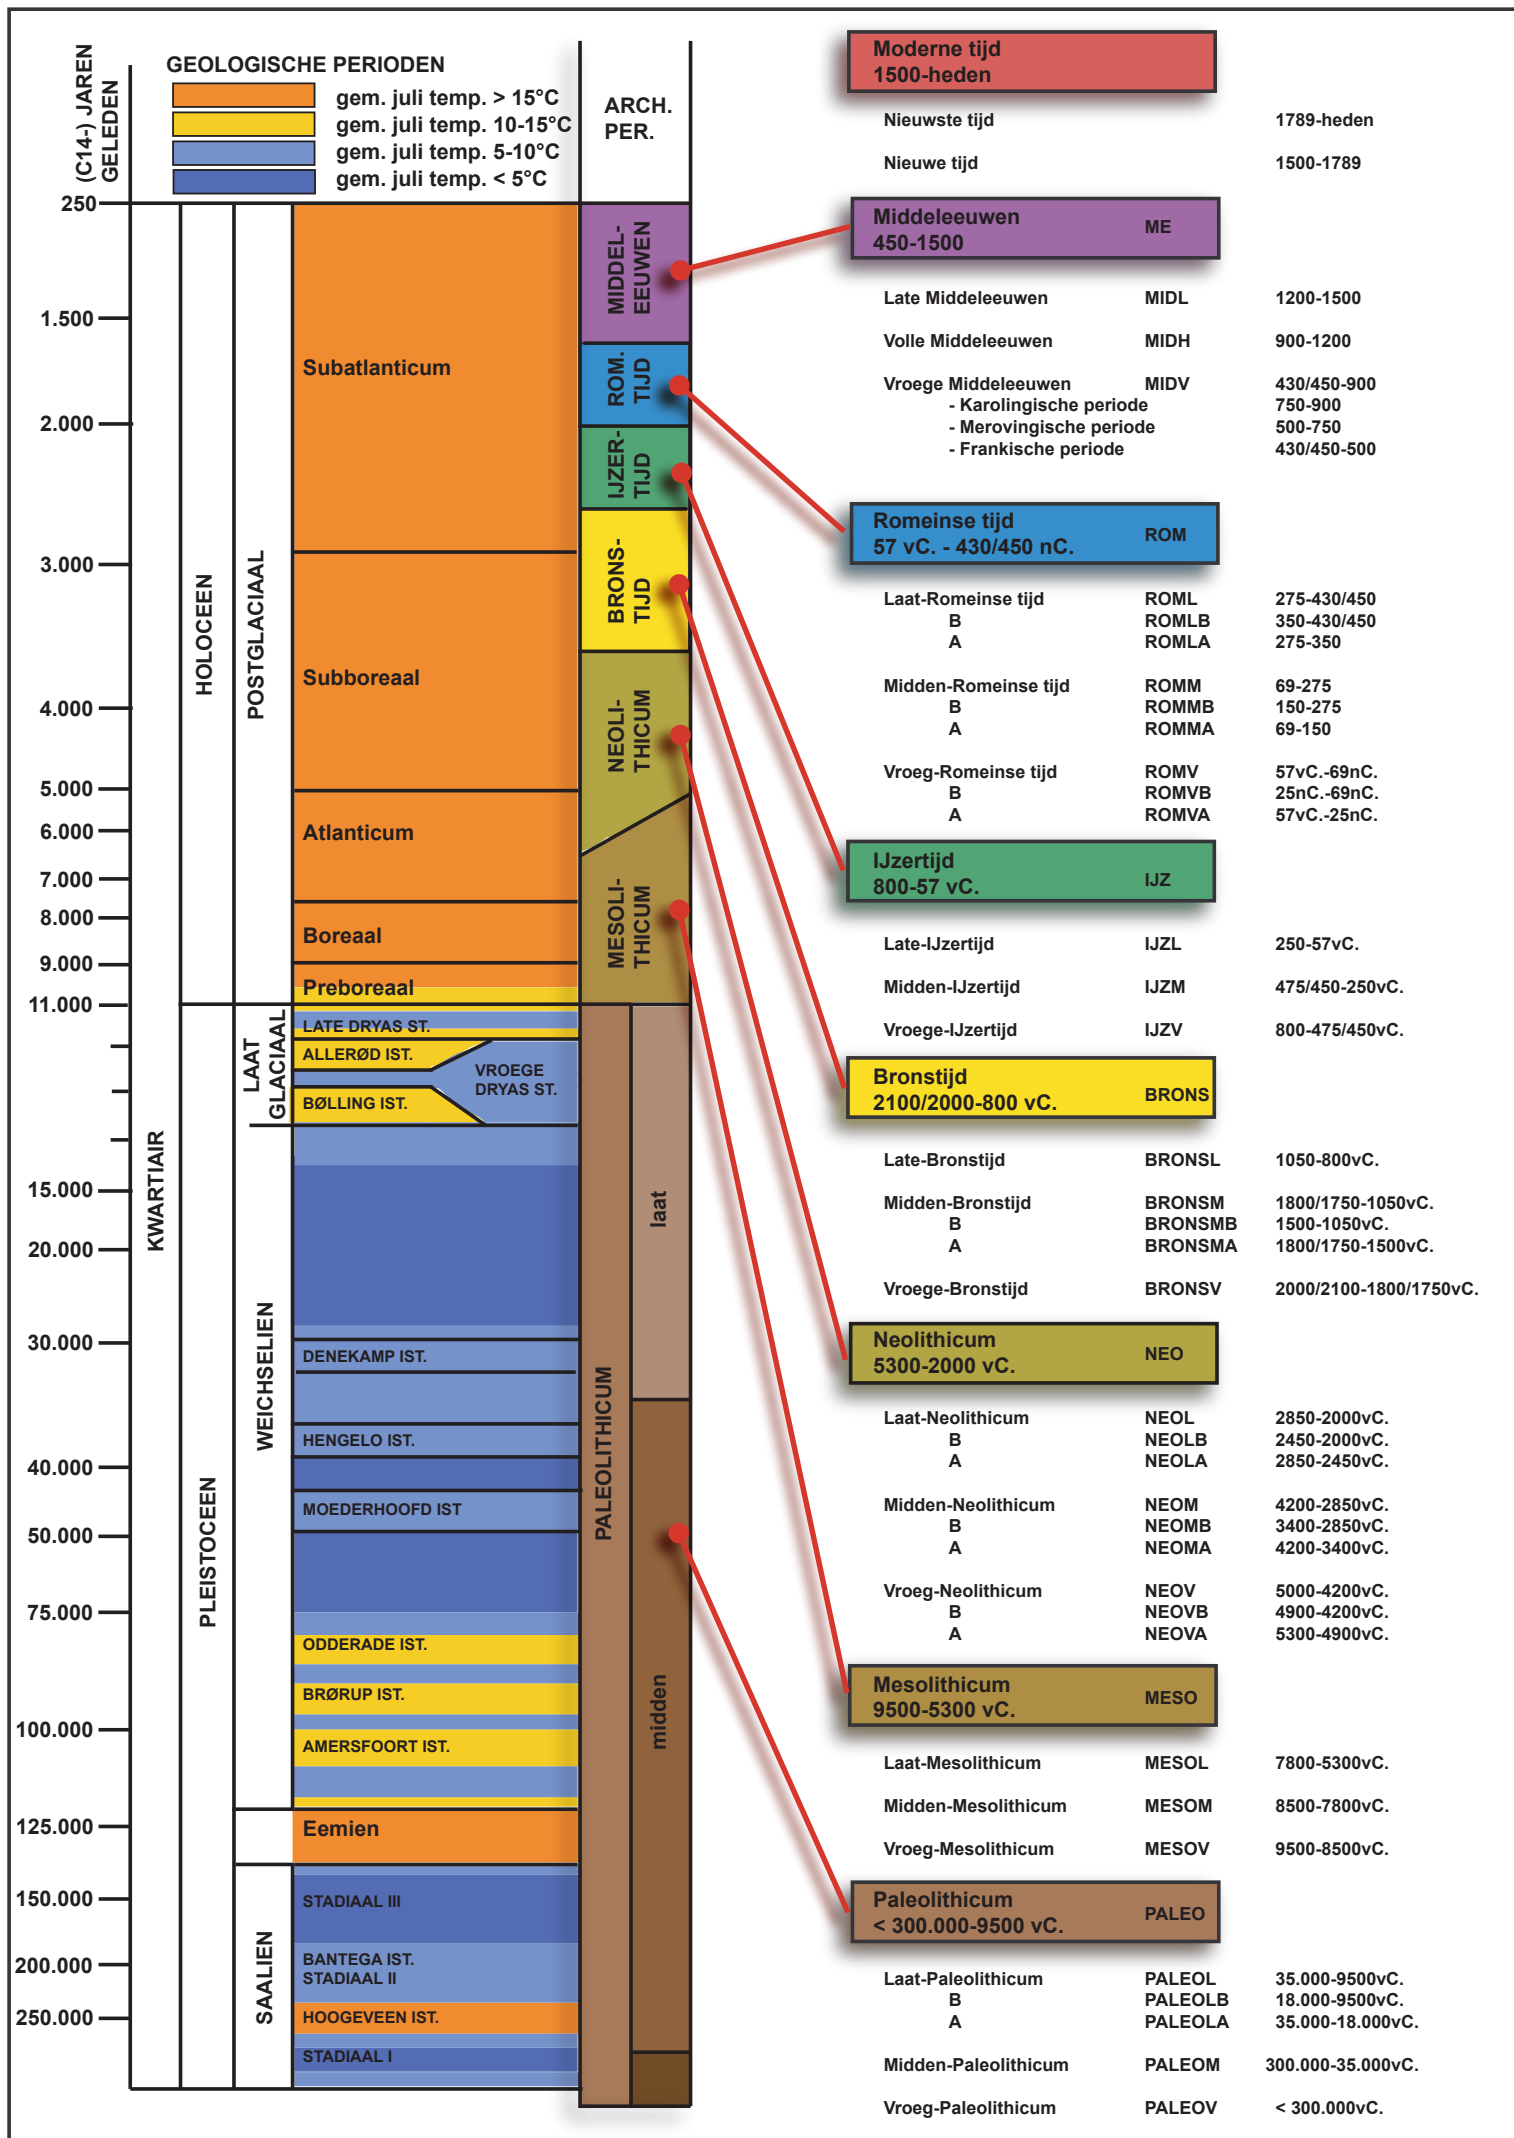




Gecentreerd op: LEUVEN 1 AFD


Algemene Administratie van de Patrimoniumdocumentatie

Toestand: Laatste fiscale toestand (1/1/2017)


Schaal: 1/1000

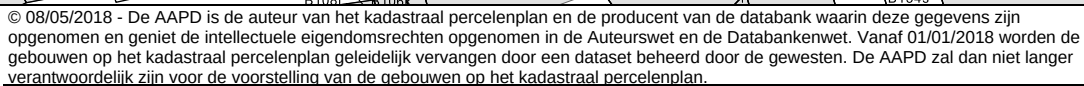


Nr	Type	Soort	Onderwerp	Aanmaakschaal	Aanmaakwijze	Aanmaakdatum	Opmerking
1	Plan	Kadasterplan	Locatie onderzoeksterrein	1:1000	Digitaal (Qgis/Geopunt)	8/05/2018	/
2	Kaart	Topografische kaart	Locatie onderzoeksterrein	1:5000	Digitaal (Qgis/Geopunt)	8/05/2018	/
3	Plan	Ontwerpplan	Nieuwbouw inplanting	/	Digitaal (Ar-te Architecten)	27/04/2018	BIJLAGE 5a
4	Plan	Ontwerpplan	Snedeblok	/	Digitaal (Ar-te Architecten)	27/04/2018	BIJLAGE 5d
5	Foto	Orthofoto uit 2017	Huidige toestand	1:1000	Digitaal (Qgis/Geopunt)	14/05/2018	/
6	Foto	Zicht terrein	Zicht op de gevels langs de Diestsestraat	/	Digitaal (initiatiefnemer)	1/04/2018	/
7	Foto	Zicht terrein	Zicht op de gevel langs de Vanden Tymplestraat	/	Digitaal (initiatiefnemer)	1/04/2018	/
8	Foto	Zicht terrein	Achterliggende terrein	/	Digitaal (initiatiefnemer)	1/04/2018	/
9	Foto	Zicht terrein	Achterliggende terrein	/	Digitaal (initiatiefnemer)	1/04/2018	/
10	Plan	Digitaal hoogtemodel	DHM overzicht	1:10000	Digitaal (Qgis/Geopunt)	14/05/2018	/
11	Plan	Digitaal hoogtemodel (detail)	DHM terrein	1:1000	Digitaal (Qgis/Geopunt)	14/05/2018	/
12	Plan	Kadasterkaart met hoogteprofielen	Situering en hoogteprofielen	1:1000	Digitaal (Qgis/Geopunt)	14/05/2018	/
13	Kaart	Tertiaire kaart	Tertiaire ondergrond	1:10000	Digitaal (Qgis/Geopunt)	14/05/2018	/
14	Kaart	Quartairstypeprofieltypekaart	Quartaire ondergrond	1:5000	Digitaal (Qgis/Geopunt)	14/05/2018	/
15	Kaart	Bodemkaart	Bodentypes	1:20000	Digitaal (Qgis/Geopunt)	14/05/2018	/
16	Kaart	Bodemerosiekaart	Erosie per perceel in 2018	1:20000	Digitaal (Qgis/Geopunt)	14/05/2018	/
17	Schets	Ontwikkelingskaart	Leuven	/	Analoog (Vandekerchove 1996, 101)	14/05/2018	/
18	Kaart	Historische kaart	Kaart van Jacob van Deventer (1500-1575)	1:4500	Digitaal (Qgis/Geopunt)	14/05/2018	/
19	Kaart	Historische kaart	Kaart van Guicciardini (15835)	1:4000	Digitaal (Qgis/Geopunt)	14/05/2018	/
20	Kaart	Historische kaart	1612-1648	1:4000	Digitaal (Qgis/Geopunt)	14/05/2018	/
21	Kaart	Historische kaart	Kaart van Blaeu (1649)	1:3000	Digitaal (Qgis/Geopunt)	14/05/2018	/
22	Kaart	Historische kaart	Ferrariskaart	1:3000	Digitaal (Qgis/Geopunt)	14/05/2018	/
23	Kaart	Historische kaart	Primitief kadasterplan		Digitaal (Cartesius)	14/05/2018	/
24	Kaart	Historische kaart	Vandermaelen	1:3000	Digitaal (Qgis/Geopunt)	14/05/2018	/
25	Kaart	Historische kaart	Topografische kaart uit 1873	1:3000	Digitaal (Qgis/Cartesius)	14/05/2018	/
26	Kaart	Historische kaart	Topografische kaart uit 1939	1:3000	Digitaal (Qgis/Cartesius)	14/05/2018	/
27	Plan	Centrale archeologische inventaris	Locaties en gebeurtenissen	1:5000	Digitaal (Geo.onroerendergoed.be)	14/05/2018	/
28	Plan	KLIP	Aanwezige nutsleidingen	1:400	Digitaal (Autocad/Aron)	2/08/2018	BIJLAGE 6
29	Schema	Tekening	Hypothetische gradiëntzone	/	Digitaal (M.Verhoeven et.al.)	/	/
30	Scheema	Schema	Beslissingshefboom verder onderzoek		Digitaal (CGP)	/	/
31	Plan	Kadasterplan	Locatie onderzoeksterrein vervolgonderzoek	1:1000	Digitaal (Qgis/Geopunt)	8/05/2018	/
32	Plan	Proefputten- en proefsleuvenplan	PP op BT	1:400	Digitaal (ACAD, Aron bvba)	2/08/2018	BIJLAGE 8
33	Plan	Proefputten- en proefsleuvenplan	PP op OT	1:400	Digitaal (ACAD, Aron bvba)	2/08/2018	BIJLAGE 9
34	Kaart	Proefputten- en proefsleuvenplan	PP op DHM	1:1500	Digitaal (ARON/Qgis/Geopunt)	2/08/2018	/
PLANNEN (BIJLAGEN)							
2	Plan	Kadasterplan	Perceelsgrenzen en nummers	1.1000	Digitaal (CADGIS)	8/05/2018	BIJLAGE 2
4	Plan	Inplantingsplan	BT	1.400	Digitaal (ACAD, Ar-te Architecten/ARON bvba)	14/05/2018	BIJLAGE 4
5a	Plan	Ontwerpplan	Nieuwbouw inplanting		Digitaal (Ar-te Architecten)	27/04/2018	BIJLAGE 5a
5b	Plan	Ontwerpplan	Gevel Vanden Tymplestraat		Digitaal (Ar-te Architecten)	27/04/2018	BIJLAGE 5b
5c	Plan	Ontwerpplan	Gevel Diestsestraat		Digitaal (Ar-te Architecten)	27/04/2018	BIJLAGE 5c
5d	Plan	Ontwerpplan	Snedeblok		Digitaal (Ar-te Architecten)	27/04/2018	BIJLAGE 5d
6	Plan	KLIP	Aanwezige nutsleidingen	1:400	Digitaal (Autocad/Aron)	14/05/2018	BIJLAGE 6
8	Plan	Proefputten- en proefsleuvenplan	PP op BT	1:400	Digitaal (ACAD, Aron bvba)	2/08/2018	BIJLAGE 8
9	Plan	Proefputten- en proefsleuvenplan	PP op OT	1:400	Digitaal (ACAD, Aron bvba)	2/08/2018	BIJLAGE 9

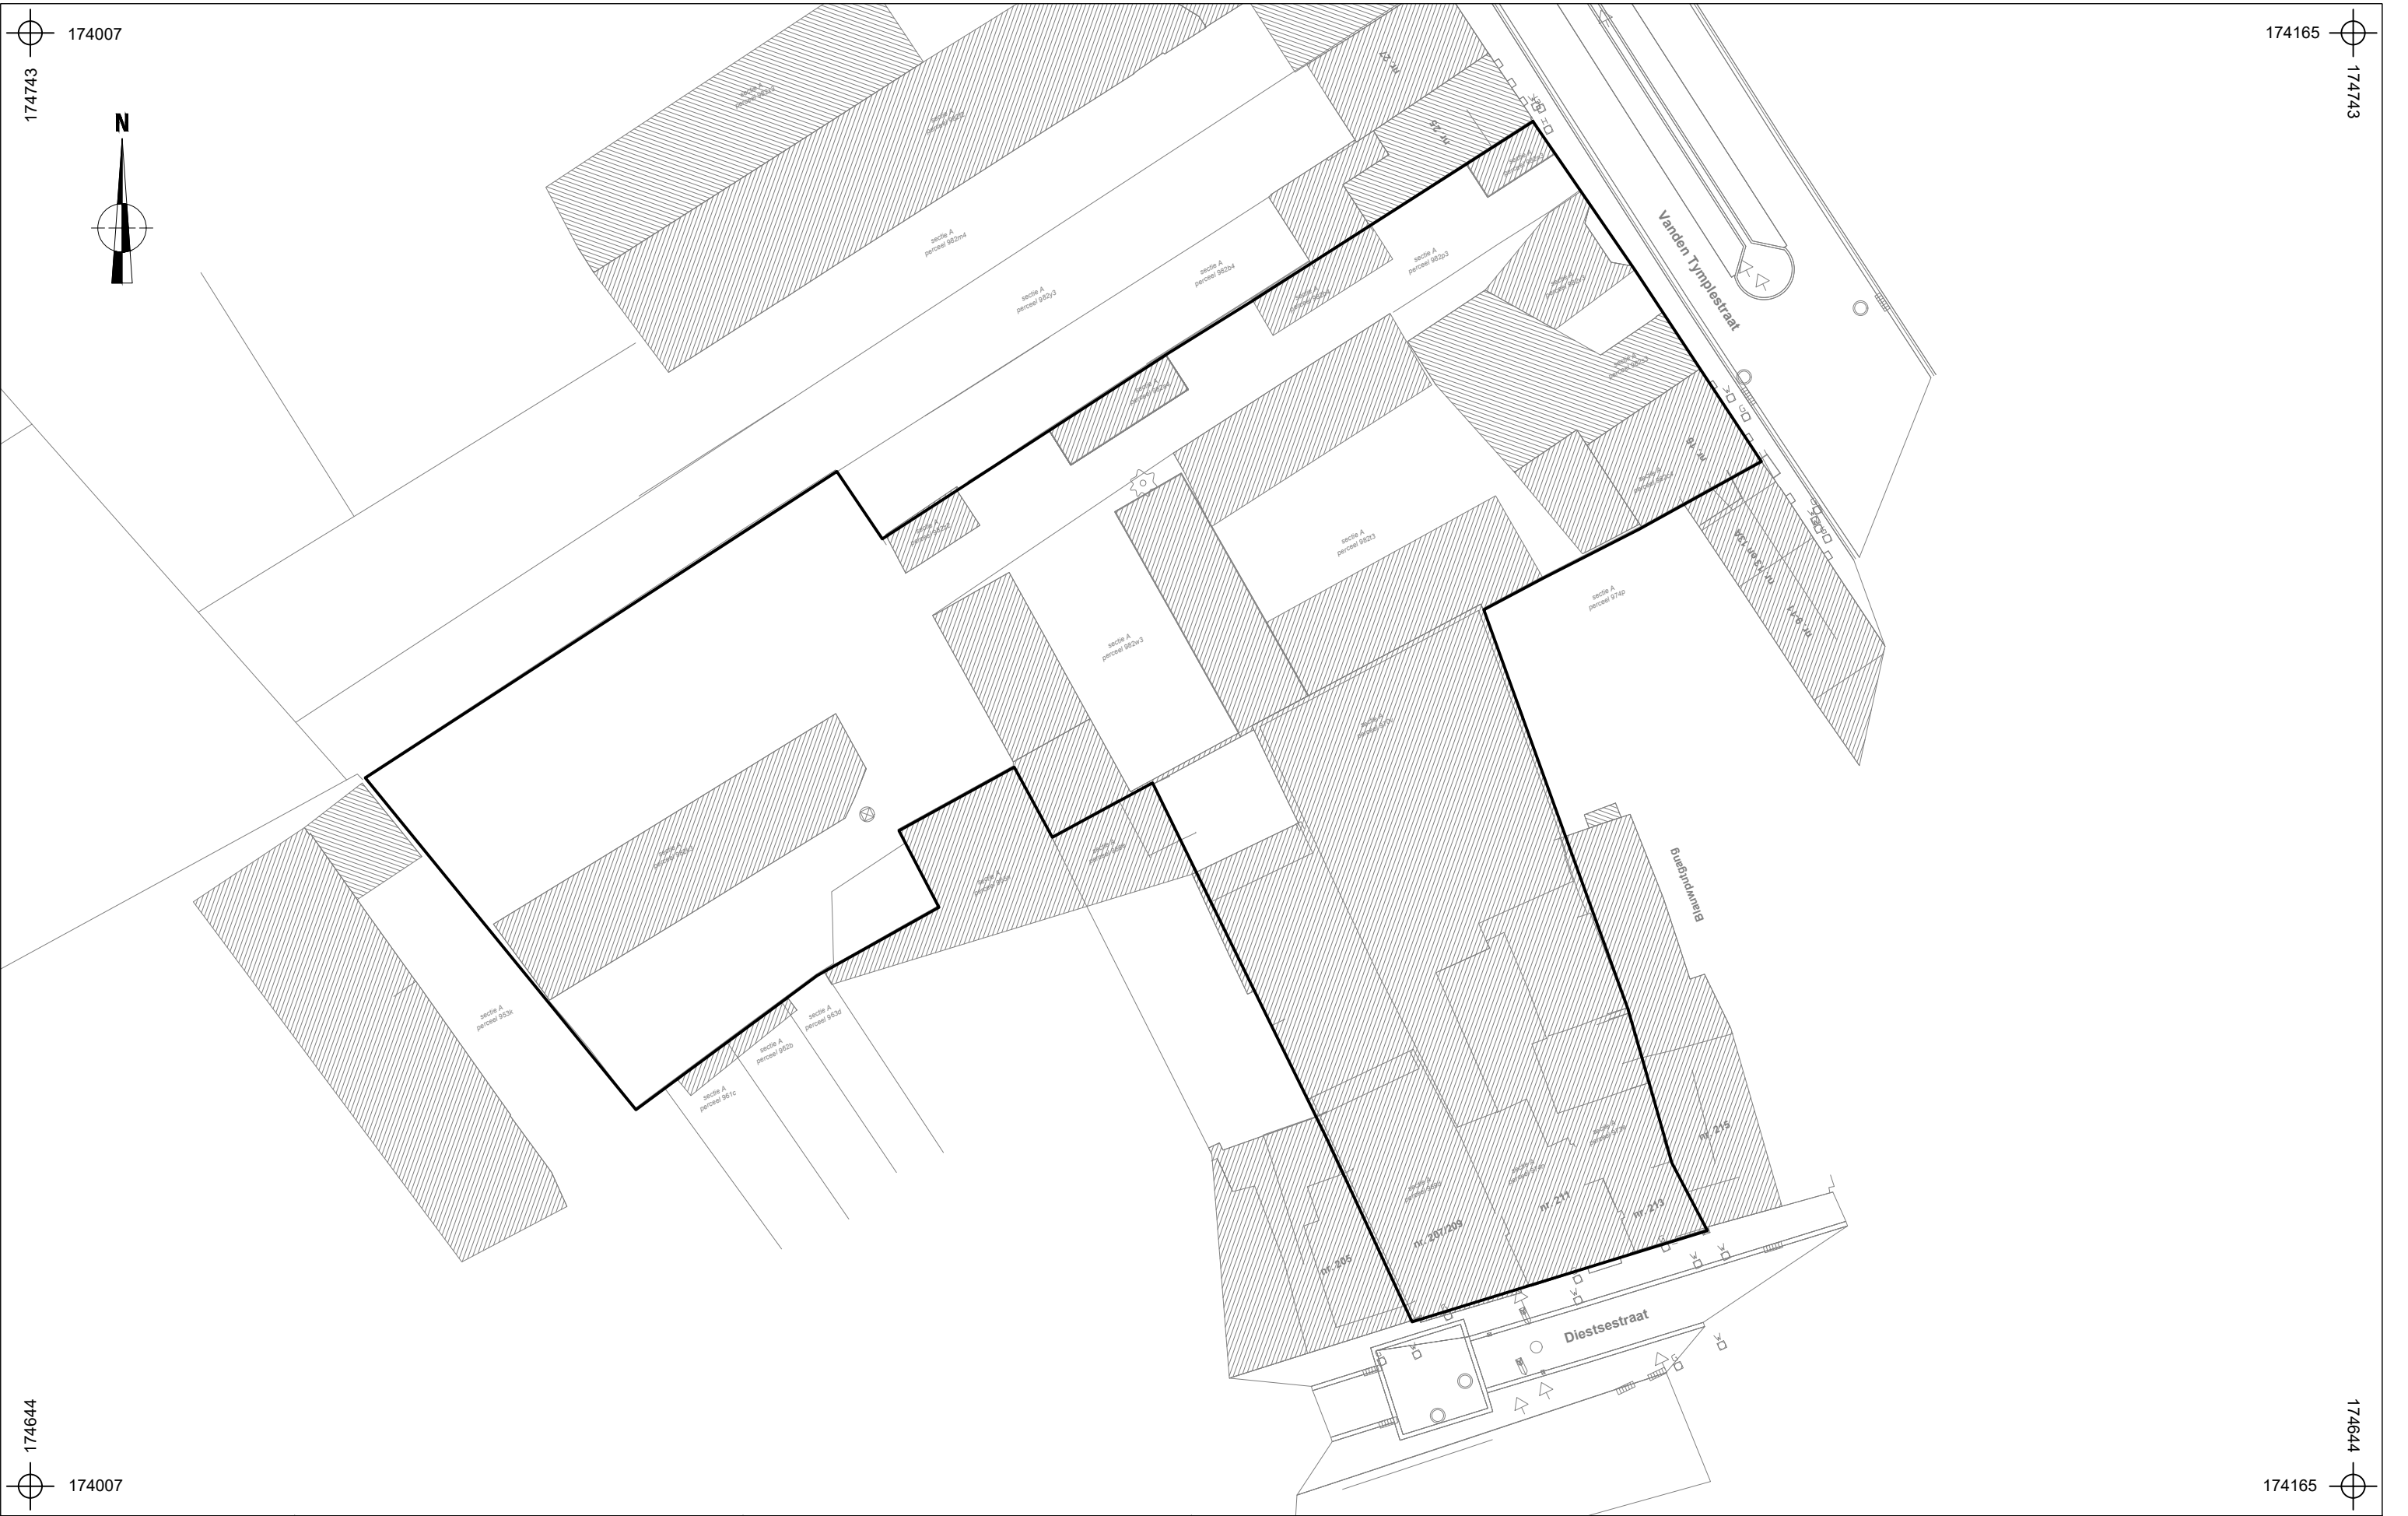

	2018E77 LE-18-VT		Onderwerp		Datum		Legende			
	Bestaande toestand		Mei 2018				Projectgebied			
	Leuven - Vanden Tymplestraat		Schaal		0		20 m			
			1 : 400							

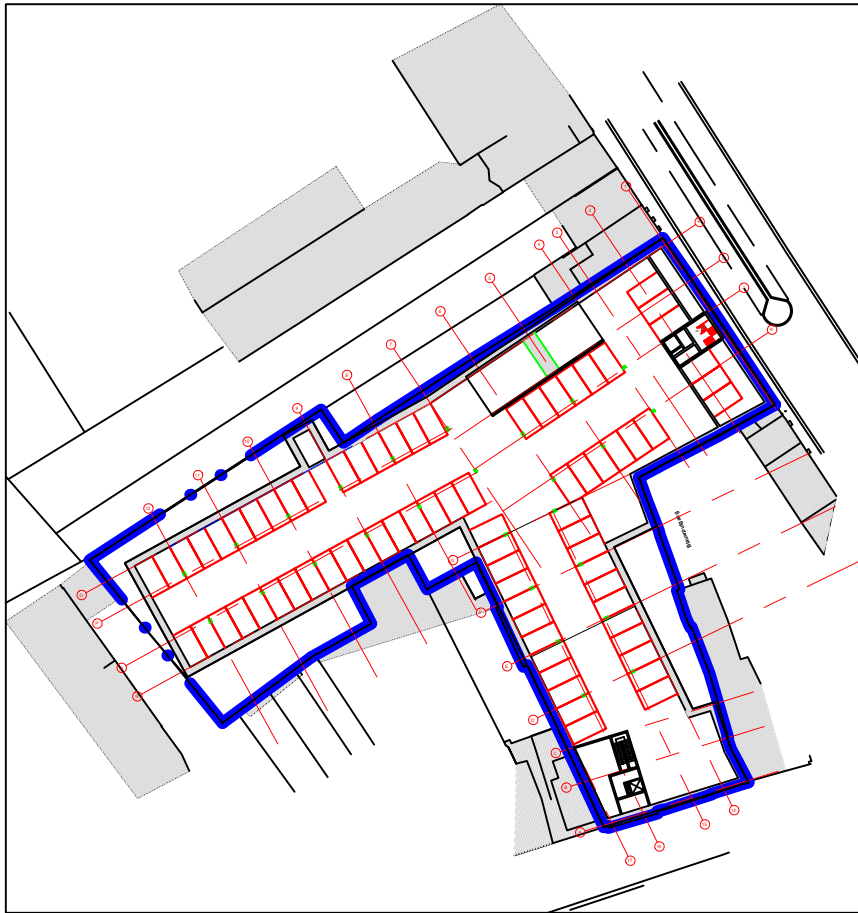


-3

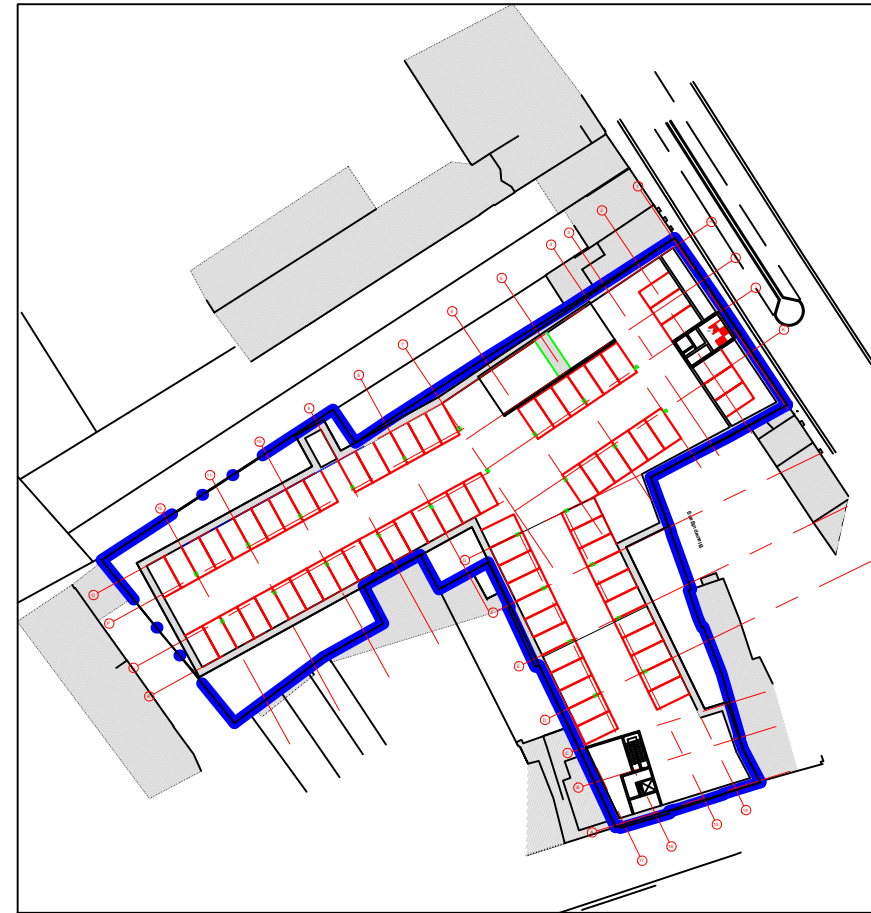


-2




-1

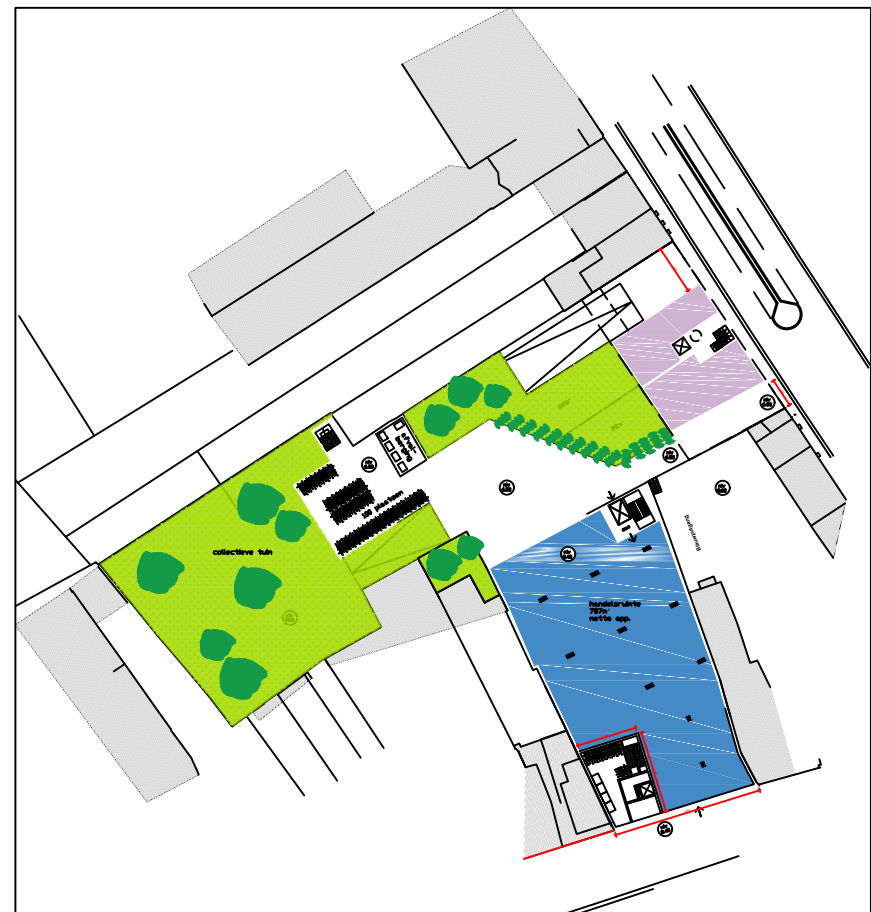


00

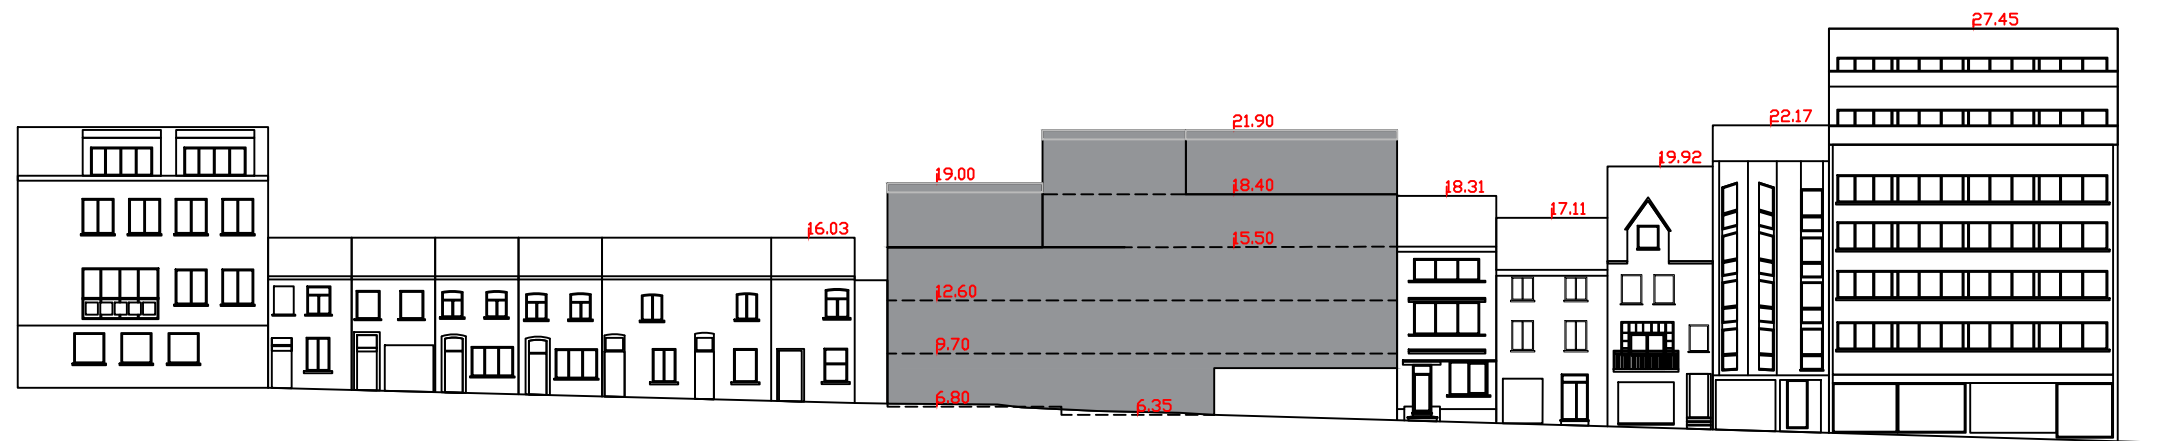


0 peil

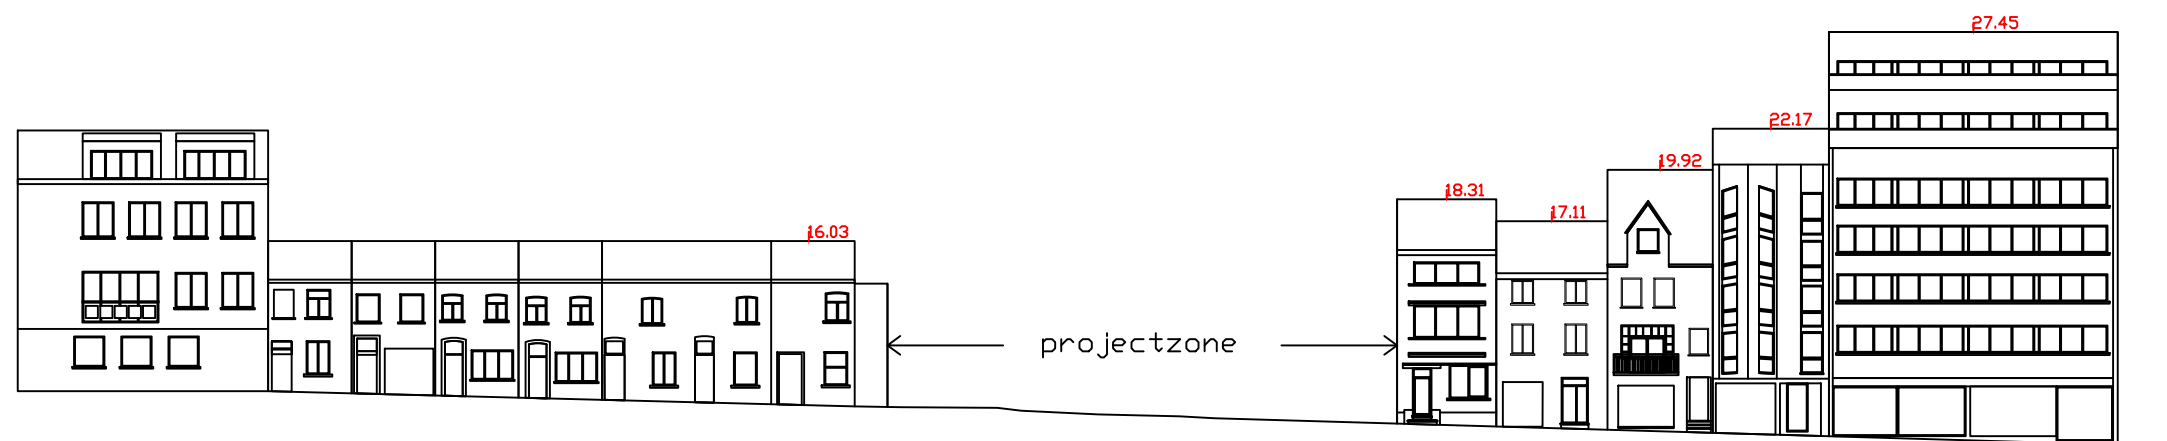


0 peil

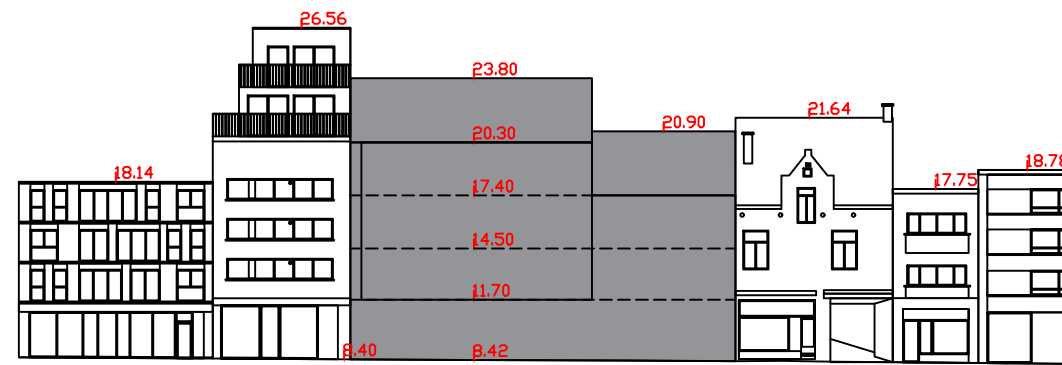

0 peil

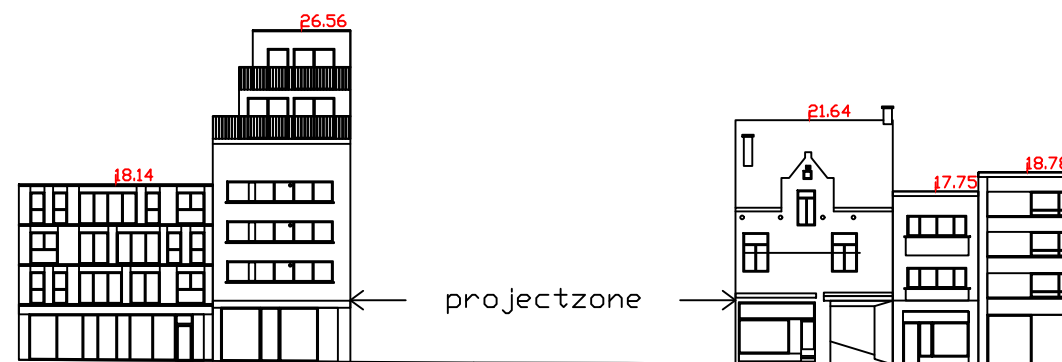

0 peil

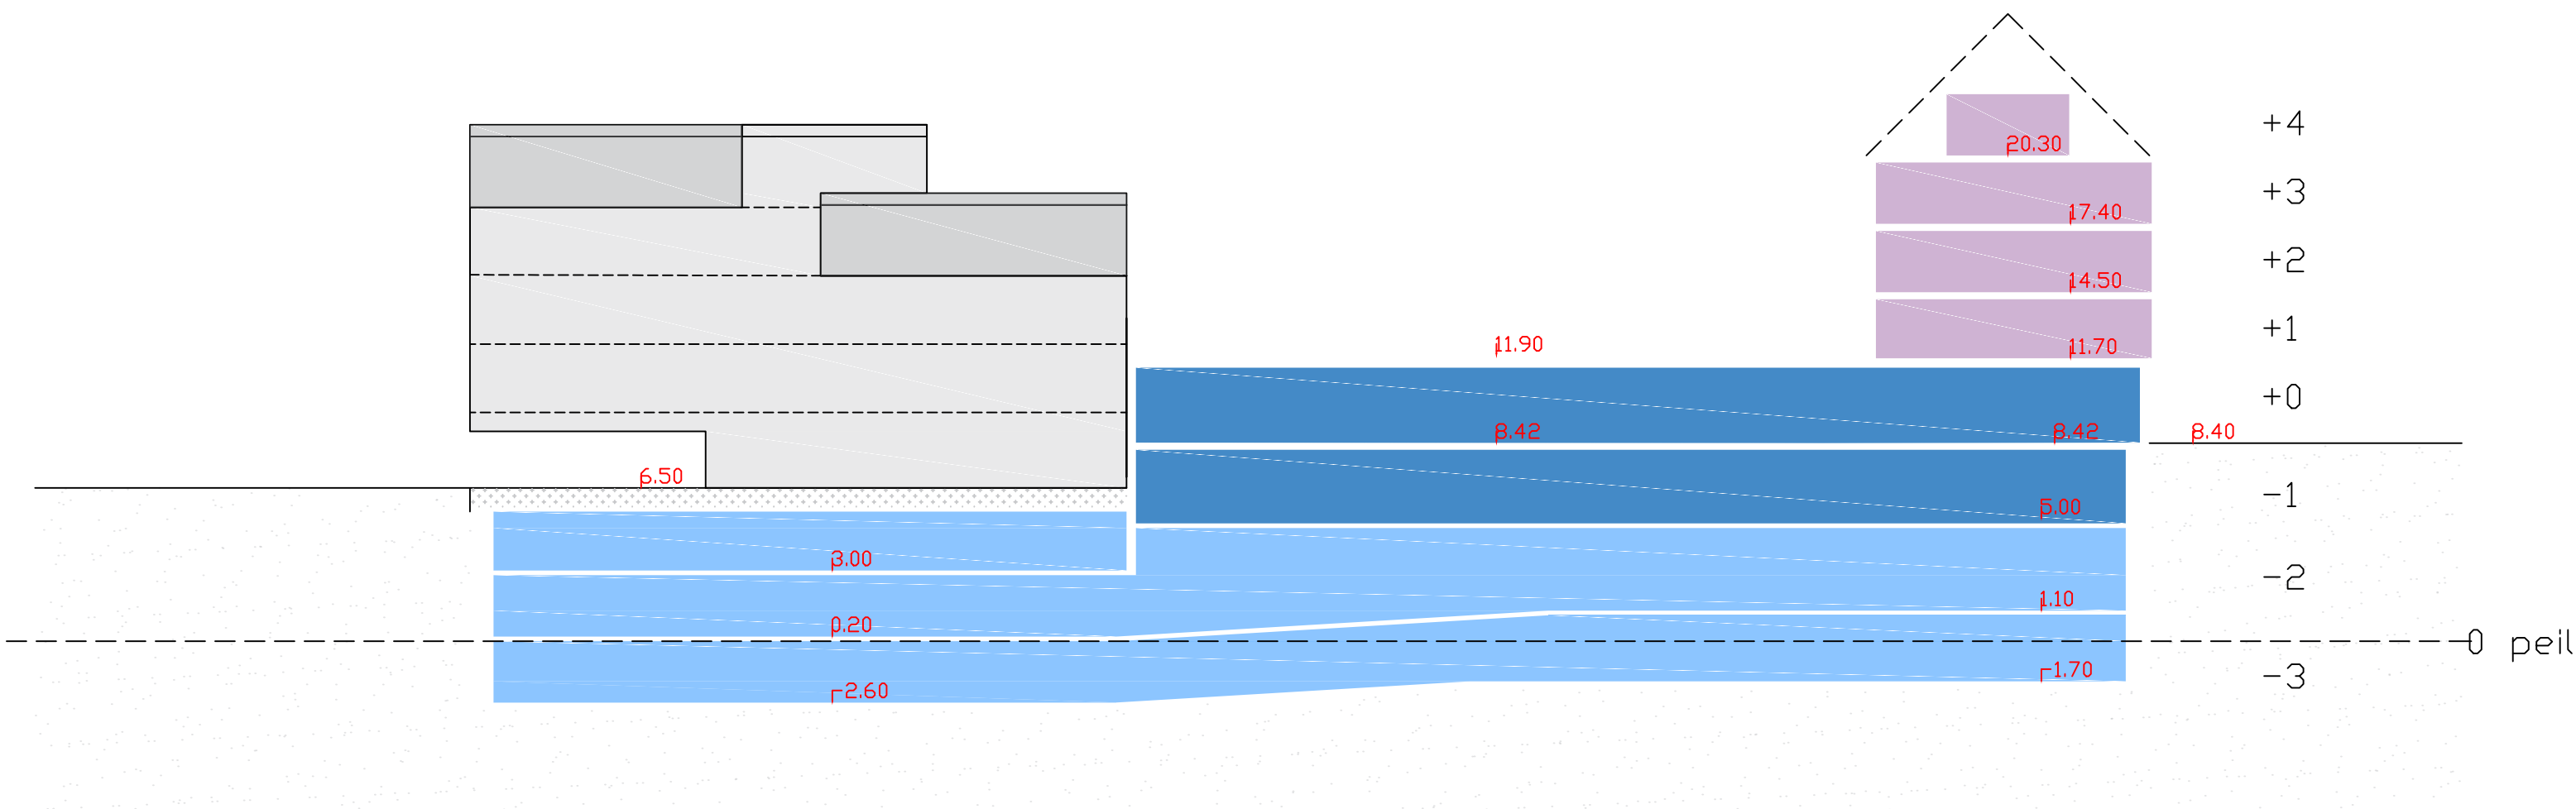



Afb. 1: Zicht op de gevels, Diestsestraat 207-211, uit ZW



Afb. 2: Zicht op de gevel, Diestsestraat 213, uit ZZO




Afb. 3: Zicht op achterliggende hangar thv Diestsestraat 211, uit ZZO.



Afb. 4: Zicht op de gevel, Vanden Tymplestraat 15, uit ZO



Afb. 5: Zicht op achterliggende terrein, uit O

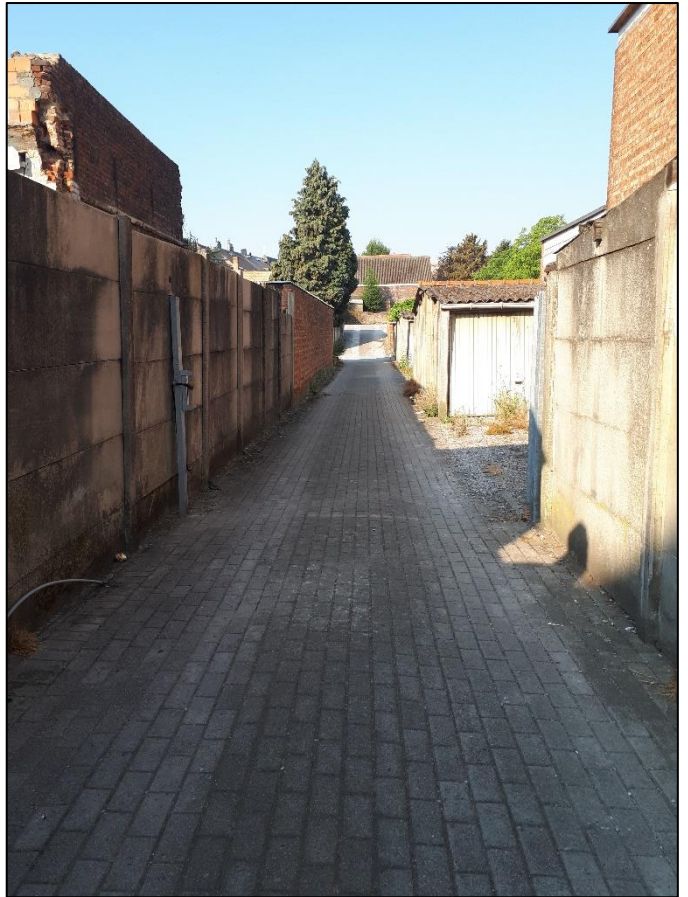

Afb. 6: Zicht op inrit naar achterliggende parking, uit O



Afb. 7: Zicht op het achterliggende parkeerterrein, uit N.



Afb. 8: Zicht op achterliggende terrein, uit O



Afb. 9: Zicht op het achterliggende parkeerterrein, uit O.



Afb. 10: Kelder onder Diestsestraat 207-209. Niet aangeduid op plan.



Afb. 11: Kelder onder Diestsestraat 207-209. Niet aangeduid op plan.



Afb. 12: Kelder onder Diestsestraat 211. Niet aangeduid op plan.



	2018E77 LE-18-VT	Onderwerp	Datum	Legende			
	Leuven - Vanden Tymplestraat	Inplantingsplan proefputten/sleuven op bestaande toestand	Augustus 2018	 Projectgebied	 Watergroep Water	 Telenet Telecommunications	 Vermoedelijke kelders
		Schaal 1 : 400		 Eandis OilGasChemicals	 Proximus Telecommunications	 Proefsleuf	
				 Eandis Electricity	 Eandis Telecommunications	 Proefput	



 2018E77 LE-18-VT Leuven - Vanden Tymplestraat	Onderwerp	Datum	Legende			
	Inplantingsplan proefputten/sleuven op ontworpen toestand	Augustus 2018	 Projectgebied	 Ontwerp		
	Schaal	0 20 m	 Proefsleuf			
	1 : 400		 Proefput			

