



Titel plan:

Plan met aanduiding van de uitgevoerde boringen en peilbuizen

Legende

Terreinkenmerken

- Huidige kadastrale perceelgrens
- Voormalige kadastrale perceelgrens tot 12/2017
- Voormalige kadastrale perceelsgrens voor 2011

Staalname

- plaats en nummer boring OBO Ecolas 2000
- plaats en nummer peilbuis OBO Ecolas 2000
- plaats en nummer boring OBO Ecolas 2005
- plaats en nummer peilbuis OBO Ecolas 2005
- plaats en nummer boring BBO Ecolas 2006
- plaats en nummer peilbuis BBO Ecolas 2006
- plaats en nummer gestaaakte boringen BBO Ecolas 2006

EEV dd 3/2011, ABO
 Afgegraven zone



Wandmonster
 Bodemonmonster

- boring OBO
- peilbuis (snijdend) OBO

Oriënterend & beschrijvend bodemonderzoek dd 11/2011:

- boring OBO
- peilbuis (snijdend) OBO
- peilbuis (niet-snijdend) OBO
- bestaande peilbuis
- boring BBO
- peilbuis (niet-snijdend) BBO

Verkennd bodemonderzoek Uniersoil 11/12/2012:

- slibstaal

Oriënterend bodemonderzoek dd 2016:

- boring

Oriënterend bodemonderzoek dd 2017-2018:

- boring
- peilbuis

Vermoedelijke grondwaterstromingsrichting

Fotoreportage

Opnameringting foto + nr




Getekend door:
 Eve Daelman


Projecting.:
 Hannelore Six

Datum: 30/08/2018

Refnr.: 22239_R1_P01/v7

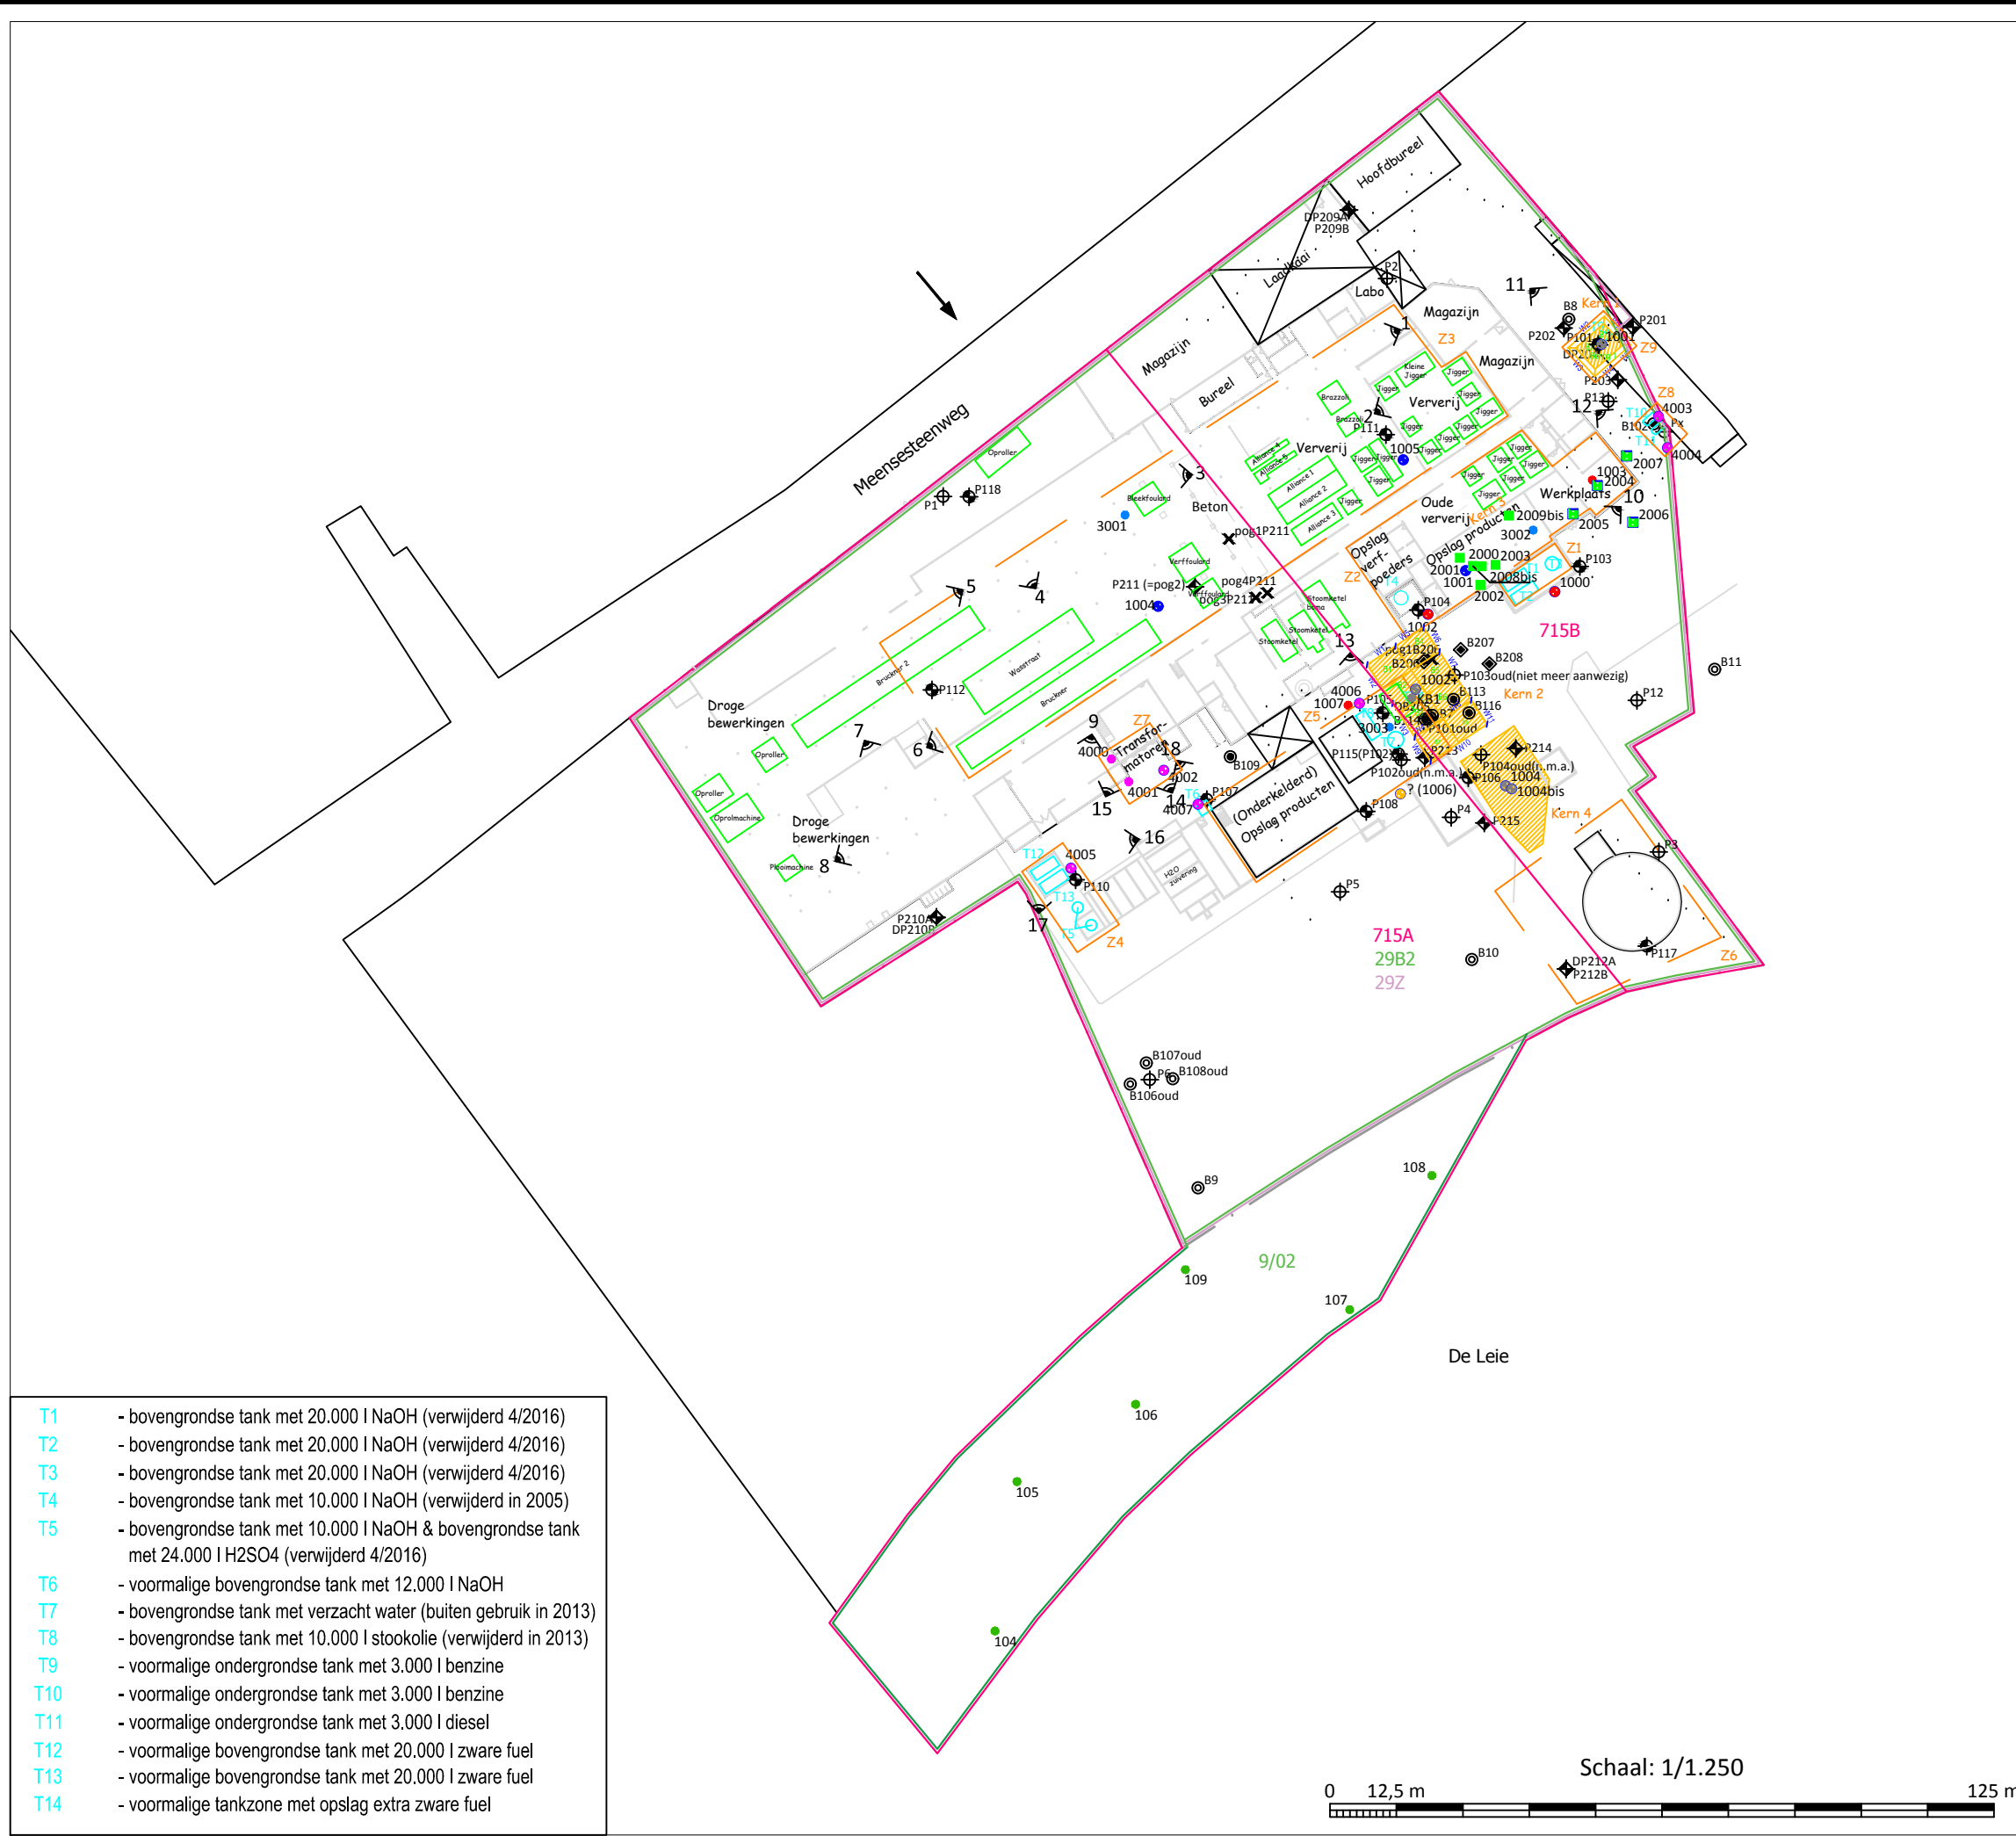

- T1 - bovengrondse tank met 20.000 l NaOH (verwijderd 4/2016)
- T2 - bovengrondse tank met 20.000 l NaOH (verwijderd 4/2016)
- T3 - bovengrondse tank met 20.000 l NaOH (verwijderd 4/2016)
- T4 - bovengrondse tank met 10.000 l NaOH (verwijderd in 2005)
- T5 - bovengrondse tank met 10.000 l NaOH & bovengrondse tank met 24.000 l H2SO4 (verwijderd 4/2016)
- T6 - voormalige bovengrondse tank met 12.000 l NaOH
- T7 - bovengrondse tank met verzacht water (buiten gebruik in 2013)
- T8 - bovengrondse tank met 10.000 l stookolie (verwijderd in 2013)
- T9 - voormalige ondergrondse tank met 3.000 l benzine
- T10 - voormalige ondergrondse tank met 3.000 l benzine
- T11 - voormalige ondergrondse tank met 3.000 l diesel
- T12 - voormalige bovengrondse tank met 20.000 l zware fuel
- T13 - voormalige bovengrondse tank met 20.000 l zware fuel
- T14 - voormalige tankzone met opslag extra zware fuel

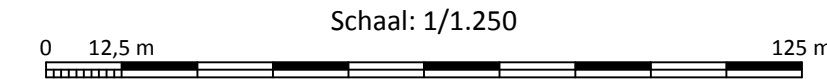

Schaal: 1/1.250