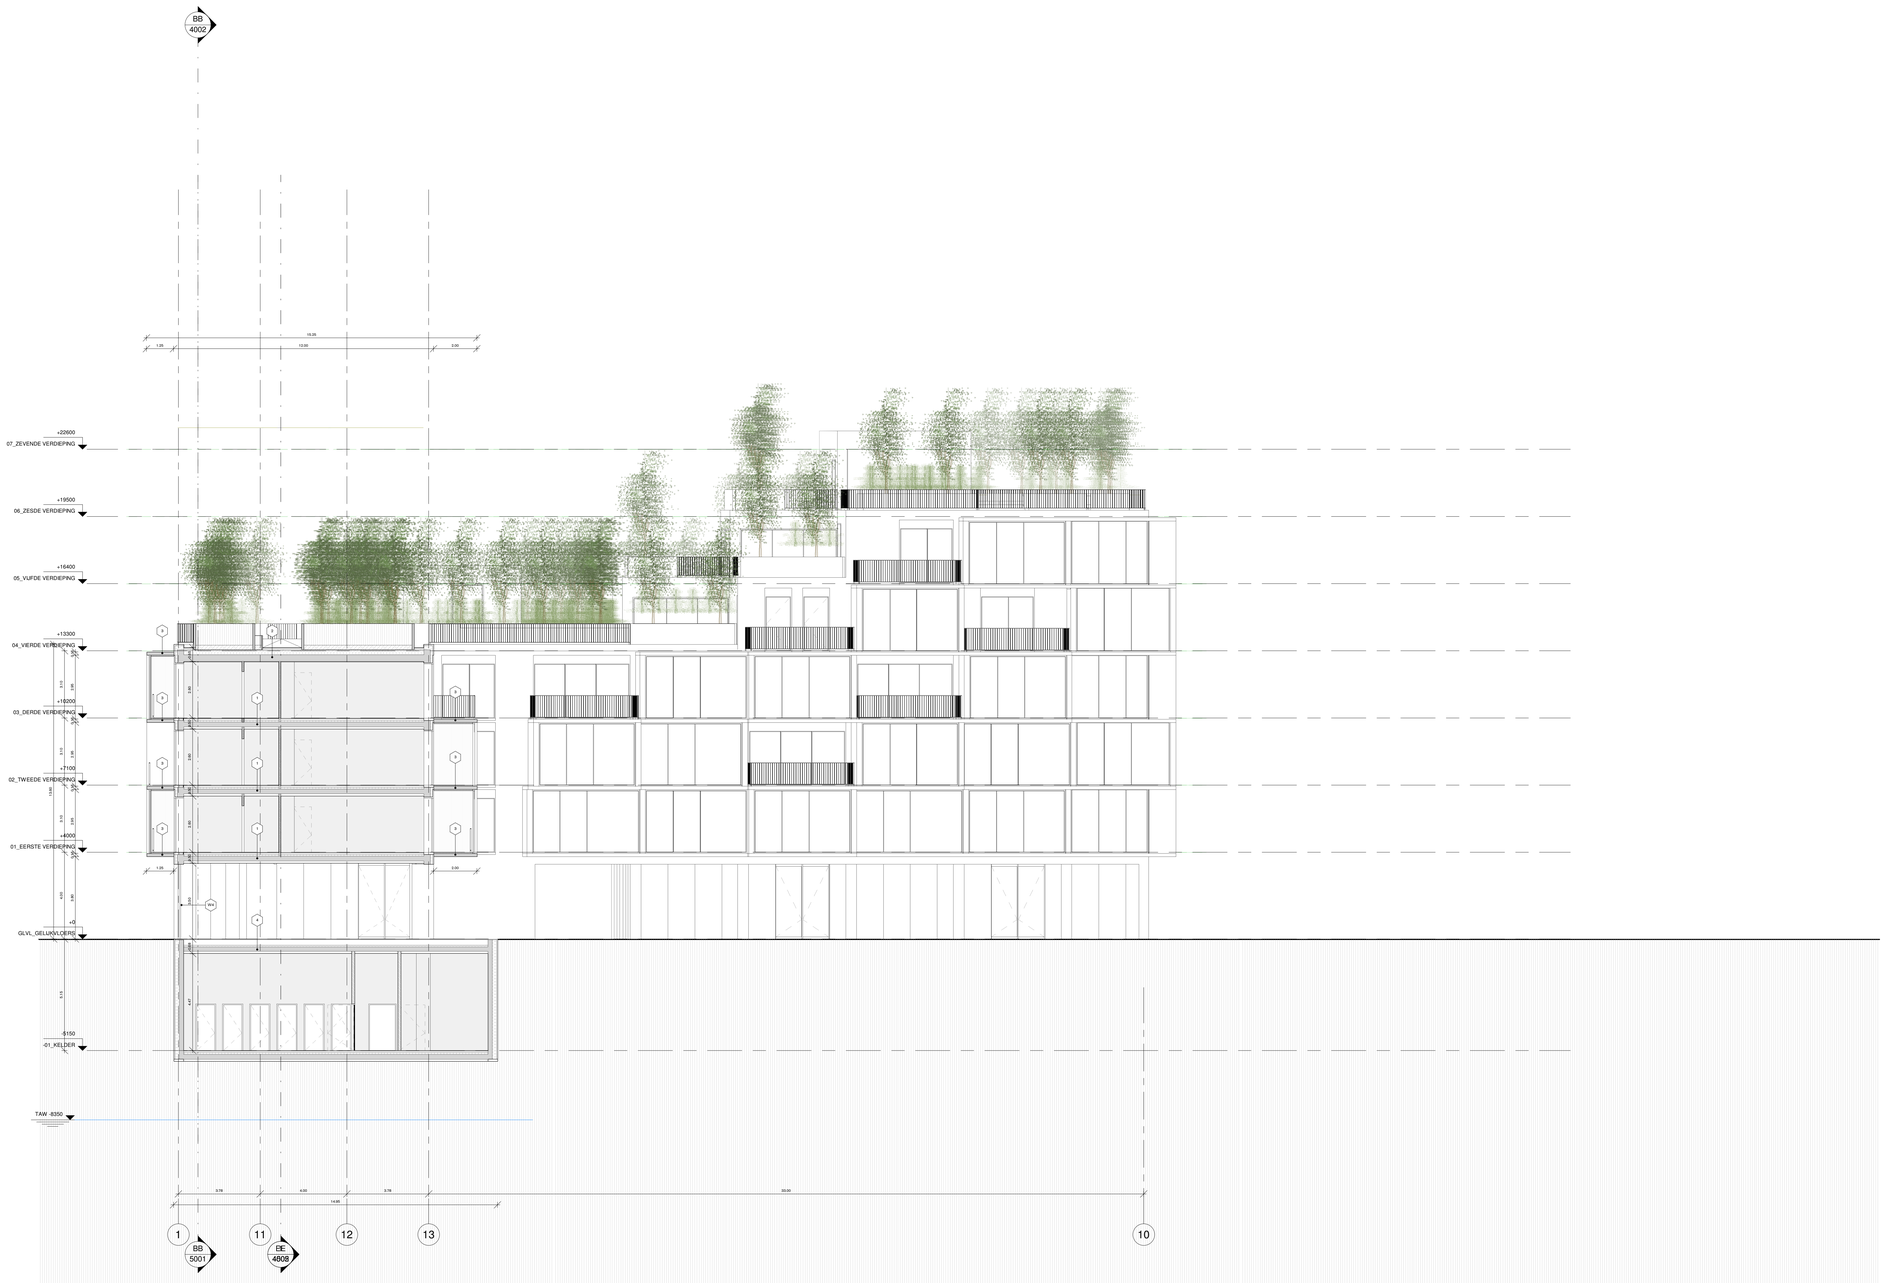

Titel : **BA_nieuwbouw B20_S_N_03_Snede CC**

Bouwheer
Triple Living

Triple Living nv
Jan Van Gentstraat 7, bus 501
2000 Antwerpen
TEL +32 03 336 00 00
www.triple-living.be

Project
Antwerpen Nieuw Zuid Striga 4 Blok 20

0 1 2 3 4 5 [m]
SCHAAL 1 : 100

Schaal : 1 : 100
Project nummer : TRL B20A.04
Fase : BOUWAANVRAAG
Datum :

Nummer tekening
4003

Project door
STEFANO BOERI ARCHITETTI

Stefano Boeri Architetti
via Gaetano Donizetti, 4
20122 Milano
t +39 0255014101
f +39 0236769185

Door:

WW-SBA-ZOZ-ZZ-M3-A5