



ARON bvba
Archeologisch Projectbureau

RAPPORT 647

Archeologienota

Zonhoven, Beringersteenweg Uitbreiding van een industriezone

Bijlagen

Hanne De Langhe, Petra Driesen & Thomas Himpe
Augustus 2018



BIJLAGEN

Bijlage 1: Periodentabel A4

Bijlage 2: Kadasterplan

Bijlage 3: Afbeeldingenlijst


Bijlage 4: Ontwerpplan

Bijlage 5: Doorsnede

Bijlage 6: Overzichtsplan aanwezige nutsleidingen op bestaande toestand (BT)

Bijlage 7: Proefsleuvenplan op bestaande toestand (BT)

Bijlage 8: Proefsleuvenplan op ontworpen toestand (OT)

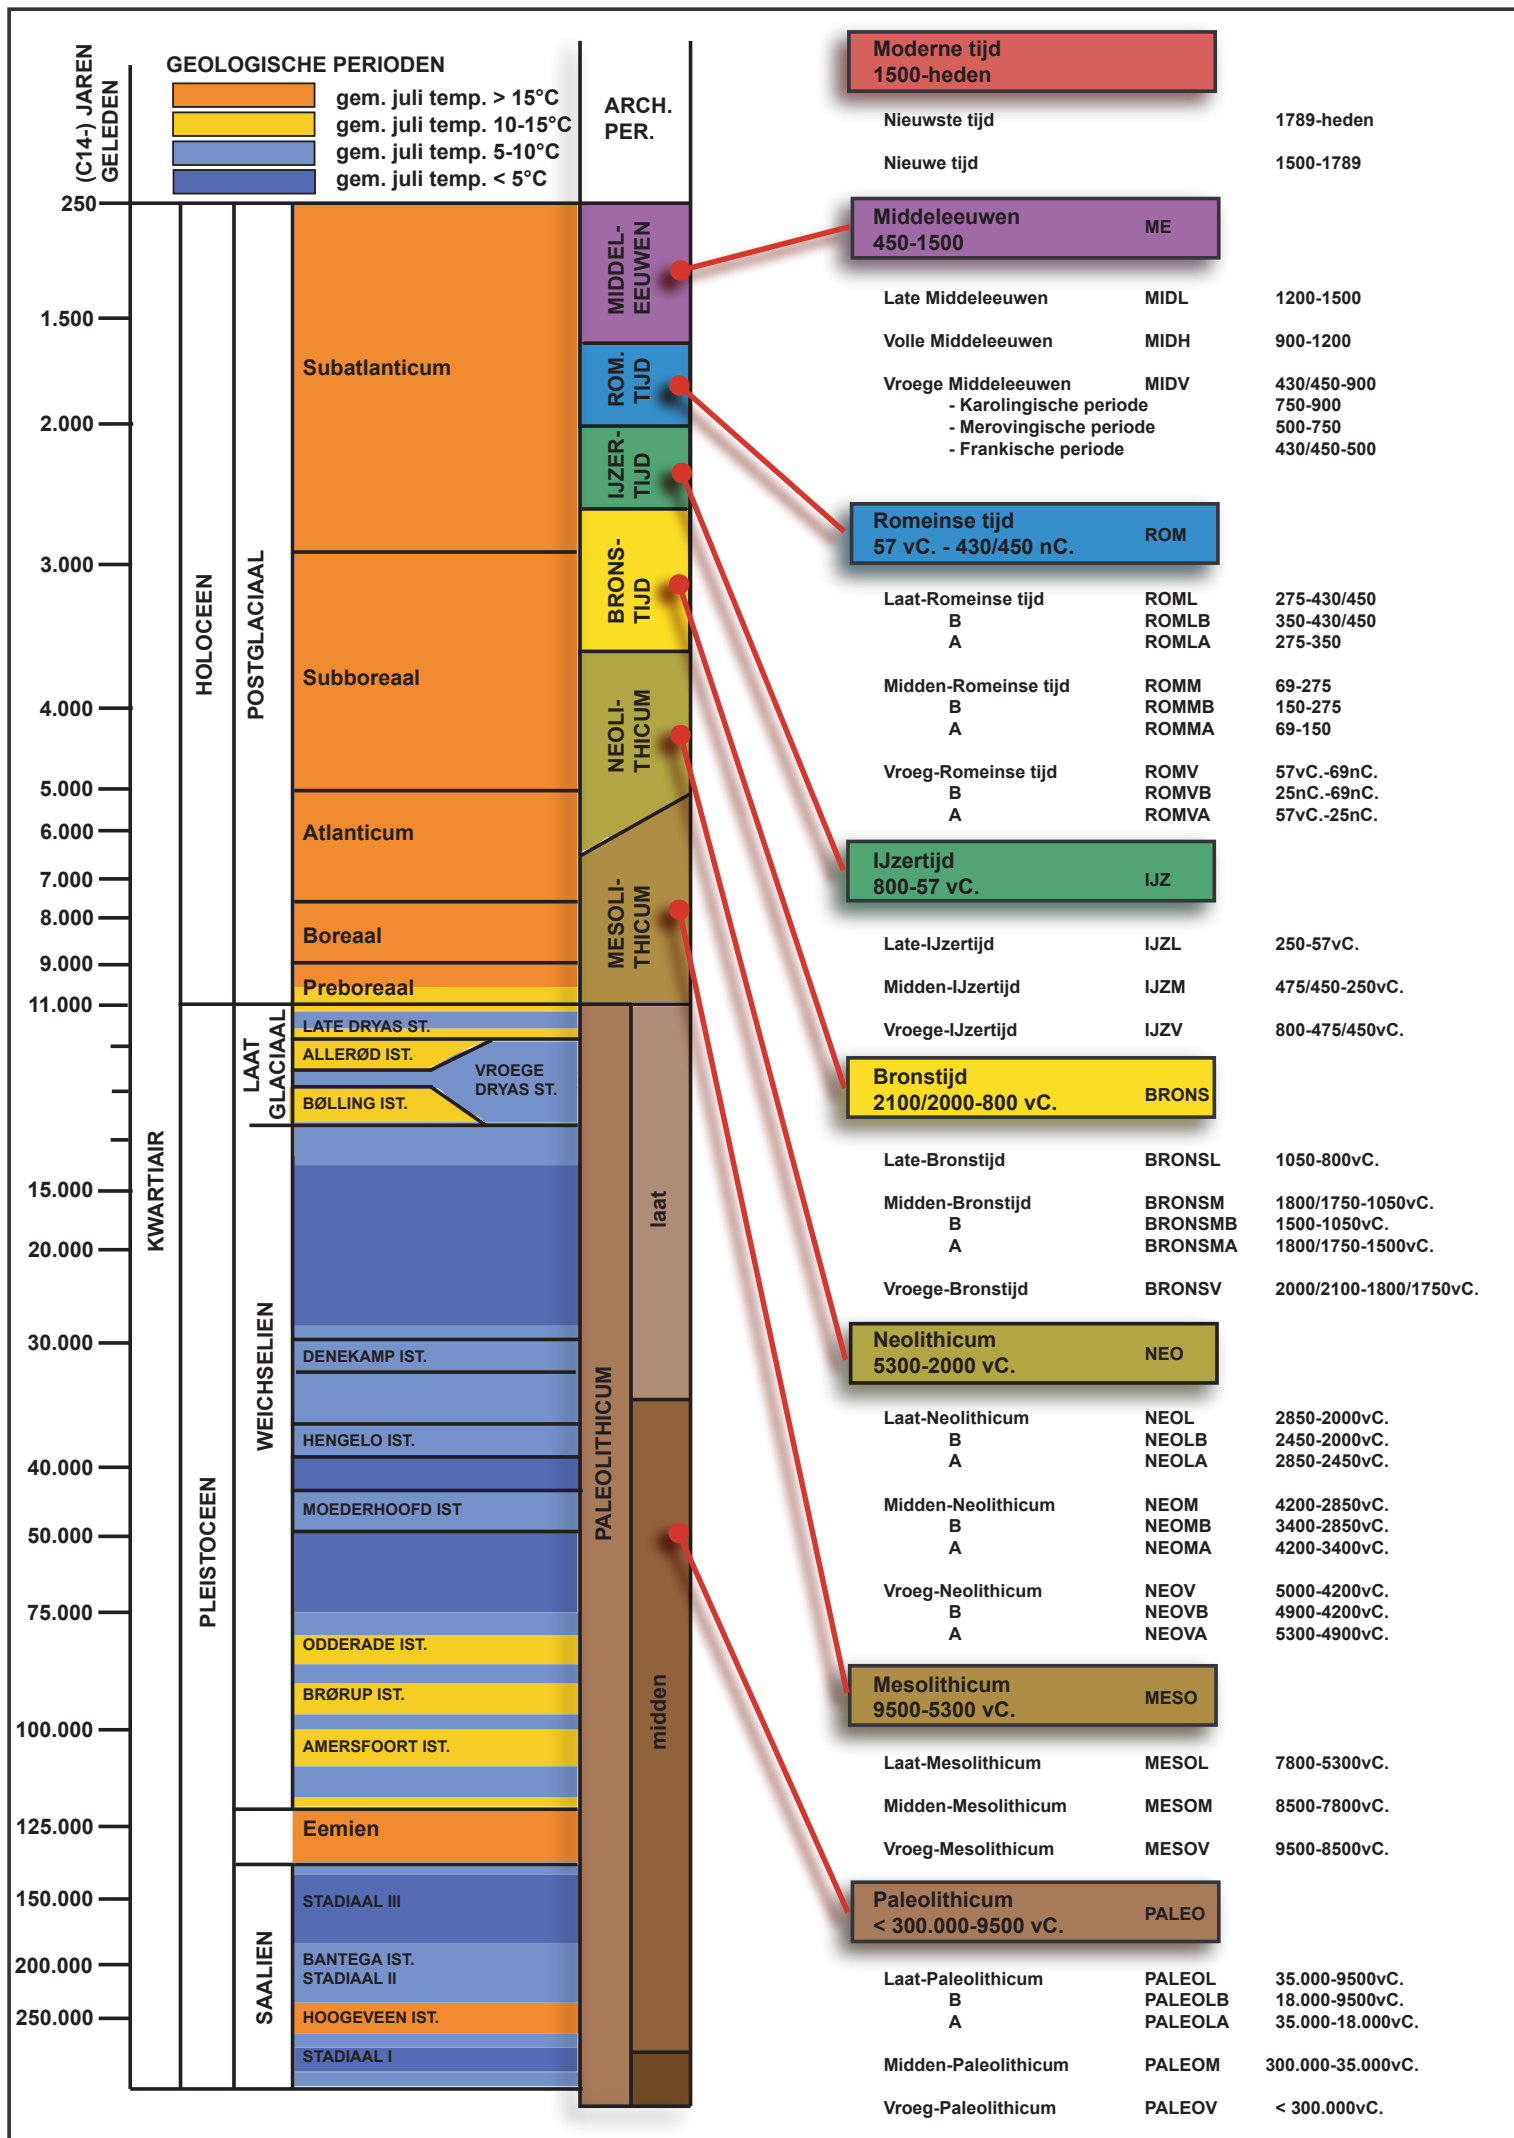


ARON bvba
Archeologisch projectbureau
Neremweg 110 - 3700 Tongeren

Site: Zonhoven, Beringersteenweg

Projectnr ARON: ZO-18-BEAN
Projectcode onderzoek: 2018H142

Bron: QGIS/Geopunt 16/08/2018
Digitaal plan, aanmaatschaal 1:2000

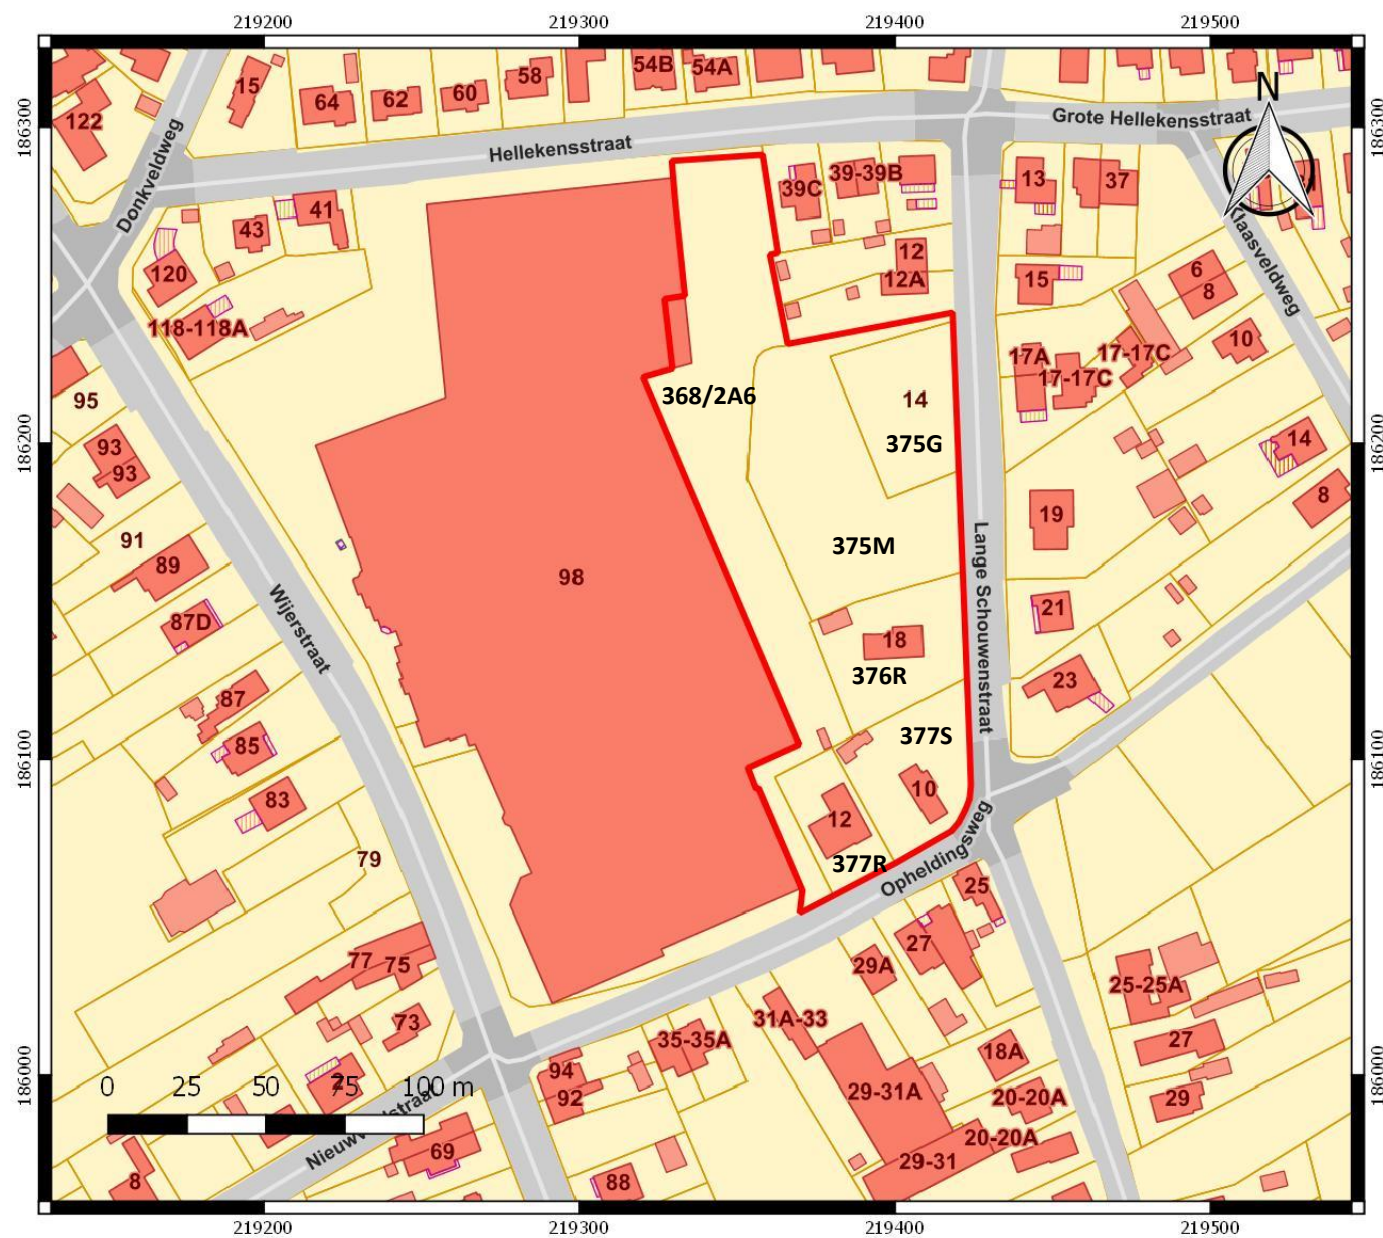


Nr	Type	Soort	Onderwerp	Aanmaakschaal	Aanmaakwijze	Aanmaakdatum	Opmerking
1	Plan	Kadaster	Locatie onderzoeksterrein	1:2000	Digitaal (Qgis/Geopunt)	16/08/2018	Bijlage 2
2	Kaart	Topografische kaart	Locatie onderzoeksterrein	1:7500	Digitaal (Qgis/Cartoweb)	16/08/2018	/
3	Plan	Ontwerpplan	Geplande werken	1:500	Digitaal (HVC Architecten)	22/08/2018	Bijlage 4
4	Foto	Orthofoto	Huidige toestand	1:2000	Digitaal (Qgis/Geopunt)	16/08/2018	/
5	Kaart	Bodembedekkingskaart	Bodemgebruik in 2012	1:5000	Digitaal (Qgis/Geopunt)	16/08/2018	/
6	Plan	Digitaal hoogtemodel	DHM overzicht	1:20 000	Digitaal (Qgis/Geopunt)	16/08/2018	/
7	Plan	Digitaal hoogtemodel (detail)	DHM terrein	1:1500	Digitaal (Qgis/Geopunt)	16/08/2018	/
8	Plan	Kadasterplan met hoogteprofielen	Situering en hoogteprofielen	1:2000	Digitaal (Qgis/Geopunt)	16/08/2018	/
9	Kaart	Tertiairgeologische kaart	Tertiaire ondergrond	1:7500	Digitaal (Qgis/Geopunt)	16/08/2018	/
10	Kaart	Quartaairprofietypekaart	Quartaire ondergrond	1:7500	Digitaal (Qgis/Geopunt)	16/08/2018	/
11	Kaart	Bodemkaart	Verschillende bodems	1:7500	Digitaal (Qgis/Geopunt)	16/08/2018	/
12	Kaart	Potentiële bodemerosiekaart	Bodemerosie per perceel in 2018	1:7500	Digitaal (Qgis/Geopunt)	16/08/2018	/
13	Kaart	Historische kaart	Ferrariskaart	1:7500	Digitaal (Qgis/Geopunt)	16/08/2018	/
14	Kaart	Historische kaart	Atlas der buurtwegen	1:3500	Digitaal (Qgis/Geopunt)	16/08/2018	/
15	Kaart	Historische kaart	Topografische kaart Vandermaelen	1:7500	Digitaal (Qgis/Geopunt)	16/08/2018	/
16	Kaart	Historische kaart	Topografische kaart uit 1873	1:5000	Digitaal (Qgis/Cartesius)	16/08/2018	/
17	Kaart	Historische kaart	Topografische kaart uit 1904	1:5000	Digitaal (Qgis/Cartesius)	16/08/2018	/
18	Kaart	Historische kaart	Topografische kaart uit 1969	1:5000	Digitaal (Qgis/Cartesius)	16/08/2018	/
19	Foto	Orthofoto	Orthofoto 1971	1:1500	Digitaal (Qgis/Geopunt)	16/08/2018	/
20	Kaart	Historische kaart	Topografische kaart uit 1981	1:5000	Digitaal (Qgis/Cartesius)	16/08/2018	/
21	Kaart	Historische kaart	Topografische kaart uit 1989	1:5000	Digitaal (Qgis/Cartesius)	16/08/2018	/
22	Foto	Orthofoto	Toestand in 1979-1990	1:2000	Digitaal (Qgis/Geopunt)	16/08/2018	/
23	Foto	Orthofoto	Toestand in 2005-2007	1:2000	Digitaal (Qgis/Geopunt)	16/08/2018	/
24	Foto	Orthofoto	Toestand in 2013	1:2000	Digitaal (Qgis/Geopunt)	16/08/2018	/
25	Plan	Centrale archeologische inventaris	Locaties en gebeurtenissen	1:10 000	Digitaal (Qgis/Geo.onroerenderfgoed.be)	16/08/2018	/
26	Plan	KLIP	Aanwezige nutsleidingen	1:600	Digitaal (Autocad/Aron)	16/08/2018	Bijlage 6
27	Schema	Tekening	Hypothetische gradiëntzone	Onbekend	Digitaal (M. Verhoeven et.al.)	Onbekend	/
28	Schema	Beslissingsboom	Afweging verder onderzoek	/	Digitaal (CGP)	Onbekend	/
29	Plan	Kadasterplan	Zone proefsleuvenonderzoek	1:1500	Digitaal (Qgis/Geopunt)	16/08/2018	/
30	Plan	Boorplan	Landschappelijke boringen op BT	1:600	Digitaal (Autocad/Aron)	16/08/2018	Bijlage 9

31	Plan	Boorplan	Landschappelijke boringen op OT	1:600	Digitaal (Autocad/Aron/HVC Architecten)	16/08/2018	Bijlage 10
32	Plan	Sleuvenplan	Sleuven op bestaande toestand (BT)	1:600	Digitaal (Autocad/Aron)	16/08/2018	Bijlage 7
33	Plan	Sleuvenplan	Sleuven op ontworpen toestand (OT)	1:600	Digitaal (Autocad/Aron/HVC Architecten)	16/08/2018	Bijlage 8
34	Plan	Doorsnede	Ontworpen toestand hal	1:200	Digitaal (HVC Architecten)	22/08/2018	Bijlage 5


- LEGENDE: INPLANTING
- NIEUWE GROENZONE
 - GROENBUFFER, BEPLANTING VOLGENS PLANOLOGISCH ATTEST
 - BESTAANDE GROENZONE
 - GRASDALLEN
 - KLINKERVERHARDING
 - ASFALTVERTHARDING
 - BETONVERTHARDING
 - NIEUWE GEBOUW
 - BESTAAND GEBOUW
 - OMLIGGENDE GEBOUWEN
 - BESTAANDE BOMEN EN STRUKEN
- PERCEELSGRENS
- - - - - GRENZEN INPLANTING




Beringersteenweg 98,
3520 ZONHOVEN
Afd. 3, Sie. F, Nr. 368-2/A/G, 368-2/D/5,
375/G, 375/M, 376/R, 377/R, 377/S
bestemming: woonwijk
gebruik: bebouwd

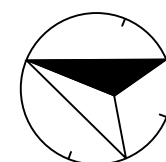

10m 20m

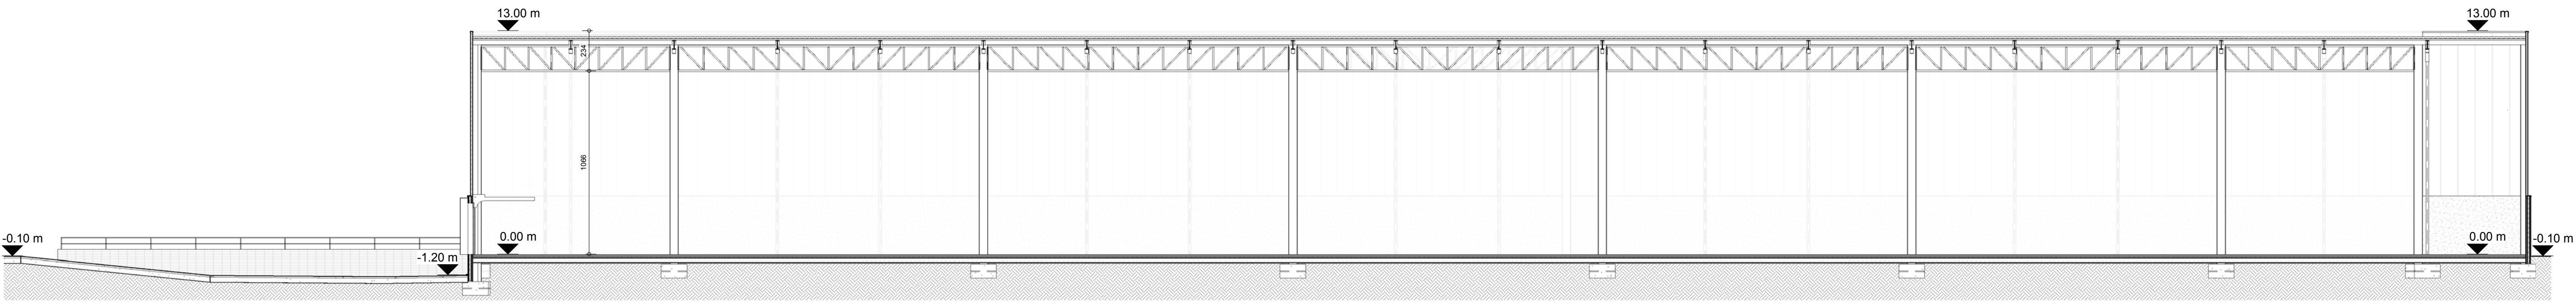

1 Doorsnede A
1 : 200

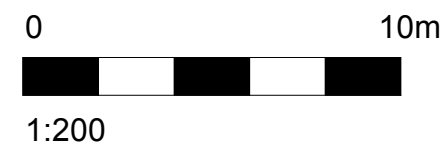


KONINGS N.V.

BOUWEN VAN EEN NIEUWE OPSLAGHAL

Doorsnede A

datum:	22/08/2018	plannr:	-
schaal:	1 : 200	index:	
projectcode:	KONI-160033	tekenaar:	pb/dvm



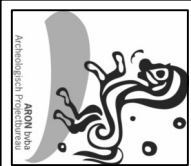

2018H142
ZO-18-BE
Zonhoven -
Beftingersteenweg

Orderwerp
Overzichtsplan KLIP-leidingen


Datum
Augustus 2018

Legende
Projectgebied
Electricity
OilGasChemicals

Sewer
Telecommunications
Cross Theme

Water


Schaal
1 : 600
0
30 m

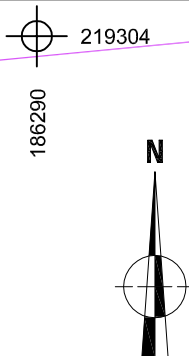


219304
062981

219304
350981





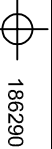

219452

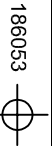


219452

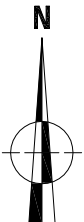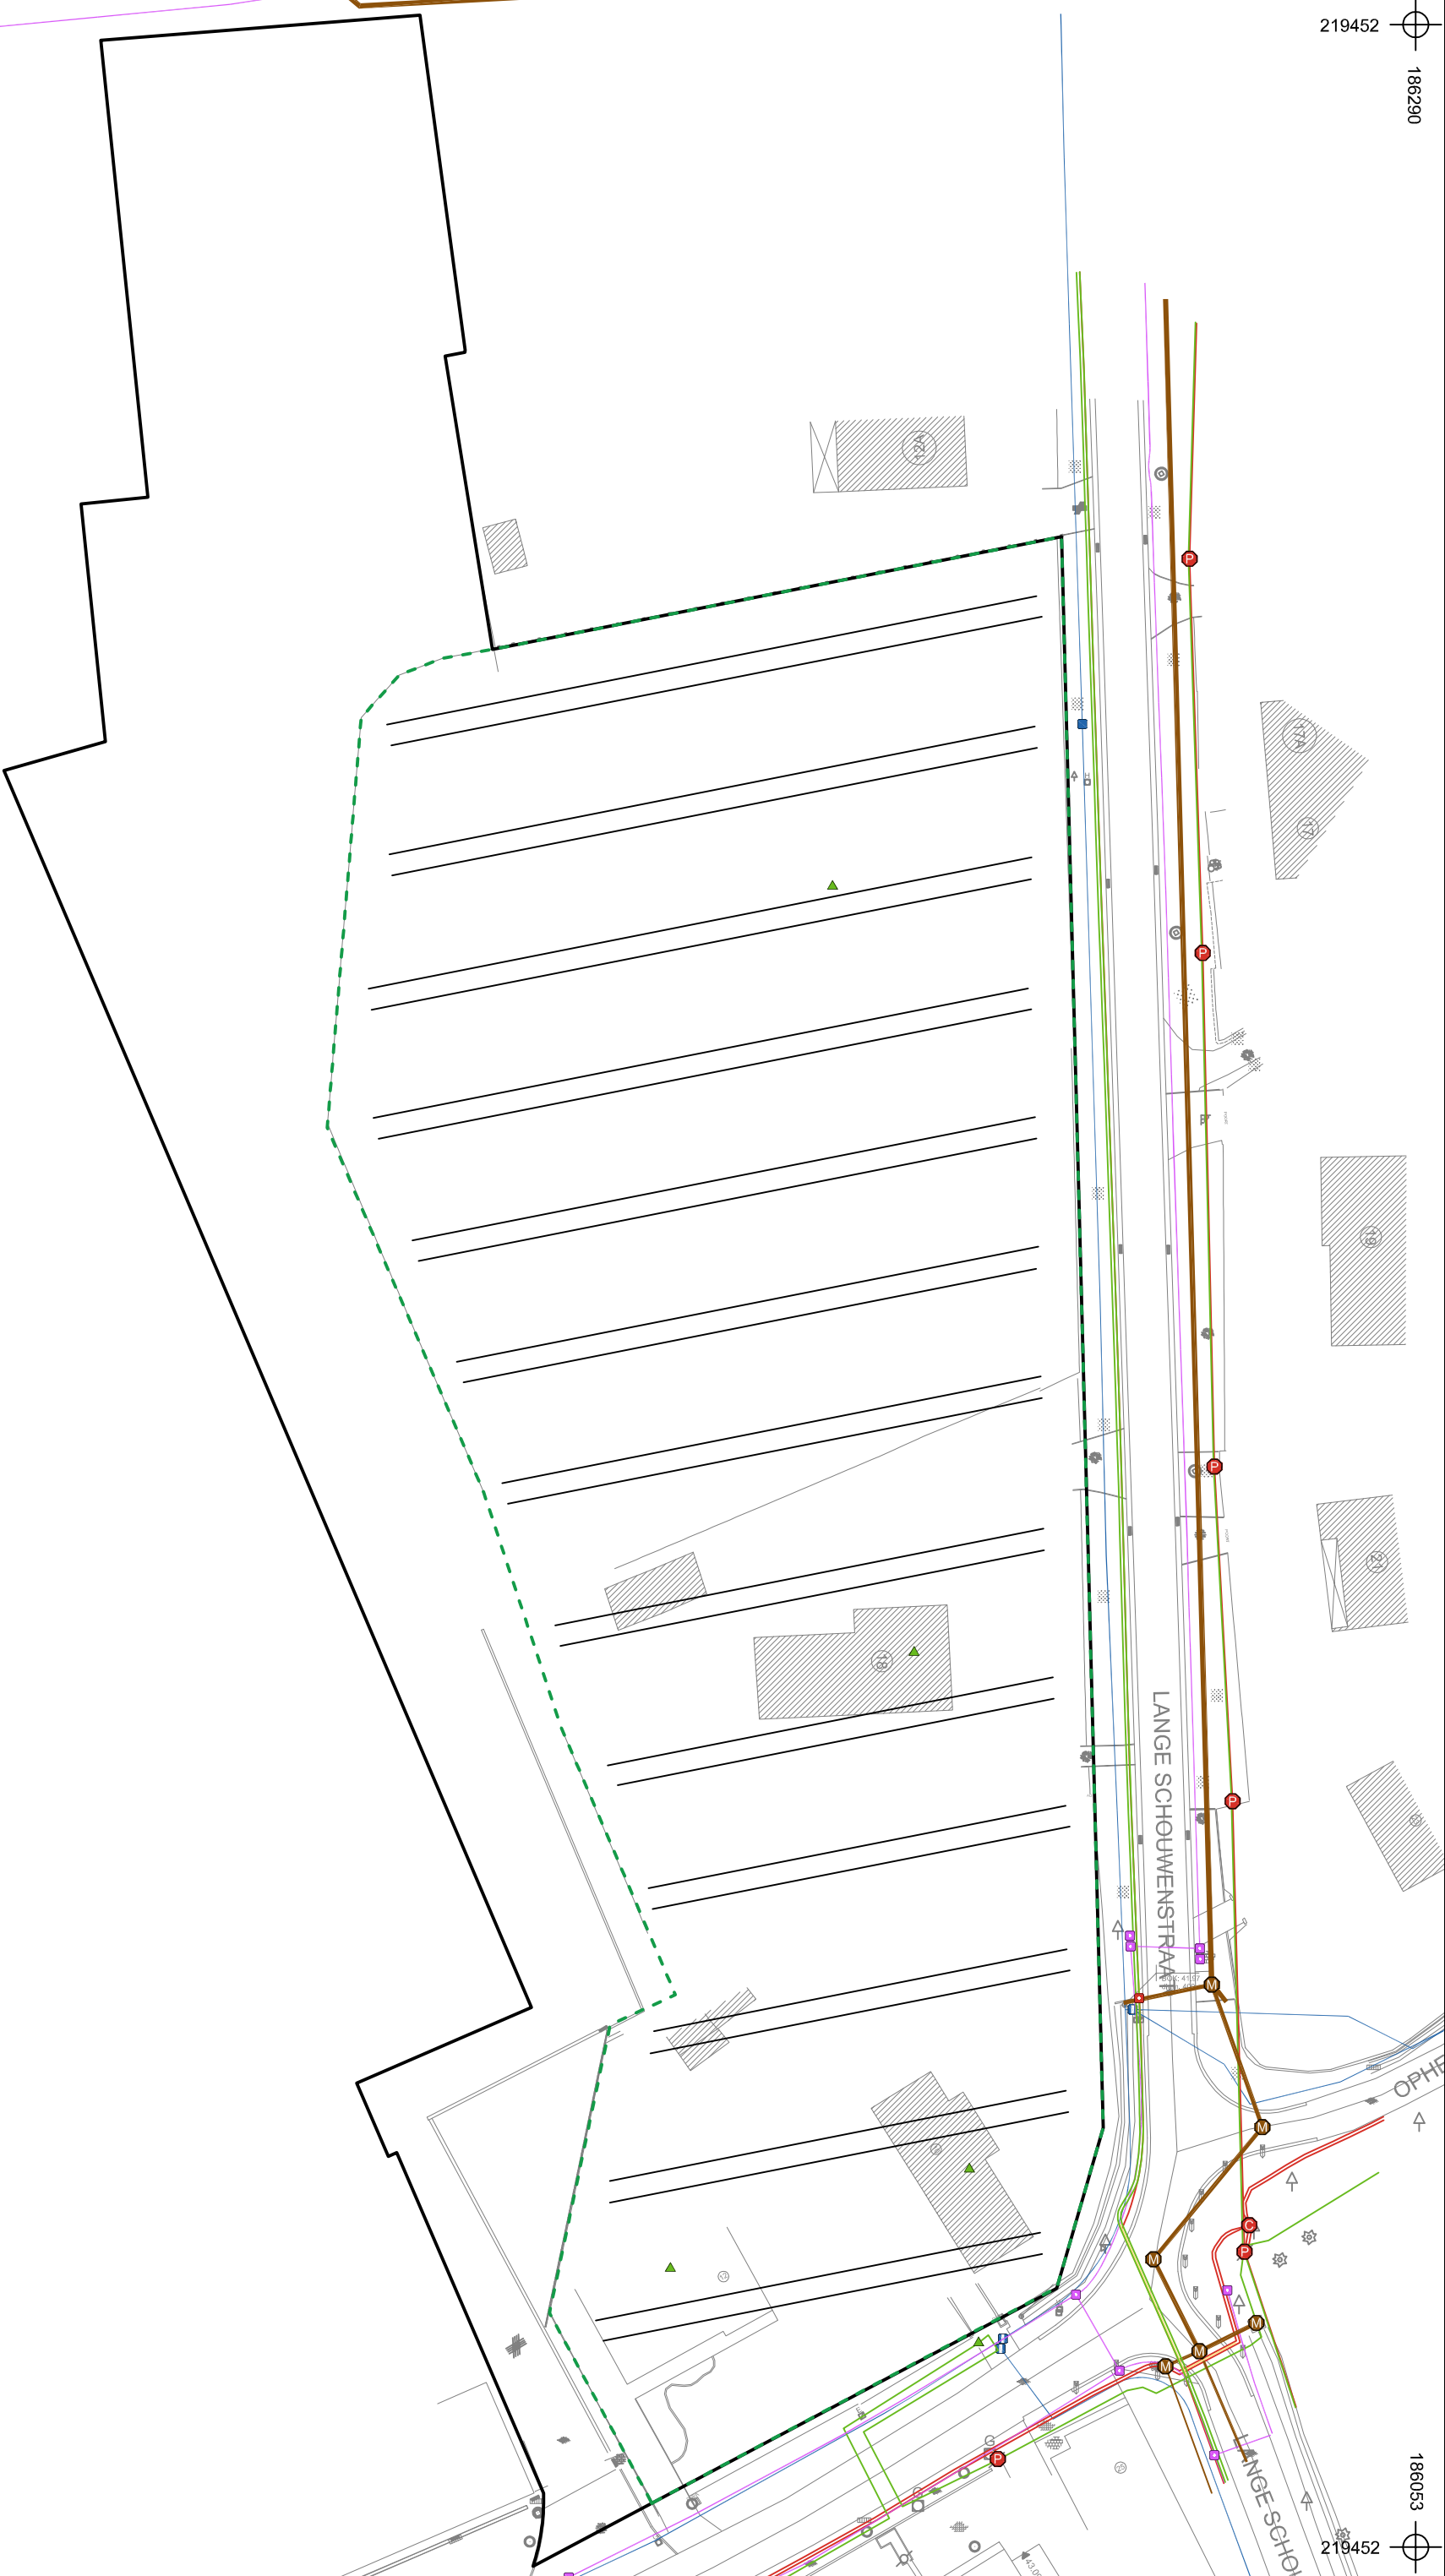


219304

219304

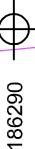


062981

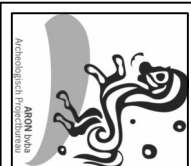

2018H142
ZO-18-BE
Zonhoven -
Beringersteenweg

Onderwerp		Datum		Legende			
Proefsleuvenplan op bestaande toestand		Augustus 2018			Projectgebied		Sewer
Schaal 1 : 600					Electricity		Telecommunications
					OilGasChemicals		Cross Theme
					Zone proefsleuven- onderzoek		Water

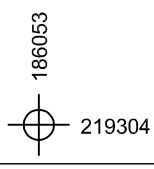

Onderwerp		Datum	
Proefsleuvenplan op ontworpen toestand		Augustus 2018	
Schaal		Legende	
1 : 600		 Projectgebied	 Zone proefsleuven-onderzoek
		Proefsleuven	
		Ontwerp	

