



ARON bvba
Archeologisch Projectbureau

RAPPORT 662

Archeologienota
Sint-Truiden, Zepperenweg

Ontwikkeling van een verkaveling

Bijlagen

Inge Van de Staey, Petra Driesen & Thomas Himpe
September 2018



BIJLAGEN

Bijlage 1: Periodentabel A4

Bijlage 2: Kadasterplan

Bijlage 3: Afbeeldingenlijst


Bijlage 4: Opmetingsplan bestaande toestand

Bijlage 5: Verkavelingsplan (OT)

Bijlage 6: KLIP

Bijlage 7: Sleuvenplan op bestaande toestand (BT)

Bijlage 8: Sleuvenplan op ontworpen toestand (OT)


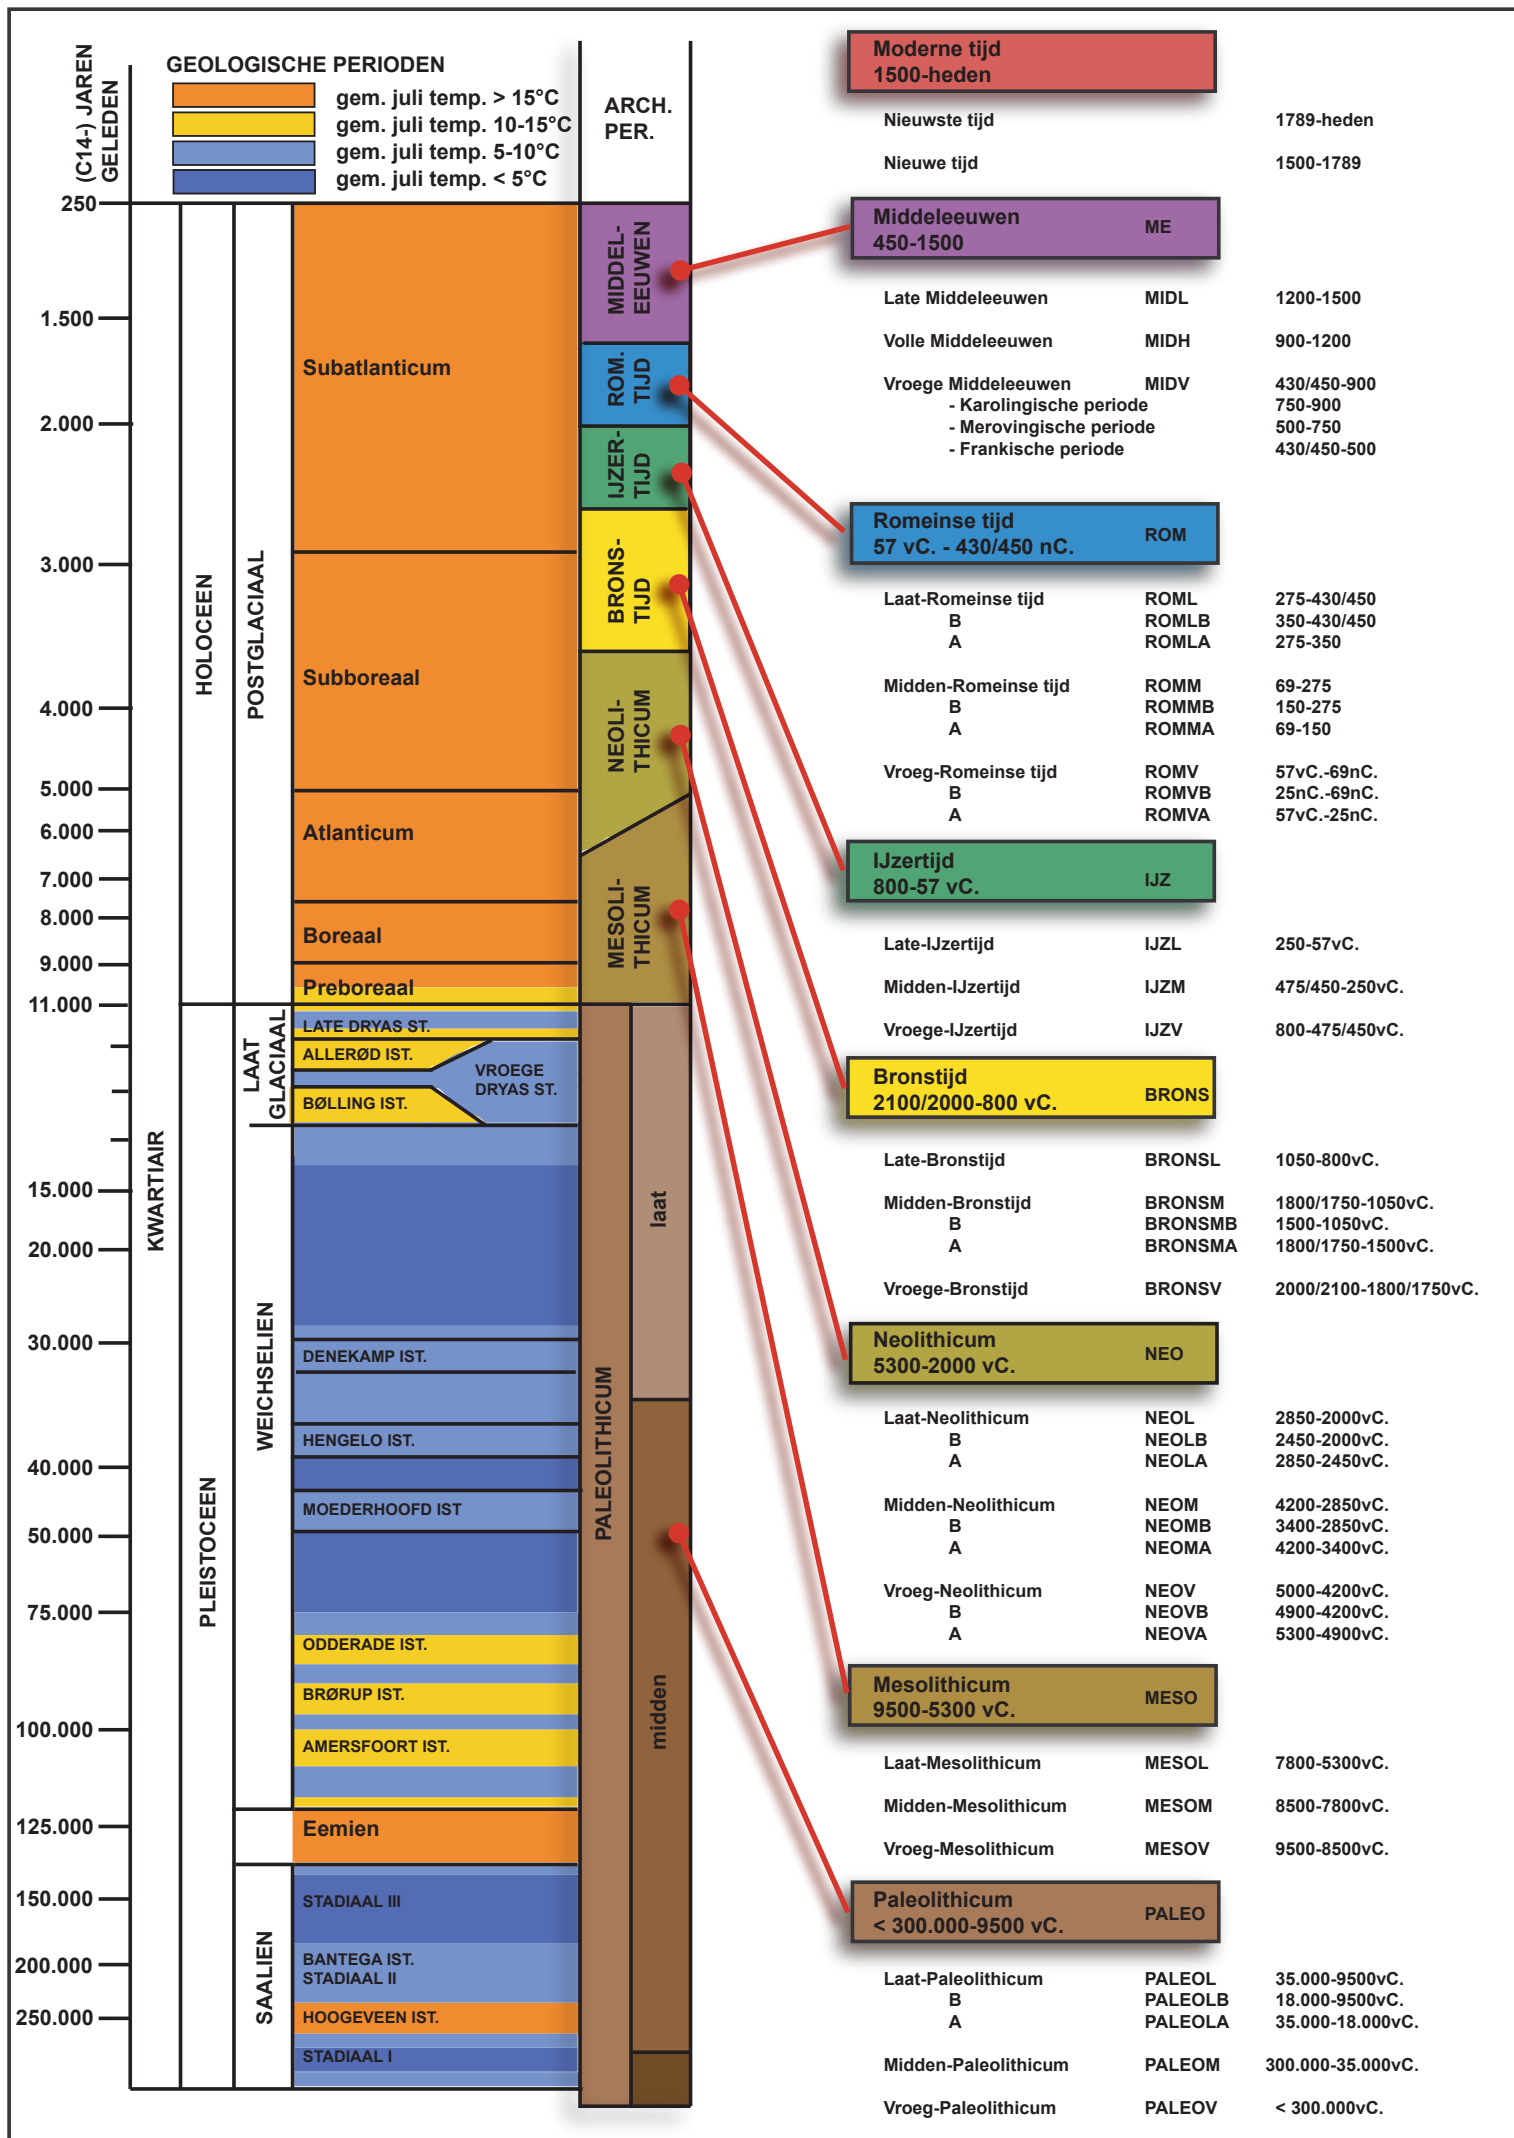


ARON bvba
Archeologisch projectbureau
Neremweg 110 - 3700 Tongeren

Site: Sint-Truiden, Zepperenweg

Projectnr ARON: ST-18-ZE
 Projectcode onderzoek: 2018I188

Bron: QGIS/Geopunt 18/09/2018
 Digitaal plan, aanmaatschaal 1:1000

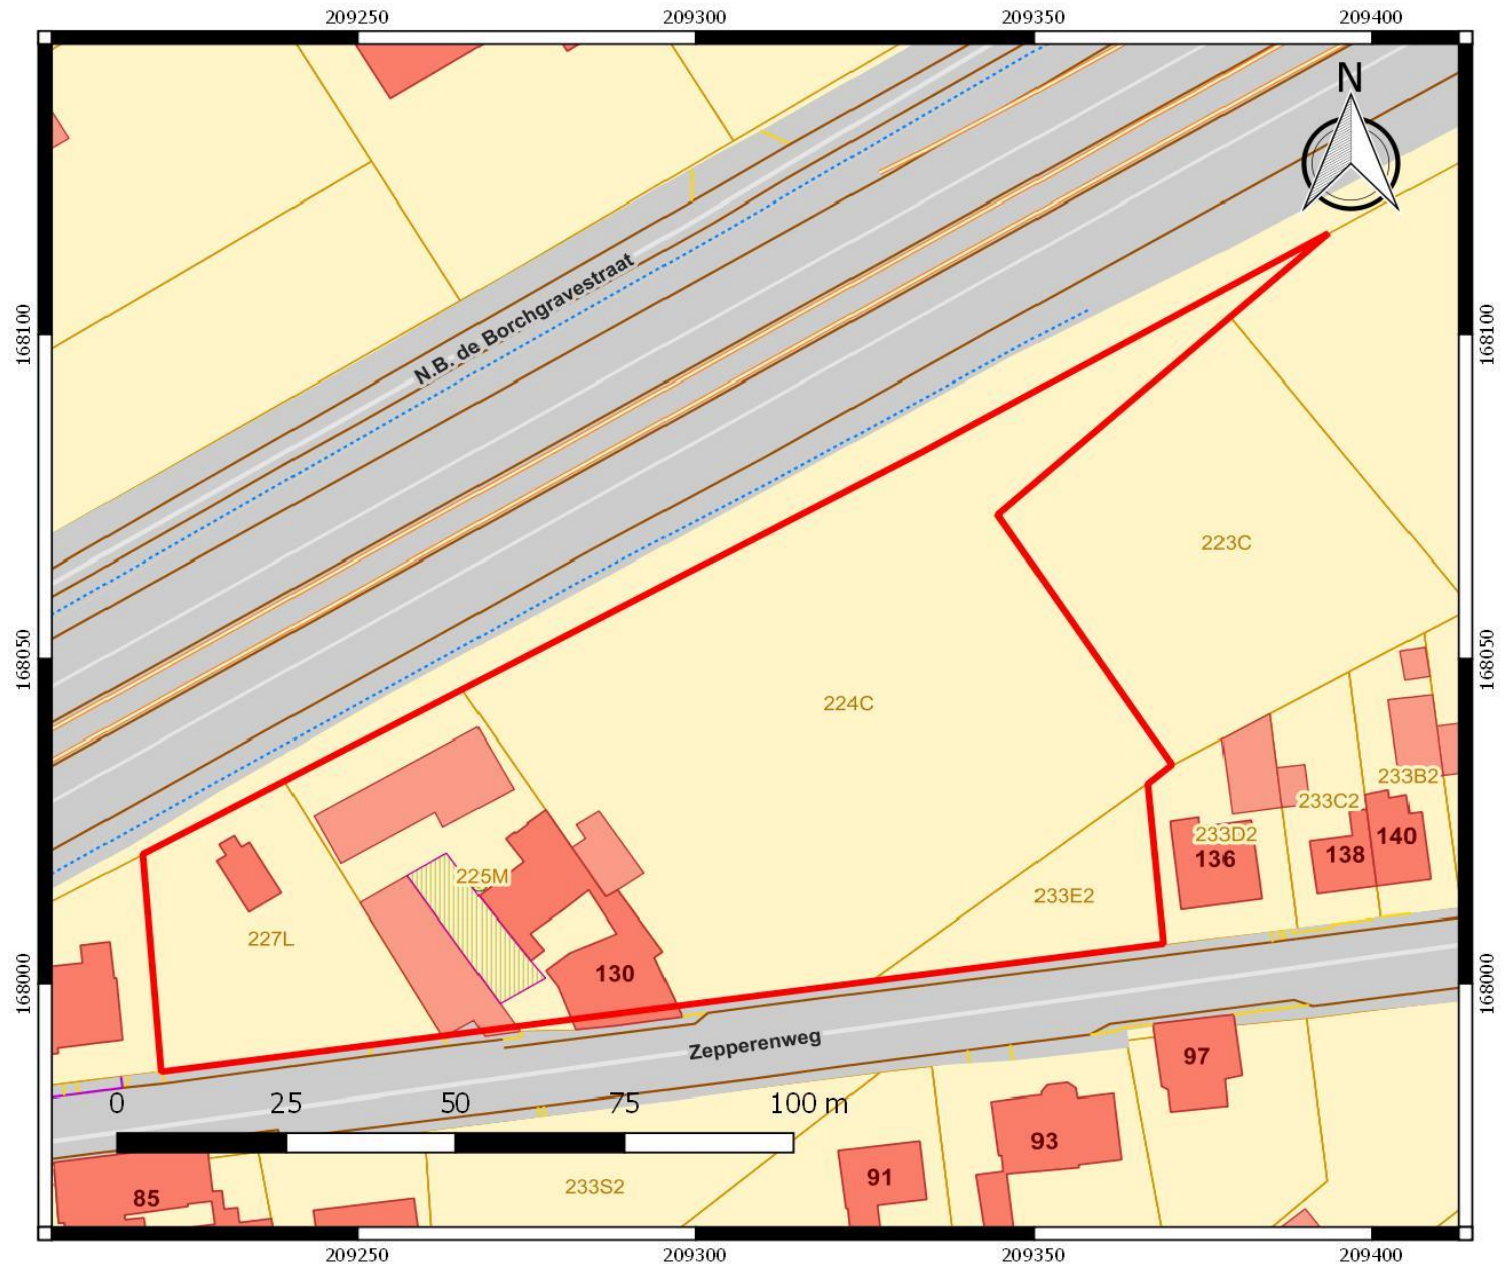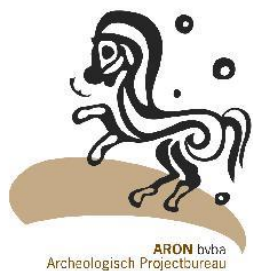

Nr	Type	Soort	Onderwerp	Aanmaakschaal	Aanmaakwijze	Aanmaakdatum	Opmerking
1	Plan	Kadasterplan	Locatie onderzoeksterrein	1:1000	Digitaal (Qgis/Geopunt)	18/09/2018	<i>Bijlage 2</i>
2	Kaart	Topografische kaart	Locatie onderzoeksterrein	1:7500	Digitaal (Qgis/Geopunt)	18/09/2018	/
3	Plan	Ontwerpplan	Geplande verkavelingen	1:700	Digitaal (Landmeter Tom Delcour)	17/08/2018	<i>Bijlage 5</i>
4	Foto	Orthofoto	Huidige toestand	1:1000	Digitaal (Qgis/Geopunt)	18/09/2018	/
5	Kaart	Bodembedekkingskaart	Bodemgebruik in 2012	1:2500	Digitaal (Qgis/Geopunt)	18/09/2018	/
6	Plan	Digitaal hoogtemodel	DHM overzicht	1:20 000	Digitaal (Qgis/Geopunt)	18/09/2018	/
7	Plan	Digitaal hoogtemodel (detail)	DHM terrein	1:2500	Digitaal (Qgis/Geopunt)	18/09/2018	/
8	Plan	Kadasterplan met hoogteprofielen	Situering en hoogteprofielen	1:1000	Digitaal (Qgis/Geopunt)	18/09/2018	/
9	Kaart	Tertiairgeologische kaart	Tertiaire ondergrond	1:10 000	Digitaal (Qgis/Geopunt)	18/09/2018	/
10	Kaart	Quartaiprofieltypekaart	Quartaire ondergrond	1:10 000	Digitaal (Qgis/Geopunt)	18/09/2018	/
11	Kaart	Bodemkaart	Verschillende bodems	1:7500	Digitaal (Qgis/Geopunt)	18/09/2018	/
12	Kaart	Bodemerosiekaart	Erosie per perceel in 2018	1:7500	Digitaal (Qgis/Geopunt)	18/09/2018	/
13	Kaart	Historische kaart	Villaretkaart	1:7500	Digitaal (Qgis/Geopunt)	18/09/2018	/
14	Kaart	Historische kaart	Ferrariskaart	1:7500	Digitaal (Qgis/Geopunt)	18/09/2018	/
15	Kaart	Historische kaart	Atlas der buurtwegen	1:4000	Digitaal (Qgis/Geopunt)	18/09/2018	/
16	Kaart	Historische kaart	Vandermaelenkaart	1:7500	Digitaal (Qgis/Geopunt)	18/09/2018	/
17	Kaart	Historische kaart	Topografische kaart uit 1873	1:5000	Digitaal (Qgis/Cartesium)	18/09/2018	/
18	Kaart	Historische kaart	Topografische kaart uit 1904	1:5000	Digitaal (Qgis/Cartesium)	18/09/2018	/
19	Kaart	Historische kaart	Topografische kaart uit 1939	1:5000	Digitaal (Qgis/Cartesium)	18/09/2018	/
20	Kaart	Historische kaart	Topografische kaart uit 1969	1:5000	Digitaal (Qgis/Cartesium)	18/09/2018	/
21	Kaart	Historische kaart	Topografische kaart uit 1981	1:5000	Digitaal (Qgis/Cartesium)	18/09/2018	/
22	Foto	Orthofoto	Toestand in 2000-2003	1:1000	Digitaal (Qgis/Geopunt)	18/09/2018	/
23	Plan	Centrale archeologische inventaris	Locaties en gebeurtenissen	1:15 000	Digitaal (Qgis/Geo.onroerendergoed.be)	18/09/2018	/
24	Plan	KLIP	Aanwezige nutsleidingen	1:600	Digitaal (Autocad/Aron)	24/09/2018	<i>Bijlage 6</i>
25	Tekening	Schema	Hypothetische gradiëntzone	Onbekend	Digitaal (M. Verhoeven et.al.)	/	/
26	Tekening	Schema	Beslissingsboom	Onbekend	Digitaal (OE, CGP 2.0., p. 31)	/	/
27	Plan	Kadasterplan	Locatie onderzoeksterrein	1:1000	Digitaal (Qgis/Geopunt)	18/09/2018	<i>Bijlage 2</i>
28	Plan	Proefsleuvenplan	Proefsleuven op BT	1:600	Digitaal (Autocad/Aron)	27/09/2018	<i>Bijlage 7</i>
29	Plan	Proefsleuvenplan	Proefsleuven op OT	1:600	Digitaal (Autocad/Aron)	27/09/2018	<i>Bijlage 8</i>

Provincie Limburg

Gemeente Sint-Truiden
Afdeling 2
Sectie D
nr. 227l, 225m, 224c, 223c en 233e2

24 mei 2018

Schaal: 1/1000 (a3)

bvba DELCOUR TOM LANDMETER
LAN 14/1599

Ing.- Landmeter - expert
Tom Delcour
Brugstraat 3
3870 Vechmaal (Heers)



Opmetingsplan

LEGENDE

lotgrens

bestaand gebouw

muur


grens verharding

wegrand

afsluiting

constructielijn

ronde putdeksel

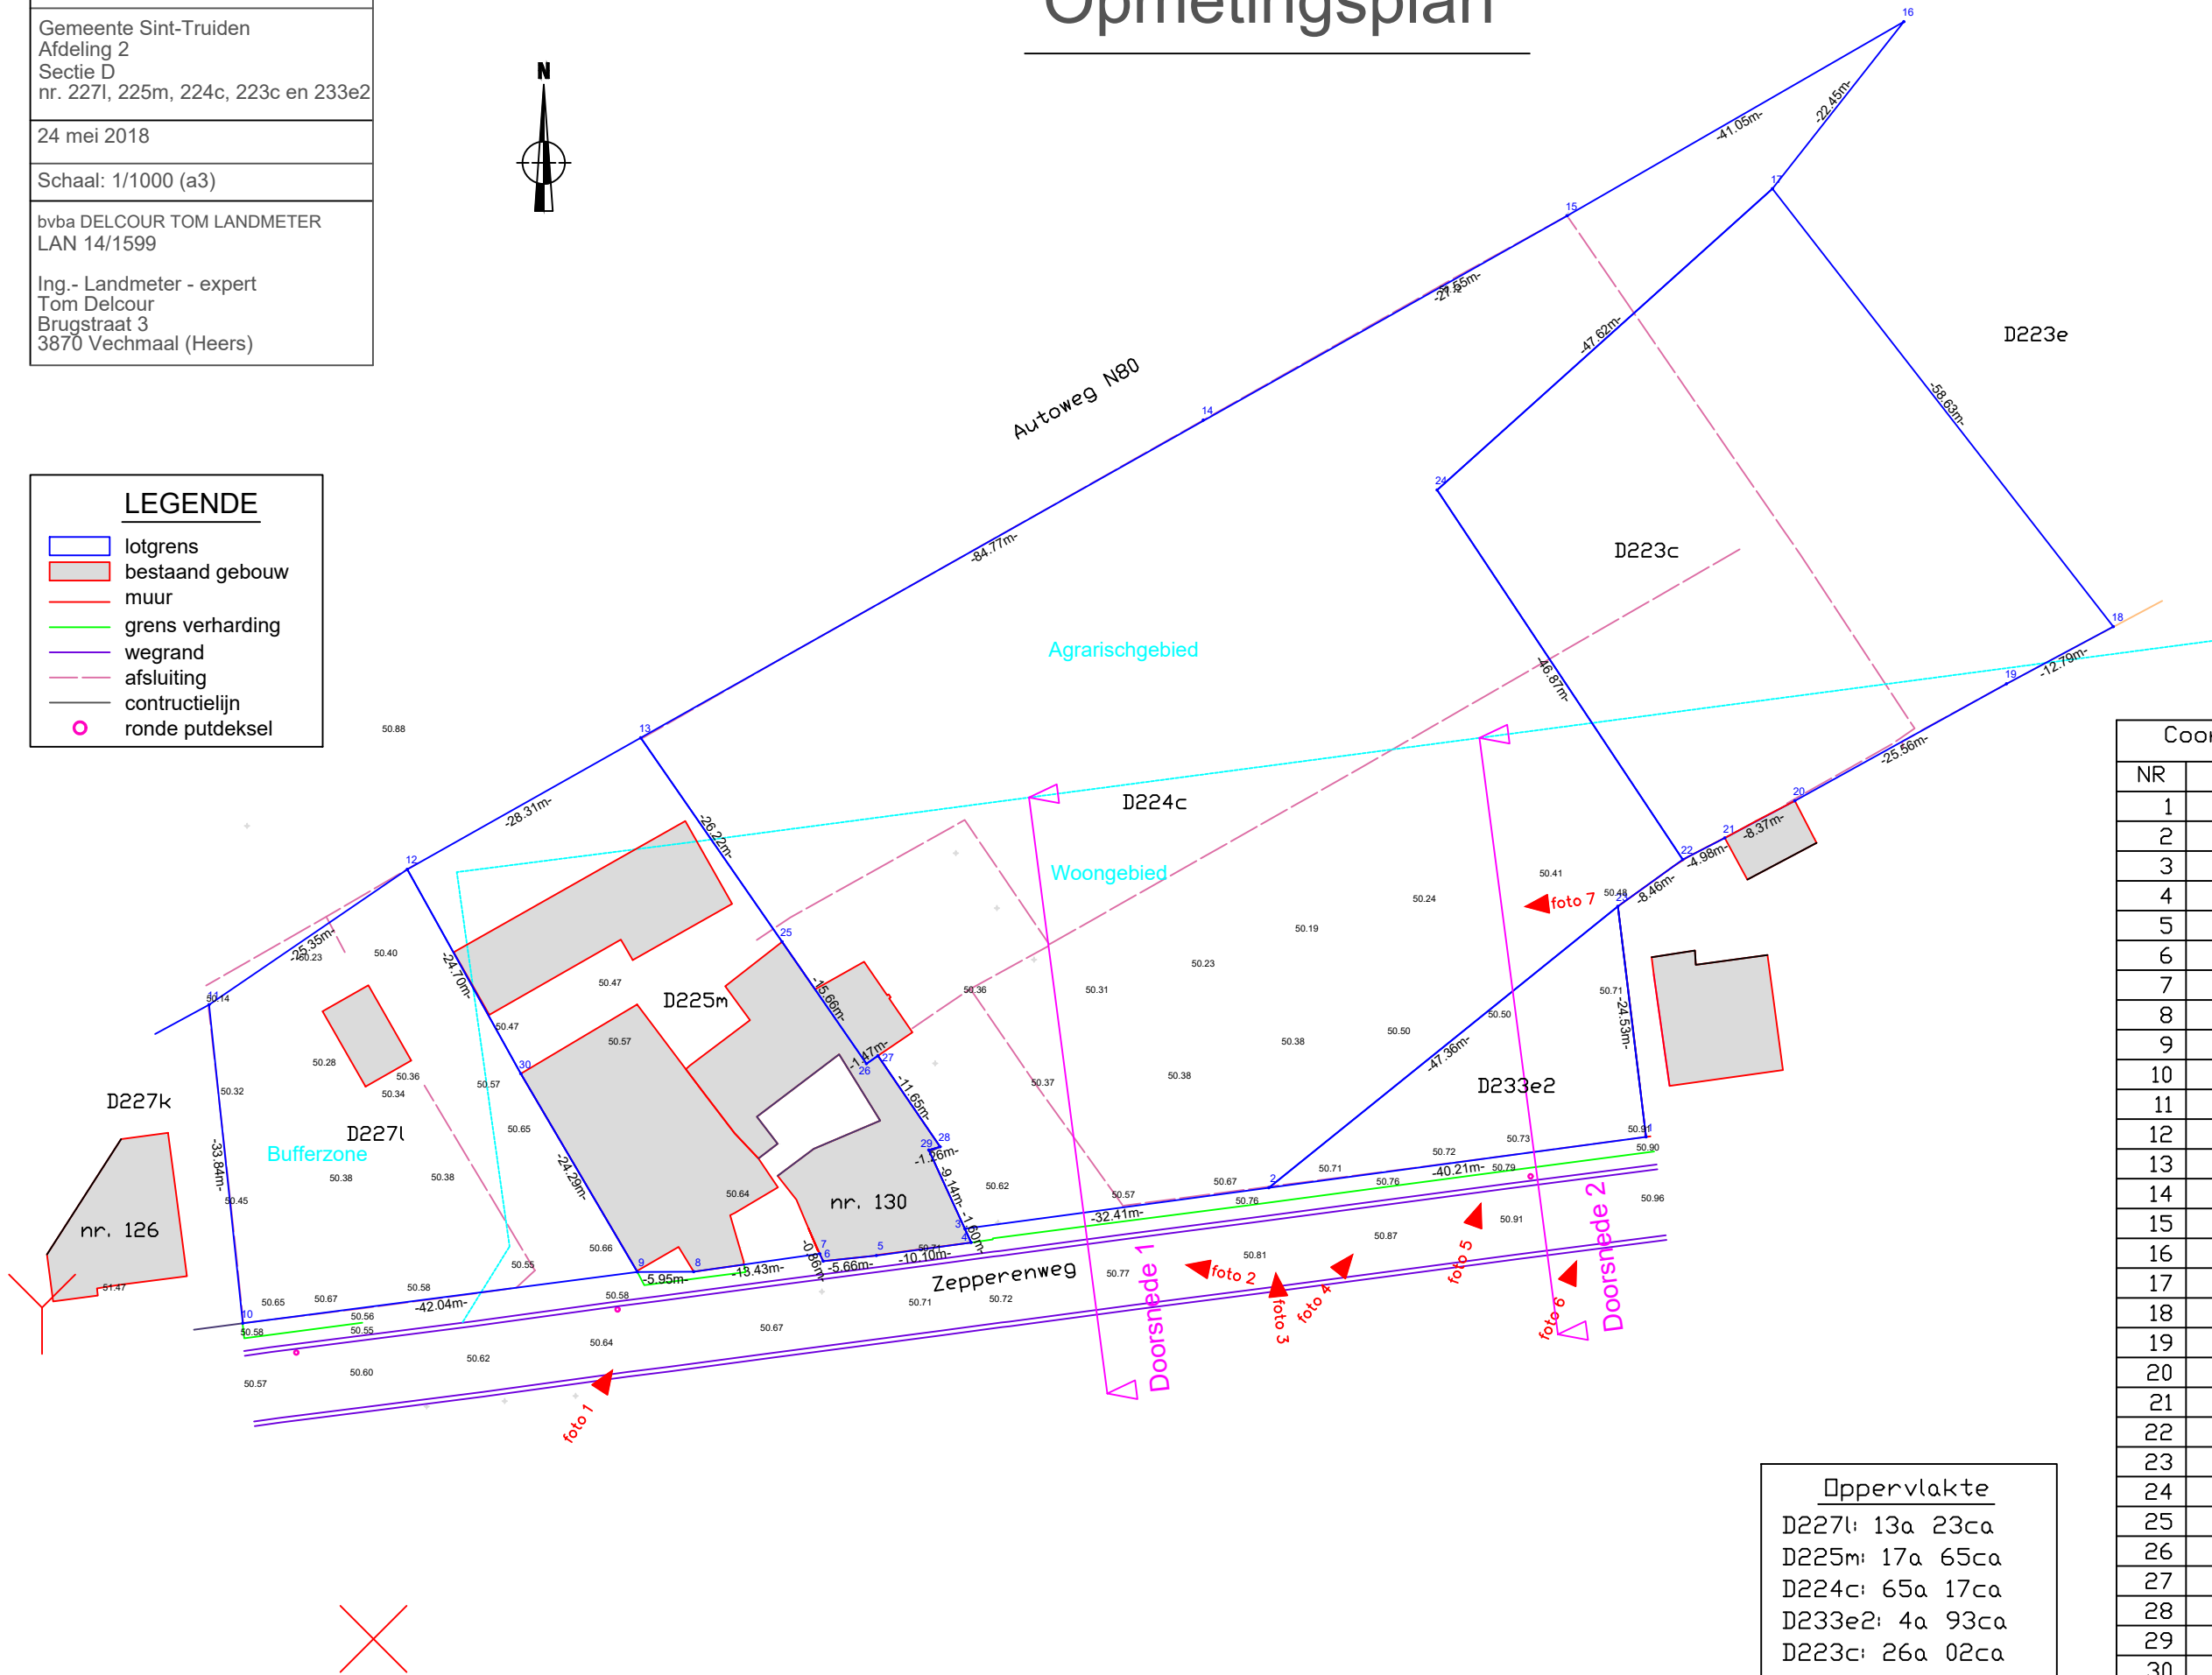

Coördinantentabel (LB 72)		
NR	X	Y
1	209369.228	168005.920
2	209329.380	168000.549
3	209297.264	167996.220
4	209297.931	167994.765
5	209287.924	167993.382
6	209282.294	167992.792
7	209281.928	167993.570
8	209268.629	167991.683
9	209262.679	167991.657
10	209220.988	167986.233
11	209217.433	168019.886
12	209238.367	168034.183
13	209263.029	168048.077
14	209322.457	168081.628
15	209360.892	168103.210
16	209396.455	168123.715
17	209382.575	168106.072
18	209418.585	168059.808
19	209407.310	168053.773
20	209384.937	168041.409
21	209377.537	168037.488
22	209373.107	168035.217
23	209366.254	168030.265
24	209347.154	168074.250
25	209277.958	168026.521
26	209286.875	168013.645
27	209288.086	168014.483
28	209294.663	168004.869
29	209293.453	168004.530
30	209250.365	168012.598

Oppervlakte	
D227l:	13a 23ca
D225m:	17a 65ca
D224c:	65a 17ca
D233e2:	4a 93ca
D223c:	26a 02ca

Provincie Limburg

Gemeente Sint-Truiden
Afdeling 2
Sectie D
nr. 227l, 225m, 224c en 233e2

17 augustus 2018

Schaal: 1/700 (a3)

bvba DELCOUR TOM LANDMETER
LAN 14/1599

Ing.- Landmeter - expert
Tom Delcour
Brugstraat 3
3870 Vechmaal (Heers)

VERKAVELINGSPLAN

LEGENDE

lotgrens (verkaveling)

lotgrens

bestaand gebouw

hoofdgebouw

achterbouw

muur

wegrand

afsluiting

constructielijn

ronde putdeksel



Coördinatentabel (LB72)		
NR	X	Y
1	209369.228	168005.920
2	209357.380	168004.323
3	209345.488	168002.720
4	209333.595	168001.117
5	209321.703	167999.514
6	209309.810	167997.911
7	209297.918	167996.308
8	209286.020	167994.745
9	209274.122	167993.181
10	209262.224	167991.617
11	209250.327	167990.054
12	209220.988	167986.233
13	209217.433	168019.886
14	209238.367	168034.183
15	209244.103	168037.415
16	209262.358	168047.699
17	209336.889	168089.688
18	209360.892	168103.210
19	209396.455	168123.715
20	209382.575	168106.072
21	209347.154	168074.250
22	209363.518	168049.638
23	209363.882	168049.686
24	209351.632	168048.065
25	209339.736	168046.491
26	209327.839	168044.917
27	209315.943	168043.342
28	209304.047	168041.768
29	209292.151	168040.194
30	209280.254	168038.619
31	209269.508	168037.197
32	209268.357	168037.049
33	209256.454	168035.530
34	209244.550	168034.011



209188

168127



209425

168127

167978

209188


167978

209425



20181188
ST-18-ZE
Sint-Truiden -
Zepperenweg

Onderwerp	Datum	Legende			
Overzichtsplan KLIP-leidingen	September 2018		Projectgebied		InfraSite OilGasChemicals
Schaal			Defensie Telecommunications		InfraSite Sewer
1 : 600			InfraSite Electricity		InfraSite Telecommunications
					Proximus Telecommunications
					Watergroep Water

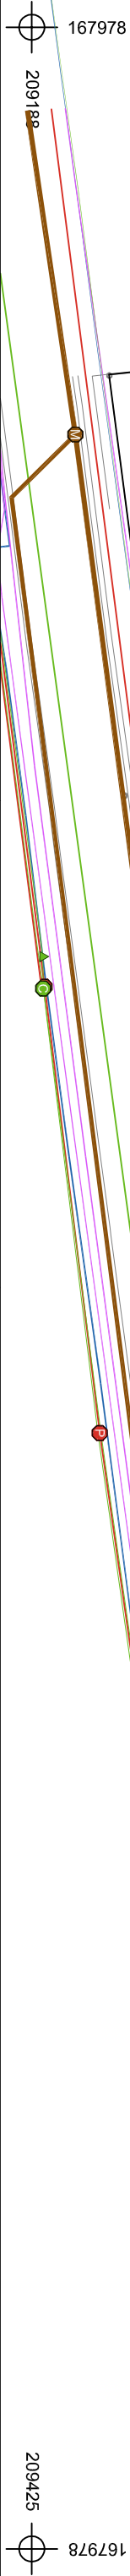

ARON B&B Architectuur & Ruimte		Onderwerp		Datum		Legende			
20181188		Proefsleuvenplan op bestaande toestand		September 2018		Projectgebied			
ST-18-ZE		Schaal		1 : 600		Defensie Telecommunications			
Sint-Truiden - Zepperenweg						InfraSite Electricity			
						InfraSite Oil&Gas&Chemicals			
						InfraSite Sewer			
						Proximus Telecommunications			
						Watergroep Water			
						Proefsleuven			
						Zone bodemingrepen			




209188

168127



209425

168127

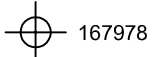

209188

167978



209425

167978

AKRON bela </	
--	--

