





Provincie:		OOST-VLAANDEREN	
Stad/Gemeente:		Gemeente Kruibeke	
Projectnaam:		Afkoppeling Kapelstraat	
Projectnummer:		KRU3017	
Titel:			
Plannummer:		KRU3017/1/17-3-5	
Nr.		Datum.	Historiek
1/		30/05/2017	Grondverwerfingsdossier: indiening proefstel KVL
2/		10/07/2017	Grondverwerfingsdossier: tweede indiening TGR
3/		14/02/2018	Grondverwerfingsdossier: derde indiening KDP
4/		26/02/2018	Voorstel inneming van terrein voor grondverbetering KDP
Gezien en Goedgekeurd om te worden bijgevoegd bij het min. besl. nr.			
Schaal:		1/500	Plan opp.: 0.63m²
Getekend:		KVL	Bestandsnaam: 229041-5007_GVV_MEDIA.dwg

Grondplan nieuwe toestand



Deelplan 1

 

Grondplan nieuwe toestand
Deelplan 2

 


Grondplan nieuwe toestand
Deelplan 3

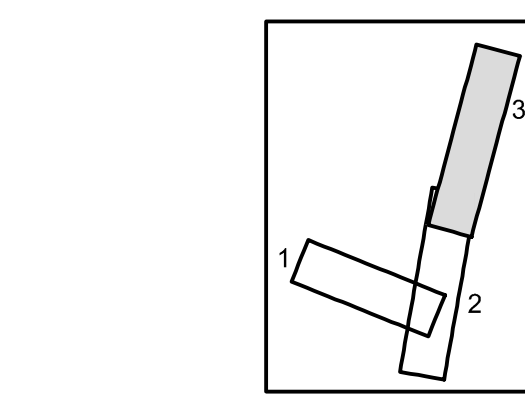 


Tpd
Ttd
Pca
Tpd
Scheik
Pca
Tpd
Schaal: 1/200
0 2m 4m 6m 8m 10m 12m

Ontw. hoogte
Tussenafstand
Wegenis

Geen wijzigingen aan bermverharding.

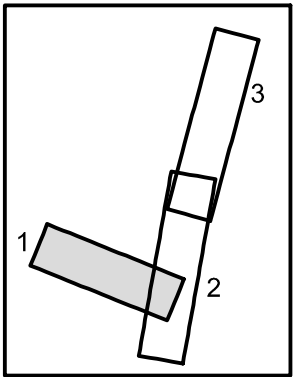

Kapelstraat

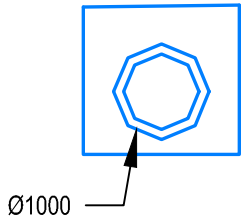


Vergelijkingsvlak
-5.00 m T.A.W.


Best. hoogte
Ontw. hoogte
Tussenafstand

													3.43	3.39	3.35	3.31	3.32	3.26	3.19	3.16	3.14	3.18	3.23									
															0.97																	

 Referentiepeil
0m TAW
Alle peilen volgens TAW

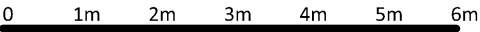Schaal: 1/100


 Dijkstraat 8 2630 Aartselaar Tel. : 03/ 450 45 11 Fax.: 03/ 458 30 20	Dwarsprofiel 4	KRU3017/1/ 17-2-9
	KRU3017: Kruibeke Afkoppeling Kapelstraat	

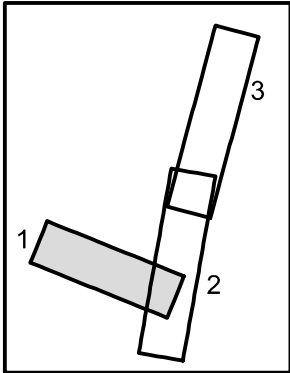

Ontw. hoogte
Tussenafstand
Wegenis

	2.92	2.90		2.80	2.78	
		0.76	4.24		0.85	15

Vergelijkingsvlak
0.00 m T.A.W.

Kapelstraat




Best. hoogte
Ontw. hoogte
Tussenafstand

													2.72	2.74	2.76	2.78	2.80	2.82	2.83	2.84	2.85	2.84	2.82	2.79	2.72	2.66	2.60	2.68	2.71	



Referentiepeil
0m TAW
Alle peilen volgens TAW

Schaal: 1/100

 


Dijkstraat 8
2630 Aartselaar
Tel. : 03/ 450 45 11
Fax.: 03/ 458 30 20

Dwarsprofiel 5

KRU3017/1/
17-2-9


KRU3017: Kruibeke
Afkoppeling Kapelstraat

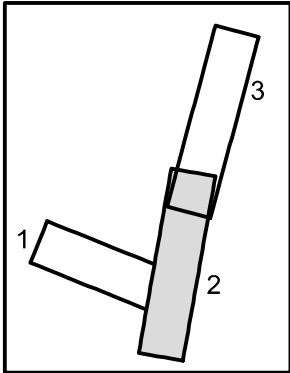

Ontw. hoogte
Tussenafstand
Wegenis

1.97	2.22	2.25	2.29	2.44	
	4.15	1.25	1.25	2.84	


Vergelijkingsvlak
0.00 m T.A.W.

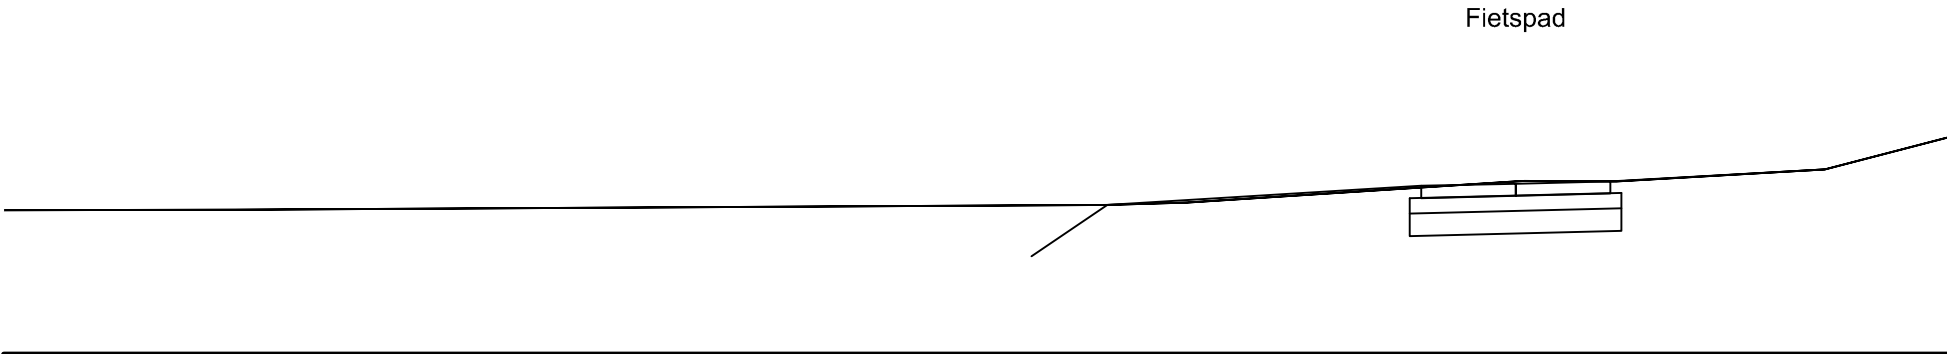

Best. hoogte
Ontw. hoogte
Tussenafstand

1.90	1.90	1.91	1.91	1.91	1.92	1.92	1.93	1.93	1.94	1.94	1.95	1.95	1.96	1.97	1.98	2.03	2.09	2.16	2.22	2.28	2.29	2.32	2.38	2.44	2.68						

 Referentiepeil
0m TAW
Alle peilen volgens TAW

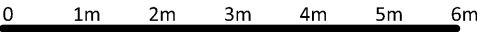Schaal: 1/100


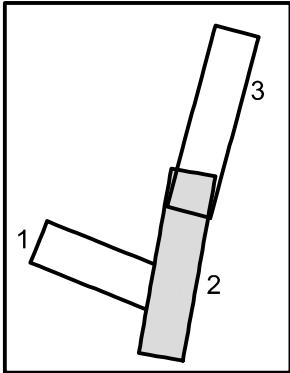


Dijkstraat 8
2630 Aartselaar
Tel. : 03/ 450 45 11
Fax.: 03/ 458 30 20

Dwarsprofiel 6

KRU3017: Kruibeke
Afkoppeling Kapelstraat

KRU3017/1/
17-2-9



Ontw. hoogte
Tussenafstand
Wegenis

1.94	2.05	2.08	2.11	2.18	
	5.43	1.25	1.25	1.47	

Fietspad

Vergelijkingsvlak
0.00 m T.A.W.




Best. hoogte
Ontw. hoogte
Tussenafstand

1.72	1.63	1.53	1.44	1.35	1.27	1.29	1.33	1.39	1.44	1.49	1.55	1.60	1.65	1.71	1.76	1.81	1.87	1.92	1.96	2.00	2.03	2.05	2.08	2.09	2.08	2.09	2.14		



Referentiepeil
0m TAW
Alle peilen volgens TAW

Schaal: 1/100

 


Dijkstraat 8
2630 Aartselaar
Tel. : 03/ 450 45 11
Fax.: 03/ 458 30 20

Dwarsprofiel 7

KRU3017/1/
17-2-9

KRU3017: Kruibeke
Afkoppeling Kapelstraat

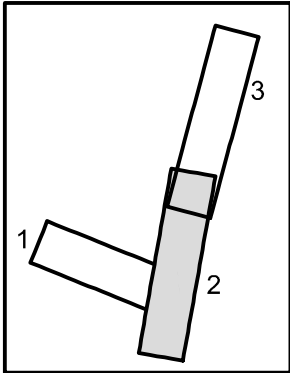

Ontw. hoogte
Tussenafstand
Wegenis

			1.91	1.94	1.98	2.00	
		4.94	1.25	1.25	1.17		

Fietspad

Vergelijkingsvlak
0.00 m T.A.W.



Best. hoogte
Ontw. hoogte
Tussenafstand

1.80	1.68	1.56	1.47	1.42	1.32	1.23	1.28	1.32	1.37	1.42	1.47	1.52	1.57	1.62	1.67	1.72	1.77	1.82	1.86	1.86	1.86	1.86	1.86	1.86	1.90	1.95	1.99			



Referentiepeil
0m TAW
Alle peilen volgens TAW

Schaal: 1/100

0 1m 2m 3m 4m 5m 6m




Dijkstraat 8
2630 Aartselaar
Tel. : 03/ 450 45 11
Fax.: 03/ 458 30 20




KRU3017/1/
17-2-9

KRU3017: Kruibeke
Afkoppeling Kapelstraat

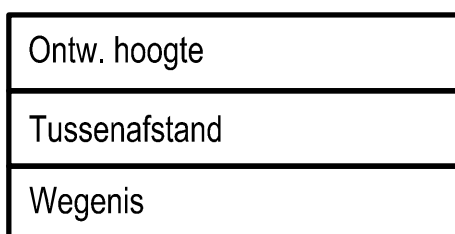[illegible]

Vergelijkingsvlak
0.00 m T.A.W.

Fietspad

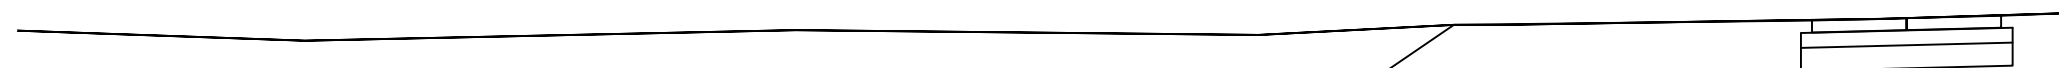


Best. hoogte
Ontw. hoogte
Tussenafstand

1.71	1.68	1.64	1.61	1.58	1.60	1.62	1.65	1.67	1.69	1.71	1.71	1.70	1.69	1.68	1.67	1.66	1.69	1.74	1.79	1.79	1.81	1.83	1.84	1.86	1.88	1.91	1.94			



Referentiepeil
0m TAW
Alle peilen volgens TAW

Schaal: 1/100

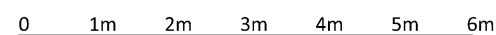


Dijkstraat 8
2630 Aartselaar
Tel. : 03/ 450 45 11
Fax.: 03/ 458 30 20

Dwarsprofiel 9

KRU3017/1/
17-2-9


KRU3017: Kruibeke
Afkoppeling Kapelstraat

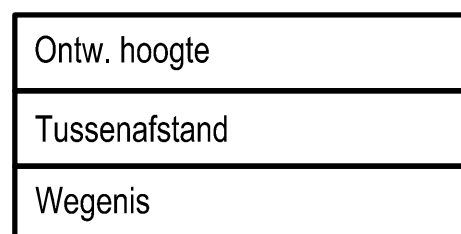

	3.03	3.22	3.31	3.34	3.37	3.52	
	0.04	0.96	4.09	1.25	1.25	1.04	

Fietspad

Vergelijkingsvlak
0.00 m T.A.W.

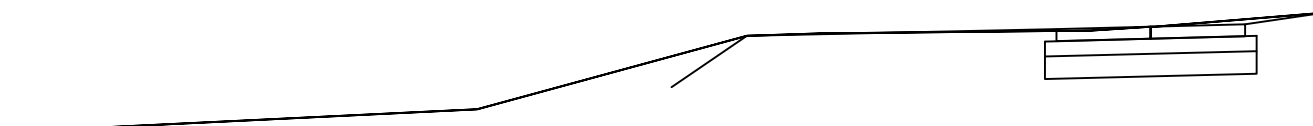

Best. hoogte
Ontw. hoogte
Tussenafstand

[illegible]

Referentiepeil
0m TAW
Alle peilen volgens TAW

Schaal: 1/100




Dijkstraat 8
2630 Aartselaar
Tel. : 03/ 450 45 11
Fax.: 03/ 458 30 20

Dwarsprofiel 10

KRU3017/1/
17-2-9

KRU3017: Kruibeke
Afkoppeling Kapelstraat

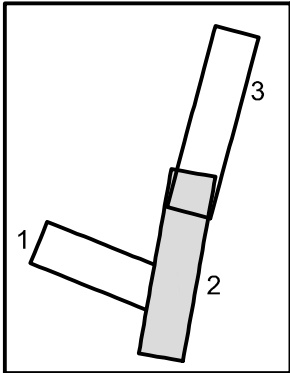

Ontw. hoogte
Tussenafstand
Wegenis

2.66	2.69	2.72	2.74	2.79		3.01	3.04	3.07	3.30	
0.28	0.40	0.40	0.40	0.40	5.68		1.25	1.25	1.79	

Fietspad



Vergelijkingsvlak
0.00 m T.A.W.


Best. hoogte
Ontw. hoogte
Tussenafstand

							2.78	2.83	2.87	2.90	2.94	2.98	3.01	3.04	3.06	3.17	3.30																	



Referentiepeil
0m TAW
Alle peilen volgens TAW

Schaal: 1/100

 


Dijkstraat 8
2630 Aartselaar
Tel. : 03/ 450 45 11
Fax.: 03/ 458 30 20

Dwarsprofiel 11

KRU3017/1/
17-2-9

KRU3017: Kruibeke
Afkoppeling Kapelstraat

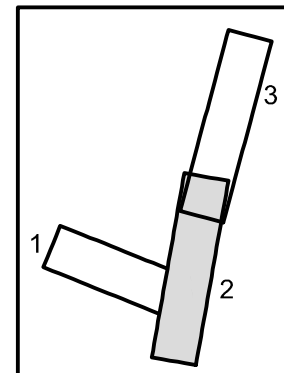

Ontw. hoogte
Tussenafstand
Wegenis

	2.47	2.71	2.74	2.77	2.80	
5.46	1.25	1.25	0.98			

Fietspad


Vergelijkingsvlak
0.00 m T.A.W.

Best. hoogte
Ontw. hoogte
Tussenafstand

[illegible]

Referentiepeil
0m TAW
Alle peilen volgens TAW

Schaal: 1/100

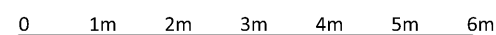


Dijkstraat 8
2630 Aartselaar
Tel. : 03/ 450 45 11
Fax.: 03/ 458 30 20

Dwarsprofiel 12

KRU3017/1/
17-2-9

KRU3017: Kruibeke
Afkoppeling Kapelstraat

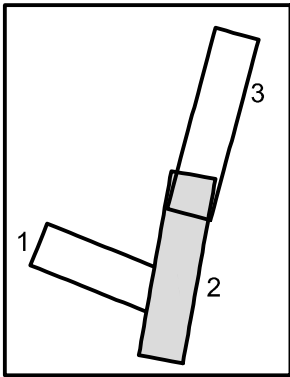


Ontw. hoogte
Tussenafstand
Wegenis

2.36	2.38	2.40	2.42	2.44	2.46	2.48	2.49	2.52	2.55	2.57	
0.00	0.00	0.00	0.00	0.00	0.00	4.78		1.25	1.25	1.14	

Fietspad

Vergelijkingsvlak
0.00 m T.A.W.

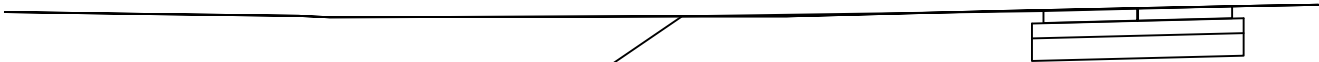


Best. hoogte
Ontw. hoogte
Tussenafstand

2.47	2.46	2.44	2.43	2.42	2.41	2.41	2.41	2.41	2.42	2.42	2.43	2.46	2.48	2.50	2.52	2.54	2.56															



Referentiepeil
0m TAW
Alle peilen volgens TAW

Schaal: 1/100

 


Dijkstraat 8
2630 Aartselaar
Tel. : 03/ 450 45 11
Fax.: 03/ 458 30 20

Dwarsprofiel 13

KRU3017/1/
17-2-9

KRU3017: Kruibeke
Afkoppeling Kapelstraat

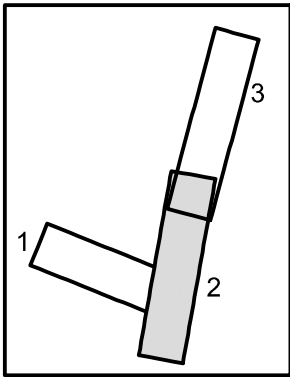

Ontw. hoogte
Tussenafstand
Wegenis

2.43	2.46	2.49	2.48
1.25	1.25	1.00	

Fietspad

Vergelijkingsvlak
0.00 m T.A.W.


Best. hoogte
Ontw. hoogte
Tussenafstand

2.55	2.53	2.52	2.51	2.50	2.48	2.47	2.46	2.45	2.45	2.46	2.48	2.49	2.50	2.51	2.50	2.49	2.48	
------	------	------	------	------	------	------	------	------	------	------	------	------	------	------	------	------	------	--	--	



Referentiepeil
0m TAW
Alle peilen volgens TAW

Schaal: 1/100

 


Dijkstraat 8
2630 Aartselaar
Tel. : 03/ 450 45 11
Fax.: 03/ 458 30 20

Dwarsprofiel 14

KRU3017/1/
17-2-9

KRU3017: Kruibeke
Afkoppeling Kapelstraat

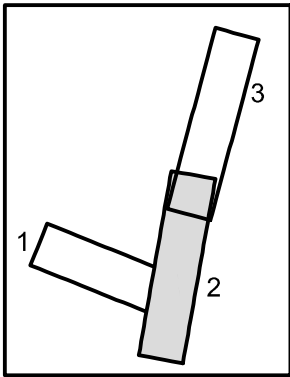


Ontw. hoogte
Tussenafstand
Wegenis

2.44	2.44	2.54	2.58	2.61	2.62	
0.00	0.73	4.73	1.25	1.25	1.00	

Fietspad

Vergelijkingsvlak
0.00 m T.A.W.

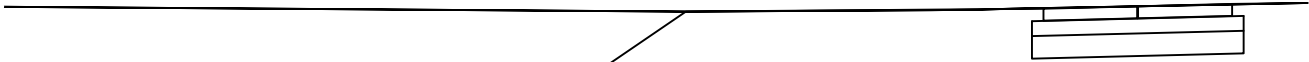


Best. hoogte
Ontw. hoogte
Tussenafstand

2.57	2.56	2.55	2.55	2.54	2.53	2.53	2.52	2.51	2.50	2.51	2.51	2.52	2.53	2.56	2.58	2.60	2.62																



Referentiepeil
0m TAW
Alle peilen volgens TAW

Schaal: 1/100

 


Dijkstraat 8
2630 Aartselaar
Tel. : 03/ 450 45 11
Fax.: 03/ 458 30 20

Dwarsprofiel 15

KRU3017/1/
17-2-9

KRU3017: Kruibeke
Afkoppeling Kapelstraat

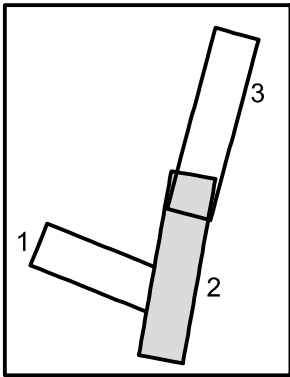

Ontw. hoogte
Tussenafstand
Wegenis

2.43	2.47	2.50	2.53	2.44
5.08	1.25	1.25	1.25	

Fietspad

Vergelijkingsvlak
0.00 m T.A.W.

Best. hoogte
Ontw. hoogte
Tussenafstand

2.54	2.53	2.53	2.52	2.51	2.50	2.49	2.48	2.48	2.47	2.48	2.49	2.50	2.51	2.51	2.50	2.49	2.46	</
------	------	------	------	------	------	------	------	------	------	------	------	------	------	------	------	------	------	--	--	----



Referentiepeil
0m TAW
Alle peilen volgens TAW

Schaal: 1/100

0 1m 2m 3m 4m 5m 6m




Dijkstraat 8
2630 Aartselaar
Tel. : 03/ 450 45 11
Fax.: 03/ 458 30 20

Dwarsprofiel 16

KRU3017/1/
17-2-9

KRU3017: Kruibeke
Afkoppeling Kapelstraat

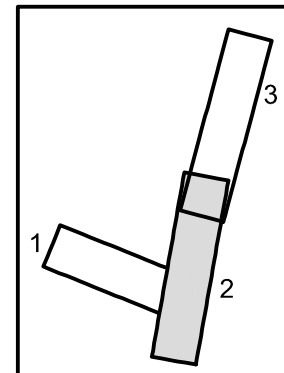

Ontw. hoogte
Tussenafstand
Wegenis

	2.46	2.47	2.50	2.53	2.52	
		5.39	1.25	1.25	1.22	

Fietspad


Vergelijkingsvlak
0.00 m T.A.W.

Best. hoogte
Ontw. hoogte
Tussenafstand

[illegible]

Referentiepeil
0m TAW
Alle peilen volgens TAW

Schaal: 1/100

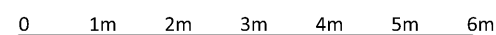


Dijkstraat 8
2630 Aartselaar
Tel. : 03/ 450 45 11
Fax.: 03/ 458 30 20

Dwarsprofiel 17

KRU3017/1/
17-2-9

KRU3017: Kruibeke
Afkoppeling Kapelstraat

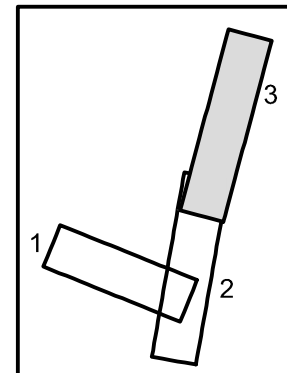

Ontw. hoogte
Tussenafstand
Wegenis

2.60	2.86	2.89	2.92	2.91	
0.02	5.62	1.25	1.25	1.27	

Fietspad

Vergelijkingsvlak
0.00 m T.A.W.


Best. hoogte
Ontw. hoogte
Tussenafstand

2.52	2.52	2.53	2.55	2.56	2.58	2.60	2.61	2.63	2.66	2.70	2.74	2.78	2.82	2.84	2.85	2.87	2.90	3.10	</
------	------	------	------	------	------	------	------	------	------	------	------	------	------	------	------	------	------	------	--	--	----



Referentiepeil
0m TAW
Alle peilen volgens TAW

Schaal: 1/100

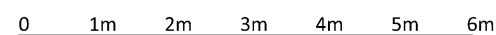


Dijkstraat 8
2630 Aartselaar
Tel. : 03/ 450 45 11
Fax.: 03/ 458 30 20

Dwarsprofiel 18

KRU3017/1/
17-2-9


KRU3017: Kruibeke
Afkoppeling Kapelstraat

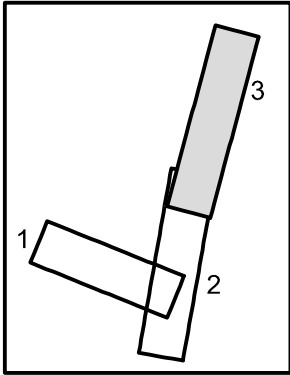

Ontw. hoogte
Tussenafstand
Wegenis

2.66	2.68	2.71	2.74	2.83	
	6.01	1.25	1.25	1.08	

Vergelijkingsvlak
0.00 m T.A.W.

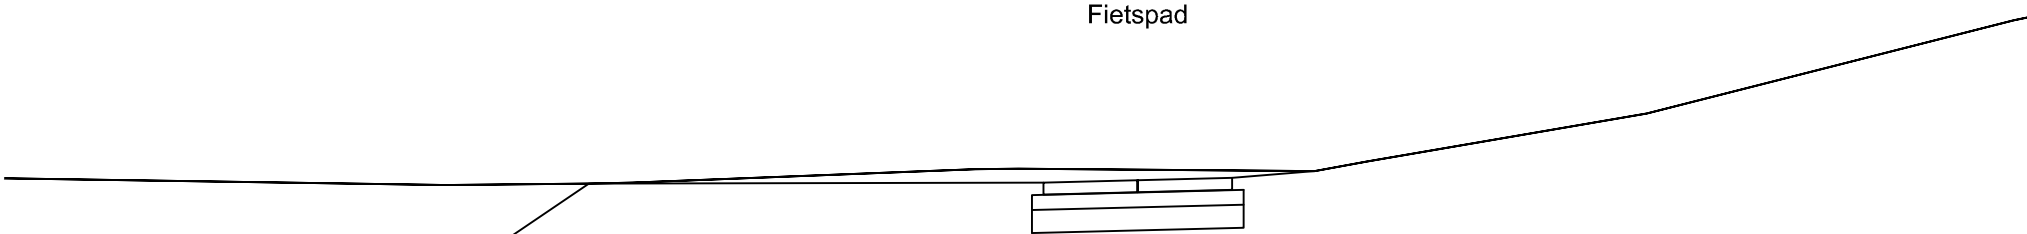

Best. hoogte
Ontw. hoogte
Tussenafstand

2.73	2.72	2.70	2.69	2.67	2.66	2.64	2.66	2.67	2.70	2.74	2.78	2.82	2.85	2.86	2.85	2.84	2.83	2.95	3.12	3.30	3.47	3.66	3.91	4.17	4.42	4.67				



Referentiepeil
0m TAW
Alle peilen volgens TAW

Schaal: 1/100

0 1m 2m 3m 4m 5m 6m




Dijkstraat 8
2630 Aartselaar
Tel. : 03/ 450 45 11
Fax.: 03/ 458 30 20

Dwarsprofiel 19

KRU3017/1/
17-2-9


KRU3017: Kruibeke
Afkoppeling Kapelstraat

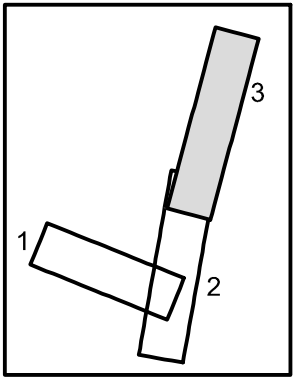

Ontw. hoogte
Tussenafstand
Wegenis

2.67	2.73	2.76	2.79	2.81	
	5.37	1.25	1.25	1.39	

Vergelijkingsvlak
0.00 m T.A.W.

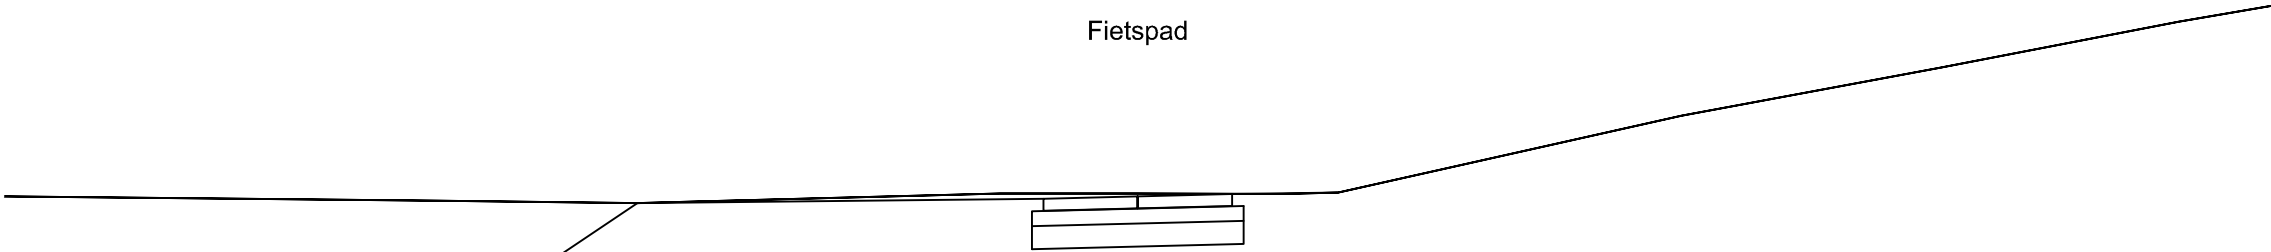

Best. hoogte
Ontw. hoogte
Tussenafstand

2.76	2.75	2.74	2.73	2.72	2.71	2.70	2.69	2.68	2.69	2.71	2.74	2.77	2.80	2.80	2.80	2.79	2.79	2.89	3.11	3.34	3.56	3.79	3.98	4.16	4.35	4.54	4.73	4.92	5.11	5.28



Referentiepeil
0m TAW
Alle peilen volgens TAW

Schaal: 1/100

0 1m 2m 3m 4m 5m 6m




Dijkstraat 8
2630 Aartselaar
Tel. : 03/ 450 45 11
Fax.: 03/ 458 30 20

Dwarsprofiel 20

KRU3017/1/
17-2-9


KRU3017: Kruibeke
Afkoppeling Kapelstraat

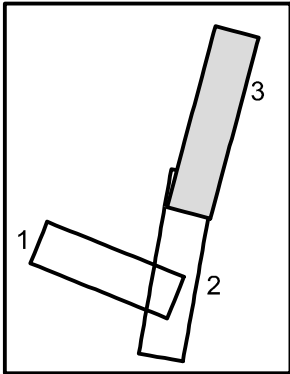

Ontw. hoogte
Tussenafstand
Wegenis

2.57	2.78	2.81	2.84	2.86	
	5.85	1.25	1.25	1.01	

Vergelijkingsvlak
0.00 m T.A.W.

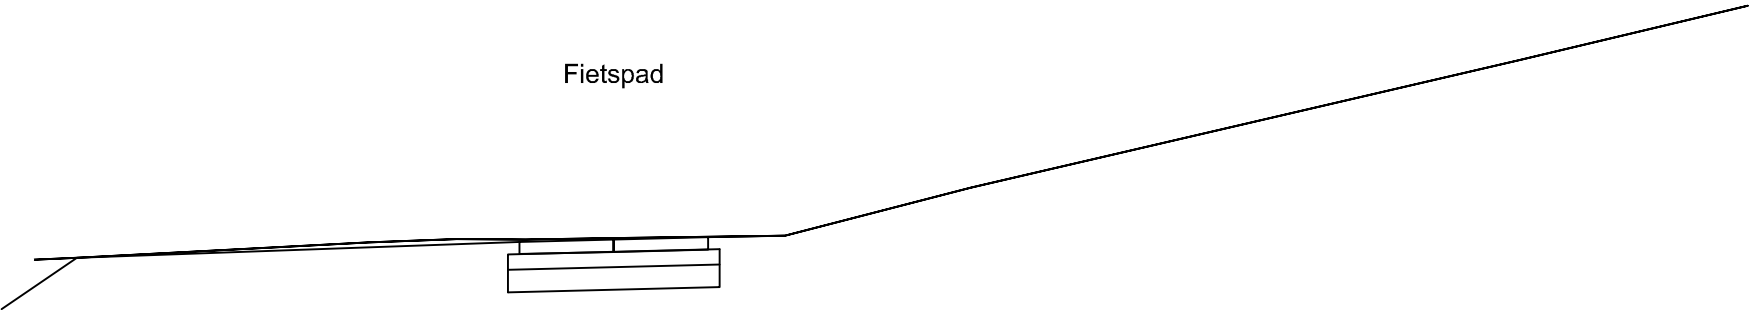

Best. hoogte
Ontw. hoogte
Tussenafstand

							2.57	2.63	2.68	2.73	2.78	2.82	2.81	2.83	2.84	2.86	3.05	3.31	3.56	3.79	4.03	4.26	4.49	4.73	4.96	5.19	5.43	5.67	5.90



Referentiepeil
0m TAW
Alle peilen volgens TAW

Schaal: 1/100

0 1m 2m 3m 4m 5m 6m




Dijkstraat 8
2630 Aartselaar
Tel. : 03/ 450 45 11
Fax.: 03/ 458 30 20

Dwarsprofiel 21

KRU3017/1/
17-2-9


KRU3017: Kruibeke
Afkoppeling Kapelstraat

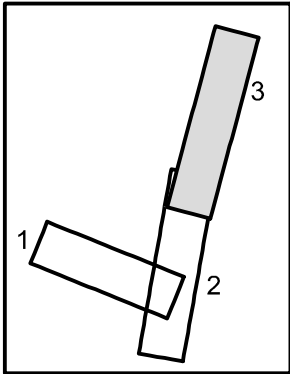

Ontw. hoogte
Tussenafstand
Wegenis

2.19	2.26	2.30	2.33	2.33	
	5.31	1.25	1.25	1.06	

Vergelijkingsvlak
0.00 m T.A.W.

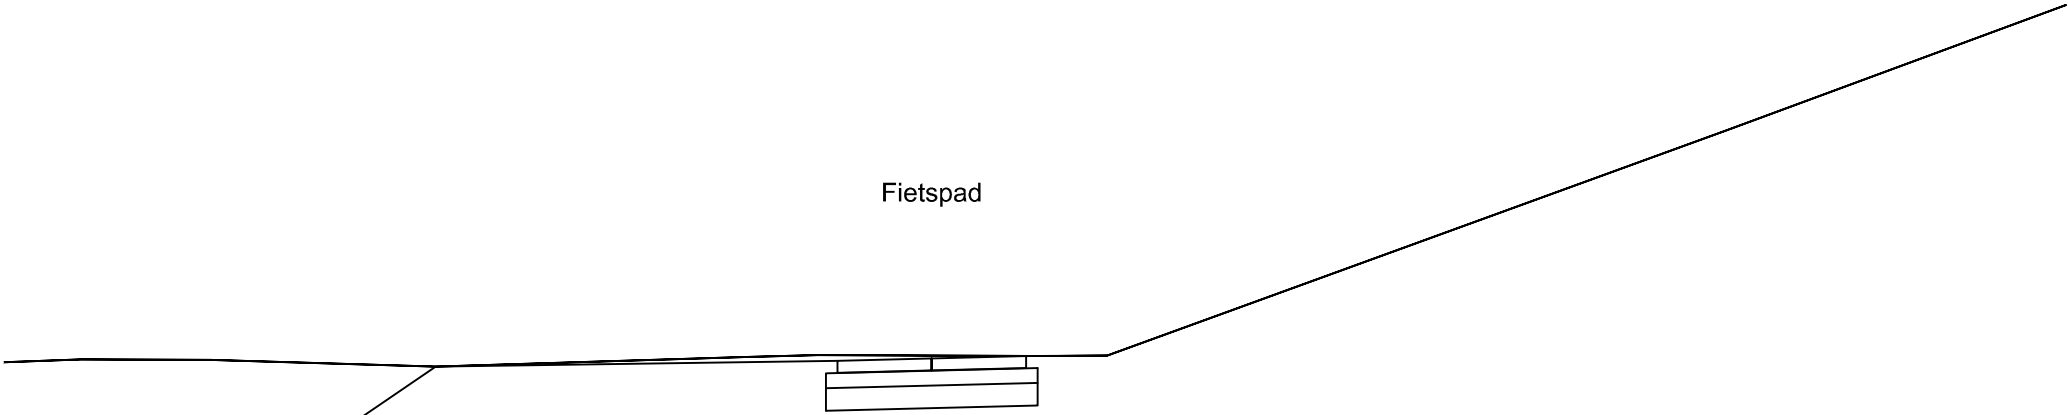


Best. hoogte
Ontw. hoogte
Tussenafstand

			2.25	2.28	2.28	2.26	2.23	2.20	2.21	2.24	2.27		2.30	2.33	2.34	2.33	2.33	2.33	2.58	2.94	3.31	3.67	4.04	4.40	4.76	5.13	5.50	5.86	6.23	6.60	6.97



Referentiepeil
0m TAW
Alle peilen volgens TAW

Schaal: 1/100

 


Dijkstraat 8
2630 Aartselaar
Tel. : 03/ 450 45 11
Fax.: 03/ 458 30 20

Dwarsprofiel 22

KRU3017/1/
17-2-9


KRU3017: Kruibeke
Afkoppeling Kapelstraat

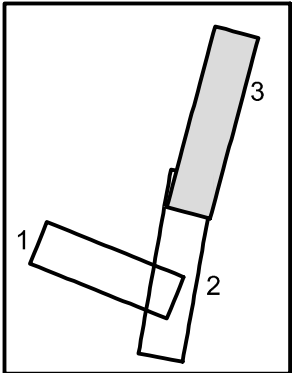

Ontw. hoogte
Tussenafstand
Wegenis

5.61	5.63	5.66	5.69	5.73	
1.00	1.25	1.25	1.31		

Vergelijkingsvlak
0.00 m T.A.W.

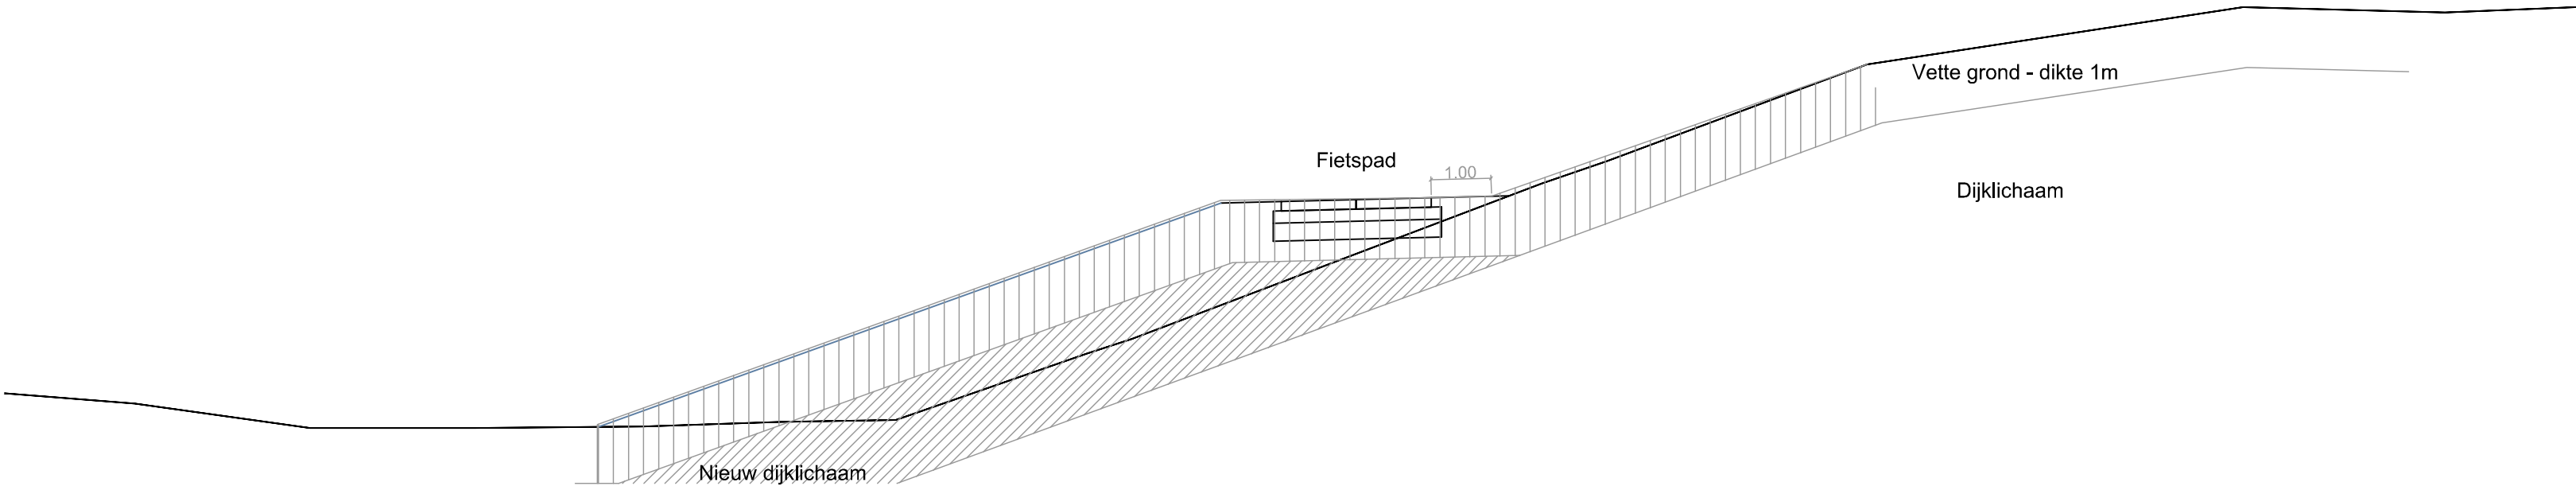

Best. hoogte
Ontw. hoogte
Tussenafstand

2.40	2.32	2.22	2.09	1.95	1.87	1.87	1.87	1.87	1.88	1.89	1.92	1.95	1.97	1.99	2.23	2.58	2.92	3.26	3.62	4.00	4.38	4.76	5.14	5.52	5.90	6.24	6.61	6.98	7.35	7.73	7.98	8.14	8.29	8.44	8.59	8.74	8.85	8.83	8.80	8.78	8.81	8.85					



Referentiepeil
0m TAW
Alle peilen volgens TAW

Schaal: 1/100

0 1m 2m 3m 4m 5m 6m




Dijkstraat 8
2630 Aartselaar
Tel. : 03/ 450 45 11
Fax.: 03/ 458 30 20

Dwarsprofiel 25

KRU3017/1/
17-2-9


KRU3017: Kruibeke
Afkoppeling Kapelstraat

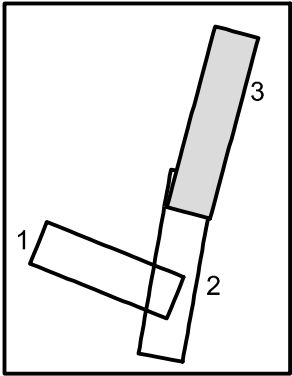

Ontw. hoogte
Tussenafstand
Wegenis

6.87	6.89	6.92	6.96	6.97	
1.00	1.25	1.25	0.68		

Vergelijkingsvlak
0.00 m T.A.W.

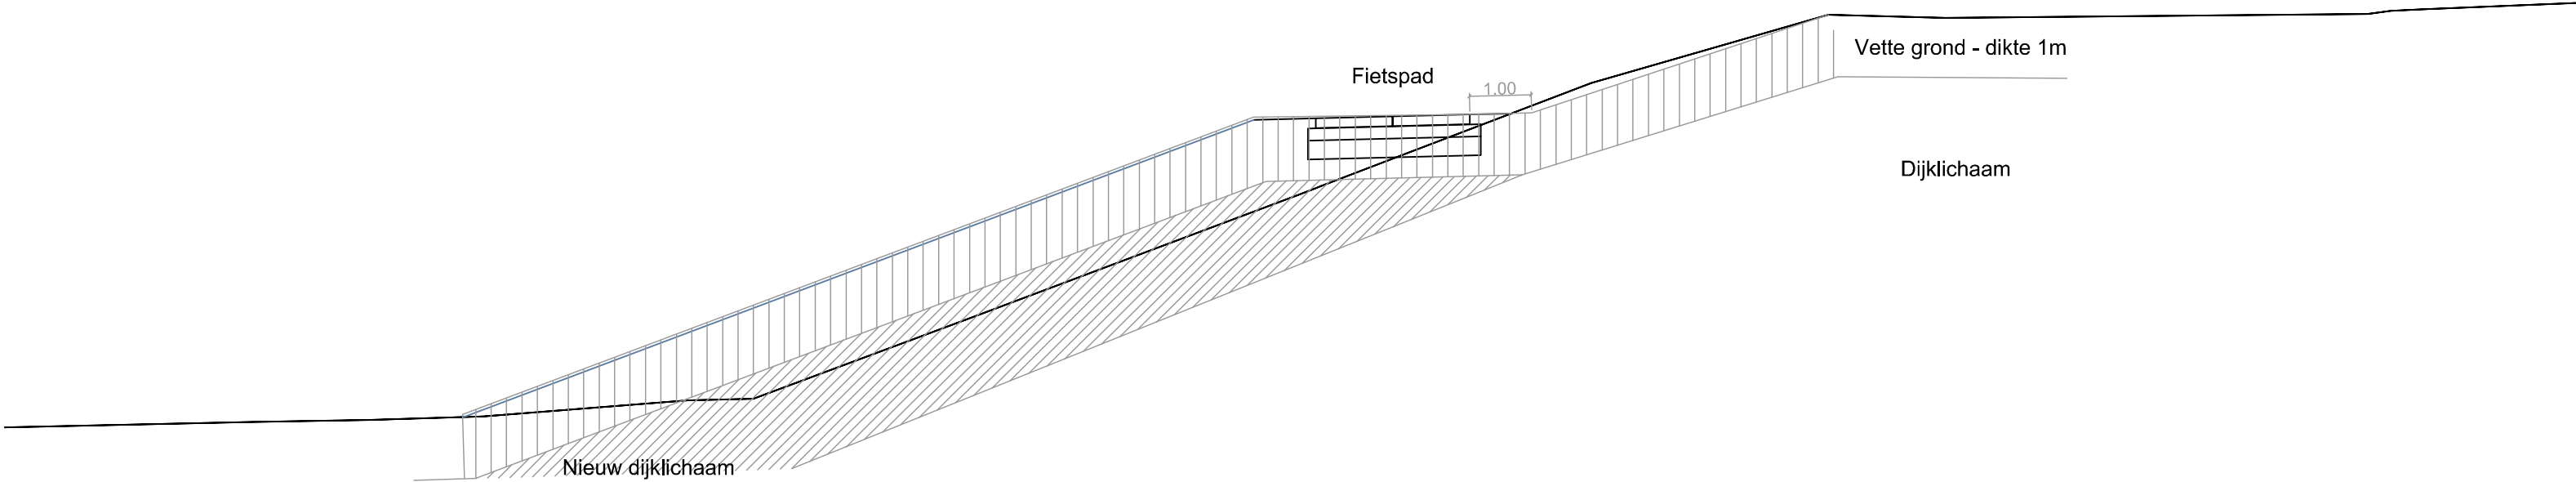


Best. hoogte
Ontw. hoogte
Tussenafstand

1.90	1.92	1.94	1.97	1.99	2.00	2.03	2.06	2.12	2.20	2.28	2.34	2.49	2.86	3.23	3.60	3.98	4.35	4.73	5.10	5.48	5.86	6.24	6.62	7.00	7.38	7.69	7.98	8.26	8.55	8.55	8.52	8.53	8.54	8.55	8.56	8.56	8.57	8.61	8.67	8.71	8.75				



Referentiepeil
0m TAW
Alle peilen volgens TAW

Schaal: 1/100

 


Dijkstraat 8
2630 Aartselaar
Tel. : 03/ 450 45 11
Fax.: 03/ 458 30 20

Dwarsprofiel 26


KRU3017/1/
17-2-9

KRU3017: Kruibeke
Afkoppeling Kapelstraat

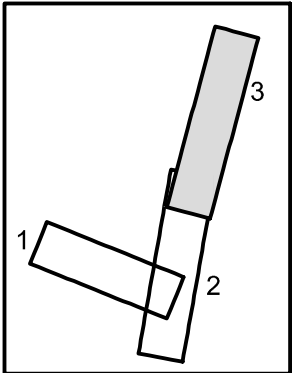

Ontw. hoogte
Tussenafstand
Wegenis

	8.13	8.15	8.18	8.22	8.25	
	1.00	1.25	1.25	1.53		

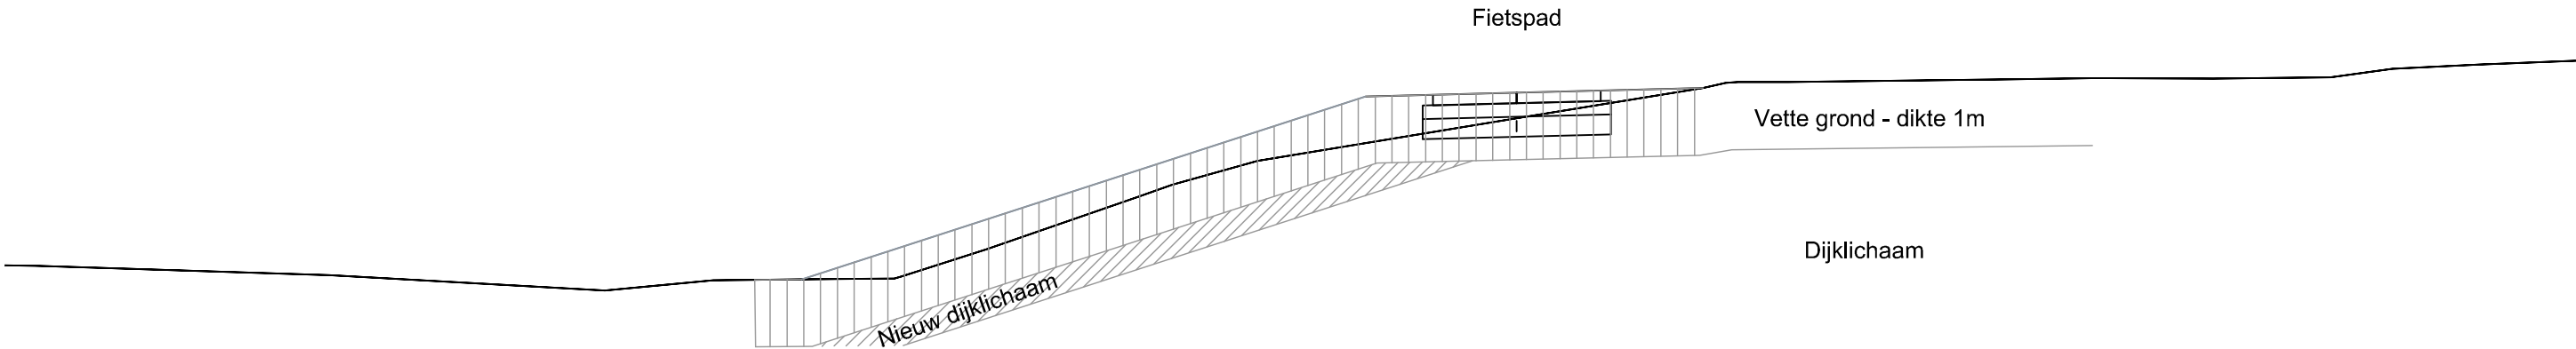

Vergelijkingsvlak
0.00 m T.A.W.


Best. hoogte
Ontw. hoogte
Tussenafstand

5.60	5.57	5.54	5.51	5.48	5.43	5.37	5.31	5.26	5.29	5.39	5.40	5.41	5.50	5.81	6.16	6.50	6.85	7.13	7.31	7.47	7.64	7.80	7.96	8.13	8.30	8.34	8.35	8.37	8.38	8.39	8.40	8.39	8.40	8.41	8.53	8.59	8.63										



Referentiepeil
0m TAW
Alle peilen volgens TAW

Schaal: 1/100

 



Dijkstraat 8
2630 Aartselaar
Tel. : 03/ 450 45 11
Fax.: 03/ 458 30 20

Dwarsprofiel 27

KRU3017: Kruibeke
Afkoppeling Kapelstraat

KRU3017/1/
17-2-9

SITUATIESCHETS tracé van de werken & terrein voor grondverbetering – KRU3017 Kapelstraat

