



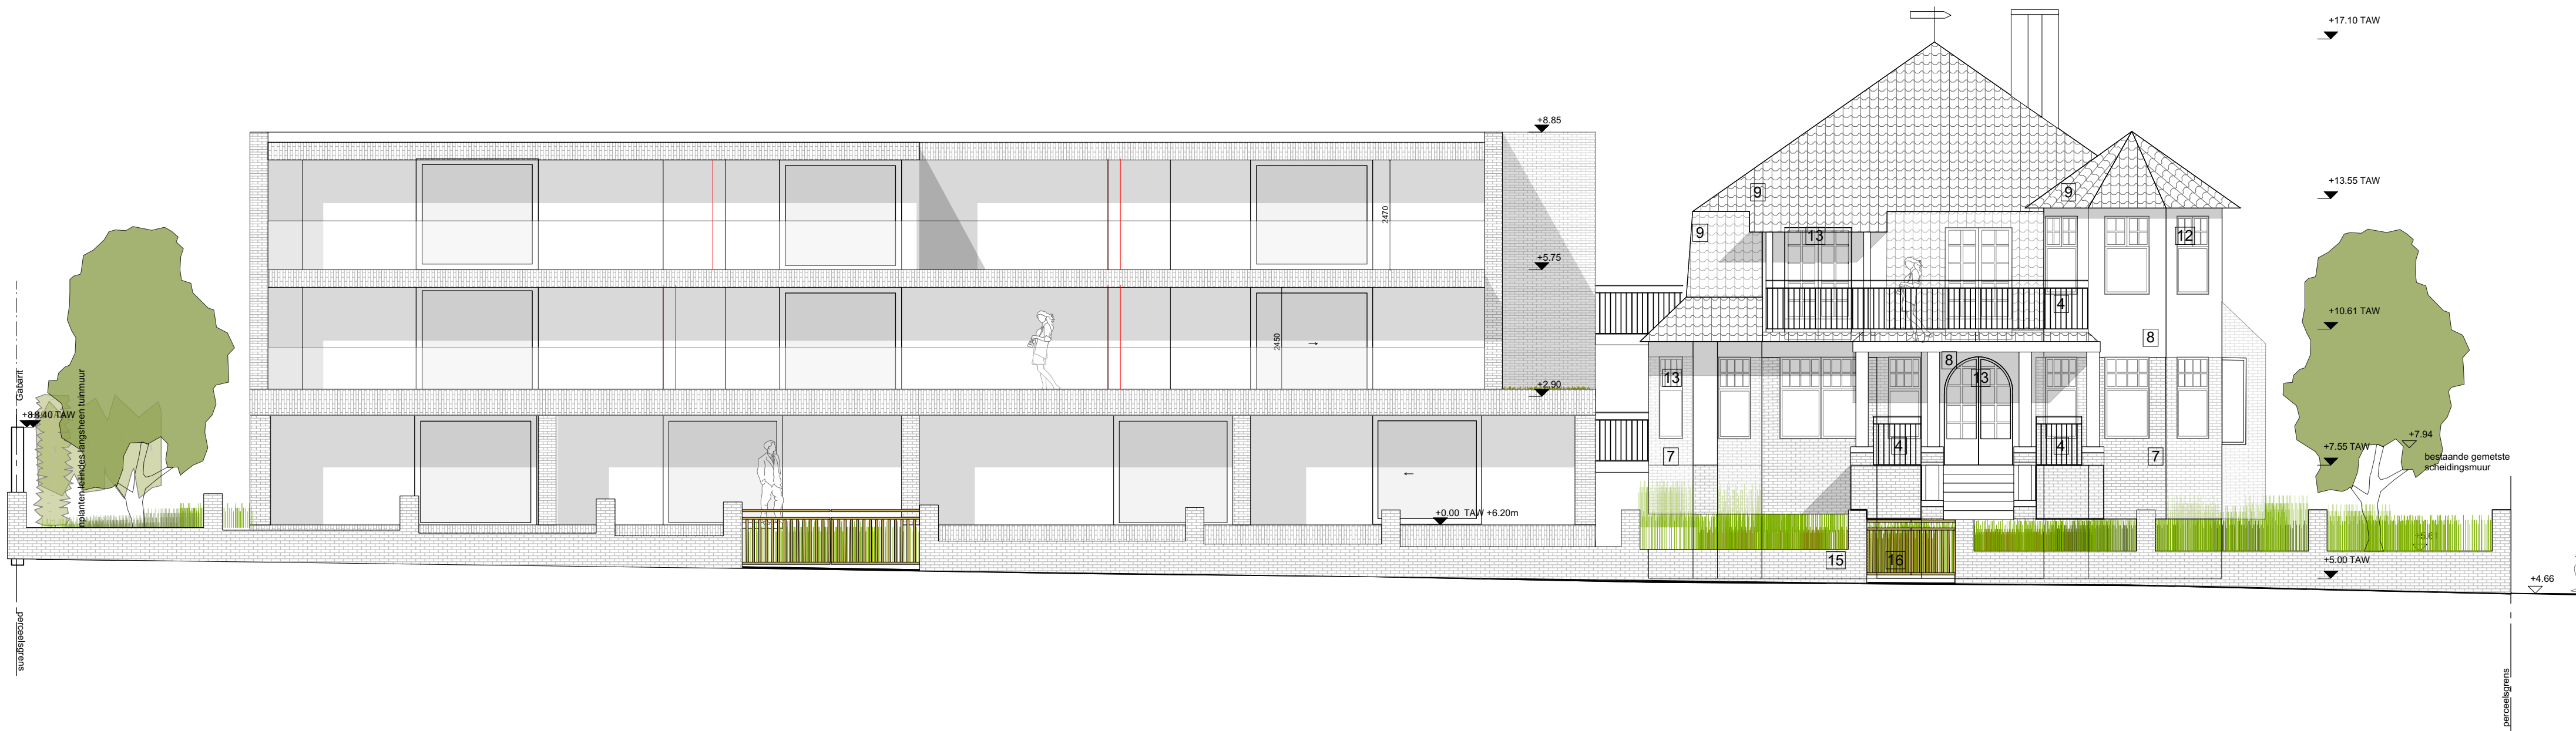

VOORGEVEL

SCHAAAL 1/100
0m 1m 2m 3m 4m

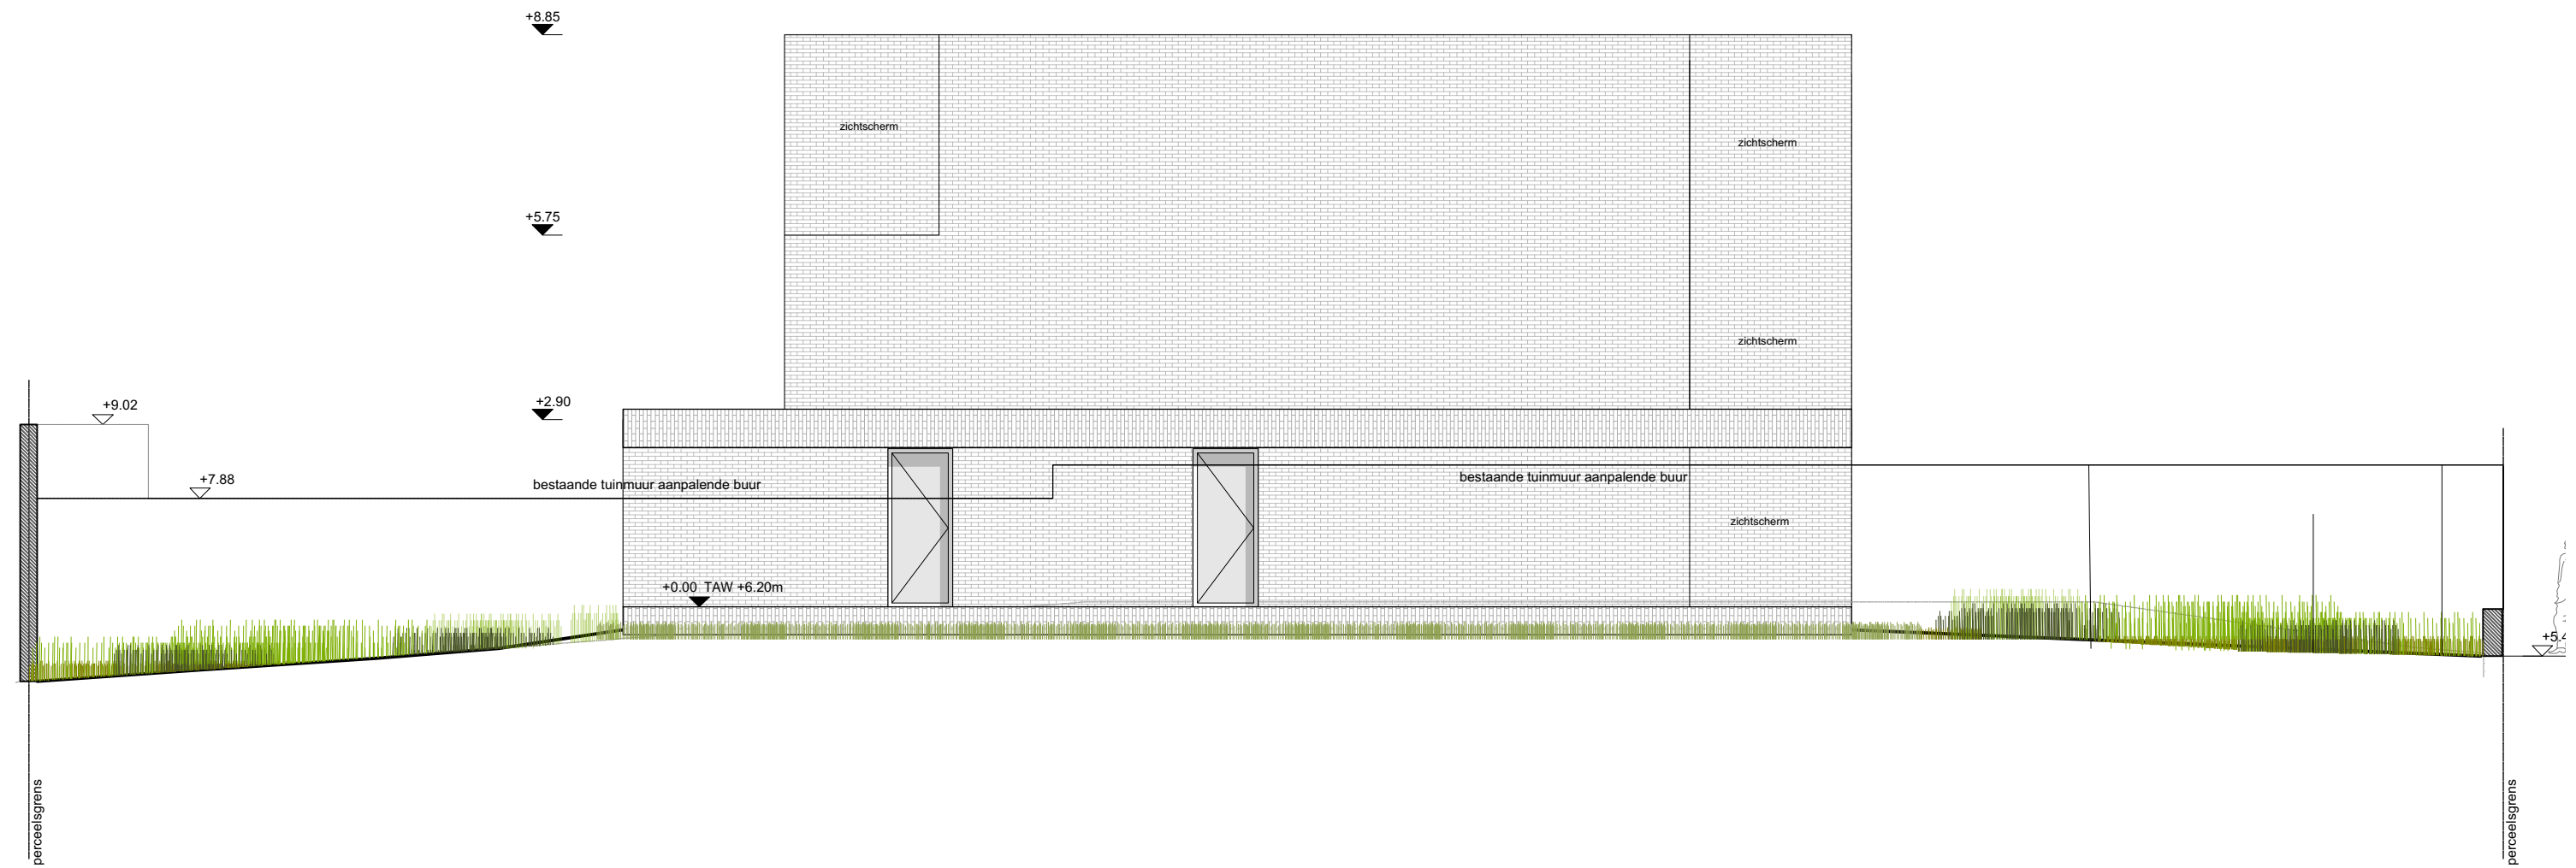


ZIJGEVEL WEST


SCHAAL 1/100
0m 1m 2m 3m 4m

CAMELEONARCHITECTS				
Project Jaagpad Veurne	ZIJGEVEL WEST	21/09/2018	Schaal 1:100	A3



ACHTERGEVEL
 SCHAAL 1:100
 0m 1m 2m 3m 4m

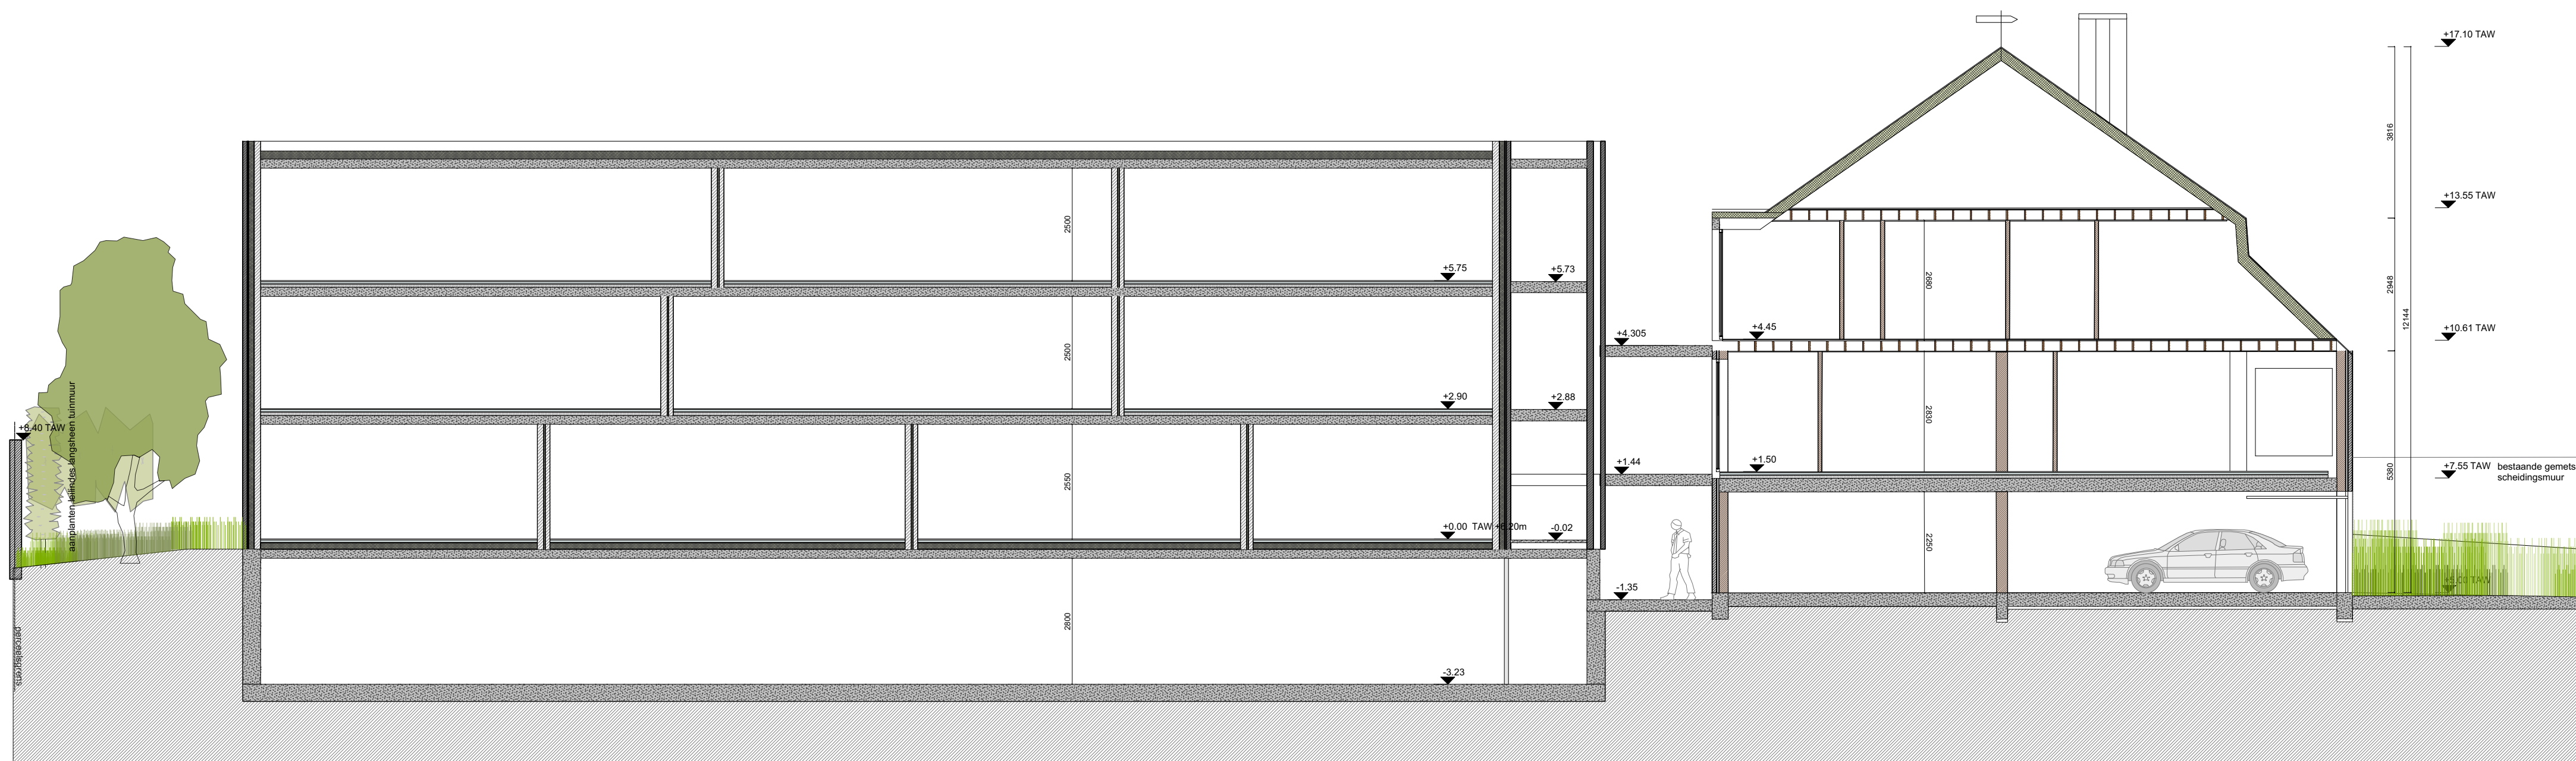

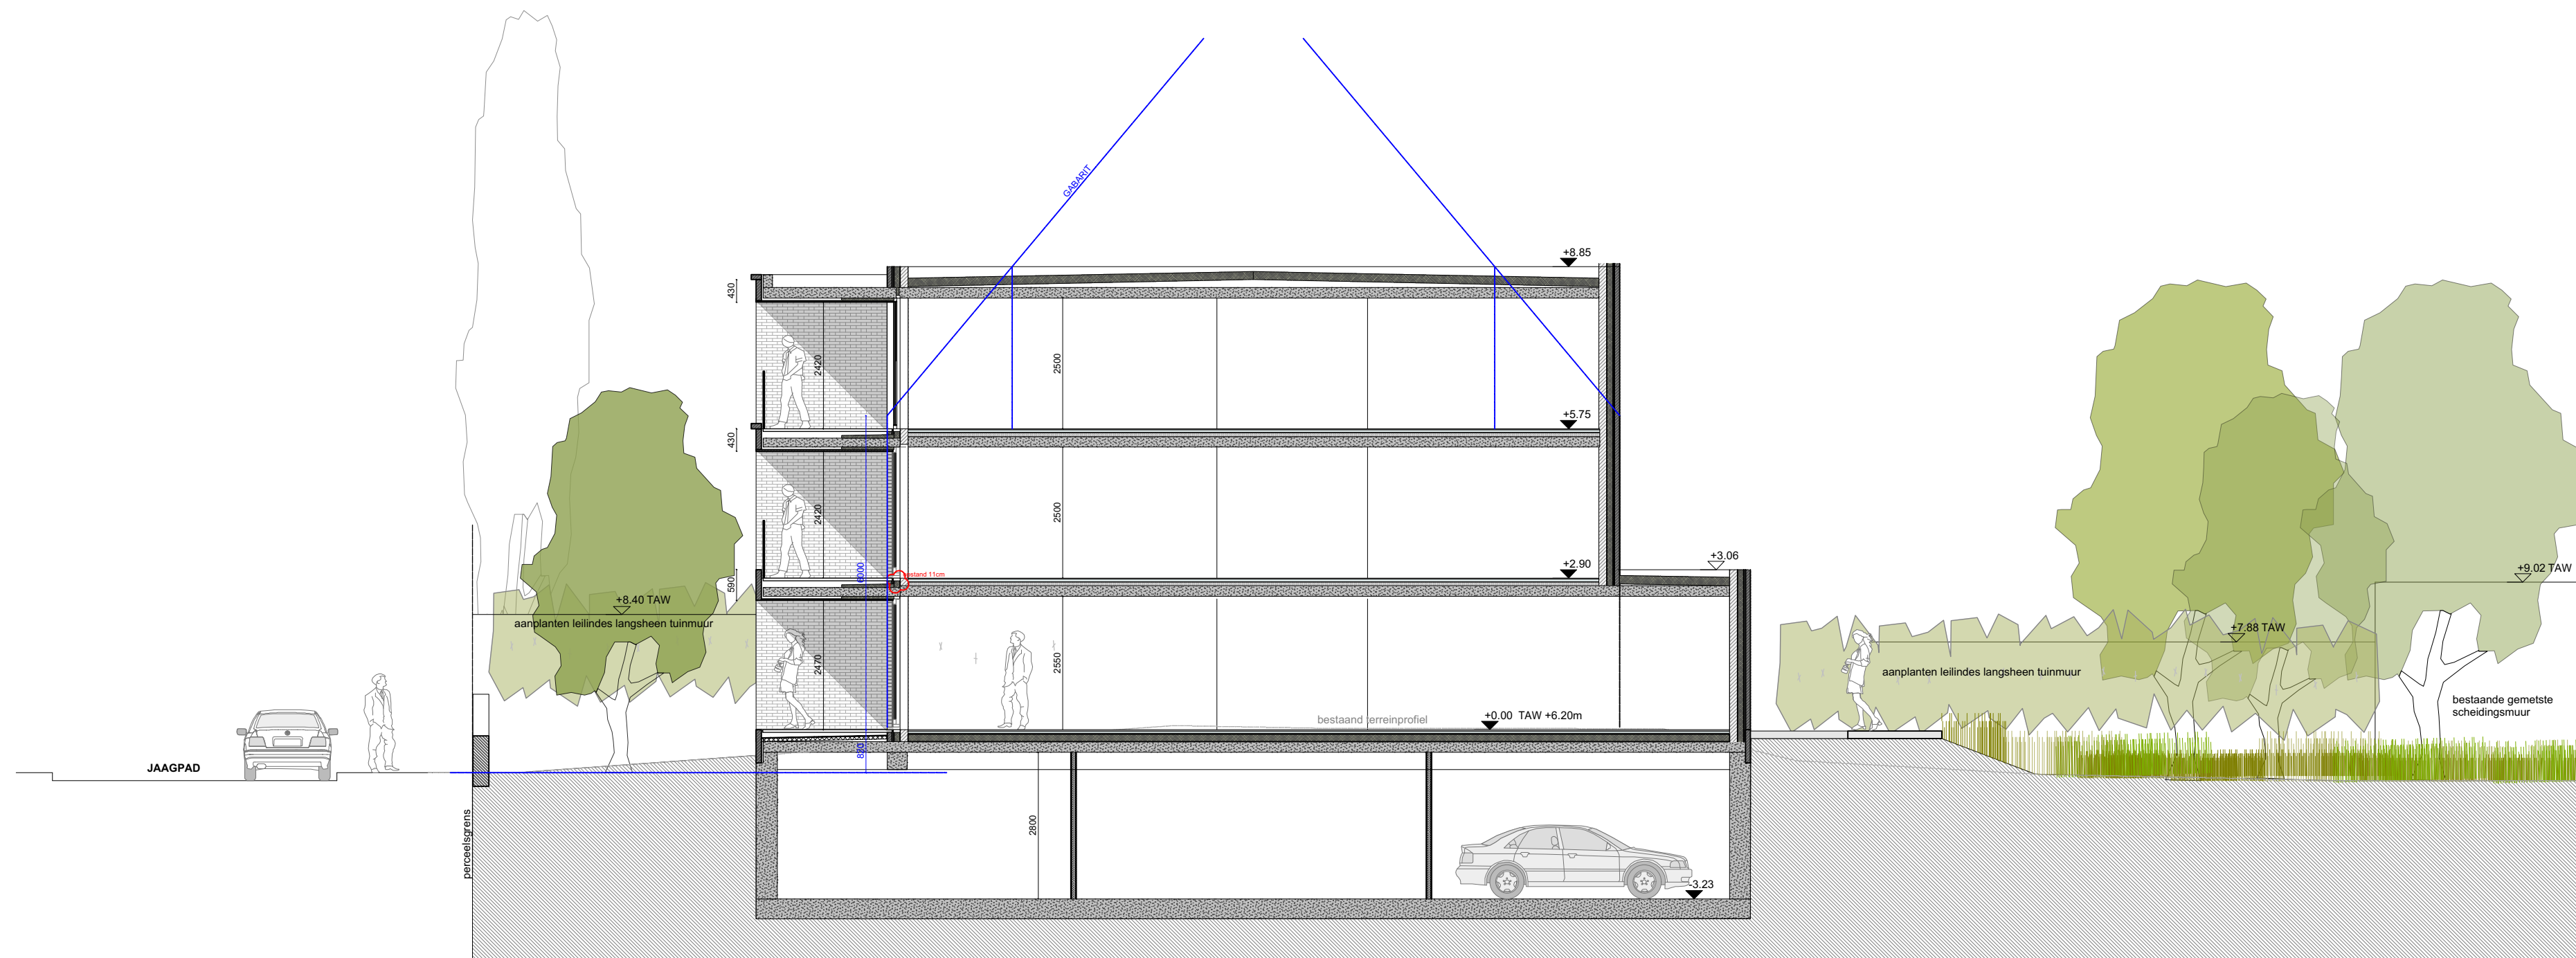

SNEDE AA

SCHAAAL 1/100
0m 1m 2m 3m 4m

