


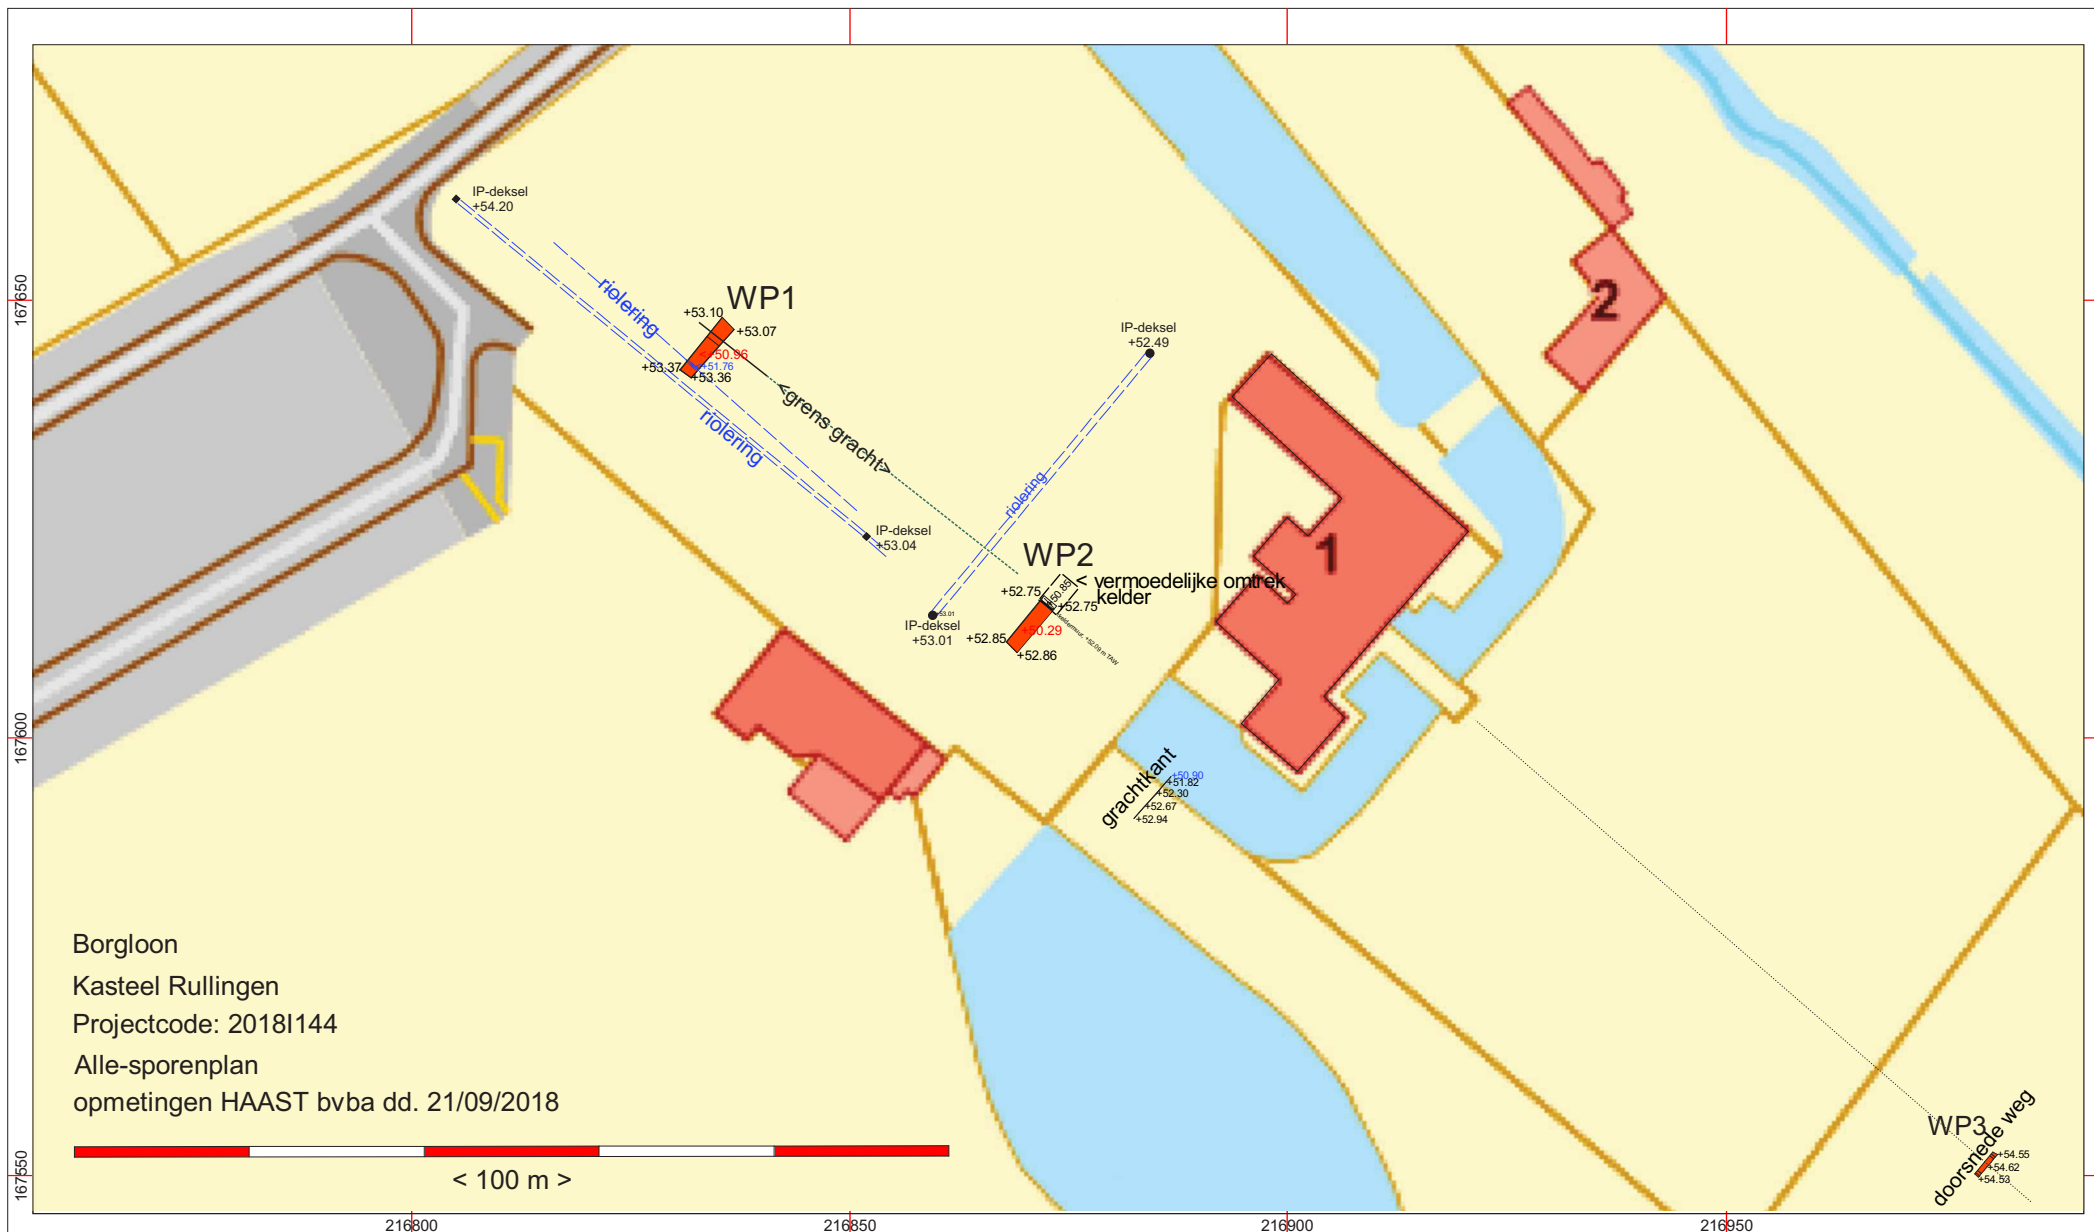

Project: Borgloon - Kasteel Rullingen - Projectcode: 2018I144
Bijlage 01: Opmetingsplan 21/09/2018 geprojecteerd op het GRB
Datum aanmaak: 24/09/2018



GRID: Lambert 72 coördinatenstelsel