



Suikerkaai - KMO zone  
Dwarsprofiel 5  
Asafstand 65.00m  
Vergelijkingsvlak  
27.00 m T.A.W.

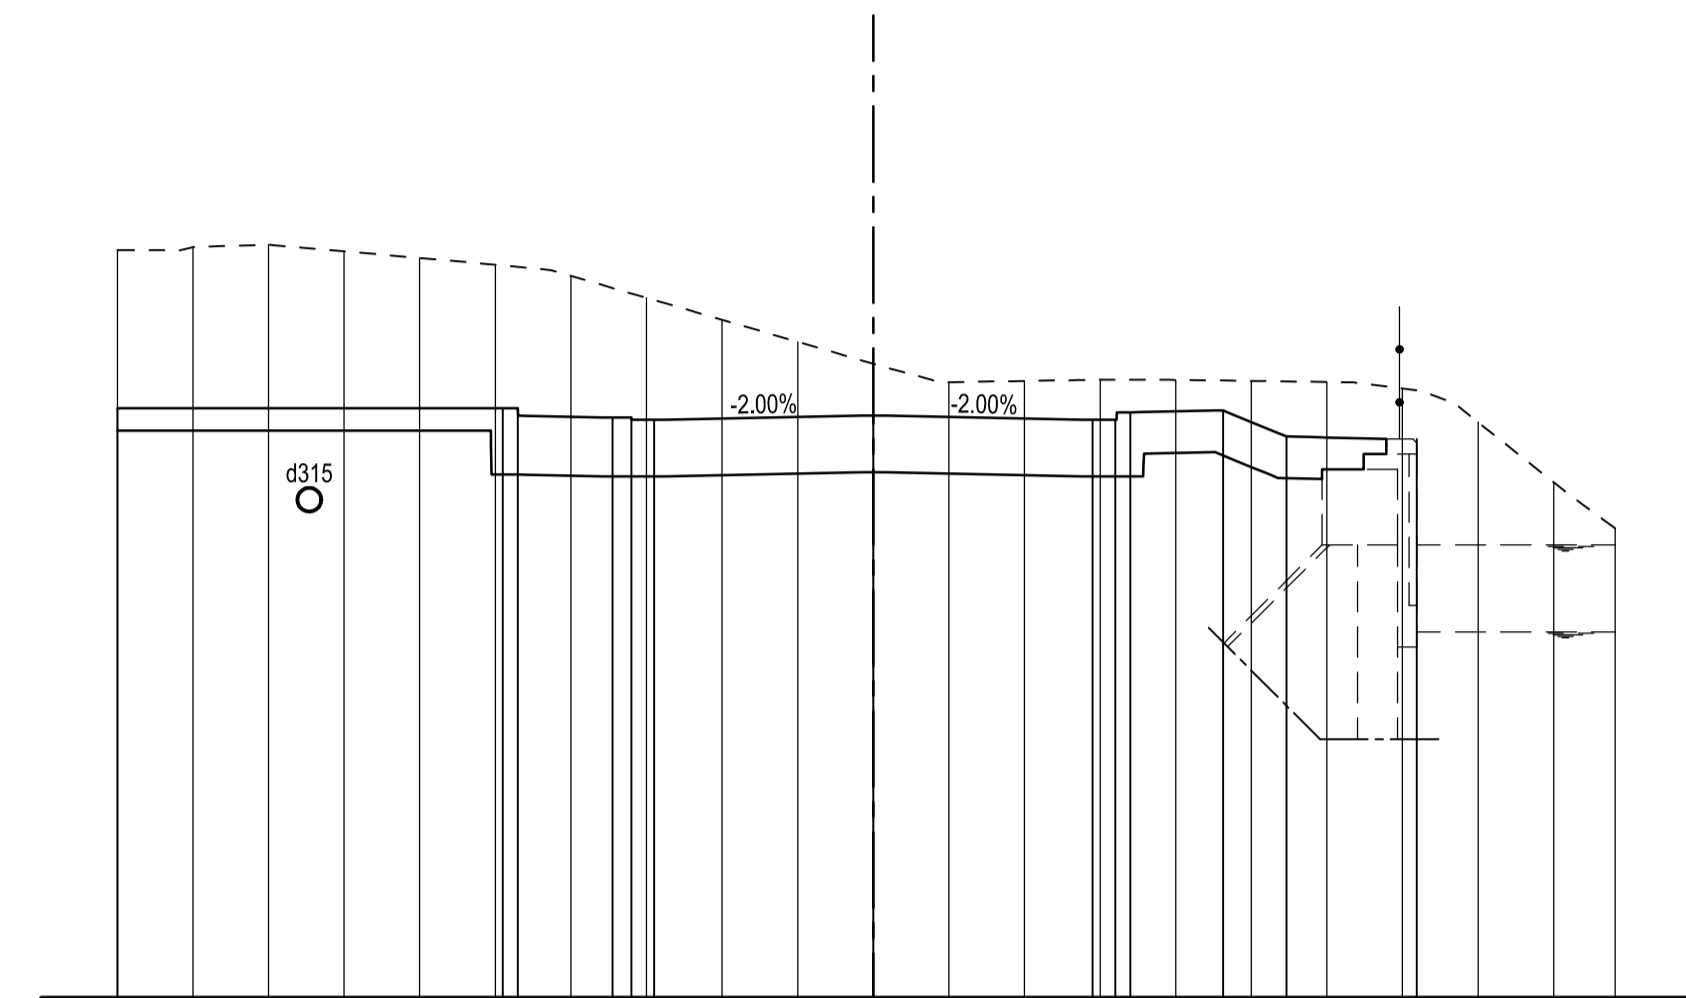


Bestaande hoogte	34.81	35.90																								
Ontworpen hoogte		36.03	36.07	36.68	36.79	36.71	34.81	34.68	34.77	35.99	35.69	35.15	35.17	35.18	34.78	35.18	34.63	34.66	34.62	34.63						
Tussenafstand		5.10		1.25	0.07	0.08	2.90	2.90					1.23	0.84	1.72											

Jaagpad  
Dwarsprofiel 7  
Asafstand 180.00m  
Vergelijkingsvlak  
27.00 m T.A.W.

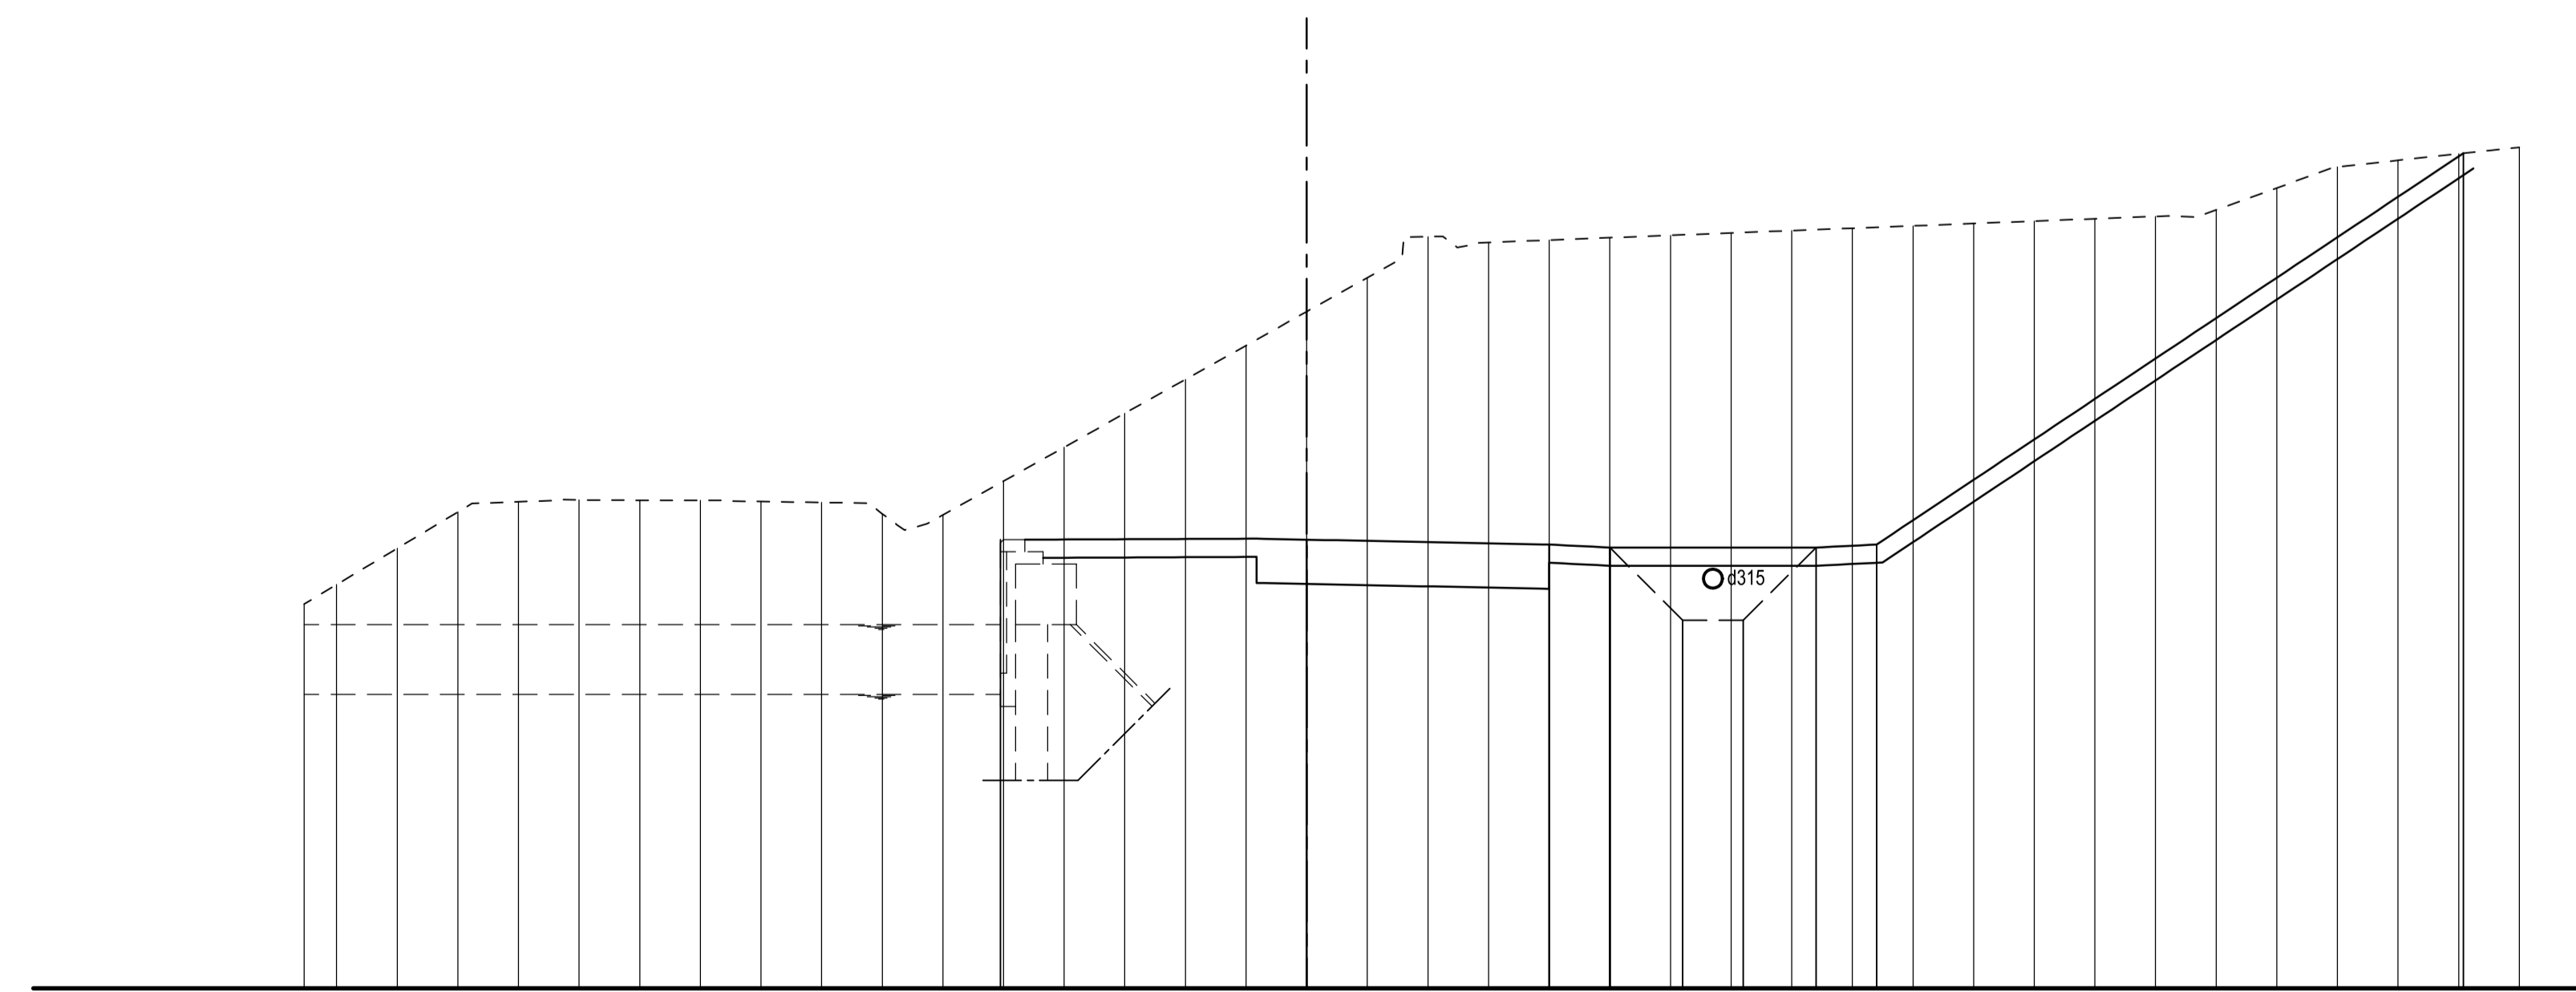


Bestaande hoogte	33.06	34.26	34.86	35.02	35.06	35.05	35.05	35.03	35.01	34.82	34.81	34.60	35.07	35.02	36.48	37.04	37.60	38.16	38.72	39.40	39.40	39.30	39.24	39.27	39.28	39.43	39.46	39.50	39.54	39.57	39.61	39.65	39.69	39.73	39.84	40.20	40.65	40.66	40.76	40.87							
Ontworpen hoogte	
Tussenafstand																5.05					4.00			1.00	1.20	1.00	1.20	1.00	1.20	1.00	34.32	39.57	39.61	39.65	39.69	39.73	39.84						9.68				

Jaagpad  
Dwarsprofiel 6  
Asafstand 130.00m  
Vergelijkingsvlak  
27.00 m T.A.W.

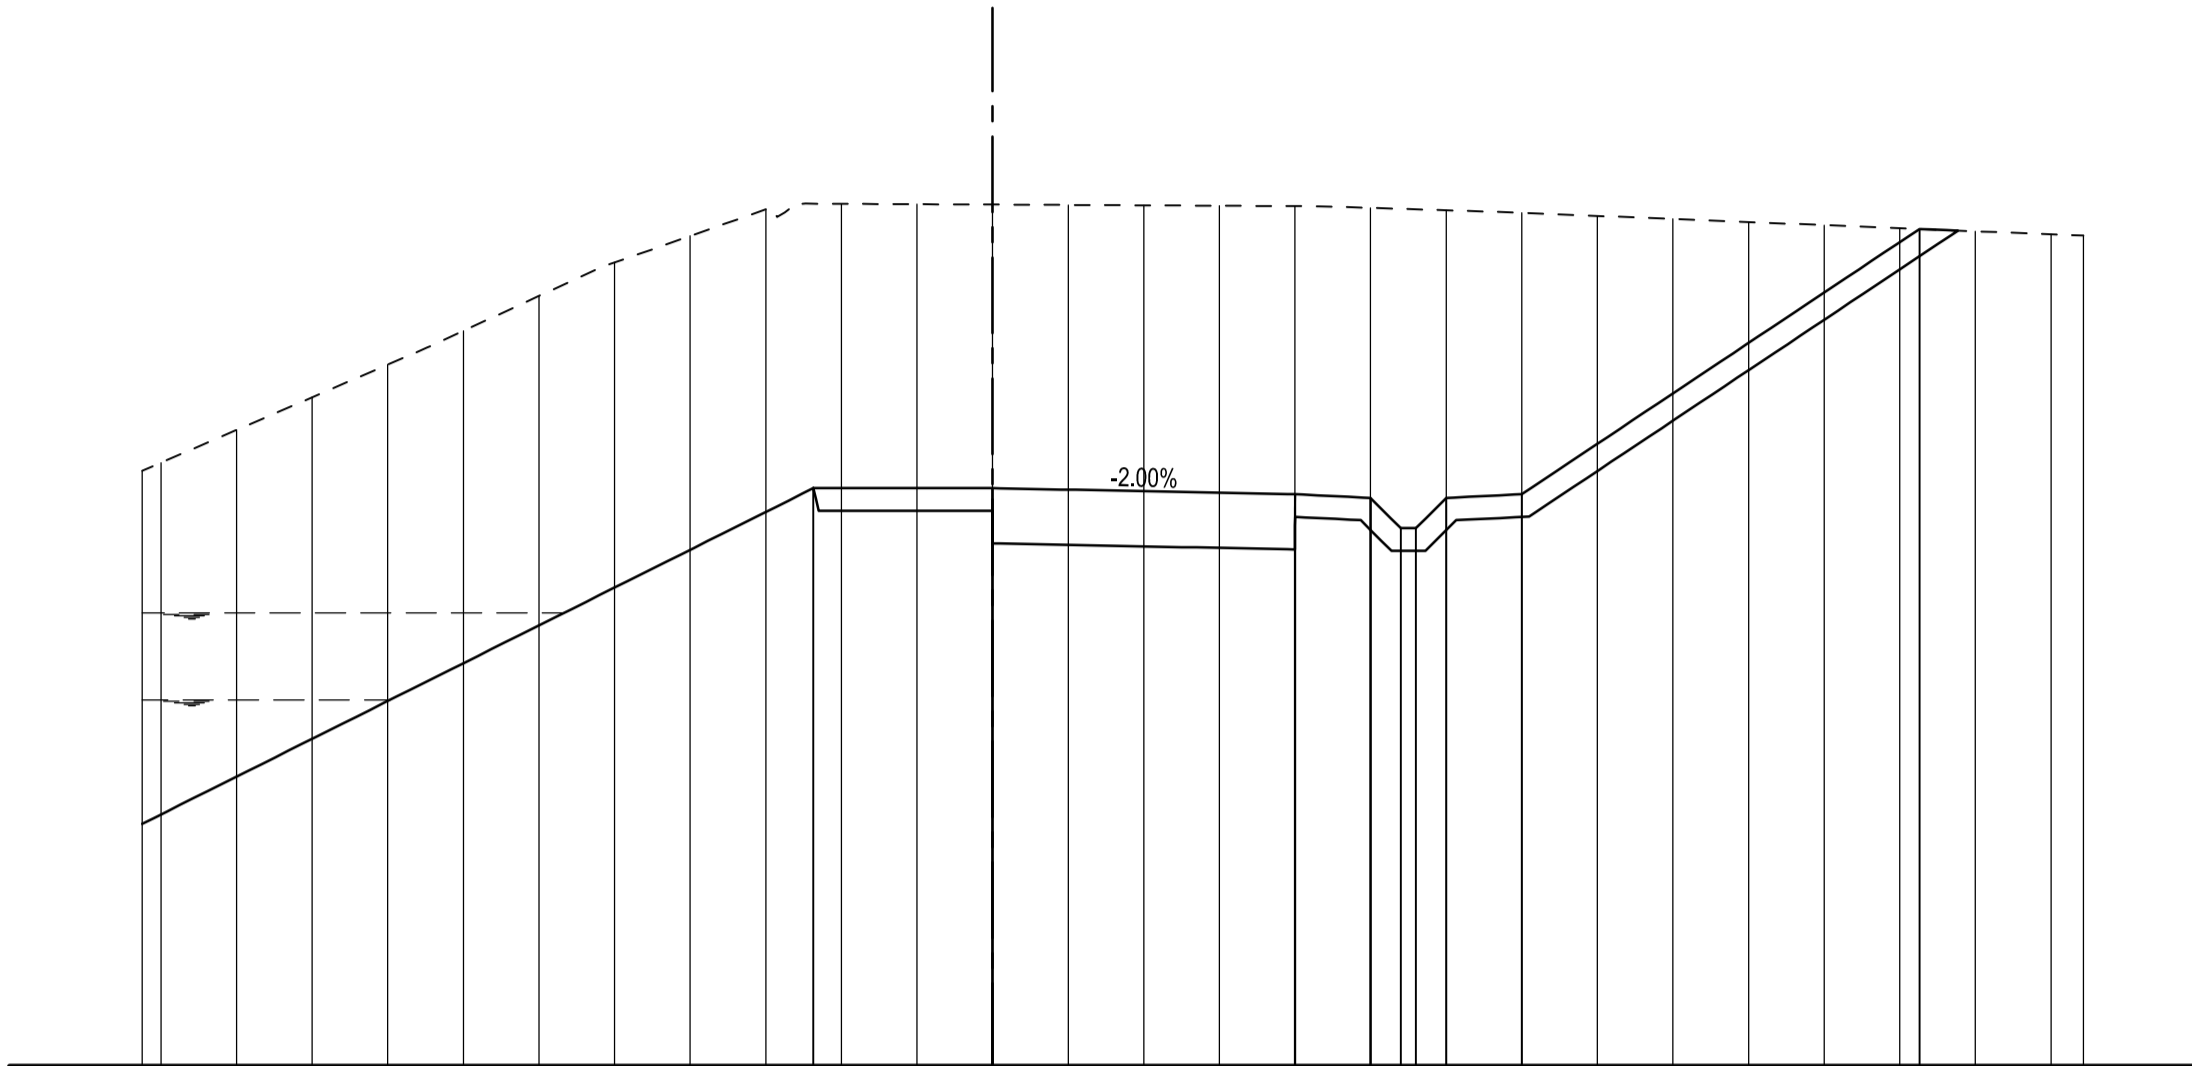

Bestaande hoogte		34.89	35.47	35.65	36.28	36.73	37.19	37.63	37.86	38.33	38.41	38.40	38.40	38.39	38.39	38.38	38.38	34.57	38.38	34.42	34.42	34.40	34.32	34.32	34.57	38.29	38.29	38.25	38.21	38.17	38.13	38.09	38.05	38.01												
Ontworpen hoogte											34.65	34.65	38.40	38.39	38.39	38.38	38.38			34.42	34.40	34.32	34.32	34.57	34.57	38.29	38.25	38.21	38.17	38.13	38.09	38.05	38.01													
Tussenafstand												2.37	4.00	1.00	1.00	1.00	1.00	1.00			1.00	1.00	1.00	1.00	1.00	5.26	1.30																			

Jaagpad  
Dwarsprofiel 8  
Asafstand 240.00m  
Vergelijkingsvlak  
27.00 m T.A.W.

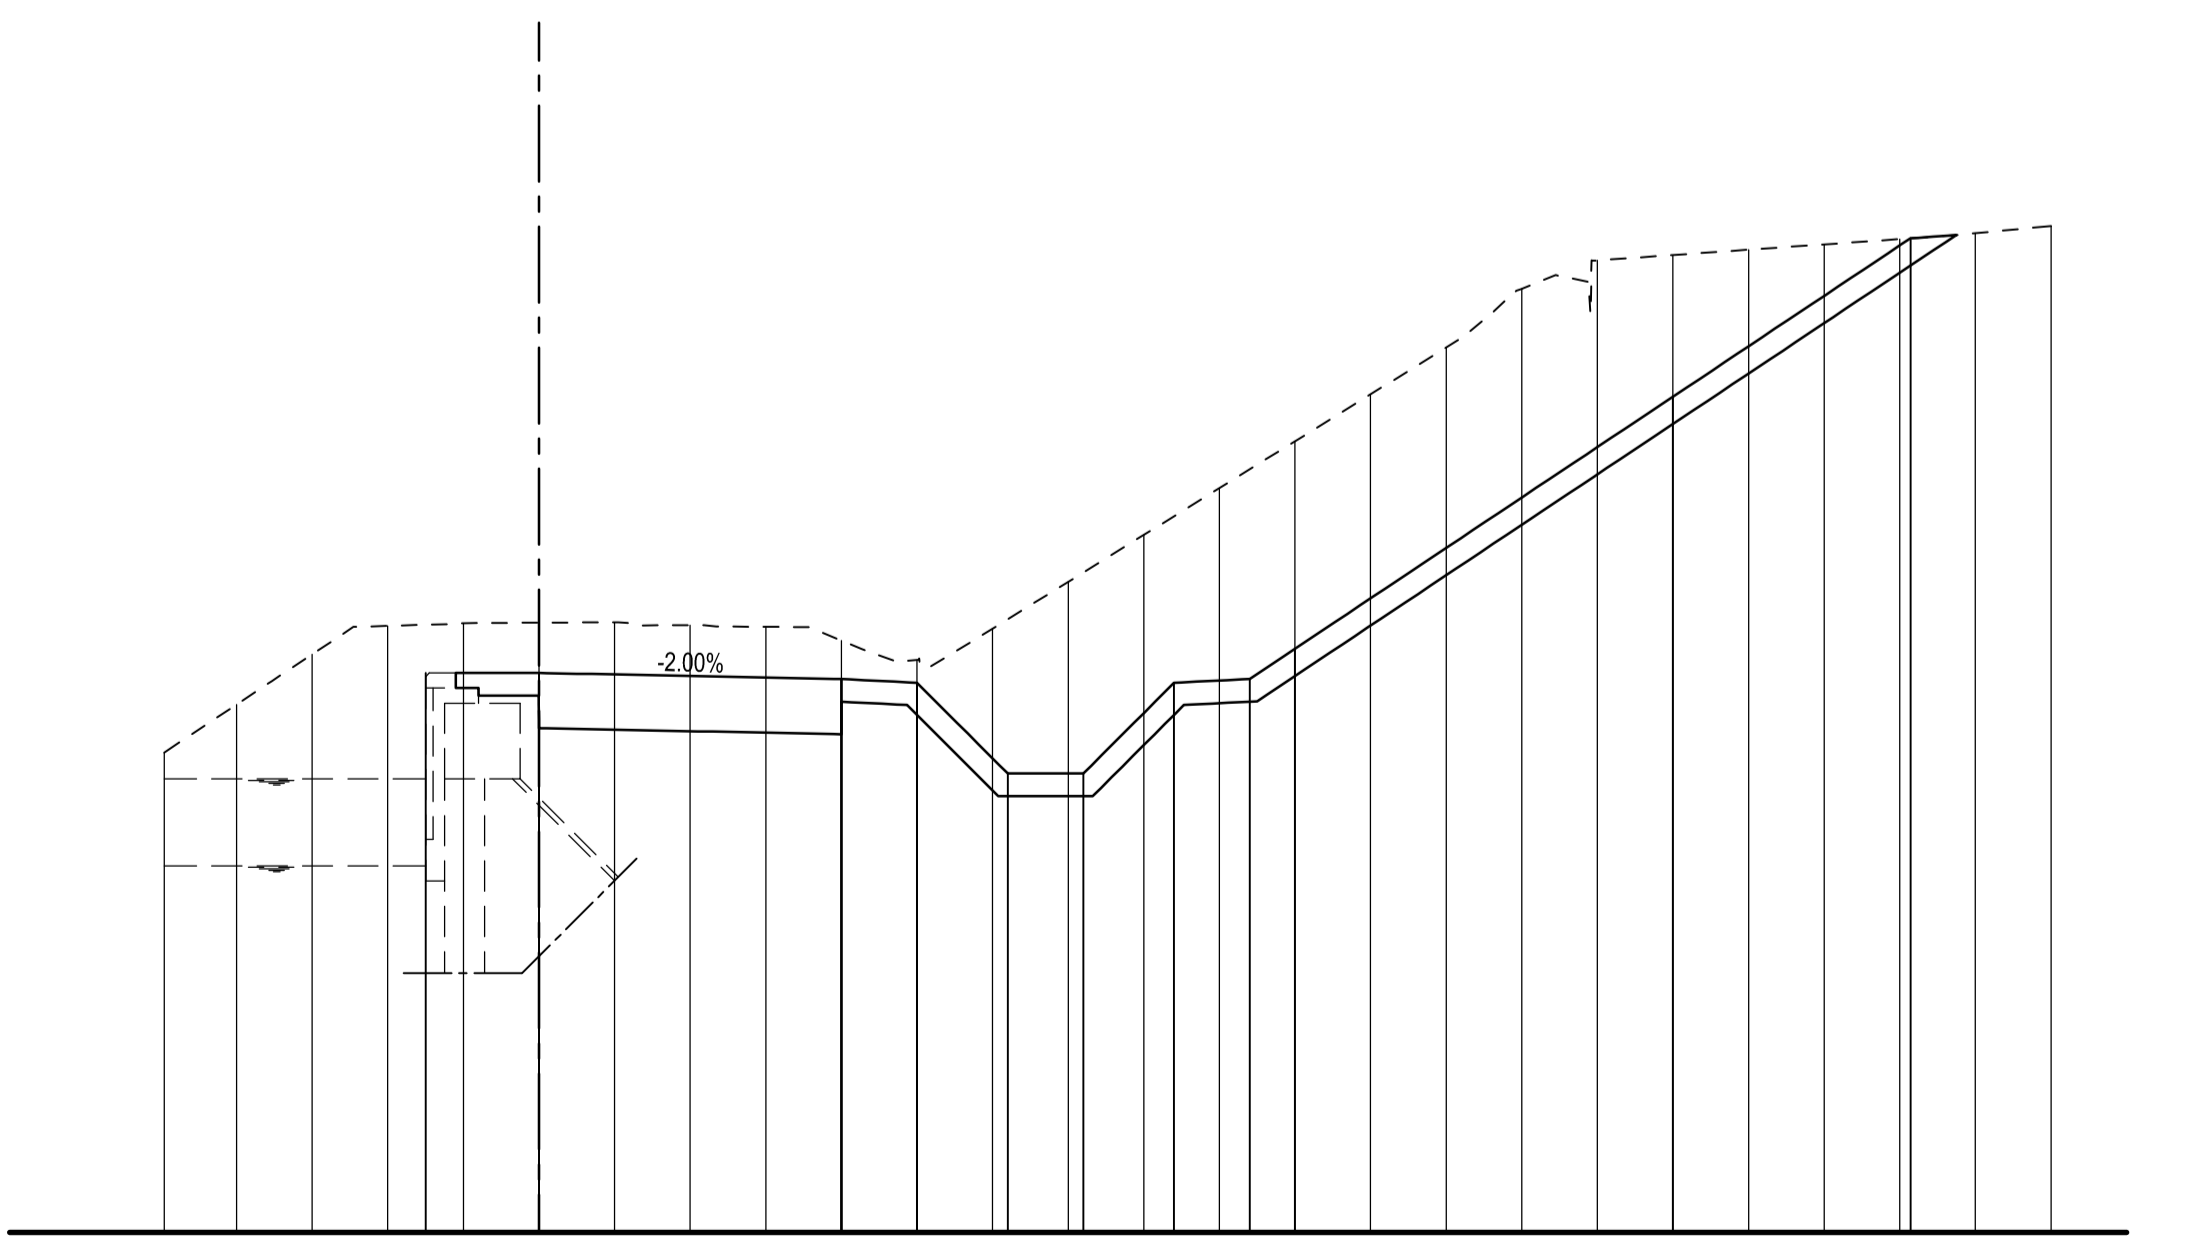

Bestaande hoogte			33.89	34.65	35.02	35.06	35.07	35.03	35.01	34.63	34.67	34.89	35.61	36.72	36.84	37.46	38.08	38.70	39.48	39.86	39.90	40.00	40.07	40.14	40.22	40.31																										
Ontworpen hoogte	
Tussenafstand	

  
Waterwegen en Zeekanaal NV  
weg van water


## AFDELING ZEEKANAAL

OOSTDIJK 110 - 2830 WILLEBROEK  
Tel: 03/860.62.11 - Fax: 03/860.63.00

Medegifhoedert door de Europese Unie  
Europees Verenigd Koninkrijk (EKR)

 **OPGEMAakt DOOR ONDERGETEKENE ONTWERPER TIJDELIJKE HANDELSVENNOOTSCHAP**

**ARCADIS** Coördinerende vestiging: ARCADIS City Link, Posthofbrug 12 2600 Berchem Tel. +32 (0)3 350 83 00 info@arcadisbelgium.be

 **NEY** Ney & Partners BXL n.v. Terhulpssteenweg 181 B-1170 Brussel Tel. +32 (0)2 643 21 80 ney@ney.be

**AANGEBRACHTE WIJZIGINGEN**

IND.	DATUM	KENMERK
A1	19-10-2015	Voorontwerp
B1	18-12-2015	Definitief ontwerp
C1	29-04-2016	Definitief ontwerp: verschillende opmerkingen
D1	15-07-2016	Aanbesteding
E1	26-08-2016	Aanbesteding

AANTAL PLANS: KLASSEMENT: KC/31/11

**PLANNUMMER** Z.6.2

**OPGEMAakt DOOR:**  
WILLEBROEK, de  
INGENIEUR

Ing. Olivier Devriese

**VOORGESTELD DOOR:**  
WILLEBROEK, de  
AFDELINGSHOOFD

Ir. Lieven Dejonckheere

**GEZIEN EN GOEDGEKEURD OM GEVOEGD TE WORDEN BIJ HET BESTEK NR. BB 2037**  
WILLEBROEK, de  
VOORZITTER RAAD VAN BESTUUR GEDELEGEERD BESTUURDER

**AANTAL PLANS:** KLASSEMENT:  
KC/31/11

Tom Dehaene Leo Clincckers

## BB 2037 – Kanaal naar Charleroi

Stad Halle  
Bouwen van de Zuidbrug

### Bouw van de Zuidbrug

#### Dwarsprofielen 5-8

Dwarsprofielen SCHAAL: 1/100