

Kantoren en Maatschappelijke ziele:
 John Conderlaan 9 Plassendals 3, 9-9400 Oostende
 t +32 59 36 97 00 - f +32 59 36 97 01
 www.edso.be

Dossier:
 BE-WND-226-01


Blad:
 15/19

Schaal:
 1:100


Datum:
 07/03/2017

Tekenaar:
 ED SO


Opmerkingen:

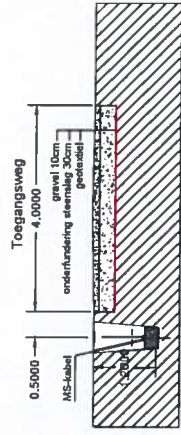

Dwarsprofiel toegangswegen

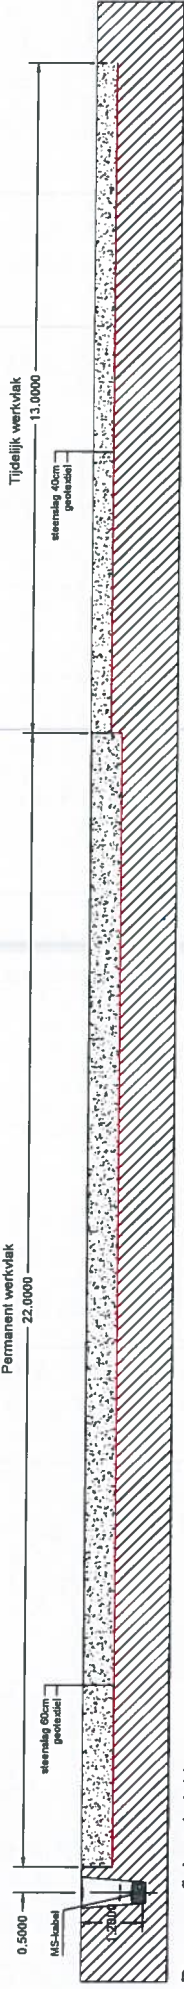

Dwarsprofiel werkvlakken

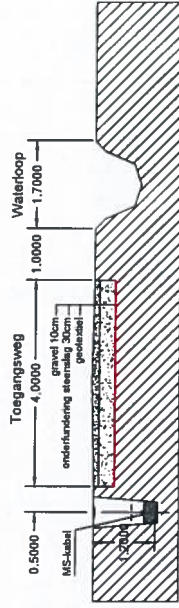

Dwarsprofiel werfwegen t.h.v. waterloop

