Nr. folio	DESCRIPTION OMSCHRIJVING	Indice de révision de chaque folio Revisie van elke folio							
		00	01	02	03	04	05	06	07	08
001	HOOFDPAGINA	X								
002	UITTREKSEL TRACE OP SITUATIEPLAN	X								
003	UITTREKSEL TRACE OP SITUATIEPLAN	X								

2X3 KABELS 36.000V 630mm^2 AL XLPE
+ 1 OPTISCHE VEZELKABEL in 1 P.E. BUIS ∅50mm

REV	J M D	MF	WIJZIGINGEN	STAT.	GETEKEND	GEVERIFIEERD	GOEDGEKEURD	GEVALIDEERD
09								
08								
07								
06								
05								
04								
03								
02								
01								
00	18 04 17		EERSTE ONTWERP VAN HET PLAN	FIN	ARCADIS	ARCADIS	ARCADIS	VB8/AM8

ONDERGRONDSE 2x36kV VERBINDING BRUGGE NIJVERHEID - SIJSELE EN EEKLO - SIJSELE
(70.210)

TRACE OP SITUATIEPLAN

Elia Engineering NV
Leon Monnoyerkaai 3
B - 1000 BRUSSEL

BASISPLAN				BA
R D C		1/10000	003	A3
BEST.	VERVANGT NR	SCHAAL	Aant.FOLIO	F
	36kV3145		524	
IMPUTATIE	TECHNISCHE ONDERVERDELING		AFZENDER	
NWC911/	53131004610		001	00
PROJECTCODE	TYPE	VOLGNUMMER	FOLIO	REV

Dit dokument is eigendom van Elia Engineering NV.
Het is verboden het te kopieren of aan derden
af te staan zonder voorafgaande toestemming.

0 1 2 3 4 5 6 7 8 9 10 CM

BA

36kV ONDERSTATION BRUGGE NIJVERHEIDSTRAAT

Gulden Kamer
Warrem Kast
Hve Blauwhuis
Polderhoek
Sint-Kruis
Kast Rooigem
Maleltoek
Kap
St Janshuismolen
looster
Bonne Chieremolen
Gezellekwartier
Gate
Doornhut
Linde
Vossesteert
Kast Paidentoek
Kap
STAD BRUGGE
Ruiskpoort
Beaupré
Hve
Fortuintje
Veltem
Zwembad
Camping
Sportcentrum
Gentpoort
Paardje
Kast Zevekote
Doolhof
Doolhof
Weldebeek
Rw
Sl
Kap
Kap
K97
K96
K95
6,25
7,5
8,75
Ab
Zie folio 3
Zie folio 3

N

ONDERGRONDS 2x36kV VERBINDING
BRUGGE NIJVERHEID - SIJSELE
EN EEKLO - SIJSELE
(70 -210)

VOLGNUMMER/NUMERO	FOLIO	REV
3 1 0 0 4 6 1	0 0 2 0	0

0 100 200 300 400 500m

Kap

STAD BRUGGE

Ab. S. Trudo

Male

K95

K94

K93

Doolhof

Rijkevelde

Europacentrum

Hekhoek

Meersbeek

Ten Torre, Kast

Loweide

Zandberg

Sijsseveld

Kap Spermalle

Zwijnsgat

Zwaan

GEMEENTE DAMME

Stakendijk

Kerkakker

Sijsele

Pompstation

Dorpbeek

Roenbeek

36kV ONDERSTATION
SIJSELE

Zie folio 2

Zie folio 2

7,5

6,25

10

N

0 100 200 300 400 500m

ONDERGRONDS 2x36kV VERBINDING
BRUGGE NIJVERHEID - SIJSELE
EN EEKLO - SIJSELE
(70 -210)

VOLGNUMMER/NUMERO							FOLIO			REV
3	1	0	0	4	6	1	0	0	3	0	0

Nr. folio	OMSCHRIJVING	Revisie van elke folio							
		00	01	02	03	04	05	06	07	08
001	HOOFDPAGINA	X								
002	SLEUF TYPE A	X								
003	WEGKRUISING MET WACHTBUIZEN SLEUF TYPE B	X								

2X3 KABELS 36.000V 630mm^2 AL XLPE
+ 1 OPTISCHE VEZELKABEL in 1 P.E. BUIS ∅50mm

REV	J M D	MF	WIJZIGINGEN	STAT.	GETEKEND	GEVERIFIEERD	GOEDGEKEURD	GEVALIDEERD		
09										
08										
07										
06										
05										
04										
03										
02										
01										
00	18 04 17		EERSTE ONTWERP VAN HET PLAN	FIN	ARCADIS	ARCADIS	ARCADIS	VB8/AM8		

ONDERGRONDSE 2x36kV VERBINDING BRUGGE NIJVERHEID - SIJSELE EN EEKLO - SIJSELE
(70.210)

DOORSNEDEN WEGKRUISING EN NORMALE SLEUF

Elia Engineering NV
Leon Monnoyerkaai 3
B - 1000 BRUSSEL

BASISPLAN			BA
R D C			003A3
BEST.	VERVANGT NR	SCHAAL	Aant.FOLIO F
	36kV3155		524
IMPUTATIE	TECHNISCHE ONDERVERDELING		AFZENDER
NWC911/	531	31004620	001 00
PROJECTCODE	TYPE	VOLGNUMMER	FOLIO REV

Dit dokument is eigendom van Elia Engineering NV.
Het is verboden het te kopieren of aan derden
af te staan zonder voorafgaande toestemming.


0 1 2 3 4 5 6 7 8 9 10 CM

BA

2 ONDERGRONDSE 36kV VERBINDINGEN GELEGD IN PARALLEL

NORMALE SLEUF

TYPE A

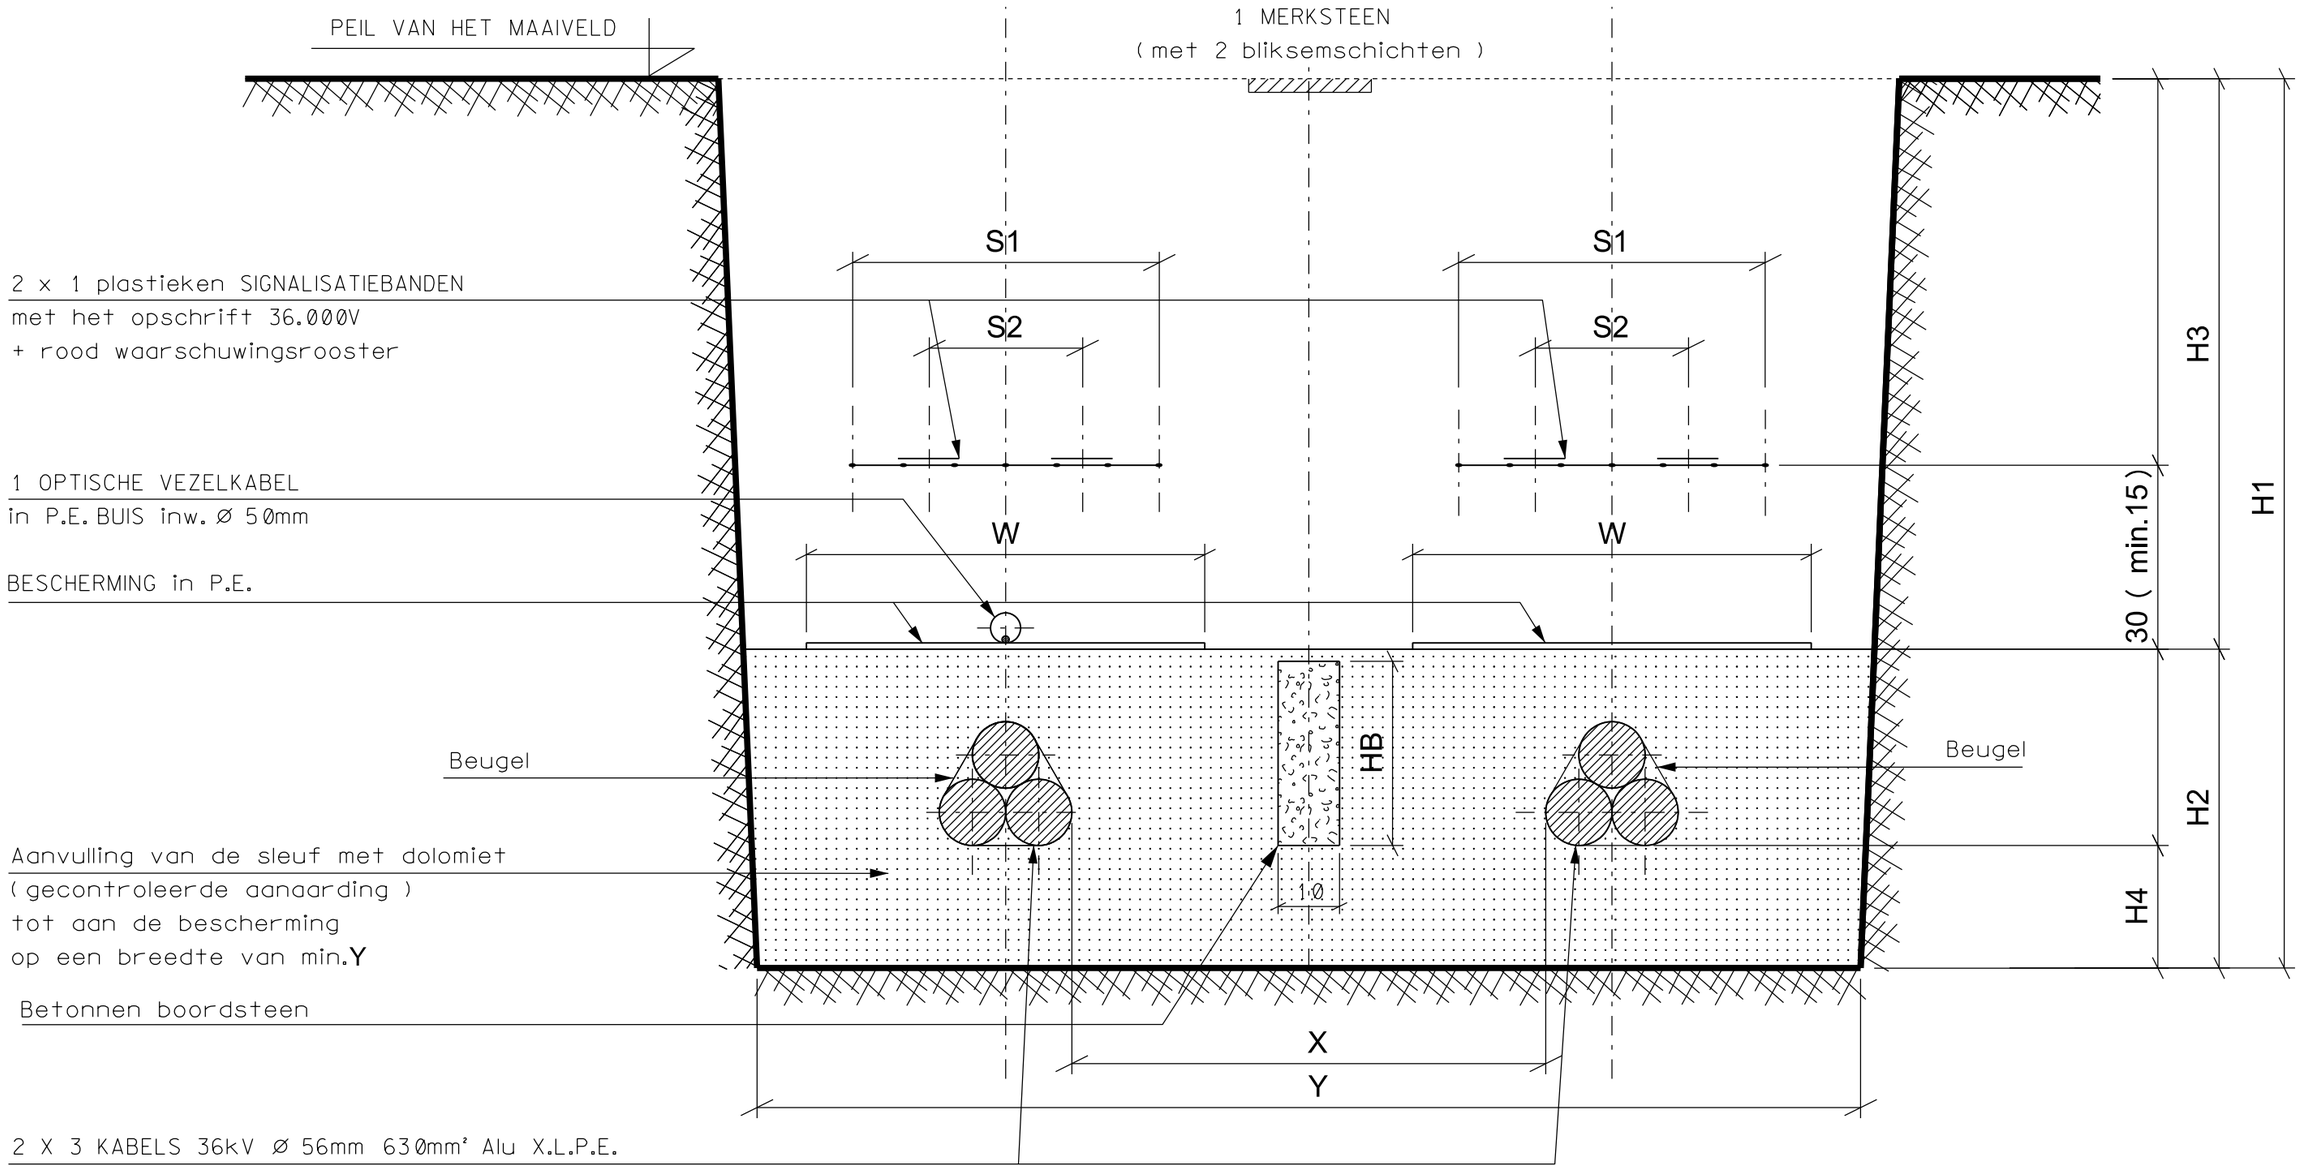

P.E.=POLYETHYLEEN

	H1	H2	H3	H4	S1	S2	W	X	Y
Diepte as kabel-> 2m	100	36	64	15	20	0	25	50	90
Diepte as kabel van 2m tot 3m	-	36	-	15	20	0	25	50	90

Opmerkingen :
- Alle afmetingen van de sleuf zijn in cm. en te interpreteren als minimum afmetingen

ONDERGRONDS 2x36kV VERBINDING
BRUGGE NIJVERHEID - SIJSELE
EN EEKLO - SIJSELE

SCHAAL : 1/10

0 10 20 30 40 50cm


	BA	
VOLGNUMMER	FOLIO	REV
31004620	0200	

2 ONDERGRONDSE 36kV VERBINDINGEN GELEGD IN PARALLEL

WEGKRUISING MET WACHTBUIZEN

(openlucht uitvoering)

TYPE B

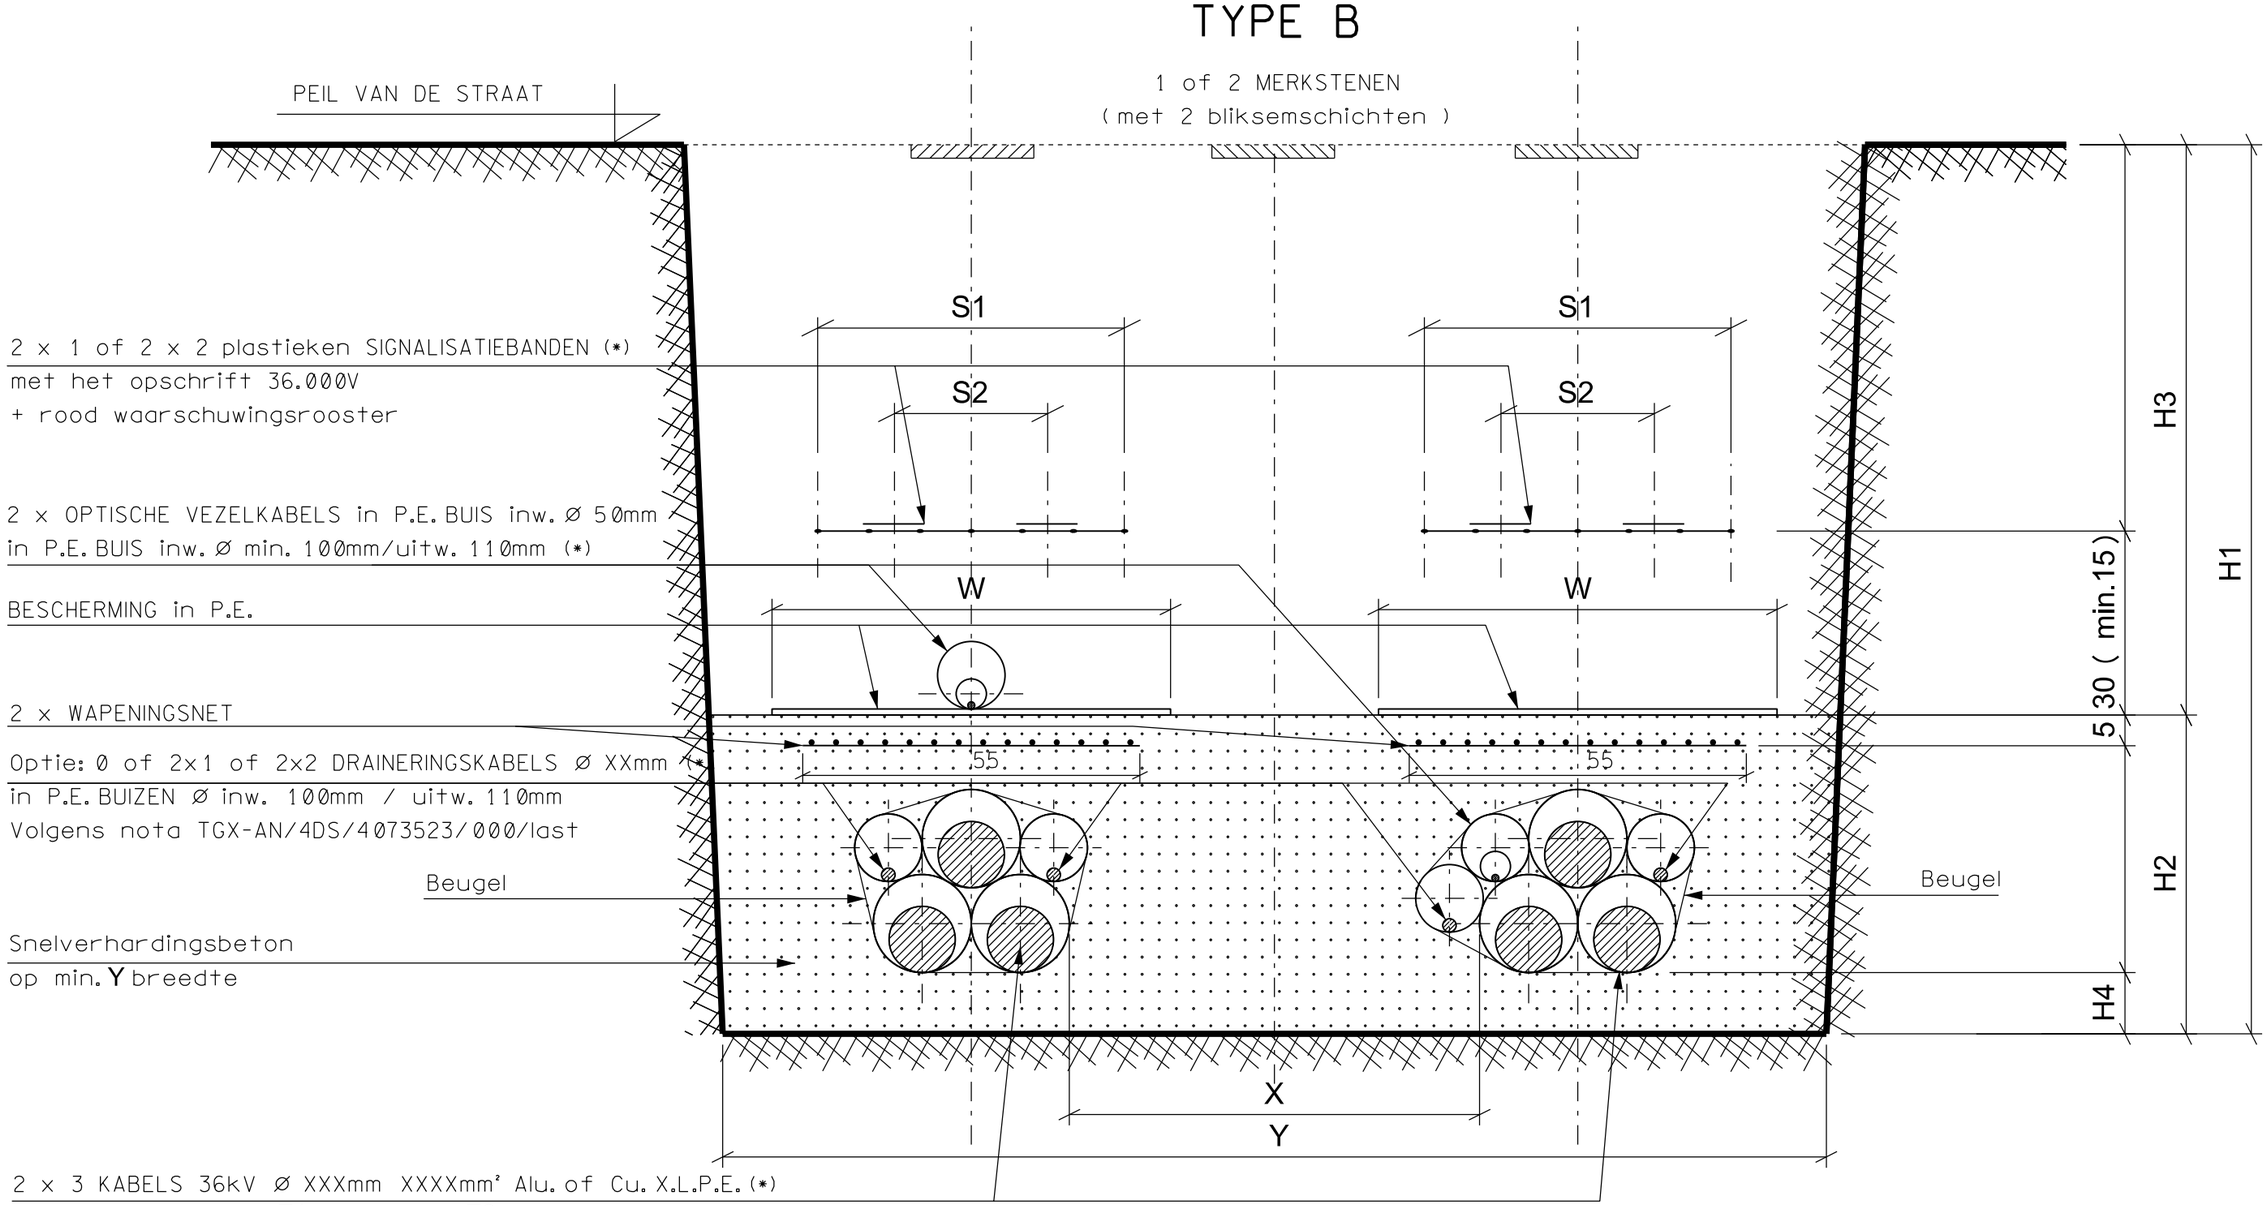

	H1	H2	H3	H4	S1	S2	W	X	Y	Z1	Z2
Diepte as kabel -> 2m	105	42	63	10	20	0	25	50	115	100	110
Diepte as kabel van 2m tot 3m	-	42	-	10	20	0	25	50	115	100	110

P.E.=POLYETHYLEEN

Opmerkingen :
- (*) Na te kijken in functie van het project
- Indien gebruik van signalisatiekabel, zie plan WEGKRUISING MET WACHTBUIZEN - TYPE B - 36kV
- Alle afmetingen van de sleuf zijn in cm en te interpreteren als minimum afmetingen

ONDERGRONDS 2x36kV VERBINDING
BRUGGE NIJVERHEID - SIJSELE
EN EEKLO - SIJSELE

SCHAAL : 1/10

0 10 20 30 40 50cm

BA		
VOLGNUMMER	FOLIO	REV
31004620030	0	

Nr. folio	DESCRIPTION OMSCHRIJVING	Indice de révision de chaque folio Revisie van elke folio							
		00	01	02	03	04	05	06	07	08
001	HOOFDPAGINA	X								
002	AANDUIDING FOLIO'S 1 - 14	X								
003	AANDUIDING FOLIO'S 15 - 26	X								
004	AANDUIDING FOLIO'S 27 - 41	X								

2X3 KABELS 36.000V 630mm^2 AL XLPE
+ 1 OPTISCHE VEZELKABEL in 1 P.E. BUIS ∅50mm

REV	J M D	MF	WIJZIGINGEN	STAT.	GETEKEND	GEVERIFIEERD	GOEDGEKEURD	GEVALIDEERD		
09										
08										
07										
06										
05										
04										
03										
02										
01										
00	18 04 17		EERSTE ONTWERP VAN HET PLAN	FIN	ARCADIS	ARCADIS	ARCADIS	VB8/AM8		

ONDERGRONDSE 2x36kV VERBINDING BRUGGE NIJVERHEID - SIJSELE EN EEKLO - SIJSELE
(70.210)

AANDUIDING VAN DE FOLIO'S

Elia Engineering NV
Leon Monnoyerkaai 3
B - 1000 BRUSSEL

BASISPLAN				BA
R D C				004 A3
BEST.	VERVANGT NR		SCHAAL	Aant.FOLIO F
	36kV3155			524
IMPUTATIE	TECHNISCHE ONDERVERDELING			AFZENDER
NWC911/	5313100463			001 00
PROJECTCODE	TYPE	VOLGNUMMER		FOLIO REV

Dit dokument is eigendom van Elia Engineering NV.
Het is verboden het te kopieren of aan derden
af te staan zonder voorafgaande toestemming.

0 1 2 3 4 5 6 7 8 9 10 CM

BA

VLAAMS GEWEST

STAD BRUGGE

Zie folio 003

Maalse Steenweg N9
Gewestweg

Prins Leopoldstraat
Gemeenteweg

Schaakstraat
Gemeenteweg

Maalse Steenweg N9
Gewestweg

Doornhut
Gemeenteweg

Altebijstraat
Gemeenteweg

Altebijstraat
Gemeenteweg

Vredestraat
Gemeenteweg

Assebroeklaan
Gemeenteweg

De Mote
Gemeenteweg

Beaupréstraat
Gemeenteweg

Speelpleinlaan
Gemeenteweg

Fortuinstraat
Gemeenteweg

Vossensteert
Gemeenteweg

F1 F2 F3 F4 F5 F6 F7 F8 F9 F10 F11 F12 F13 F14

36kV ONDERSTATION BRUNY

N

STAD BRUGGE

Zie folio 003

ONDERGRONDS 2x36kV VERBINDING
BRUGGE NIJVERHEID - SIJSELE
EN EEKLO - SIJSELE
(70 -210)

VOLGNUMMER/NUMERO	FOLIO	REV
3100463000200		

Zie folio 002

Zie folio 004

VLAAMS GEWEST

STAD BRUGGE

Doornhut
Gemeenteweg

Vijversdreef
Gemeenteweg

Bos En Lommer
Gemeenteweg

Maalse Steenweg N9
Gewestweg

Pelderijnstraat
Gemeenteweg

Pelderijnstraat
Gemeenteweg

F15 F16 F17 F18 F19 F20 F21 F22 F23 F24 F25 F26

Engelendalelaan
Gemeenteweg

Zilversparrenstraat
Gemeenteweg

Mar. Van Vlaanderenstraat
Gemeenteweg

Maalse Steenweg N9
Gewestweg

Maalse Steenweg N9
Gewestweg

Oude Dosweg
Gemeenteweg

Zie folio 002

Zie folio 004

N

STAD BRUGGE

GEMEENTE DAMME

ONDERGRONDS 2x36kV VERBINDING
BRUGGE NIJVERHEID - SIJSELE
EN EEKLO - SIJSELE
(70 -210)

VOLGNUMMER/NUMERO	FOLIO	REV
31004630030	003	00

VLAAMS GEWEST

STAD BRUGGE

GEMEENTE DAMME

Voir folio 003

Maalse Steenweg N9
Gewestweg

Oude Dosweg
Gemeenteweg

F27

F28

F29

Vossenberg
Gemeenteweg

F30

Tertorredreef
Gemeenteweg

Zwinstraat
Gemeenteweg

F32

Zwinstraat
Gemeenteweg

F31

F33

F34

F35

Kerkweg
Gemeenteweg

F36

F37

Kerkweg
Gemeenteweg

F40

F39

F41

Oedelemse Steenweg
Gemeenteweg

St. Trudoleken
onbevaarbare waterloop 2e cat.

St. Trudoleken
onbevaarbare waterloop 2e cat.

Rijckeveldestraat
Gemeenteweg

Vossenberg
Gemeenteweg

Rijckeveldestraat
Gemeenteweg

Zwinstraat
Gemeenteweg

St. Trudoleken
onbevaarbare waterloop 2e cat.

F38

Meibosweg
Gemeenteweg

Oedelemse Steenweg
Gemeenteweg

St. Trudoleken
onbevaarbare waterloop 2e cat.

Zie folio 003

N

GEMEENTE DAMME

36kV ONDERSTATION SIJSELE

ONDERGRONDS 2x36kV VERBINDING
BRUGGE NIJVERHEID - SIJSELE
EN EEKLO - SIJSELE
(70 -210)

VOLGNUMMER/NUMERO	FOLIO	REV
3100463004	00	

Nr. folio	OMSCHRIJVING	Revisie van elke folio							
		00	01	02	03	04	05	06	07	08
001	HOOFDPAGINA	X								
002	LEGENDE	X								
003	UITTREKSEL LIGGING KABEL FOLIO 3	X								
004	UITTREKSEL LIGGING KABEL FOLIO 4	X								
005	UITTREKSEL LIGGING KABEL FOLIO 5	X								
006	UITTREKSEL LIGGING KABEL FOLIO 6	X								
007	UITTREKSEL LIGGING KABEL FOLIO 7	X								
008	UITTREKSEL LIGGING KABEL FOLIO 8	X								
009	UITTREKSEL LIGGING KABEL FOLIO 9	X								
010	UITTREKSEL LIGGING KABEL FOLIO 10	X								
011	UITTREKSEL LIGGING KABEL FOLIO 11	X								
012	UITTREKSEL LIGGING KABEL FOLIO 12	X								
013	UITTREKSEL LIGGING KABEL FOLIO 13	X								
014	UITTREKSEL LIGGING KABEL FOLIO 14	X								
015	UITTREKSEL LIGGING KABEL FOLIO 15	X								
016	UITTREKSEL LIGGING KABEL FOLIO 16	X								
017	UITTREKSEL LIGGING KABEL FOLIO 17	X								
018	UITTREKSEL LIGGING KABEL FOLIO 18	X								
019	UITTREKSEL LIGGING KABEL FOLIO 19	X								
020	UITTREKSEL LIGGING KABEL FOLIO 20	X								
021	UITTREKSEL LIGGING KABEL FOLIO 21	X								
022	UITTREKSEL LIGGING KABEL FOLIO 22	X								
023	UITTREKSEL LIGGING KABEL FOLIO 23	X								
024	UITTREKSEL LIGGING KABEL FOLIO 24	X								
025	UITTREKSEL LIGGING KABEL FOLIO 25	X								
026	UITTREKSEL LIGGING KABEL FOLIO 26	X								
027	UITTREKSEL LIGGING KABEL FOLIO 27	X								
028	UITTREKSEL LIGGING KABEL FOLIO 28	X								
029	UITTREKSEL LIGGING KABEL FOLIO 29	X								
030	UITTREKSEL LIGGING KABEL FOLIO 30	X								
031	UITTREKSEL LIGGING KABEL FOLIO 31	X								
032	UITTREKSEL LIGGING KABEL FOLIO 32	X								
033	UITTREKSEL LIGGING KABEL FOLIO 33	X								
034	UITTREKSEL LIGGING KABEL FOLIO 34	X								
035	UITTREKSEL LIGGING KABEL FOLIO 35	X								
036	UITTREKSEL LIGGING KABEL FOLIO 36	X								
037	UITTREKSEL LIGGING KABEL FOLIO 37	X								
038	UITTREKSEL LIGGING KABEL FOLIO 38	X								
039	UITTREKSEL LIGGING KABEL FOLIO 39	X								
040	UITTREKSEL LIGGING KABEL FOLIO 40	X								
041	UITTREKSEL LIGGING KABEL FOLIO 41	X								
042	DOORSNEDE 1 - 1	X								
043	DOORSNEDE 2 - 2	X								
044	DOORSNEDE 3 - 3	X								
045	DOORSNEDE 4 - 4	X								
046	DOORSNEDE 5 - 5	X								
047	DOORSNEDE 6 - 6	X								
048	DOORSNEDE 7 - 7	X								
049	DOORSNEDE 8 - 8	X								
050	DOORSNEDE 9 - 9	X								
051	DOORSNEDE 10 - 10	X								
052	DOORSNEDE 11 - 11	X								
053	DOORSNEDE 12 - 12	X								
054	DOORSNEDE 13 - 13	X								
055	DOORSNEDE 14 - 14	X								
056	DOORSNEDE 14 - 14 (VERVOLG)	X								
057	DOORSNEDE 15 - 15	X								
058	DOORSNEDE 16 - 16	X								
059	DOORSNEDE 17 - 17	X								
060	DOORSNEDE 18 - 18	X								
061	DOORSNEDE 19 - 19	X								
062	DOORSNEDE 20 - 20	X								
063	DOORSNEDE 21 - 21	X								

Nr. folio	OMSCHRIJVING	Revisie van elke folio							
		00	01	02	03	04	05	06	07	08
064	DOORSNEDE 22 - 22	X								
065	DOORSNEDE 23 - 23	X								
066	DOORSNEDE 24 - 24	X								
067	DOORSNEDE 25 - 25	X								
068	DOORSNEDE 26 - 26	X								
069	DOORSNEDE 27 - 27	X								
070	DOORSNEDE 28 - 28	X								
071	DOORSNEDE 29 - 29	X								
072	DOORSNEDE 30 - 30	X								
073	DOORSNEDE 31 - 31	X								
074	DOORSNEDE 32 - 32	X								
075	DOORSNEDE 33 - 33	X								
076	DOORSNEDE 34 - 34	X								
077	DOORSNEDE 35 - 35	X								
078	DOORSNEDE 36 - 36	X								
079	DOORSNEDE 37 - 37	X								
080	DOORSNEDE 38 - 38	X								
081	DOORSNEDE 39 - 39	X								
082	DOORSNEDE 40 - 40	X								
083	DOORSNEDE X - X	X								

2X3 KABELS 36.000V 630mm^2 AL XLPE
+ 1 OPTISCHE VEZELKABEL in 1 P.E. BUIS ø50mm

REV	J M D	MF	WIJZIGINGEN	STAT.	GETEKEND	GEVERIFIEERD	GOEDGEKEURD	GEVALIDEERD
09								
08								
07								
06								
05								
04								
03								
02								
01								
00	18 04 17		EERSTE ONTWERP VAN HET PLAN	FIN	ARCADIS	ARCADIS	ARCADIS	VB8/AM8

ONDERGRONDSE 2x36kV VERBINDING BRUGGE NIJVERHEID - SIJSELE EN EEKLO - SIJSELE
(70.210)

INPLANTING EN DOORSNEDEN

Elia Engineering NV
Leon Monnoyerkaai 3
B - 1000 BRUSSEL

BASISPLAN					BA
R D C			1/10, 1/100, 1/200, 1/500		081 A 3
BEST.	VERVANGT NR		SCHAAL	Aant.FOLIO	F
		36kV3155		524	
IMPUTATIE		TECHNISCHE ONDERVERDELING		AFZENDER	
NWC911/	5313104646			001	00
PROJECTCODE	TYPE	VOLGNUMMER		FOLIO	REV

Dit dokument is eigendom van Elia Engineering NV.
Het is verboden het te kopieren of aan derden
af te staan zonder voorafgaande toestemming.

0 1 2 3 4 5 6 7 8 9 10 CM

BA

LEGENDE

- TE PLAATSEN KABEL
- VERBINDINGSMOF
- MERKSTEEN OF MERKPAAL
- HOOGSPANNINGSKABEL
- LAAGSPANNINGSKABEL
- H.S. PAAL
- L.S. PAAL
- VERLICHTINGSPAAL
- ANDERE PAAL
- VERKEERSLICHT
- ANDERE MAST
- ELEKTRISCHE KABINE
- H.S. LIJN
- L.S. LIJN
- TELEFOONPAAL
- BELGACOM-TV
- BELGACOM KABINE
- GASLEIDING
- RIOLERING
- TOEKOMSTIGE RIOOL
- WATERLEIDING
- SLIKKAMER
- BEZOEKKAMER
- BRANDKRAAN
- PUT,POMP,DRINKBAK
- WATERLIJN
- KADASTRALE GEMEENTEGRENS
- PROVINCIE GRENS
- KADASTRALE PERCEELSGRENS
- GRENS KADASTRALE SEKTIE


- GEVEL VAN WOONHUIS
- MUUR
- MONUMENT
- RAILS
- PAAL VAN BOVENLEIDING
- GRENSPAAL SPOORWEG
- HAAG
- PLATENAFSLUITING
- RASTERAFSLUITING
- DRAADAFSLUITING
- VANGRAIL
- FRUITBOOM
- CONIFEER (PLANOPVULLING)
- LOOFBOOM (PLANOPVULLING)
- STRUIKEN OF SCHAARHOUT (PLANOPVULLING)
- BOVENKANT TALUD
- ONDERKANT TALUD
- BOORD MOERAS
- WEGRAND
- VERHARDINGSOVERGANG
- TOEKOMSTIGE WEG
- SCHEIPAAL
- SCHEIPAAL OPENBAAR DOMEIN
- KM OF HM PAAL
- 25.00 OFFICIELE BREEDTE
- 25.00 OPGEMETEN BREEDTE

ONDERGRONDS 2x36kV VERBINDING
BRUGGE NIJVERHEID - SIJSELE
EN EEKLO - SIJSELE
Schaal: 1/100

VOLGNUMMER							FOLIO		REV
3	1	0	0	4	6	4	0	0	2	0	0

STAD BRUGGE

Brugge 2Iste Afd. Sectie A

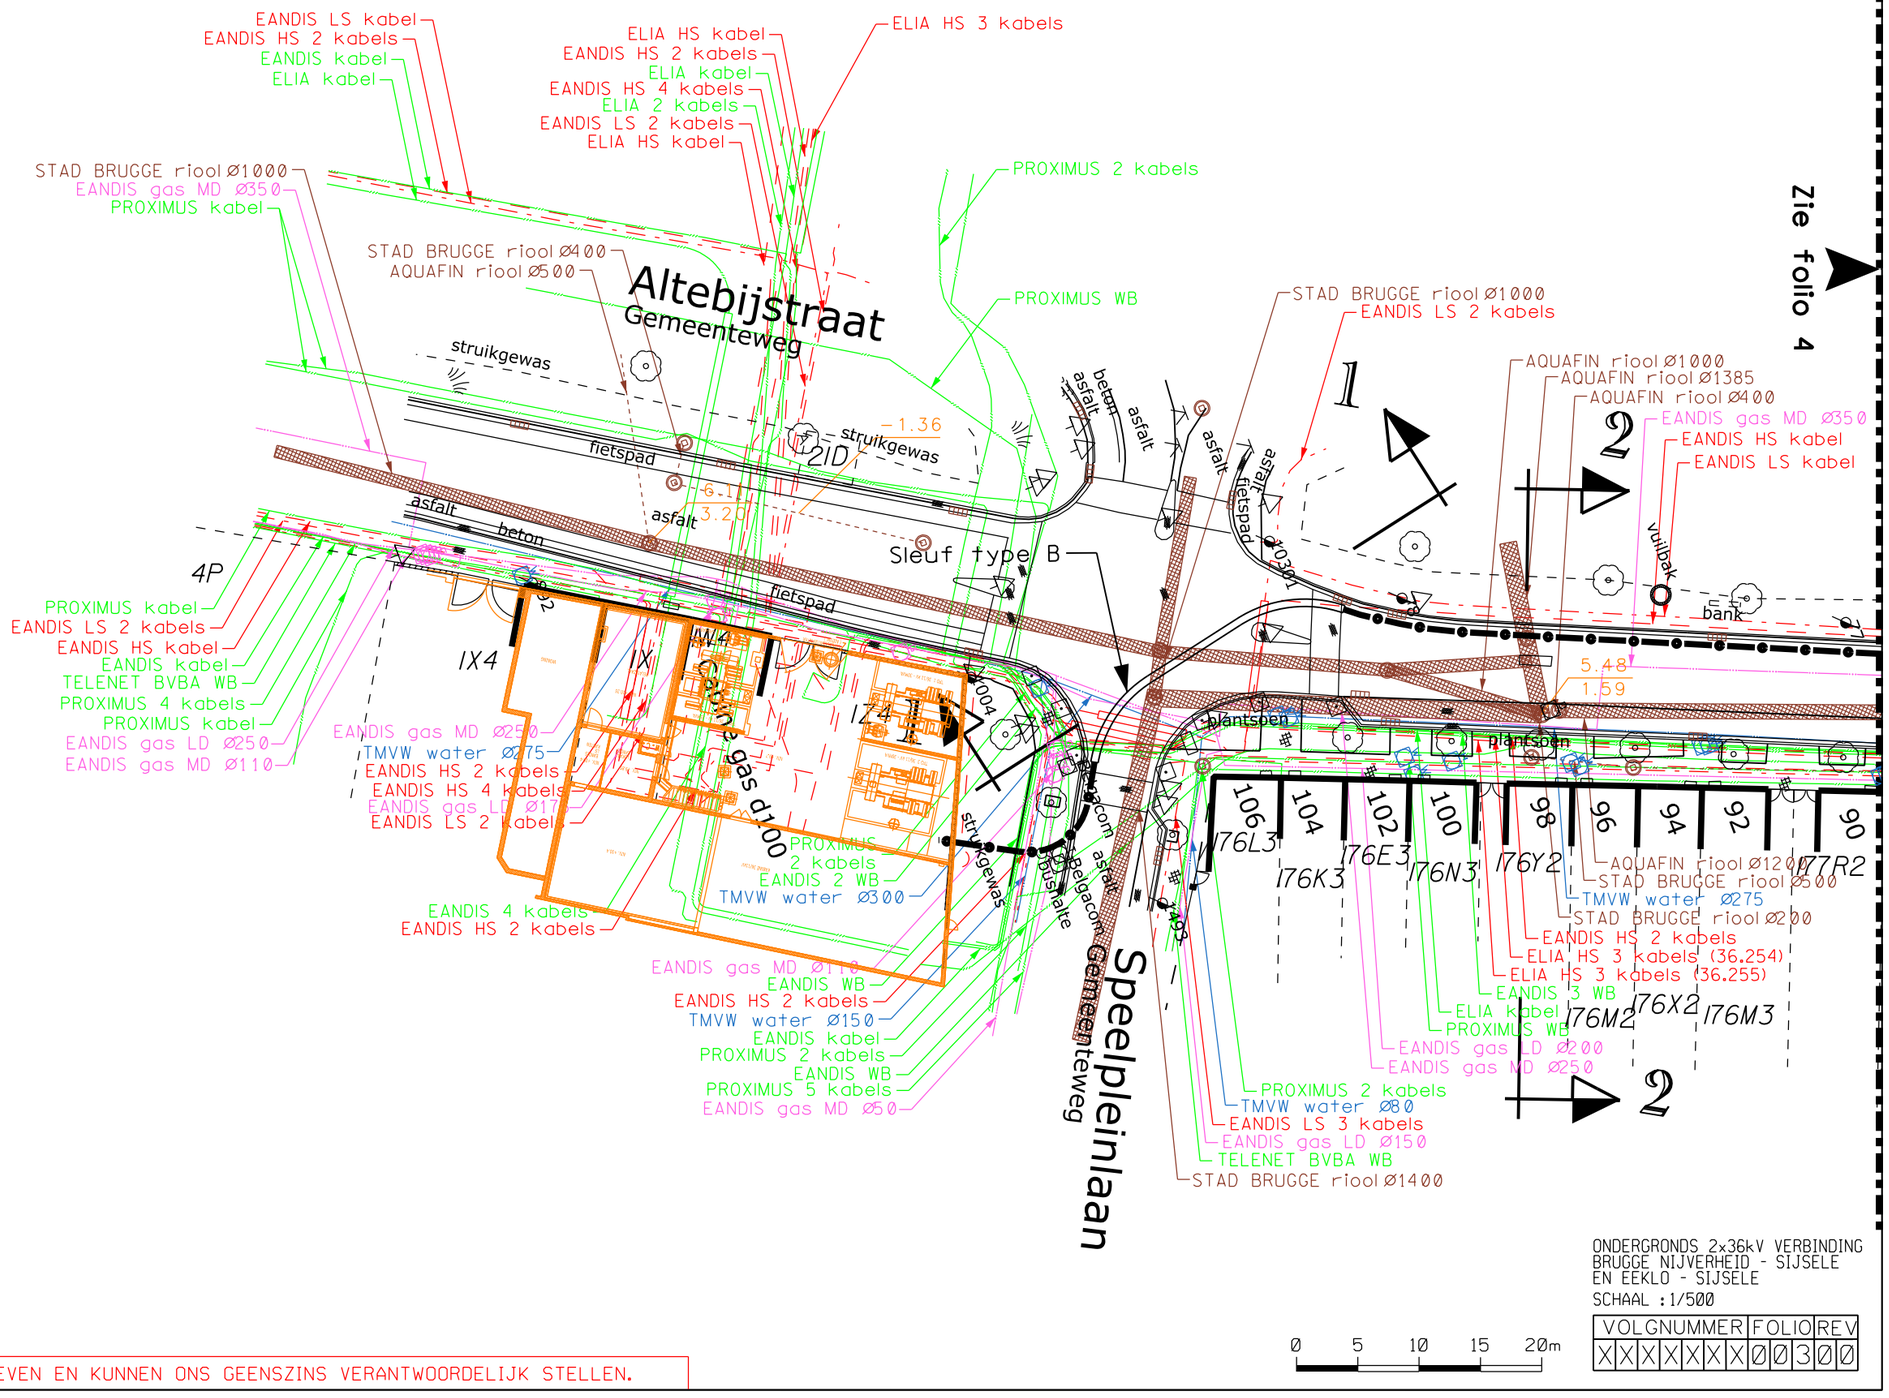

ONDERGRONDS 2x36kV VERBINDING
BRUGGE NIJVERHEID - SIJSELE
EN EEKLO - SIJSELE

SCHAAL : 1/500

VOLGNUMMER	FOLIO	REV
XXXXXX	00300	


DE INLICHTINGEN WORDEN BIJ WIJZE VAN AANDUIDING GEGEVEN EN KUNNEN ONS GEENSZINS VERANTWOORDELIJK STELLEN.

STAD BRUGGE

Brugge 19de Afd. Sectie D

Zie folio 3

Zie folio 5

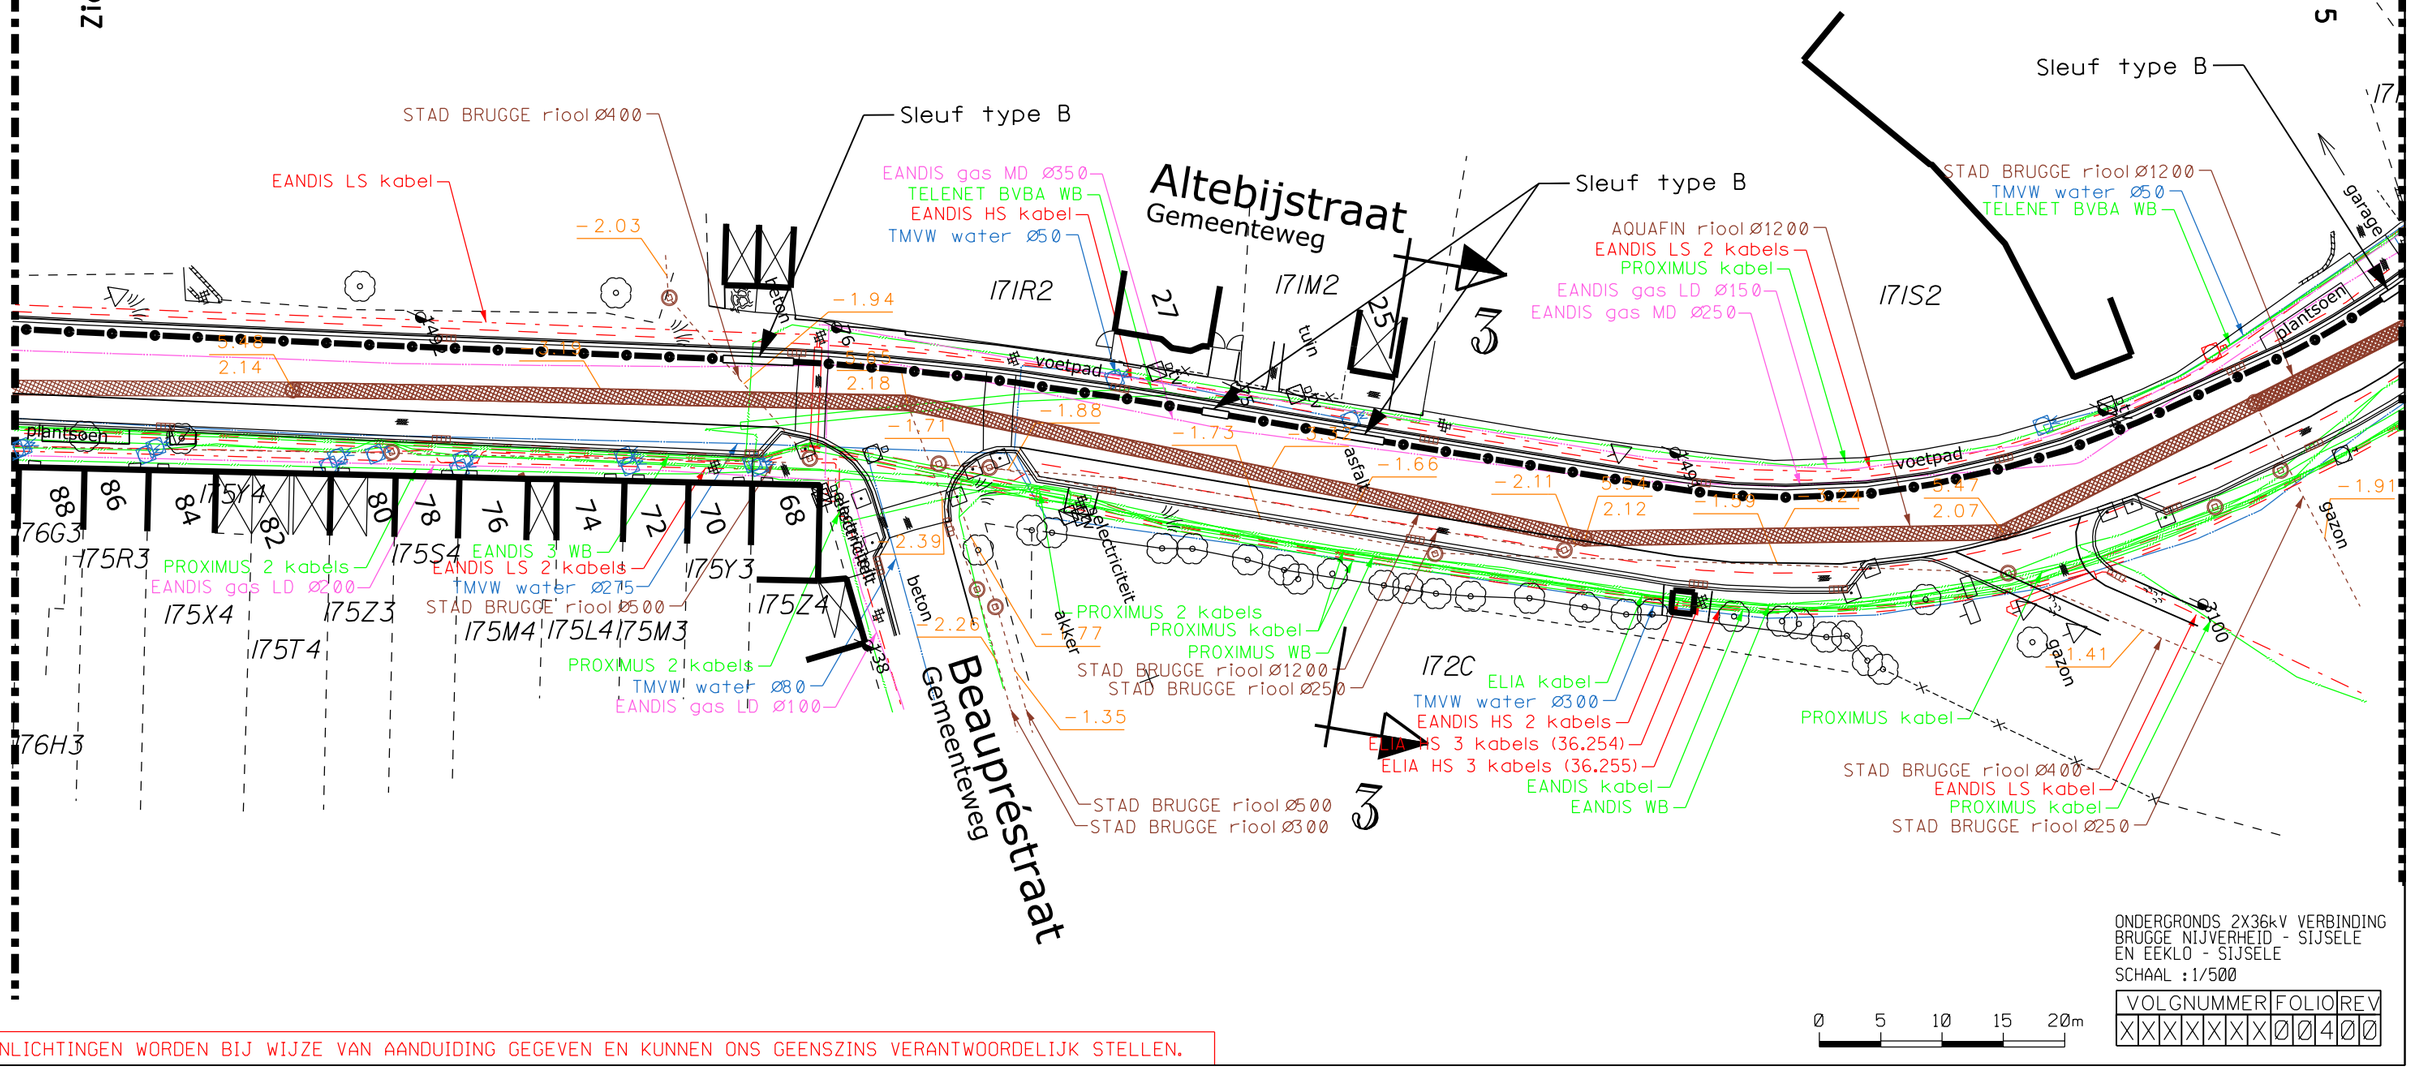

ONDERGRONDS 2X36kV VERBINDING
BRUGGE NIJVERHEID - SIJSELE
EN EEKLO - SIJSELE

SCHAAL : 1/500

0 5 10 15 20m

VOLGNUMMER	FOLIO	REV
XXXXXXX	00400	

DE INLICHTINGEN WORDEN BIJ WIJZE VAN AANDUIDING GEGEVEN EN KUNNEN ONS GEENSZINS VERANTWOORDELIJK STELLEN.

STAD BRUGGE

Brugge 19de Afd. Sectie D

Zie folio 4

Altebijstraat
Gemeenteweg

Maalse Steenweg N9
Gewestweg

Zie folio 6

TELENET BVBA 2 WB
EANDIS HS 2 kabels
EANDIS LS 5 kabels
PROXIMUS kabel
STAD BRUGGE riool Ø1200
STAD BRUGGE riool Ø1000
AQUAFIN riool Ø1000
EANDIS gas MD Ø250
EANDIS gas LD Ø50
EANDIS gas LD Ø80
AQUAFIN riool Ø1200
EANDIS LS kabel
EANDIS HS kabel
PROXIMUS kabel
TMVW water Ø90
TELENET BVBA WB
EANDIS gas LD Ø150
TELENET BVBA WB
EANDIS LS kabel
EANDIS gas LD Ø100
PROXIMUS kabel
PROXIMUS 5 kabels
EANDIS HS 2 kabels
EANDIS LS 2 kabels
ELIA HS 3 kabels (36.254)
ELIA HS 3 kabels (36.255)
PROXIMUS kabel
PROXIMUS 3 kabels
STAD BRUGGE riool Ø700
EANDIS gas LD Ø100
Sleuf type B
AQUAFIN riool Ø1200
TMVW water Ø100
PROXIMUS 4 kabels
STAD BRUGGE riool Ø400
EANDIS LS kabel
ELIA HS kabel (36.41)
PROXIMUS kabel
TELENET BVBA WB
PROXIMUS 3 kabels
AWV LS kabel
PROXIMUS WB
EANDIS 3 WB
AQUAFIN riool Ø1200
ELIA kabel
EANDIS WB
EANDIS kabel
EANDIS HS 3 kabels
PROXIMUS 2 kabels
EANDIS LS 2 kabels
TMVW water Ø300
STAD BRUGGE riool Ø400
EANDIS gas LD Ø160
EANDIS gas LD Ø32
EANDIS HS 2 kabels
TELENET BVBA WB
EANDIS gas LD Ø160
EANDIS gas LD Ø50
STAD BRUGGE riool Ø1200
EANDIS HS 2 kabels
PROXIMUS kabel
DEFENSIE GV
DEFENSIE kabel
STAD BRUGGE riool Ø500
EANDIS gas LD Ø160
EANDIS HS 2 kabels
EANDIS LS 3 kabels
EANDIS gas LD Ø150
TELENET BVBA 2 WB

I66K I68M2 I68Z I68A2 I68B2 I68C2 I68D2 I68E2 I68F2 I68G2 I68H2 I64R7 I64L7 I64H7 I67N I64C6 I64W7 I64E7 I64P6 I64G7 I64N6 I64M6 I64L6 I64N7 IIE2 IIV15 IIG15 IIF8 IIE17 IIF17 IIB15

DELEYE
plantsoen
beton
asfalt
voetpad
fietspad
garage
grind
siertuin
golomiet
fietsenberging
Nagelatelijee
Orange
struikgewas
zonnewering Holstra

ONDERGRONDS 2x36kV VERBINDING
BRUGGE NIJVERHEID - SIJSELE
EN EEKLO - SIJSELE
SCHAAL : 1/500

VOLGNUMMER	FOLIO	REV
XXXXXX	0050	

0 5 10 15 20m

DE INLICHTINGEN WORDEN BIJ WIJZE VAN AANDUIDING GEGEVEN EN KUNNEN ONS GEENSZINS VERANTWOORDELIJK STELLEN.

STAD BRUGGE

Brugge 19de Afd. Sectie D

Zie folio 5

Maalse Steenweg N9
Gewestweg

Maalse Steenweg
Gemeenteweg

De Mote
Gemeenteweg

Zie folio 7

EANDIS gas LD Ø100
PROXIMUS kabel
PROXIMUS 3 kabels
EANDIS LS kabel
TELENET BVBA WB
AWV LS kabel
PROXIMUS 4 kabels
PROXIMUS kabel
EANDIS LS 2 kabels
ELIA HS kabel(36,41)
EANDIS LS kabel
STAD BRUGGE riool Ø400
TMVW water Ø110
EANDIS LS 2 kabels
TELENET BVBA WB

IIBI7 Sportline
IIE12
IIBI6
IIK14
IIDI5
IIXI6
IINI5
IIR14
IIS13
IIG16
IIHI6
IILI6
IIWI3
IISI4
IIT14
IIMI4
IIXI5
IIFI6
IIDI6
IIDI4 Tandarts

64
70
72
74
76
78
88
92,6
92
94
96
98
100

Doopsuiker Amandine by Irdesign
Restaurant Au Petit Antiek
Leegstaande Winkel
Kinesist
Pretty Mom

garage
asfalt
gazon
plantsoen
bushalte
beton
fietspad
voetpad
gas
tv
bv

291B21
291B20
291B19
291B18
291B17
291B16
291A22
291A21
291A20
291A19
291A18
291A17

5.10
-1.64

41
I64S7
41
Residentie

43
45
47
49
51
I64H6
I64F6
I64E6
I64Y7
I64G6

55
57
59
61
63
65
67
69
71
73
75
77
79
81
83
85
I60P4
I60N4
I60M4
I60L4
I60K4
I60R4
I60H4
I60G4
I60F4
I60E4
I60D4
I60C4
I60B4
I60A4
I60Z3

TELENET BVBA 2 WB
TMVW water Ø300
STAD BRUGGE riool Ø500
EANDIS LS 3 kabels
EANDIS gas LD Ø160
AWV kabel
AWV LS kabel
EANDIS WB
EANDIS kabel
EANDIS gas LD Ø110
TMVW water Ø90
TELENET BVBA WB
EANDIS LS 2 kabels
PROXIMUS kabel
TMVW water Ø90
TELENET BVBA WB
EANDIS LS kabel
EANDIS HS 2 kabels
DEFENSIE kabel
DEFENSIE GV
PROXIMUS kabel
EANDIS gas LD Ø150
TMVW water Ø90
EANDIS LS kabel
EANDIS HS 2 kabels
EANDIS gas LD Ø110

ONDERGRONDS 2X36kV VERBINDING
BRUGGE NIJVERHEID - SIJSELE
EN EEKLO - SIJSELE

SCHAAL : 1/500

0 5 10 15 20m

VOLGNUMMER	FOLIO	REV
XXXXXXX	ØØ6Ø	Ø

DE INLICHTINGEN WORDEN BIJ WIJZE VAN AANDUIDING GEGEVEN EN KUNNEN ONS GEENSZINS VERANTWOORDELIJK STELLEN.

STAD BRUGGE

Brugge 19de Afd. Sectie D

N

Prins Leopoldstraat
Gemeenteweg

Maalse Steenweg N9
Gewestweg

Maalse Steenweg N9
Gewestweg

Assebroeklaan
Gemeenteweg

Vredestraat
Gemeenteweg

PROXIMUS WB
PROXIMUS kabel
EANDIS HS 2 kabels
EANDIS LS kabel
EANDIS HS kabel
DEFENSIE kabel
PROXIMUS 5 kabels
EANDIS kabel
Gestuurde boringen
TMVW water Ø80
AWV LS kabel
AWV kabel
ELIA HS kabel (36.41)
EANDIS gas LD Ø150
STAD BRUGGE riool Ø300
STAD BRUGGE riool Ø400
TMVW water Ø110
TELENET BVBA WB
EANDIS HS 3 kabels
PROXIMUS WB
PROXIMUS 2 kabels
AWV kabel
EANDIS LS kabel
EANDIS LS 3 kabels
PROXIMUS 4 kabels
TELENET BVBA WB
AWV LS kabel
EANDIS LS kabel
PROXIMUS 4 kabels
EANDIS LS kabel
EANDIS LS kabel
EANDIS gas LD Ø160
AWV kabel
EANDIS HS 2 kabels
STAD BRUGGE riool Ø500
TMVW water Ø300
EANDIS WB
PROXIMUS kabel
TMVW water Ø90
EANDIS HS kabel
STAD BRUGGE riool Ø500
EANDIS LS kabel
PROXIMUS WB
EANDIS gas LD Ø110
TMVW water Ø80
STAD BRUGGE riool Ø500
PROXIMUS 5 kabels
PROXIMUS 3 kabels
PROXIMUS WB
PROXIMUS kabel
PROXIMUS WB
TELENET BVBA WB
DEFENSIE GV
EANDIS HS 2 kabels
EANDIS LS kabel
EANDIS gas LD Ø150
AWV LS kabel
EANDIS LS 4 kabels
TMVW water Ø90
STAD BRUGGE riool Ø500
EANDIS LS 2 kabels
EANDIS gas LD Ø100
STAD BRUGGE riool Ø400
PROXIMUS kabel
PROXIMUS 2 kabels
TELENET BVBA WB
EANDIS gas LD Ø100
TMVW water Ø80
EANDIS LS kabel

IIRI6 I2W6 I2K8 I2Z6 I2A7 I2G8 I2F7 I2S8 I2E9 I2B9 I2C9 I2L7 I2T8 I2R8 I3E3 I3F3 I5G3

110 112 114 116 118 120 122 124 128 148 150

87 89 91 95 97 99 101 103 105 107 109 111 117 125 127 129 131 133 135 139 141

I60X3 I60W3 I60V3 I60S4 I58T8 I58S8 I58R8 I58R9 I58P8 I58D9 I58N8 I58M8 I58L8 I59D8 I59C8 I59H9 I59Y7 I59X7 I59W7 I59J8 I58C9 I58B9

Dokter Capoen Dierenarts Becue
Kapper
Apotheek
Bakkerij
Slotenmaker
Immotheker
Telefoon
Intercarro
De Rechtszaak
Heytens
Kramerij
winkel 't Schaak
V Tex Werkkledij
Tandarts
Cockuyt Meubelen

Zie folio 6
Zie folio 8

beton
asfalt
voetpad
fietsrek
plantsoen
siertuin
garage
Belgacom
Telenet
Electriciteit
OUD PAAL

5.10
4.70
3.80
3.80
3.20
3.00
2.30
1.48

ONDERGRONDS 2x36kV VERBINDING
BRUGGE NIJVERHEID - SIJSELE
EN EEKLO - SIJSELE

SCHAAL : 1/500

0 5 10 15 20m

VOLGNUMMER	FOLIO	REV
XXXXXXXØØ7ØØ		

DE INLICHTINGEN WORDEN BIJ WIJZE VAN AANDUIDING GEGEVEN EN KUNNEN ONS GEENSZINS VERANTWOORDELIJK STELLEN.

STAD BRUGGE

Brugge 19de Afd. Sectie D

N

7

Maalse Steenweg N9
Gewestweg

ALDI

Outlet Store

200

13A3 13B3 13H3 13N3 13K3 164/13M3 13L3 14G2 40E3 39Z3 39K3 39L3

52 154 156 158 160 162

PROXIMUS 4 kabels
STAD BRUGGE riool Ø400
TELENET BVBA WB
PROXIMUS 3 kabels
PROXIMUS 2 kabels
EANDIS LS kabel
TMVW water Ø110
AWV LS kabel
ELIA HS kabel(36.41)
STAD BRUGGE riool Ø300
AWV kabel
EANDIS LS 3 kabels
EANDIS HS 2 kabels
EANDIS LS 2 kabels
PROXIMUS kabel
TELENET BVBA WB

garage asfalt gazon beton plantsoen ptv gras grind fietsrek siertuin voetpad braak

291B10 291B09 291B08 291B07 291B15 291B05

1.71

145 147 147B 157 159 163 165 169 171 173 175 177 179 181 183 185 187

Kappershuys Brugse Matrassen KSI Brilcenter Hifi Home Game Mania Pro Duo ACV Juwelier

158Z9 158A10 158B10 157V4 157T4 157S4 157R4 157P4 157D5 157M4 157L4 157K4 157H4 157G4 157F4 157F5 153B

291A10 291A09 291A08 291A07 291A06 291A05

EANDIS LS kabel
EANDIS LS 4 kabels
EANDIS HS 2 kabels
EANDIS LS 2 kabels
PROXIMUS WB
TELENET BVBA WB
EANDIS LS 2 kabels
EANDIS gas LD Ø32
EANDIS gas LD Ø150
TMVW water Ø300
STAD BRUGGE riool Ø500
EANDIS HS 2 kabels
EANDIS LS kabel
DEFENSIE GV
AWV LS kabel
winkel te huur
PROXIMUS WB
EANDIS kabel
EANDIS WB
PROXIMUS 2 kabels
PROXIMUS WB

Zie folio 7

Zie folio 9

ONDERGRONDS 2X36kV VERBINDING
BRUGGE NIJVERHEID - SIJSELE
EN EEKLO - SIJSELE
SCHAAL : 1/500


VOLGNUMMER	FOLIO	REV
XXXXXXX	0080	

0 5 10 15 20m

DE INLICHTINGEN WORDEN BIJ WIJZE VAN AANDUIDING GEGEVEN EN KUNNEN ONS GEENSZINS VERANTWOORDELIJK STELLEN.

STAD BRUGGE

Brugge 19de Afd. Sectie D

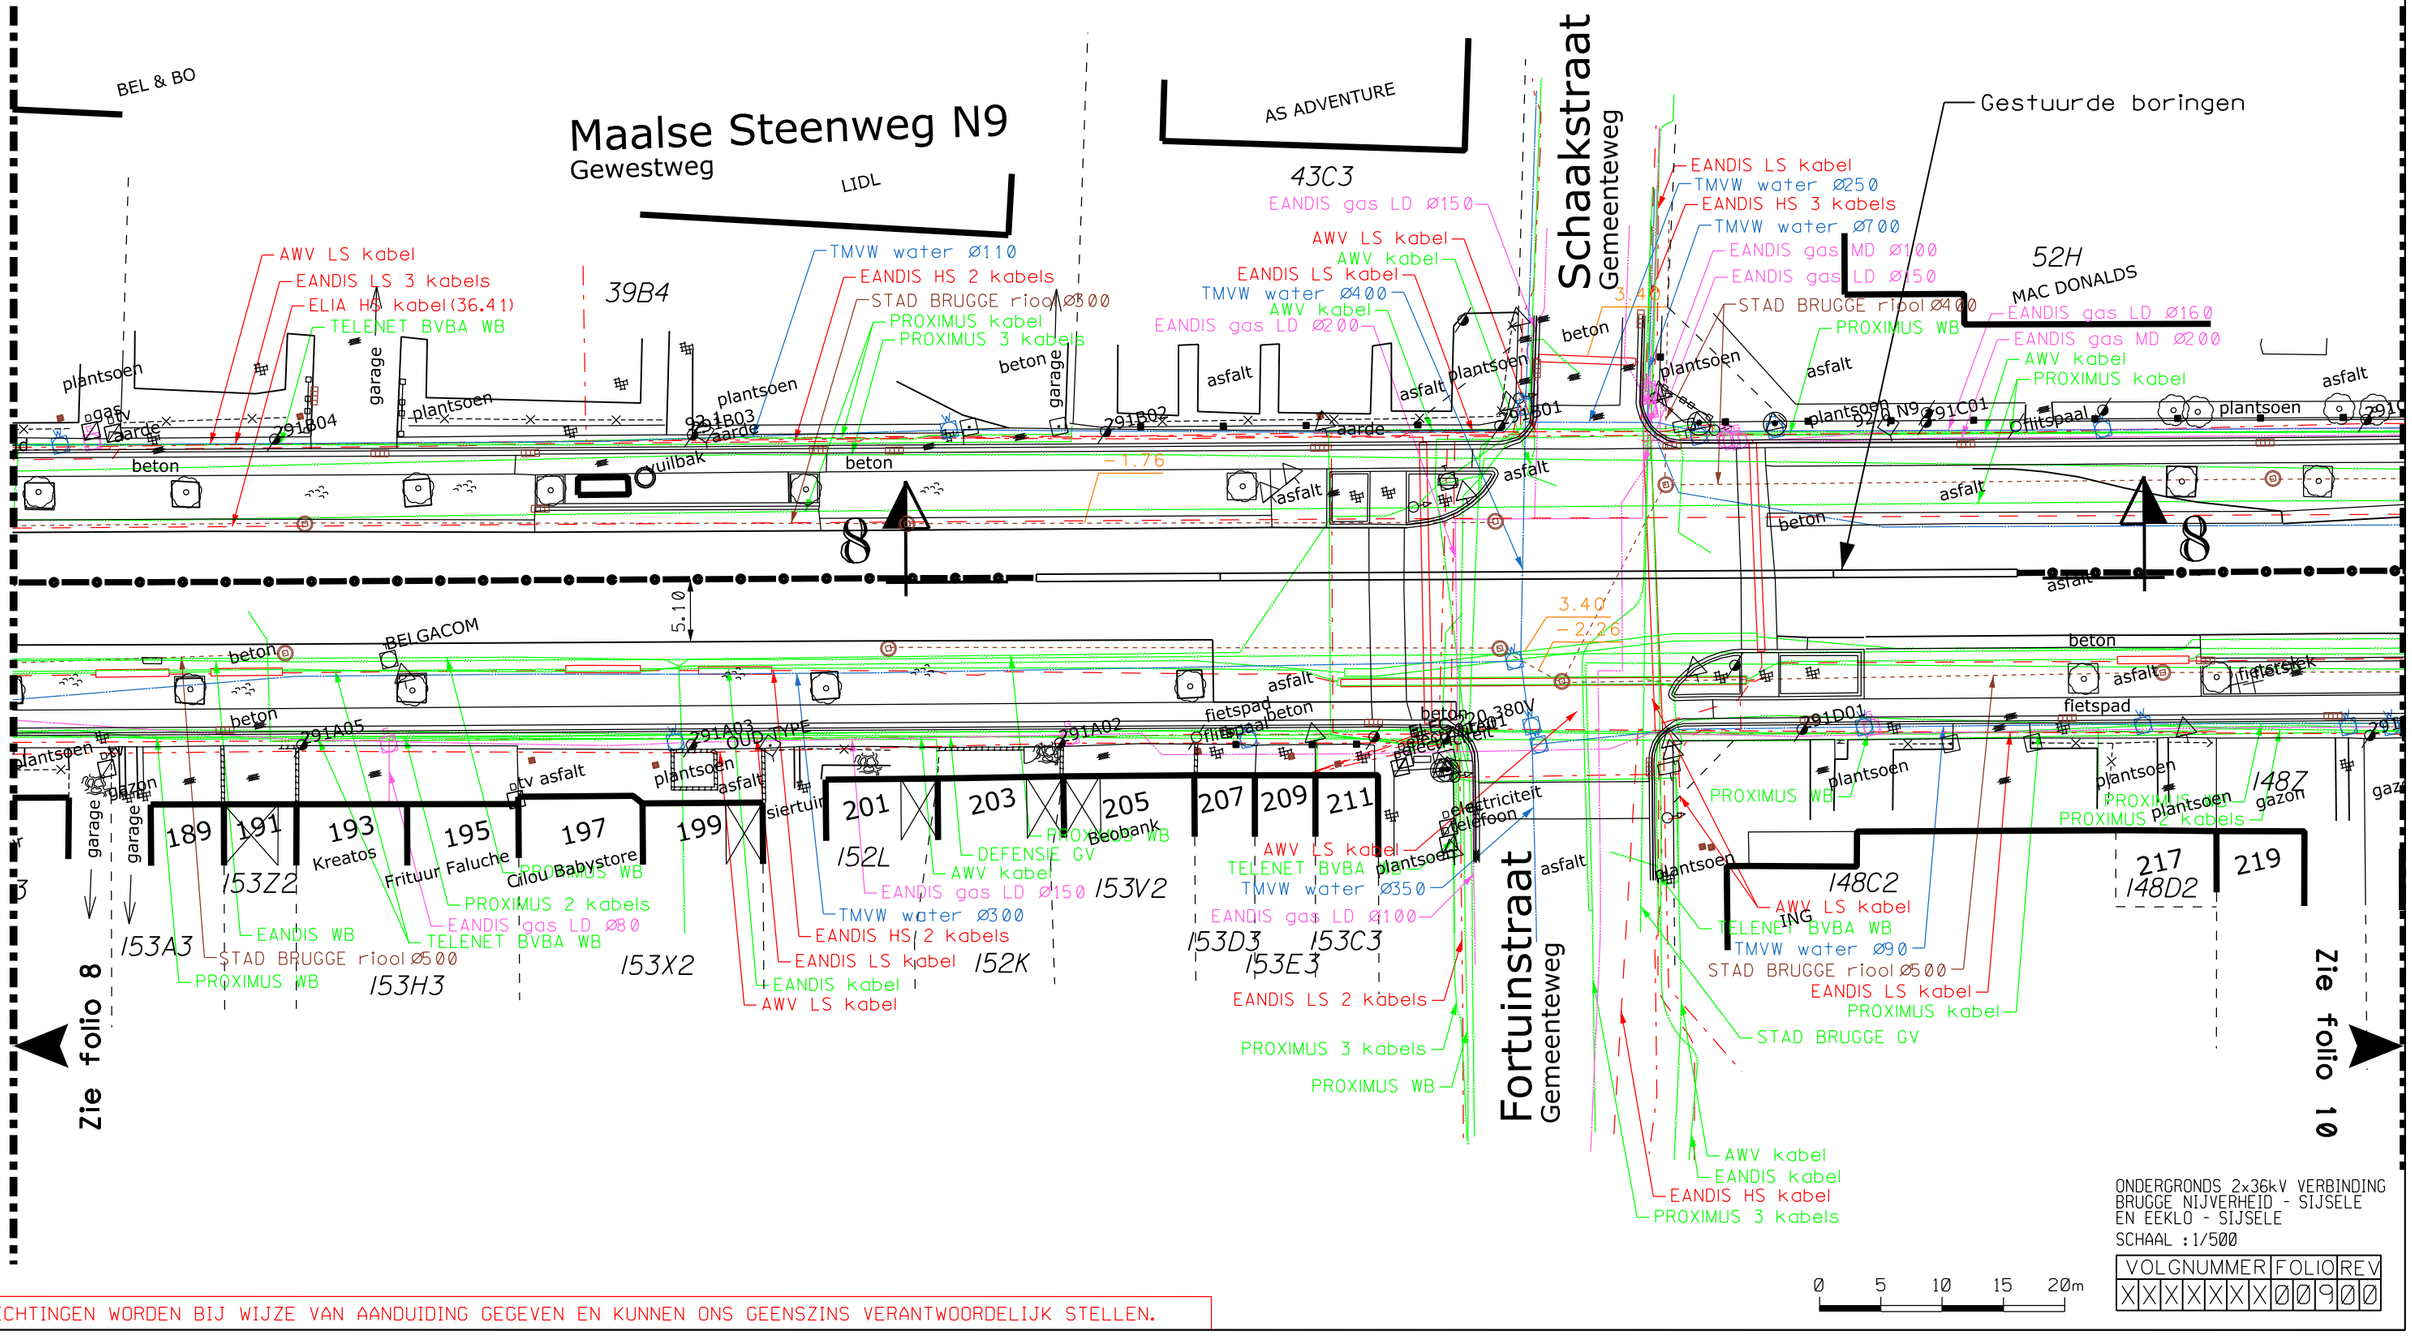

ONDERGRONDS 2x36kV VERBINDING
BRUGGE NIJVERHEID - SIJSELE
EN EEKLO - SIJSELE

SCHAAL : 1/500

VOLGNUMMER	FOLIO	REV
XXXXXXX	0090	

0 5 10 15 20m

DE INLICHTINGEN WORDEN BIJ WIJZE VAN AANDUIDING GEGEVEN EN KUNNEN ONS GEENSZINS VERANTWOORDELIJK STELLEN.

STAD BRUGGE

Brugge 19de Afd. Sectie D

N

9

Maalse Steenweg N9
Gewestweg

52H

52F

52G

STAD BRUGGE riool Ø400
AWV kabel
PROXIMUS WB
TMVW water Ø250
TMVW water Ø700
PROXIMUS kabel
Q8 Tankstation
brandstofpomp
rookhok
ELIA HS kabel (36.41)
EANDIS HS 2 kabels
AWV LS kabel
Delhaize
EANDIS gas MD Ø200
EANDIS gas LD Ø160
STAD BRUGGE riool Ø400
EANDIS gas LD Ø160
PROXIMUS kabel
garage
plantsoen
beton
grind
Peilbuis
asfalt
291C03
291C04
291C05
291C06
291C07
02

9

148Y
147X
147W
147V
146B2
146A2
146E2
146G2
146H2
145C
144K
221
223
225
227
229
231
278

siertuin
gazon
fietspad
DOKTER
TELENET BVBA WB
PROXIMUS WB
PROXIMUS 2 kabels
TMVW water Ø90
EANDIS HS 2 kabels
STAD BRUGGE riool Ø500
DEFENSIE GV
EANDIS WB
EANDIS kabel
EANDIS gas LD Ø150
PROXIMUS 3 kabels
TELENET BVBA WB
AWV LS kabel
Carpright
Zeb
BELGACOM
gas
291D04
291D05
291D06
291D07
OdD
tv
put
uitbak
2.36

Zie folio 9

Zie folio 11

ONDERGRONDS 2X36kV VERBINDING
BRUGGE NIJVERHEID - SIJSELE
EN EEKLO - SIJSELE
SCHAAL : 1/500


VOLGNUMMER							FOLIO		REV
X	X	X	X	X	X	X	0	1	0	0	0

0 5 10 15 20m

DE INLICHTINGEN WORDEN BIJ WIJZE VAN AANDUIDING GEGEVEN EN KUNNEN ONS GEENSZINS VERANTWOORDELIJK STELLEN.

STAD BRUGGE

Brugge 19de Afd. Sectie D

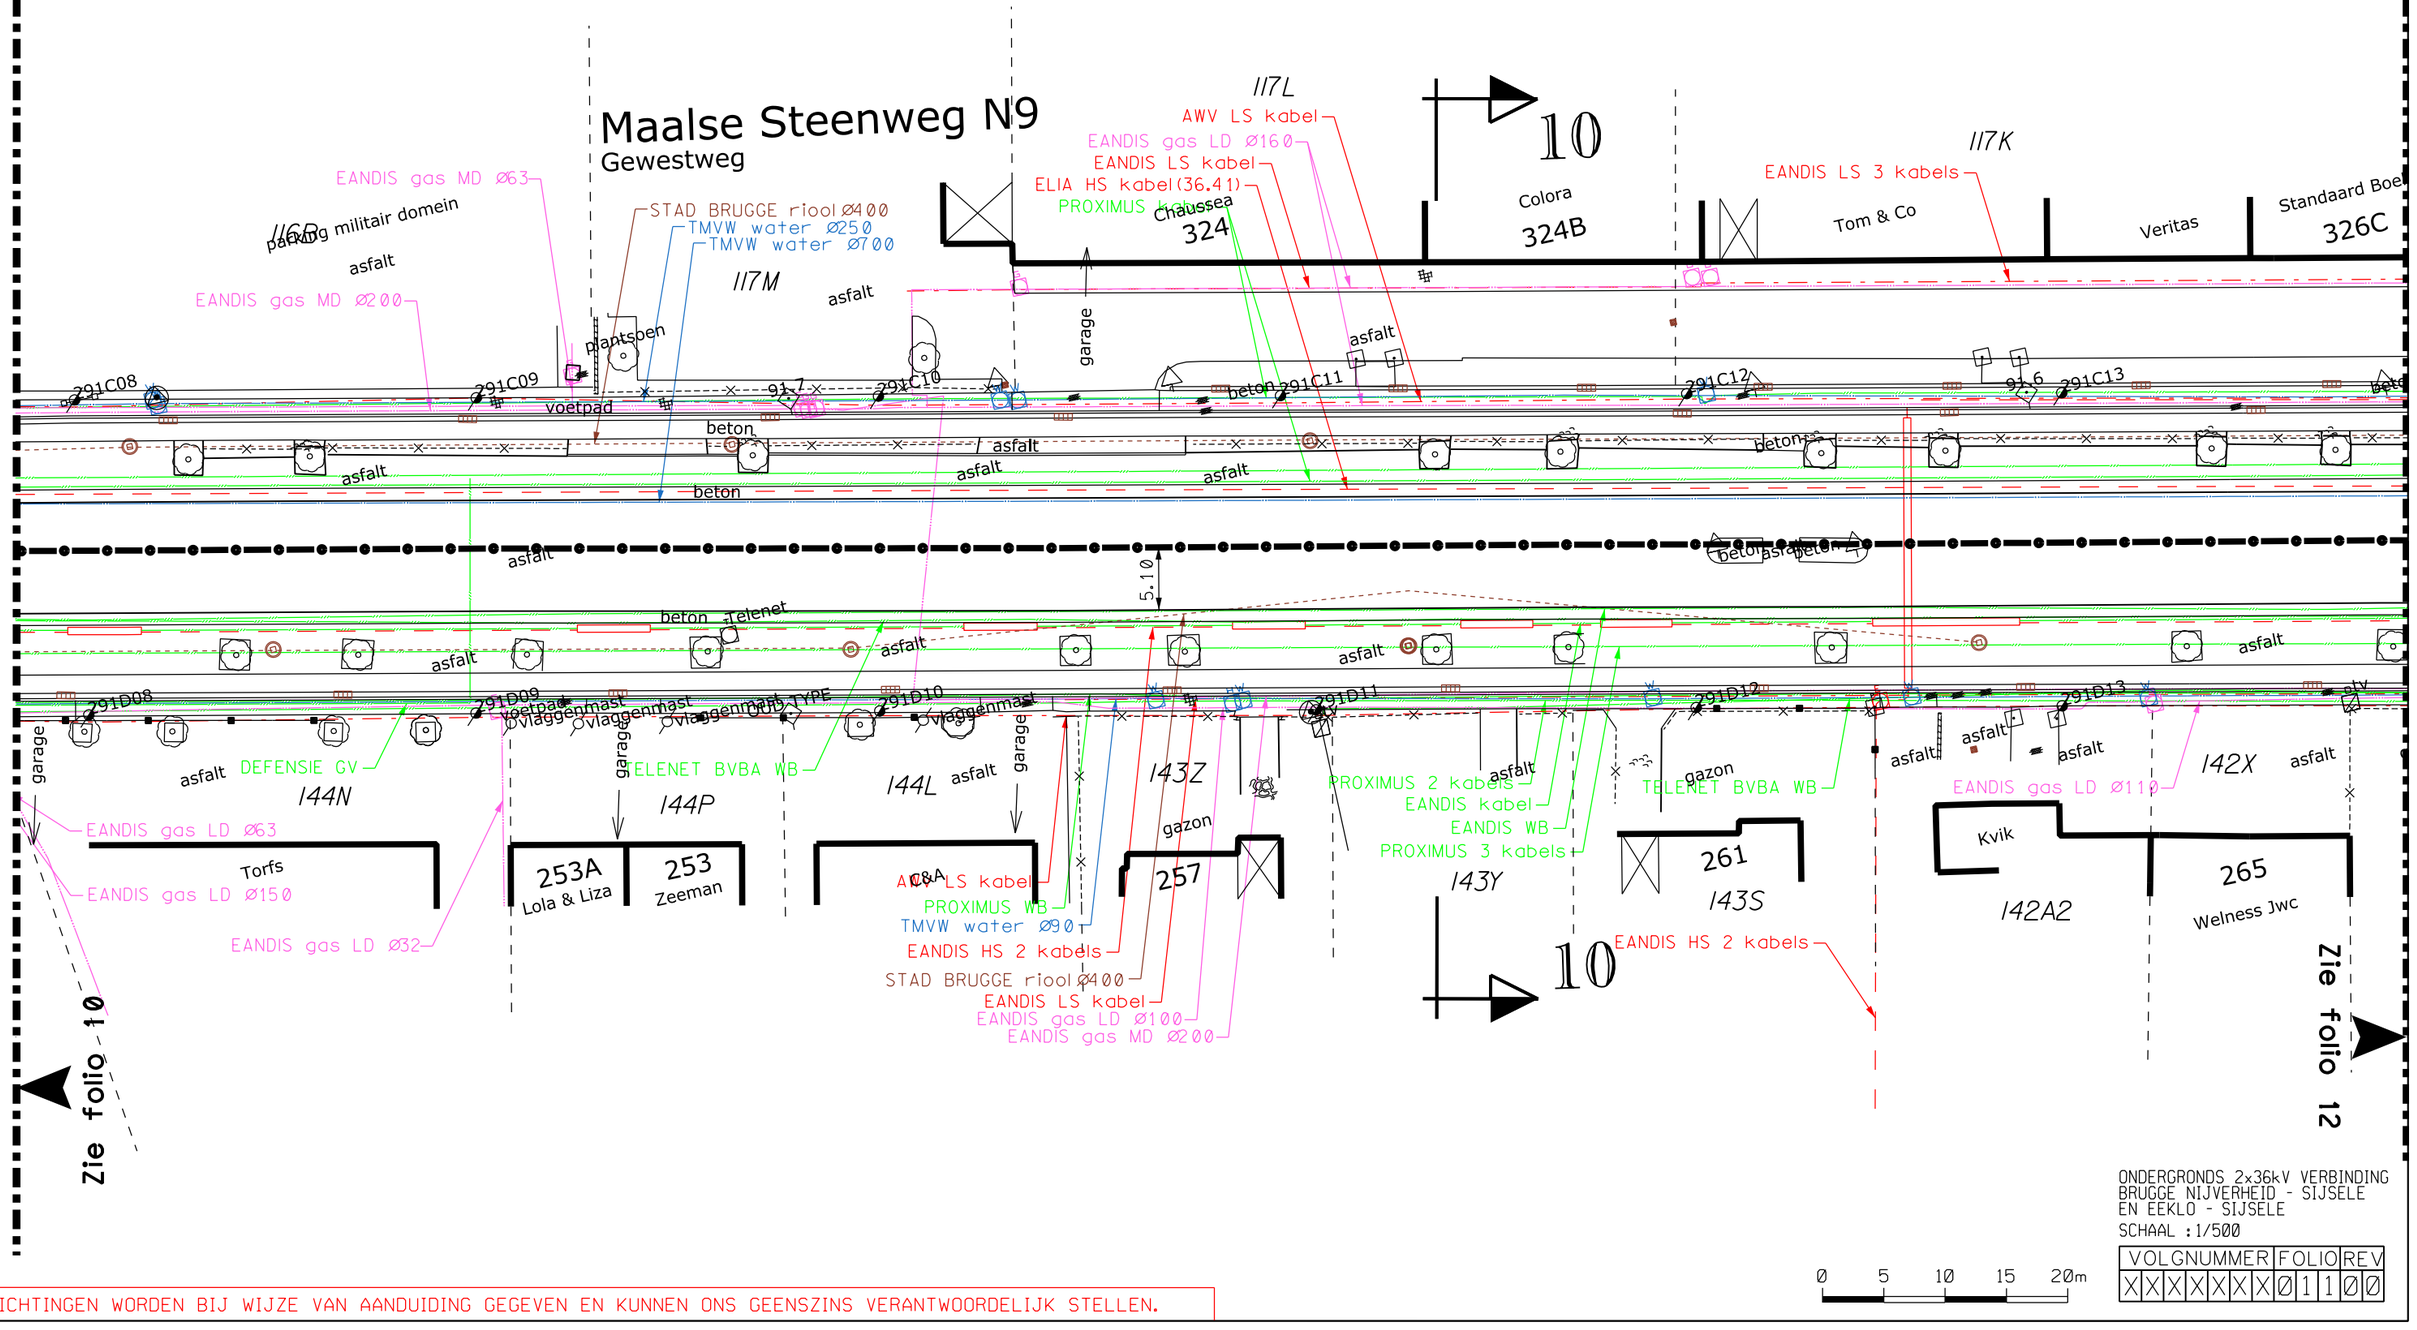

ONDERGRONDS 2x36kV VERBINDING
BRUGGE NIJVERHEID - SIJSELE
EN EEKLO - SIJSELE

SCHAAL : 1/500


0 5 10 15 20m

VOLGNUMMER	FOLIO	REV
XXXXXXX	Ø11	ØØ

DE INLICHTINGEN WORDEN BIJ WIJZE VAN AANDUIDING GEGEVEN EN KUNNEN ONS GEENSZINS VERANTWOORDELIJK STELLEN.

STAD BRUGGE

Brugge 19de Afd. Sectie D

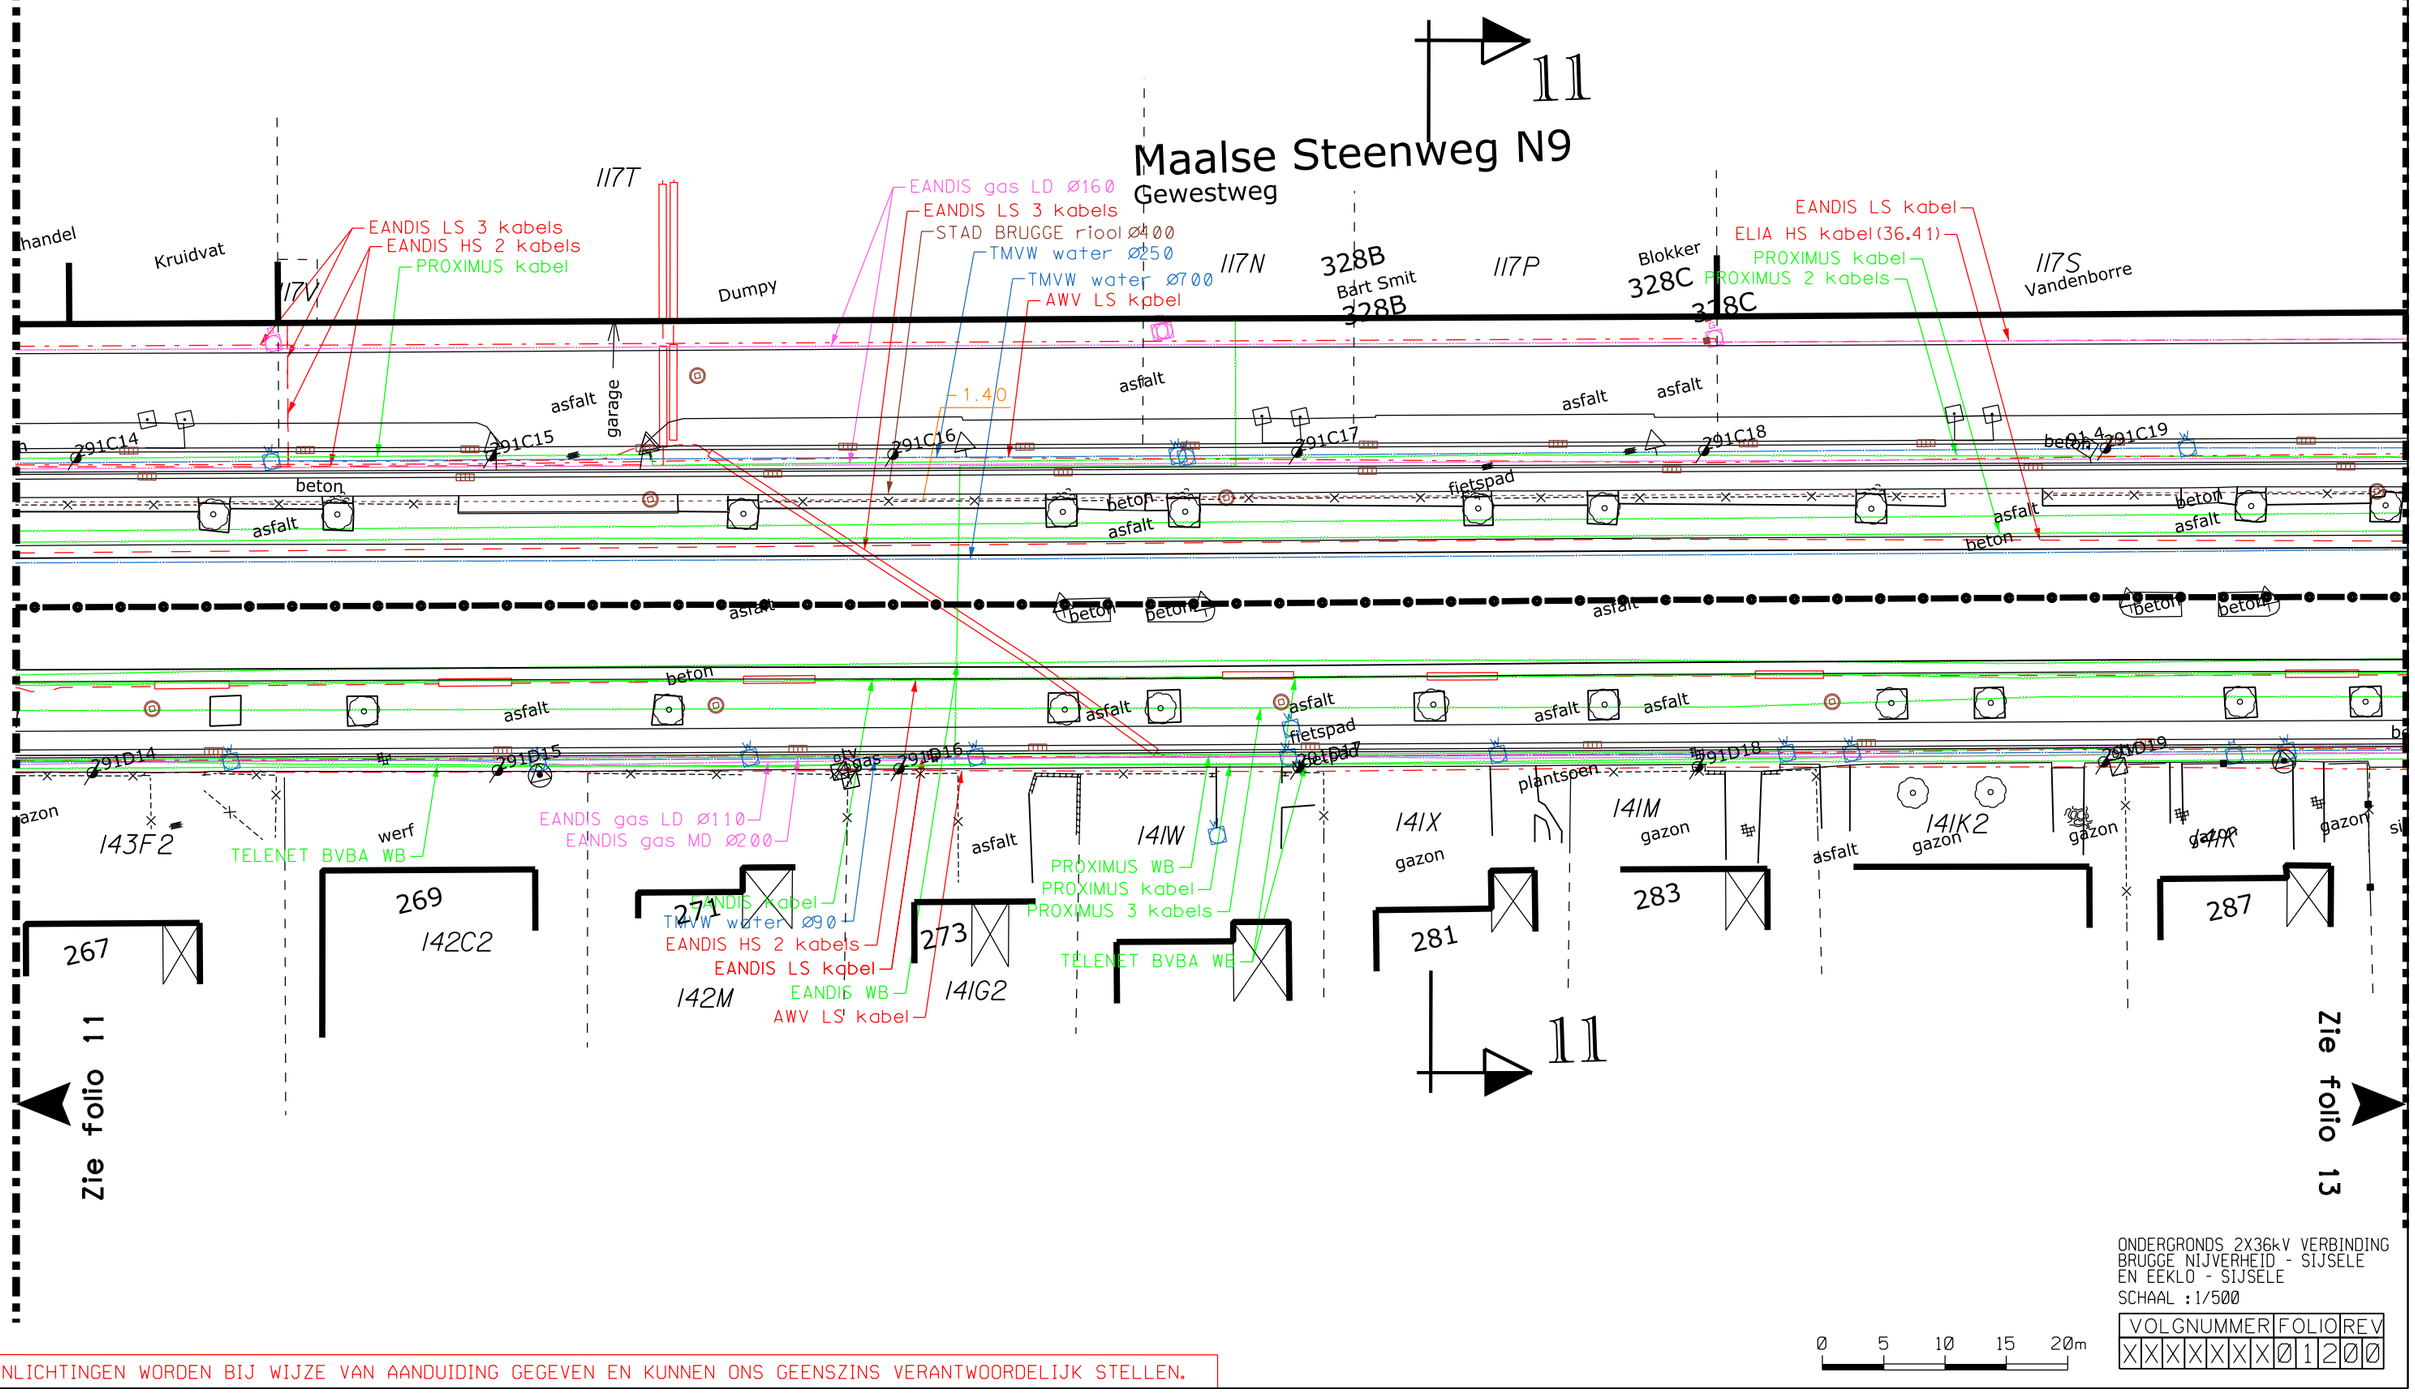

ONDERGRONDS 2X36kV VERBINDING
BRUGGE NIJVERHEID - SIJSELE
EN EEKLO - SIJSELE

SCHAAL : 1/500


VOLGNUMMER	FOLIO	REV
XXXXXXX	Ø12Ø	Ø

0 5 10 15 20m

DE INLICHTINGEN WORDEN BIJ WIJZE VAN AANDUIDING GEGEVEN EN KUNNEN ONS GEENSZINS VERANTWOORDELIJK STELLEN.

STAD BRUGGE

Brugge 19de Afd. Sectie D

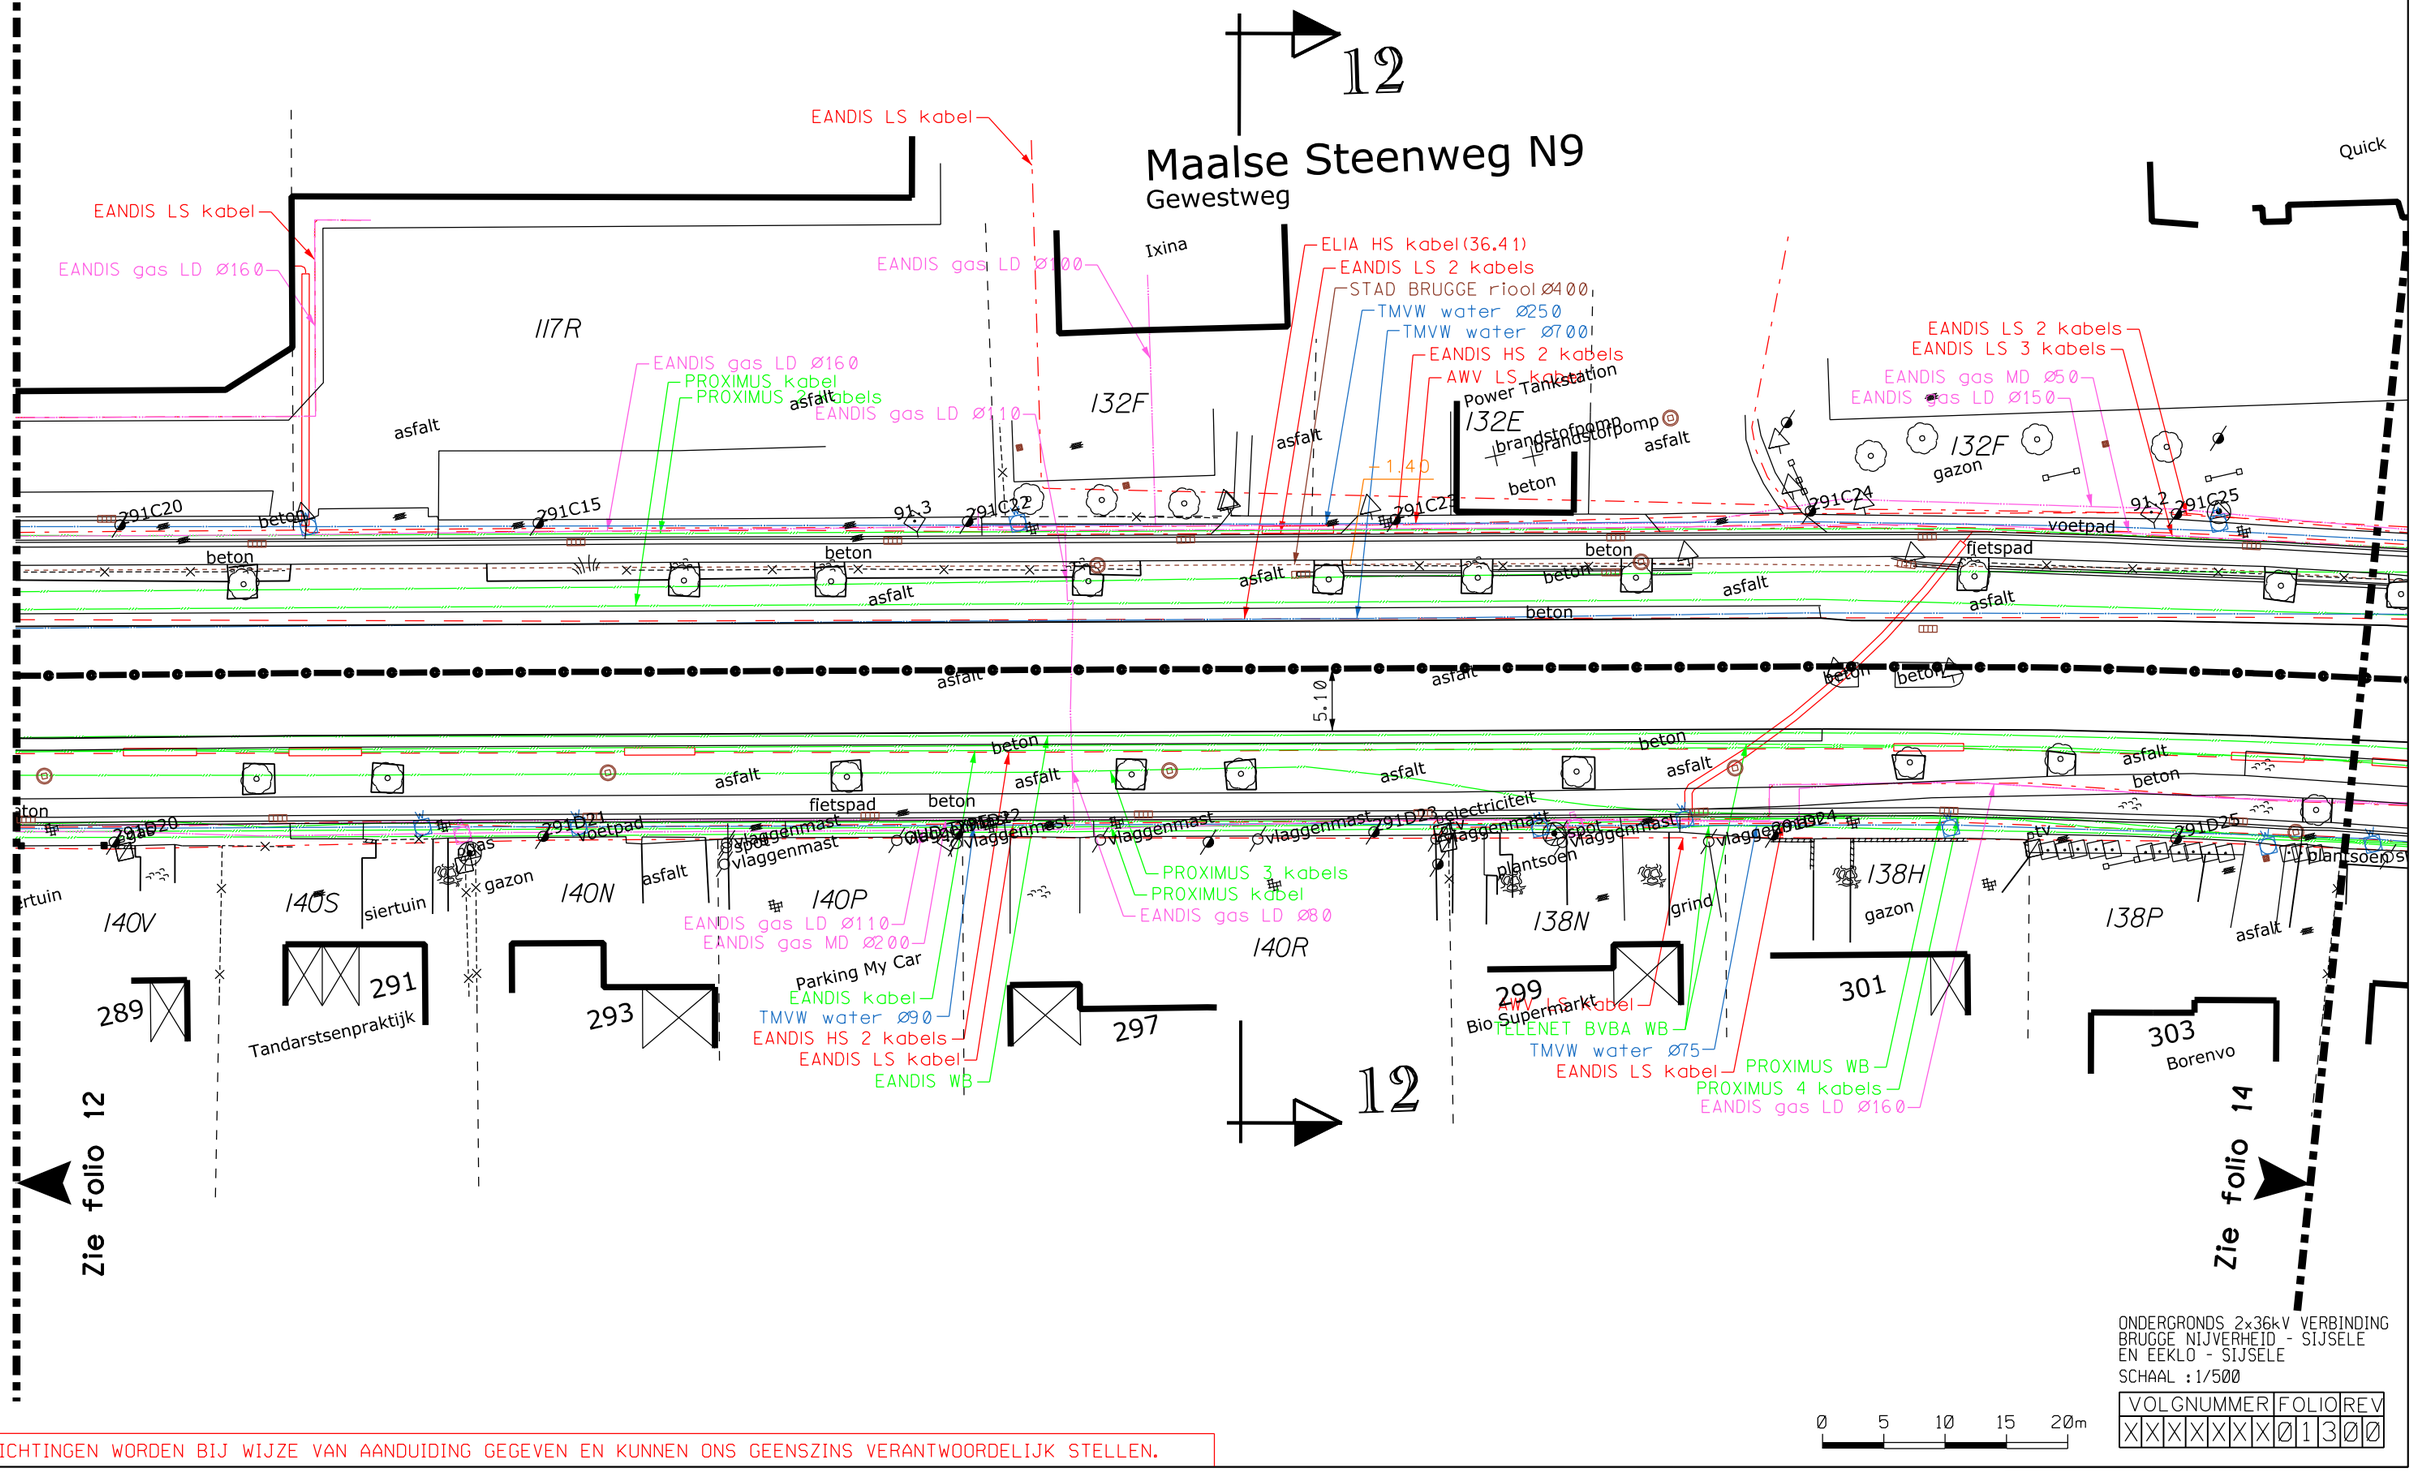

ONDERGRONDS 2x36kV VERBINDING
BRUGGE NIJVERHEID - SIJSELE
EN EEKLO - SIJSELE


SCHAAL : 1/500

VOLGNUMMER	FOLIO	REV
XXXXXXX	Ø13Ø	Ø

DE INLICHTINGEN WORDEN BIJ WIJZE VAN AANDUIDING GEGEVEN EN KUNNEN ONS GEENSZINS VERANTWOORDELIJK STELLEN.

STAD BRUGGE

Brugge 19de Afd. Sectie D

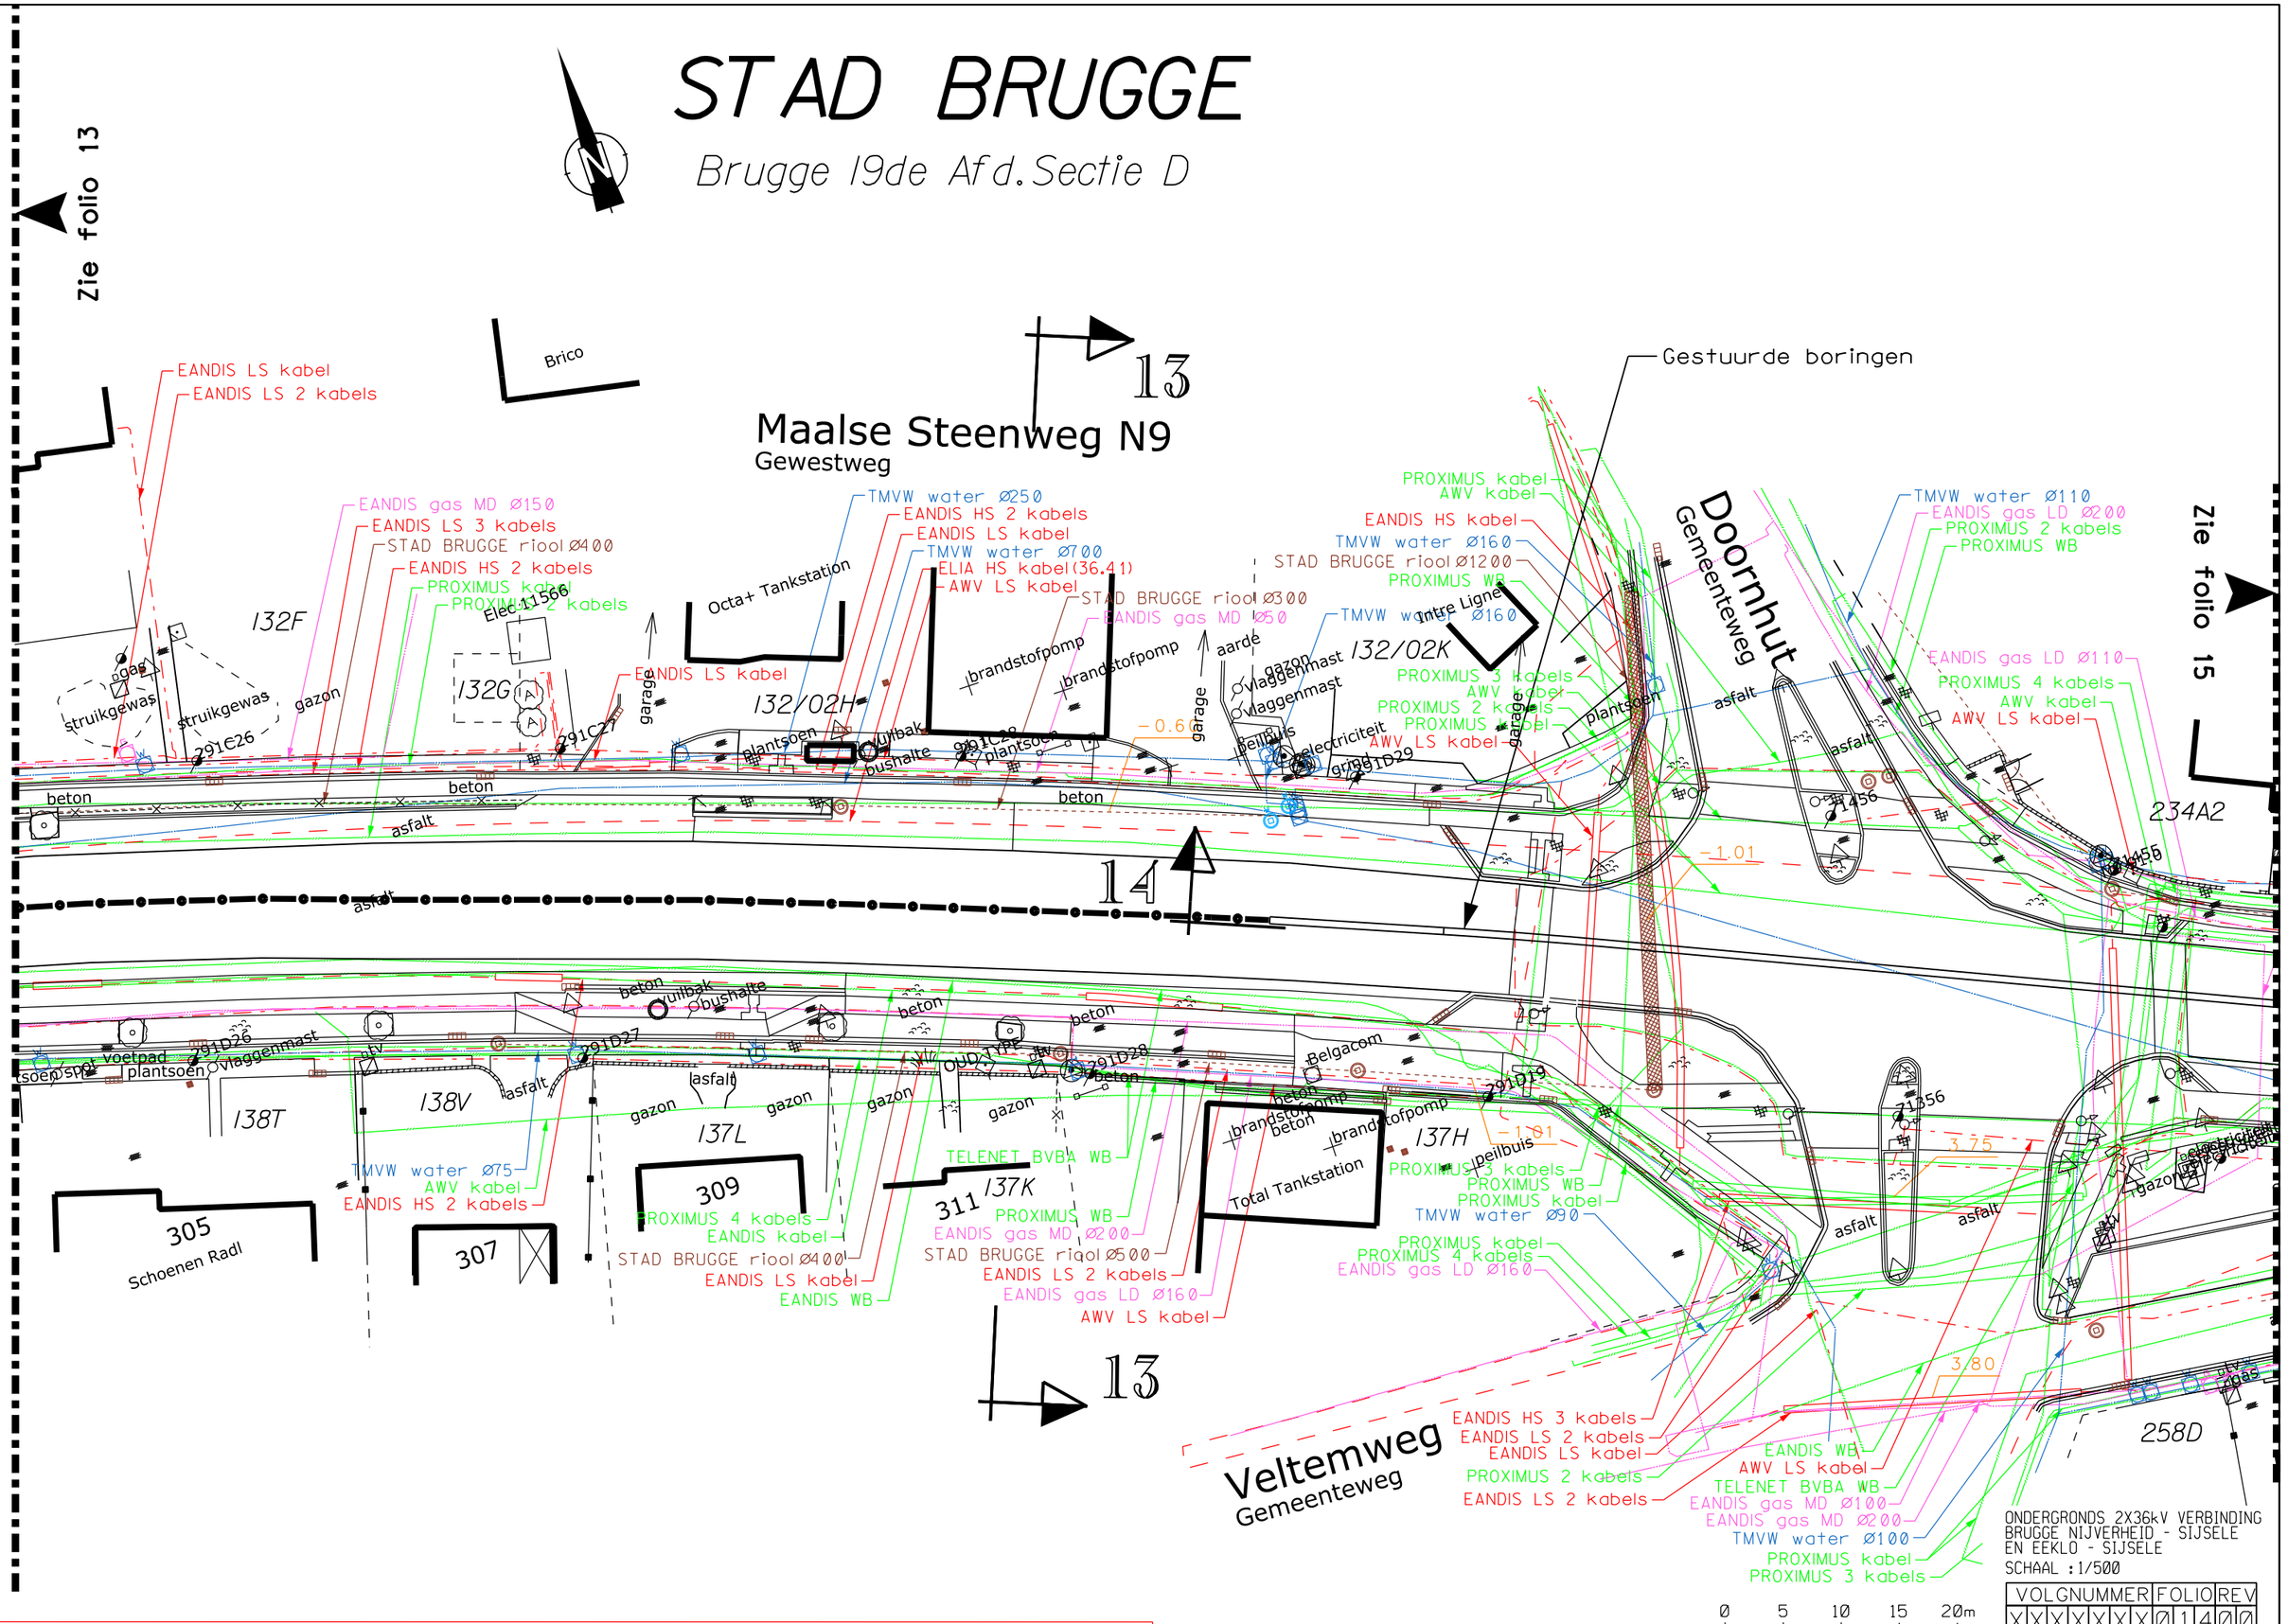

VOLGNUMMER	FOLIO	REV
XXXXXX	0140	0

DE INLICHTINGEN WORDEN BIJ WIJZE VAN AANDUIDING GEGEVEN EN KUNNEN ONS GEENSZINS VERANTWOORDELIJK STELLEN.

STAD BRUGGE

Brugge 18de Afd. Sectie B

Zie folio 15

234A2

361

EANDIS gas MD Ø100
STAD BRUGGE riool Ø500
PROXIMUS 3 kabels

71455

gazon

234Y

362

TELENET BVBA WB
STAD BRUGGE riool Ø500
PROXIMUS kabel

Maalse Steenweg N9
Gewestweg

364

15

232E

AWV LS kabel
PROXIMUS 4 kabels
EANDIS gas LD Ø110
TMVW water Ø250
EANDIS HS kabel
ELIA HS kabel(36.41)
PROXIMUS kabel
PROXIMUS 2 kabels
PROXIMUS WB

Gestuurde boringen

EANDIS LS kabel
STAD BRUGGE riool Ø500

222P

PROXIMUS 5 kabels

71454

asfalt

234Z

234X

71453

plantsoen

aarde

71452

BUIS ?

71451

71450

71449

beton

14

71354

gazon

71353

grind

OUD TYPE

71351

71350

258T
Trend Kleding

258H

317
Apotheek

321

258V

263Y

263C2

263B2

PROXIMUS 6 kabels
PROXIMUS kabel
PROXIMUS 3 kabels
TMVW water Ø110
EANDIS LS kabel

TELENET BVBA WB
EANDIS gas MD Ø200
STAD BRUGGE riool Ø400
EANDIS kabel
EANDIS WB

PROXIMUS WB
AWV kabel
EANDIS HS 3 kabels
TMVW water Ø700
EANDIS gas MD Ø200

PROXIMUS 5 kabels
TMVW water Ø100
EANDIS HS 2 kabels
PROXIMUS 4 kabels
EANDIS gas LD Ø160

TELENET BVBA WB
EANDIS gas MD Ø200
PROXIMUS 3 kabels
EANDIS LS kabel
PROXIMUS kabel
PROXIMUS WB

2629

gazon
telefoon
electriciteit
catv

Maalse Steenweg
Gemeenteweg

Engelendalelaan
Gemeenteweg

TMVW water Ø90
STAD BRUGGE riool Ø300
PROXIMUS kabel
PROXIMUS 2 kabels
PROXIMUS WB
TELENET BVBA WB
EANDIS gas LD Ø110
AWV LS kabel

273C4

EANDIS LS kabel
PROXIMUS kabel

Zie folio 14

Zie folio 16

Brugge 19de Afd. Sectie D

DE INLICHTINGEN WORDEN BIJ WIJZE VAN AANDUIDING GEGEVEN EN KUNNEN ONS GEENSZINS VERANTWOORDELIJK STELLEN.

ONDERGRONDS 2x36kV VERBINDING
BRUGGE NIJVERHEID - SIJSELE
EN EEKLO - SIJSELE


SCHAAL : 1/500

0 5 10 15 20m

VOLGNUMMER	FOLIO	REV
XXXXXXX	0150	0

STAD BRUGGE

Brugge 18de Afd. Sectie B

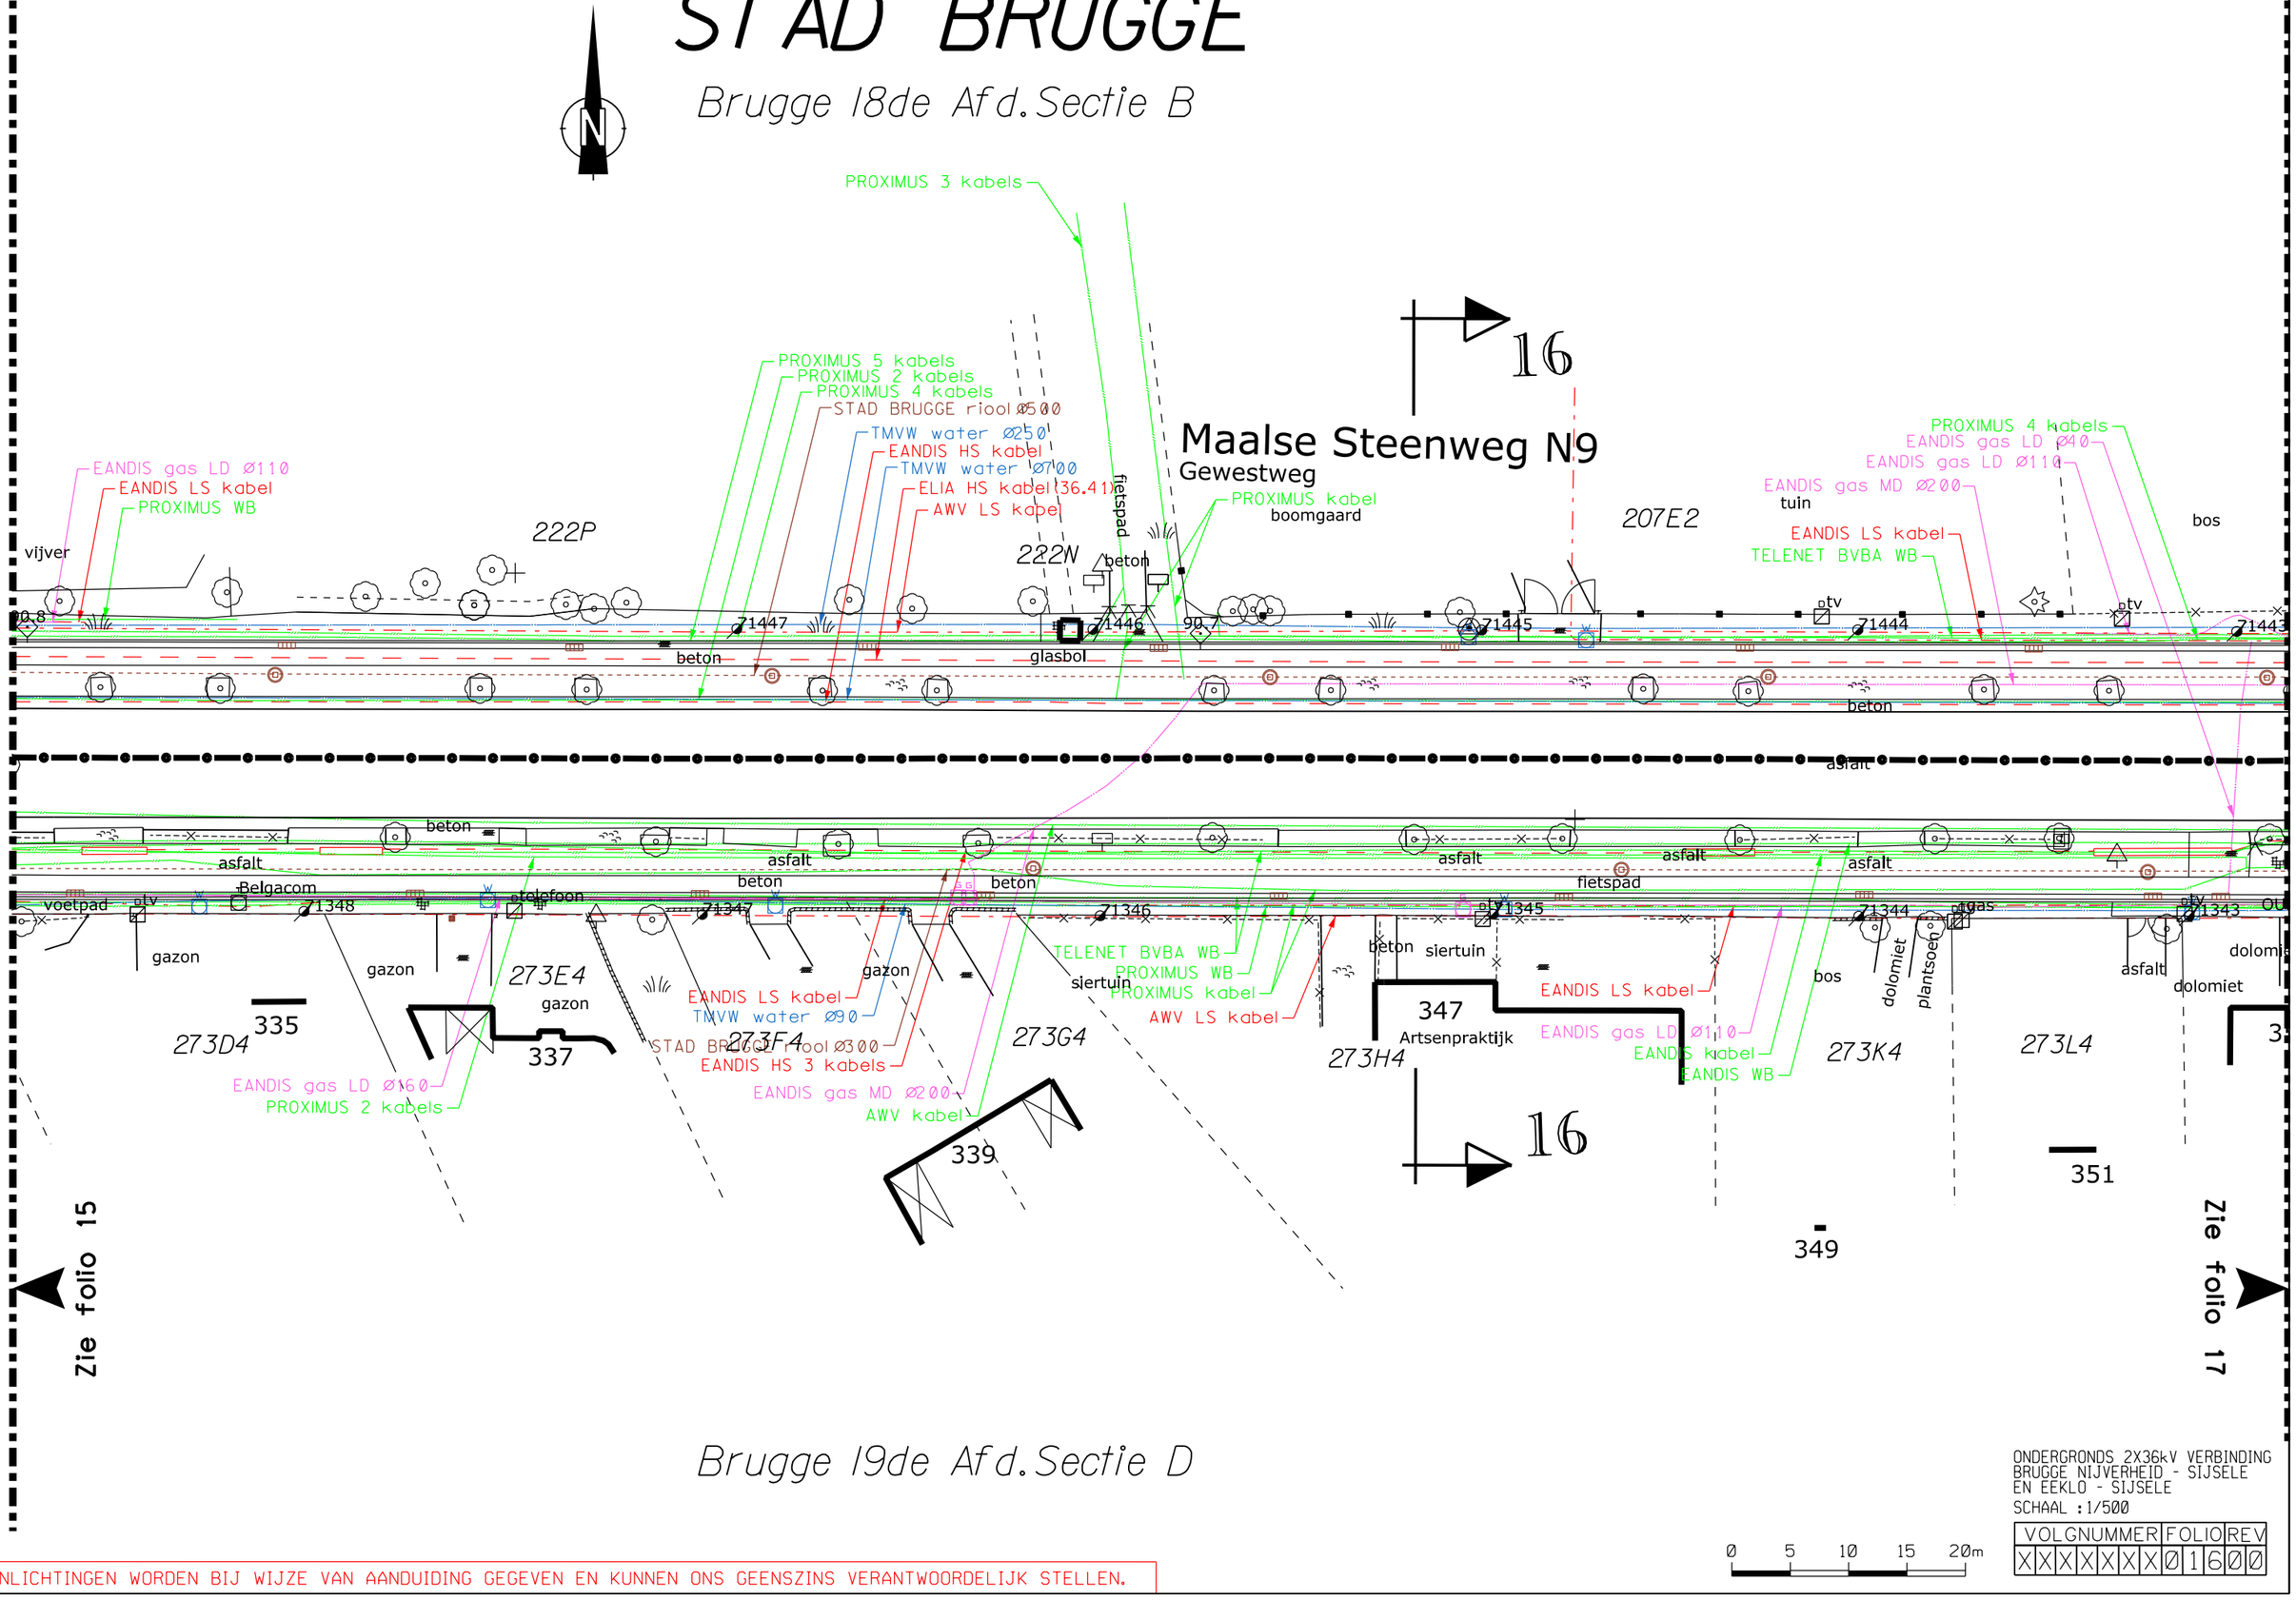

Brugge 19de Afd. Sectie D

ONDERGRONDS 2X36kV VERBINDING
BRUGGE NIJVERHEID - SIJSELE
EN EEKLO - SIJSELE

SCHAAL : 1/500


0 5 10 15 20m

VOLGNUMMER	FOLIO	REV
XXXXXXX	0160	0

DE INLICHTINGEN WORDEN BIJ WIJZE VAN AANDUIDING GEGEVEN EN KUNNEN ONS GEENSZINS VERANTWOORDELIJK STELLEN.

STAD BRUGGE

Brugge 18de Afd. Sectie B

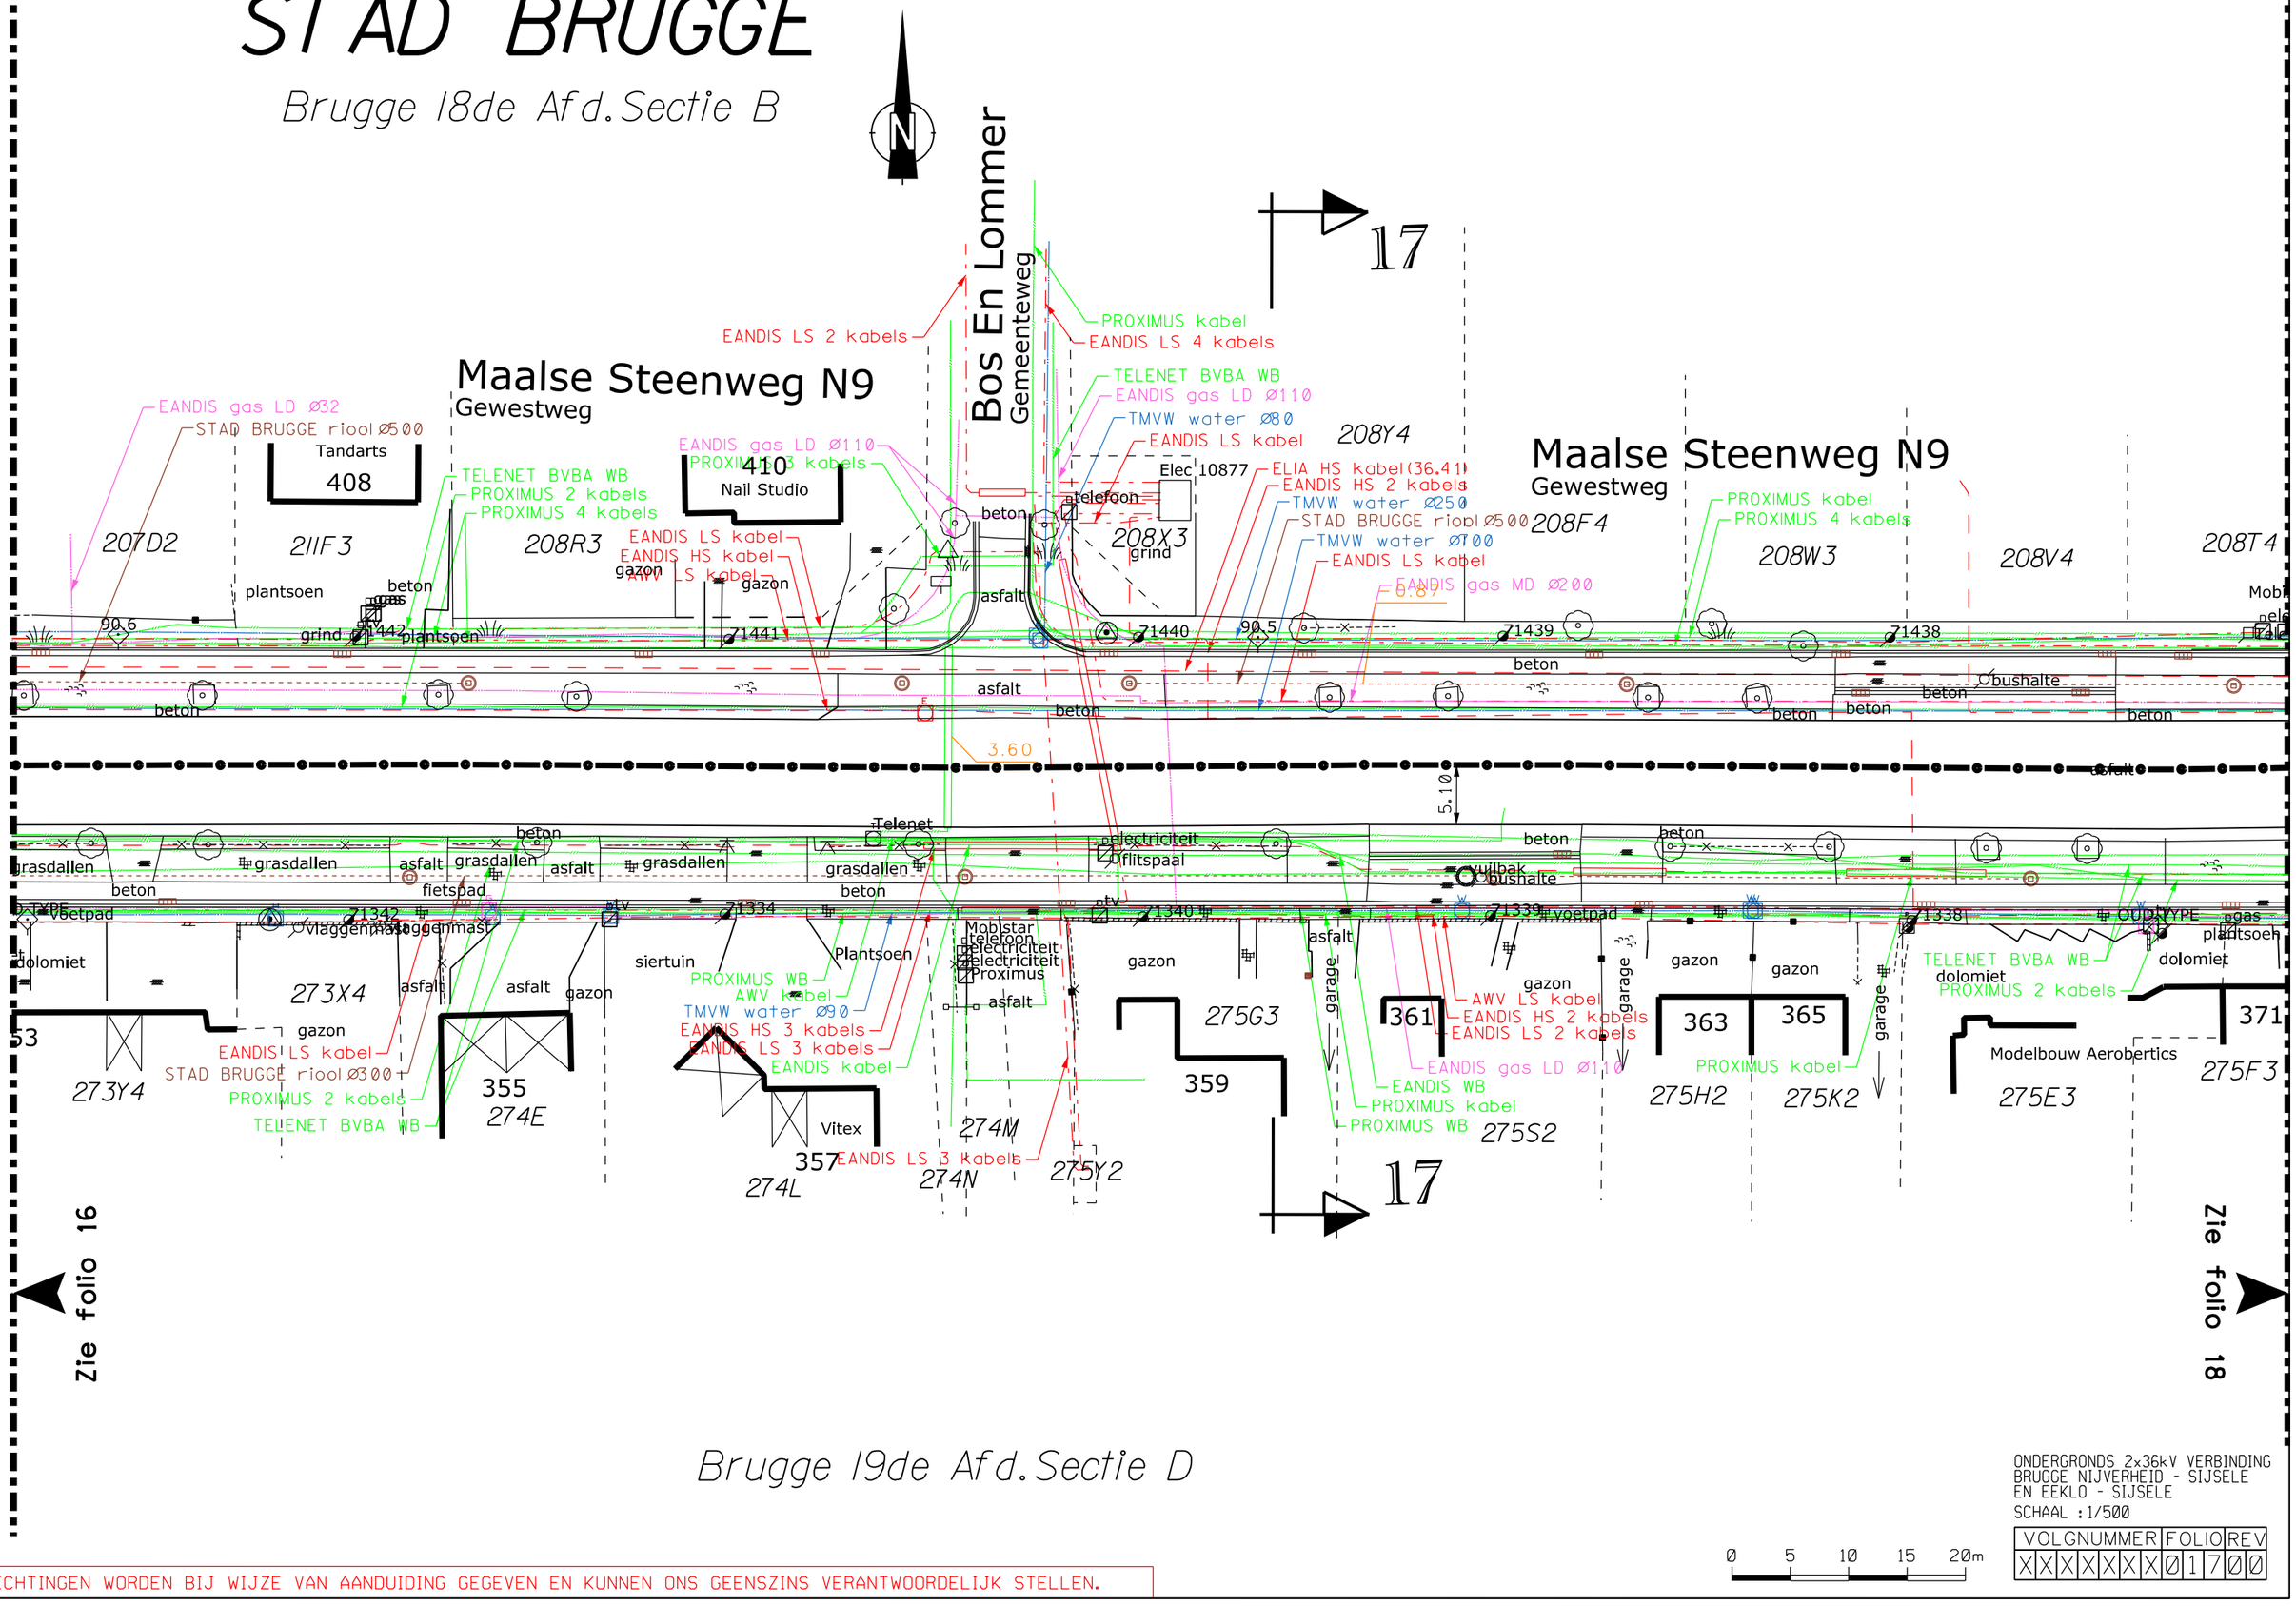

Brugge 19de Afd. Sectie D

ONDERGRONDS 2x36kV VERBINDING
BRUGGE NIJVERHEID - SIJSELE
EN EEKLO - SIJSELE

SCHAAL : 1/500

VOLGNUMMER	FOLIO	REV
XXXXXXX	0170	0

0 5 10 15 20m

DE INLICHTINGEN WORDEN BIJ WIJZE VAN AANDUIDING GEGEVEN EN KUNNEN ONS GEENSZINS VERANTWOORDELIJK STELLEN.

STAD BRUGGE

Brugge 18de Afd. Sectie B

18

Maalse Steenweg N9

Gewestweg

Sleuf type B

TELENET BVBA WB

PROXIMUS kabel

PROXIMUS 2 kabels

PROXIMUS 4 kabels

EANDIS LS kabel

STAD BRUGGE riool Ø500

TMVW water Ø250

TMVW water Ø700

EANDIS HS kabel

AWV LS kabel

EANDIS gas LD Ø110

ELIA HS kabel (36.41)

EANDIS gas MD Ø200

208R4 208N4 208Z3 208A4 202W2 202N2 202V2 202L2 201B2

71436 71435 71434 71433 71432 71431

90.4 90.3

fietspad beton asfalt gazon tuin garage grind plantsoen voetpad

275S 373 Forma

275D3

375 377 379 381 383 385 387 389 Frituur 393 395 397 399 401 403 405 409 411 413 415

Restaurant Houten Terras

276H6 276K6 276L6 276M6 276N6 276P6 276R6 276S6 276T6 276V6 276W6 276X6 276Y6 276Z6 276B7 276C7 276D7 276F6 276G6 276X7

71537 71336 71335 71334 71333 71332

2.50 −1.03 −2.79

siertuin gas grind aarde dolomiet

TELENET BVBA WB PROXIMUS kabel EANDIS gas LD Ø110 EANDIS HS kabel EANDIS LS kabel EANDIS LS 2 kabels EANDIS LS 4 kabels EANDIS gas LD Ø40 EANDIS gas LD Ø200 EANDIS WB PROXIMUS 2 kabels TMVW water Ø90 TMVW water Ø80 STAD BRUGGE riool Ø600 elektriciteit 2611

Zilversparrenstraat

Gemeenteweg

Zie folio 17

Zie folio 19

Brugge 19de Afd. Sectie D

ONDERGRONDS 2X36kV VERBINDING BRUGGE NIJVERHEID - SIJSELE EN EEKLO - SIJSELE

SCHAAL : 1/500


VOLGNUMMER	FOLIO	REV
XXXXXXX	0180	

0 5 10 15 20m

DE INLICHTINGEN WORDEN BIJ WIJZE VAN AANDUIDING GEGEVEN EN KUNNEN ONS GEENSZINS VERANTWOORDELIJK STELLEN.

STAD BRUGGE

Brugge 18de Afd. Sectie B

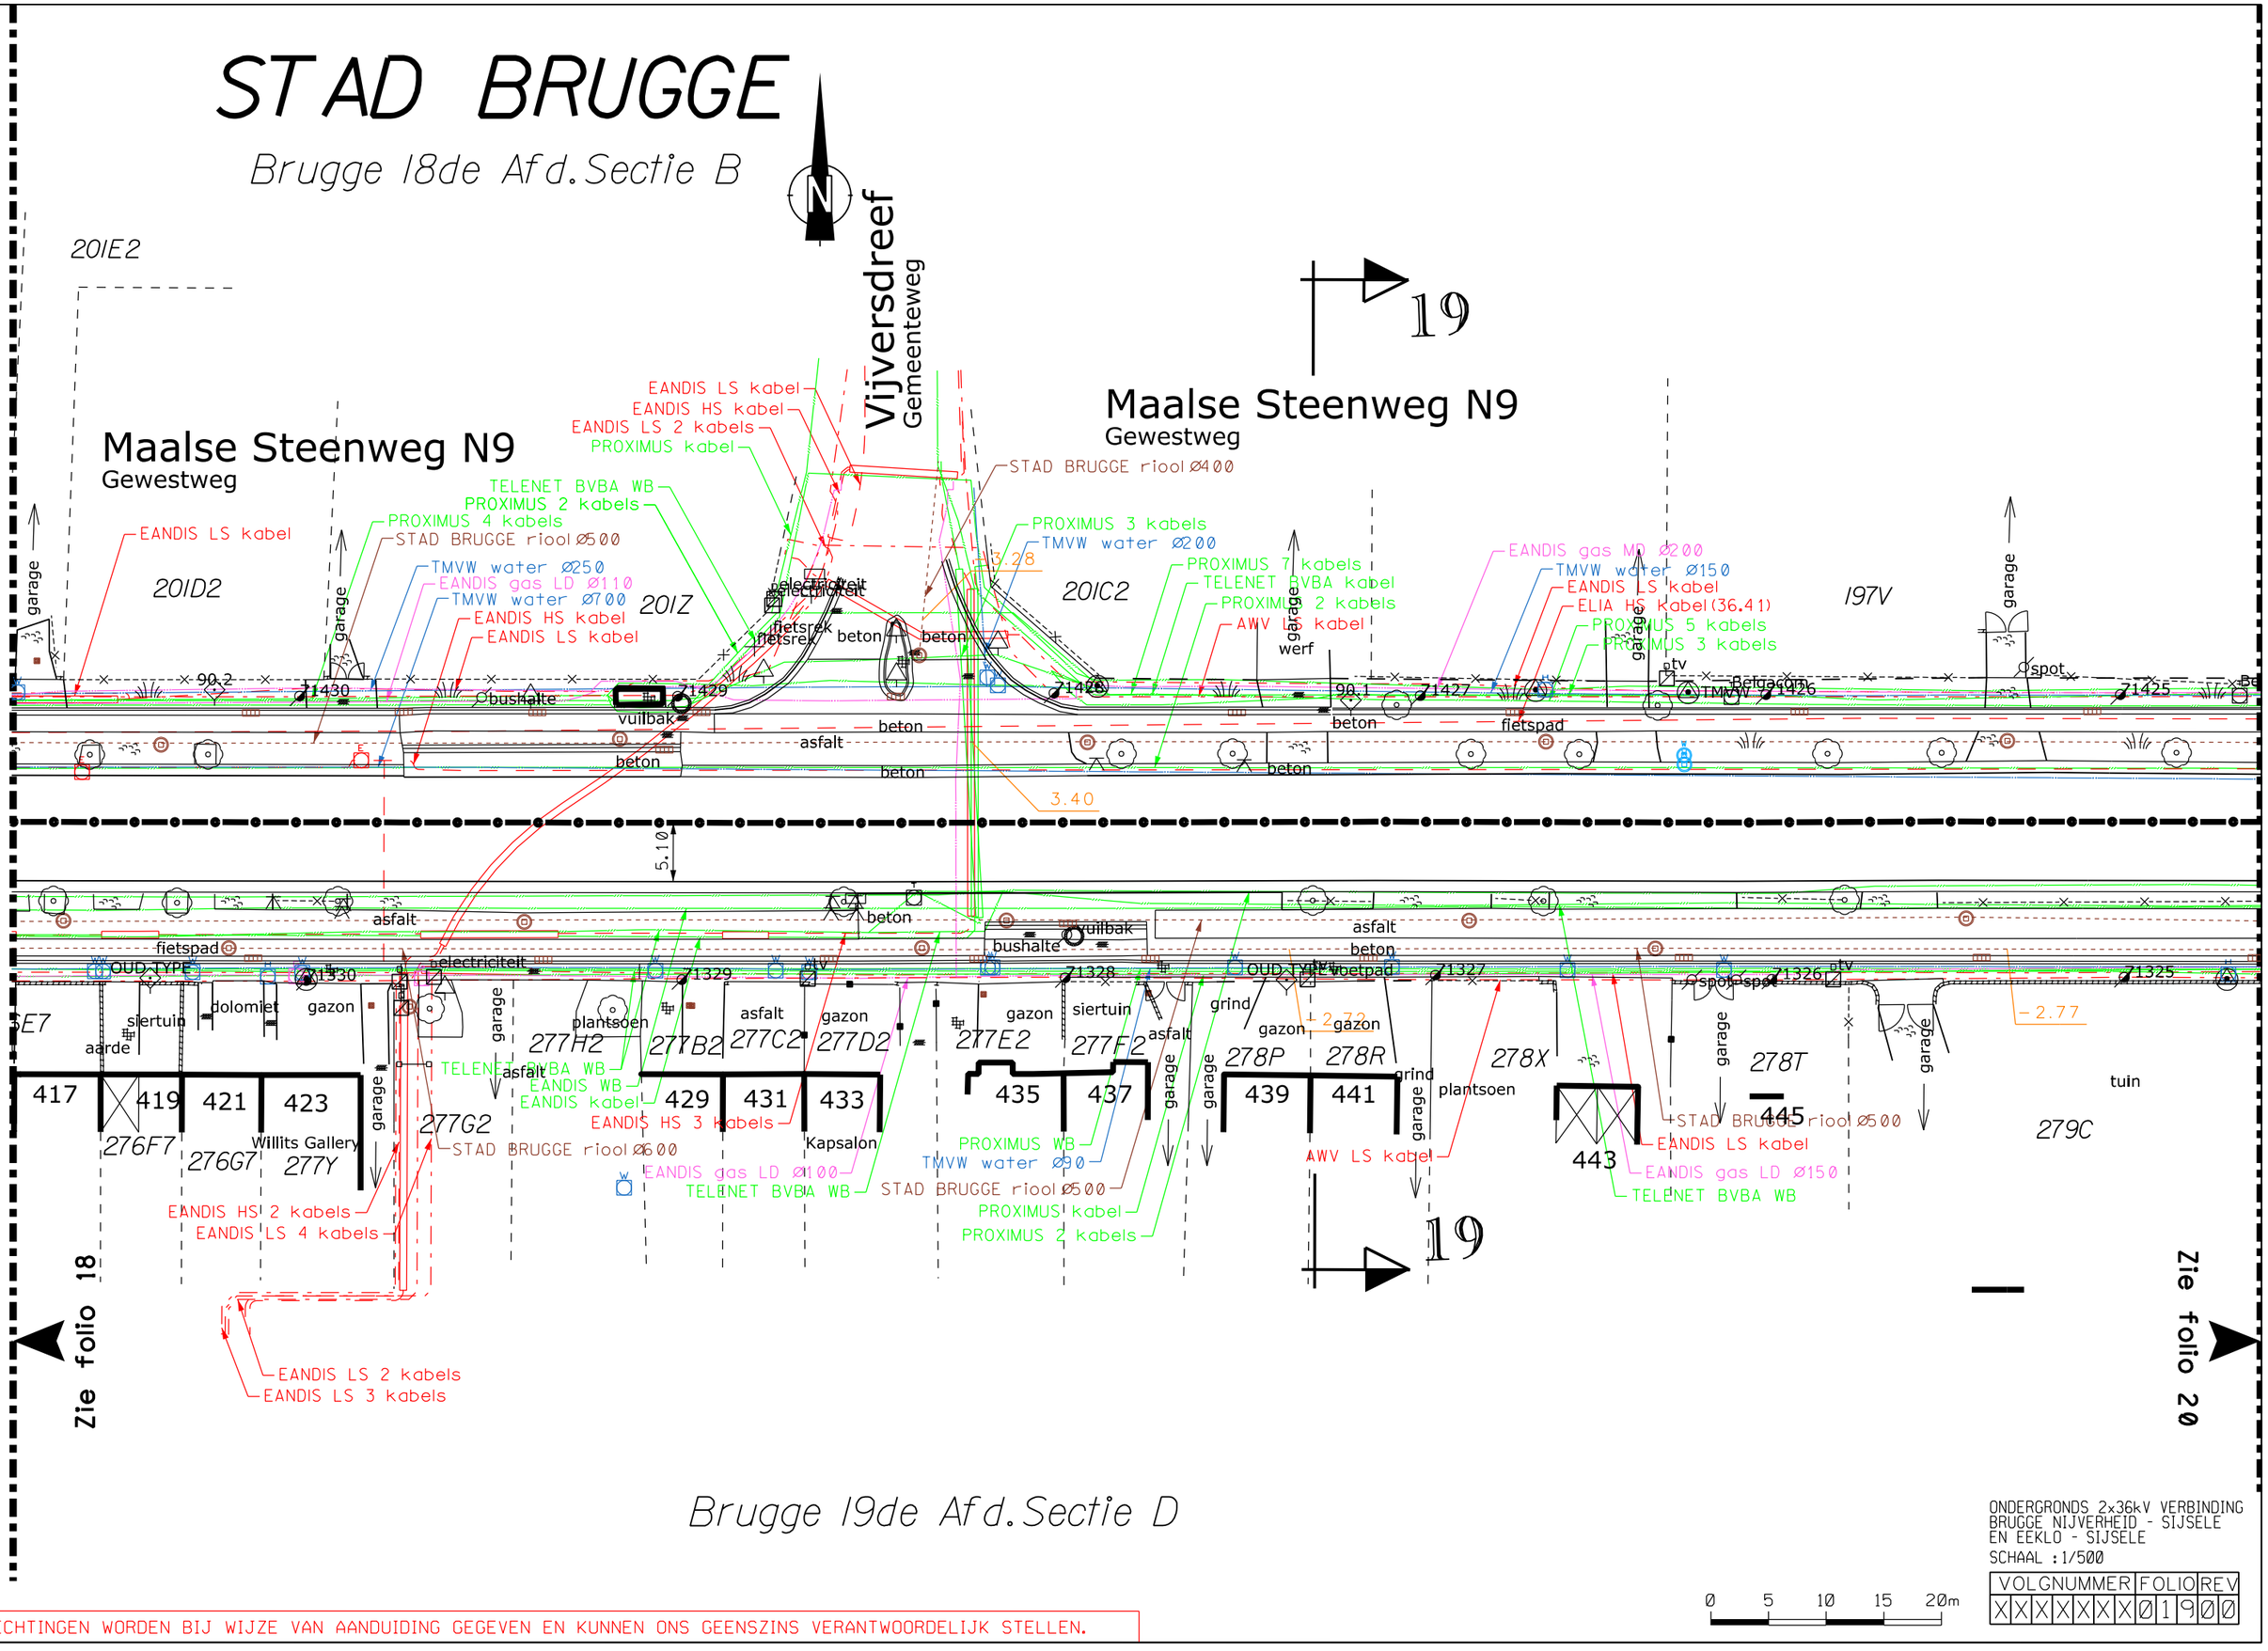

Brugge 19de Afd. Sectie D

ONDERGRONDS 2x36kV VERBINDING
BRUGGE NIJVERHEID - SIJSELE
EN EEKLO - SIJSELE

SCHAAL : 1/500

0 5 10 15 20m

VOLGNUMMER	FOLIO	REV
XXXXXXX	Ø19Ø	Ø

DE INLICHTINGEN WORDEN BIJ WIJZE VAN AANDUIDING GEGEVEN EN KUNNEN ONS GEENSZINS VERANTWOORDELIJK STELLEN.

STAD BRUGGE

Brugge 18de Afd. Sectie B

N

476

20

Maalse Steenweg N9

Gewestweg

194Y3

194H3

197/02N

197/02R

197/02P

190L

gazon

bos

garage

asfalt

beton

fietspad

siertuin

TELENET BVBA WB

ELIA HS kabel (36.41)

EANDIS LS kabel

PROXIMUS 3 kabels

PROXIMUS 5 kabels

PROXIMUS 2 kabels

EANDIS LS 2 kabels

STAD BRUGGE riool Ø500

TMVW water Ø150

TMVW water Ø700

EANDIS HS kabel

EANDIS gas LD Ø110

TELENET BVBA WB

EANDIS gas LD Ø50

EANDIS gas MD Ø200

AWV LS kabel

PROXIMUS kabel

PROXIMUS 4 kabels

EANDIS LS kabel

EANDIS gas LD Ø100

gacom

tv

71424

71423

71422

71421

71420

71419

89.9

19.30.0

-1.25

-2.54

-2.59

-2.71

280S2

280R2

280T2

280V2

280D3

280N3

280L3

280M3

280C3

282N

282M

283M

284H

455

457

459

461

463

463A

465

467

469

473

OUD TYPE

grind

dolomiet

werf

plantsoen

Tandarts

voetpad

AWV LS kabel

STAD BRUGGE riool Ø400

TMVW water Ø90

STAD BRUGGE riool Ø500

EANDIS LS kabel

EANDIS WB

EANDIS gas LD Ø150

PROXIMUS kabel

PROXIMUS 2 kabels

PROXIMUS WB

TELENET BVBA WB

PROXIMUS kabel

20

Zie folio 19

Zie folio 21

Brugge 19de Afd. Sectie D

ONDERGRONDS 2X36kV VERBINDING
BRUGGE NIJVERHEID - SIJSELE
EN EEKLO - SIJSELE

SCHAAL : 1/500


0 5 10 15 20m

VOLGNUMMER	FOLIO	REV
XXXXXXX	0200	0

DE INLICHTINGEN WORDEN BIJ WIJZE VAN AANDUIDING GEGEVEN EN KUNNEN ONS GEENSZINS VERANTWOORDELIJK STELLEN.

STAD BRUGGE

Brugge 18de Afd. Sectie B

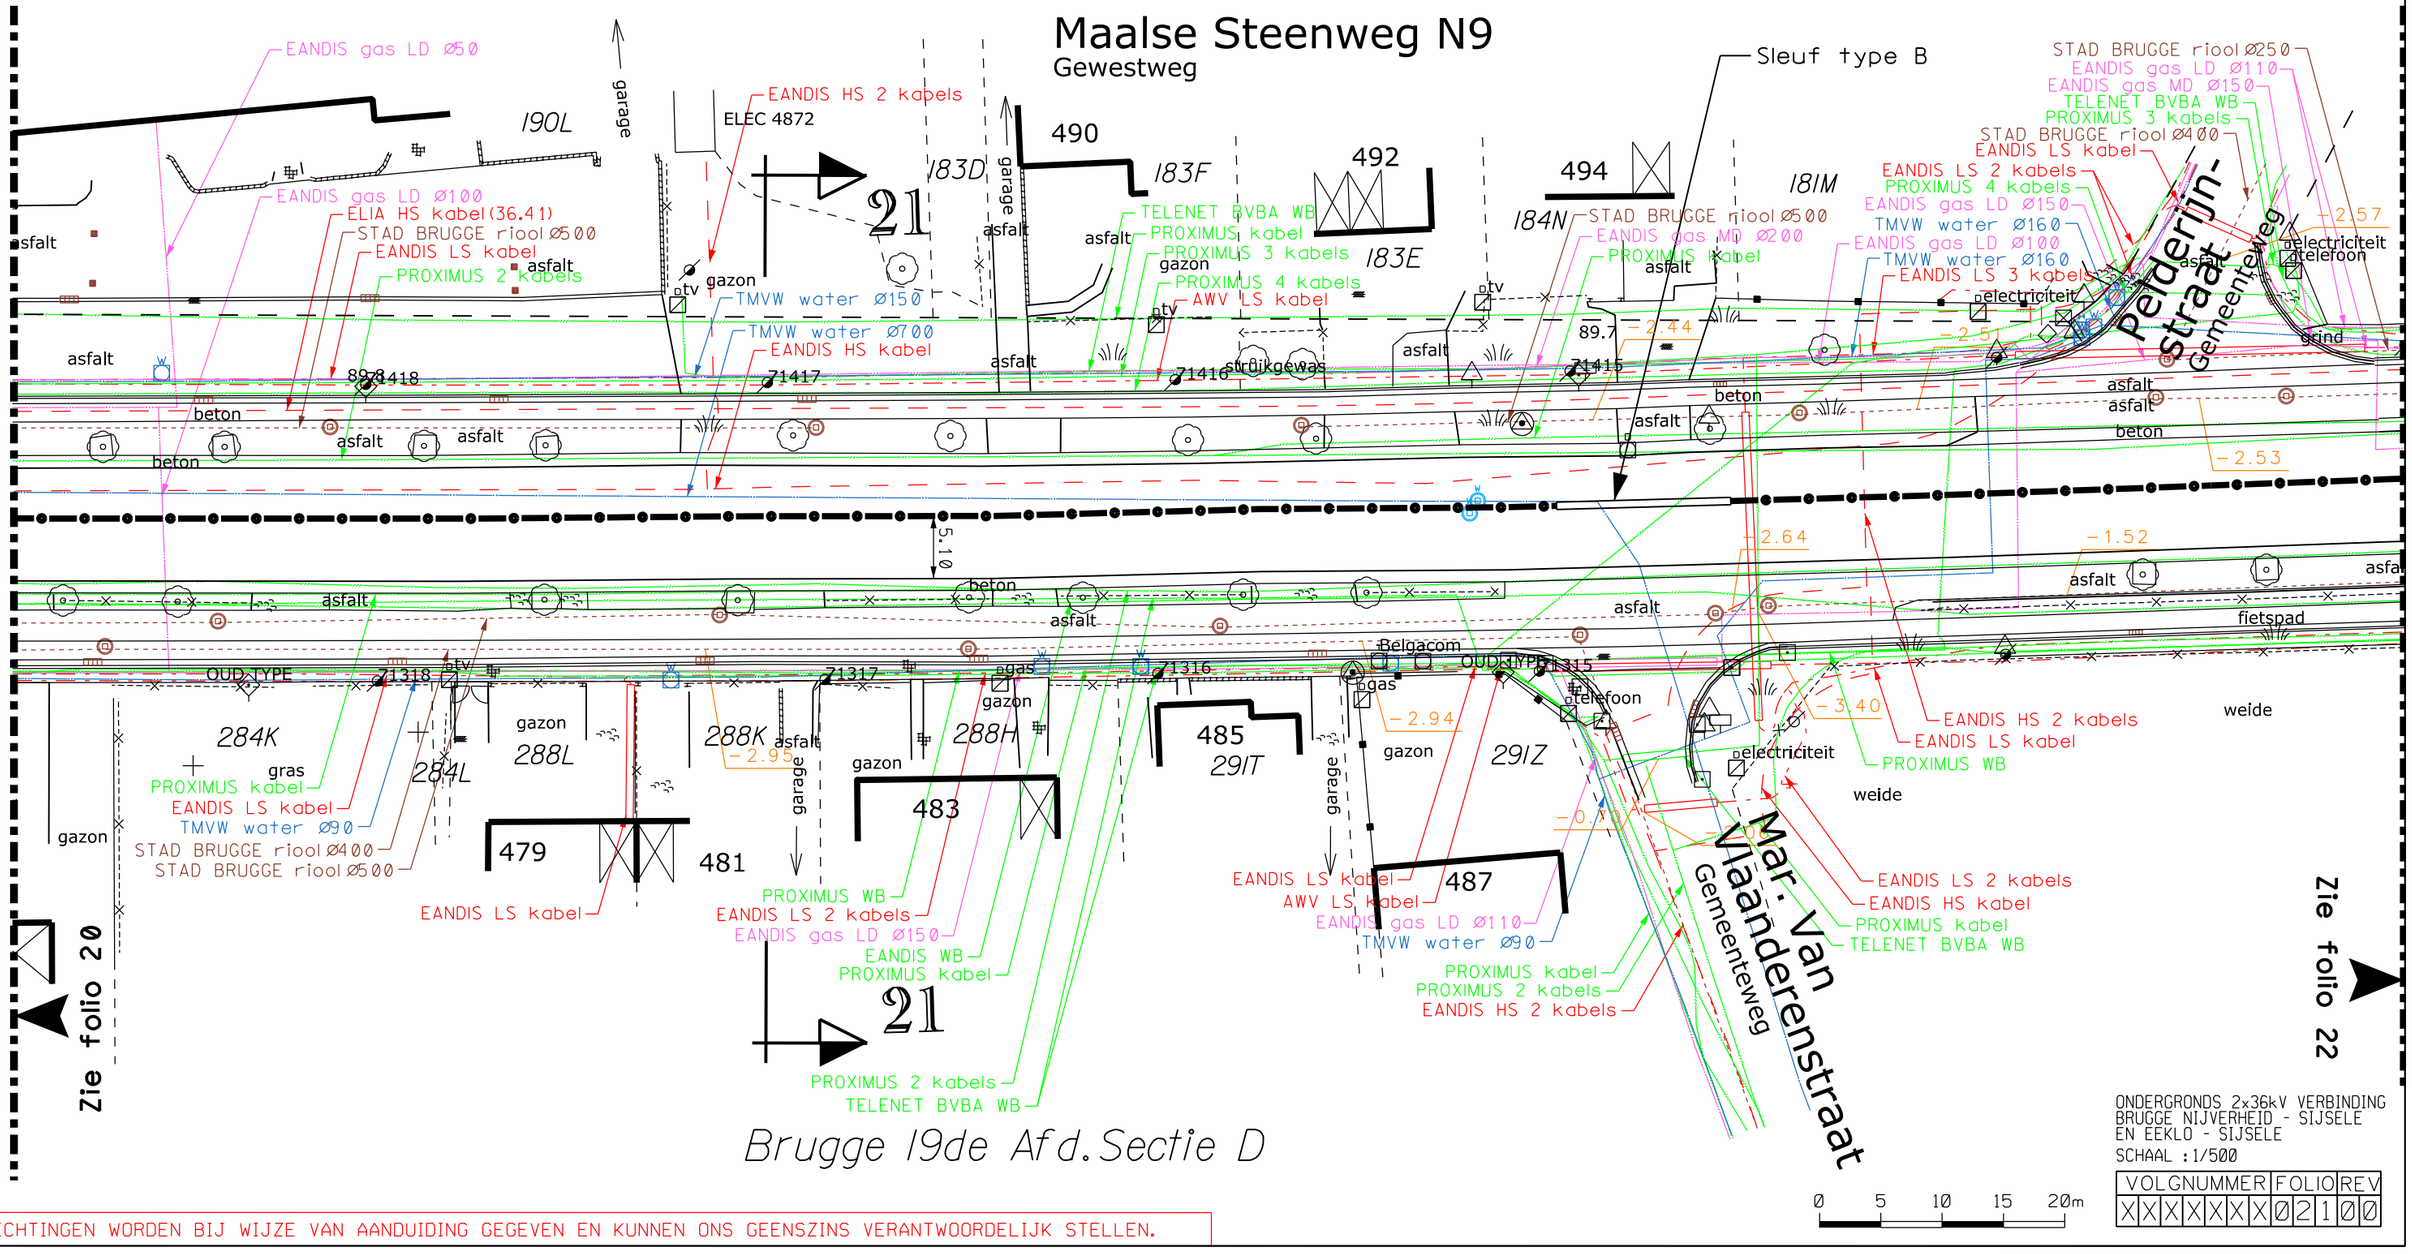

ONDERGRONDS 2x36kV VERBINDING
BRUGGE NIJVERHEID - SIJSELE
EN EEKLO - SIJSELE

SCHAAL : 1/500

VOLGNUMMER	FOLIO	REV
XXXXXXX	0210	0

DE INLICHTINGEN WORDEN BIJ WIJZE VAN AANDUIDING GEGEVEN EN KUNNEN ONS GEENSZINS VERANTWOORDELIJK STELLEN.

STAD BRUGGE

N

Maalse Steenweg N9

Gewestweg

22

390L
504
Brasserie Dampierre

390K
506

393E

STAD BRUGGE riool Ø500
EANDIS gas MD Ø150
PROXIMUS 2 kabels
PROXIMUS 3 kabels
PROXIMUS 4 kabels
STAD BRUGGE riool Ø250
AWV LS kabel
ELIA HS kabel(36.41)

395B

387P

TMVW water Ø160
EANDIS LS kabel
TELENET BVBA WB
PROXIMUS kabel
EANDIS gas LD Ø110

braak
braak
braak

-1.38
-1.05
tv
89.6
bushalte
beton
fietspad
beton
asfalt
beton
asfalt
asfalt
-2.67
-2.71
89.5
fietspad
asfalt
bank
bank
bank
asfalt
-2.59
asfalt
asfalt
-1.66
-1.53
-1.42
beton
asfalt
beton
asfalt
asfalt
beton
asfalt
asfalt
fietspad
bushalte
beton
zand
aarde
aarde

409E

woeste grond

398E

struikgewas
struikgewas

EANDIS LS kabel
PROXIMUS 2 kabels
AWV LS kabel
PROXIMUS WB
EANDIS WB
PROXIMUS kabel
TELENET BVBA WB
STAD BRUGGE riool Ø500
STAD BRUGGE riool Ø200

386F
22
397B
398G

Zie folio 21

Zie folio 23

Brugge 19de Afd. Sectie D

ONDERGRONDS 2X36kV VERBINDING
BRUGGE NIJVERHEID - SIJSELE
EN EEKLO - SIJSELE

SCHAAL : 1/500

VOLGNUMMER	FOLIO	REV
XXXXXXX	0220	0

0 5 10 15 20m

DE INLICHTINGEN WORDEN BIJ WIJZE VAN AANDUIDING GEGEVEN EN KUNNEN ONS GEENSZINS VERANTWOORDELIJK STELLEN.

STAD BRUGGE

Brugge 18de
Afd. Sectie B

54

Zie folio 24

Maalse Steenweg N9
Gewestweg

102X
102R
102A2
410D
411K
411L
410E
412C

TMVW water Ø63
EANDIS gas MD Ø32
PROXIMUS kabel
EANDIS LS 2 kabels
EANDIS HS kabel
EANDIS gas MD Ø40
TMVW water Ø63
TMVW water Ø110
EANDIS LS kabel
EANDIS gas MD Ø63
TELENET BVBA 2 WB
EANDIS LS kabel
STAD BRUGGE riool Ø250
TMVW water Ø160
STAD BRUGGE riool Ø500
EANDIS gas MD Ø150
PROXIMUS 2 kabels
PROXIMUS 4 kabels
PROXIMUS 3 kabels
AWV LS kabel
ELIA HS kabel (36.41)
STAD BRUGGE riool Ø200
PROXIMUS kabel
AWV LS kabel
PROXIMUS WB
EANDIS WB
PROXIMUS kabel
PROXIMUS 2 kabels
TELENET BVBA WB
STAD BRUGGE riool Ø500

50
52
23
garage
garage
ptv
ptv
asfalt
asfalt
asfalt
asfalt
asfalt
asfalt
asfalt
asfalt
asfalt
asfalt
asfalt
asfalt
asfalt
asfalt
asfalt
asfalt
asfalt
beton
beton
beton
beton
beton
beton
beton
beton
beton
beton
fietspad
fietspad
gazon
gazon
zand
bos
89.4
89.3
−1.89
−1.75
−1.71
−1.46
−1.31
−1.38
−1.21
−1.16
5.10

Maleie WH. 10.1
Overwelfde waterloop 2de categorie
Onbevaarbare waterloop 2de categorie
Maleie WH. 10.1

Zie folio 22

23

Brugge 19de Afd. Sectie D

ONDERGRONDS 2x36kV VERBINDING
BRUGGE NIJVERHEID - SIJSELE
EN EEKLO - SIJSELE
SCHAAL : 1/500

VOLGNUMMER	FOLIO	REV
XXXXXXX	0230	0

0 5 10 15 20m

DE INLICHTINGEN WORDEN BIJ WIJZE VAN AANDUIDING GEGEVEN EN KUNNEN ONS GEENSZINS VERANTWOORDELIJK STELLEN.

STAD BRUGGE

Brugge 18de Afd. Sectie B

Zie folio 23

Maalse Steenweg N9
Gewestweg

Domein Dans Les Yeux De Ma Mere

24

106G

TELENET BVBA 2 WB
PROXIMUS 2 kabels
PROXIMUS 4 kabels
PROXIMUS 3 kabels
AWV LS kabel
EANDIS gas MD Ø63

TMVW water Ø160
STAD BRUGGE riool Ø500
STAD BRUGGE riool Ø250
EANDIS HS kabel
AWV LS kabel
ELIA HS kabel (36.41)

EANDIS LS 2 kabels
EANDIS LS kabel
EANDIS HS 2 kabels
PROXIMUS kabel

electriciteit

89.2
89.1

−1.13
−0.88
−0.95
−0.88
−0.72
−0.87
−1.11
−0.99
−0.88
−1.00
−0.90

beton
fietspad
asfalt
beton
asfalt
beton
asfalt
beton

PROXIMUS 2 kabels
PROXIMUS kabel
AWV LS kabel
PROXIMUS WB
EANDIS WB

AWV LS kabel
EANDIS HS kabel
TELENET BVBA WB
EANDIS gas MD Ø150
STAD BRUGGE riool Ø500

bos
bos

412C
415B
416A

24

Brugge 19de Afd. Sectie D

Zie folio 25

ONDERGRONDS 2X36kV VERBINDING
BRUGGE NIJVERHEID - SIJSELE
EN EEKLO - SIJSELE
SCHAAL : 1/500

VOLGNUMMER	FOLIO	REV
XXXXXXX	0240	0

0 5 10 15 20m

DE INLICHTINGEN WORDEN BIJ WIJZE VAN AANDUIDING GEGEVEN EN KUNNEN ONS GEENSZINS VERANTWOORDELIJK STELLEN.

STAD BRUGGE

Brugge 18de Afd. Sectie B

Maalse Steenweg N9
Gewestweg

99C

PROXIMUS 3 kabels
PROXIMUS 4 kabels
PROXIMUS 2 kabels
PROXIMUS kabel
PROXIMUS 6 kabels
TELENET BVBA 2 WB
PROXIMUS 7 kabels
EANDIS HS kabel
AWV LS kabel
EANDIS LS kabel
ELIA HS kabel(36.41)
EANDIS gas MD Ø40
542
544
550
552
98S
96Y3
25
96X3
98X
96S3
TMVW water Ø160
STAD BRUGGE riool Ø500
STAD BRUGGE riool Ø250
EANDIS gas LD Ø110

weide
garage
asfalt
gazon
moestuin
beton
gtv
ngas

−0.82
−0.80
−0.85
−0.89
−0.94
−1.25
−1.00
−1.15
−0.93
−0.95
−0.96
−1.00
5.10

N9 89.0

PROXIMUS 2 kabels
PROXIMUS WB
AWV LS kabel
EANDIS WB
PROXIMUS kabel
TELENET BVBA WB
EANDIS gas MD Ø150
STAD BRUGGE riool Ø500
EANDIS HS kabel
EANDIS gas MD Ø25
EANDIS LS kabel
grind

25
418B
419
417C
bos

Zie folio 24
Zie folio 26

Brugge 19de Afd. Sectie D

ONDERGRONDS 2x36kV VERBINDING
BRUGGE NIJVERHEID - SIJSELE
EN EEKLO - SIJSELE

SCHAAL : 1/500


0 5 10 15 20m

VOLGNUMMER	FOLIO	REV
XXXXXXX	0250	0

DE INLICHTINGEN WORDEN BIJ WIJZE VAN AANDUIDING GEGEVEN EN KUNNEN ONS GEENSZINS VERANTWOORDELIJK STELLEN.

STAD BRUGGE

Brugge 18de Afd. Sectie B

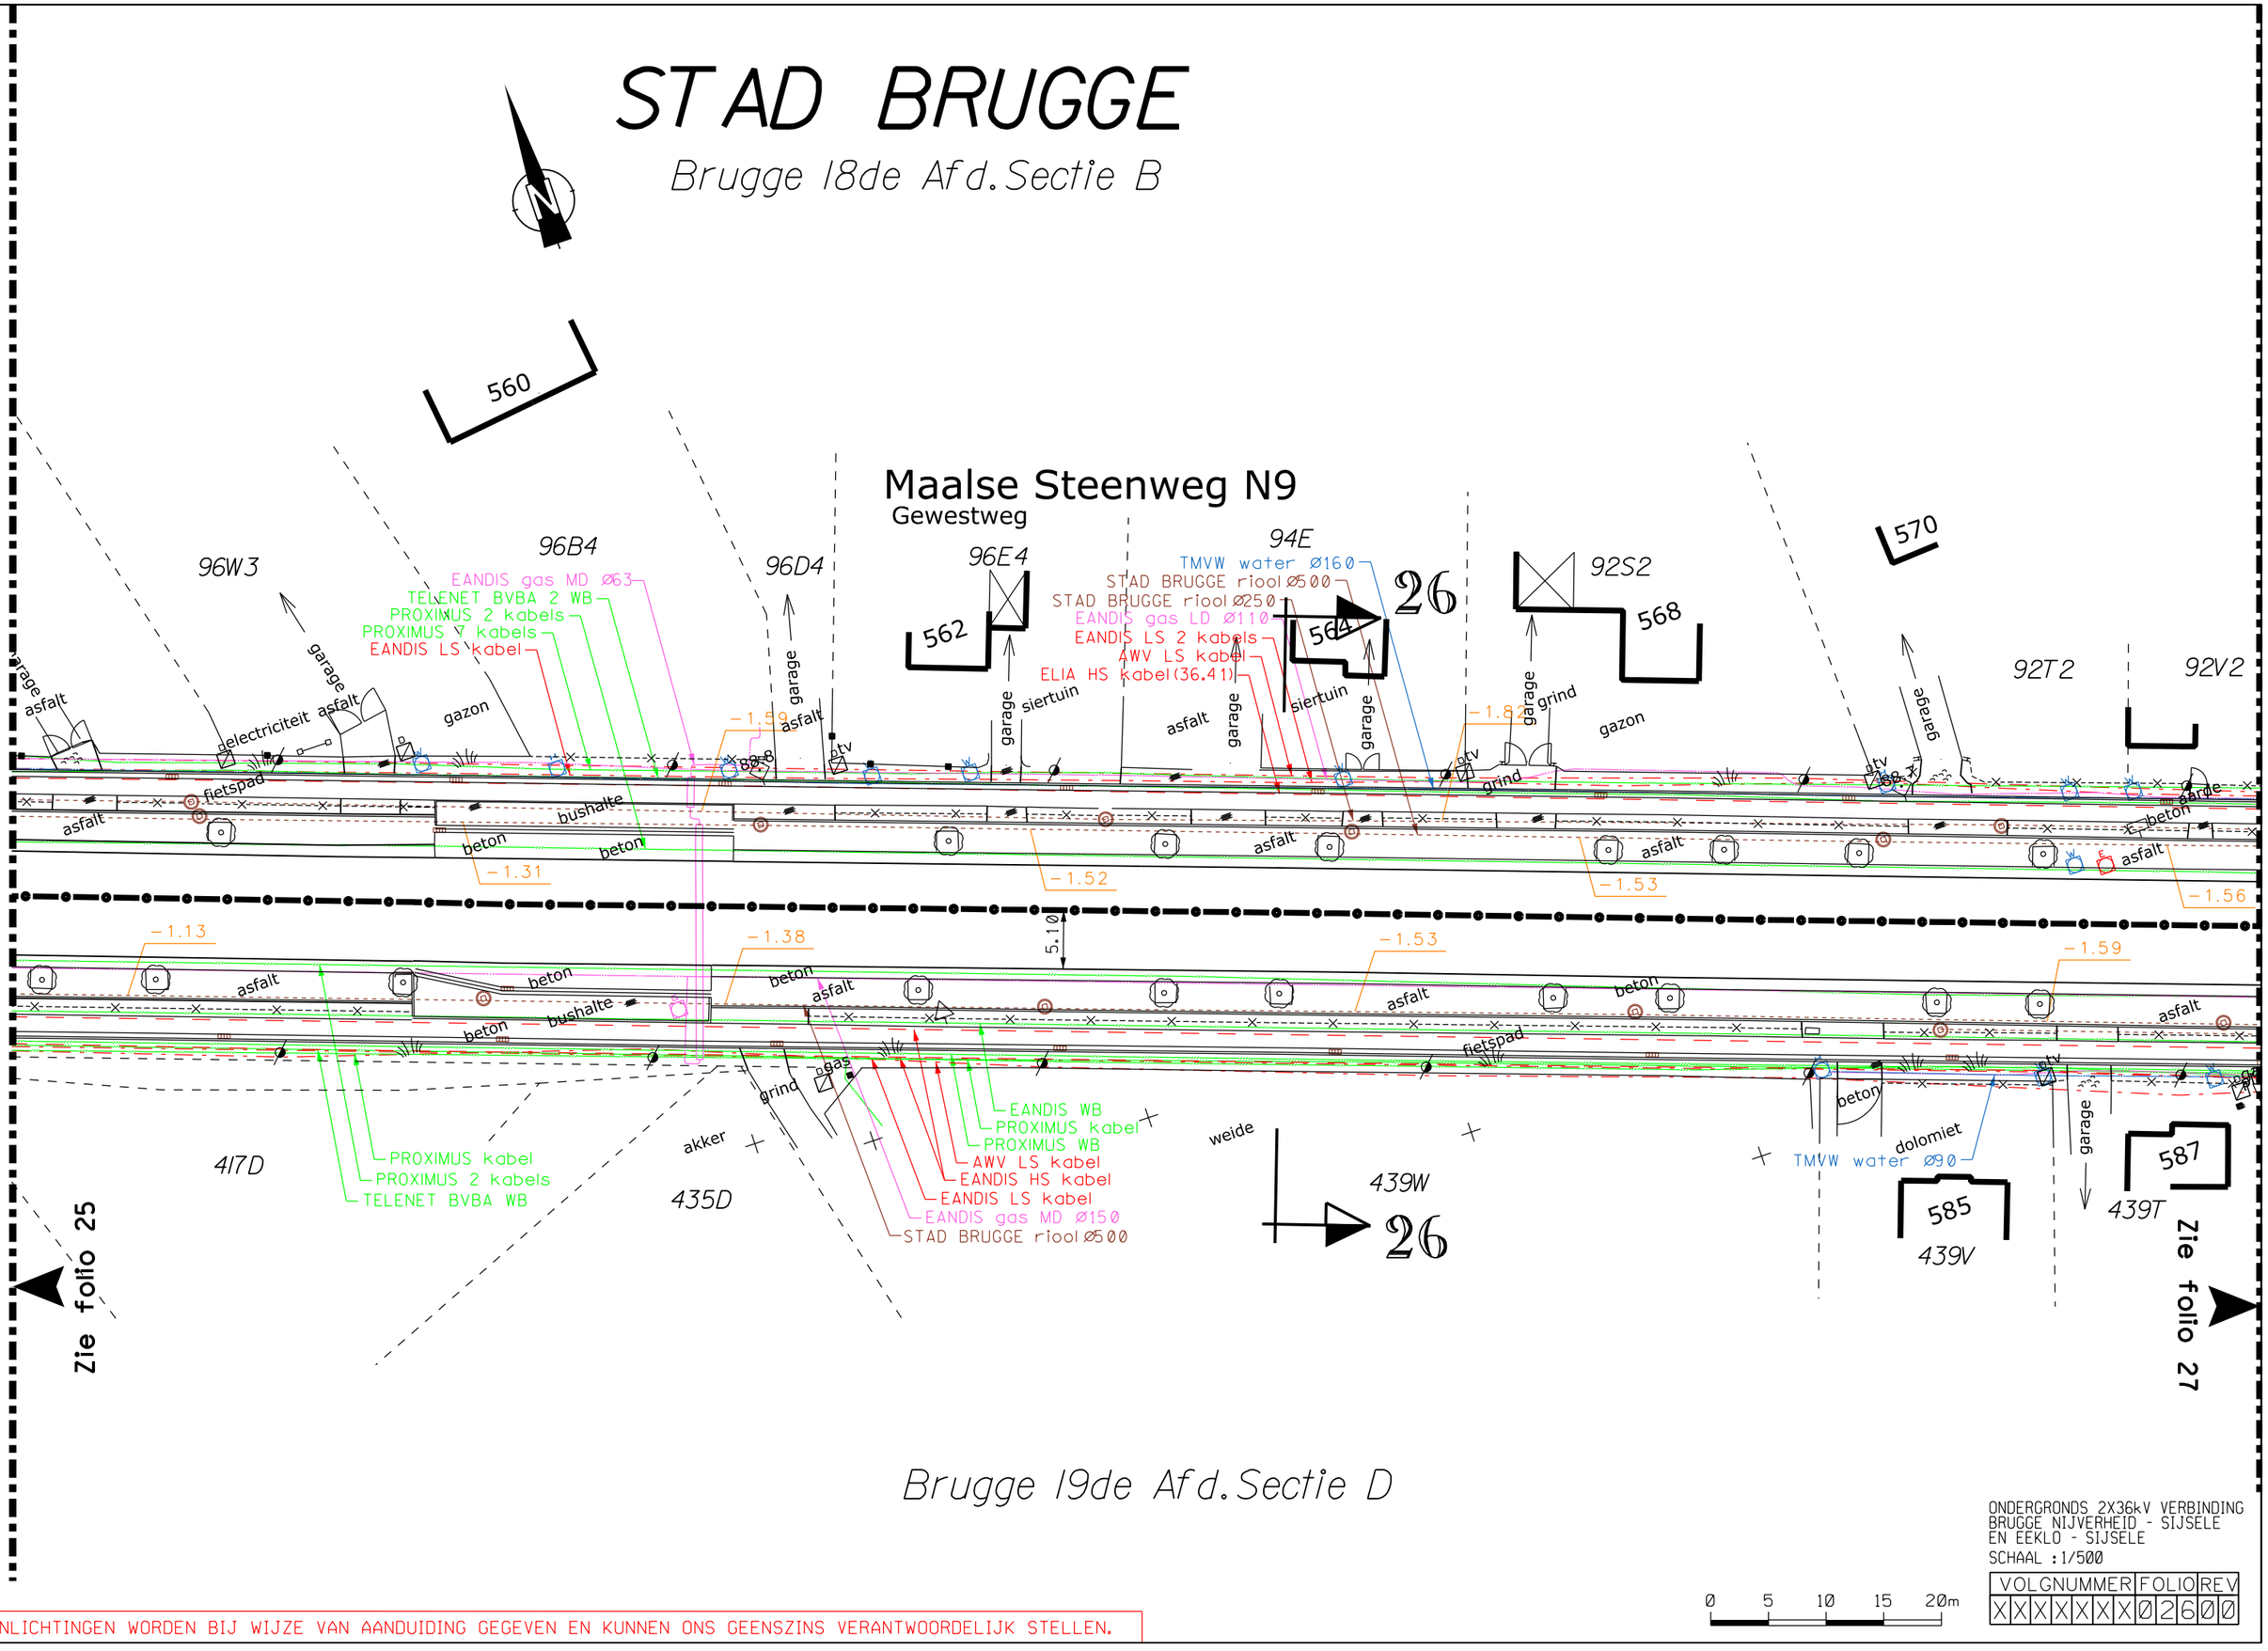

Brugge 19de Afd. Sectie D

ONDERGRONDS 2X36kV VERBINDING
BRUGGE NIJVERHEID - SIJSELE
EN EEKLO - SIJSELE

SCHAAL : 1/500


0 5 10 15 20m

VOLGNUMMER	FOLIO	REV
XXXXXXX	0260	0

DE INLICHTINGEN WORDEN BIJ WIJZE VAN AANDUIDING GEGEVEN EN KUNNEN ONS GEENSZINS VERANTWOORDELIJK STELLEN.

STAD BRUGGE
Brugge 18de Afd. Sectie B

GEMEENTE DAMME
Sijsele 6de Afd. Sectie D

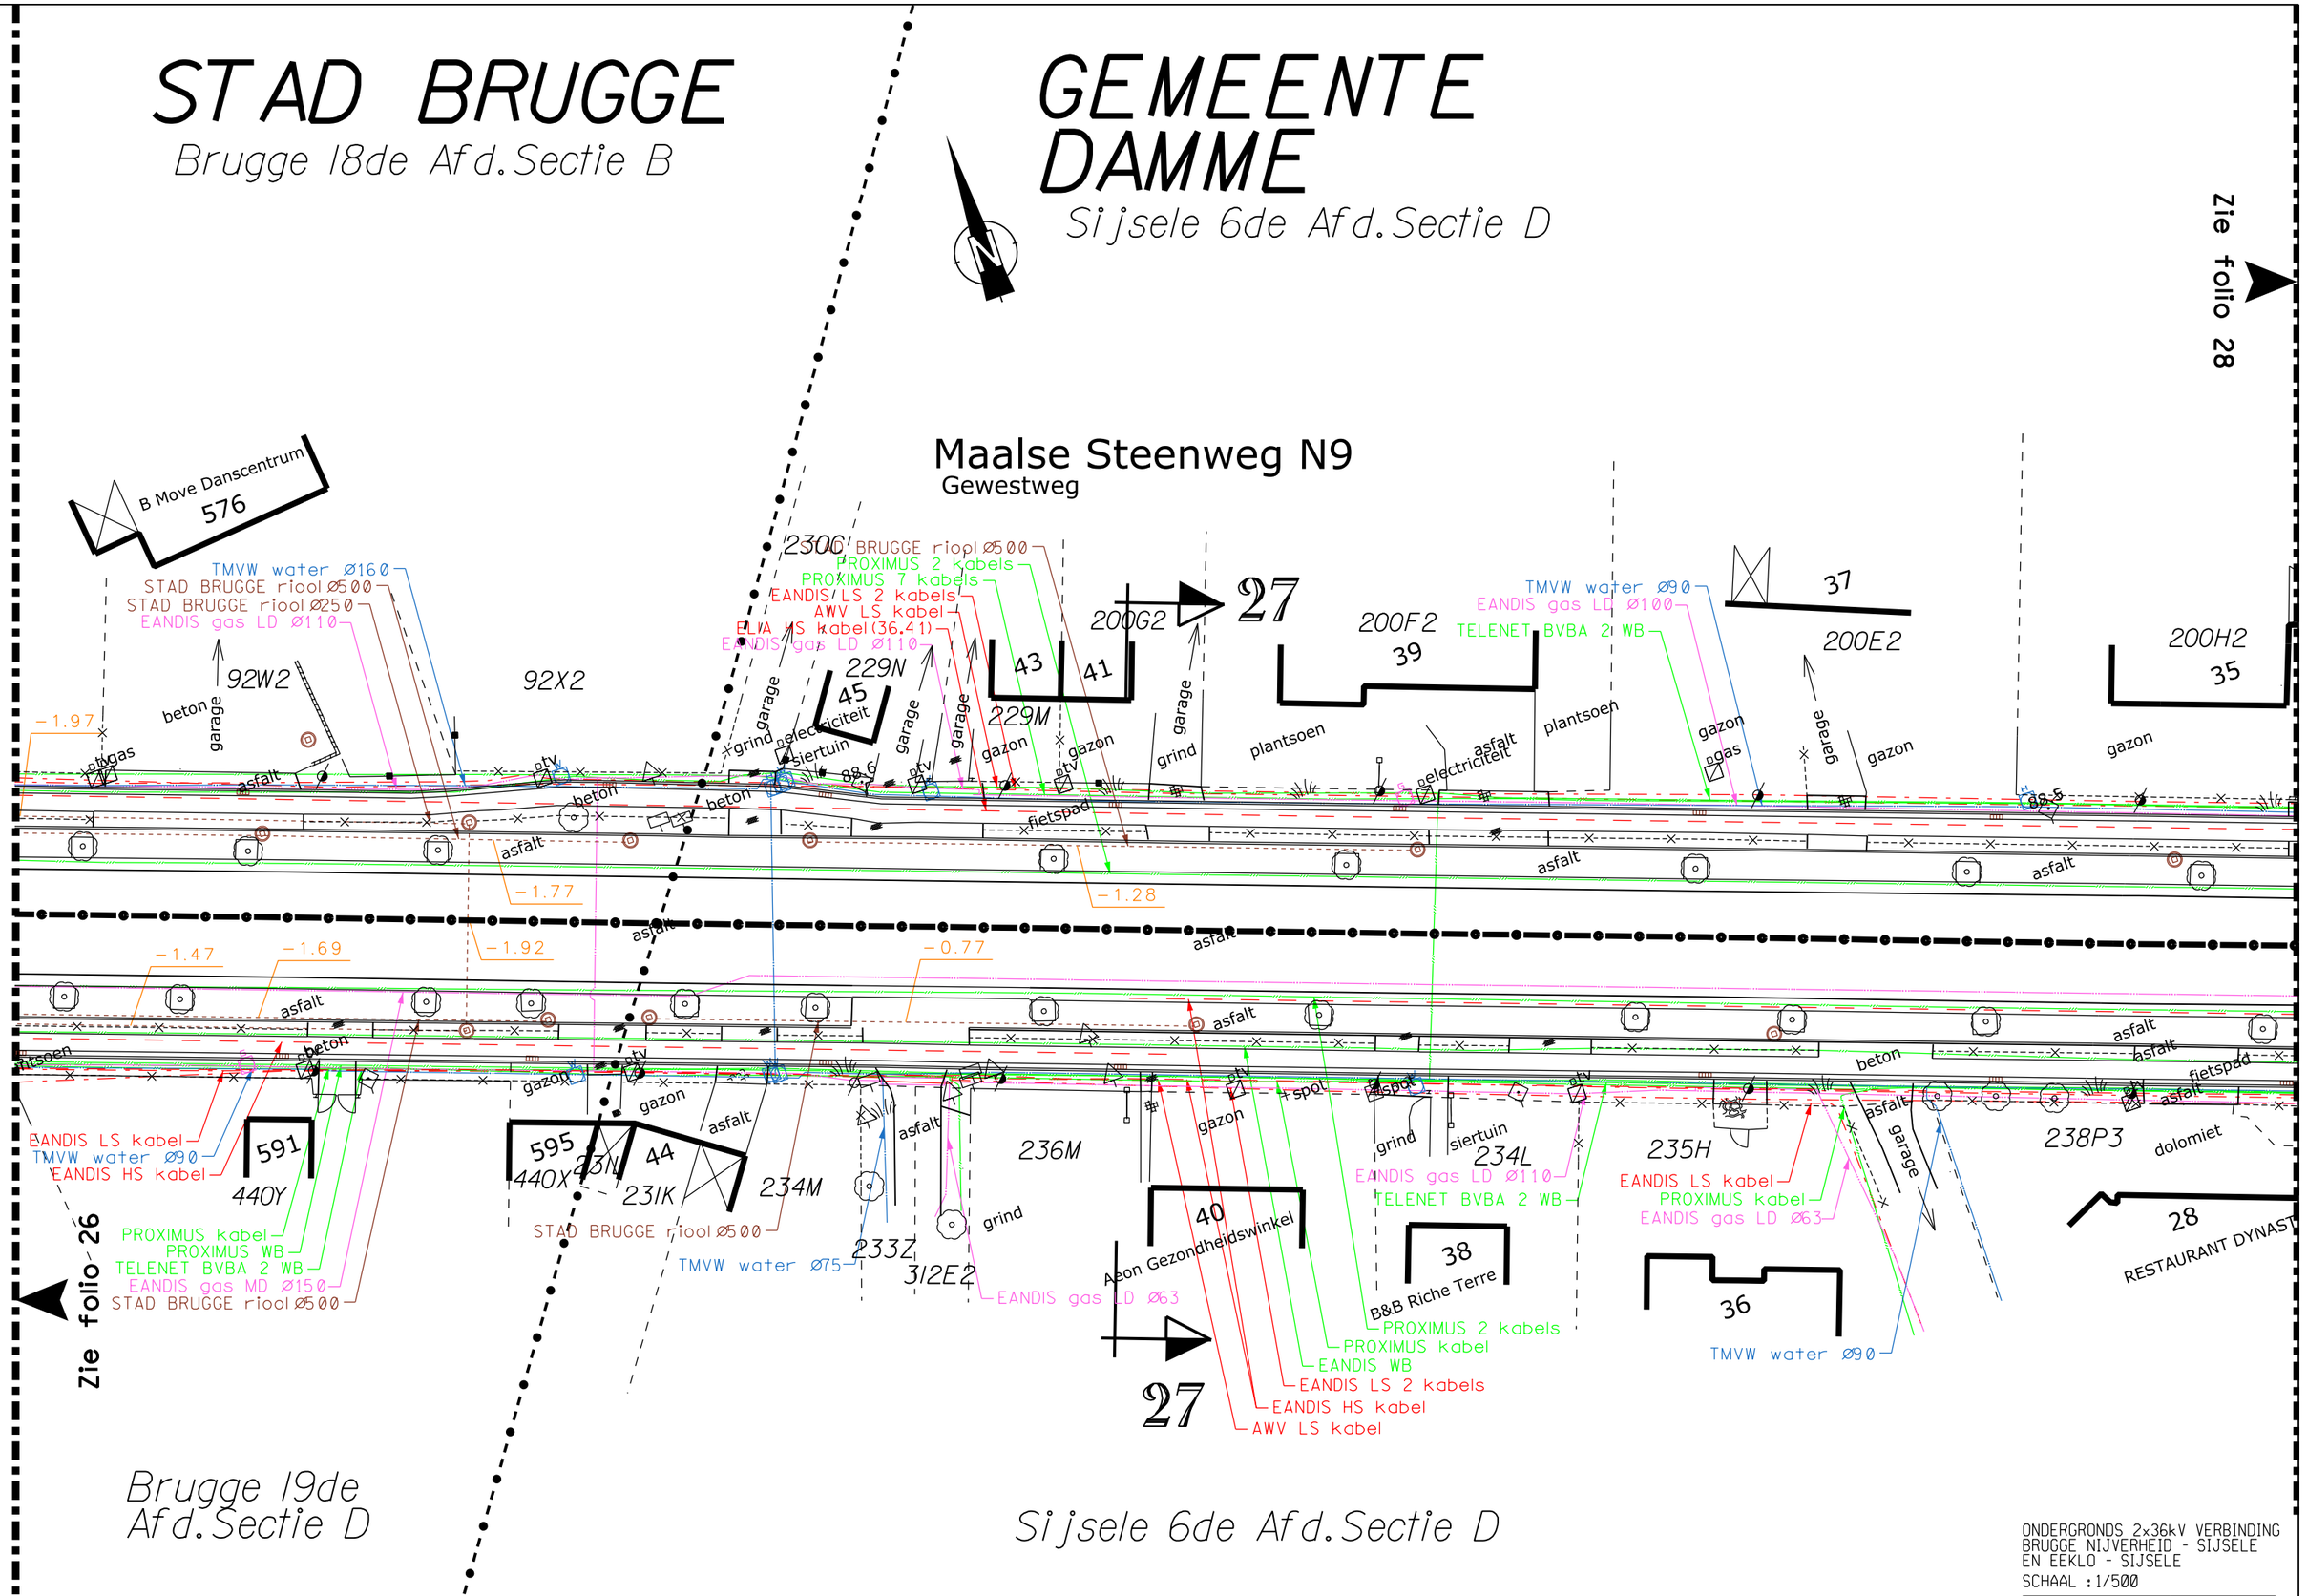

Brugge 19de
Afd. Sectie D

Sijsele 6de Afd. Sectie D

ONDERGRONDS 2x36kV VERBINDING
BRUGGE NIJVERHEID - SIJSELE
EN EEKLO - SIJSELE

SCHAAL : 1/500


0 5 10 15 20m

VOLGNUMMER	FOLIO	REV
XXXXXXX	0270	0

DE INLICHTINGEN WORDEN BIJ WIJZE VAN AANDUIDING GEGEVEN EN KUNNEN ONS GEENSZINS VERANTWOORDELIJK STELLEN.

GEMEENTE DAMME

Sijsele 6de Afd. Sectie D

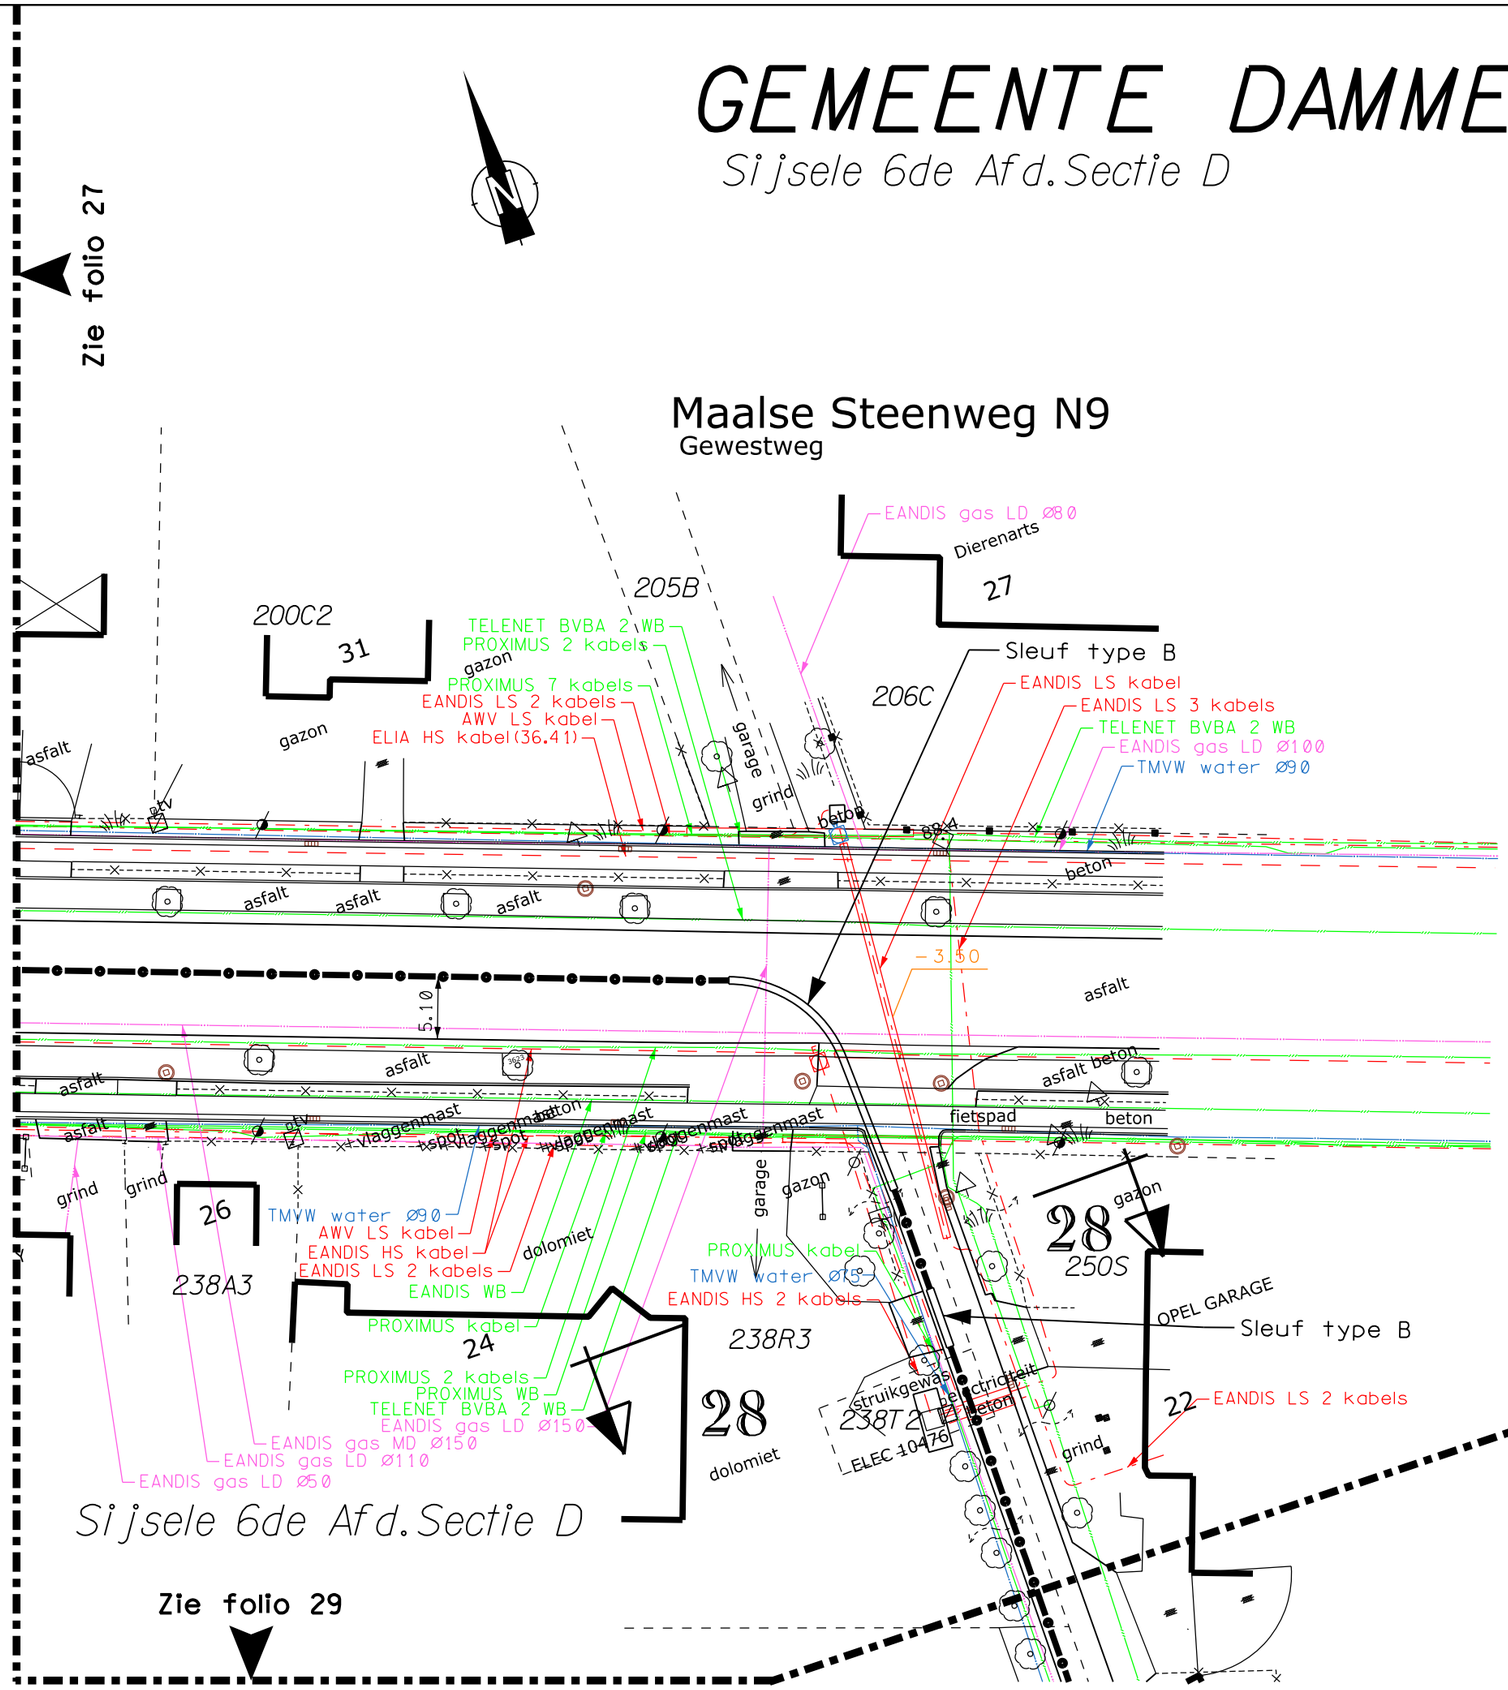

DE INLICHTINGEN WORDEN BIJ WIJZE VAN AANDUIDING GEGEVEN EN KUNNEN ONS GEENSZINS VERANTWOORDELIJK STELLEN.

ONDERGRONDS 2X36kV VERBINDING
BRUGGE NIJVERHEID - SIJSELE
EN EEKLO - SIJSELE

SCHAAL : 1/500

0 5 10 15 20m

VOLGNUMMER	FOLIO	REV
XXXXXXX	0280	0

GEMEENTE DAMME

Sijsele 6de Afd. Sectie D

Vossenberg
Gemeenteweg

29

PROXIMUS kabel

250V
2

251T
4

6

251X

8

252M

252R

TELENET BVBA WB

grind
gazon
grind garage
beton
grind
werf
garage
werf
asfalt
werf
garage
beton
beton
grind
grind
siertuin gas
siertuin
weide
weide

Sleuf type B
Sleuf type B

PROXIMUS kabel
EANDIS gas LD Ø110
TMVW water Ø75
EANDIS gas LD Ø63

238S3
238Y3
238Y3
238X3

3
29

Zie folio 28
Zie folio 30

Sijsele 6de Afd. Sectie D

ONDERGRONDS 2x36kV VERBINDING
BRUGGE NIJVERHEID - SIJSELE
EN EEKLO - SIJSELE
SCHAAL : 1/500

0 5 10 15 20m

VOLGNUMMER	FOLIO	REV
XXXXXXX	0290	0

DE INLICHTINGEN WORDEN BIJ WIJZE VAN AANDUIDING GEGEVEN EN KUNNEN ONS GEENSZINS VERANTWOORDELIJK STELLEN.

GEMEENTE DAMME

Sijsele 6de Afd. Sectie D

Vossenberg
Gemeenteweg

253C

255F

Advocaat Vandermersh

30

271A2

boomgaard

Ø 256H

Zie folio 30

256K

TELENET BVBA WB

12

3

256E

4

PROXIMUS kabel

gazon

dolomiet

plantsoen

beton

Sleuf type B

238V3

gazon

5

238X2

garage

TMVW water Ø75

PROXIMUS kabel

EANDIS gas LD Ø110

238B4

30

Zie folio 31

238B4

Sleuf type B

9

9

PROXIMUS kabel

EANDIS LS kabel

EANDIS LS kabel

238Y3

Zie folio 29

7

ocke Van Den Bossche

Sijsele 6de Afd. Sectie D

ONDERGRONDS 2X36kV VERBINDING
BRUGGE NIJVERHEID - SIJSELE
EN EEKLO - SIJSELE
SCHAAL : 1/500

VOLGNUMMER	FOLIO	REV
XXXXXXX	03000	

0 5 10 15 20m

DE INLICHTINGEN WORDEN BIJ WIJZE VAN AANDUIDING GEGEVEN EN KUNNEN ONS GEENSZINS VERANTWOORDELIJK STELLEN.

Zie folio 30

256K

TELENET BVBA WB

12

238B4

Sleuf type B

PROXIMUS kabel

9

3

pcv Ø

9

271A2

256E

boomgaard

31

271B2

weide

PROXIMUS kabel

EANDIS LS kabel

beton

256H

asfalt

TMVW water Ø75

EANDIS gas LD Ø110

grind

Sleuf type B

grind Ø

281

bos

TMVW water Ø75

akker

PROXIMUS kabel

TMVW water Ø75

279A

Rijckeveldestraat

Gemeenteweg

asfalt

asfalt

braak

garage

asfalt

weide

Sleuf type B

276B

275B

Sleuf type B

276B

4

31

GEMEENTE DAMME

Sijsele 6de Afd. Sectie D

Zie folio 32

ONDERGRONDS 2x36kV VERBINDING
BRUGGE NIJVERHEID - SIJSELE
EN EEKLO - SIJSELE

SCHAAL : 1/500

0 5 10 15 20m

VOLGNUMMER	FOLIO	REV
XXXXXXX	Ø3	1ØØ

DE INLICHTINGEN WORDEN BIJ WIJZE VAN AANDUIDING GEGEVEN EN KUNNEN ONS GEENSZINS VERANTWOORDELIJK STELLEN.

GEMEENTE DAMME

Sijsele 6de Afd.Sectie D

N

weide
272D
271B2
gras
256H
asfalt
asfalt
asfalt
gazon
boomgaard
273V
2
Sleuf type B
273Y
PROXIMUS kabel
TMVW water Ø75
akker
256H
asfalt
struikgewas
292L
270T2
32
79
270K2
271Y
asfalt
273H2
273K2
grind
gazon
273A2
81
Sleuf type B
PROXIMUS 2 kabels
TELENET BVBA WB
TMVW water Ø90
peilbuis
beton
grind
gas
tv
asfalt
gas
788D3
EEKLO 10894
beton
peilbuis
AQUAFIN riool Ø200
788C3
asfalt
Sijsele 6de Afd.
EANDIS LS kabel
Sectie C
Zwinstraat
Gemeenteweg
gras
asfalt
83
273H2
EANDIS gas LD Ø110
32
292L
Rijckeveldestraat
Gemeenteweg
273L2
PROXIMUS kabel
akker
273G2
Zie folio 31
Zie folio 33
Sijsele 6de Afd.Sectie D

ONDERGRONDS 2X36kV VERBINDING
BRUGGE NIJVERHEID - SIJSELE
EN EEKLO - SIJSELE
SCHAAL : 1/500

0 5 10 15 20m

VOLGNUMMER	FOLIO	REV
XXXXXXX	Ø3200	

DE INLICHTINGEN WORDEN BIJ WIJZE VAN AANDUIDING GEGEVEN EN KUNNEN ONS GEENSZINS VERANTWOORDELIJK STELLEN.

GEMEENTE DAMME

Sijsele 6de Afd. Sectie C

Zie folio 32

Zie folio 34

N

757E

758E

788C3

273G2

284D

755C

Kerkweg
Gemeenteweg

Zwinstraat
Gemeenteweg

33

33

akker

bos

bos

bos

asfalt

asfalt

asfalt

asfalt

grind

bank

garage dolomiet

PROXIMUS kabel

MVW water Ø50

TMVW water Ø75

AQUAFIN riool Ø200

EANDIS gas LD Ø110

0 5 10 15 20m

ONDERGRONDS 2x36kV VERBINDING
BRUGGE NIJVERHEID - SIJSELE
EN EEKLO - SIJSELE

SCHAAL : 1/500

VOLGNUMMER	FOLIO	REV
XXXXXXX	Ø33Ø	Ø

DE INLICHTINGEN WORDEN BIJ WIJZE VAN AANDUIDING GEGEVEN EN KUNNEN ONS GEENSZINS VERANTWOORDELIJK STELLEN.

Sijsele 6de Afd. Sectie D

GEMEENTE DAMME

Sijsele 6de Afd. Sectie C

N

falt

alt

akker

asfalt

akker

759C

Kerkweg
Gemeenteweg

PROXIMUS kabel
AQUAFIN riool Ø200
TMVW water Ø50

34

Sleuf type B

weide

akker

asfalt

asfalt

asfalt

gazon

asfalt

struikgewas

gazon

beton

stal

gazon

757D

38

loods

74IV

34

Zie folio 33

Zie folio 35

ONDERGRONDS 2X36kV VERBINDING
BRUGGE NIJVERHEID - SIJSELE
EN EEKLO - SIJSELE

SCHAAL : 1/500

0 5 10 15 20m

VOLGNUMMER	FOLIO	REV
XXXXXXX	Ø340	Ø

DE INLICHTINGEN WORDEN BIJ WIJZE VAN AANDUIDING GEGEVEN EN KUNNEN ONS GEENSZINS VERANTWOORDELIJK STELLEN.

GEMEENTE DAMME

Sijsele 6de Afd. Sectie C

N

Kerkweg
Gemeenteweg

35

788C3

kazerne

PROXIMUS kabel
gras

Sleuf type B

760F

weide

ijzeren schuurtje

asfalt

asfalt

asfalt

AQUAFIN riool Ø200

akker

743H

35

Zie folio 36

akker

745E

PROXIMUS kabel
AQUAFIN riool Ø200

744A

Zie folio 34

ONDERGRONDS 2x36kV VERBINDING
BRUGGE NIJVERHEID - SIJSELE
EN EEKLO - SIJSELE

SCHAAL : 1/500


0 5 10 15 20m

VOLGNUMMER	FOLIO	REV
XXXXXXX	0350	0

DE INLICHTINGEN WORDEN BIJ WIJZE VAN AANDUIDING GEGEVEN EN KUNNEN ONS GEENSZINS VERANTWOORDELIJK STELLEN.

GEMEENTE DAMME

Sijsele 6de Afd. Sectie C

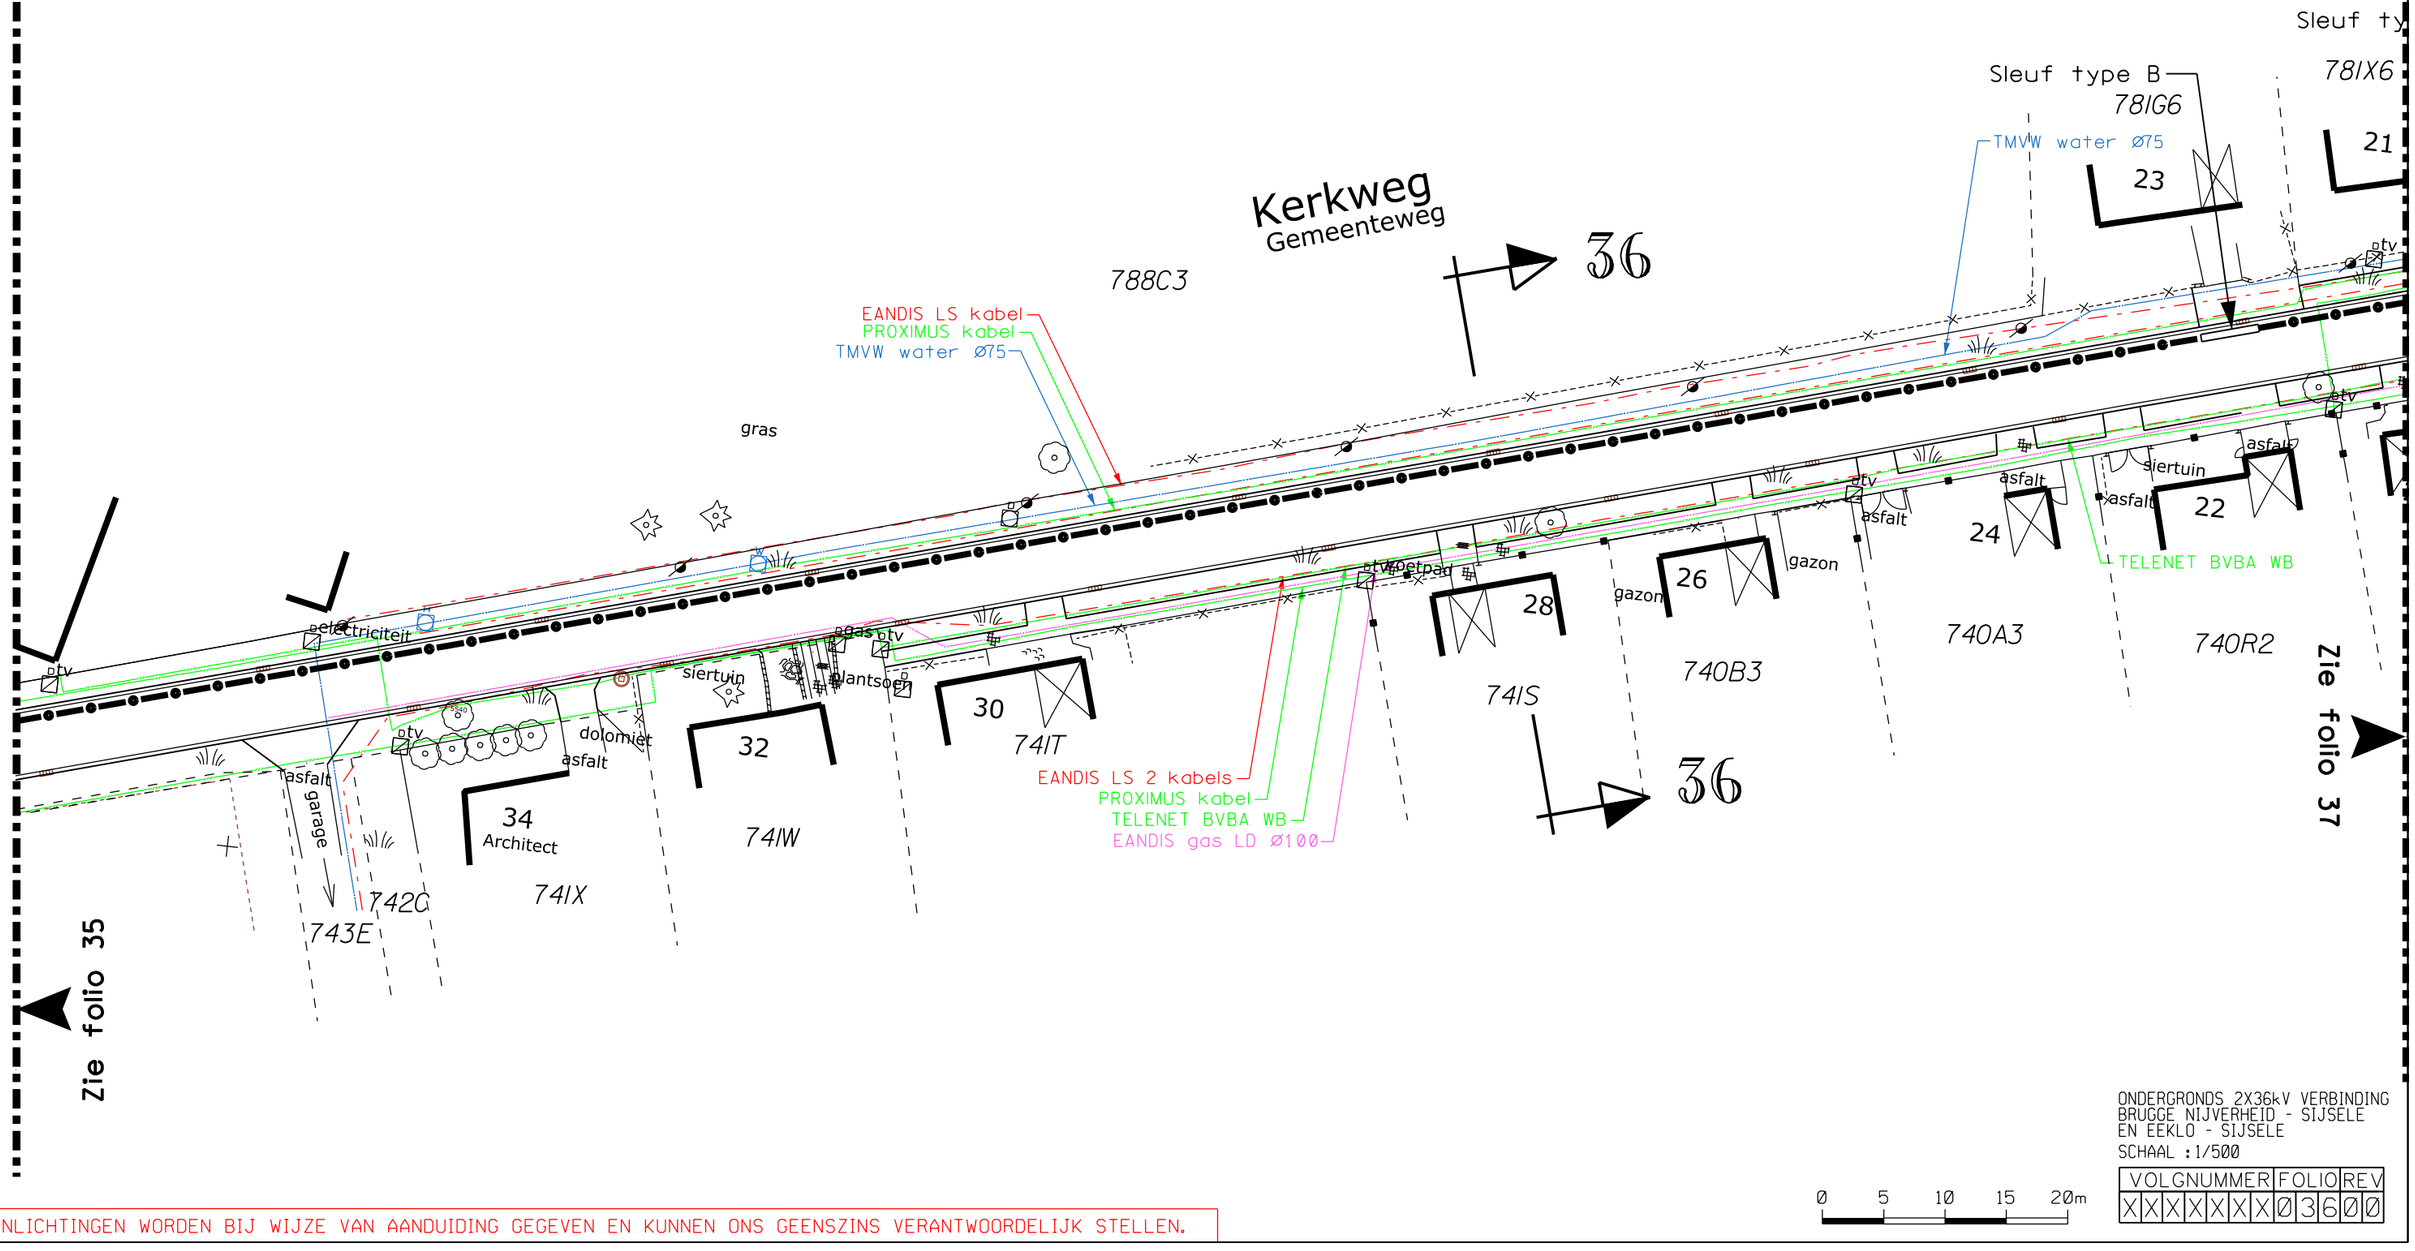

ONDERGRONDS 2X36kV VERBINDING
BRUGGE NIJVERHEID - SIJSELE
EN EEKLO - SIJSELE

SCHAAL : 1/500

0 5 10 15 20m

VOLGNUMMER	FOLIO	REV
XXXXXXX	0360	0

DE INLICHTINGEN WORDEN BIJ WIJZE VAN AANDUIDING GEGEVEN EN KUNNEN ONS GEENSZINS VERANTWOORDELIJK STELLEN.

GEMEENTE DAMME

Sijsele 6de Afd. Sectie C

N

Kerkweg
Gemeenteweg

Meibosweg
Gemeenteweg

Sleuf type B

TMVW water Ø90
EANDIS gas LD Ø110
PROXIMUS kabel
EANDIS LS 3 kabels

PROXIMUS 2 kabels
EANDIS LS 3 kabels
TELENET BVBA WB
EANDIS gas LD Ø100

PROXIMUS 2 kabels
EANDIS LS kabel

TELENET BVBA WB
EANDIS LS 2 kabels
PROXIMUS kabel
EANDIS gas LD Ø100

EANDIS gas LD Ø110
PROXIMUS kabel
EANDIS LS kabel

78IZ6 78IA7 78IN7 78IV6 78IT6 78IS6 78IF7 78IR6 78IE7 78IV5
740S2 740T2 740V2 740W2 740X2 740Y2 740Z2
739G 739H 739K 70IF 698N

19b 19a 17 15 13 11b 11a 1 2 3 5 12 14 16 18 20

37 38

asfalt
grind
plantsoen
siertuin
dolomiet
gras
voetpad
garage
gazon
werf
weide
beton
braakgewas
elektriciteit
asfalt garage
otv

Zie folio 36
Zie folio 38

ONDERGRONDS 2x36kV VERBINDING
BRUGGE NIJVERHEID - SIJSELE
EN EEKLO - SIJSELE
SCHAAL : 1/500

0 5 10 15 20m

VOLGNUMMER	FOLIO	REV
XXXXXXX	Ø37Ø	Ø

DE INLICHTINGEN WORDEN BIJ WIJZE VAN AANDUIDING GEGEVEN EN KUNNEN ONS GEENSZINS VERANTWOORDELIJK STELLEN.

739G

701F

739H

5

38

Sleuf type B

739K

weide

weide

St. Trudoleken WH.10.11

Zie folio 37

beton

7.56
6.03

7.57
6.13

Onbevaarbare waterloop 2de categorie

Riool 1200x1400

38

Zie folio 39

8.00

weide

akker

Meibosweg
Gemeenteweg

St. Trudoleken WH.10.11
Onbevaarbare waterloop
2de categorie

701F

708A

PROXIMUS kabel

EANDIS LS kabel

707A

beton

Sleuf type B

626C

akker

706C

N

GEMEENTE DAMME

Sijsele 6de Afd. Sectie C

ONDERGRONDS 2X36kV VERBINDING
BRUGGE NIJVERHEID - SIJSELE
EN EEKLO - SIJSELE

SCHAAL : 1/500

VOLGNUMMER	FOLIO	REV
XXXXXXX	03800	

0 5 10 15 20m

DE INLICHTINGEN WORDEN BIJ WIJZE VAN AANDUIDING GEGEVEN EN KUNNEN ONS GEENSZINS VERANTWOORDELIJK STELLEN.

GEMEENTE DAMME

Sijsele 6de Afd. Sectie C

N

Zie folio 38

705G

701F

703H

638C

638B

637B

636C

39

St. Trudoleken WH.10.11
Onbevaarbare waterloop
2de categorie

Riool Ø1000

7.36
6.17

7.41
6.07

8.00

weide

drinkpomp vee

627B

626C

628B

625B

39

Zie folio 40

ONDERGRONDS 2x36kV VERBINDING
BRUGGE NIJVERHEID - SIJSELE
EN EEKLO - SIJSELE

SCHAAL : 1/500

0 5 10 15 20m

VOLGNUMMER	FOLIO	REV
XXXXXXX	03900	

DE INLICHTINGEN WORDEN BIJ WIJZE VAN AANDUIDING GEGEVEN EN KUNNEN ONS GEENSZINS VERANTWOORDELIJK STELLEN.

GEMEENTE DAMME

Sijsele 6de Afd. Sectie C

N

Zie folio 39

636C

635E

634M

weide

634K

weide

634H

631C

633L

633M

633N

633V

633P

633W

633T

633X

9

11

13

15

17

19

21

23

St. Trudoleken WH. 10.11
Onbevaarbare waterloop
2de categorie

St. Trudoleken WH. 10.11
Onbevaarbare waterloop
2de categorie

7.44
6.12

7.45
6.73

7.11
6.93

8.30
6.32

37.50

8.20

8.00

piket

piket

piket

piket

40

631C

Gestuurde boringen

akker

Drainage Ø110

drinkpomp vee

waterafname plant

EANDIS LS 2 kabels
EANDIS LS 3 kabels

beton

beton

fietspad

garage

grind

grind

gras

beton

beton

Riool Ø150
Riool Ø90

EANDIS gas MD Ø50
EANDIS HS kabel
EANDIS LS 2 kabels
EANDIS LS kabel
EANDIS LS 2 kabels
EANDIS WB
PROXIMUS kabel
2 WB
TELENET BVBA

TMVW water Ø80
EANDIS gas LD Ø110

beton

Oedelemse Steenweg
Gemeenteweg

625B

629B

630C

Zie folio 41

ONDERGRONDS 2X36kV VERBINDING
BRUGGE NIJVERHEID - SIJSELE
EN EEKLO - SIJSELE

SCHAAL : 1/500


0 5 10 15 20m

VOLGNUMMER	FOLIO	REV
XXXXXXX	04000	

DE INLICHTINGEN WORDEN BIJ WIJZE VAN AANDUIDING GEGEVEN EN KUNNEN ONS GEENSZINS VERANTWOORDELIJK STELLEN.

GEMEENTE DAMME

Sijsele 6de Afd. Sectie C

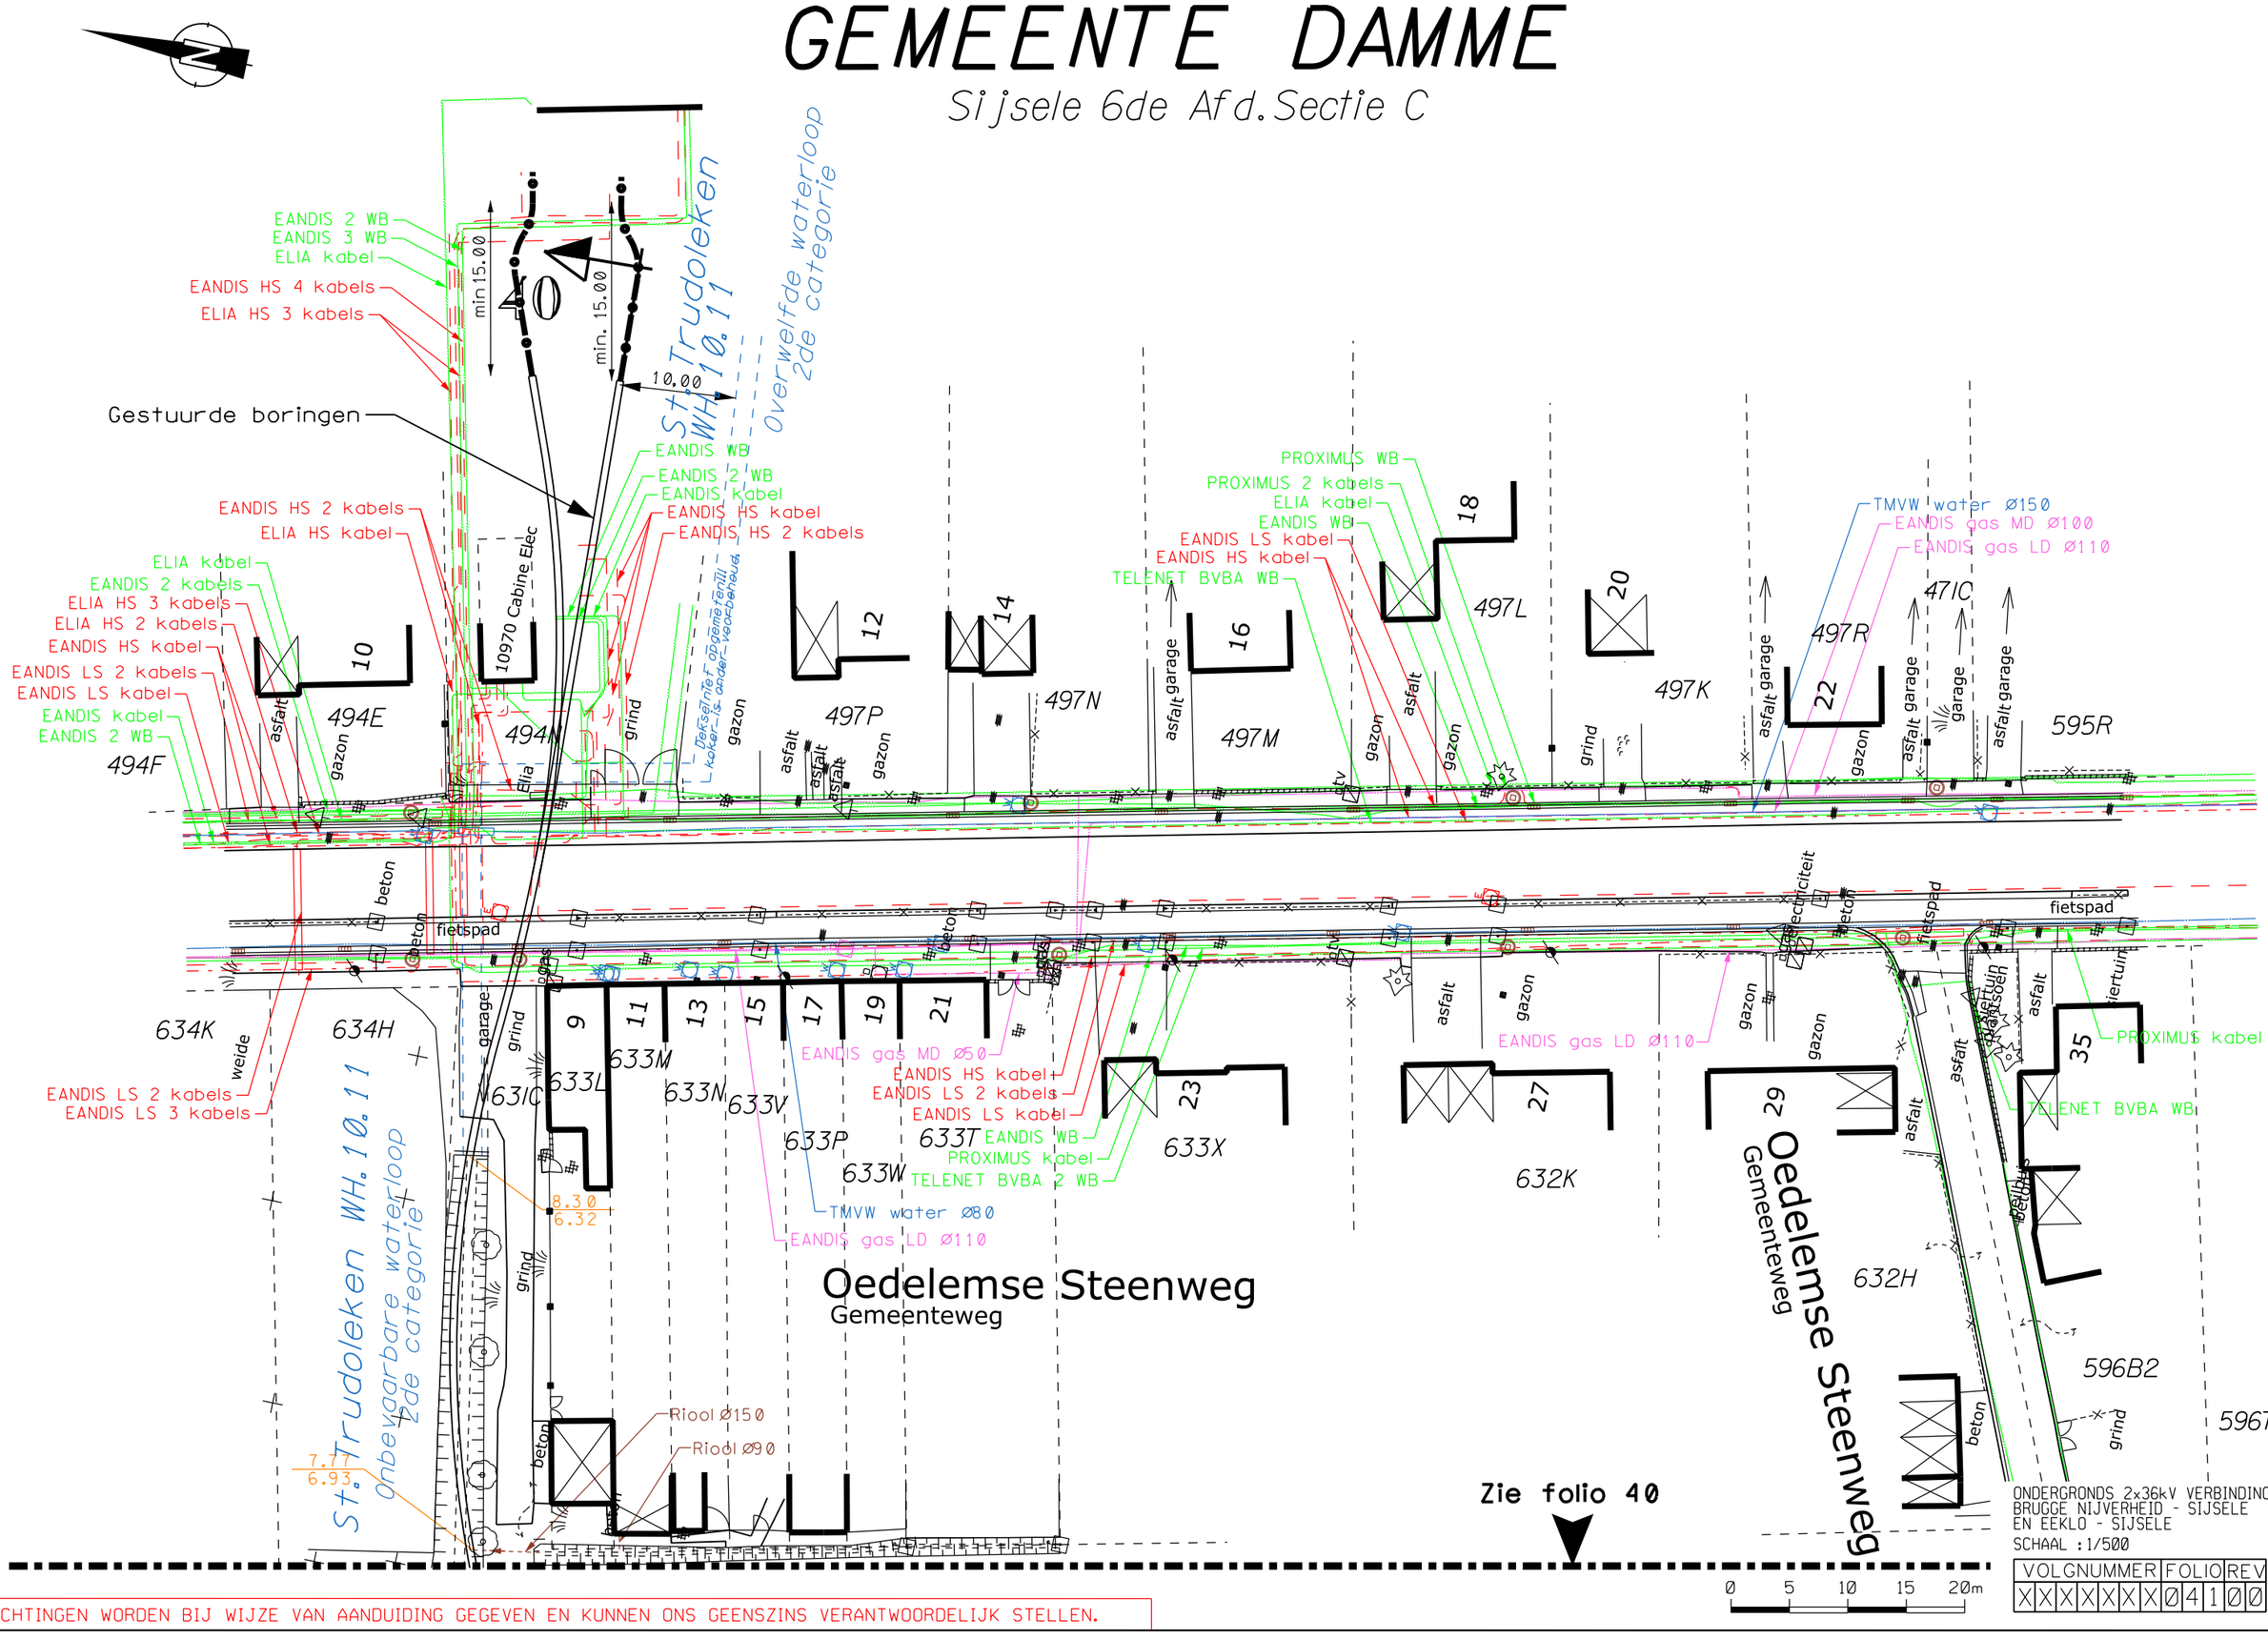

ONDERGRONDS 2x36kV VERBINDING BRUGGE NIJVERHEID - SIJSELE EN EEKLO - SIJSELE


SCHAAL : 1/500

VOLGNUMMER	FOLIO	REV
XXXXXXX	Ø41	ØØ

DE INLICHTINGEN WORDEN BIJ WIJZE VAN AANDUIDING GEGEVEN EN KUNNEN ONS GEENSZINS VERANTWOORDELIJK STELLEN.

DOORSNEDE 1 - 1

(zie folio 3)

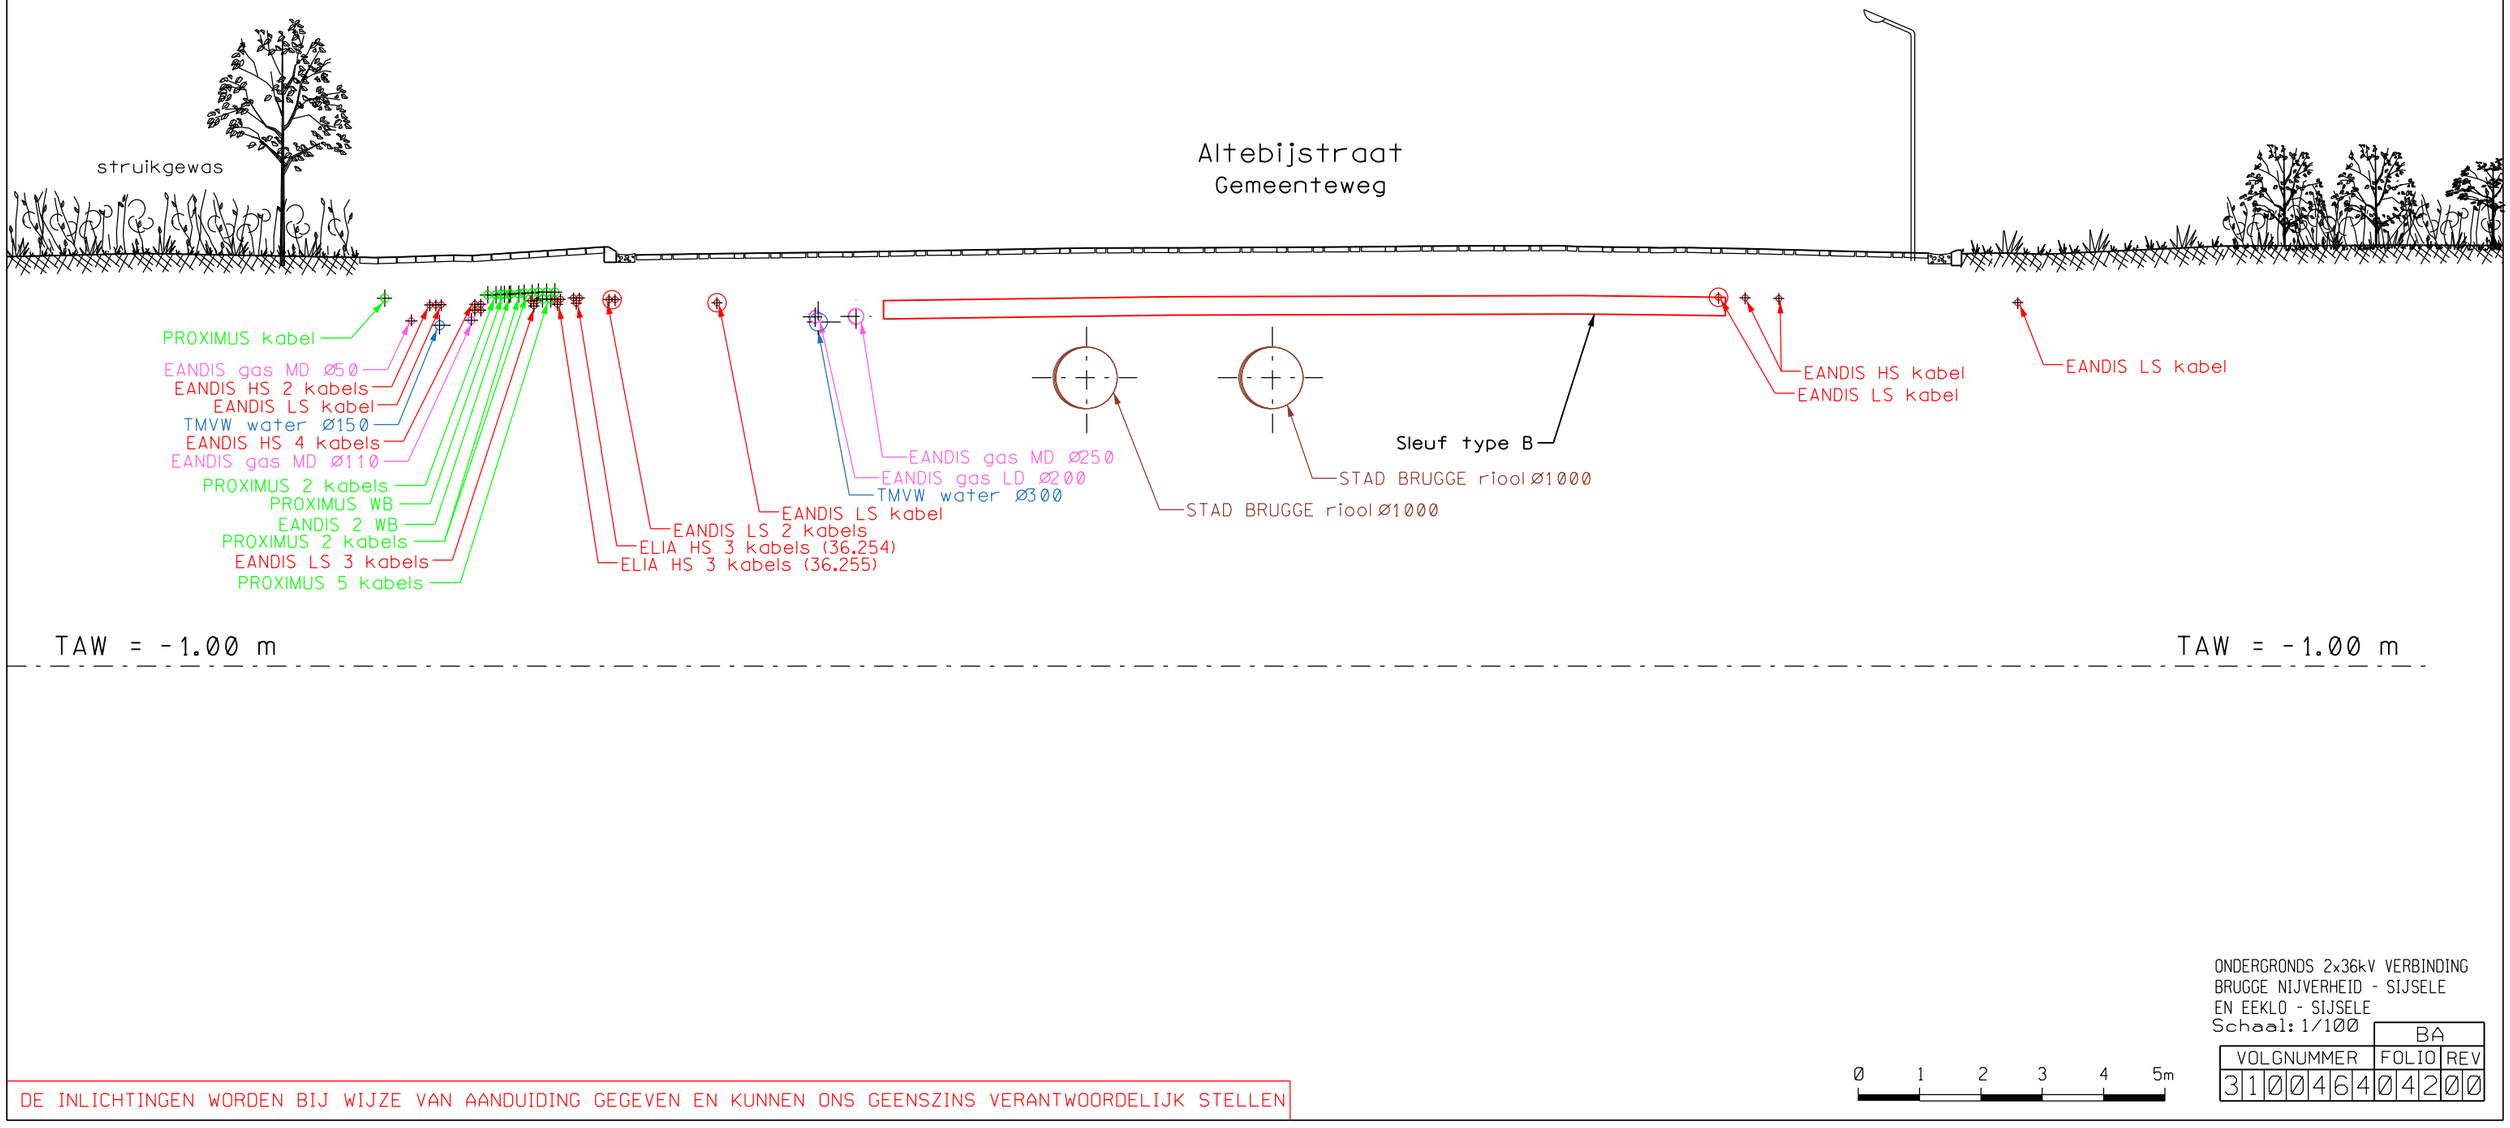

DE INLICHTINGEN WORDEN BIJ WIJZE VAN AANDUIDING GEGEVEN EN KUNNEN ONS GEENSZINS VERANTWOORDELIJK STELLEN


ONDERGRONDS 2x36kV VERBINDING
BRUGGE NIJVERHEID - SIJSELE
EN EEKLO - SIJSELE
Schaal: 1/100

0 1 2 3 4 5m

BA		
VOLGNUMMER	FOLIO	REV
31004644	0420	00

DOORSNEDE 2 - 2

(zie folio 3)

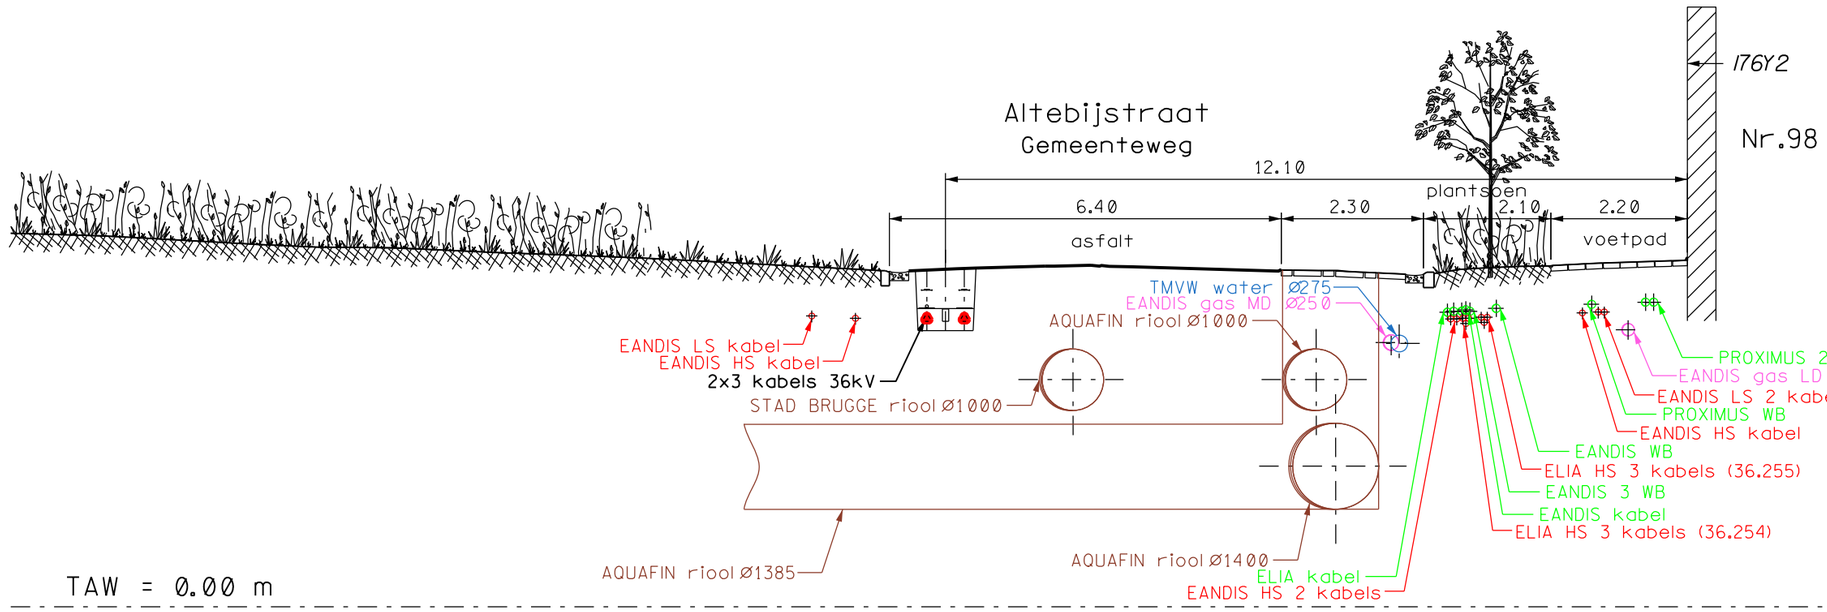

ONDERGRONDS 2x36kV VERBINDING
BRUGGE NIJVERHEID - SIJSELE
EN EEKLO - SIJSELE
Schaal: 1/100


0 1 2 3 4 5m

BA		
VOLGNUMMER	FOLIO	REV
3100464	043	00

DE INLICHTINGEN WORDEN BIJ WIJZE VAN AANDUIDING GEGEVEN EN KUNNEN ONS GEENSZINS VERANTWOORDELIJK STELLEN

DOORSNEDE 3 - 3

(zie folio 4)

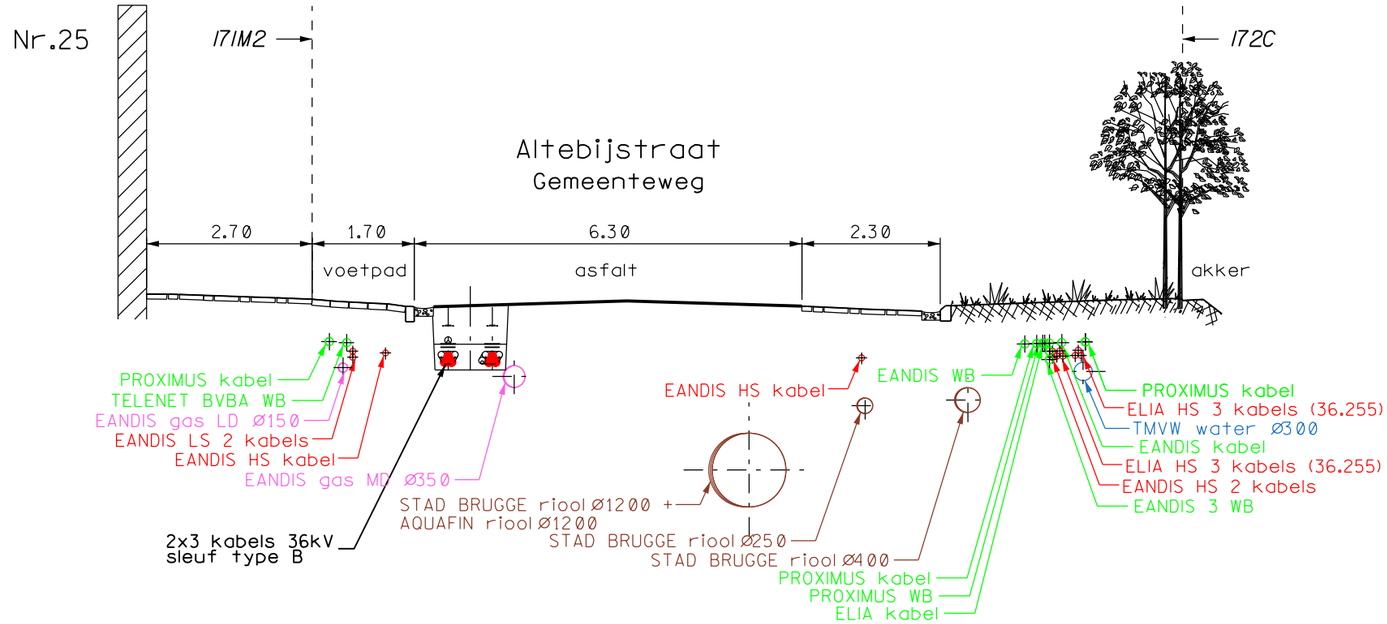

TAW = 0.00 m

TAW = 0.00 m

ONDERGRONDS 2x36kV VERBINDING
BRUGGE NIJVERHEID - SIJSELE
EN EEKLO - SIJSELE
Schaal: 1/100


0 1 2 3 4 5m

BA		
VOLGNUMMER	FOLIO	REV
3100464	044	00

DE INLICHTINGEN WORDEN BIJ WIJZE VAN AANDUIDING GEGEVEN EN KUNNEN ONS GEENSZINS VERANTWOORDELIJK STELLEN

DOORSNEDE 4 - 4

(zie folio 5)

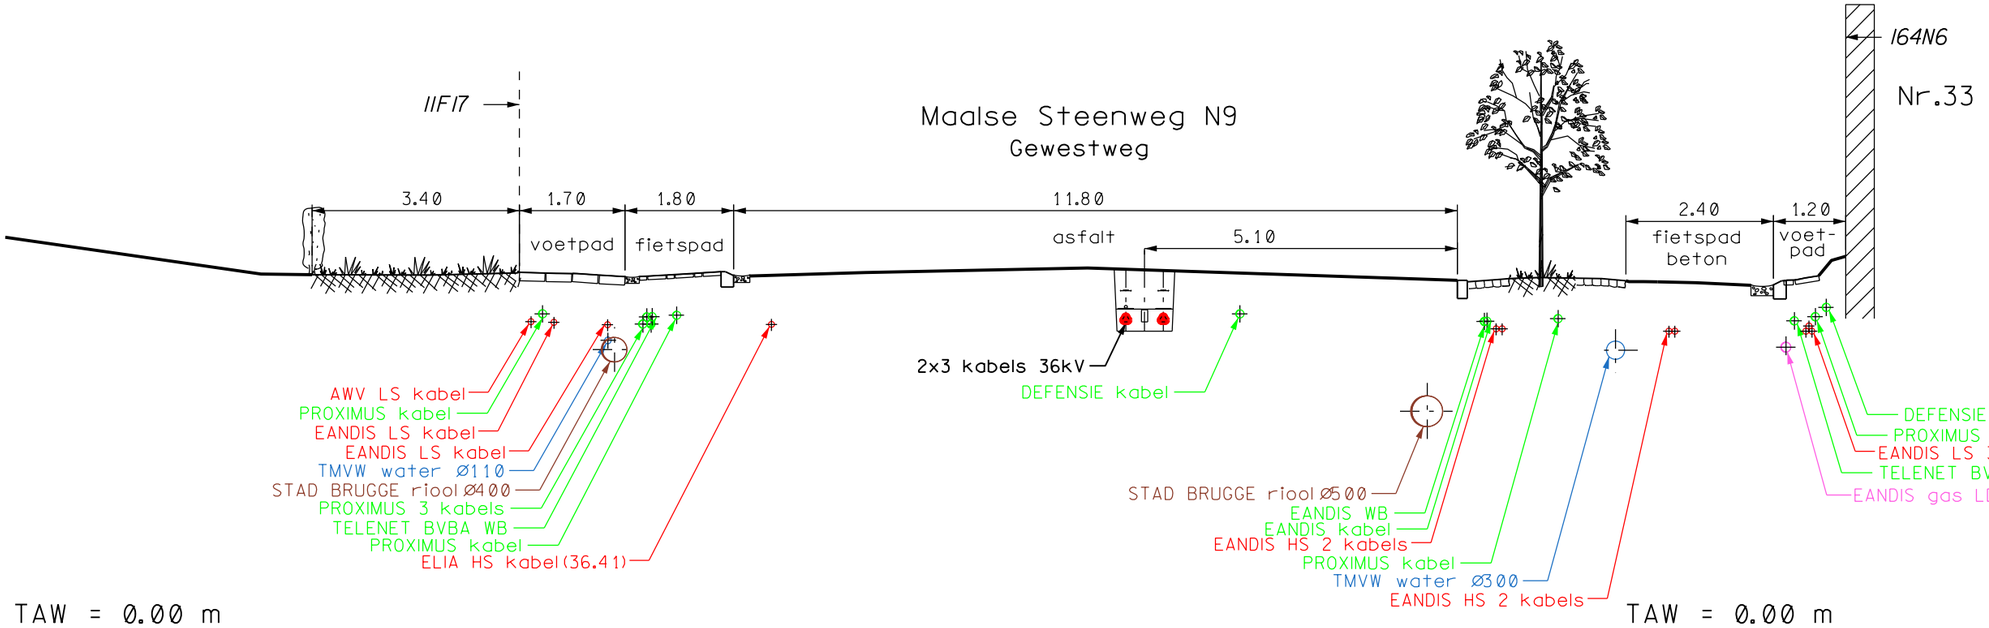

ONDERGRONDS 2x36kV VERBINDING
BRUGGE NIJVERHEID - SIJSELE
EN EEKLO - SIJSELE
Schaal: 1/100


0 1 2 3 4 5m

BA		
VOLGNUMMER	FOLIO	REV
31004644045	00	

DE INLICHTINGEN WORDEN BIJ WIJZE VAN AANDUIDING GEGEVEN EN KUNNEN ONS GEENSZINS VERANTWOORDELIJK STELLEN

DOORSNEDE 5 - 5

(zie folio 6)

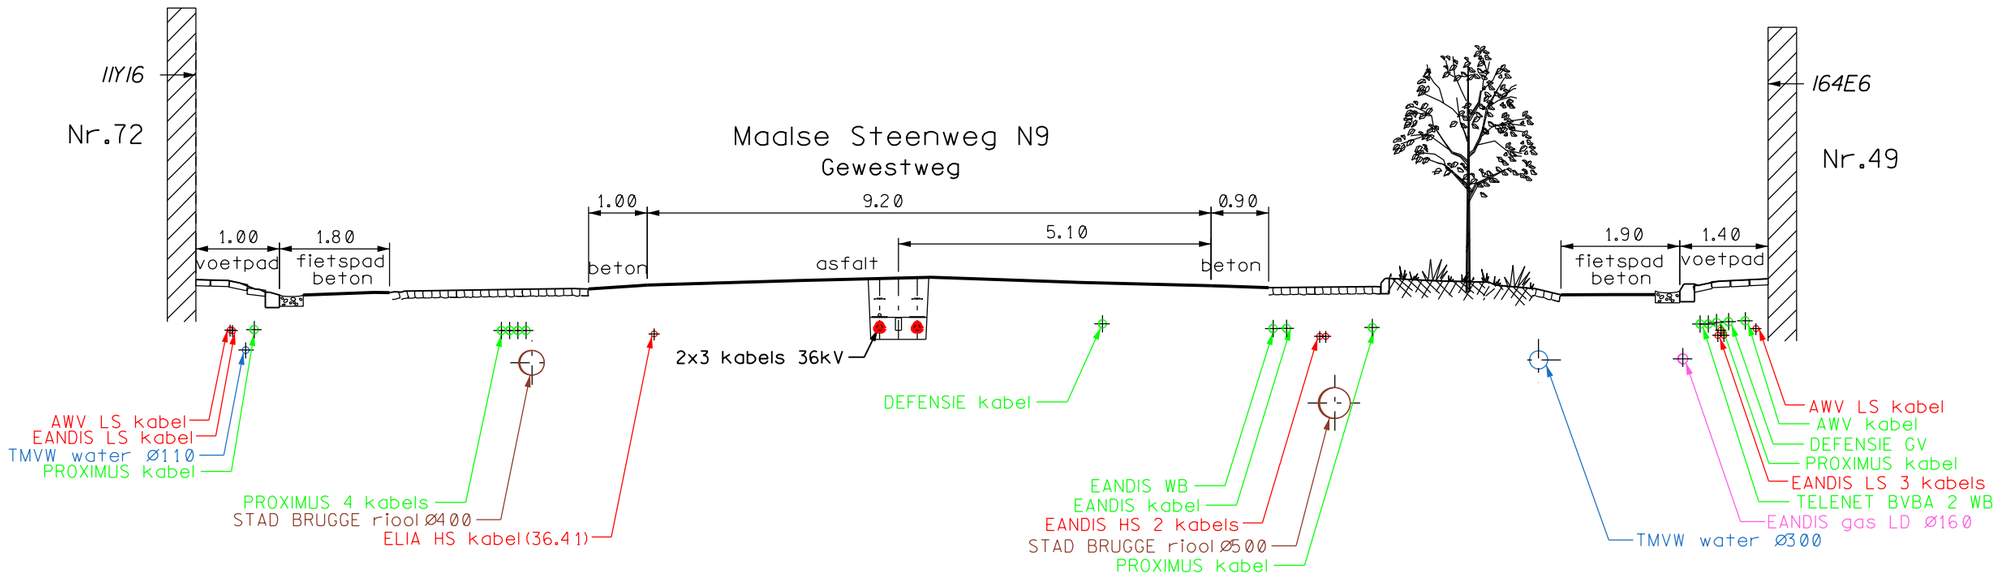

TAW = 0.00 m

TAW = 0.00 m

ONDERGRONDS 2x36kV VERBINDING
BRUGGE NIJVERHEID - SIJSELE
EN EEKLO - SIJSELE
Schaal: 1/100


0 1 2 3 4 5m

BA		
VOLGNUMMER	FOLIO	REV
31004644	0460	0

DE INLICHTINGEN WORDEN BIJ WIJZE VAN AANDUIDING GEGEVEN EN KUNNEN ONS GEENSZINS VERANTWOORDELIJK STELLEN

DOORSNEDE 6 - 6

(zie folio 7)

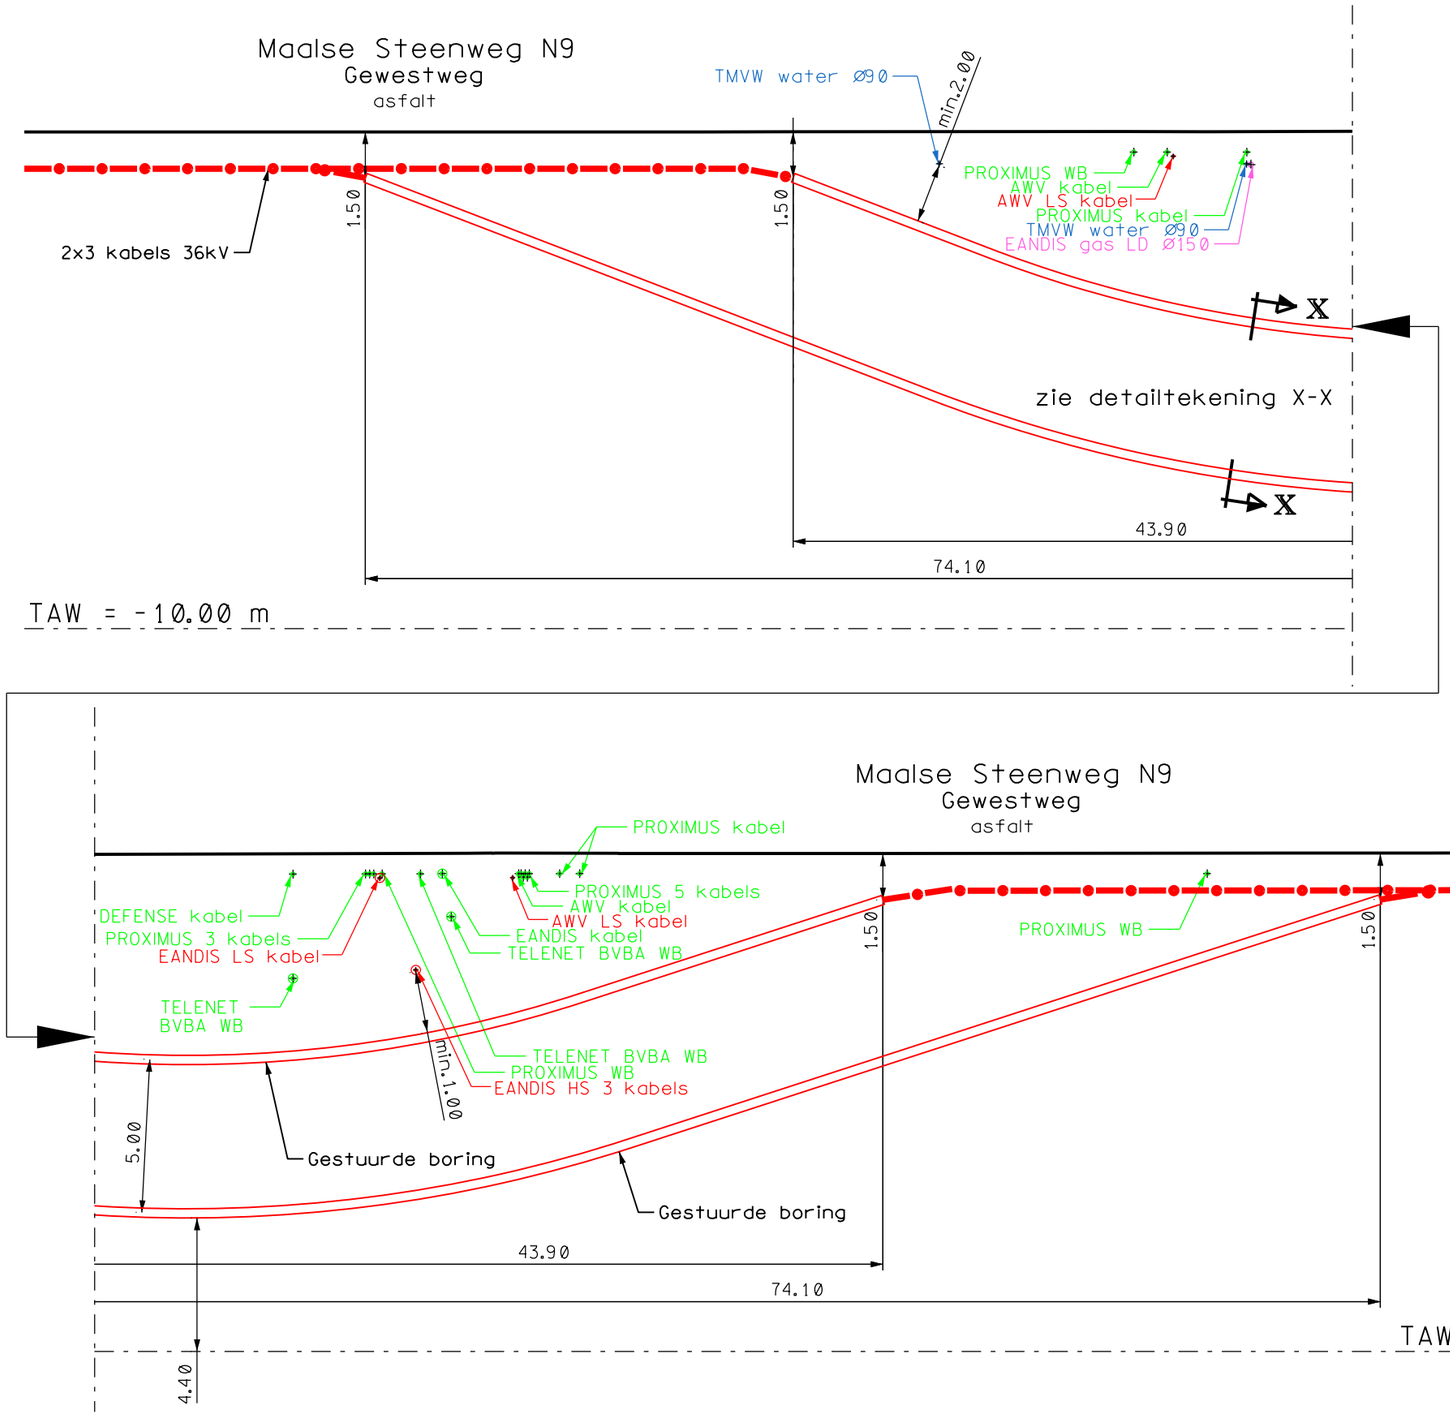

ONDERGRONDS 2x36kV VERBINDING
BRUGGE NIJVERHEID - SIJSELE
EN EEKLO - SIJSELE
Schaal: 1/100


0 2 4 6 8 10m

VOLGNUMMER							FOLIO		REV	
BA										
3	1	Ø	Ø	4	6	4	Ø	4	7	Ø	Ø

DE INLICHTINGEN WORDEN BIJ WIJZE VAN AANDUIDING GEGEVEN EN KUNNEN ONS GEENSZINS VERANTWOORDELIJK STELLEN

DOORSNEDE 7 - 7

(zie folio 8)

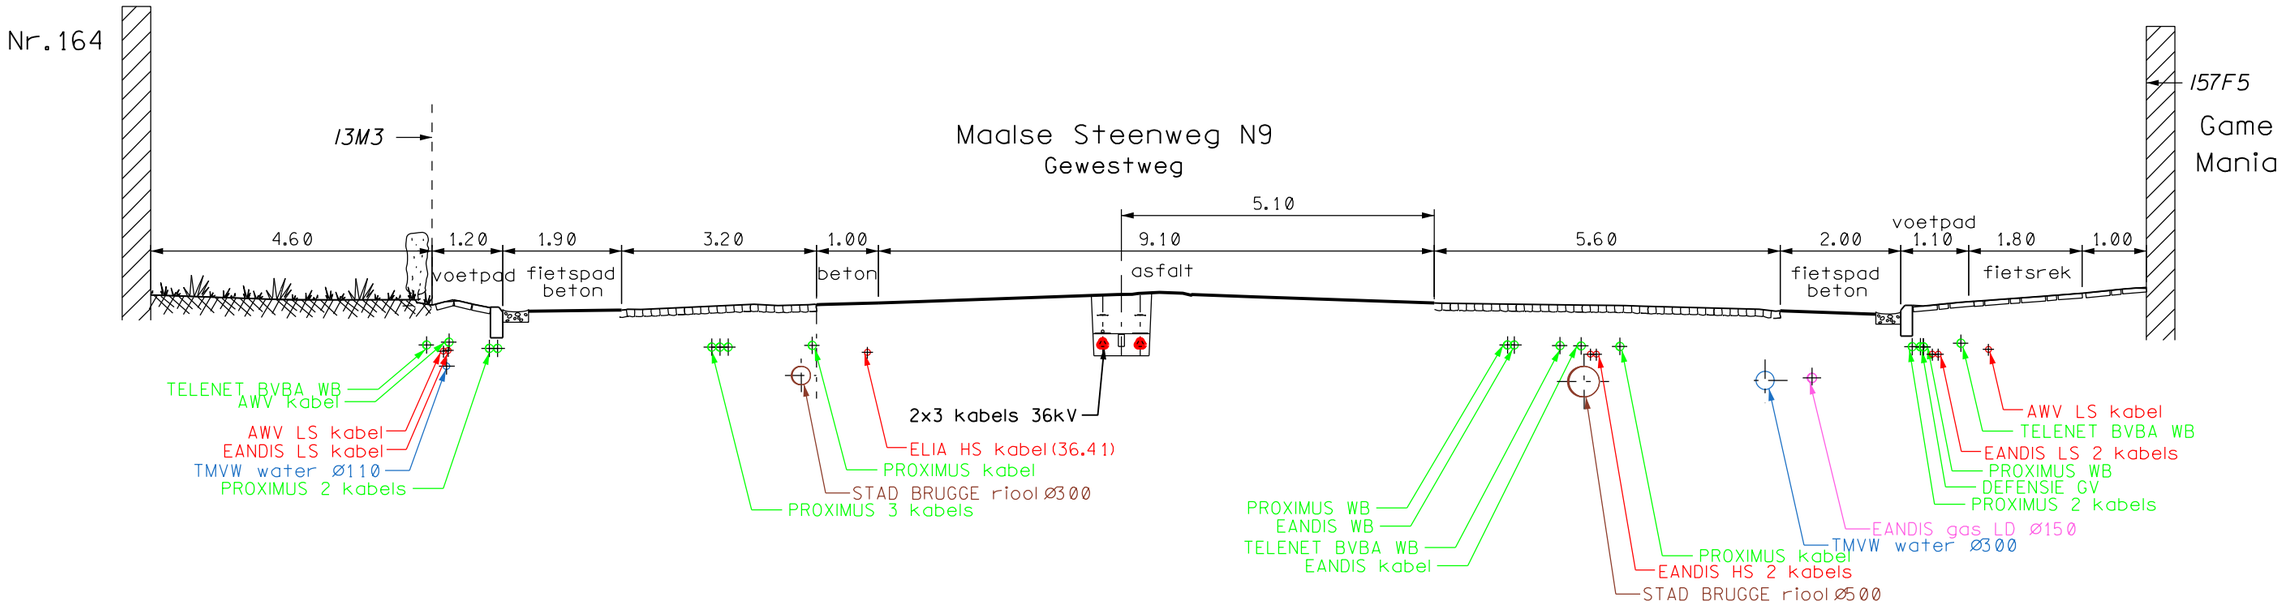

TAW = 0.00 m

TAW = 0.00 m

ONDERGRONDS 2x36kV VERBINDING
BRUGGE NIJVERHEID - SIJSELE
EN EEKLO - SIJSELE
Schaal: 1/100


0 1 2 3 4 5m

BA		
VOLGNUMMER	FOLIO	REV
3100464	0480	0

DE INLICHTINGEN WORDEN BIJ WIJZE VAN AANDUIDING GEGEVEN EN KUNNEN ONS GEENSZINS VERANTWOORDELIJK STELLEN

DOORSNEDE 8 - 8

(zie folio 9)

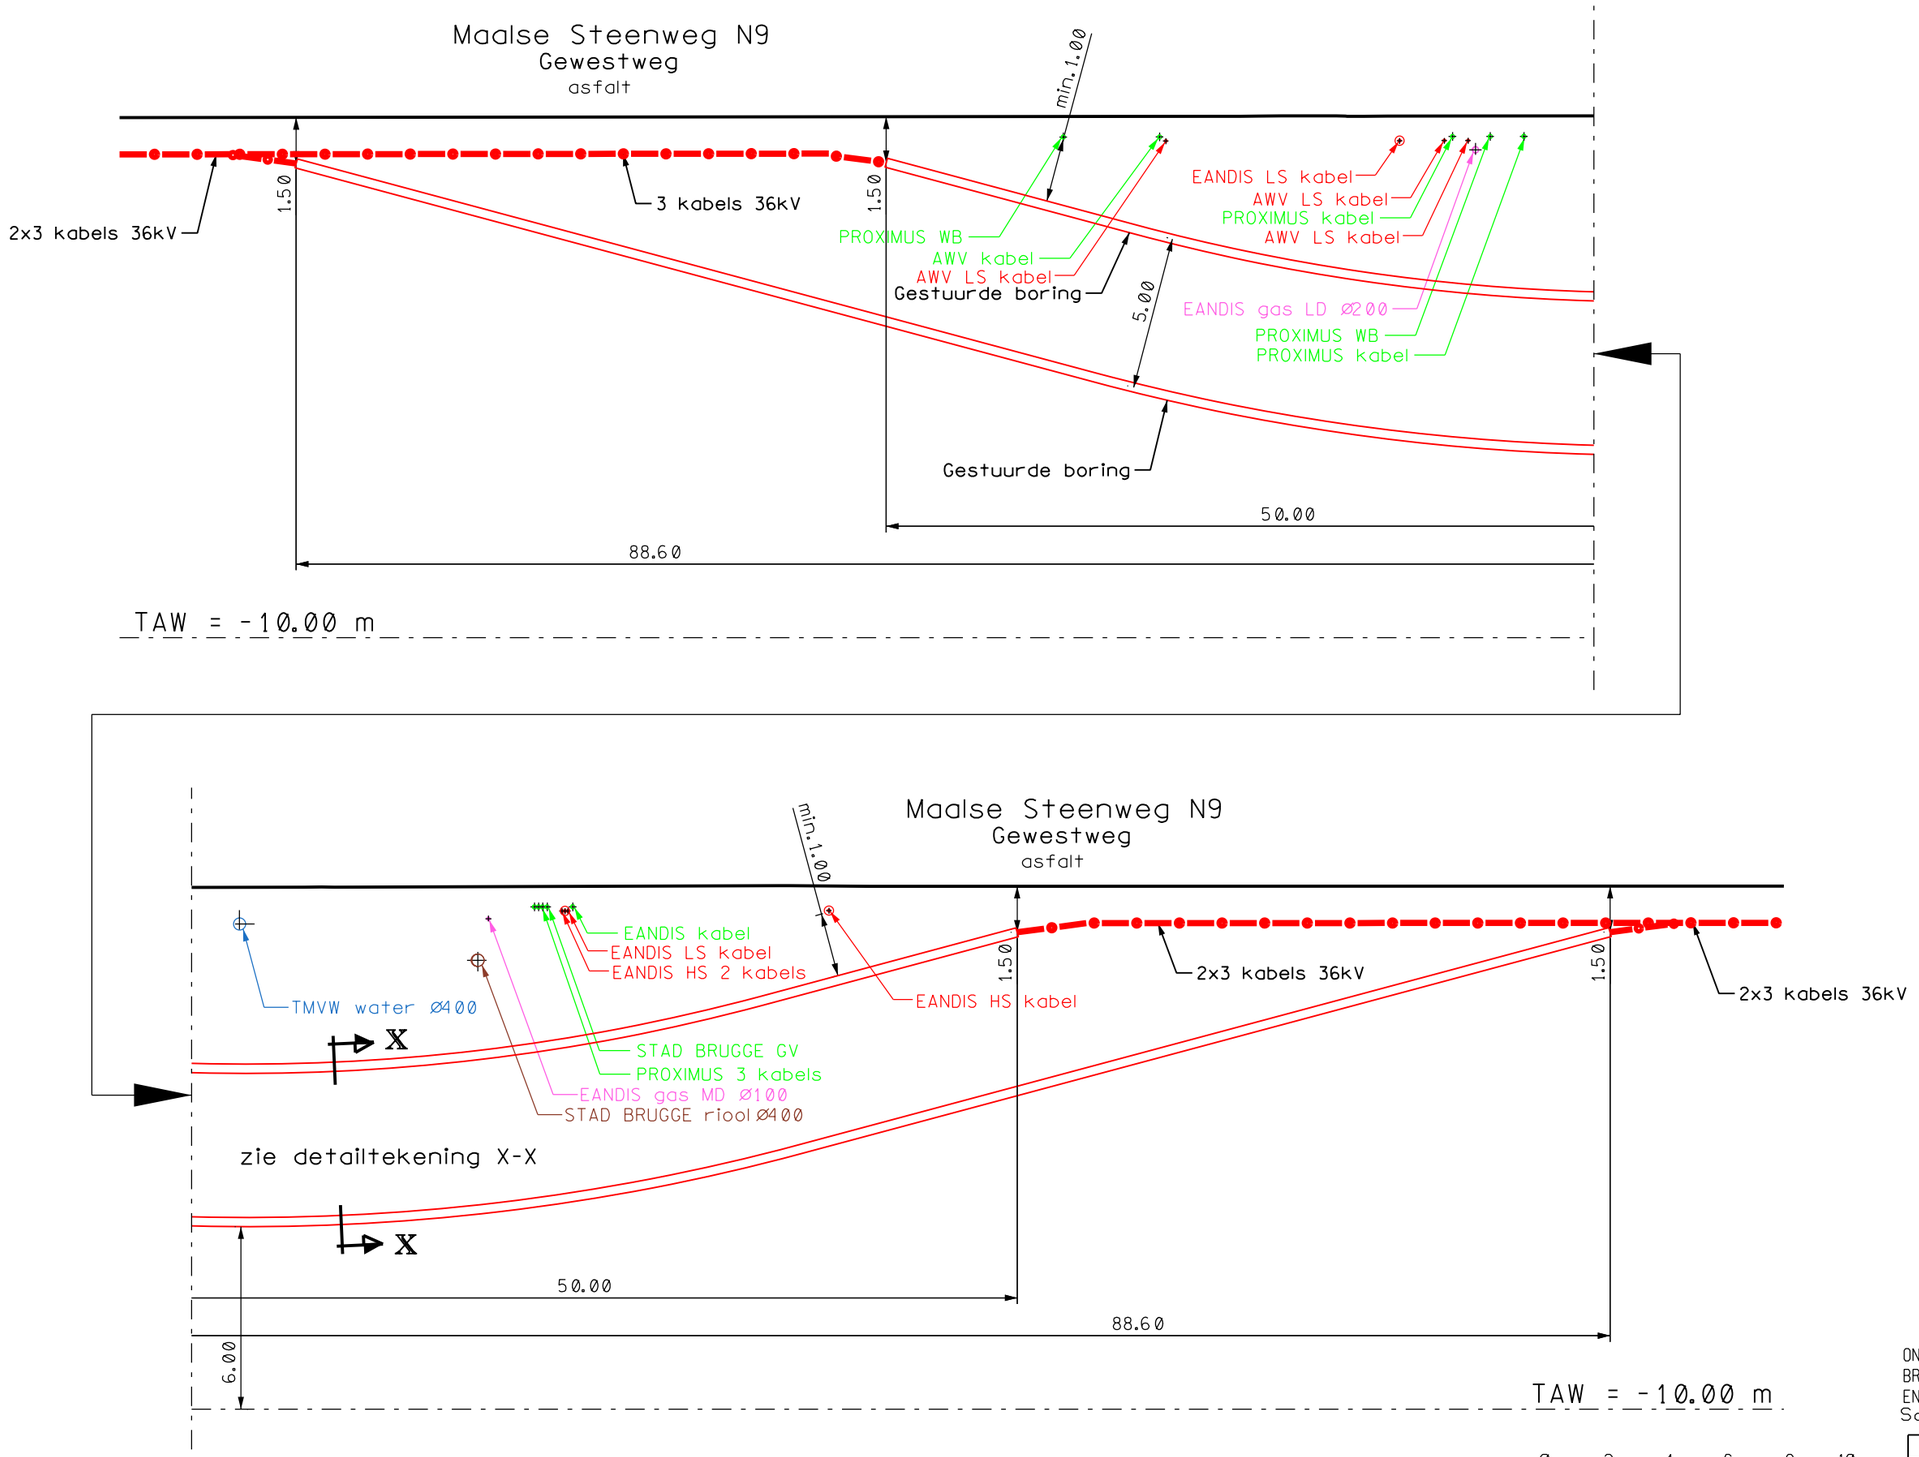


ONDERGRONDS 2x36kV VERBINDING
BRUGGE NIJVERHEID - SIJSELE
EN EEKLO - SIJSELE
Schaal: 1/100

BA		
VOLGNUMMER	FOLIO	REV
3100464	0490	0

DE INLICHTINGEN WORDEN BIJ WIJZE VAN AANDUIDING GEGEVEN EN KUNNEN ONS GEENSZINS VERANTWOORDELIJK STELLEN

DOORSNEDE 9 - 9

(zie folio 10)

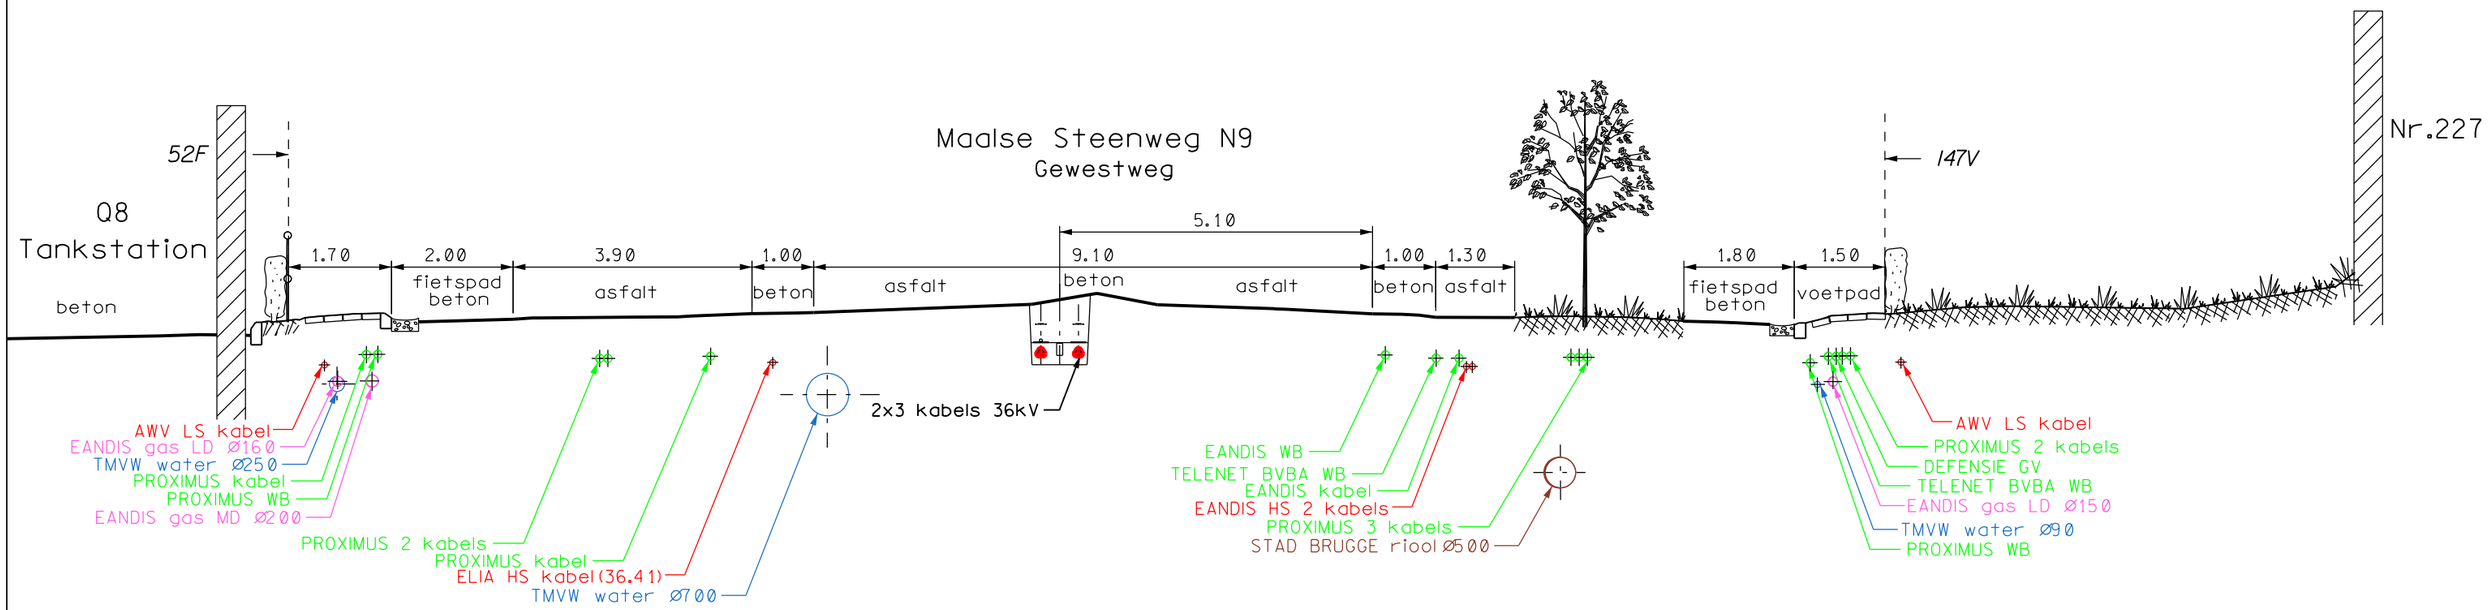

TAW = 0.00 m

TAW = 0.00 m

ONDERGRONDS 2x36kV VERBINDING
BRUGGE NIJVERHEID - SIJSELE
EN EEKLO - SIJSELE
Schaal: 1/100


BA		
VOLGNUMMER	FOLIO	REV
3100464	0500	00

0 1 2 3 4 5m

DE INLICHTINGEN WORDEN BIJ WIJZE VAN AANDUIDING GEGEVEN EN KUNNEN ONS GEENSZINS VERANTWOORDELIJK STELLEN

DOORSNEDE 10 - 10

(zie folio 11)

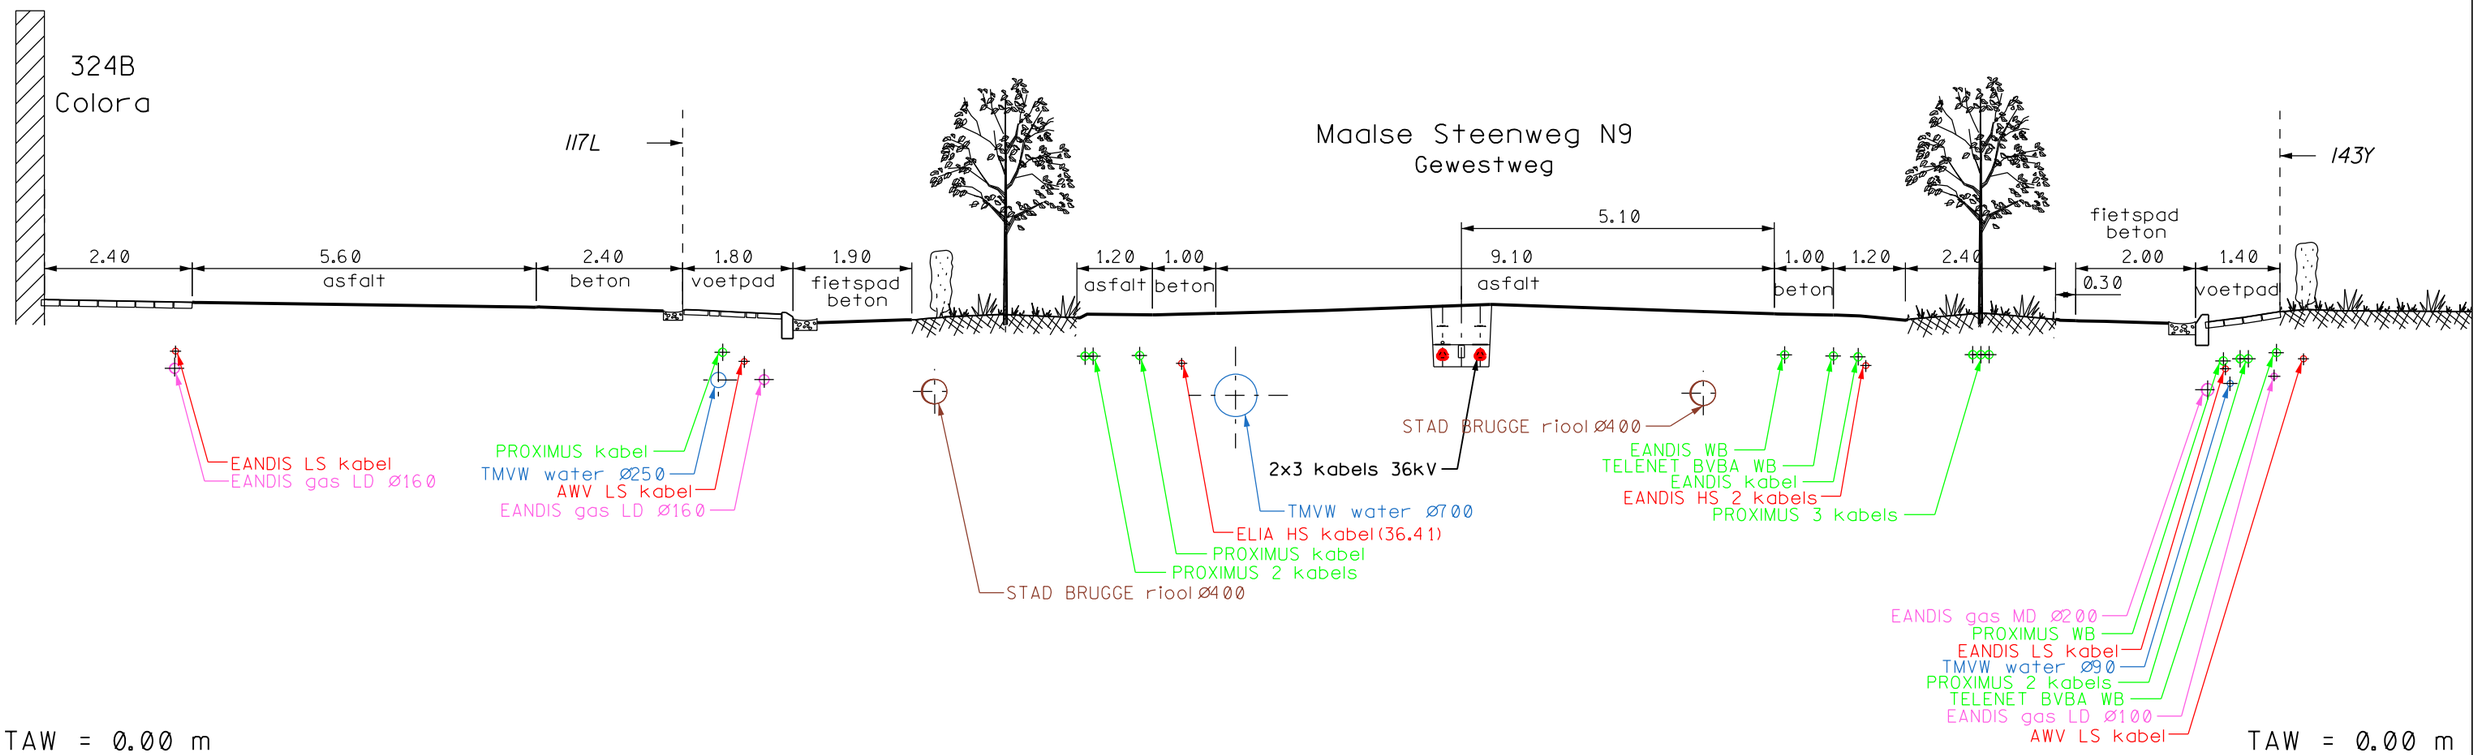

ONDERGRONDS 2x36kV VERBINDING
BRUGGE NIJVERHEID - SIJSELE
EN EEKLO - SIJSELE
Schaal: 1/100


0 1 2 3 4 5m

BA		
VOLGNUMMER	FOLIO	REV
31004644	051	00

DE INLICHTINGEN WORDEN BIJ WIJZE VAN AANDUIDING GEGEVEN EN KUNNEN ONS GEENSZINS VERANTWOORDELIJK STELLEN

DOORSNEDE 11 - 11

(zie folio 12)

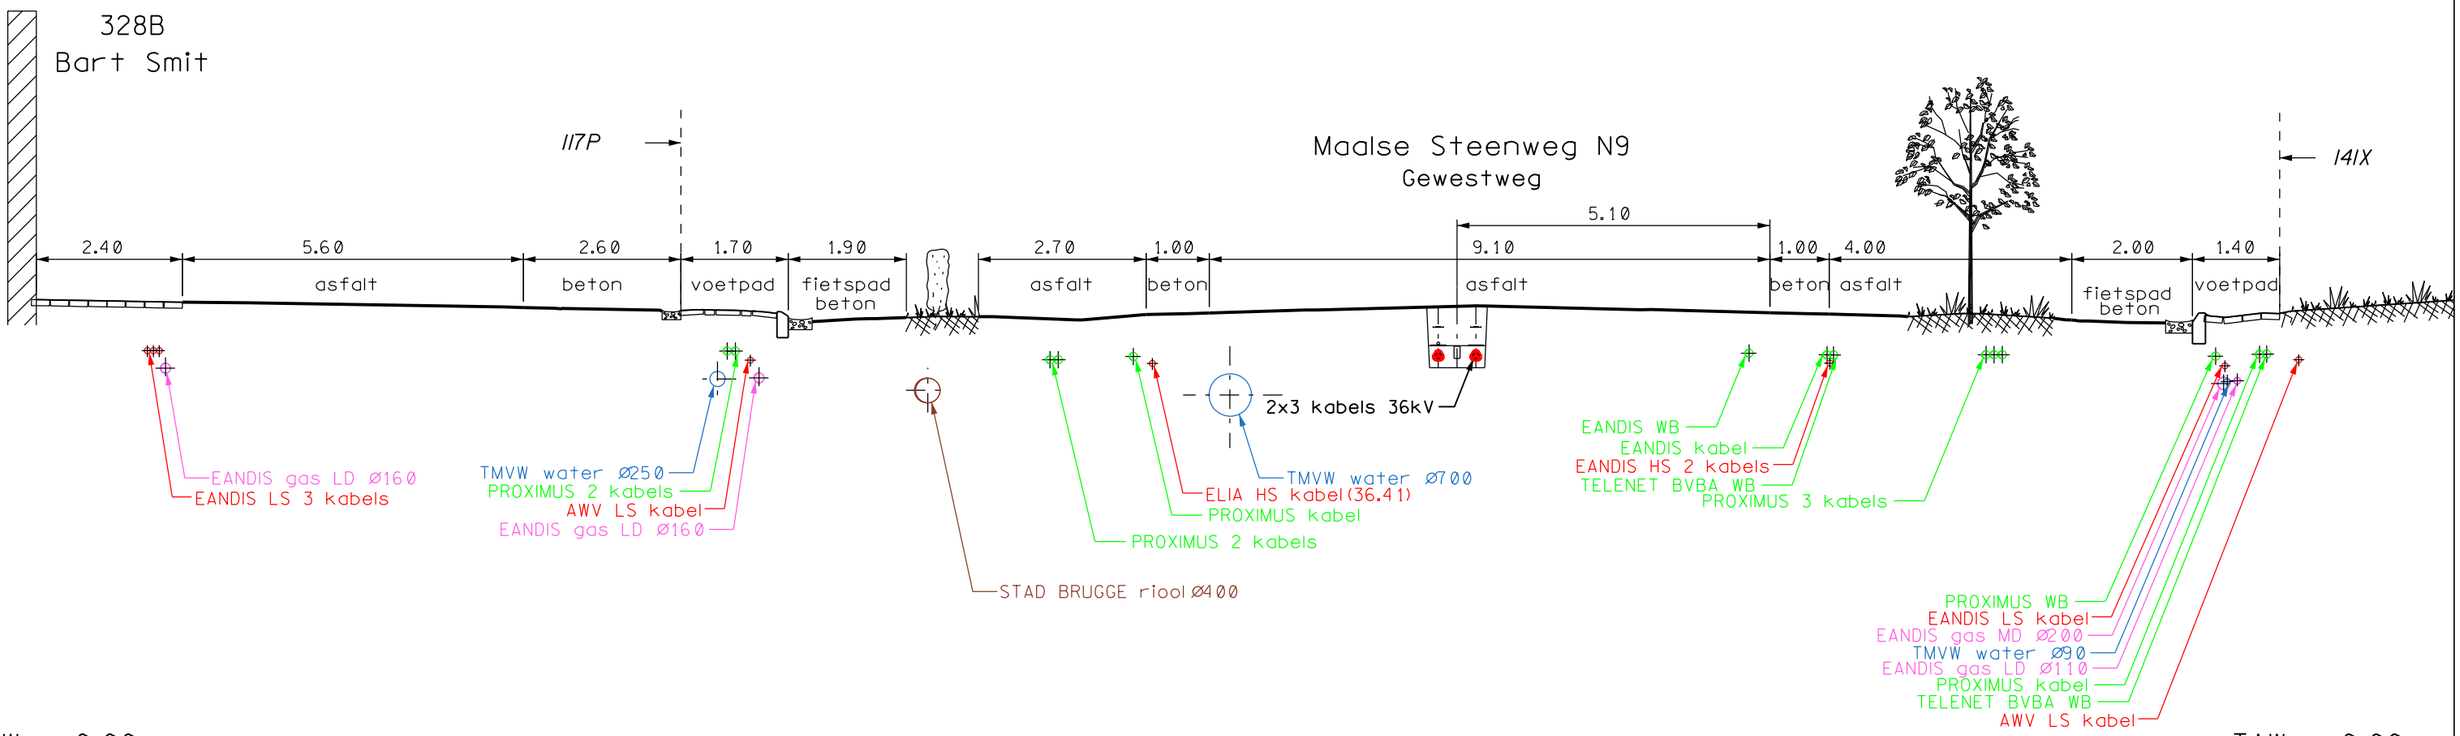

DE INLICHTINGEN WORDEN BIJ WIJZE VAN AANDUIDING GEGEVEN EN KUNNEN ONS GEENSZINS VERANTWOORDELIJK STELLEN


ONDERGRONDS 2x36kV VERBINDING
BRUGGE NIJVERHEID - SIJSELE
EN EEKLO - SIJSELE
Schaal: 1/100

0 1 2 3 4 5m

BA		
VOLGNUMMER	FOLIO	REV
31004640	0520	0

DOORSNEDE 12 - 12

(zie folio 13)

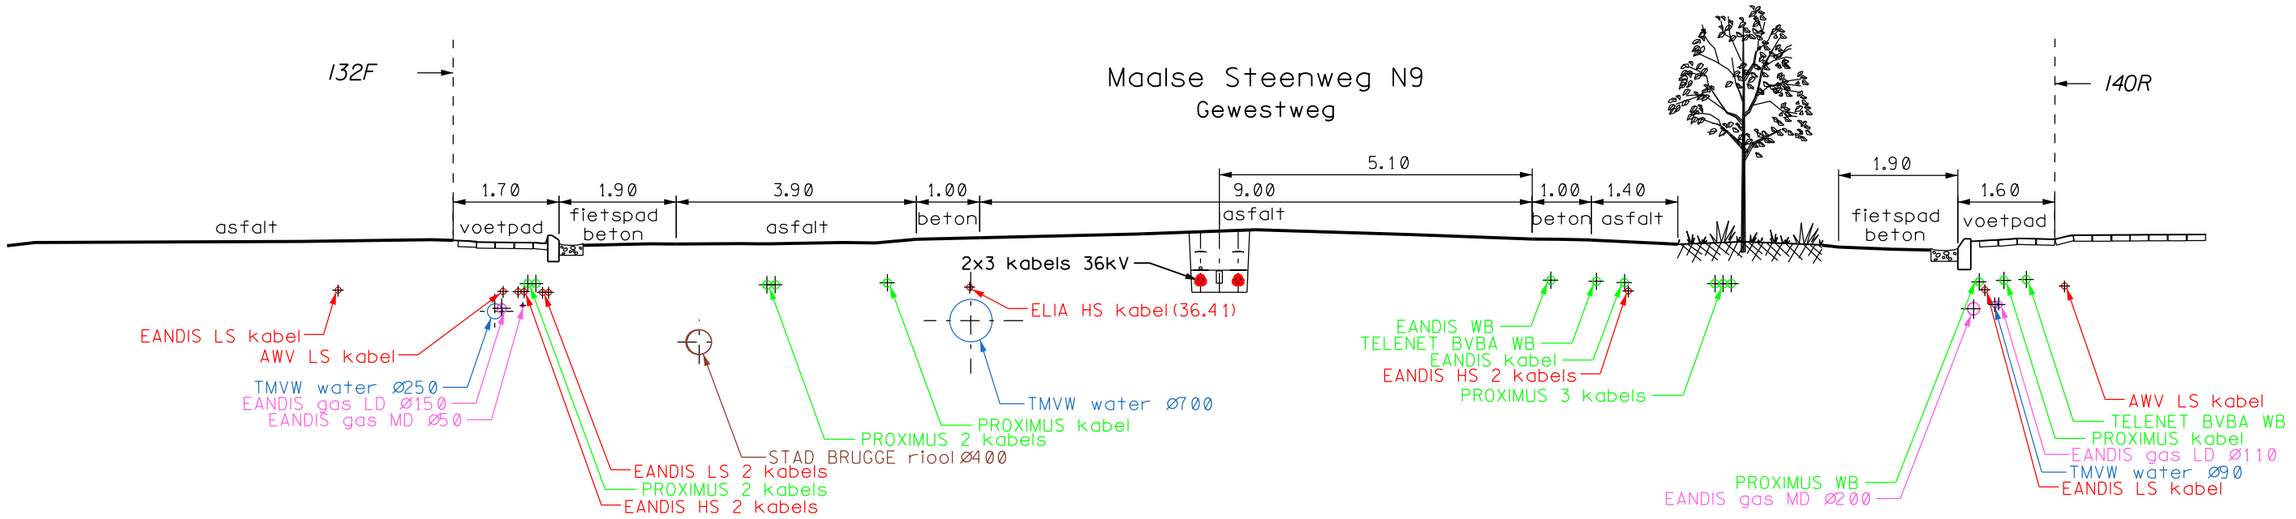

TAW = 0.00 m

TAW = 0.00 m

DE INLICHTINGEN WORDEN BIJ WIJZE VAN AANDUIDING GEGEVEN EN KUNNEN ONS GEENSZINS VERANTWOORDELIJK STELLEN


ONDERGRONDS 2x36kV VERBINDING
BRUGGE NIJVERHEID - SIJSELE
EN EEKLO - SIJSELE
Schaal: 1/100

0 1 2 3 4 5m

BA		
VOLGNUMMER	FOLIO	REV
31Ø Ø464	Ø53	Ø0

DOORSNEDE 13 - 13

(zie folio 14)

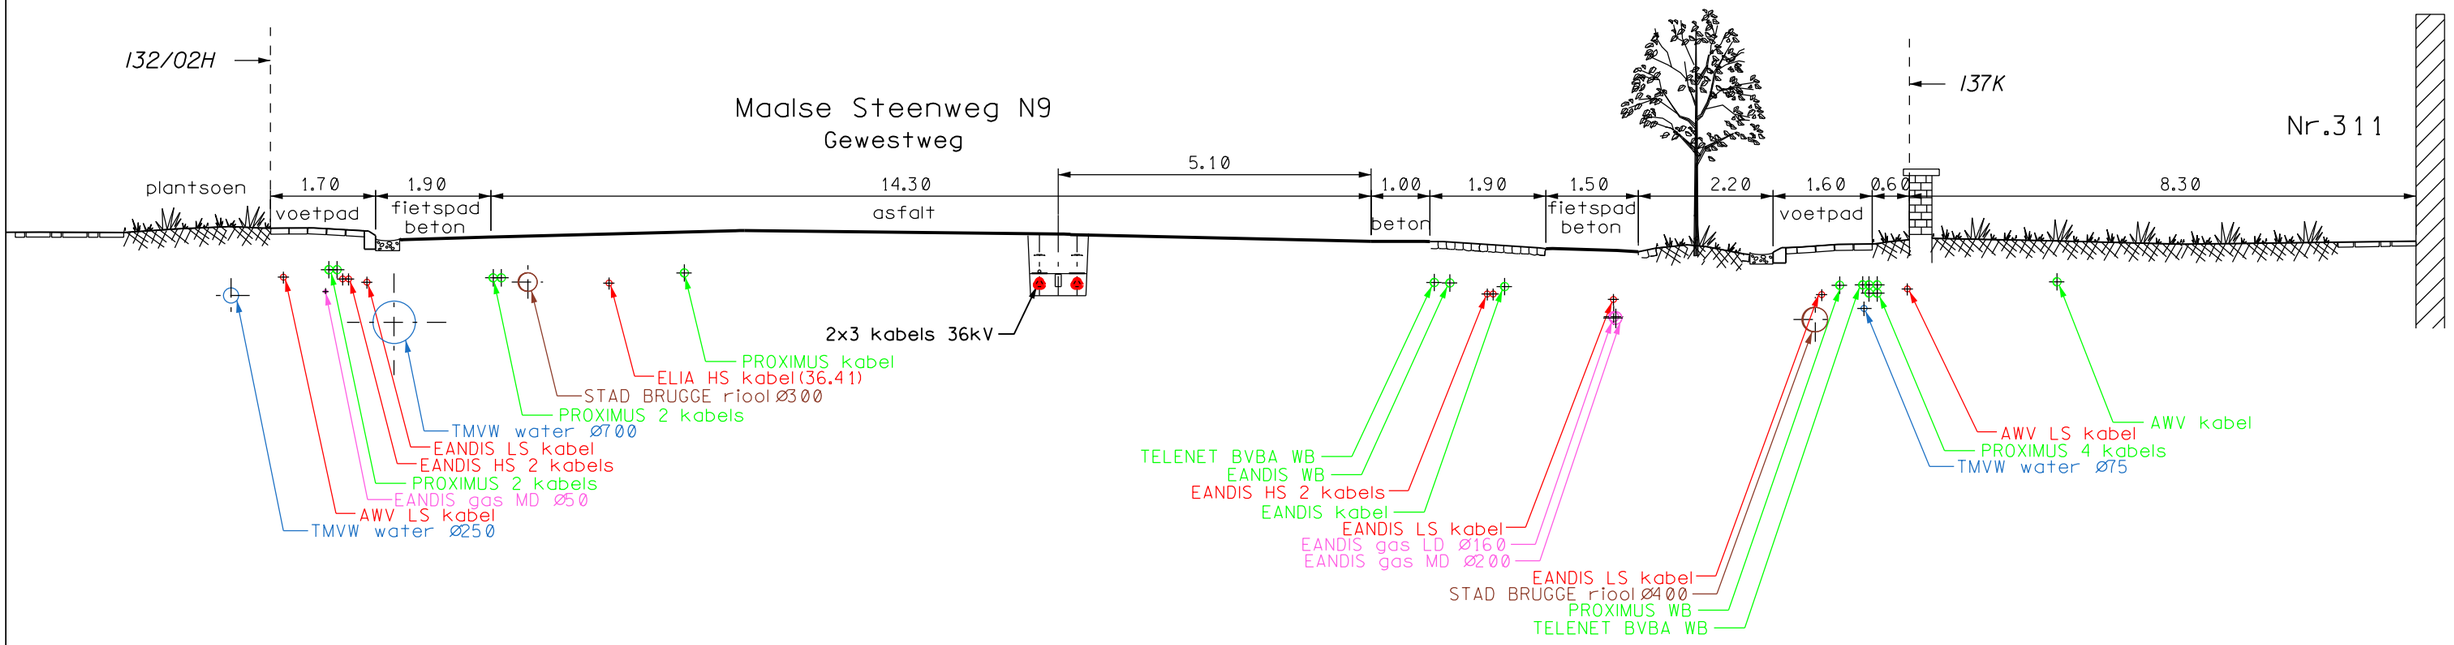

TAW = 0.00 m

TAW = 0.00 m

ONDERGRONDS 2x36kV VERBINDING
BRUGGE NIJVERHEID - SIJSELE
EN EEKLO - SIJSELE
Schaal: 1/100

BA


VOLGNUMMER	FOLIO	REV
3100464	054	00


0 1 2 3 4 5m

DE INLICHTINGEN WORDEN BIJ WIJZE VAN AANDUIDING GEGEVEN EN KUNNEN ONS GEENSZINS VERANTWOORDELIJK STELLEN

DOORSNEDE 14 - 14

(zie folio 14, 15)

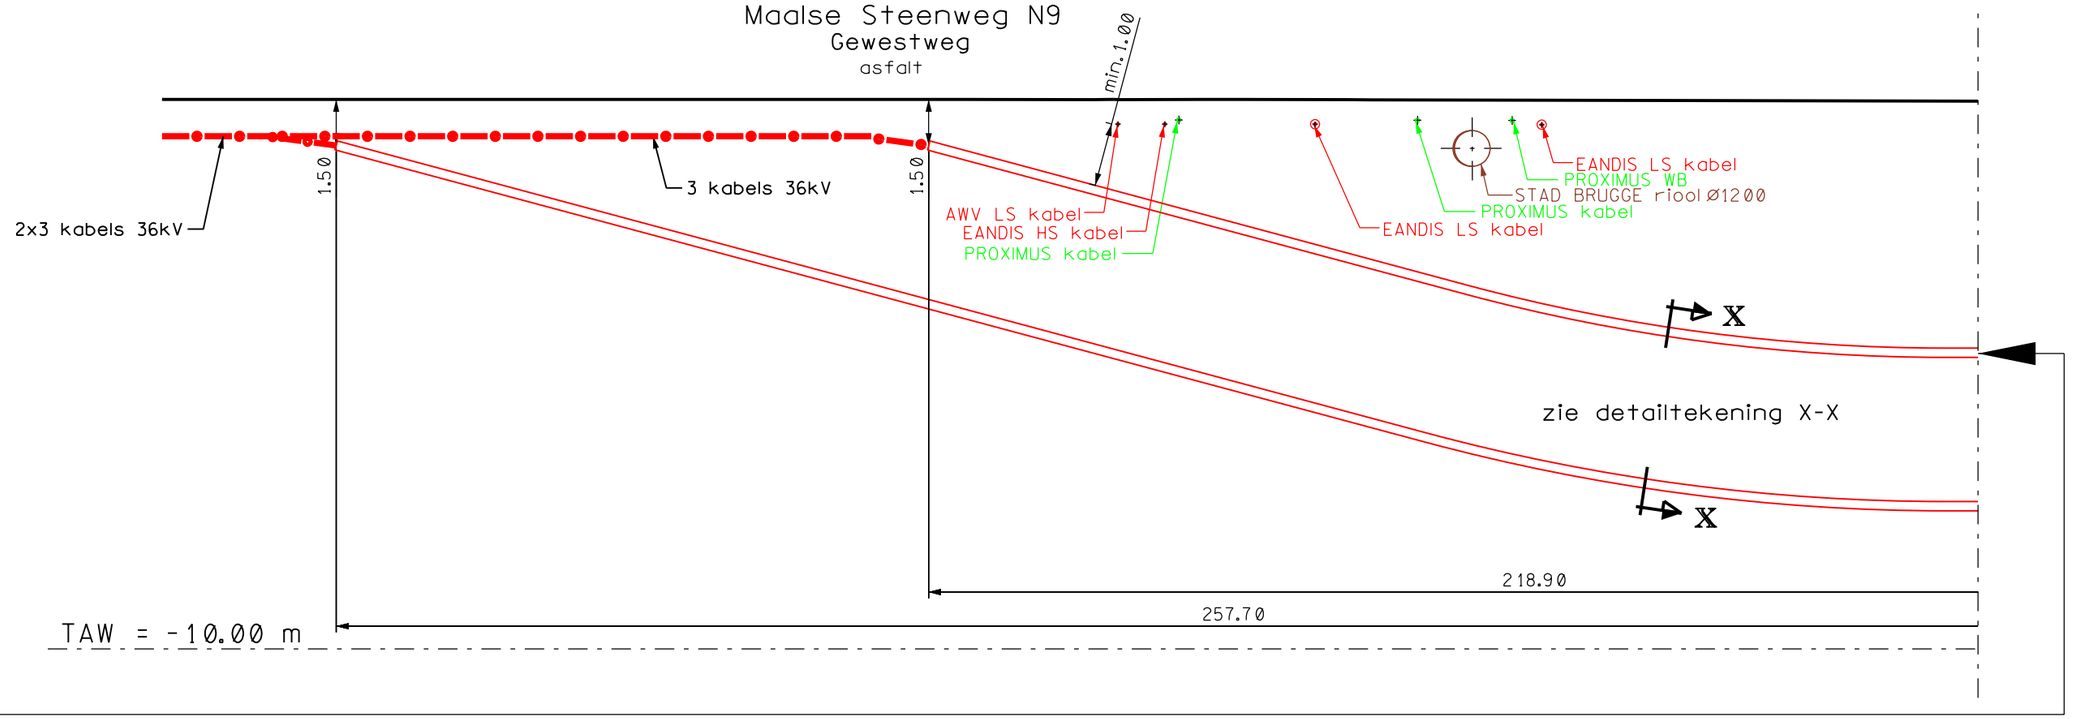

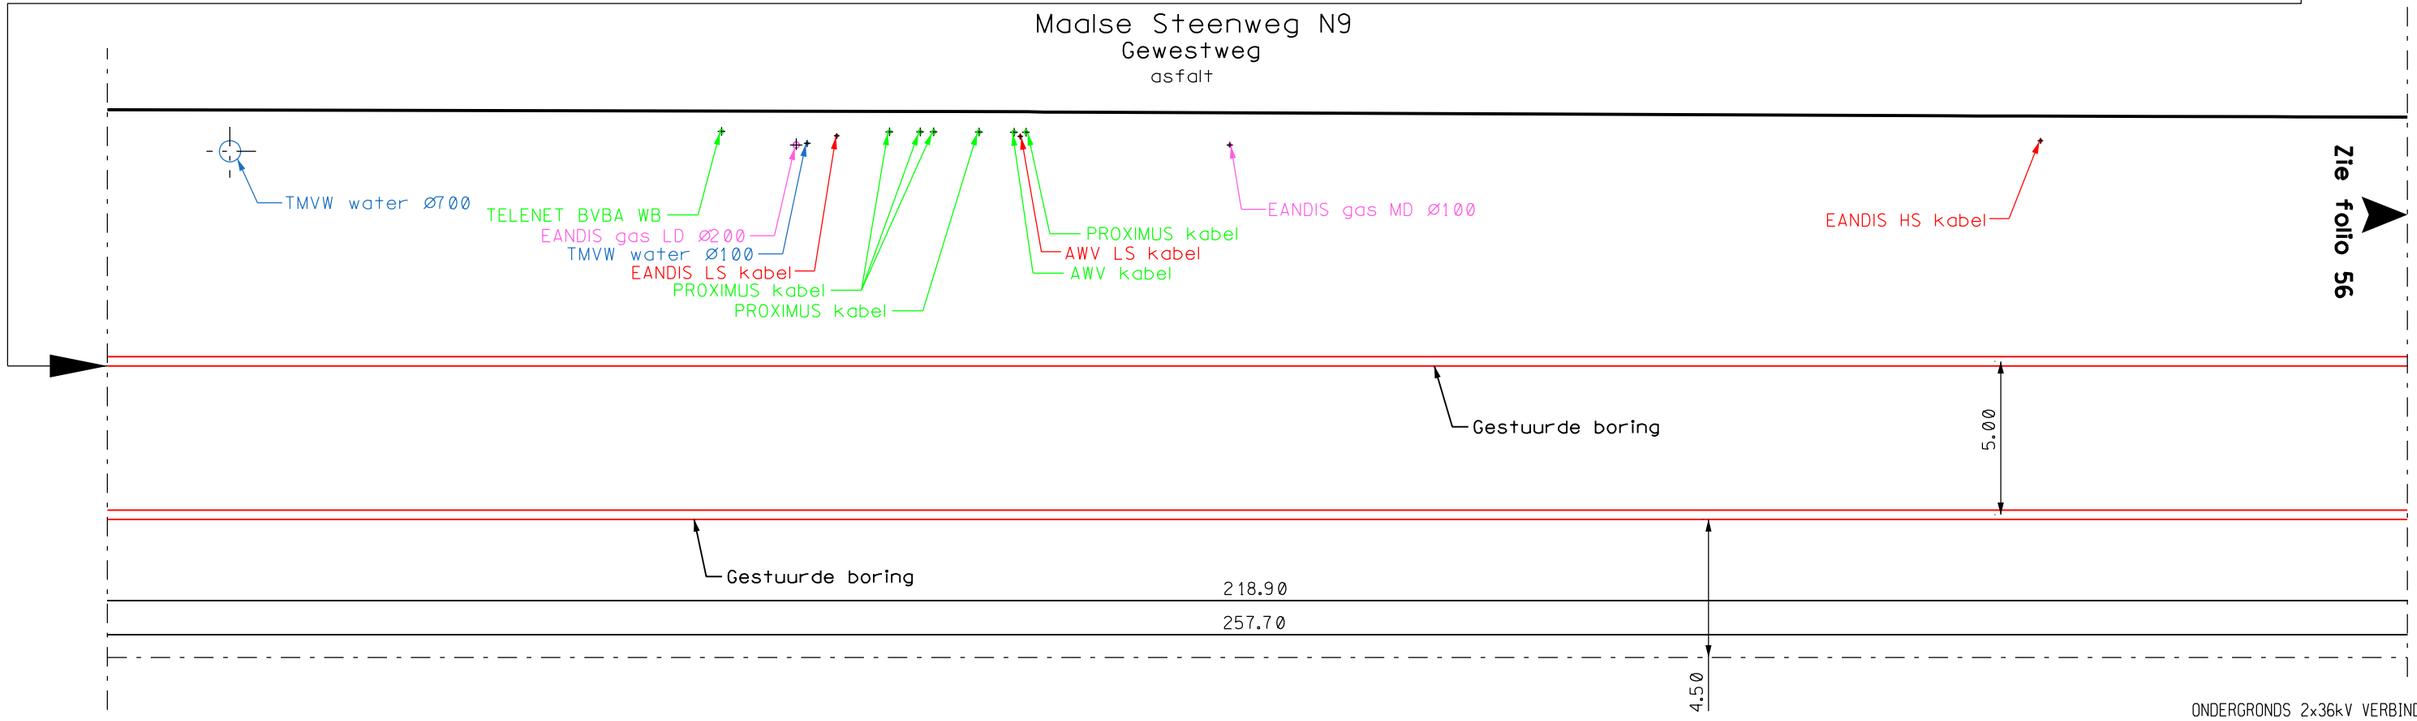


ONDERGRONDS 2x36kV VERBINDING
BRUGGE NIJVERHEID - SIJSELE
EN EEKLO - SIJSELE
Schaal: 1/100


0 2 4 6 8 10m

BA		
VOLGNUMMER	FOLIO	REV
31004640	5500	

DE INLICHTINGEN WORDEN BIJ WIJZE VAN AANDUIDING GEGEVEN EN KUNNEN ONS GEENSZINS VERANTWOORDELIJK STELLEN

DOORSNEDE 14 - 14

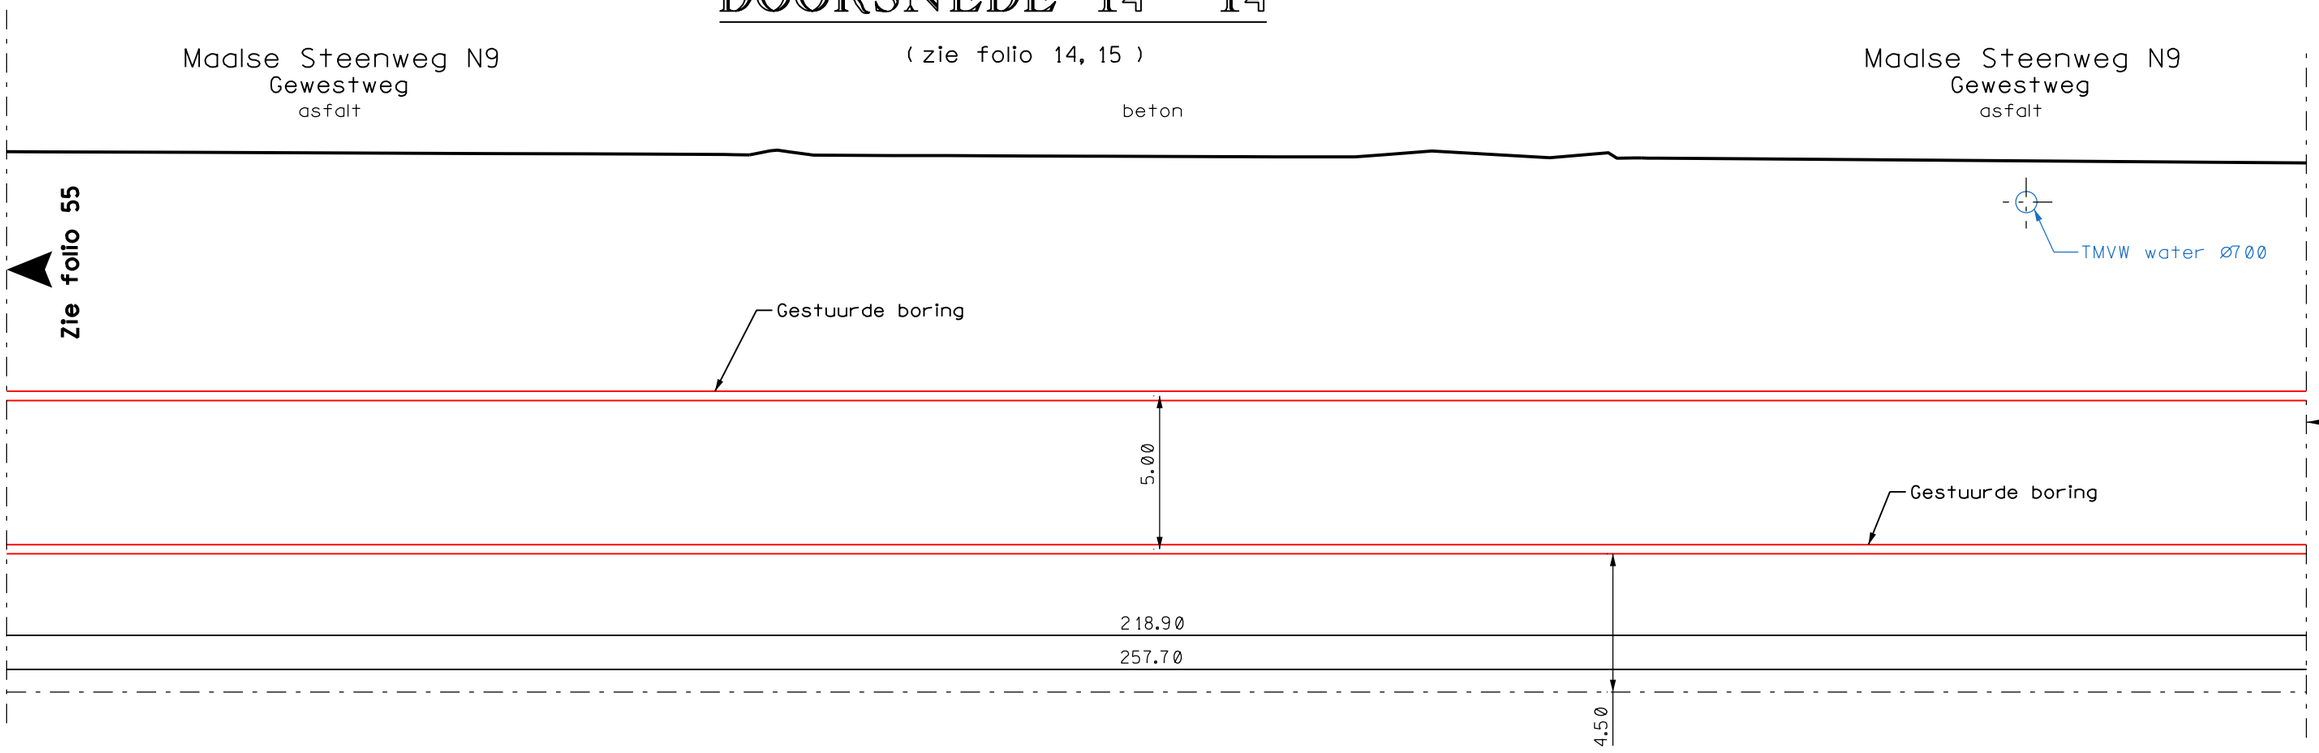

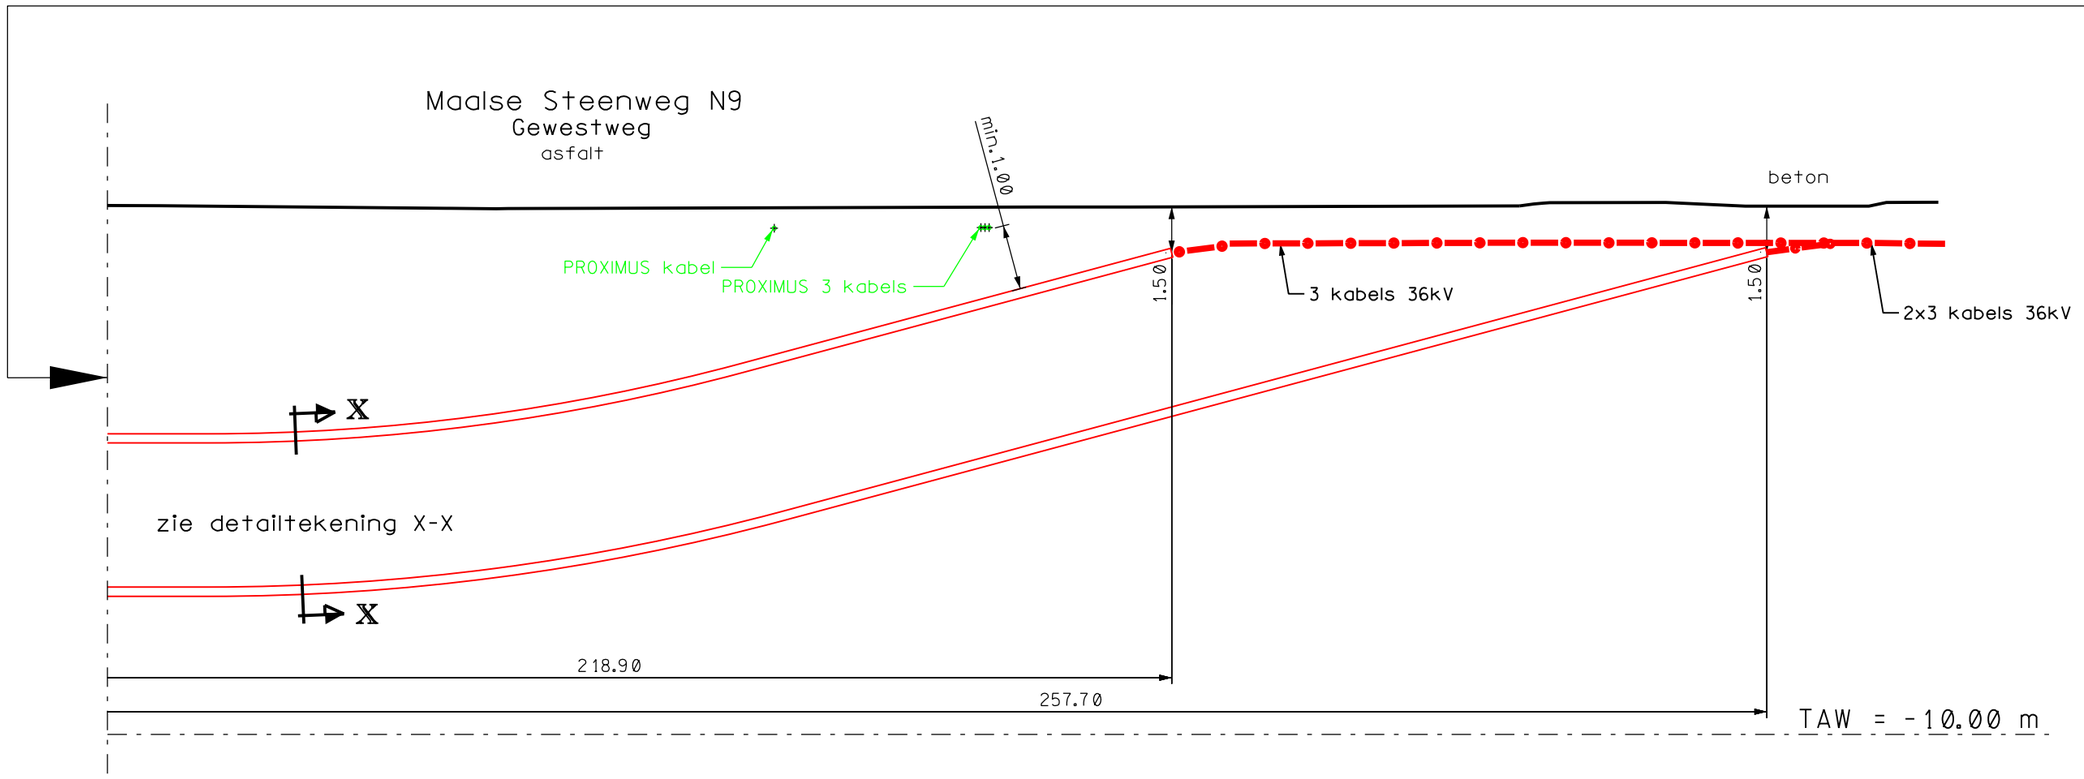

ONDERGRONDS 2x36kV VERBINDING
BRUGGE NIJVERHEID - SIJSELE
EN EEKLO - SIJSELE
Schaal: 1/100


0 2 4 6 8 10m

BA		
VOLGNUMMER	FOLIO	REV
31004644	0560	00

DE INLICHTINGEN WORDEN BIJ WIJZE VAN AANDUIDING GEGEVEN EN KUNNEN ONS GEENSZINS VERANTWOORDELIJK STELLEN

DOORSNEDE 15 - 15

(zie folio 15)

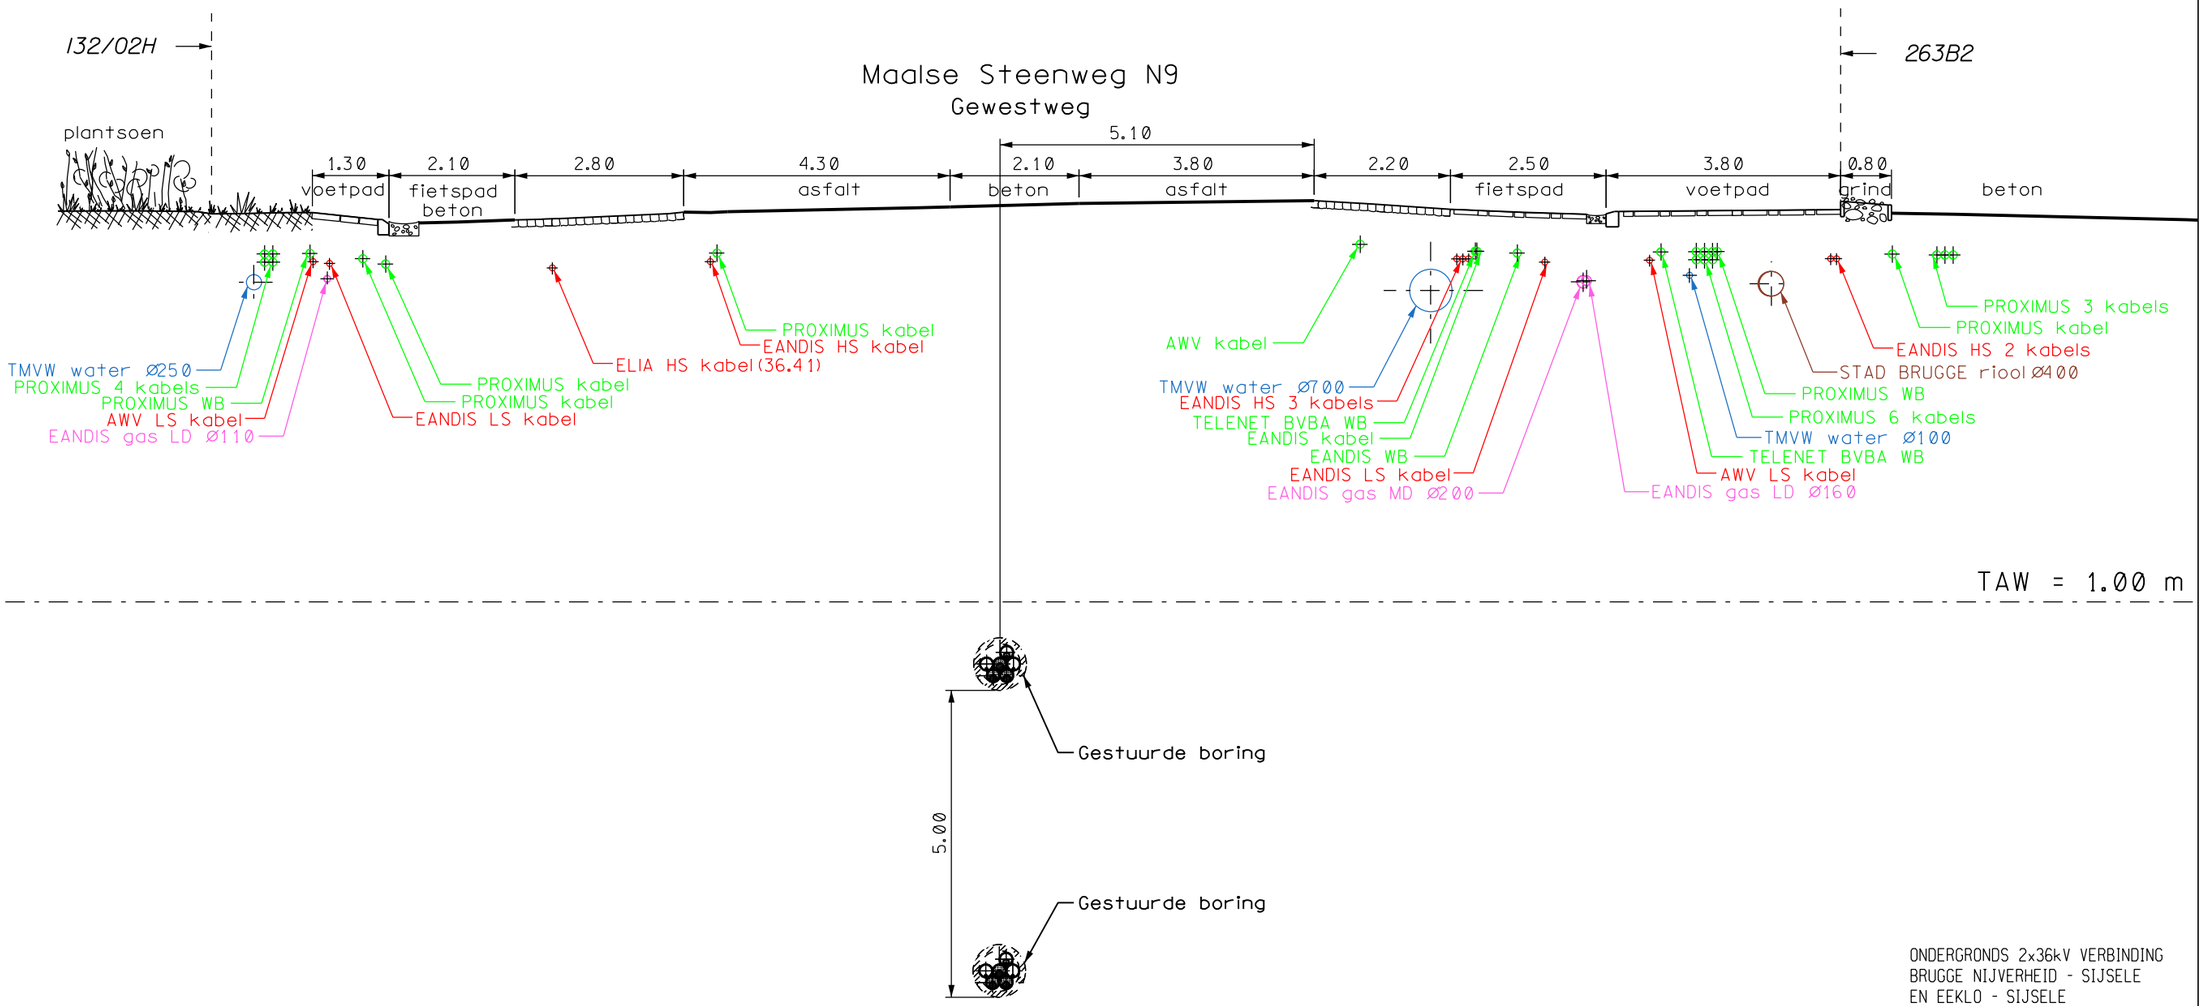

ONDERGRONDS 2x36kV VERBINDING
BRUGGE NIJVERHEID - SIJSELE
EN EEKLO - SIJSELE
Schaal: 1/100


0 1 2 3 4 5m

BA		
VOLGNUMMER	FOLIO	REV
31 00 46 40	57	00

DE INLICHTINGEN WORDEN BIJ WIJZE VAN AANDUIDING GEGEVEN EN KUNNEN ONS GEENSZINS VERANTWOORDELIJK STELLEN

DOORSNEDE 16 - 16

(zie folio 16)

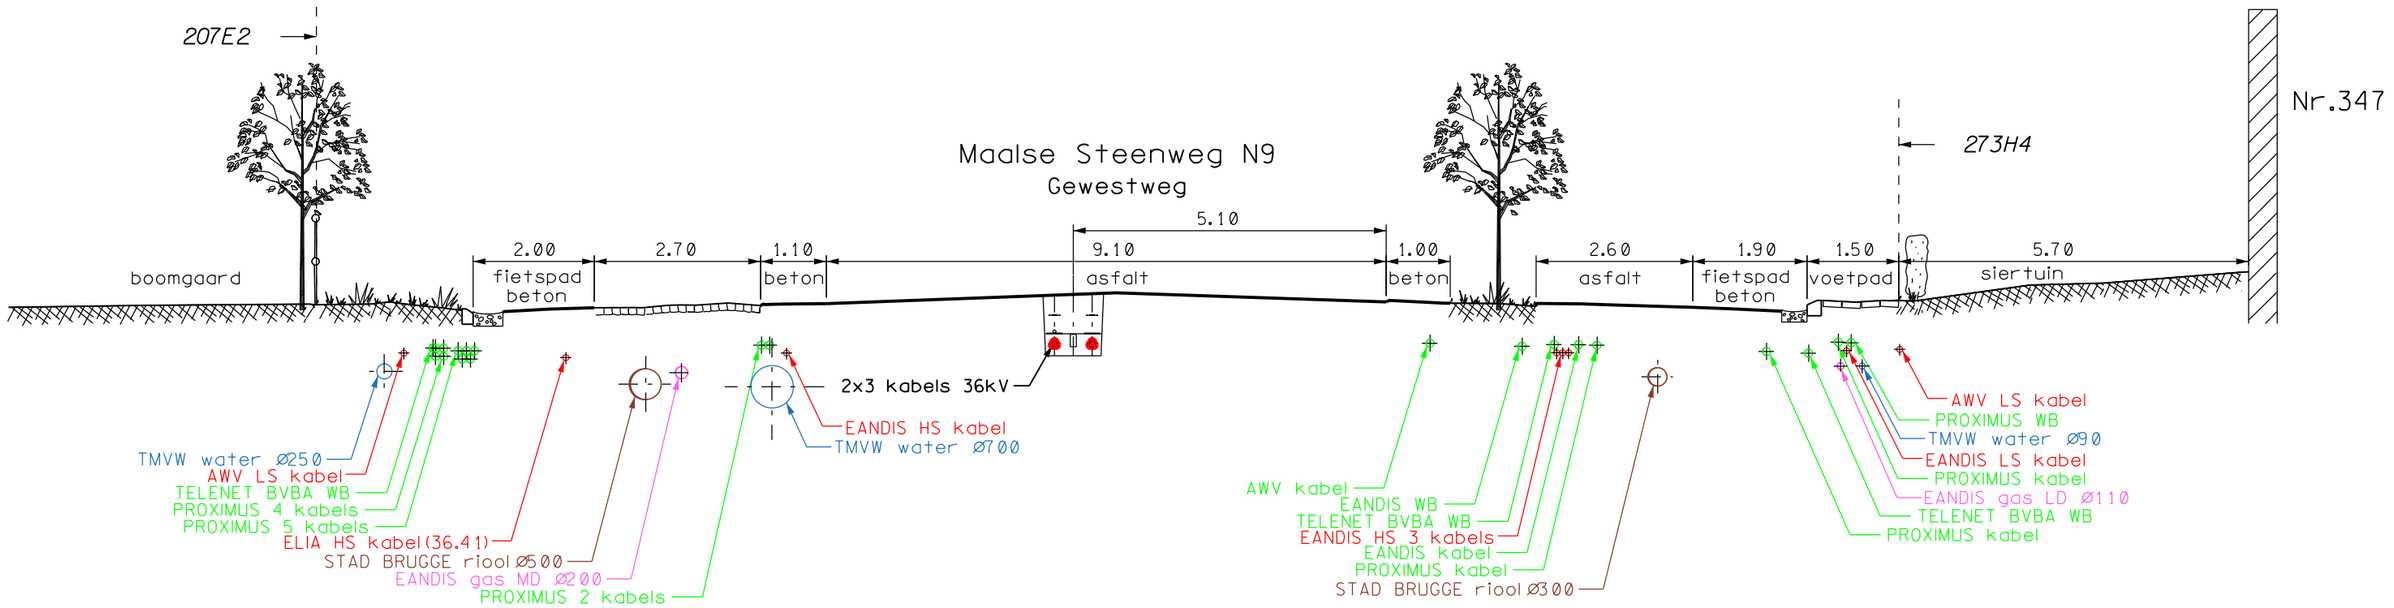

TAW = 0.00 m

TAW = 0.00 m

ONDERGRONDS 2x36kV VERBINDING
BRUGGE NIJVERHEID - SIJSELE
EN EEKLO - SIJSELE
Schaal: 1/100


0 1 2 3 4 5m

	BA	
VOLGNUMMER	FOLIO	REV
3100464	0580	0

DE INLICHTINGEN WORDEN BIJ WIJZE VAN AANDUIDING GEGEVEN EN KUNNEN ONS GEENSZINS VERANTWOORDELIJK STELLEN

DOORSNEDE 17 - 17

(zie folio 17)

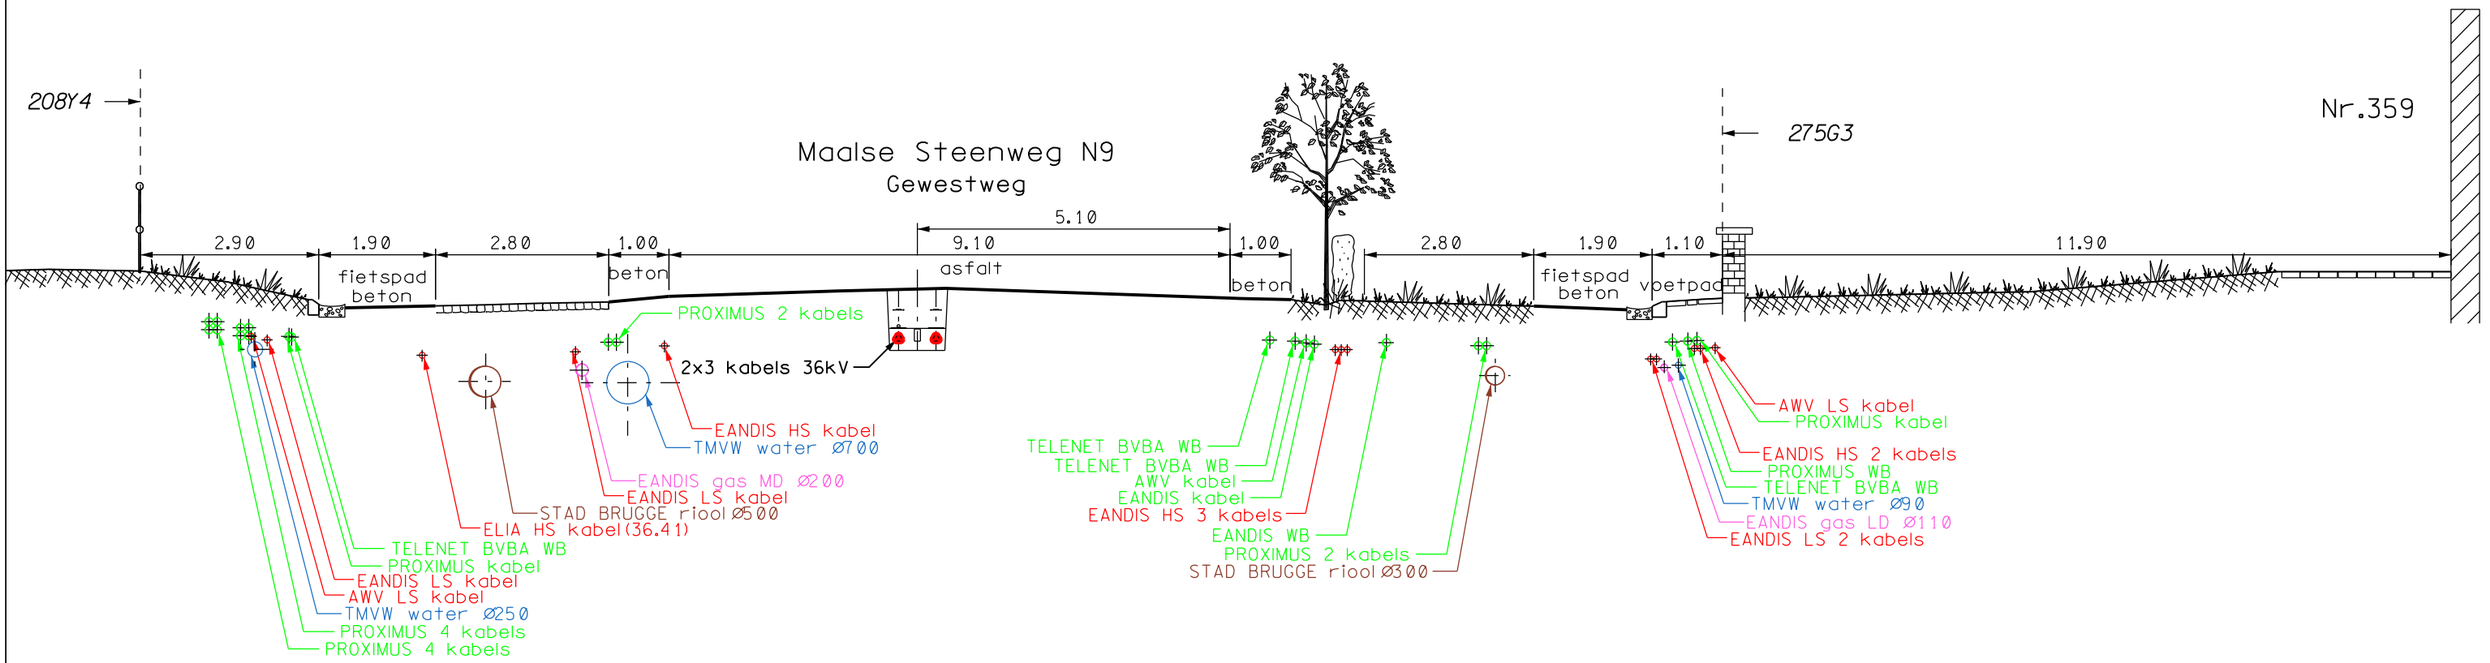

TAW = 0.00 m

TAW = 0.00 m

ONDERGRONDS 2x36kV VERBINDING
BRUGGE NIJVERHEID - SIJSELE
EN EEKLO - SIJSELE
Schaal: 1/100


	BA	
VOLGNUMMER	FOLIO	REV
31004644	05900	

0 1 2 3 4 5m

DE INLICHTINGEN WORDEN BIJ WIJZE VAN AANDUIDING GEGEVEN EN KUNNEN ONS GEENSZINS VERANTWOORDELIJK STELLEN

DOORSNEDE 18 - 18

(zie folio 18)

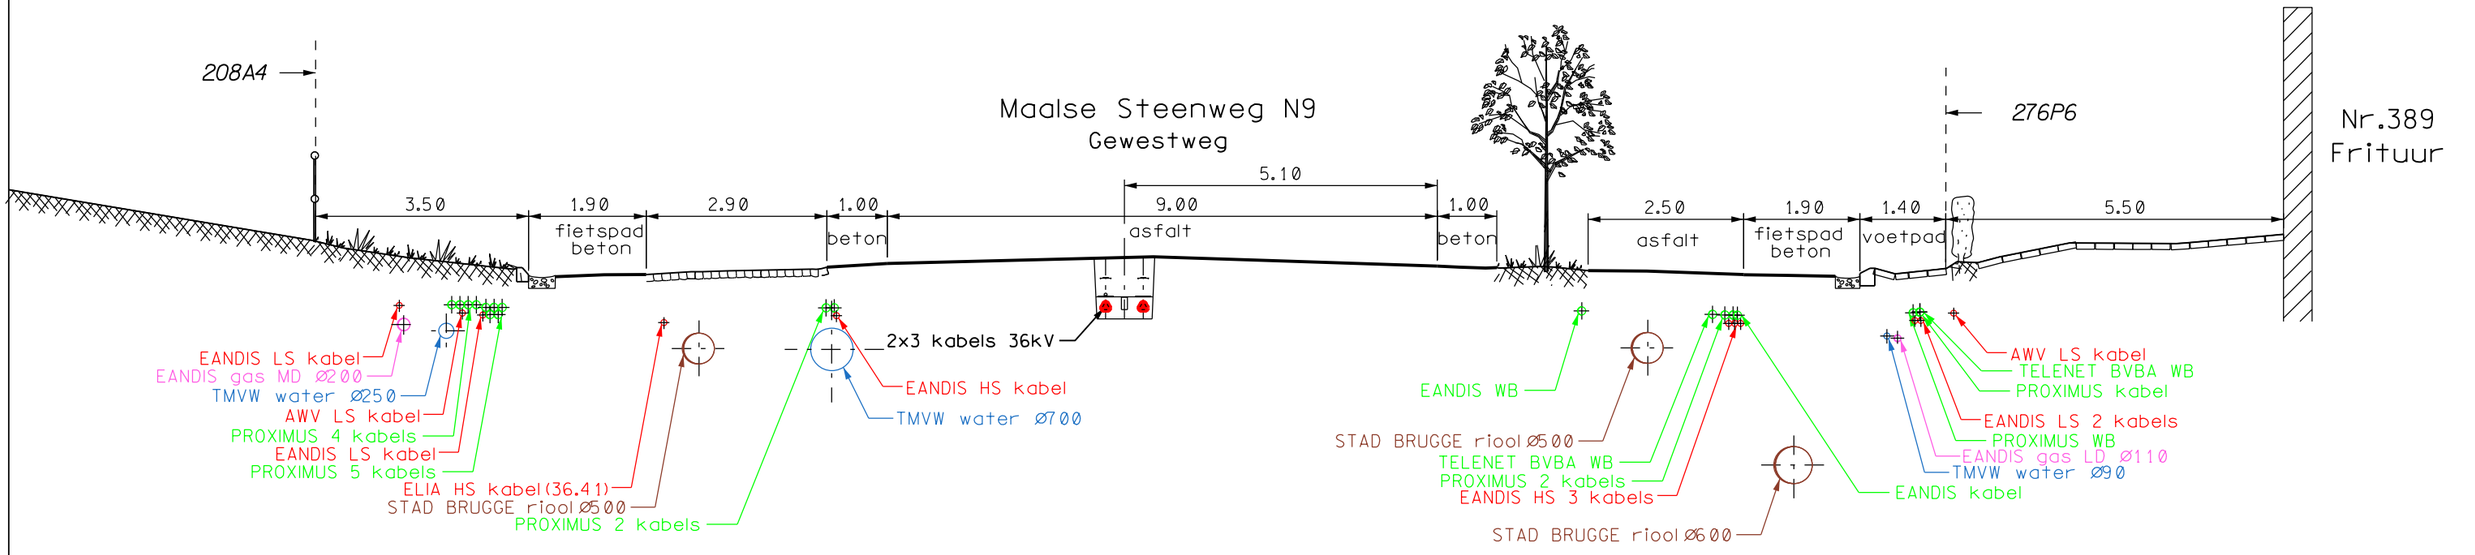

TAW = 0.00 m

TAW = 0.00 m

DE INLICHTINGEN WORDEN BIJ WIJZE VAN AANDUIDING GEGEVEN EN KUNNEN ONS GEENSZINS VERANTWOORDELIJK STELLEN


ONDERGRONDS 2x36kV VERBINDING
BRUGGE NIJVERHEID - SIJSELE
EN EEKLO - SIJSELE
Schaal: 1/100

0 1 2 3 4 5m

BA		
VOLGNUMMER	FOLIO	REV
31004644	0600	0

DOORSNEDE 19 - 19

(zie folio 19)

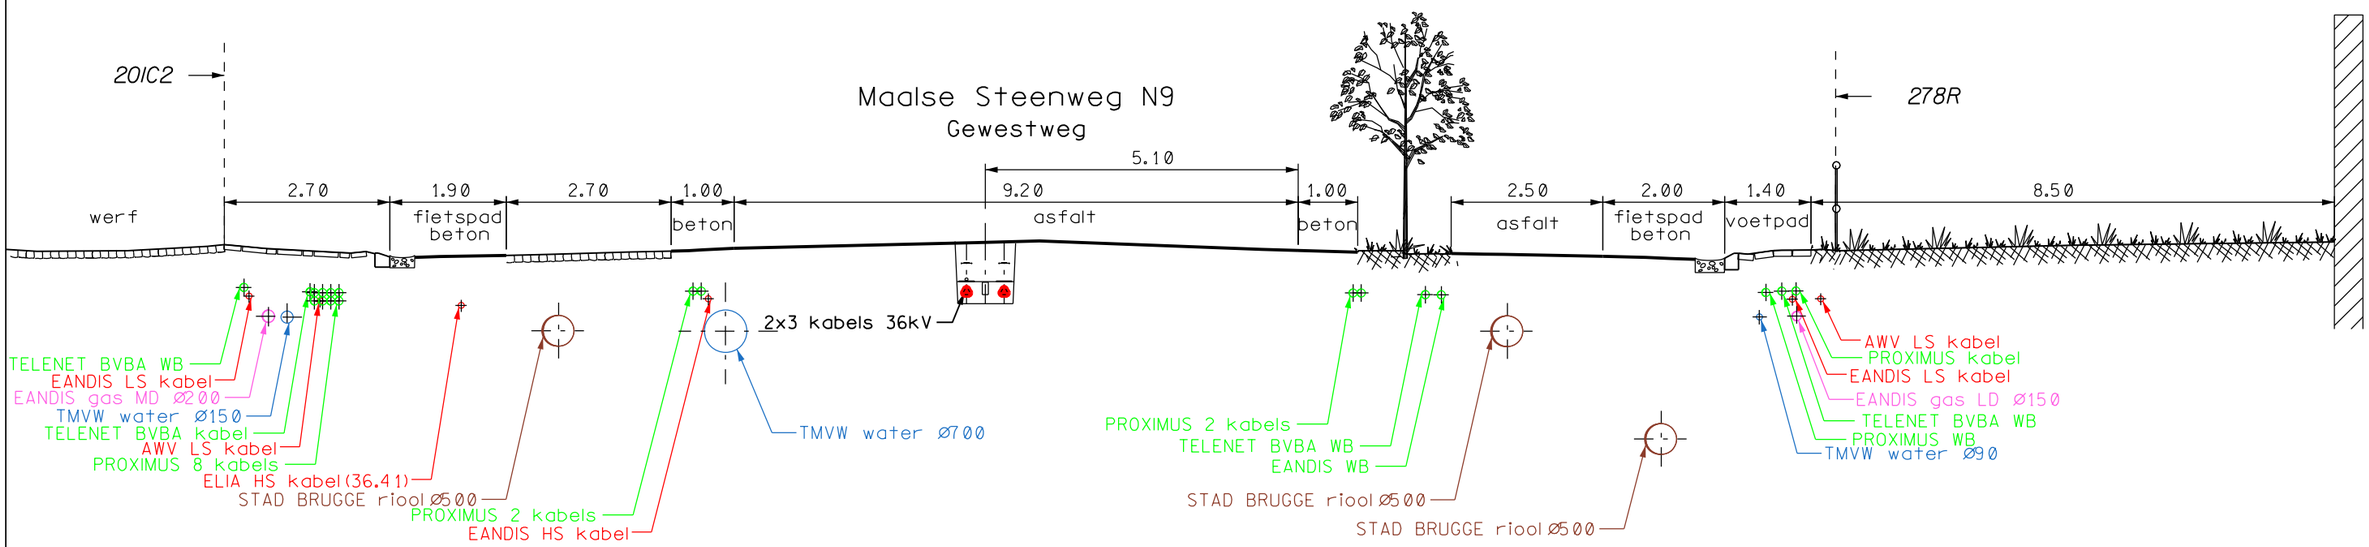

TAW = 0.00 m

TAW = 0.00 m

ONDERGRONDS 2x36kV VERBINDING
BRUGGE NIJVERHEID - SIJSELE
EN EEKLO - SIJSELE
Schaal: 1/100


0 1 2 3 4 5m

BA		
VOLGNUMMER	FOLIO	REV
3100464	061	00

DE INLICHTINGEN WORDEN BIJ WIJZE VAN AANDUIDING GEGEVEN EN KUNNEN ONS GEENSZINS VERANTWOORDELIJK STELLEN

DOORSNEDE 20 - 20

(zie folio 20)

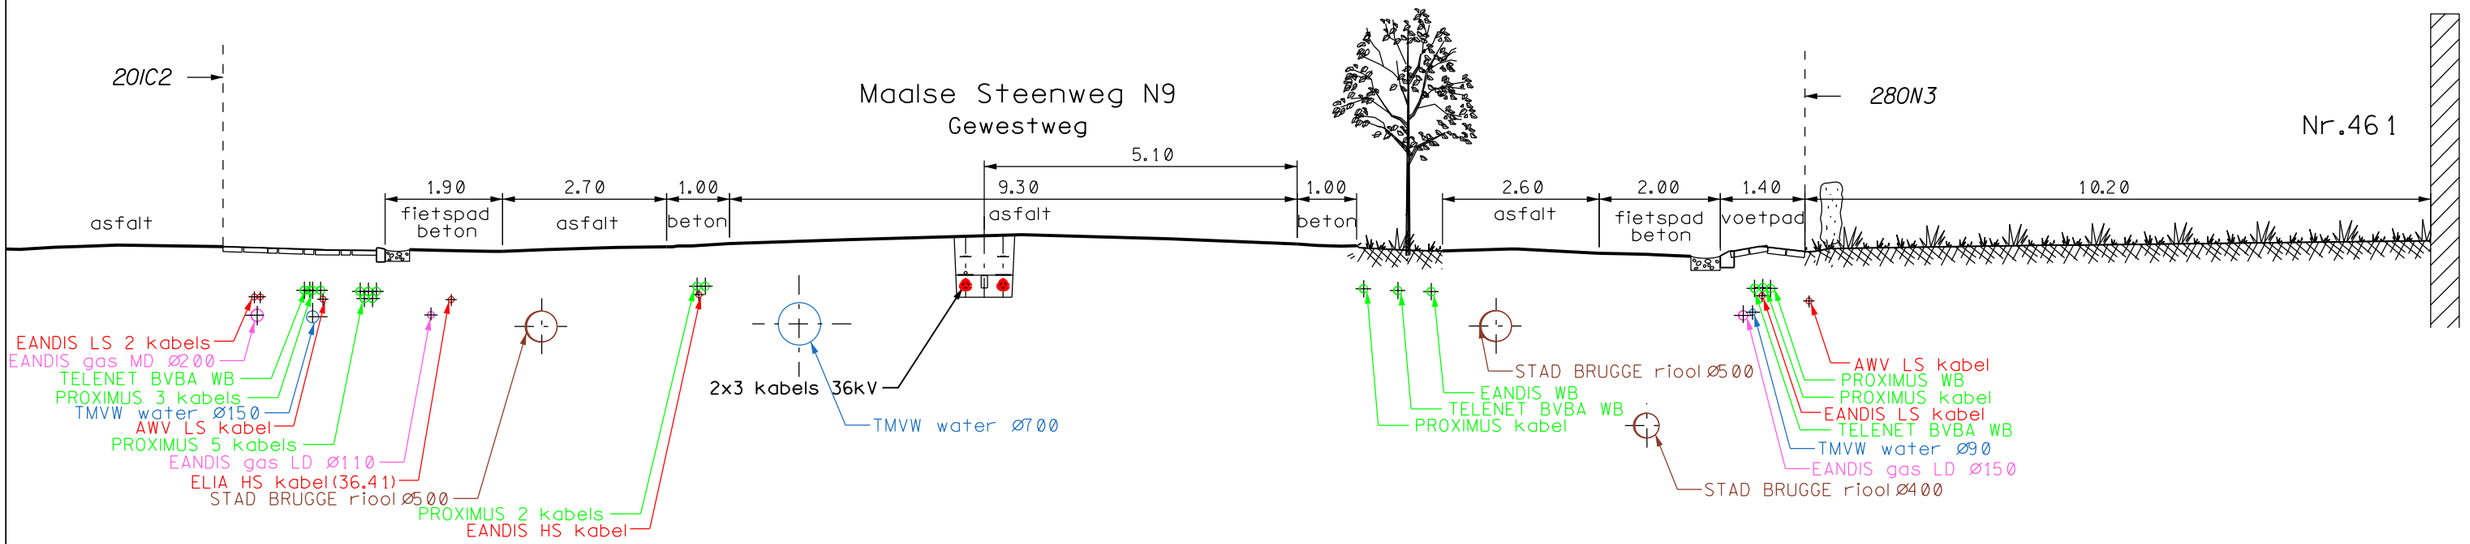

TAW = 0.00 m

TAW = 0.00 m

DE INLICHTINGEN WORDEN BIJ WIJZE VAN AANDUIDING GEGEVEN EN KUNNEN ONS GEENSZINS VERANTWOORDELIJK STELLEN


ONDERGRONDS 2x36kV VERBINDING
BRUGGE NIJVERHEID - SIJSELE
EN EEKLO - SIJSELE
Schaal: 1/100

0 1 2 3 4 5m

BA		
VOLGNUMMER	FOLIO	REV
31004640	6200	

DOORSNEDE 21 - 21

(zie folio 21)

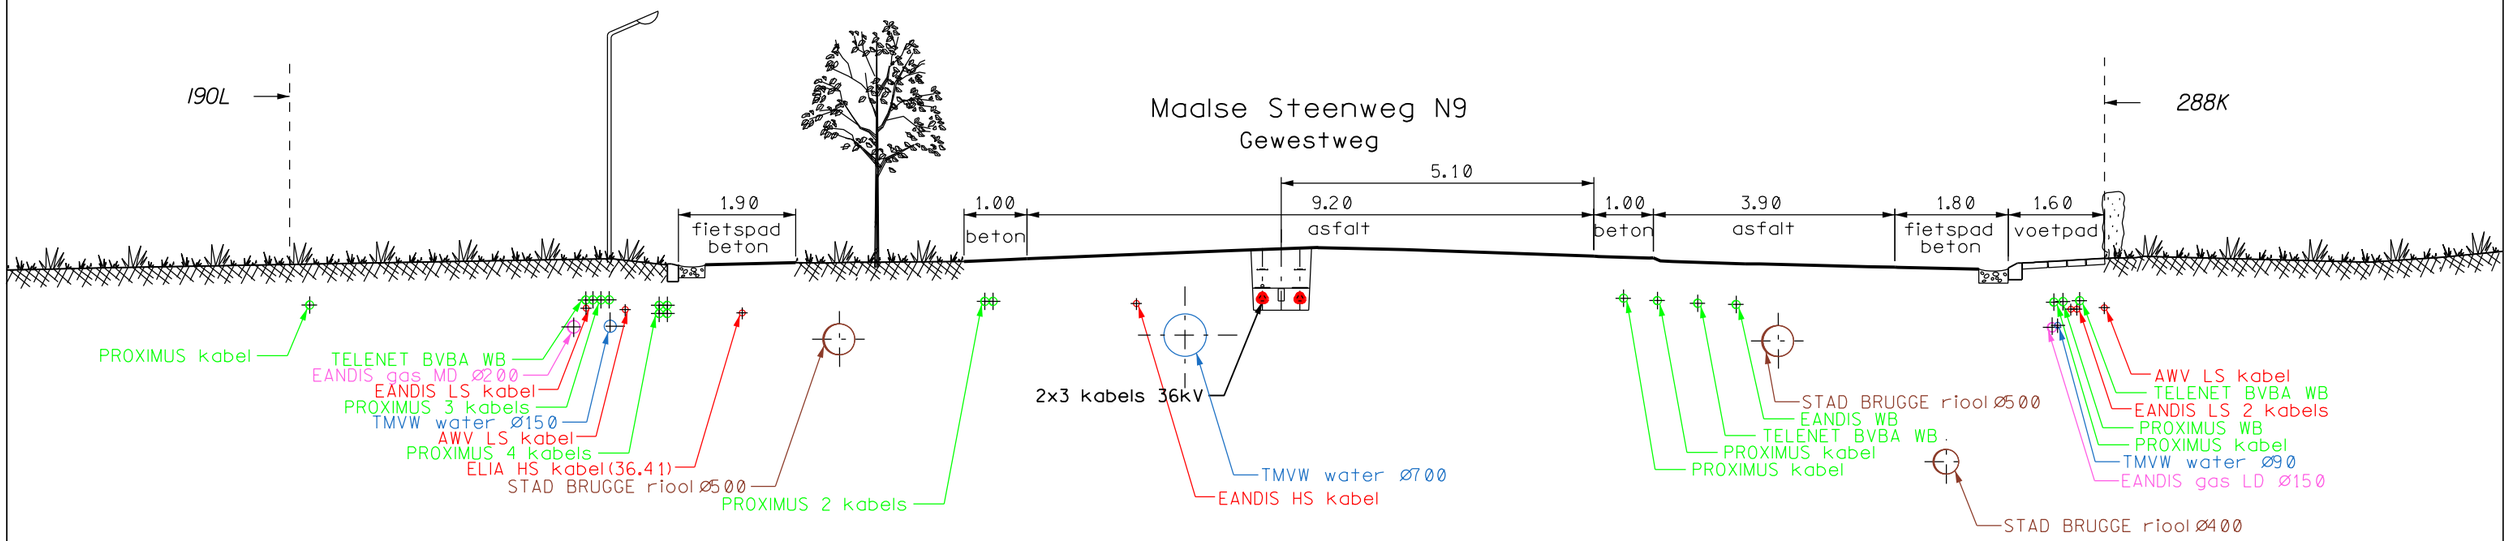

TAW = 0.00 m

TAW = 0.00 m

ONDERGRONDS 2x36kV VERBINDING
BRUGGE NIJVERHEID - SIJSELE
EN EEKLO - SIJSELE
Schaal: 1/100


BA		
VOLGNUMMER	FOLIO	REV
31004644	0630	0

Ø 1 2 3 4 5m

DE INLICHTINGEN WORDEN BIJ WIJZE VAN AANDUIDING GEGEVEN EN KUNNEN ONS GEENSZINS VERANTWOORDELIJK STELLEN

DOORSNEDE 22 - 22

(zie folio 22)

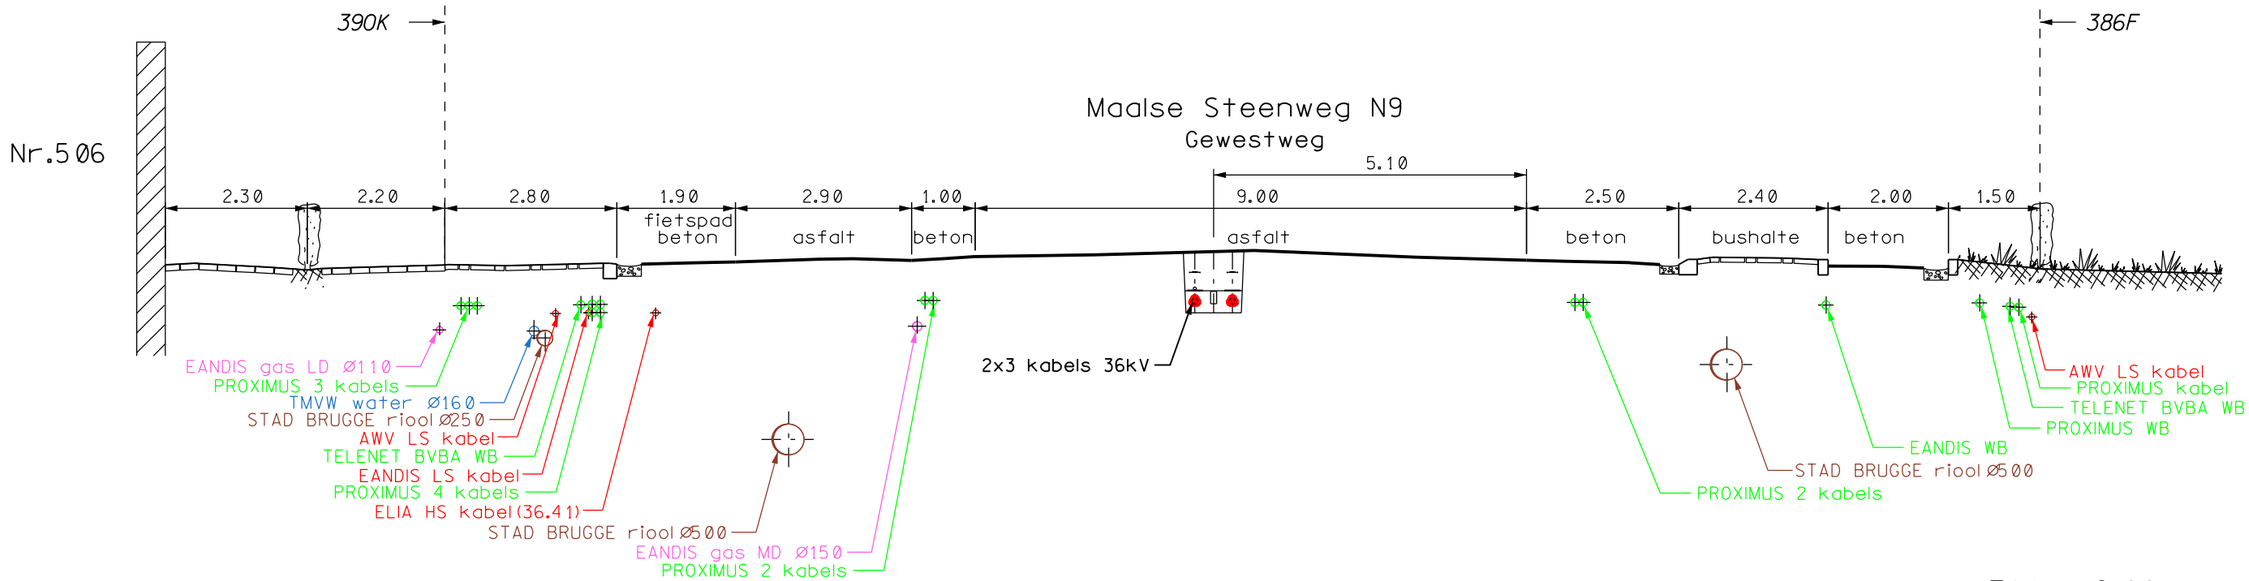

TAW = 2.00 m

TAW = 2.00 m

ONDERGRONDS 2x36kV VERBINDING
BRUGGE NIJVERHEID - SIJSELE
EN EEKLO - SIJSELE
Schaal: 1/100


0 1 2 3 4 5m

BA		
VOLGNUMMER	FOLIO	REV
3100464	0640	00

DE INLICHTINGEN WORDEN BIJ WIJZE VAN AANDUIDING GEGEVEN EN KUNNEN ONS GEENSZINS VERANTWOORDELIJK STELLEN

DOORSNEDE 23 - 23

(zie folio 23)

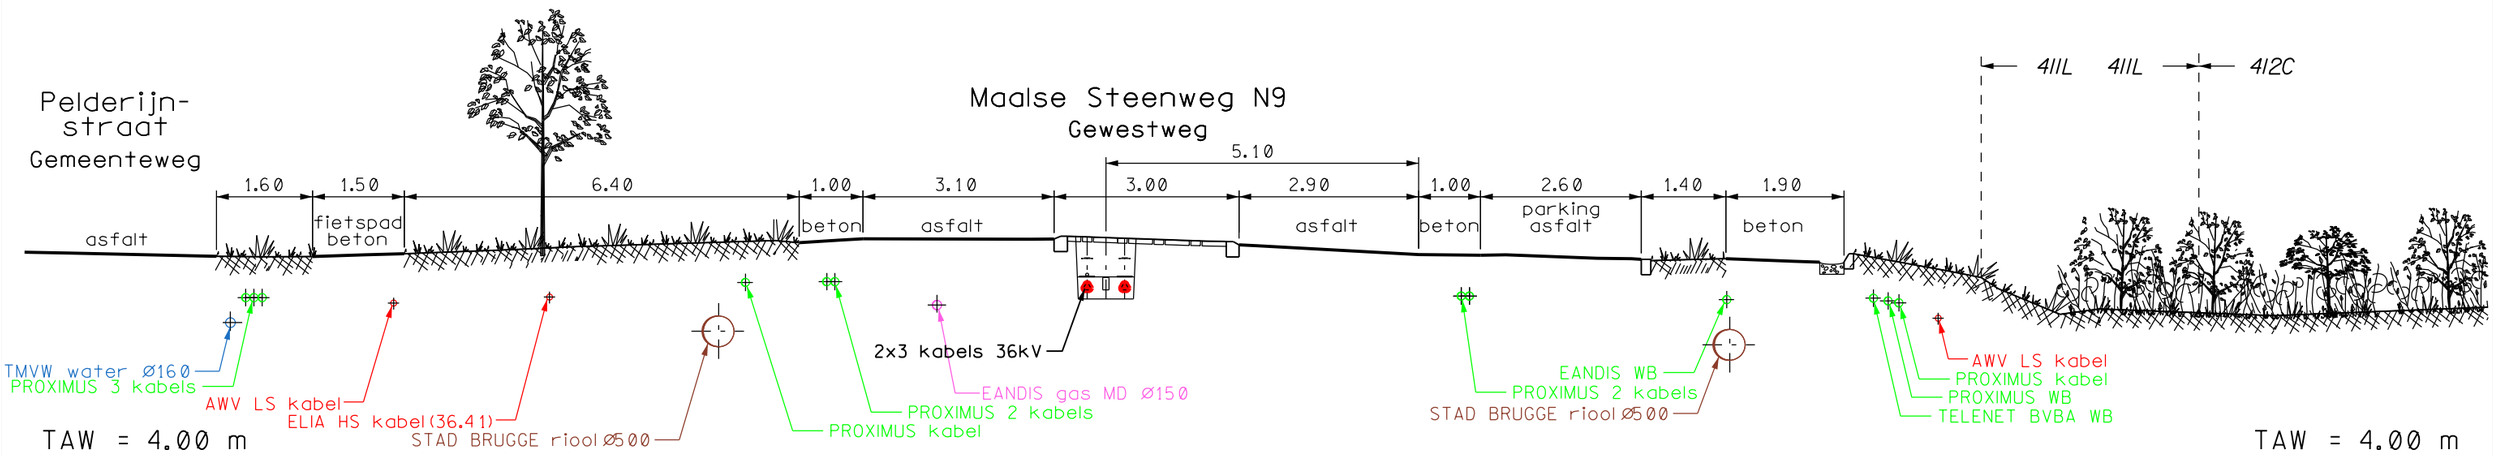

DE INLICHTINGEN WORDEN BIJ WIJZE VAN AANDUIDING GEGEVEN EN KUNNEN ONS GEENSZINS VERANTWOORDELIJK STELLEN


ONDERGRONDS 2x36kV VERBINDING
BRUGGE NIJVERHEID - SIJSELE
EN EEKLO - SIJSELE
Schaal: 1/100

0 1 2 3 4 5m

BA		
VOLGNUMMER	FOLIO	REV
31004640	0650	0

DOORSNEDE 24 - 24

(zie folio 24)

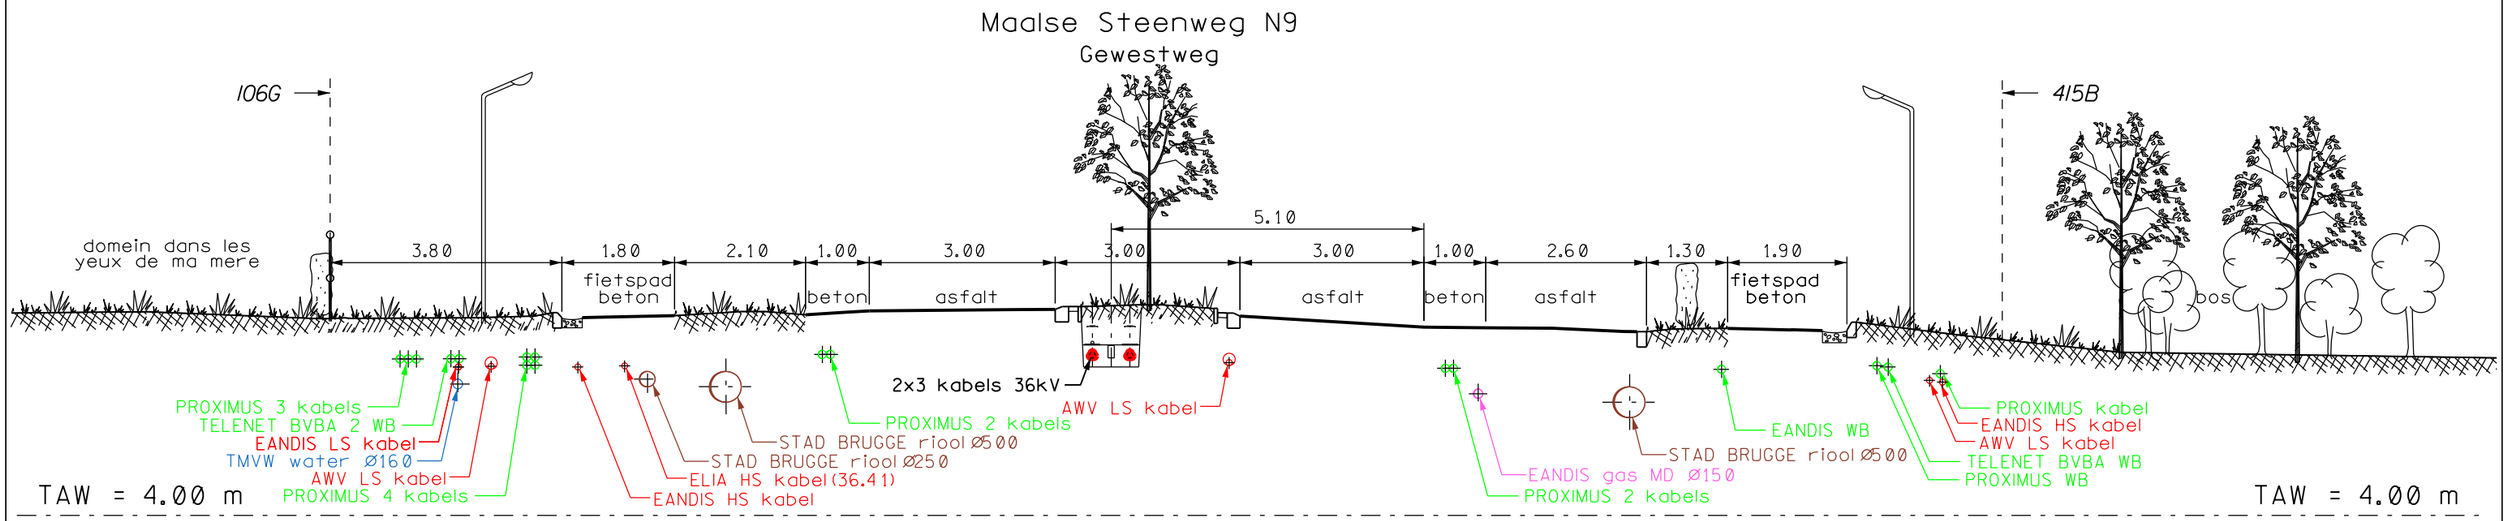

ONDERGRONDS 2x36kV VERBINDING
BRUGGE NIJVERHEID - SIJSELE
EN EEKLO - SIJSELE
Schaal: 1/100


VOLGNUMMER							BA FOLIO		REV	
3	1	0	0	4	6	4	0	6	6	0

0 1 2 3 4 5m

DE INLICHTINGEN WORDEN BIJ WIJZE VAN AANDUIDING GEGEVEN EN KUNNEN ONS GEENSZINS VERANTWOORDELIJK STELLEN

DOORSNEDE 25 - 25

(zie folio 25)

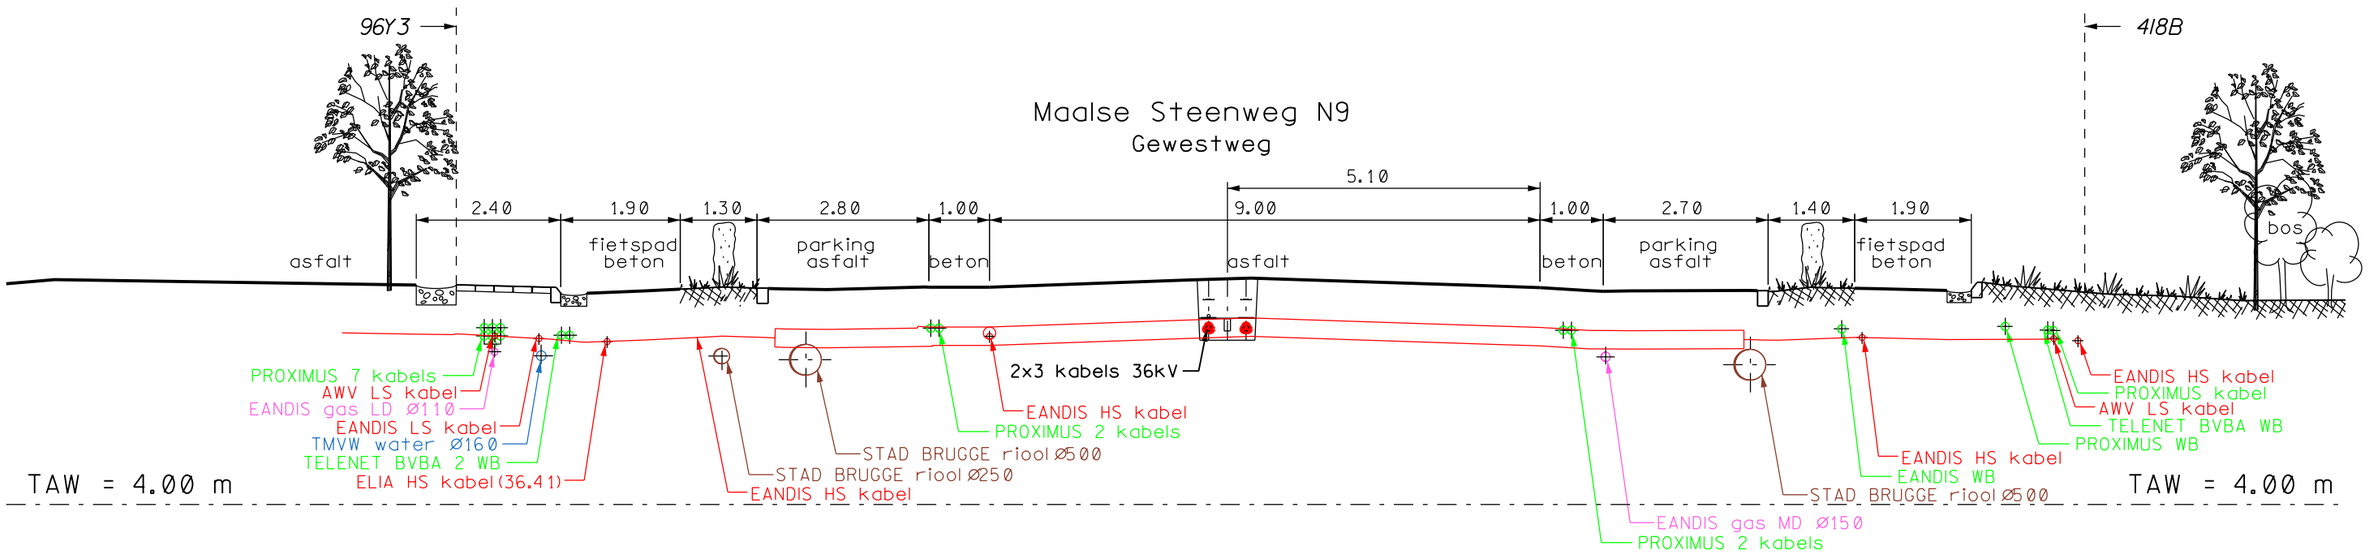

ONDERGRONDS 2x36kV VERBINDING
BRUGGE NIJVERHEID - SIJSELE
EN EEKLO - SIJSELE
Schaal: 1/100


0 1 2 3 4 5m

BA		
VOLGNUMMER	FOLIO	REV
3100464	0670	00

DE INLICHTINGEN WORDEN BIJ WIJZE VAN AANDUIDING GEGEVEN EN KUNNEN ONS GEENSZINS VERANTWOORDELIJK STELLEN

DOORSNEDE 26 - 26

(zie folio 26)

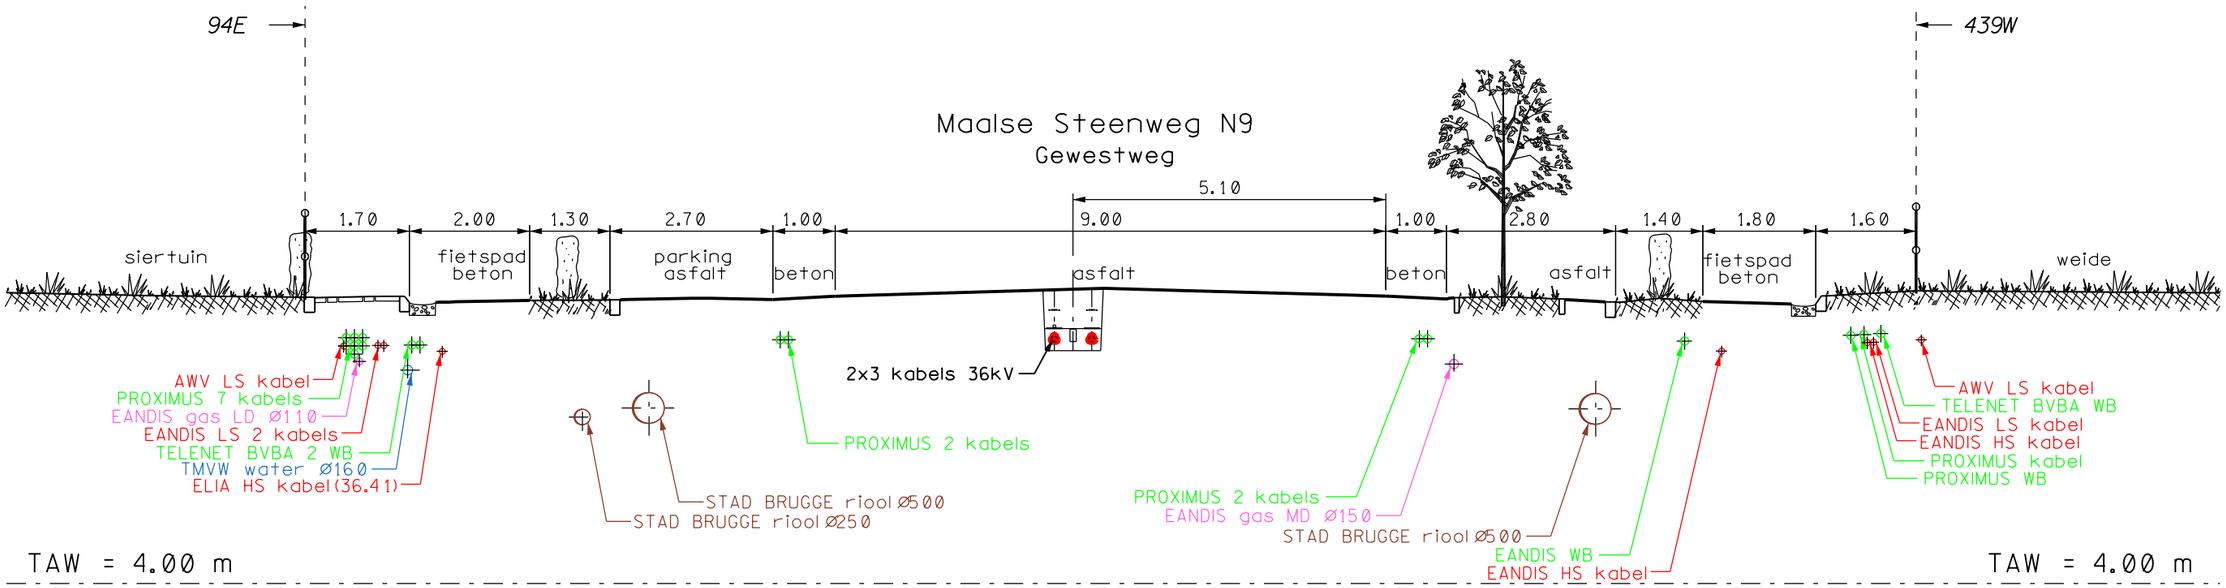

DE INLICHTINGEN WORDEN BIJ WIJZE VAN AANDUIDING GEGEVEN EN KUNNEN ONS GEENSZINS VERANTWOORDELIJK STELLEN


0 1 2 3 4 5m

ONDERGRONDS 2x36kV VERBINDING
BRUGGE NIJVERHEID - SIJSELE
EN EEKLO - SIJSELE
Schaal: 1/100

	BA	
VOLGNUMMER	FOLIO	REV
31ØØ464	Ø68ØØ	

DOORSNEDE 27 - 27

(zie folio 27)

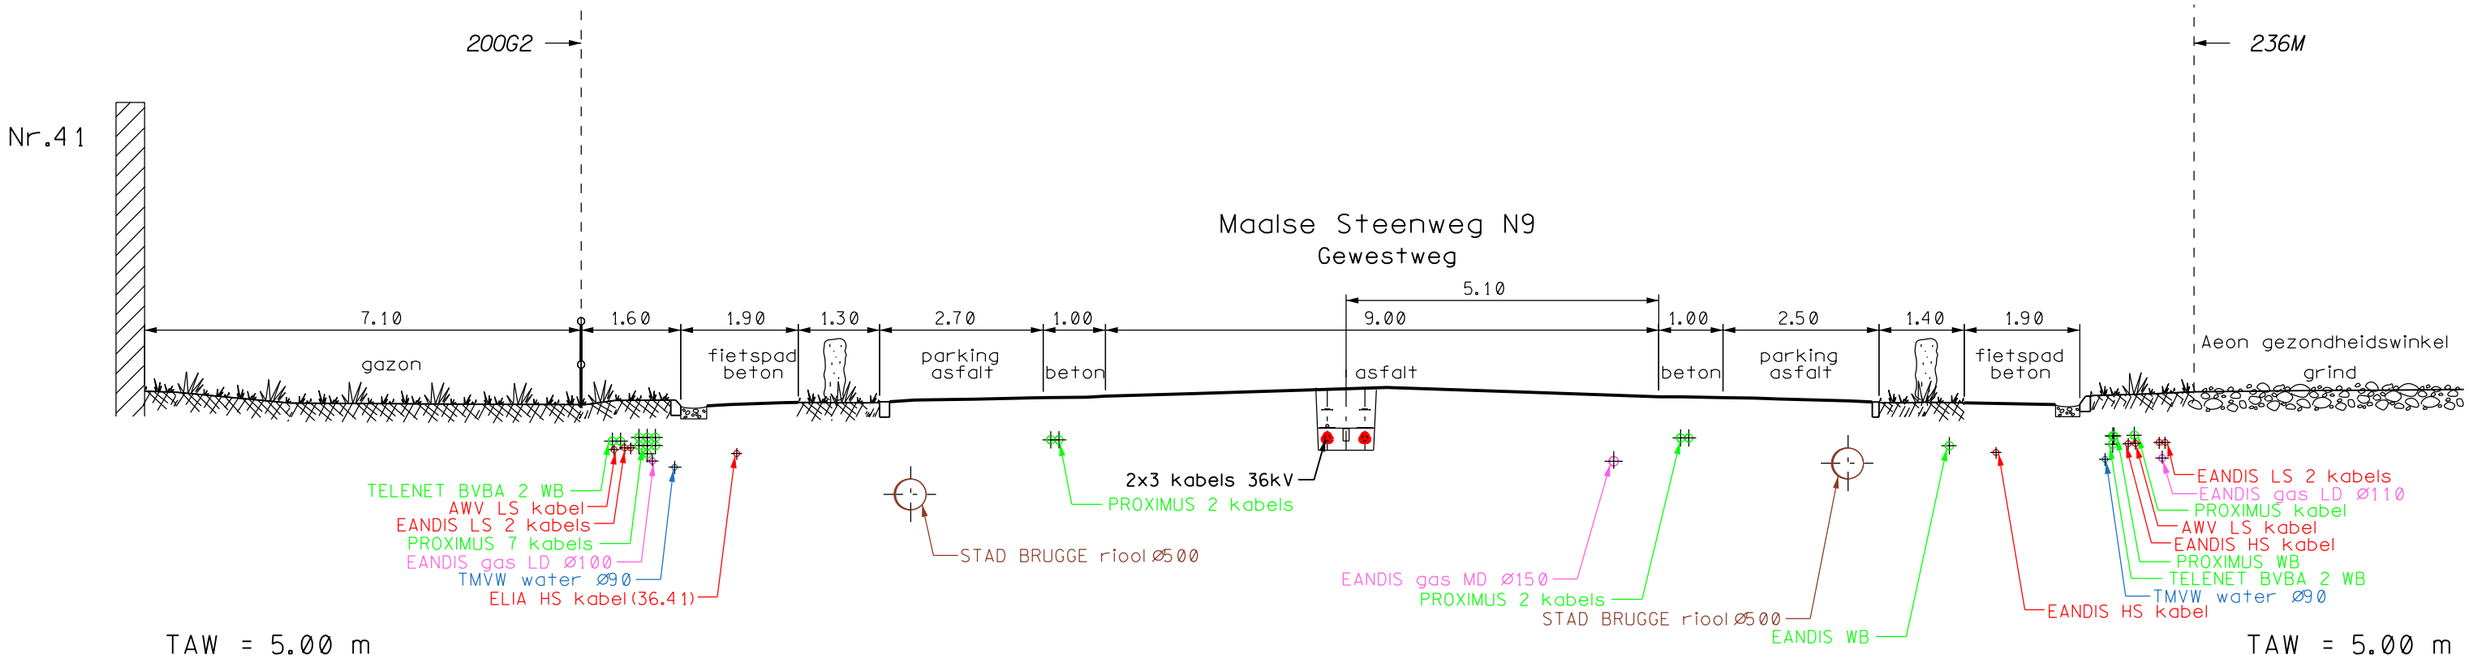

ONDERGRONDS 2x36kV VERBINDING
BRUGGE NIJVERHEID - SIJSELE
EN EEKLO - SIJSELE
Schaal: 1/100


0 1 2 3 4 5m

BA		
VOLGNUMMER	FOLIO	REV
3100464	0690	0

DE INLICHTINGEN WORDEN BIJ WIJZE VAN AANDUIDING GEGEVEN EN KUNNEN ONS GEENSZINS VERANTWOORDELIJK STELLEN

DOORSNEDE 28 - 28

(zie folio 28)

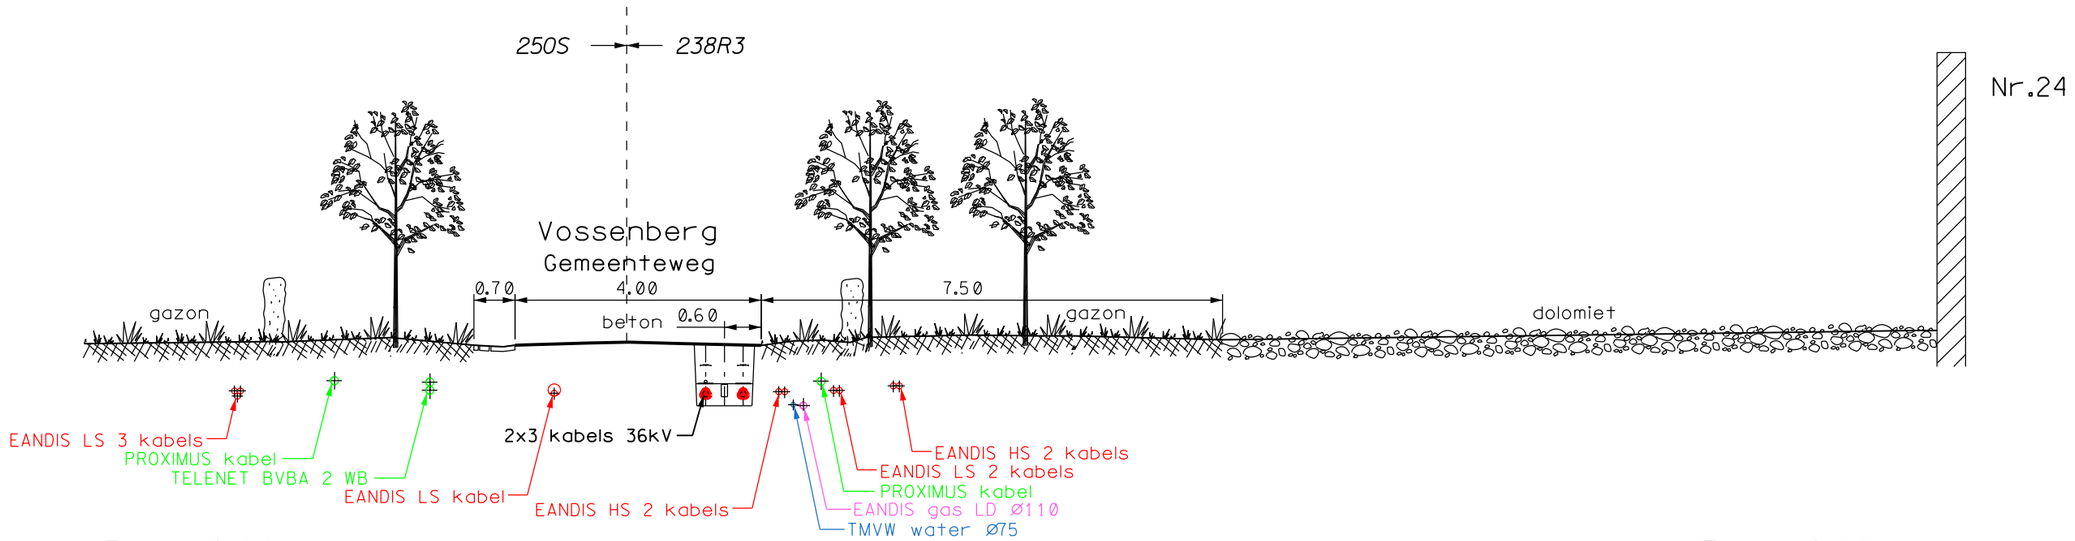

DE INLICHTINGEN WORDEN BIJ WIJZE VAN AANDUIDING GEGEVEN EN KUNNEN ONS GEENSZINS VERANTWOORDELIJK STELLEN


ONDERGRONDS 2x36kV VERBINDING
BRUGGE NIJVERHEID - SIJSELE
EN EEKLO - SIJSELE
Schaal: 1/100

0 1 2 3 4 5m

VOLGNUMMER							FOLIO		REV
BA									
3	1	0	0	4	6	4	0	7	0	0	0

DOORSNEDE 29 - 29

(zie folio 29)

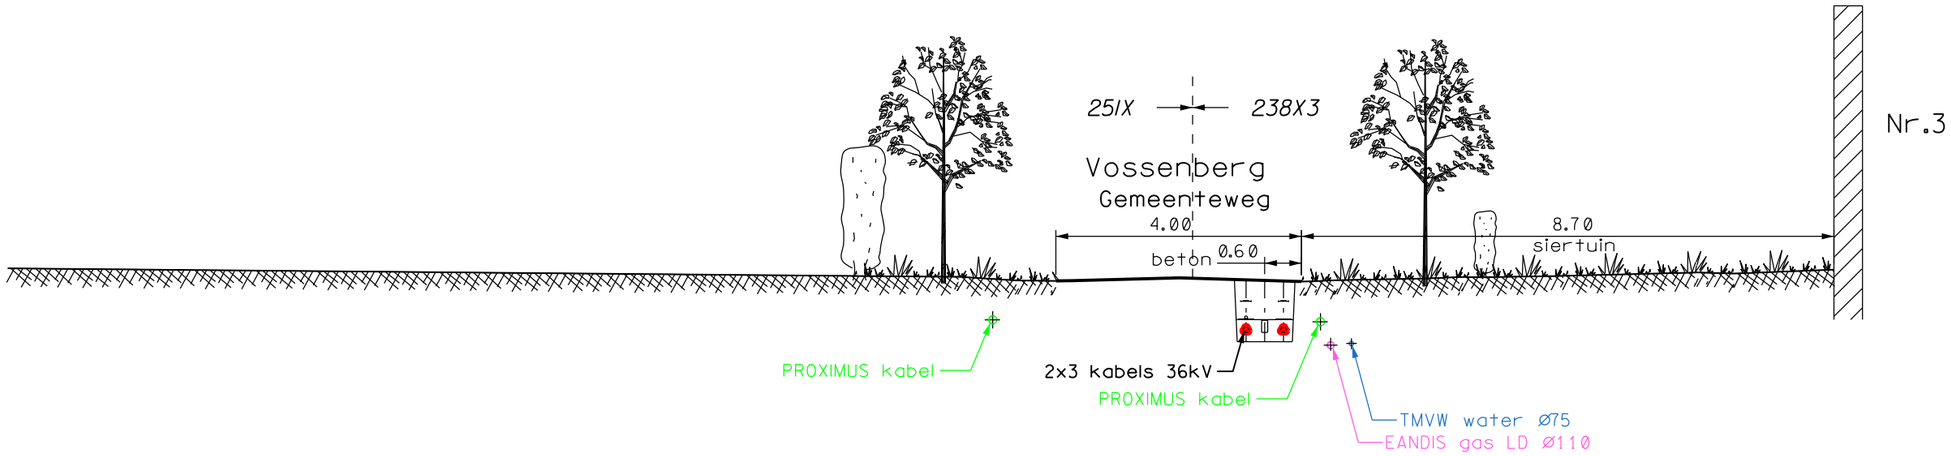

TAW = 5.00 m

TAW = 5.00 m

DE INLICHTINGEN WORDEN BIJ WIJZE VAN AANDUIDING GEGEVEN EN KUNNEN ONS GEENSZINS VERANTWOORDELIJK STELLEN


ONDERGRONDS 2x36kV VERBINDING
BRUGGE NIJVERHEID - SIJSELE
EN EEKLO - SIJSELE
Schaal: 1/100

0 1 2 3 4 5m

	BA	
VOLGNUMMER	FOLIO	REV
3100464	071	00

DOORSNEDE 30 - 30

(zie folio 30)

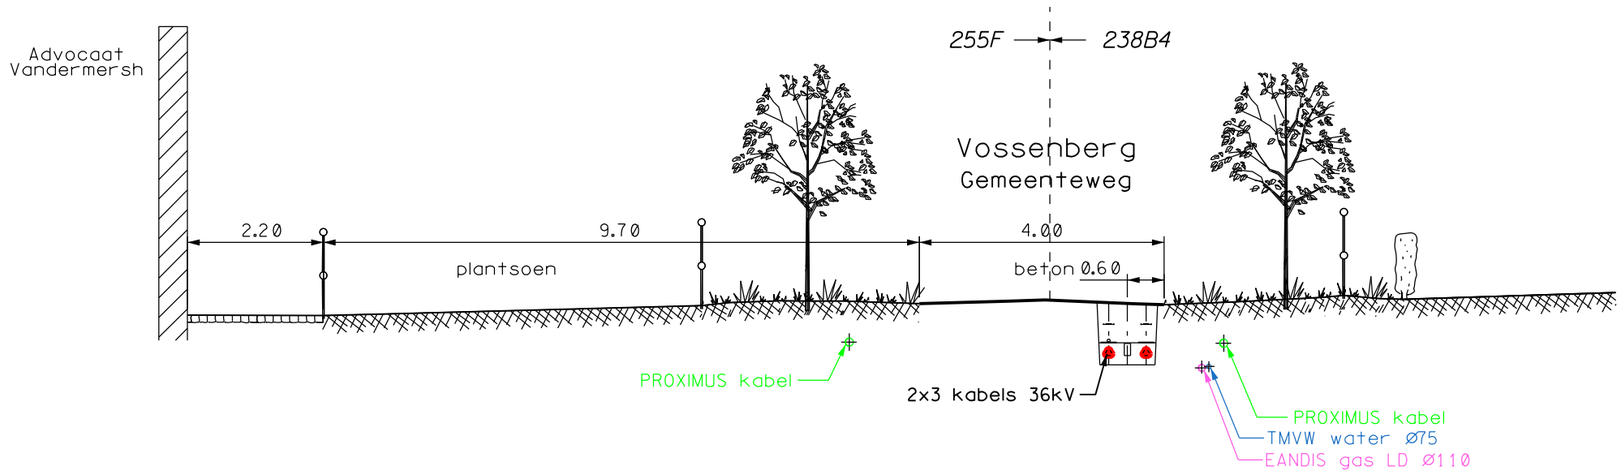

TAW = 5.00 m

TAW = 5.00 m

ONDERGRONDS 2x36kV VERBINDING
BRUGGE NIJVERHEID - SIJSELE
EN EEKLO - SIJSELE
Schaal: 1/100


	BA	
VOLGNUMMER	FOLIO	REV
31004640	720	00

Ø 1 2 3 4 5m

DE INLICHTINGEN WORDEN BIJ WIJZE VAN AANDUIDING GEGEVEN EN KUNNEN ONS GEENSZINS VERANTWOORDELIJK STELLEN

DOORSNEDE 31 - 31

(zie folio 31)

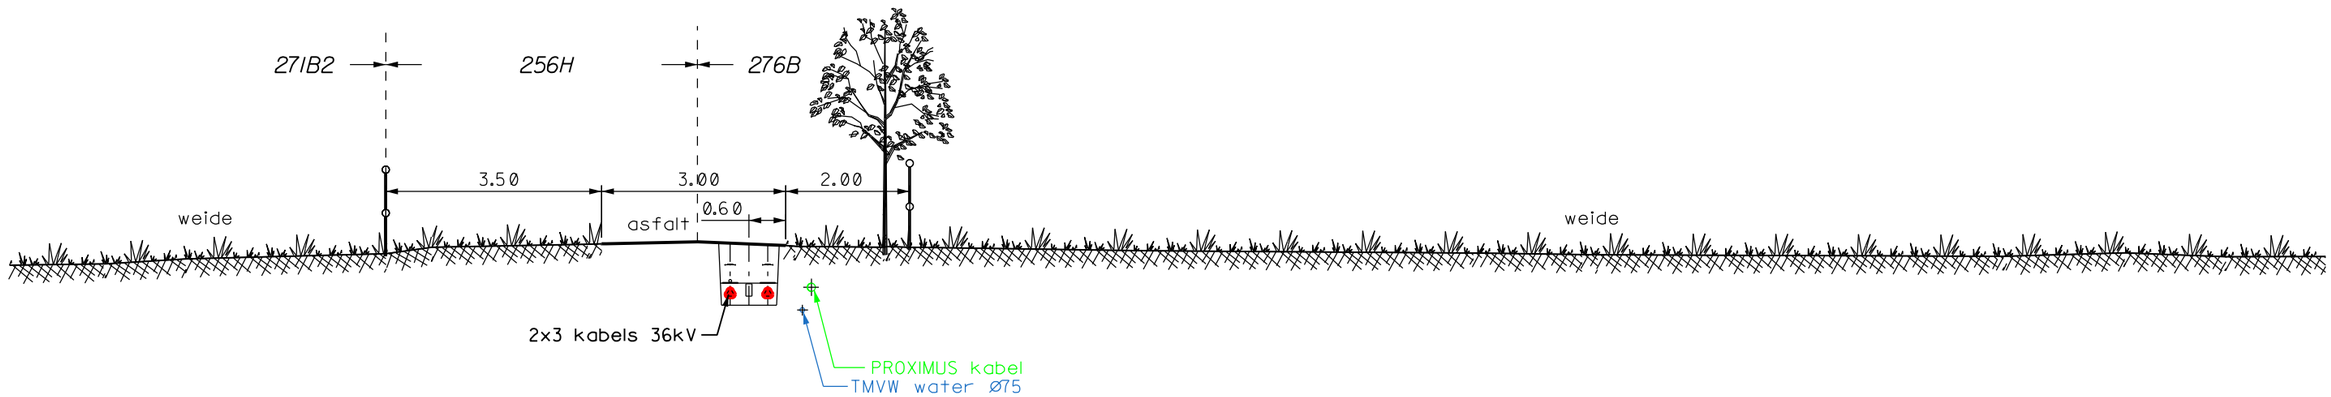

TAW = 5.00 m

TAW = 5.00 m

ONDERGRONDS 2x36kV VERBINDING
BRUGGE NIJVERHEID - SIJSELE
EN EEKLO - SIJSELE
Schaal: 1/100


0 1 2 3 4 5m

	BA	
VOLGNUMMER	FOLIO	REV
31 00 46 40	730	00

DE INLICHTINGEN WORDEN BIJ WIJZE VAN AANDUIDING GEGEVEN EN KUNNEN ONS GEENSZINS VERANTWOORDELIJK STELLEN

DOORSNEDE 32 - 32

(zie folio 32)

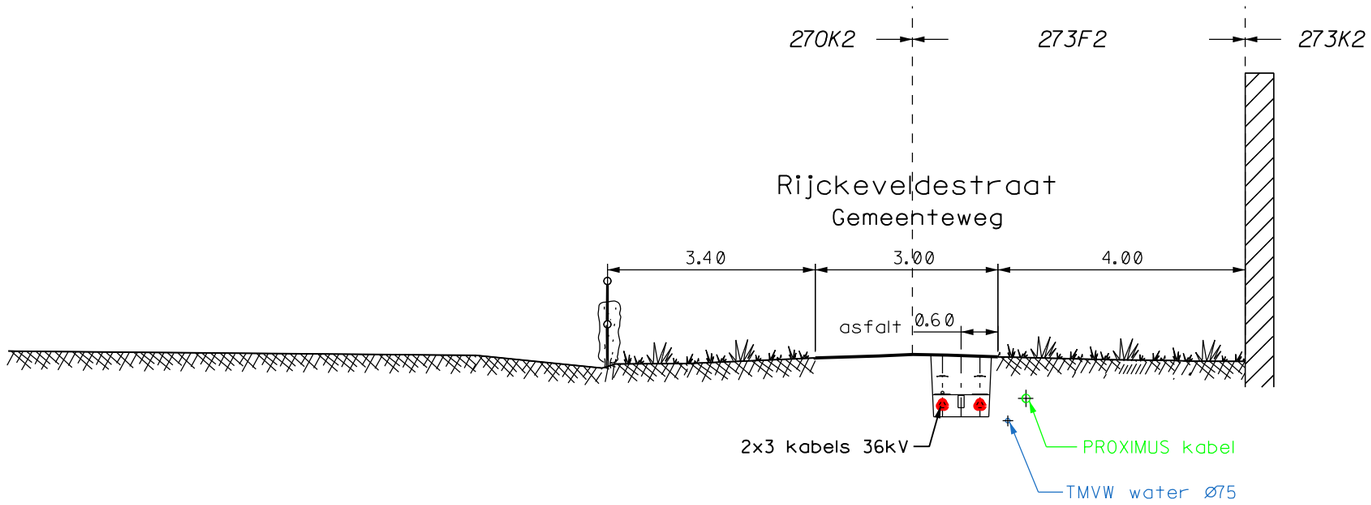

TAW = 5.00 m

TAW = 5.00 m

DE INLICHTINGEN WORDEN BIJ WIJZE VAN AANDUIDING GEGEVEN EN KUNNEN ONS GEENSZINS VERANTWOORDELIJK STELLEN


0 1 2 3 4 5m

ONDERGRONDS 2x36kV VERBINDING
BRUGGE NIJVERHEID - SIJSELE
EN EEKLO - SIJSELE
Schaal: 1/100

	BA	
VOLGNUMMER	FOLIO	REV
31004640	0740	00

DOORSNEDE 33 - 33

(zie folio 33)

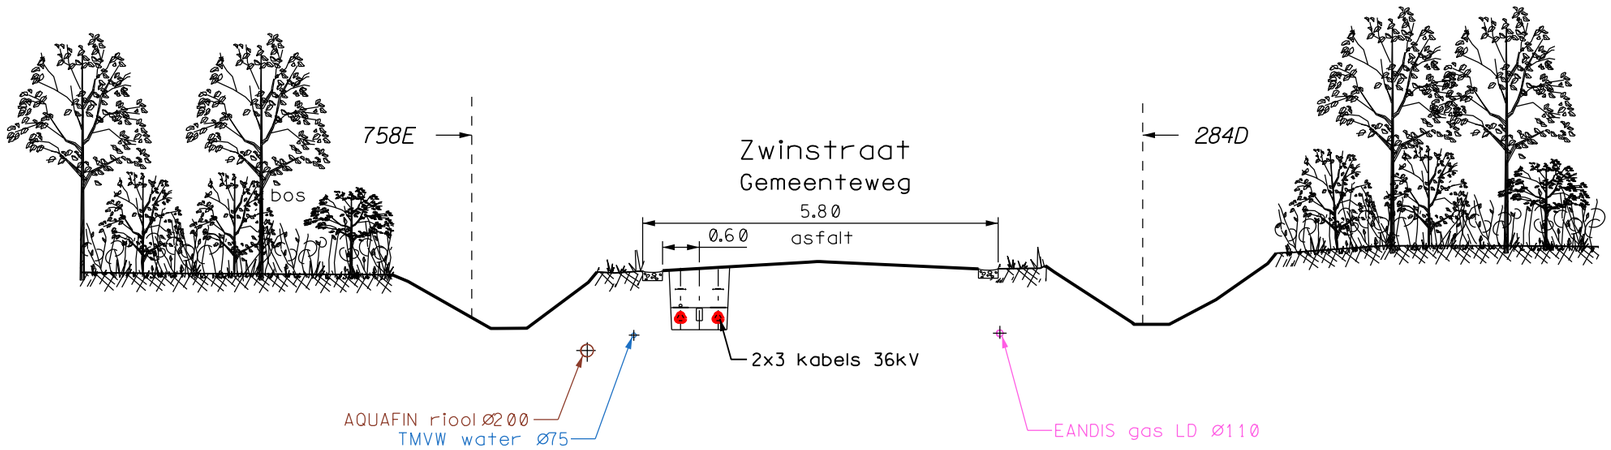

TAW = 5.00 m

TAW = 5.00 m

DE INLICHTINGEN WORDEN BIJ WIJZE VAN AANDUIDING GEGEVEN EN KUNNEN ONS GEENSZINS VERANTWOORDELIJK STELLEN


ONDERGRONDS 2x36kV VERBINDING
BRUGGE NIJVERHEID - SIJSELE
EN EEKLO - SIJSELE
Schaal: 1/100

0 1 2 3 4 5m

BA		
VOLGNUMMER	FOLIO	REV
31004640	0750	00

DOORSNEDE 34 - 34

(zie folio 34)

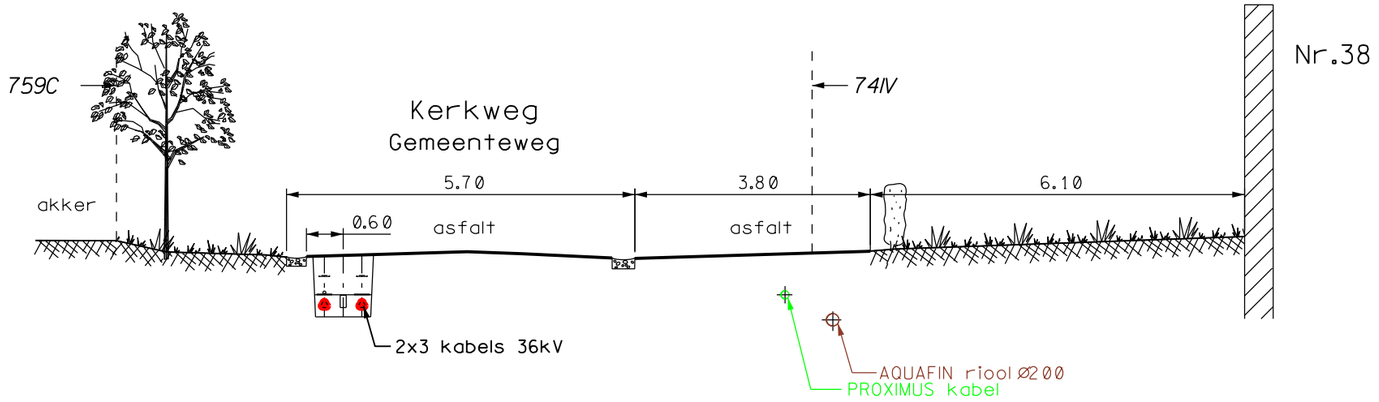

TAW = 5.00 m

TAW = 5.00 m

DE INLICHTINGEN WORDEN BIJ WIJZE VAN AANDUIDING GEGEVEN EN KUNNEN ONS GEENSZINS VERANTWOORDELIJK STELLEN


0 1 2 3 4 5m

ONDERGRONDS 2x36kV VERBINDING
BRUGGE NIJVERHEID - SIJSELE
EN EEKLO - SIJSELE
Schaal: 1/100

	BA	
VOLGNUMMER	FOLIO	REV
31004644	07600	

DOORSNEDE 35 - 35

(zie folio 35)

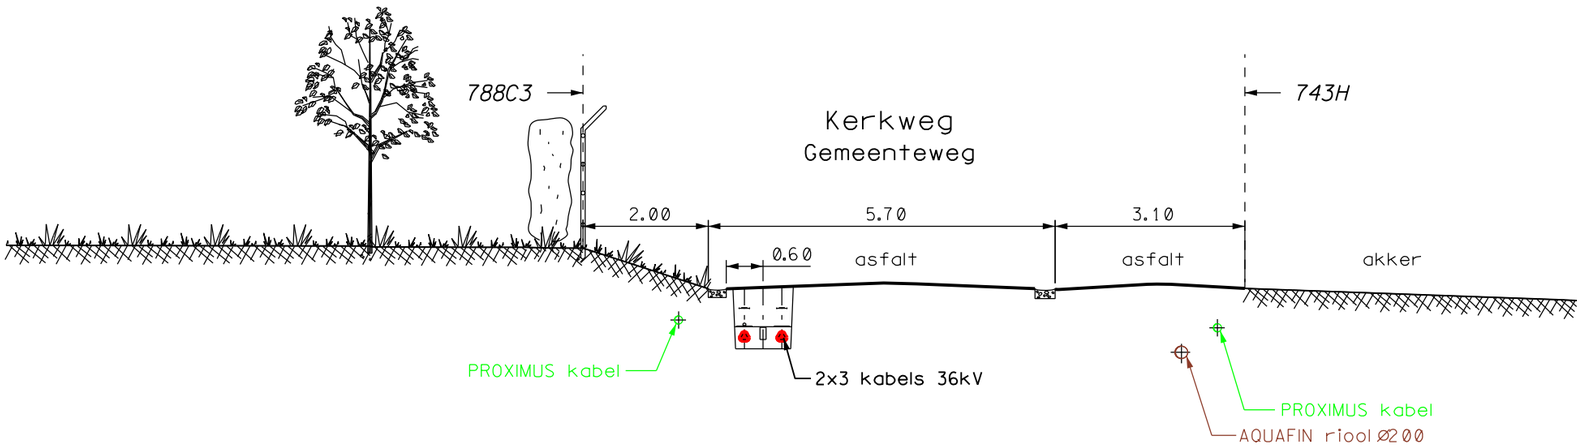

TAW = 5.00 m

TAW = 5.00 m

DE INLICHTINGEN WORDEN BIJ WIJZE VAN AANDUIDING GEGEVEN EN KUNNEN ONS GEENSZINS VERANTWOORDELIJK STELLEN


0 1 2 3 4 5m

ONDERGRONDS 2x36kV VERBINDING
BRUGGE NIJVERHEID - SIJSELE
EN EEKLO - SIJSELE
Schaal: 1/100

	BA	
VOLGNUMMER	FOLIO	REV
31004644	0770	00

DOORSNEDE 36 - 36

(zie folio 36)

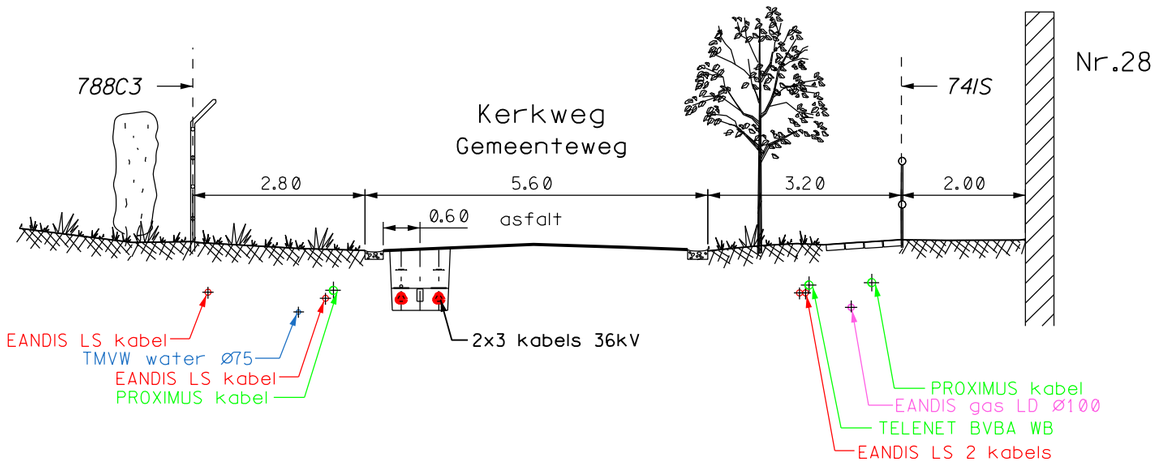

TAW = 5.00 m

TAW = 5.00 m

DE INLICHTINGEN WORDEN BIJ WIJZE VAN AANDUIDING GEGEVEN EN KUNNEN ONS GEENSZINS VERANTWOORDELIJK STELLEN


0 1 2 3 4 5m

ONDERGRONDS 2x36kV VERBINDING
BRUGGE NIJVERHEID - SIJSELE
EN EEKLO - SIJSELE
Schaal: 1/100

		BA
VOLGNUMMER	FOLIO	REV
31004644	0780	

DOORSNEDE 37 - 37

(zie folio 37)

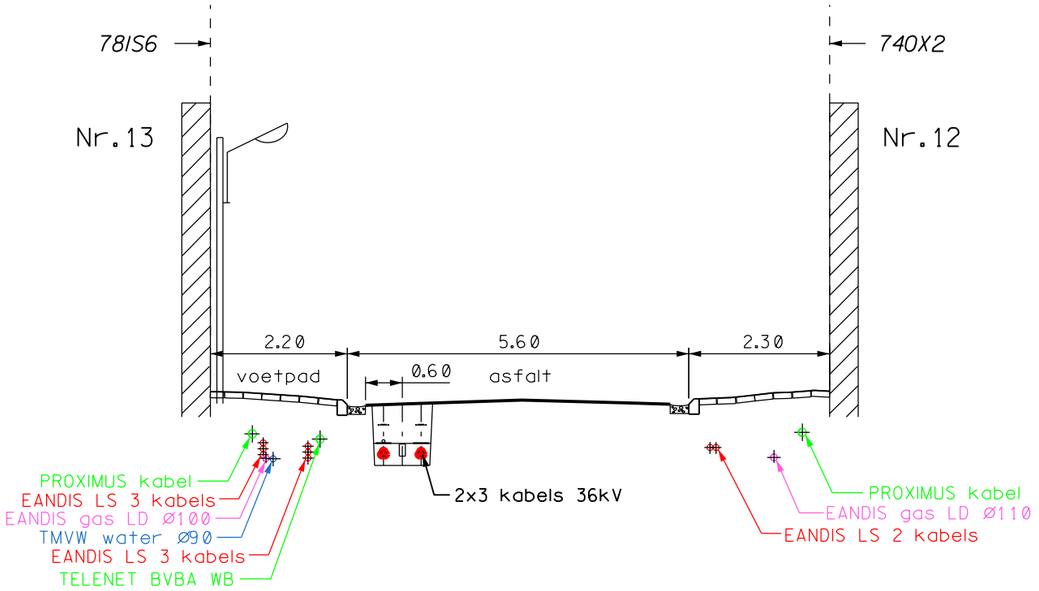

TAW = 5.00 m

TAW = 5.00 m

DE INLICHTINGEN WORDEN BIJ WIJZE VAN AANDUIDING GEGEVEN EN KUNNEN ONS GEENSZINS VERANTWOORDELIJK STELLEN


ONDERGRONDS 2x36kV VERBINDING
BRUGGE NIJVERHEID - SIJSELE
EN EEKLO - SIJSELE
Schaal: 1/100

0 1 2 3 4 5m

VOLGNUMMER							FOLIO		REV
BA									
3	1	0	0	4	6	4	0	7	9	0	0

DOORSNEDE 38 - 38

(zie folio 37, 38)

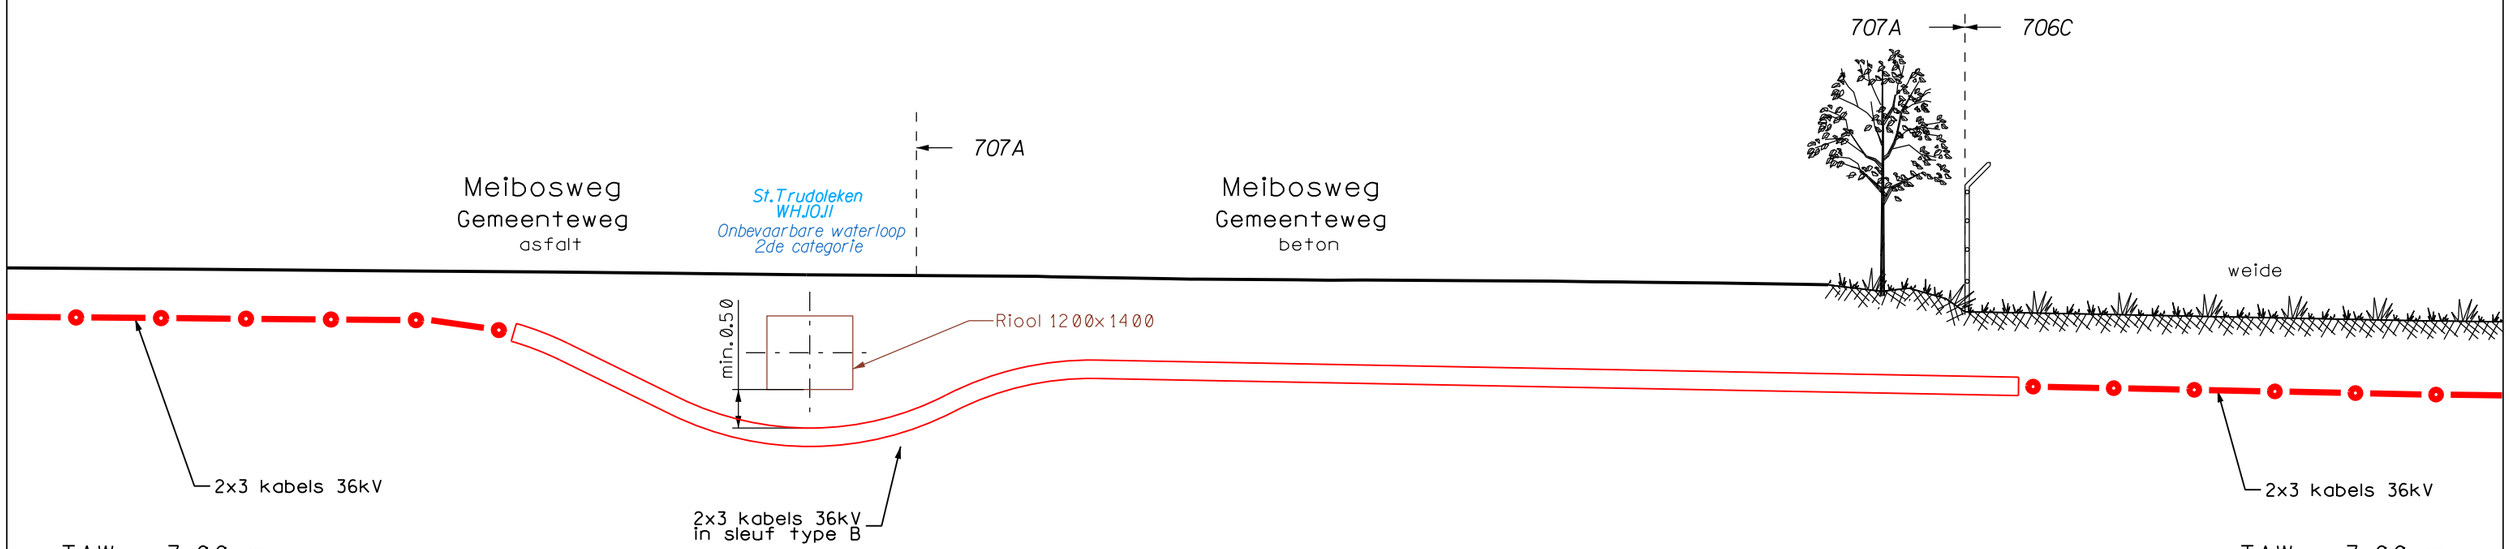

DE INLICHTINGEN WORDEN BIJ WIJZE VAN AANDUIDING GEGEVEN EN KUNNEN ONS GEENSZINS VERANTWOORDELIJK STELLEN


ONDERGRONDS 2x36kV VERBINDING
BRUGGE NIJVERHEID - SIJSELE
EN EEKLO - SIJSELE
Schaal: 1/100

0 1 2 3 4 5m

BA		
VOLGNUMMER	FOLIO	REV
3100464	08000	

DOORSNEDE 39 - 39

(zie folio 39)

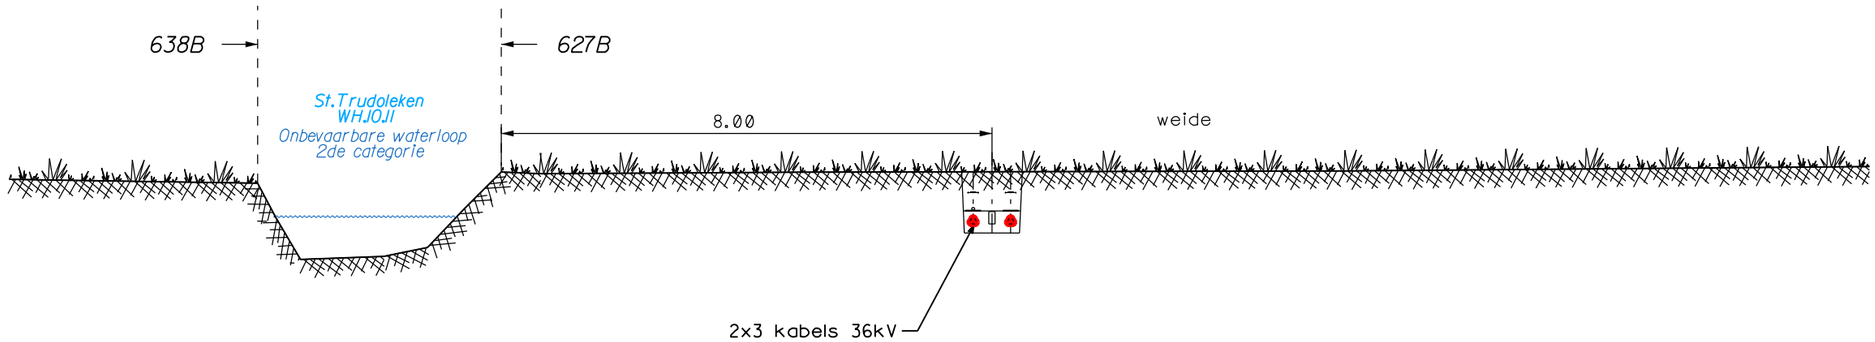

TAW = 3.00 m

TAW = 3.00 m

ONDERGRONDS 2x36kV VERBINDING
BRUGGE NIJVERHEID - SIJSELE
EN EEKLO - SIJSELE
Schaal: 1/100


0 1 2 3 4 5m

BA		
VOLGNUMMER	FOLIO	REV
31Ø Ø464	Ø81	Ø Ø

DE INLICHTINGEN WORDEN BIJ WIJZE VAN AANDUIDING GEGEVEN EN KUNNEN ONS GEENSZINS VERANTWOORDELIJK STELLEN

DOORSNEDE 40 - 40

(zie folio 40,41)

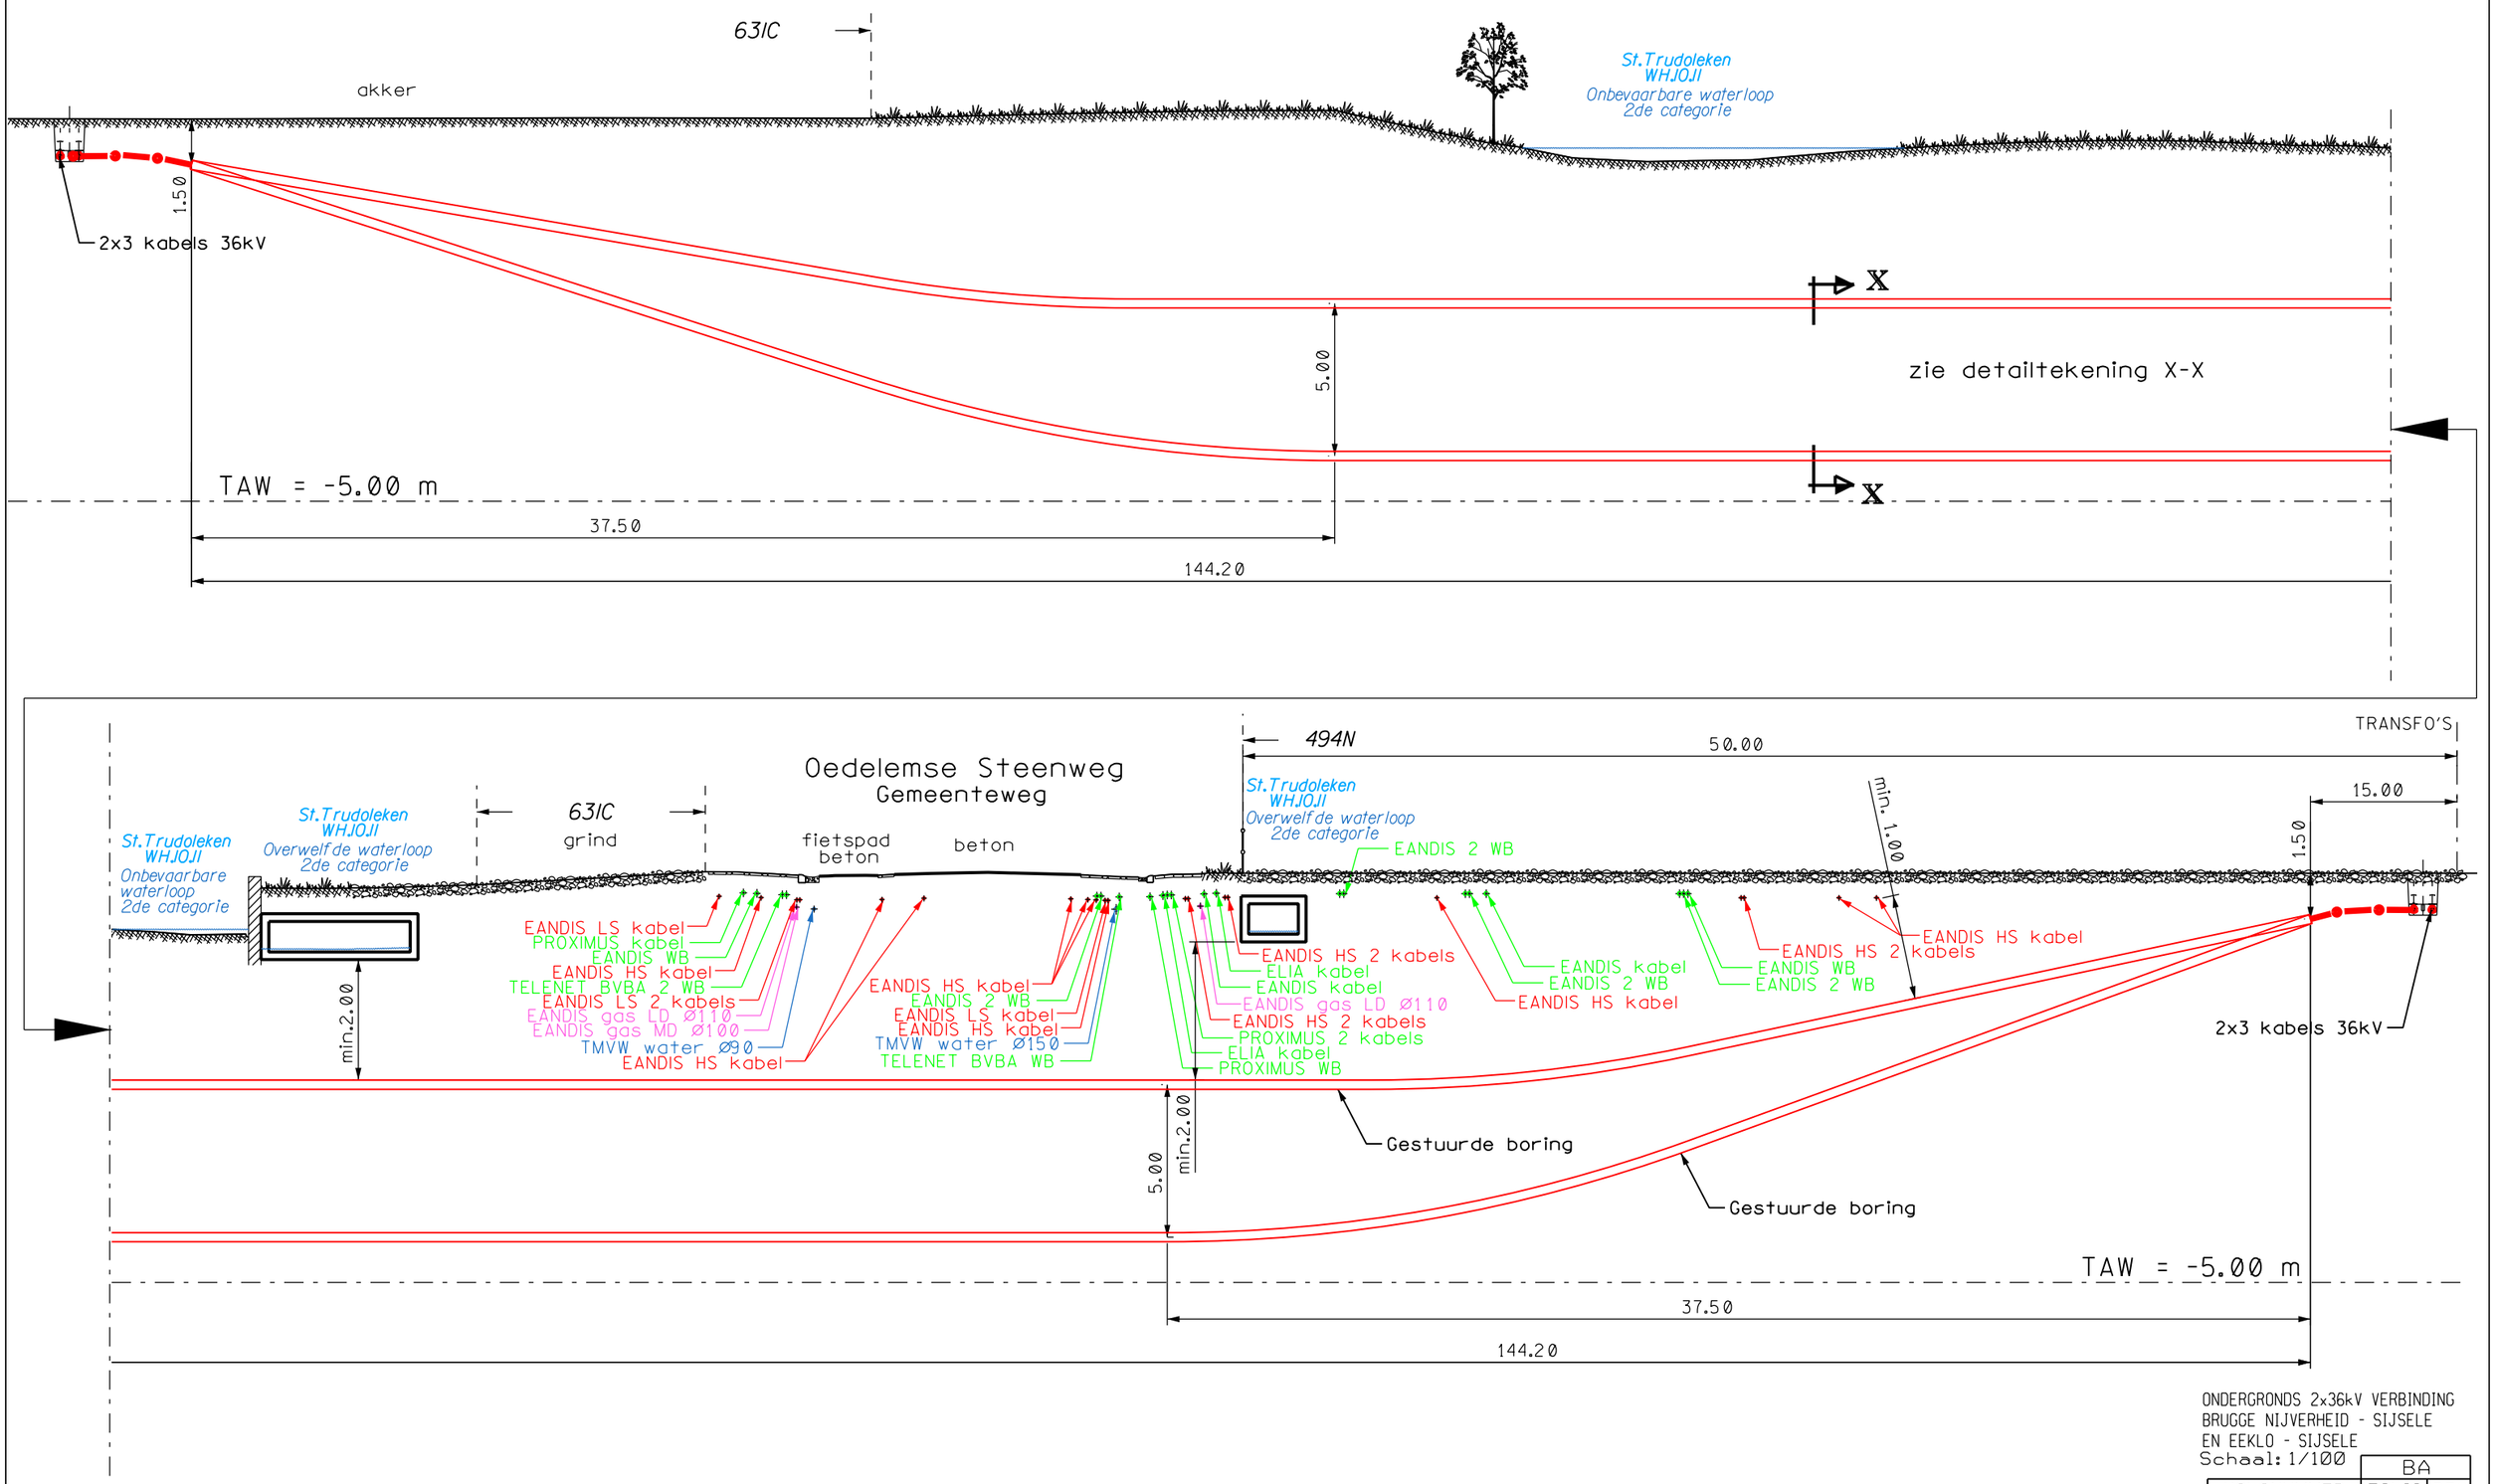


ONDERGRONDS 2x36kV VERBINDING
BRUGGE NIJVERHEID - SIJSELE
EN EEKLO - SIJSELE
Schaal: 1/100

BA		
VOLGNUMMER	FOLIO	REV
3100464	0820	0

DE INLICHTINGEN WORDEN BIJ WIJZE VAN AANDUIDING GEGEVEN EN KUNNEN ONS GEENSZINS VERANTWOORDELIJK STELLEN

DOORSNEDE X-X

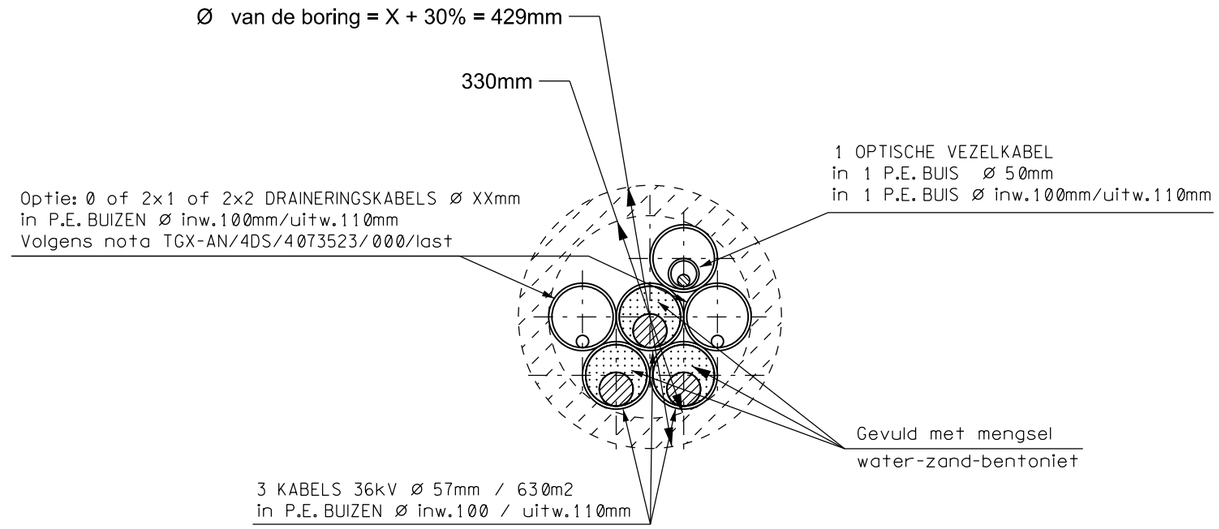

DE INLICHTINGEN WORDEN BIJ WIJZE VAN AANDUIDING GEGEVEN EN KUNNEN ONS GEENSZINS VERANTWOORDELIJK STELLEN

0 10 20 30 40 50cm

ONDERGRONDS 2x36kV VERBINDING
BRUGGE NIJVERHEID - SIJSELE
EN EEKLO - SIJSELE

		BA
VOLGNUMMER	FOLIO	REV
31004644	08300	