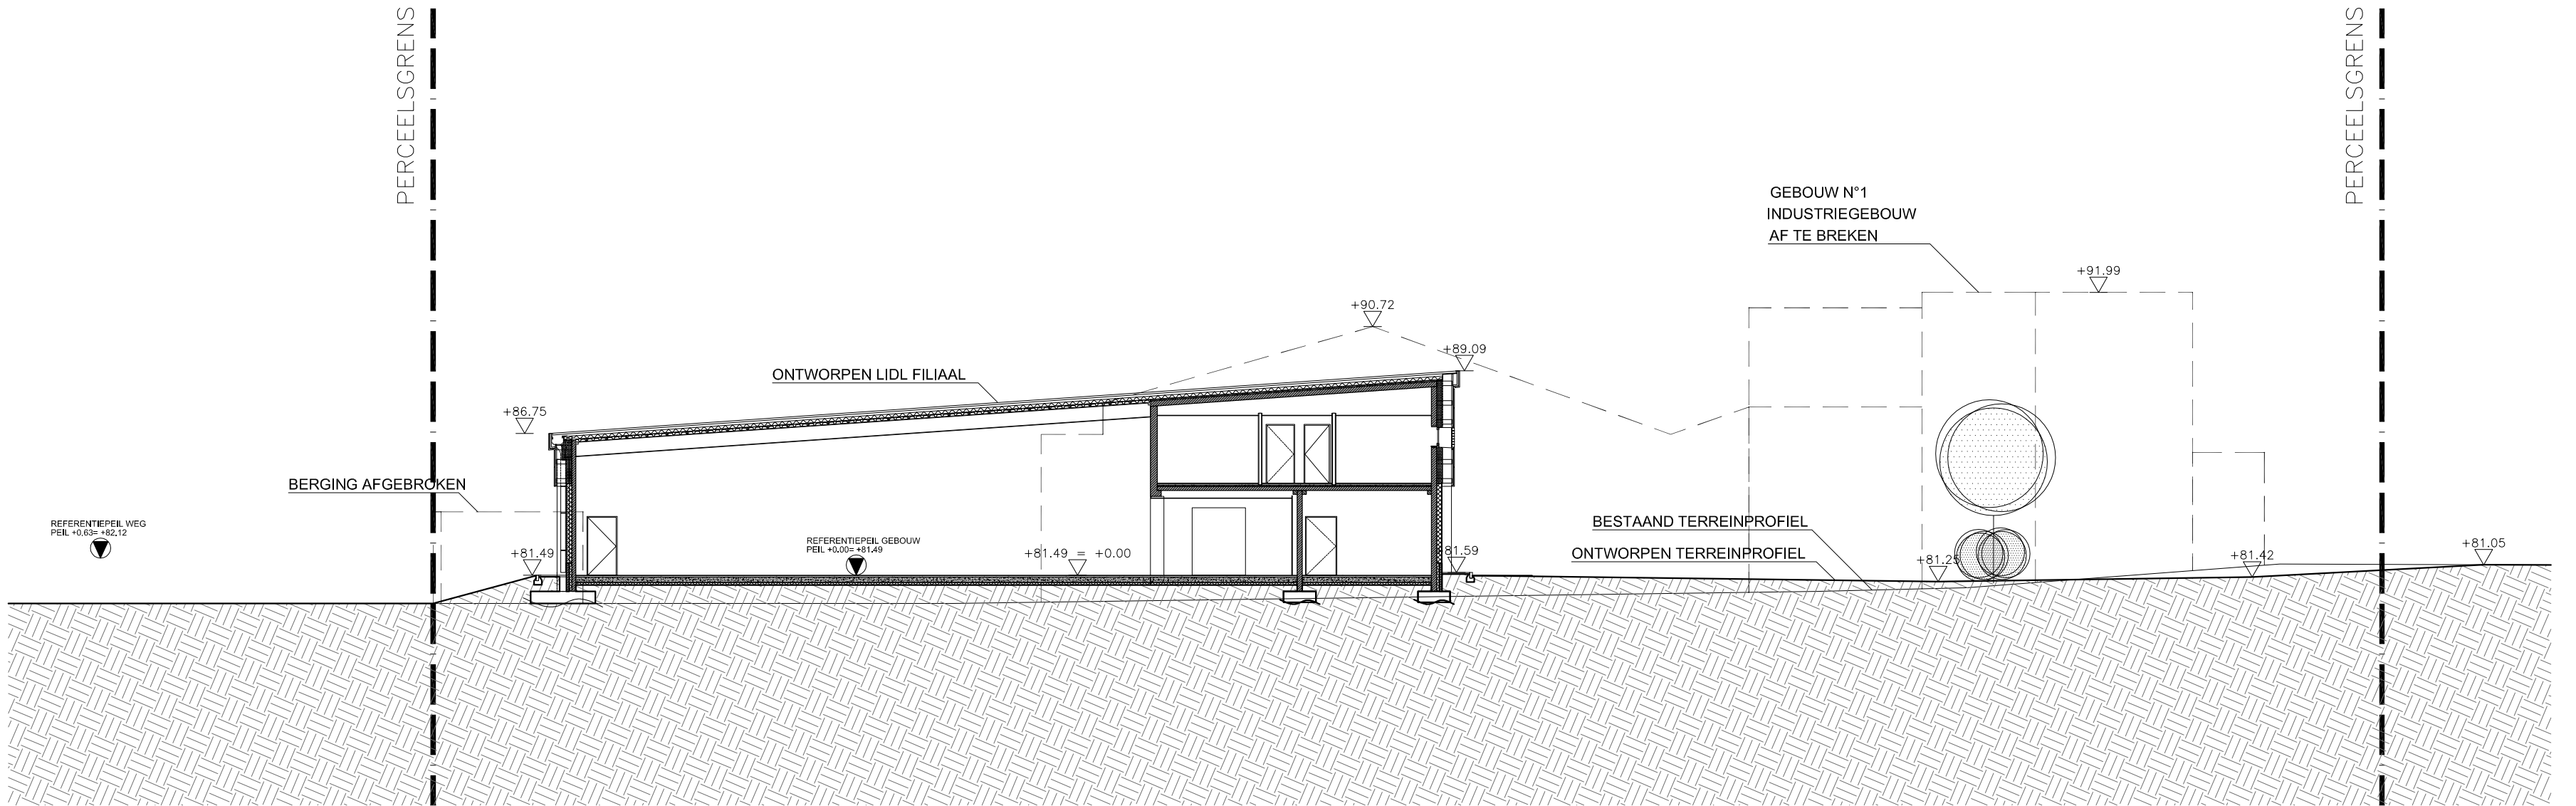


RIK DE VOOGHT ARCHITECTEN

RIK DE VOOGHT ir.architect - zaakvoerder Ankerrui 22, 2000 Antwerpen • BTW BE0872.637.635 • TEL 03 345 40 52 www.rdva.be office@rdva.be	DOSSIERNUMMER 0010
---	-------------------------------------

BOUWHEER: **LIDL BELGIUM GmbH & Co. KG**

Guldensporenpark 90 blok J
Axxes Business Park
B 9820 MERELBEKE

PROJECT: **AFBRAAK VAN DE BESTAANDE GEBOUWEN EN
NIEUWBOUW VAN EEN LIDL GROOTWARENHUIS MET
BIJHORENDE PARKING**

BOUWPLAATS: **Kalkoven 143-145, nerviërsstraat 1-3
1730 Asse**

Kad: 1°afd. sec. F nr's 905A15, 905C16, 905M13, 905N13, 905L15 en 905W15

ONDERWERP: **BA_LIDL ASSE_T_B_03**
NIEUWE TOESTAND - TERREINPROFIEL T3

Bouwheer: LIDL BELGIUM GmbH & Co.KG Datum:	Architect: Rik De Vooght Architecten Datum:	Aannemer: - Datum: -
ELINE VAN CAUTEREN Senior Expansiemanager	RIK DE VOOGHT ir.architect - zaakvoerder	- -

WIJZIGINGEN	DATUM	GET.
a -	-	-
b		
c		
d		
e		
f		

DATUM: 26/09/2018 SCHAAL: 1/200 GETEKEND:	FASE BOUWAANVRAAG
---	------------------------------------