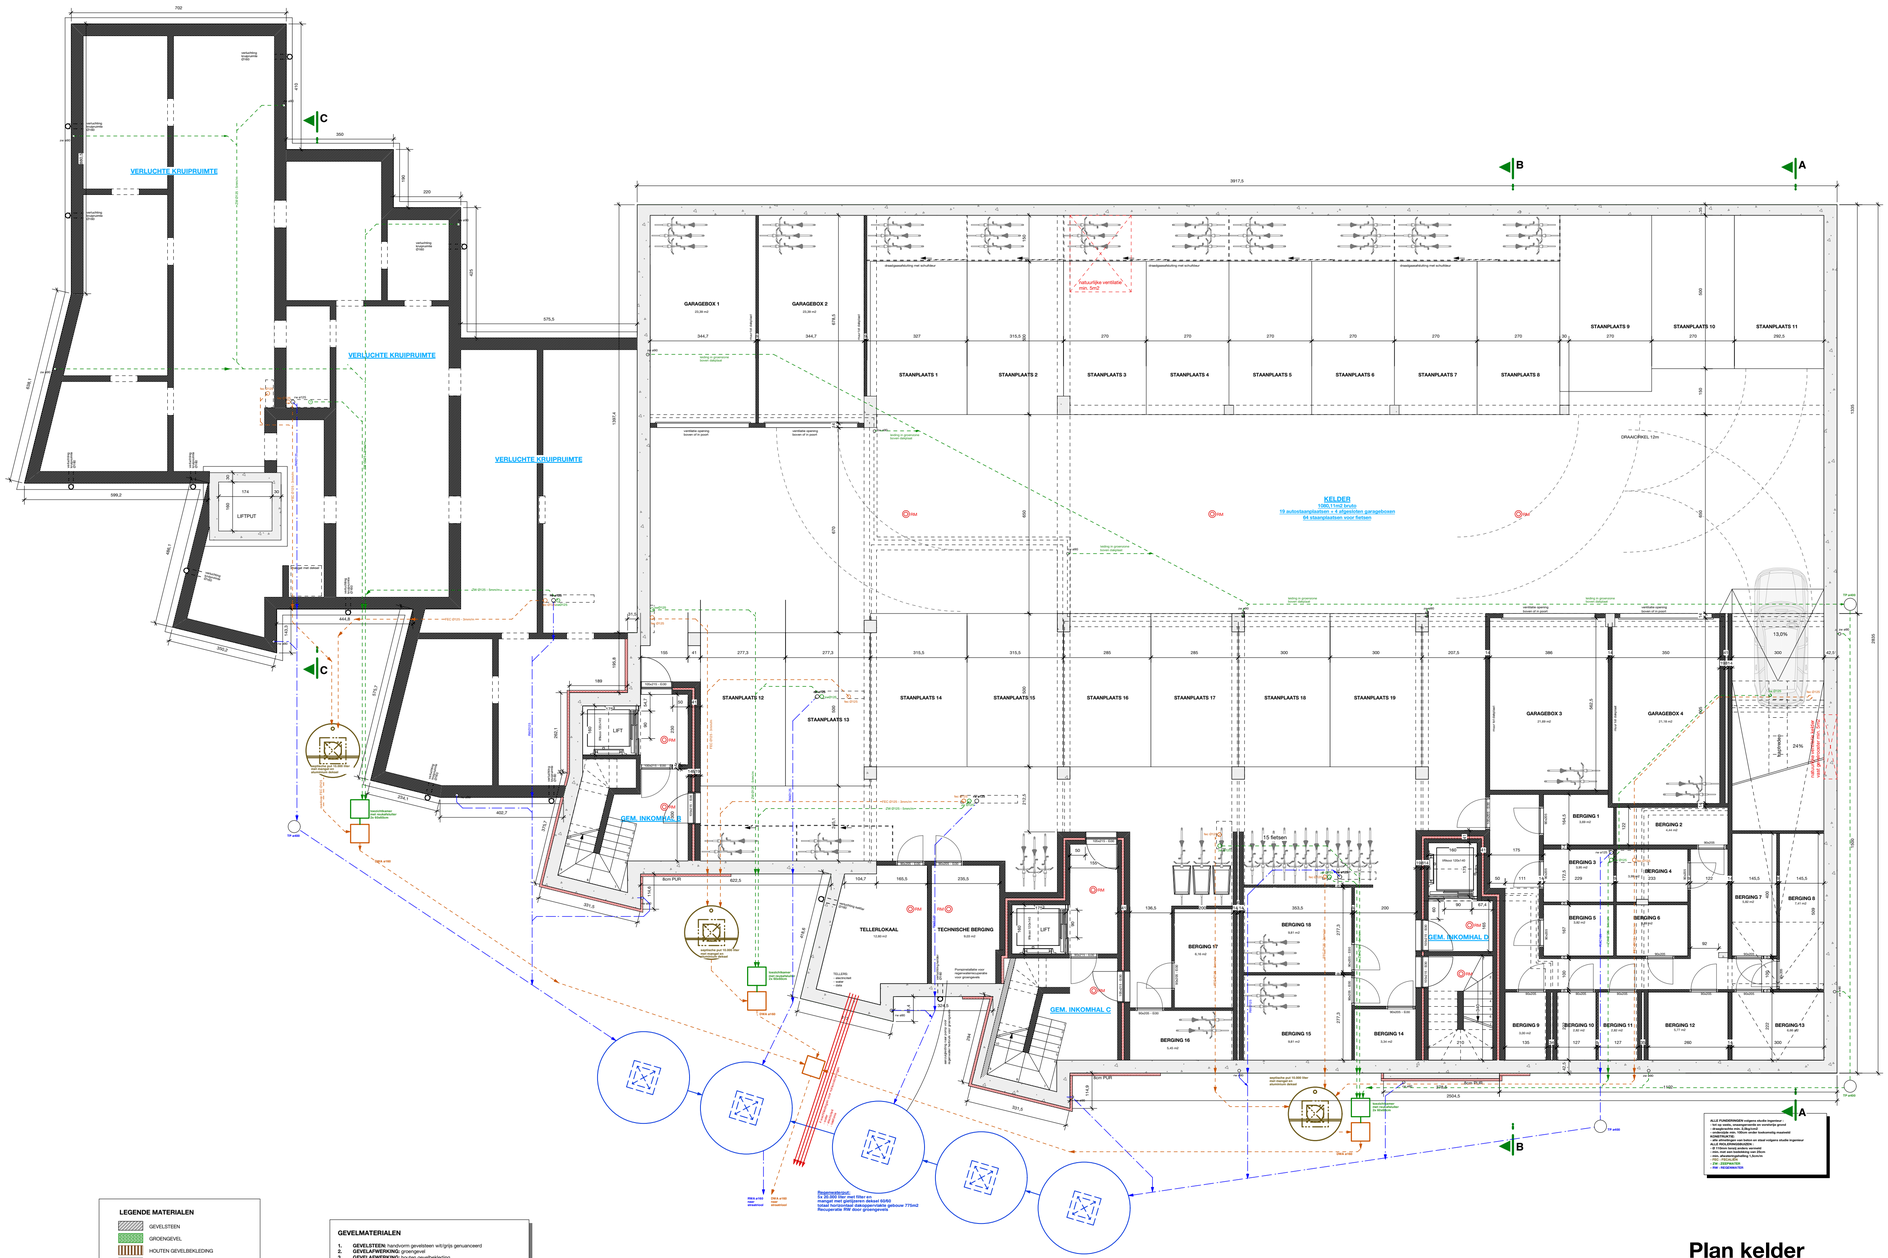

Plan kelder
schaal 1/100

LEGENDE MATERIALEN

- GEVELSTEEN
- GROENGEVEL
- HOUTEN GEVELBEKLEDING
- GEÏSOLEERDE GEVELBEPLEISTERING
- KONSTRUKTIEMETSELWERK (silicaatsteen)
- KONSTRUKTIEMETSELWERK (snelbouw)
- KONSTRUKTIEMETSELWERK (betonblokken)
- THERMISCHE ISOLATIE in spouw en dak
- AKOESTISCHE ISOLATIE
- CELLENBETON
- BLAUWE HARDSTEEN
- GEWAPEND BETON
- PREFAB VLOERPLATEN

GEVELMATERIALEN

1. **GEVELSTEEN:** handvorm gevelsteen wit/grijs genuanceerd
2. **GEVELAFWERKING:** groengevel
3. **GEVELAFWERKING:** houten gevelbekleding
4. **GEVELAFWERKING:** geïsoleerde gevelbepleistering wit
5. **BUITENSCHRIJNWERK:** thermisch onderbroken aluminium grijs
6. **TERRASSEN:** gietvlo zichtbeton wit
7. **BALUSTRADES:** glas met inox
8. **TERRASSCHEIMEN:** glas mat
9. **DORPELS:** arduin
10. **DAKRANDEN:** aluminium muurafdekprofielen/dakrandprofielen
11. **REGENWATERAFVOEREN:** zink ingewerkt

0 5 M

LEGENDE BRANDWEER

- evacuatieweg
- langste loopafstand
- brandblusser
- veiligheidsverlichting richting vluchtweg
- RM rookmelder
- muurhaspel + DSP45

BRANDDETECTIE EN MELDING, BLUSMIDDELEN, NOODVERLICHTING VOLGENS DE GELDENDE BRANDNORMEN NBN/S21-100.
Aanduidingen zijn indicatief.
De kelderverdeling en berging containers zijn voorzien van rookdetectie met centrale in traphal D.
Veiligheidsverlichting is voorzien in kelder en gemeenschappelijk.

MVH architecten

DOSSIERNUMMER
229.VSD
OMGEVINGSNUMMER
2018109510

BOUWHEER
HUYBREGTS-REYNDERS
Koeybleuken 8
B - 2300 Turnhout
Tel. 014/41 47 64
Mail: info@huybregts-reynders.be
vertegenwoordigd door:
Frans Versmissen
Gedelegeerd bestuurder
Handtekening:
Datum:

ARCHITECT
MVH architectenteam bvba
Zemstbaan 72
B - 2800 Mechelen
GSM Nicole 0477-50 22 49
GSM Stephane 0497-57 57 01
nicole@mvharchitectenteam.be
stephane@mvharchitectenteam.be
Handtekening:
Datum:

AANNEMER
Huybregts-Reynders Algemene bouwonderneming
Koeybleuken 8
B - 2300 Turnhout

PROJECT
Afbraak van 2 panden met aanhorigheden
Bouwen van een meergezinswoning
met ondergrondse parking

BOUWPLAATS
Kruisstraat 160 - 162
B - 2570 Duffel
Kadaster afdelding: 1
sectie: E
n°: 137x, 135h2, 135f2, 135t, 137z

VOORWERP
Kelder

WIJZIGINGEN | DATUM | GET.

Datum: 17/09/2018
Schaal: 1/100
Getekend: Nvh

Bouwaanvraag
BA_229.VSD_P_N_1_kelder

PLANNUMMER **5 P N 1** INDEX