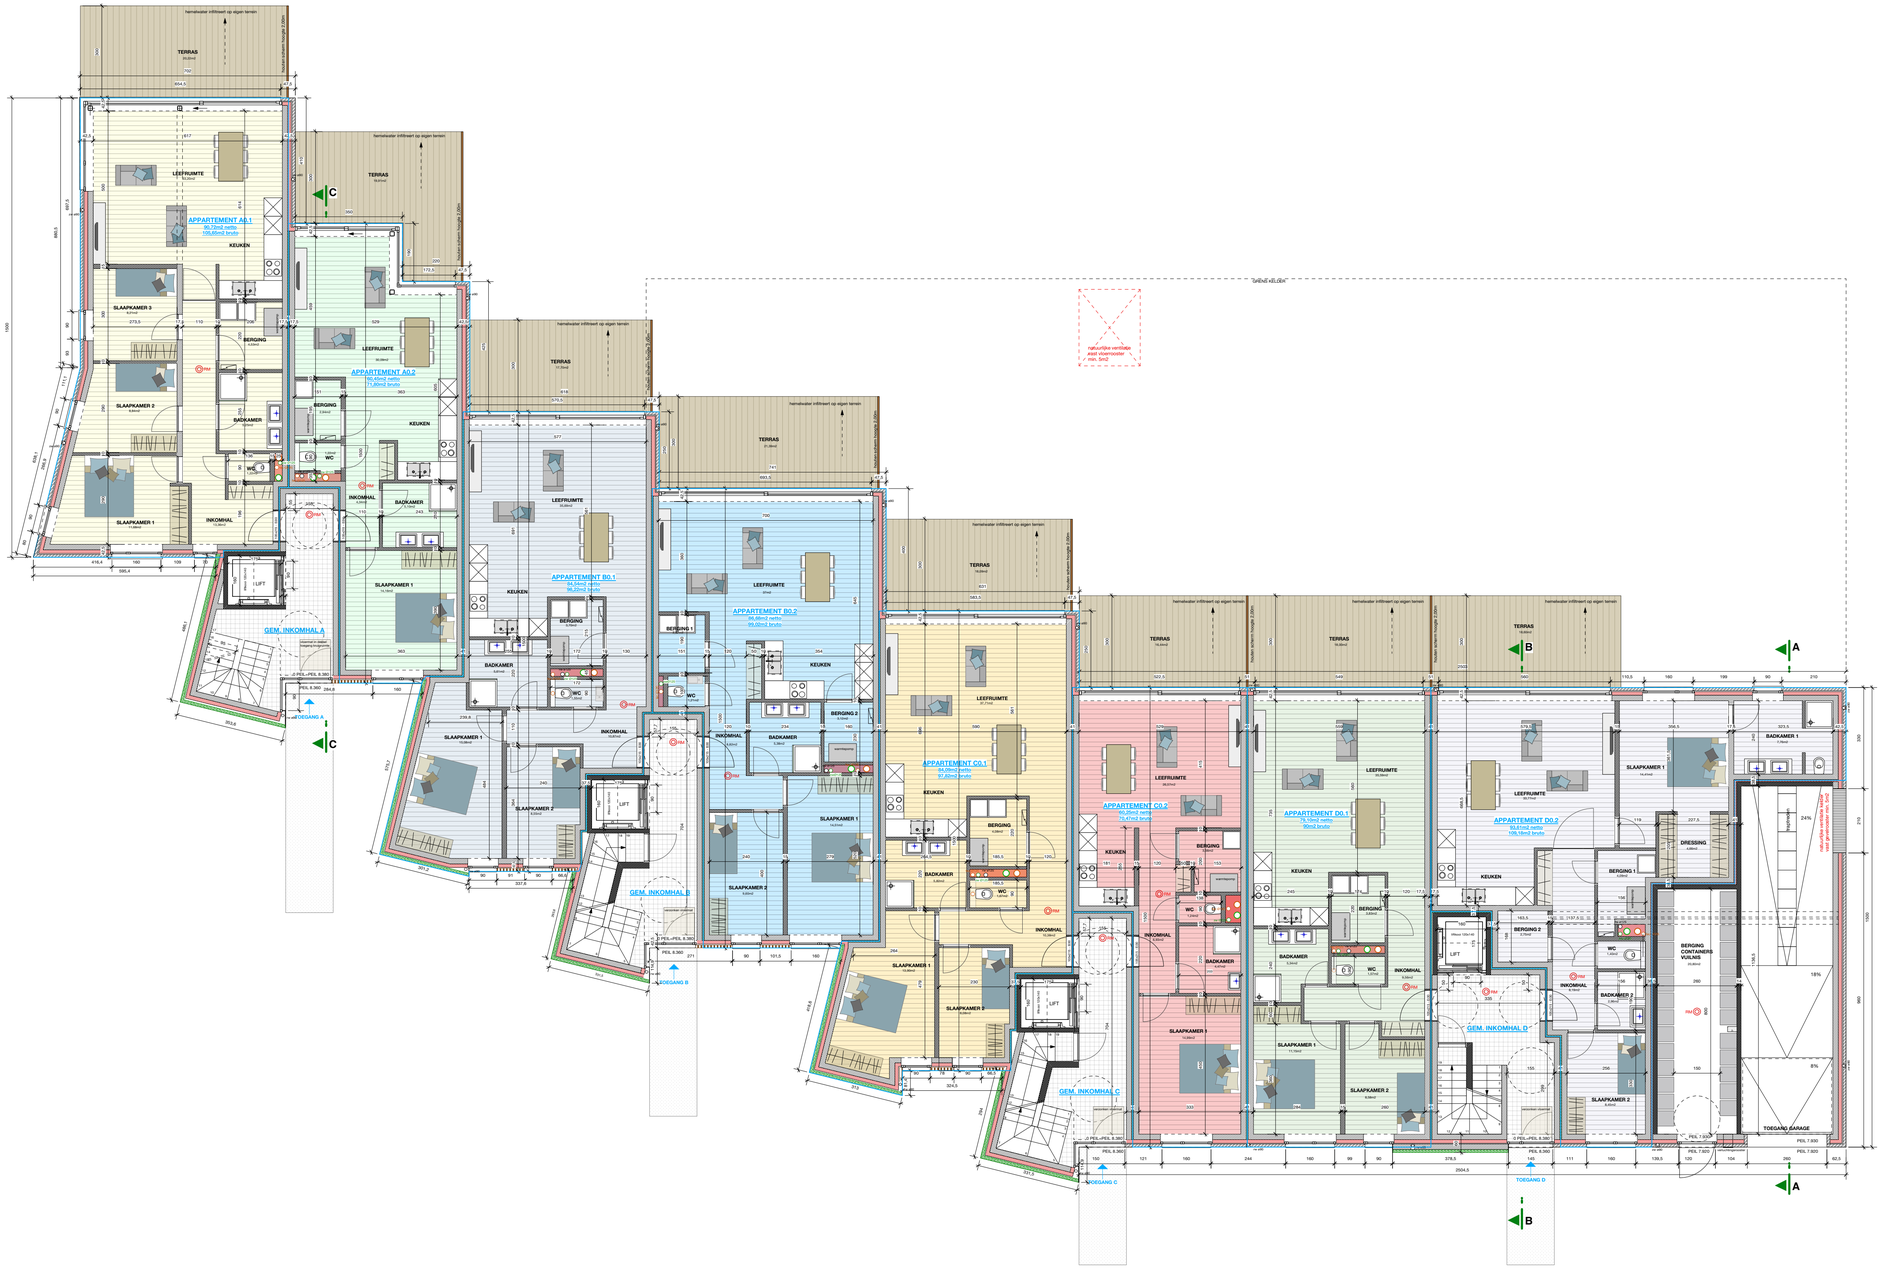

LEGENDE MATERIALEN

- GEVELSTEEN
- GROENGEVEL
- HOUTEN GEVELBEKLEDING
- GEISOLEERDE GEVELBEPLEISTERING
- KONSTRUKTIEMETSELWERK (silicasteen)
- KONSTRUKTIEMETSELWERK (snelbouw)
- KONSTRUKTIEMETSELWERK (betonblokken)
- THERMISCHE ISOLATIE in spouw en dak
- AKOESTISCHE ISOLATIE
- CELLENBETON
- BLAUWE HARDSTEEN
- GEWAPEND BETON
- PREFAB VLOERPLATEN

GEVELMATERIALEN

1. **GEVELSTEEN:** handvorm gevelsteen wit/grijs genuanceerd
2. **GEVELAFWERKING:** groengevel
3. **GEVELAFWERKING:** houten gevelbekleding
4. **GEVELAFWERKING:** gekleurde gevelbepleistering wit
5. **SLUITENDE/RUIMMENDE:** thermisch onderbroken aluminium grijs
6. **TERRASSEN:** prefab zichtbeton wit
7. **BALUSTRADES:** glas helder
8. **TERRASSCHERMEN:** glas mat
9. **DORPELS:** antiek
10. **DAKRANDEN:** aluminium muurdakprofielen/dakrandprofielen
11. **REGENWATERAFVOEREN:** zinc ingewerkt

0 5 M

LEGENDE BRANDWEER

- evacuatieweg
- langste loopafstand
- brandblusser
- veiligheidsverlichting richting vluchtweg
- rookmelder
- muurhaspel + DSP45

BRANDDETECTIE EN MELDING, BLUSMIDDELEN, NOODVERLICHTING VOLGENS DE GELDENDE BRANDNORMEN NBN/S21-100.
Brandcompartimentering:
De koldecompartimentering en berging containers zijn voorzien van rookdetectie met centrale in traphal D.
Veiligheidsverlichting is voorzien in kelder en gemeenschappelijk.

Plan gelijkvloers
schaal 1/100

MVH architecten

BOUWHEER
HUYBREGTS-REYNDERS
Koeybleuken 8
B - 2300 Turnhout
Tel: 014/41 47 64
Mail: info@huybregts-reynders.be
vertegenwoordigd door:
Frans Versmissen
Gedelegeerd bestuurder
Handtekening:
Datum:

ARCHITECT
MVH architectenteam bvba
Zemstbaan 72
B - 2800 Mechelen
GSM Nicole 0477-50 22 49
GSM Stephane 0497-57 57 01
nicole@mvharchitectenteam.be
stephane@mvharchitectenteam.be
Handtekening:
Datum:

AANNEMER
Huybregts-Reynders Algemene bouwonderneming
Koeybleuken 8
B - 2300 Turnhout

PROJECT
Afbraak van 2 panden met aanhorigheden
Bouwen van een meergezinswoning
met ondergrondse parking

BUWPLAATS
Kruisstraat 160 - 162
B - 2570 Duffel

Kadaster afdelding: 1
sectie: E
n°: 137x, 135h2, 135f2, 135t, 137z

VOORWERP
Gelijkvloers

WIJZIGINGEN | DATUM | GET.

DOSSIERNUMMER
229.VSD
OMGEVINGSNUMMER
2018109510

Datum: 17/09/2018
Schaal: 1/100
Getekend: Nvh

Bouwaanvraag
BA_229.VSD_P_N_2_gelijkvloers

PLANNUMMER INDEX
7 P N 2