


Bomen		
Nr.	Benaming	Omtrek
Lot 2		
1	Berk	145 cm
2	Beuk	172 cm
3	Linde	171 cm
4	Esdoorn	159 cm
5	Esdoorn	371 cm
6	Berk	94 cm
7	Laryx	166 cm
Lot 3		
1	Naaldboom	133 cm
2	Naaldboom	153 cm
3	Naaldboom	111 cm
4	Naaldboom	167 cm
5	Conifeer	129 cm
6	Conifeer	65 cm
7	Naaldboom	145 cm
8	Naaldboom	77 cm
9	Naaldboom	98 cm
10	Beuk	131 cm
11	Conifeer	185 cm
12	Conifeer	87 cm
13	Laryx	148 cm
14	Beuk	201 cm
15	Conifeer	85 cm
16	Conifeer	63 cm
17	Conifeer	80 cm
18	Naaldboom	147 cm
19	Berk	178 cm
20	Berk	172 cm
21	Conifeer	70 cm
22	Lijsterbes	71 cm
23	Conifeer	188 cm
Lot 4		
1	Conifeer	104 cm
2	Eik	120 cm
3	Esdoorn	147 cm
4	Eik	206 cm
5	Eik	82 cm
6	Eik	112 cm
7	Berk	98 cm
8	Esdoorn	148 cm
9	Eik	134 cm
10	Berk	102 cm
11	Berk	92 cm
12	Esdoorn	73 cm
13	Esdoorn	67 cm
14	Naaldboom	164 cm
15	Esdoorn	138 cm
16	Esdoorn	128 cm
17	Naaldboom	127 cm
18	Naaldboom	111 cm
19	Naaldboom	76 cm
20	Esdoorn	108 cm
21	Naaldboom	112 cm
22	Beuk	135 cm
23	Beuk	162 cm
24	Beuk	112 cm
25	Beuk	129 cm
26	Beuk	160 cm
27	Beuk	109 cm
28	Beuk	200 cm
29	Eik	157 cm
30	Eik	118 cm
31	Beuk	178 cm
32	Beuk	87 cm
33	Naaldboom	97 cm

Te ontbossen oppervlaktes:

- Lot 2: 06a 66ca
- Lot 3: 11a 16ca
- Lot 4: 09a 76ca

Legende	
	Grenspaal (fenopaal)
	Hoogtepunt
	Hoogtepunt nok / dorpel
	Loofboom
	Naaldboom
	Verlichtingspaal
	Riooldeksel
	Perceelgrens
	Gevellijn
	Gracht
	Draadafsluiting
	Haag
	Bouwzone
	Voortuinstrook
	Te ontbossen

Coördinatenlijst			
Nr.	X	Y	Materialisering
A	192.32	146.75	
B	192.09	248.82	
C	178.16	249.49	
D	207.11	305.26	
E	227.40	298.37	
F	222.28	186.75	
G	222.32	146.75	
H	256.16	288.61	Hoekpunt draadafsluiting
I	255.54	286.76	
J	282.32	272.83	Fenopaal
K	363.05	230.83	Fenopaal
L	349.22	204.21	Fenopaal
M	282.31	238.95	Fenopaal
N	321.92	151.63	
O	310.90	146.75	
P	282.32	146.75	

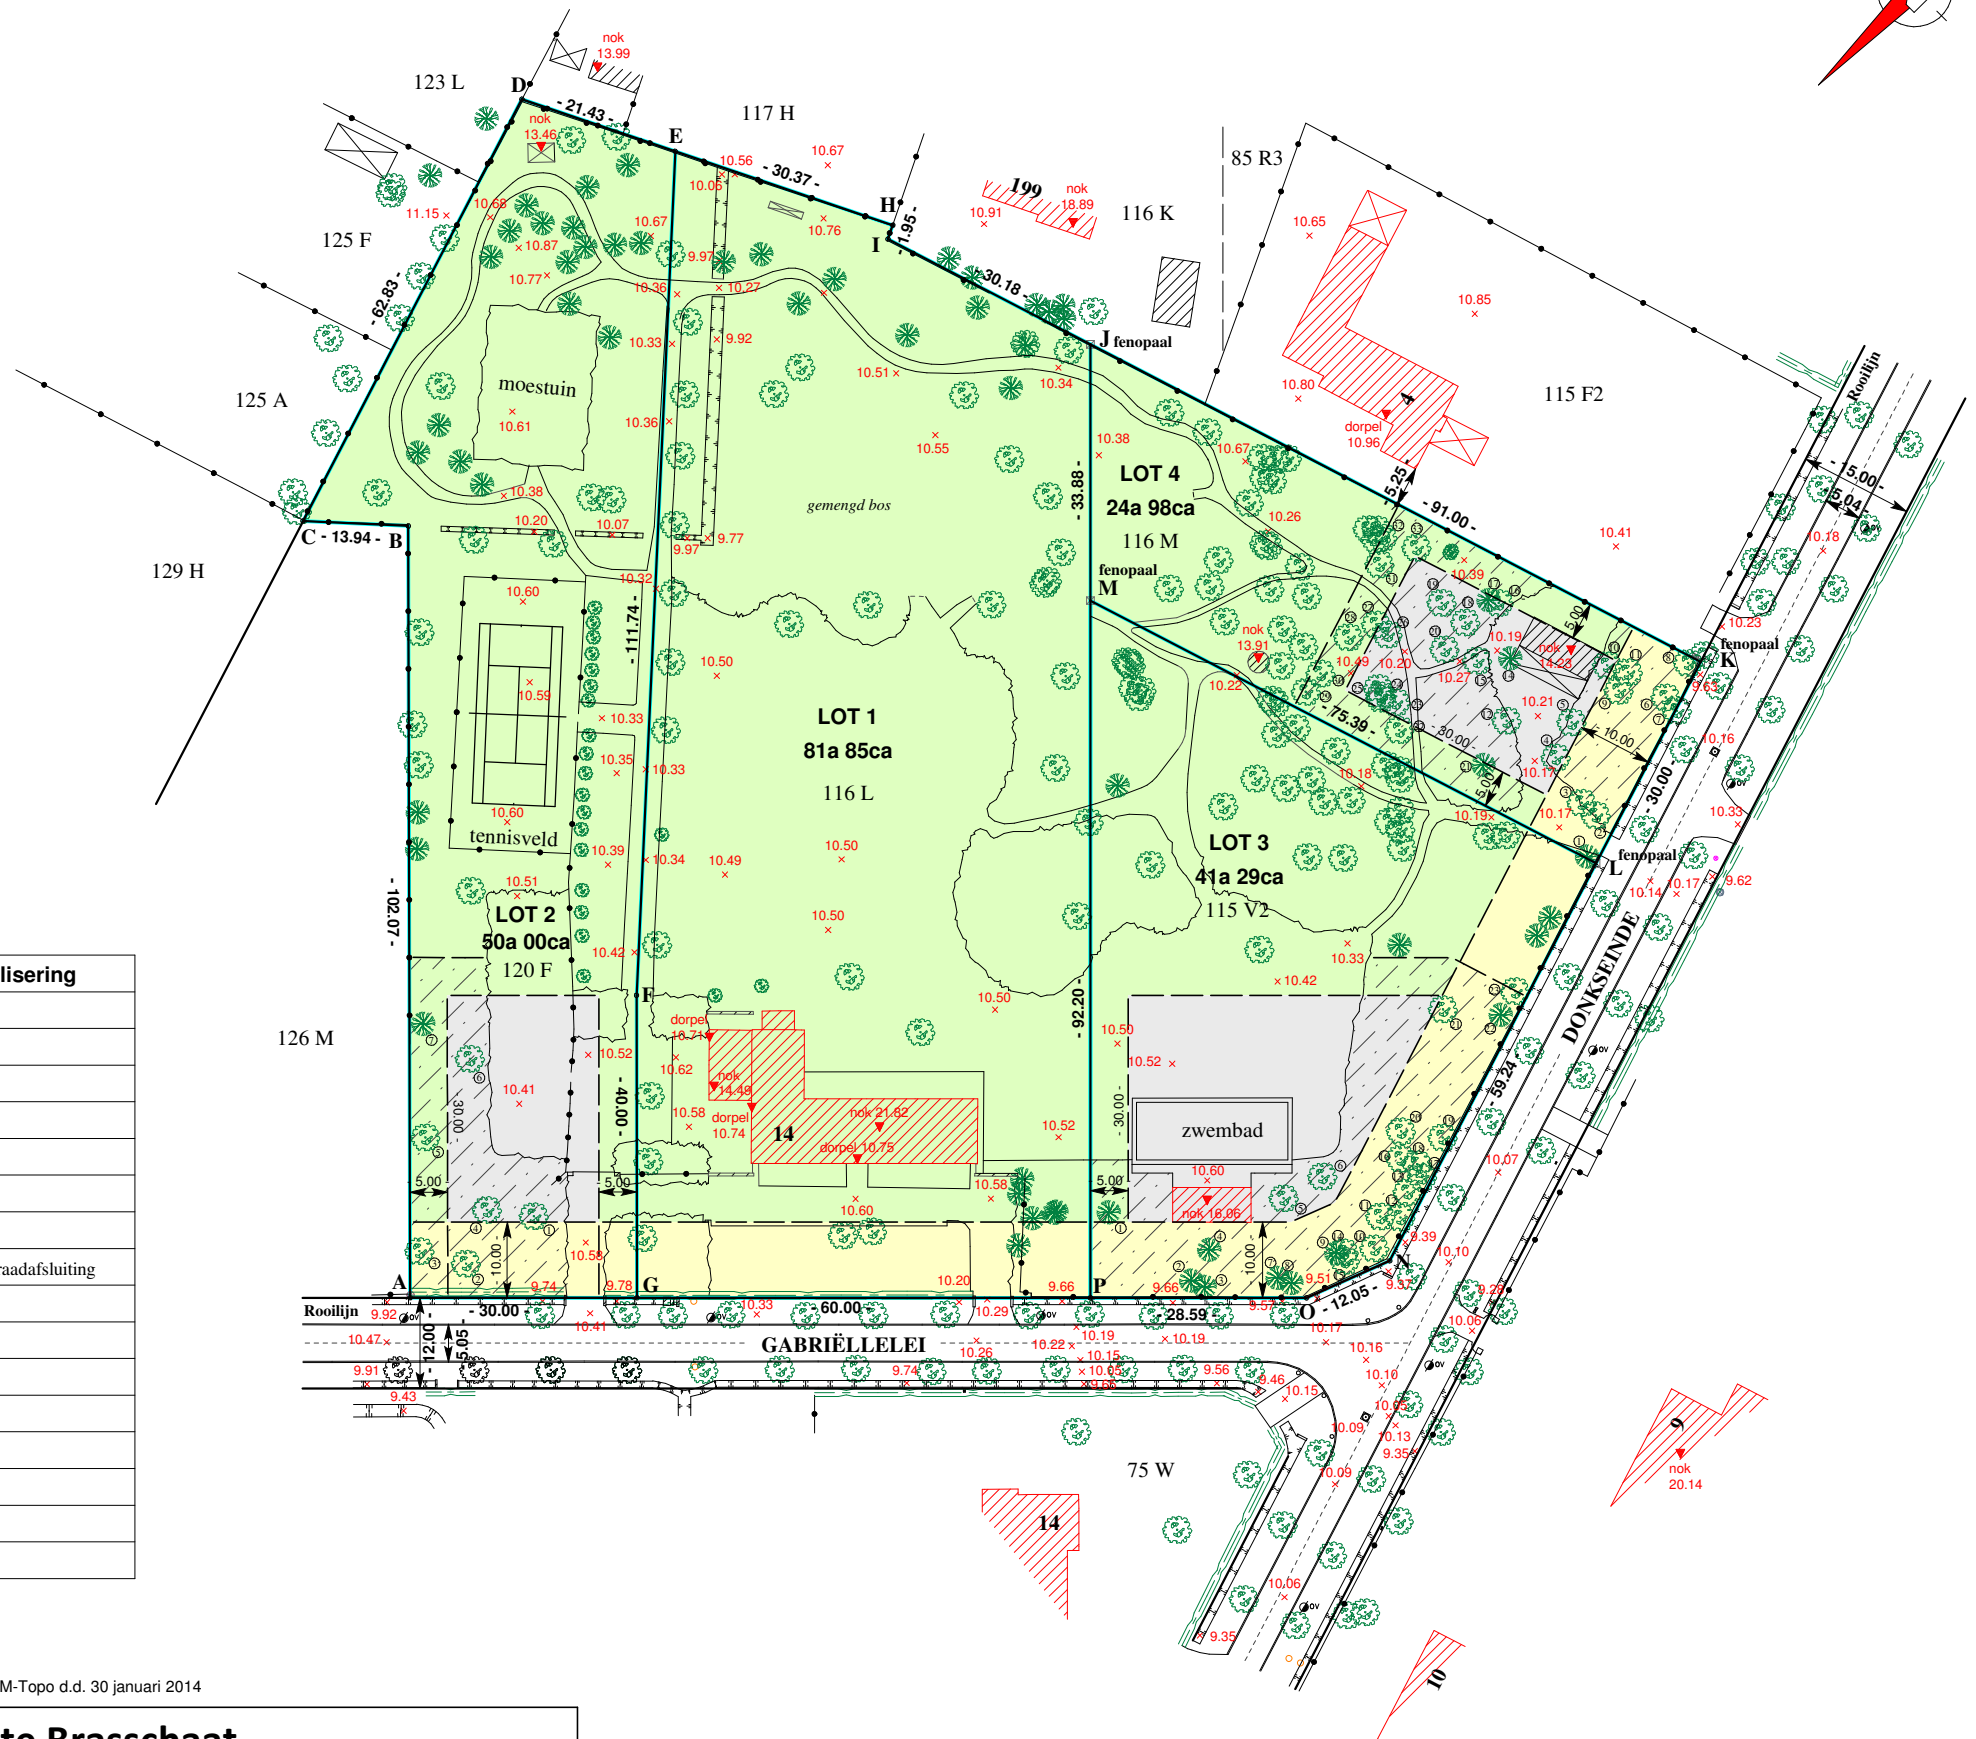

Geraadpleegde bronnen: Verkavelingsplan Landmeter-Expert O.G. Lieven Monden d.d. 01 juni 1995 & opmetingsplan landmeterskantoor ADM-Topo d.d. 30 januari 2014

AH ALESSANDRO HEYLEN
LANDMETER-EXPERT

0479 50 51 27
alessandro.heylen@me.com
www.alessandroheylen.com
2970 Schilde - Turnhoutsebaan 53

Gemeten door	AH	Getekend door	AH
Schaal	1/1000	Papier	A3
Coörd.syst.	Lokaal	Hoogtesyst.	Lokaal
Dossiernummer	-	Datum	11 september 2018
VERKAVELINGSPLAN			
Referentienummer voor afbakeningsplan:			

Gemeente Brasschaat

4 gronden
Gabriëllelei 14
2930 Brasschaat

Afdeling **BRASSCHAAT 2 AFD** Sectie **E** Nummers **115 V2, 116 L, 116 M en 120 F**

Opp. verkavelingsplan **1ha 98a 12ca** Opp. gemeten **1ha 98a 12ca**

Opgemaakt en in plan gebracht
door Landmeter - Expert Alessandro Heylen
Ingeschreven op de tableau van landmeter-experten onder het nr. LAN 161653
Wettig beëdigd door de Rechtbank van Eerste Aanleg van Antwerpen

