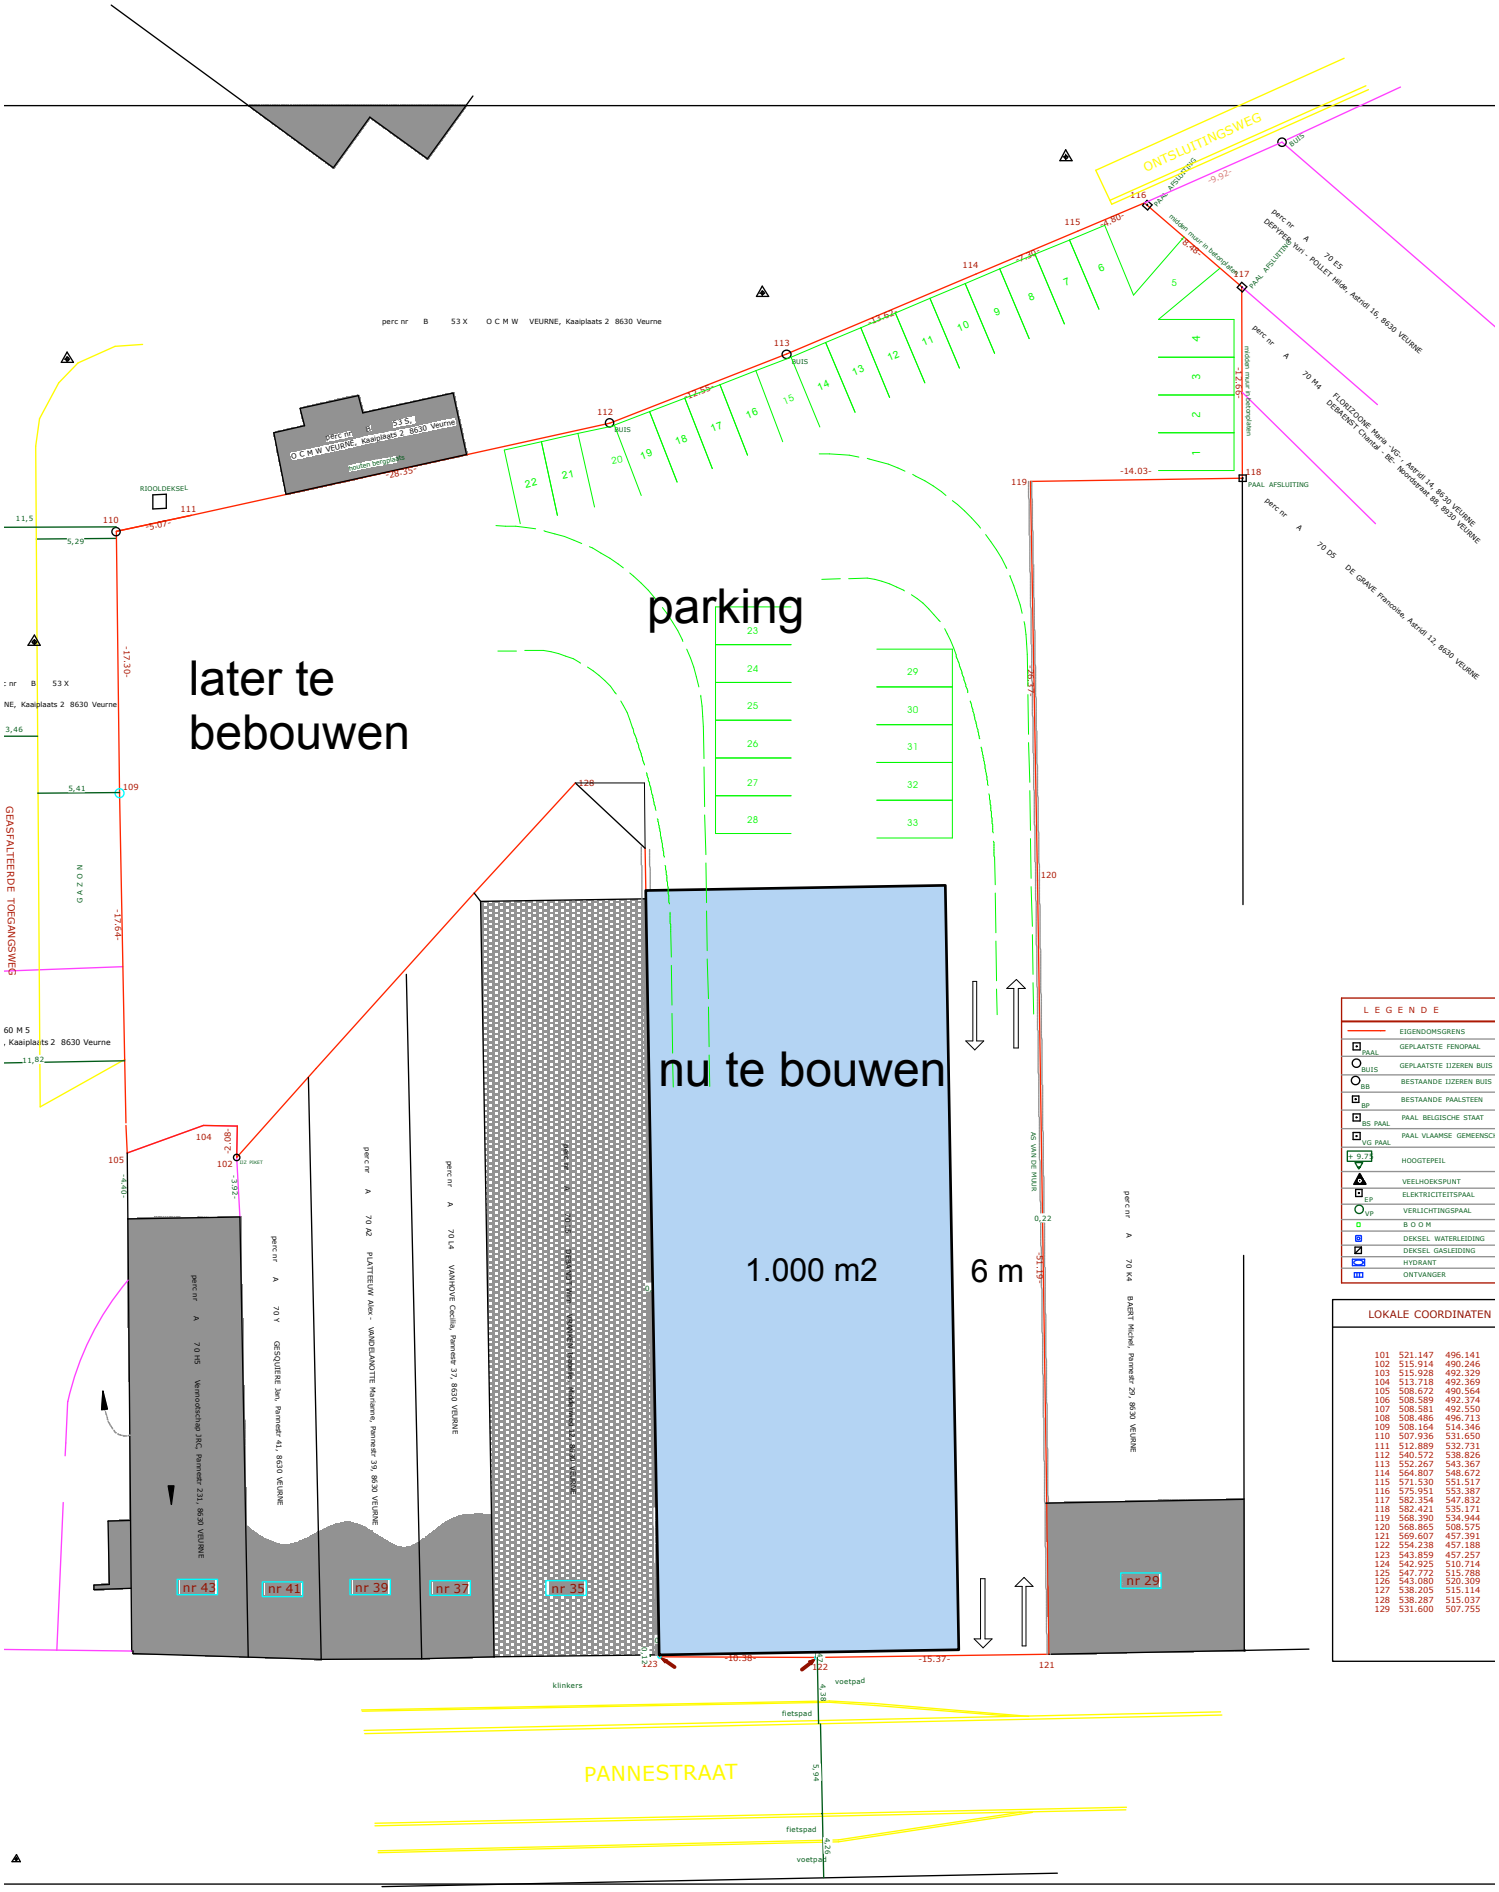
parking
later te bebouwen
nu te bouwen
1.000 m2
6 m
ONTSLUITINGSWEG
PANNESTRAAT
GEASFALTEERDE TOEGANGSWEG
nr 43
nr 41
nr 39
nr 37
nr 35
nr 29
LEGENDE
EIGENDOMSGRENS
GEPLAATSTE FENOPAAL
GEPLAATSTE IJZEREN BUIS
BESTAANDE IJZEREN BUIS
BESTAANDE PAALSTEEN
PAAL BELGISCHE STAAT
PAAL VLAAMSE GEMEENSCH
HOOGTEPEIL
VEELHOEKSPUNT
ELEKTRICITEITSPAAL
VERLICHTINGSPAAL
B O O M
DEKSEL WATERLEIDING
DEKSEL GASLEIDING
HYDRANT
ONTVANGER
LOKALE COORDINATEN
101 521.147 496.141
102 515.914 490.246
103 515.928 492.329
104 513.718 492.369
105 508.672 490.564
106 508.589 492.374
107 508.581 492.550
108 508.486 496.713
109 508.164 514.346
110 507.936 531.650
111 512.889 532.731
112 540.572 538.826
113 552.267 543.367
114 564.807 548.672
115 571.530 551.517
116 575.951 553.387
117 582.354 547.832
118 582.421 535.171
119 568.390 534.944
120 568.865 508.575
121 569.607 457.391
122 554.238 457.188
123 543.859 457.257
124 542.925 510.714
125 547.772 515.788
126 543.080 520.309
127 538.205 515.114
128 538.287 515.037
129 531.600 507.755