




grondplan niveau -1 (= niveau binnengebied)

schaal 1/100




DYLs CONSTRUCT BVBA, i.s.m. Vlaamse Milieumaatschappij OPENLEGGEN VOER - AANLEG BINNENGEBIED PROJECT ACE			
bouwplaats	Riddersstraat 262 & 266, Mechelsestraat 211, Fonteinstraat 12B 3000 Leuven kadastrale gegevens: Leuven 5de afdeling sectie F nrs. 10z, 10a2, 10v/02, 10w/02, 10d2, 241m, 10b2, 10x/02		
bouwheer	Dyls Construct bvba Naamsestraat 37, 3000 Leuven tel. 02/252 08 88 info@dyls.be		
architect	desmedt architecten bvba Paul Van Ostaijenlaan 5, 3001 Heverlee tel. 016/23 02 25 bureau@desmedtarchitecten.be		
ingenieur stabiliteit			
veiligheidscoördinator			
planreeks	1.1	grondplan niveau -1	schaal 1/100
blad	3 /5		datum 19/10/2018
index	A		dossier 12.35
VOOTONTWERP 2			

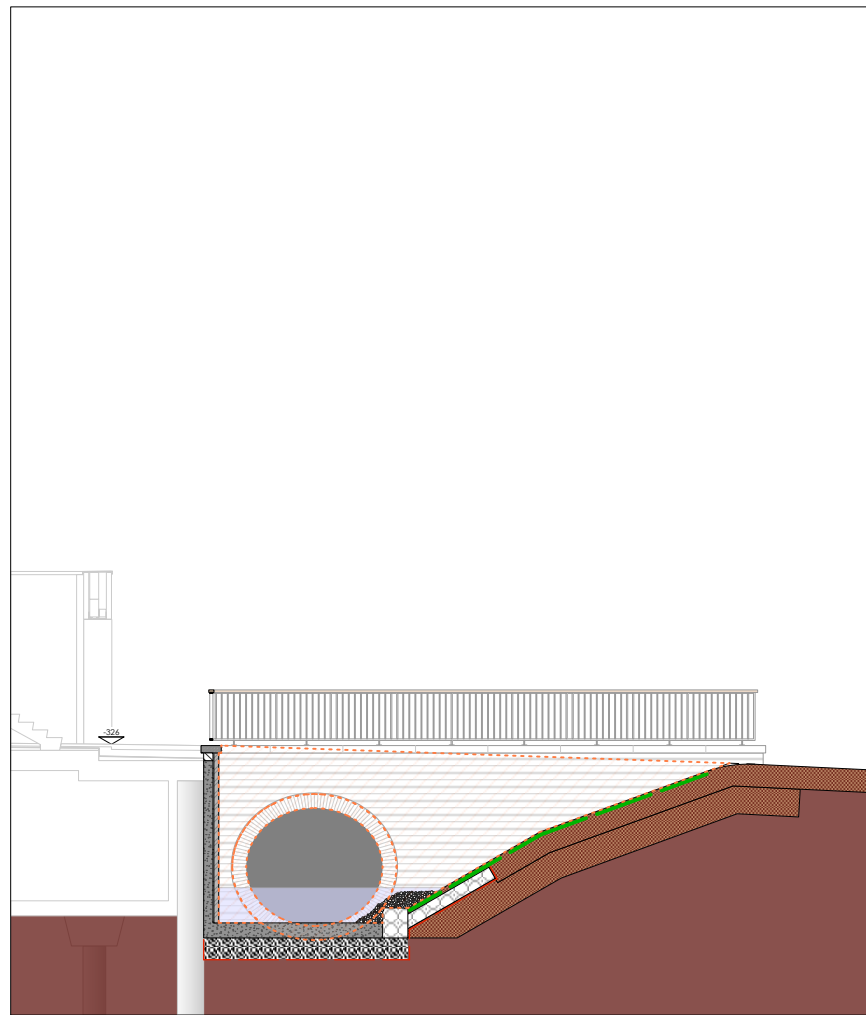

doorsnede 1 - groene oever

doorsnede 1 nieuwe toestand



schaal 1/100

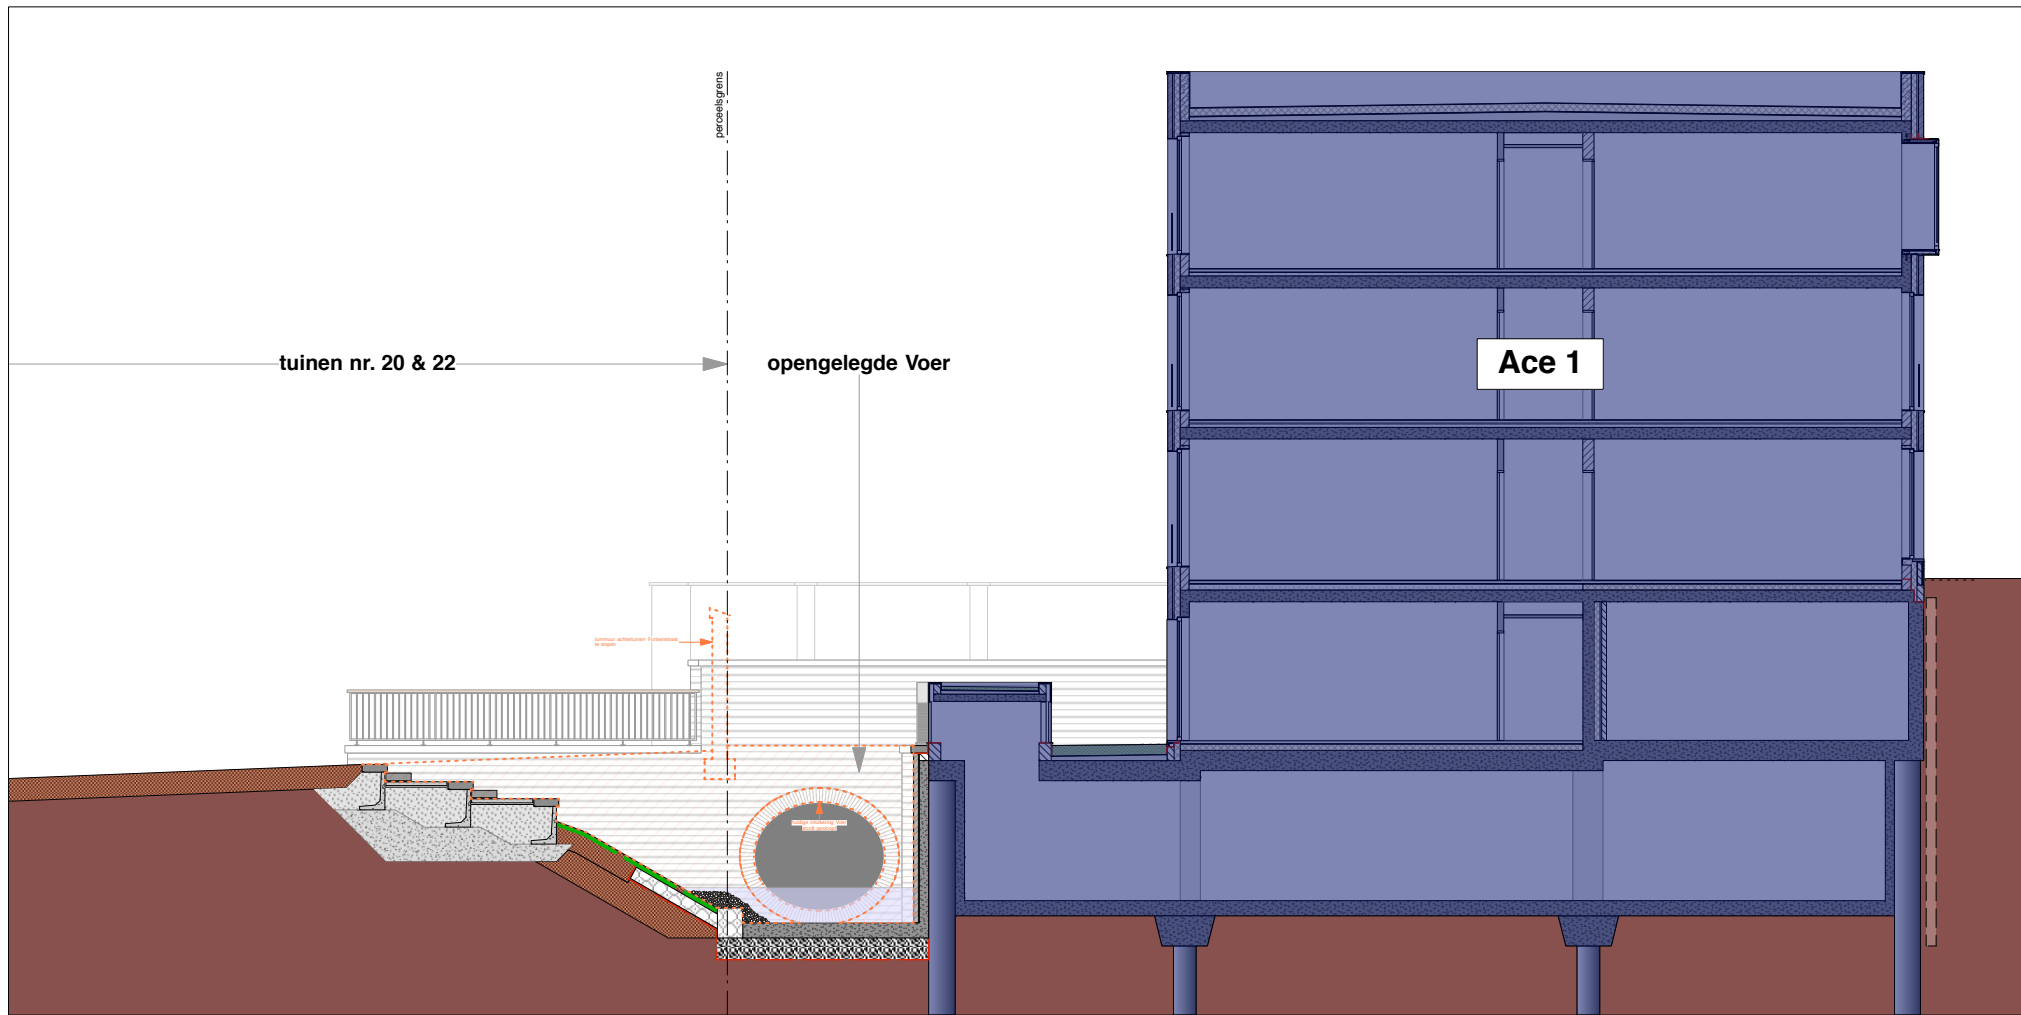

doorsnede 4 - zitterras Fonteinstraat 20-22

doorsnede 4 nieuwe toestand


schaal 1/100

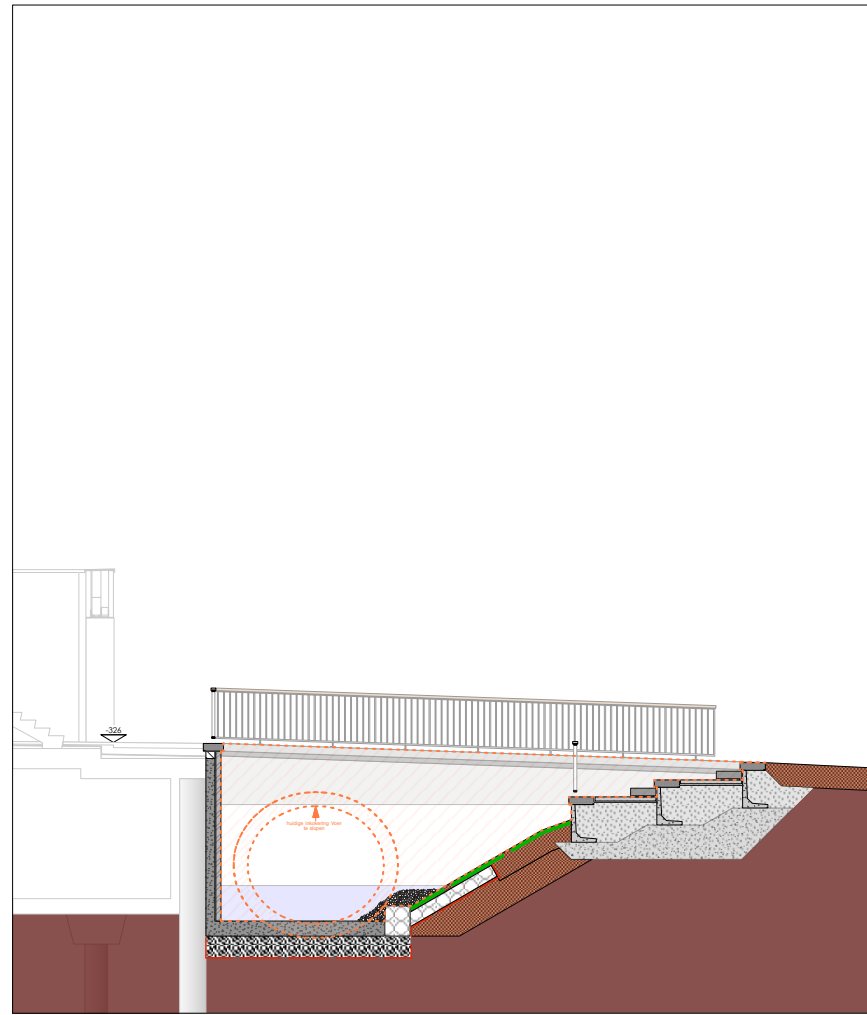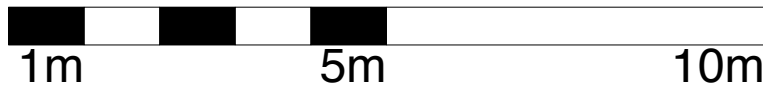


doorsnede 3 - zitterras naast bruggetje

doorsnede 3 nieuwe toestand

schaal 1/100

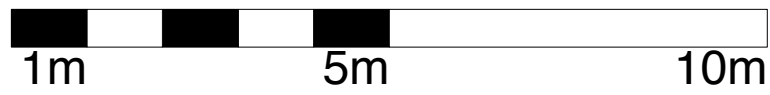


DYLS CONSTRUCT BVBA, i.s.m. Vlaamse Milieumaatschappij OPENLEGGEN VOER - AANLEG BINNENGEBIED PROJECT ACE			
bouwplaats	Riddersstraat 262 & 266, Mechelsestraat 211, Fonteinstraat 12B 3000 Leuven kadastrale gegevens: Leuven 5de afdeling sectie F nrs. 10z, 10a2, 10v/02, 10w/02, 10d2, 241m, 10b2, 10x/02		
bouwheer	Dyls Construct bvba Naamsestraat 37, 3000 Leuven tel. 02/252 08 88 info@dyls.be		
architect	desmedt architecten bvba Paul Van Ostaijenlaan 5, 3001 Heverlee tel. 016/23 02 25 bureau@desmedtarchitecten.be		
ingenieur stabiliteit			
veiligheidscoördinator			
planreeks	1.1	doorsnedes 1, 3, 4	schaal 1/100
blad	4 /5		datum 19/10/2018
index	A		dossier 12.35
VOORONTWERP 2			

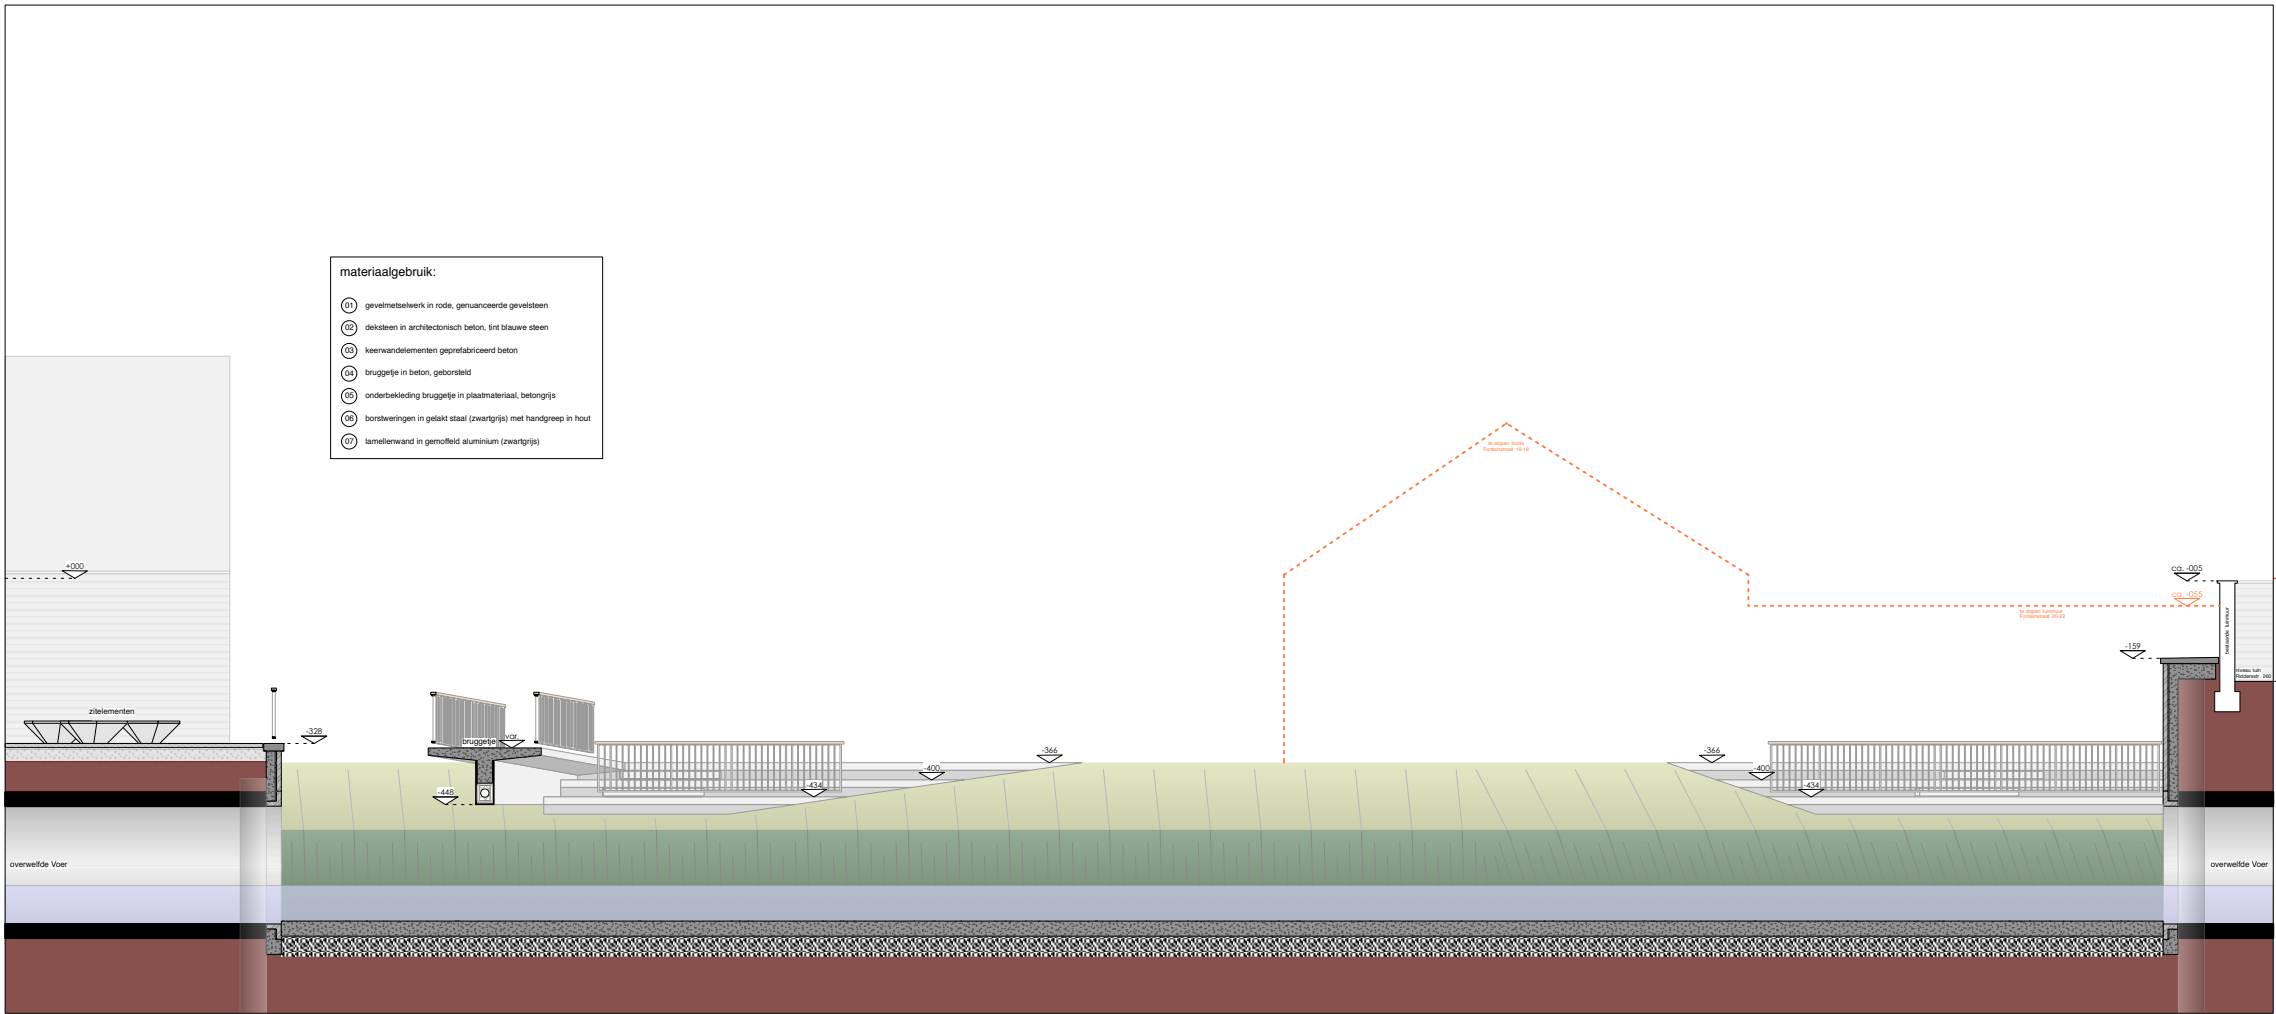

doorsnede 5a - aanzicht zuidoever Voer

doorsnede 5a nieuwe toestand


schaal 1/100

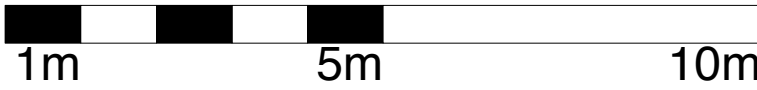

doorsnede 5b - aanzicht noordoever Voer

doorsnede 5b nieuwe toestand

schaal 1/100

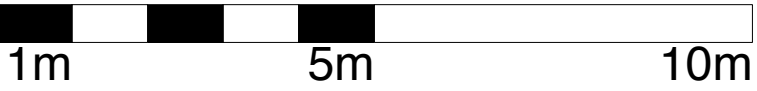

DYLS CONSTRUCT BVBA, i.s.m. Vlaamse Milieumaatschappij OPENLEGGEN VOER - AANLEG BINNENGEBIED PROJECT ACE		
bouwplaats	Riddersstraat 262 & 266, Mechelsestraat 211, Fonteinstraat 12B 3000 Leuven kadastrale gegevens: Leuven 5de afdeling sectie F nrs. 10z, 10a2, 10v/02, 10w/02, 10d2, 241m, 10b2, 10x/02	
bouwheer	Dyls Construct bvba Naamsestraat 37, 3000 Leuven tel. 02/252 08 88 info@dyls.be	
architect	desmedt architecten bvba Paul Van Ostaijenlaan 5, 3001 Heverlee tel. 016/23 02 25 bureau@desmedtarchitecten.be	
ingenieur stabiliteit		
veiligheidscoördinator		
planreeks	1.1	schaal 1/100
blad	5 /5	datum 19/10/2018
index	A	dossier 12.35
VOORONTWERP 2		