
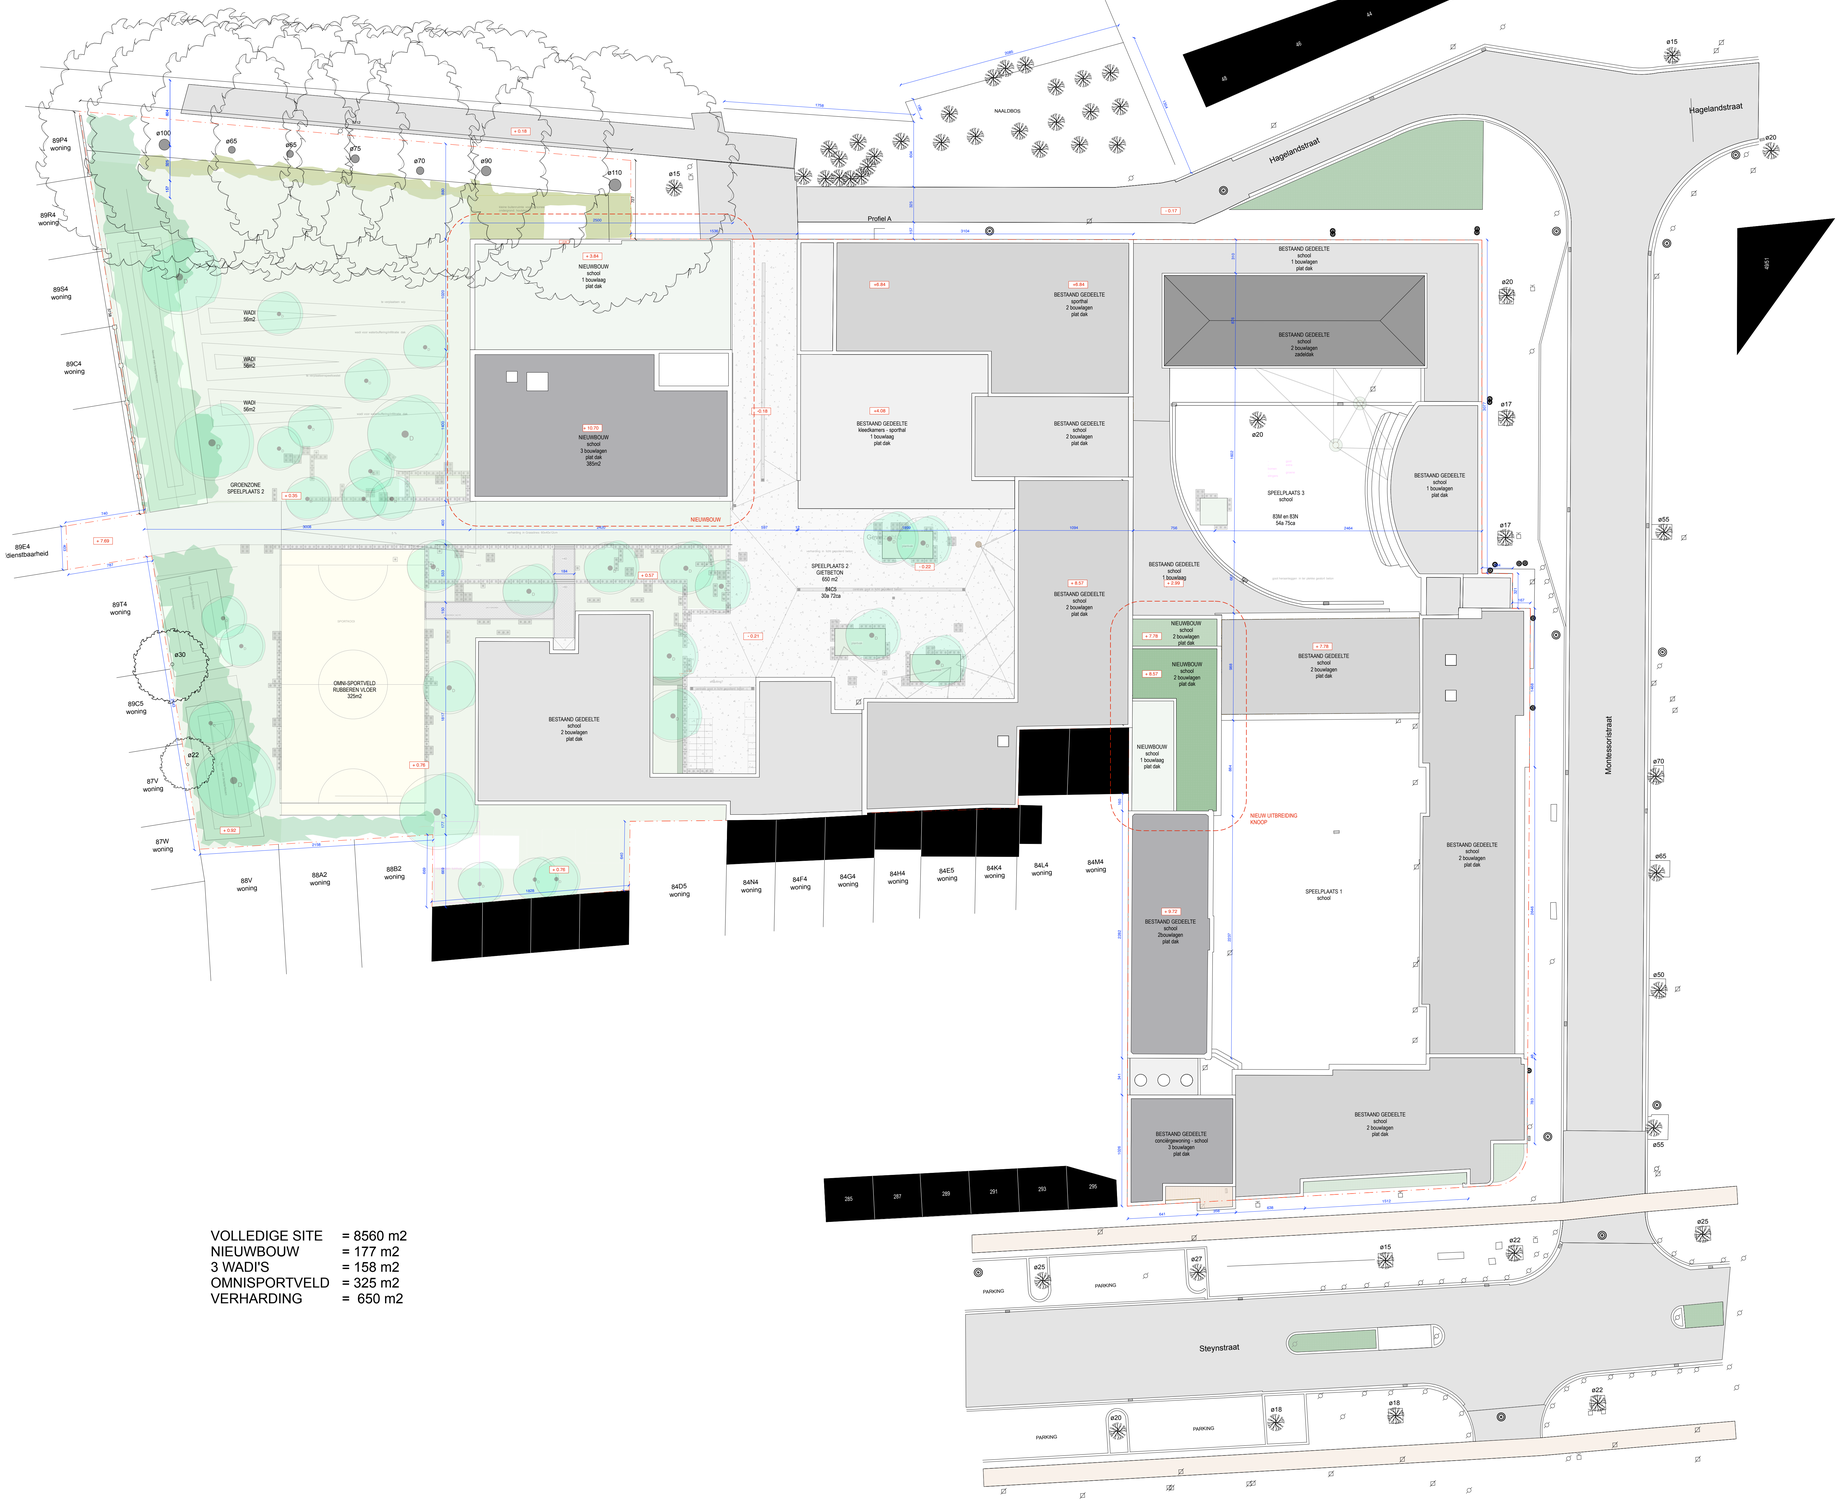



VOLLEDIGE SITE = 8560 m2
NIEUWBOUW = 177 m2
3 WADI'S = 158 m2
OMNISPORTVELD = 325 m2
VERHARDING = 650 m2

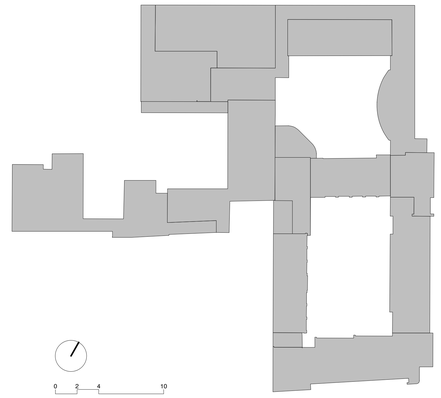


# BESTAANDE TOESTAND
# **INPLANTING**

## LEGENDE

VERLICHTINGSPAAL
PAAL
BOOM
ELEKTRICITEITSKAST
STRAATKOLK
INSPECTIEPUIT
DISTRIBUTIEKAST TV
STRAATKAP WATER
STRAATKAP GAS
ROOILIJN
GROEN
FIETSPAD
WEG
BEBOUWING BUREN
HOOGTEPAS


architect

ROOILIJN

info@rooilijn.be
t +32 3 344 02 05
haanjeslei 115/1, 2018 antwerpen
www.rooilijn.be


| | |
|---|---|
| aanbesteding | UITBREIDING VAN DE STEDELIJKE BASISSCHOOL " HET KOMPAS" |
| bouwplaats | **MONTESSORISTRAAT 15**<br>2660 HOBOKEN |
| kadastraal | AFDELING 2, SECTIE B, NRS. 444C / 443A / 442R / 442S / 442T |
| opdrachtgever | **AGSO**<br>Lange Gasthuisstraat 15, 2000 Antwerpen<br>t +32 3 338 32 62 |
| 2/24 | BA_MONTESSORI_I_N_1_NT INPLANTINGSPLAN schaal **1/200** |
| datum | **31/08/2018** pagina **1/24** |