



**ARON** bvba  
Archeologisch Projectbureau


## RAPPORT 680

Archeologienota  
Riemst, Eyckendael

Aanleg van verhardingen, groenzones  
en nutsleidingen

Bijlagen

Inge Van de Staey, Petra Driesen & Thomas Himpe  
November 2018

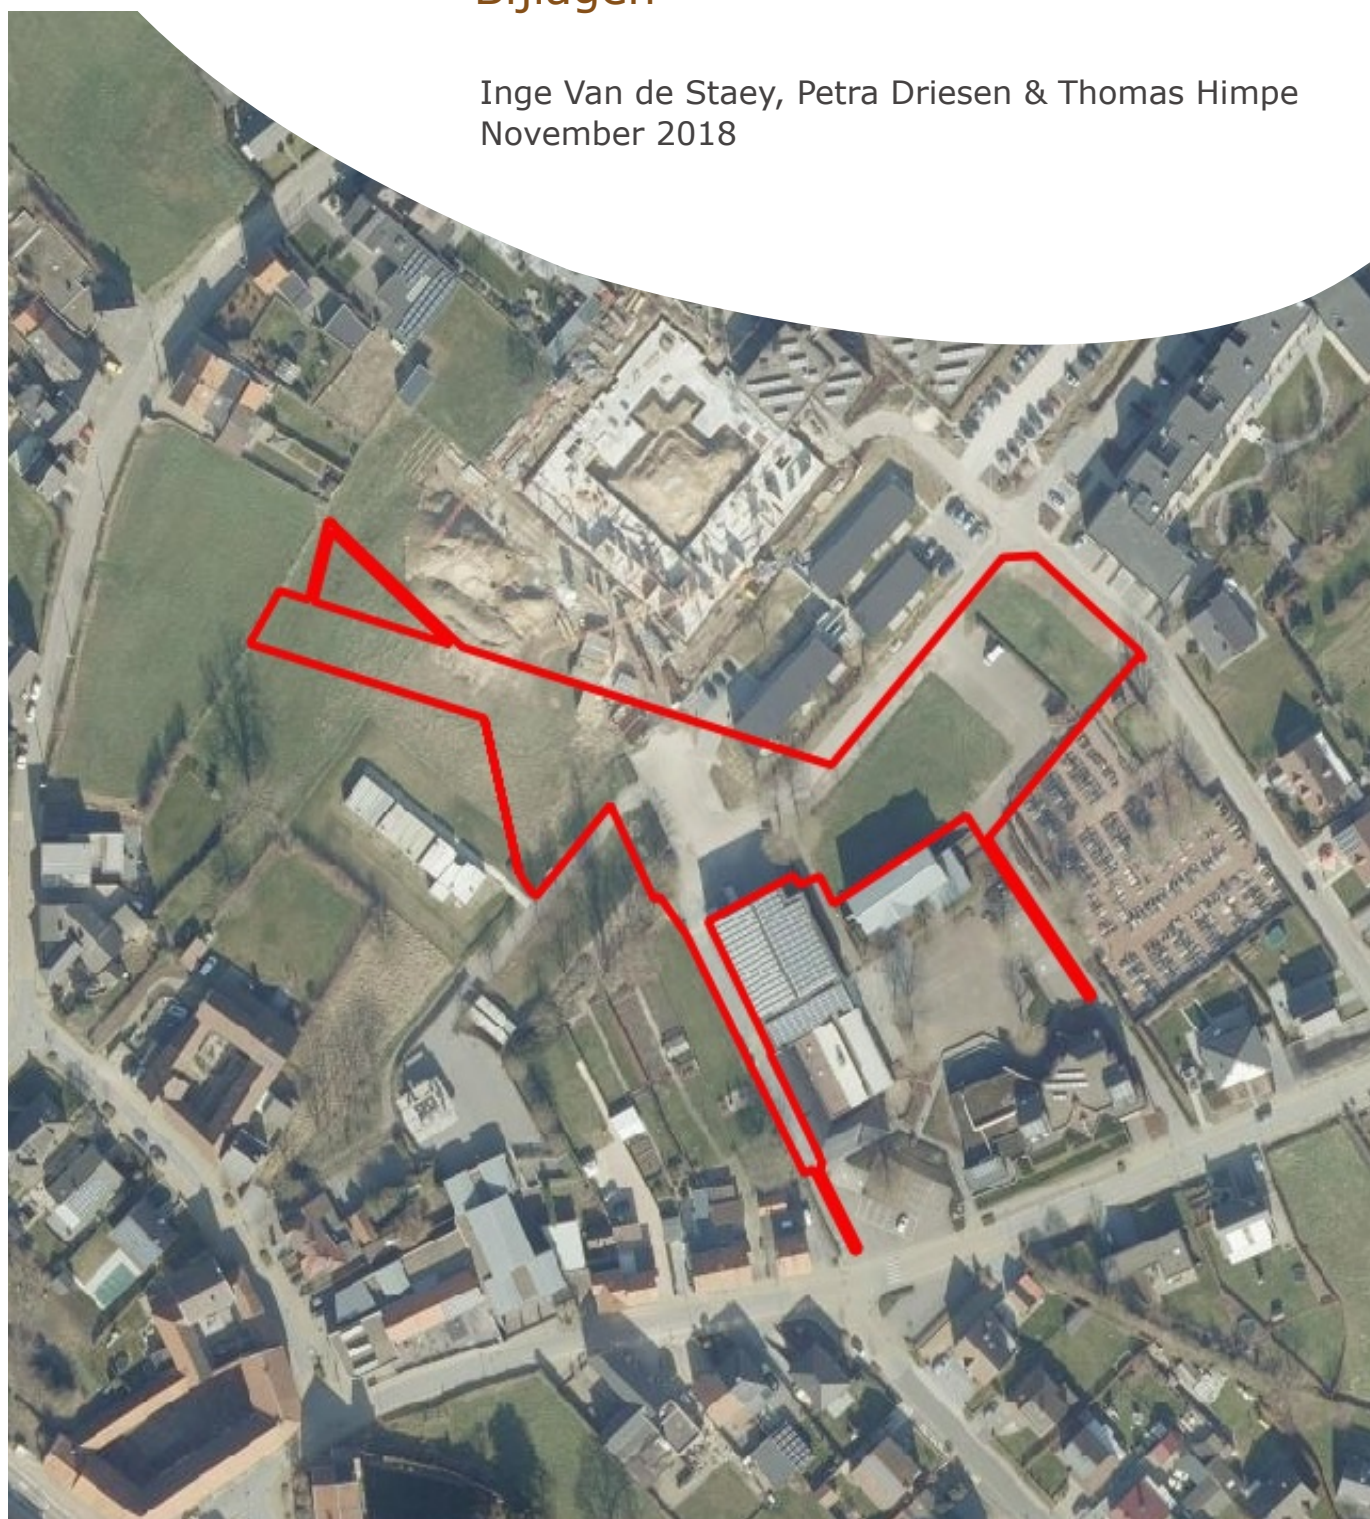

## BIJLAGEN

Bijlage 1: Periodentabel A4

Bijlage 2: Kadasterplan met perceelnummers

Bijlage 3: Afbeeldingenlijst


Bijlage 4: Opmetingsplan bestaande toestand

Bijlage 5: Ontwerpplan

Bijlage 6: Rioleringsplan

Bijlage 7: Snedes

Bijlage 8: KLIP

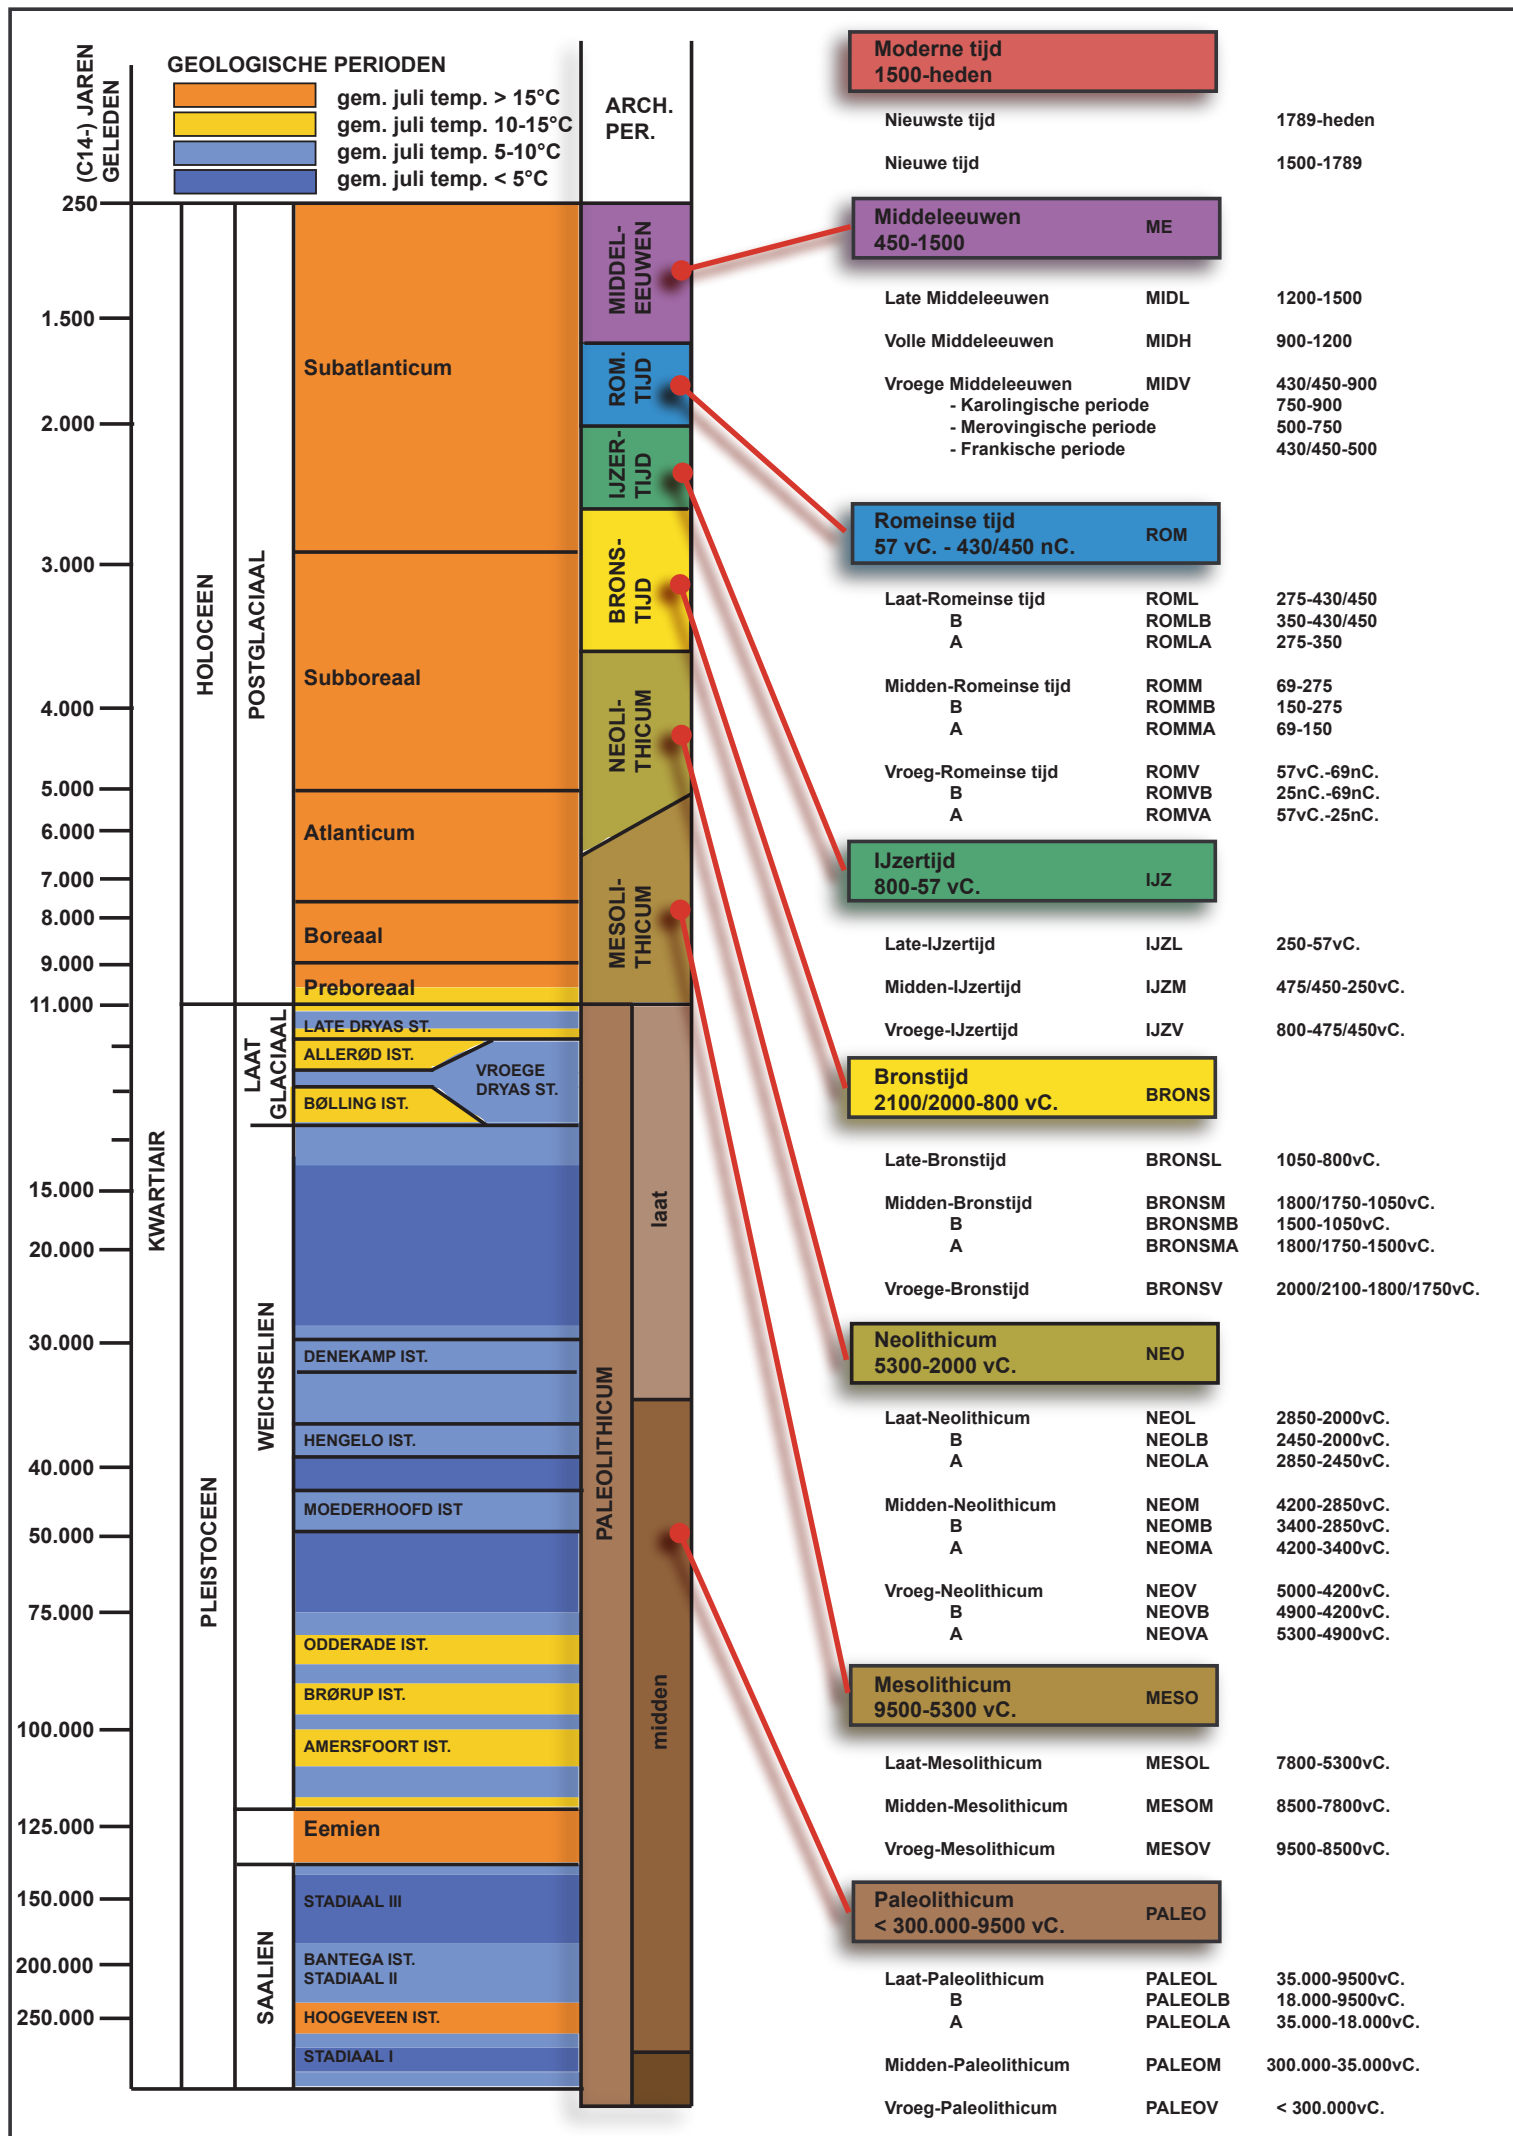




## Kadasterplan

Gecentreerd op: RIEMST 1 AFD/RIEMST/

Meest recente toestand



Schaal: 1/2500

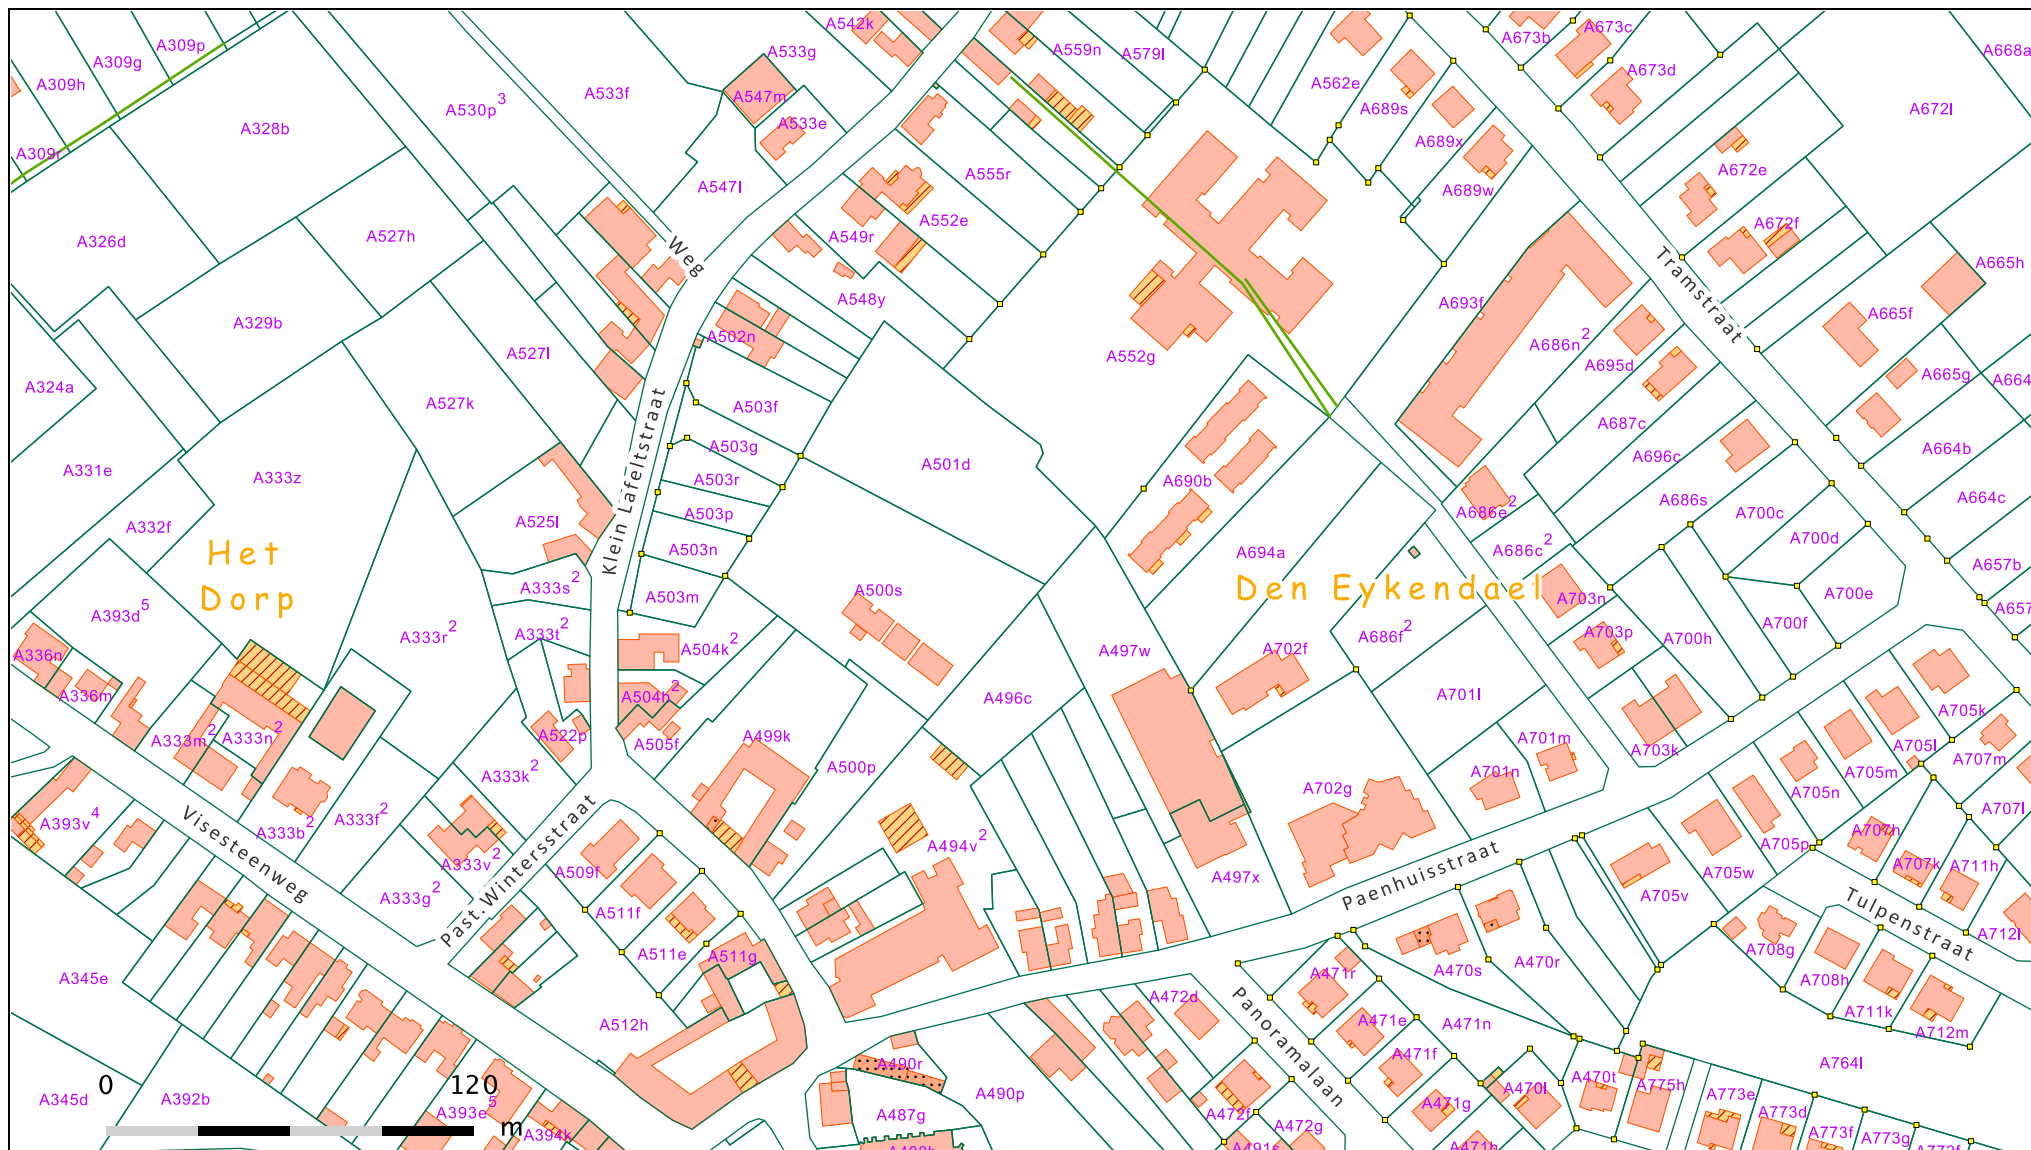

© 15/11/2018 - De AAPD is de auteur van het kadastraal percelenplan en de producent van de databank waarin deze gegevens zijn opgenomen en geniet de intellectuele eigendomsrechten opgenomen in de Auteurswet en de Databankenwet. Vanaf 01/01/2018 worden de gebouwen op het kadastraal percelenplan geleidelijk vervangen door een dataset beheerd door de gewesten. De AAPD zal dan niet langer verantwoordelijk zijn voor de voorstelling van de gebouwen op het kadastraal percelenplan.













| Nr | Type   | Soort                              | Onderwerp                      | Aanmaakschaal | Aanmaakwijze                            | Aanmaakdatum | Opmerking |
|----|--------|------------------------------------|--------------------------------|---------------|-----------------------------------------|--------------|-----------|
| 1  | Plan   | Kadasterplan                       | Locatie onderzoeksterrein      | 1:1500        | Digitaal (Qgis/Geopunt)                 | 15/11/2018   | /         |
| 2  | Kaart  | Topografische kaart                | Locatie onderzoeksterrein      | 1:7500        | Digitaal (Qgis/Geopunt)                 | 15/11/2018   | /         |
| 3  | Plan   | Inmetingsplan                      | Infrastructuurwerken           | 1:250         | Digitaal (Geotec)                       | 20/08/2018   | Bijlage 5 |
| 4  | Foto   | Orthofoto                          | Huidige toestand               | 1:1500        | Digitaal (Qgis/Geopunt)                 | 15/11/2018   | /         |
| 5  | Plan   | Digitaal hoogtemodel               | DHM overzicht                  | 1:10 000      | Digitaal (Qgis/Geopunt)                 | 15/11/2018   | /         |
| 6  | Plan   | Digitaal hoogtemodel (detail)      | DHM terrein                    | 1:1500        | Digitaal (Qgis/Geopunt)                 | 15/11/2018   | /         |
| 7  | Plan   | Kadasterplan met hoogteprofielen   | Situering en hoogteprofielen   | 1:1500        | Digitaal (Qgis/Geopunt)                 | 15/11/2018   | /         |
| 8  | Kaart  | Tertiairgeologische kaart          | Tertiaire ondergrond           | 1:7500        | Digitaal (Qgis/Geopunt)                 | 15/11/2018   | /         |
| 9  | Kaart  | Quartaairgeologische kaart         | Quartaire ondergrond           | 1:7500        | Digitaal (Qgis/Geopunt)                 | 15/11/2018   | /         |
| 10 | Kaart  | Bodemkaart                         | Verschillende bodems           | 1:7500        | Digitaal (Qgis/Geopunt)                 | 15/11/2018   | /         |
| 11 | Kaart  | Bodemerosiekaart                   | Erosie per perceel in 2018     | 1:7500        | Digitaal (Qgis/Geopunt)                 | 15/11/2018   | /         |
| 12 | Kaart  | Historische kaart                  | Ferarriskaart                  | 1:7500        | Digitaal (Qgis/Geopunt)                 | 15/11/2018   | /         |
| 13 | Kaart  | Historische kaart                  | Atlas der buurtwegen           | 1:3000        | Digitaal (Qgis/Geopunt)                 | 15/11/2018   | /         |
| 14 | Kaart  | Historische kaart                  | Vandermaelenkaart              | 1:7500        | Digitaal (Qgis/Geopunt)                 | 15/11/2018   | /         |
| 15 | Kaart  | Historische kaart                  | Topografische kaart uit 1873   | 1:5000        | Digitaal (Qgis/Cartesius)               | 15/11/2018   | /         |
| 16 | Kaart  | Historische kaart                  | Topografische kaart uit 1904   | 1:5000        | Digitaal (Qgis/Cartesius)               | 15/11/2018   | /         |
| 17 | Kaart  | Historische kaart                  | Topografische kaart uit 1939   | 1:5000        | Digitaal (Qgis/Cartesius)               | 15/11/2018   | /         |
| 18 | Kaart  | Historische kaart                  | Topografische kaart it 1969    | 1:5000        | Digitaal (Qgis/Cartesius)               | 15/11/2018   | /         |
| 19 | Kaart  | Historische kaart                  | Topografische kaart uit 1981   | 1:5000        | Digitaal (Qgis/Cartesius)               | 15/11/2018   | /         |
| 20 | Kaart  | Historische kaart                  | Topografische kaart uit 1989   | 1:5000        | Digitaal (Qgis/Cartesius)               | 15/11/2018   | /         |
| 21 | Foto   | Orthofoto                          | Toestand in 1995               | 1:2000        | Digitaal (Qgis/Cartesius)               | 15/11/2018   | /         |
| 22 | Foto   | Orthofoto                          | Toestand in 2000-2003          | 1:1500        | Digitaal (Qgis/Geopunt)                 | 15/11/2018   | /         |
| 23 | Foto   | Orthofoto                          | Toestand in 2008-2011          | 1:1500        | Digitaal (Qgis/Geopunt)                 | 15/11/2018   | /         |
| 24 | Foto   | Orthofoto                          | Toestand in 2017               | 1:1500        | Digitaal (Qgis/Geopunt)                 | 15/11/2018   | /         |
| 25 | Plan   | Centrale archeologische inventaris | Locaties en gebeurtenissen     | 1:5000        | Digitaal (Qgis/Geo.onroerenderfgoed.be) | 15/11/2018   | /         |
| 26 | Plan   | KLIP                               | Aanwezige nutsleidingen        | 1:750         | Digitaal (Autocad/Aron)                 | 16/11/2018   | Bijlage 8 |
| 27 | Schema | Tekening                           | Hypothetische gradiëntzone     | Onbekend      | Digitaal (M. Verhoeven et.al.)          | Onbekend     | /         |
| 28 | Schema | Tekening                           | Beslissingshefboom archeologie | Onbekend      | Digitaal (OE, CGP 2.0., pg 31)          | Onbekend     | /         |

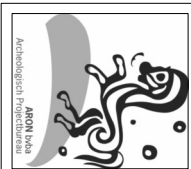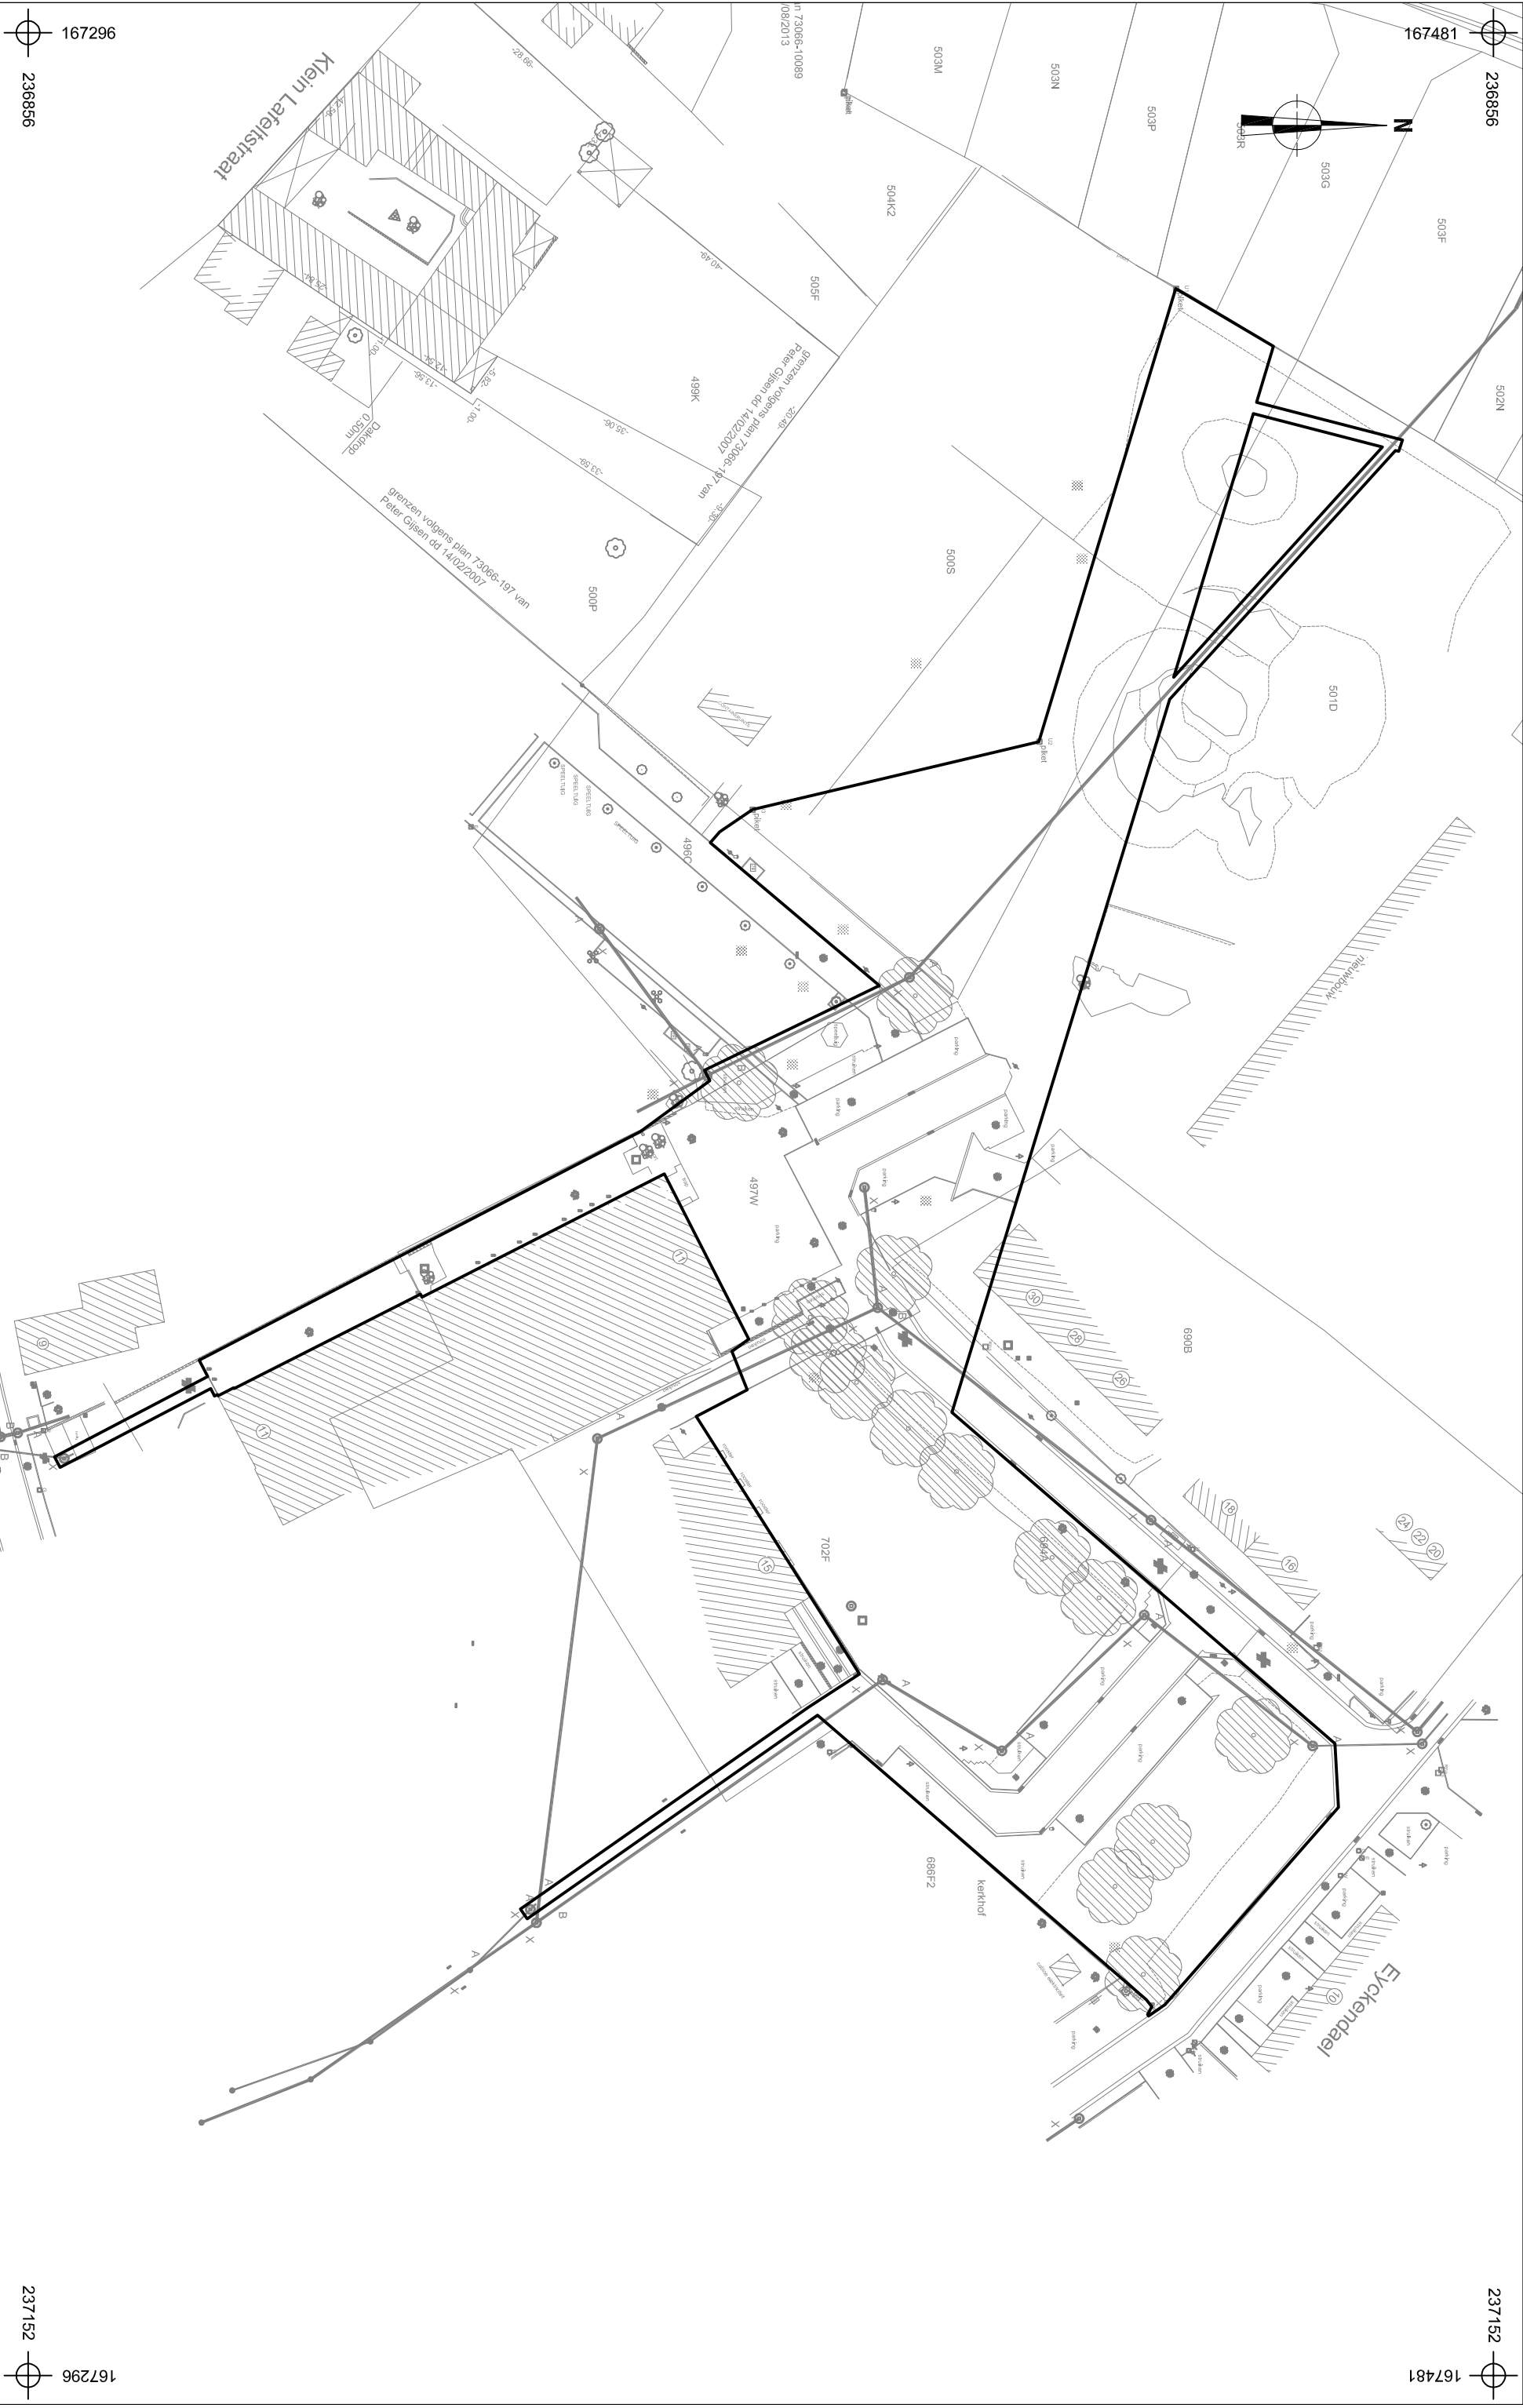


|                      |  |                    |  |               |  |                                      |  |
|----------------------|--|--------------------|--|---------------|--|--------------------------------------|--|
| 2018J360<br>RI-18-EY |  | Onderwerp          |  | Datum         |  | Legende                              |  |
| Riemst - Eyckendaal  |  | Bestaande toestand |  | November 2018 |  | <div><div></div> Projectgebied</div> |  |
| Schaal               |  | 1 : 750            |  | 0 37,5 m      |  |                                      |  |





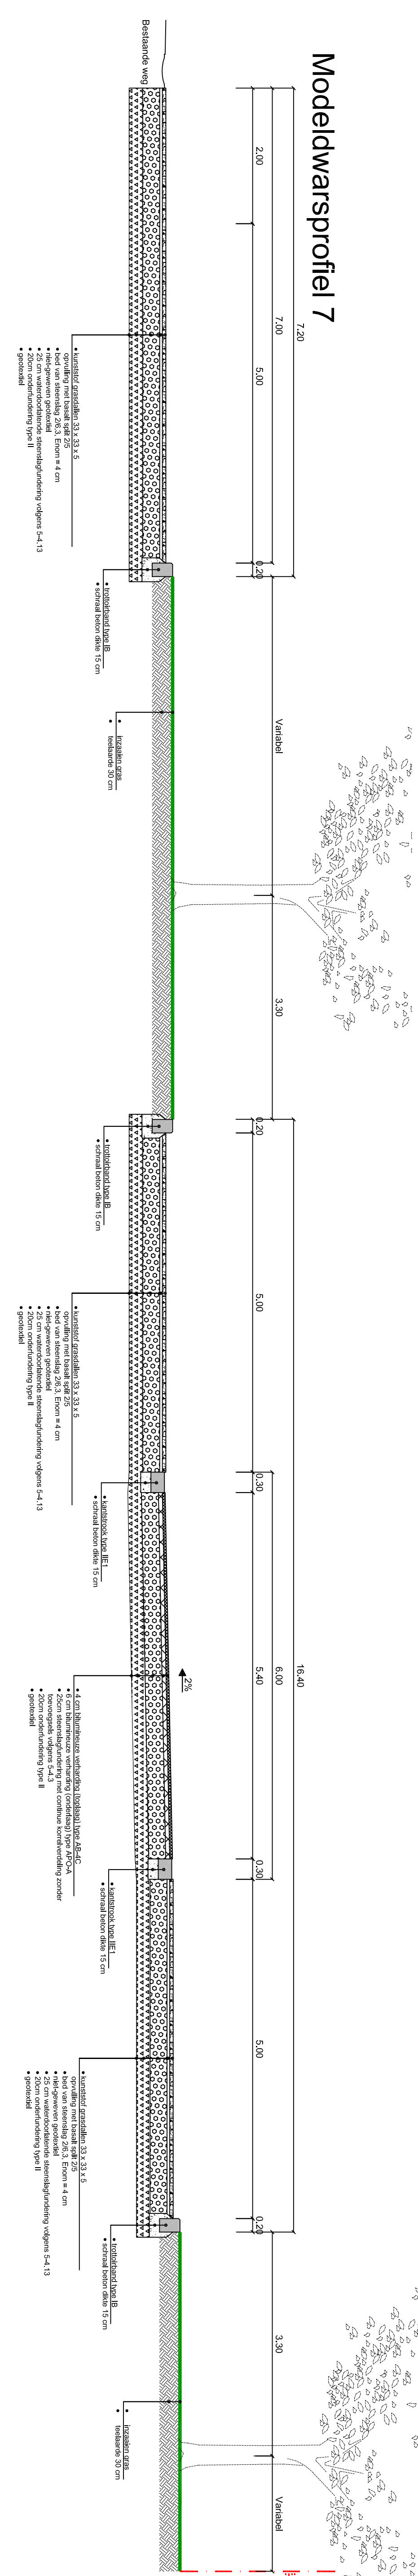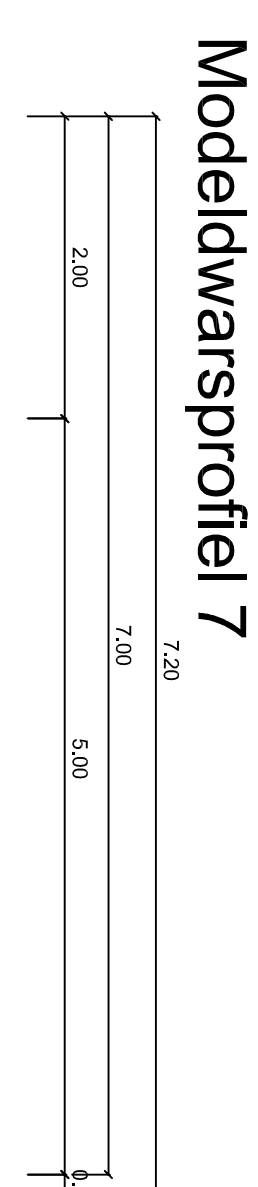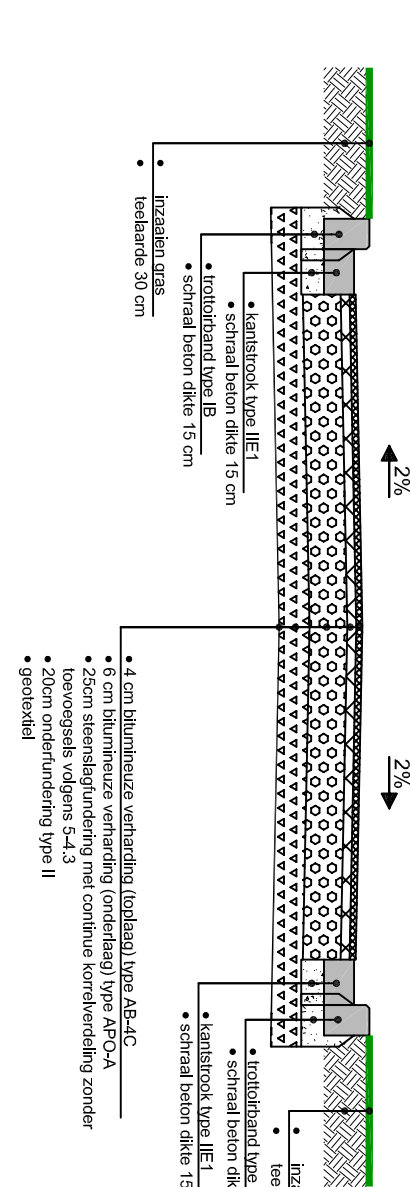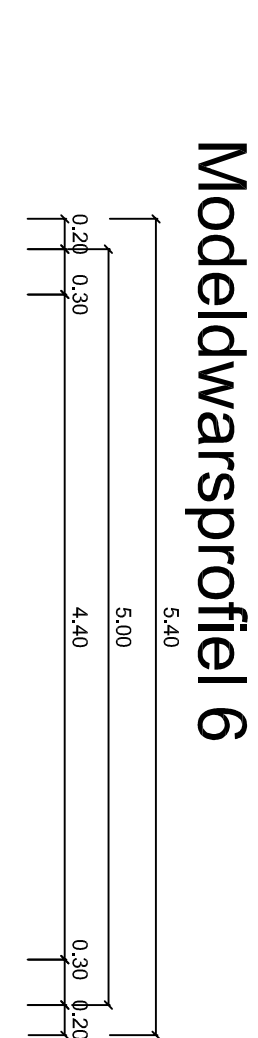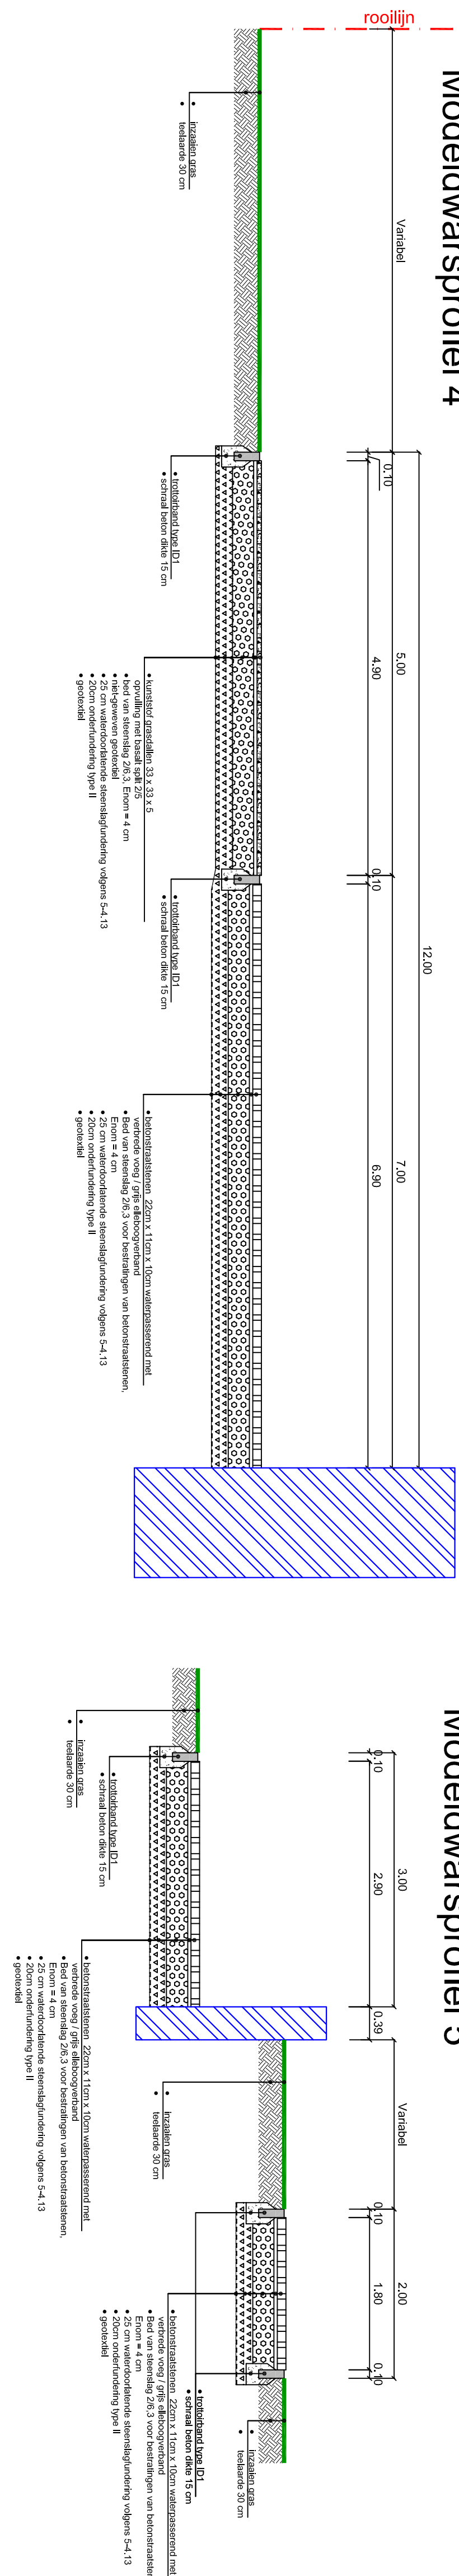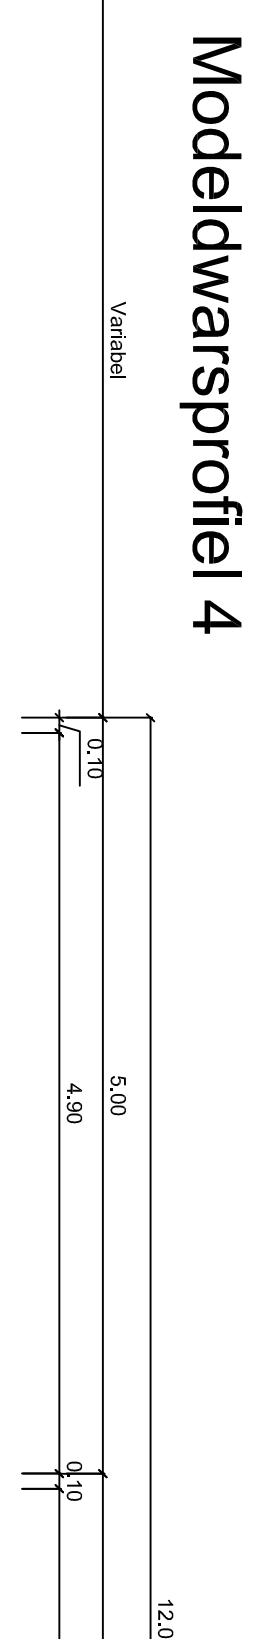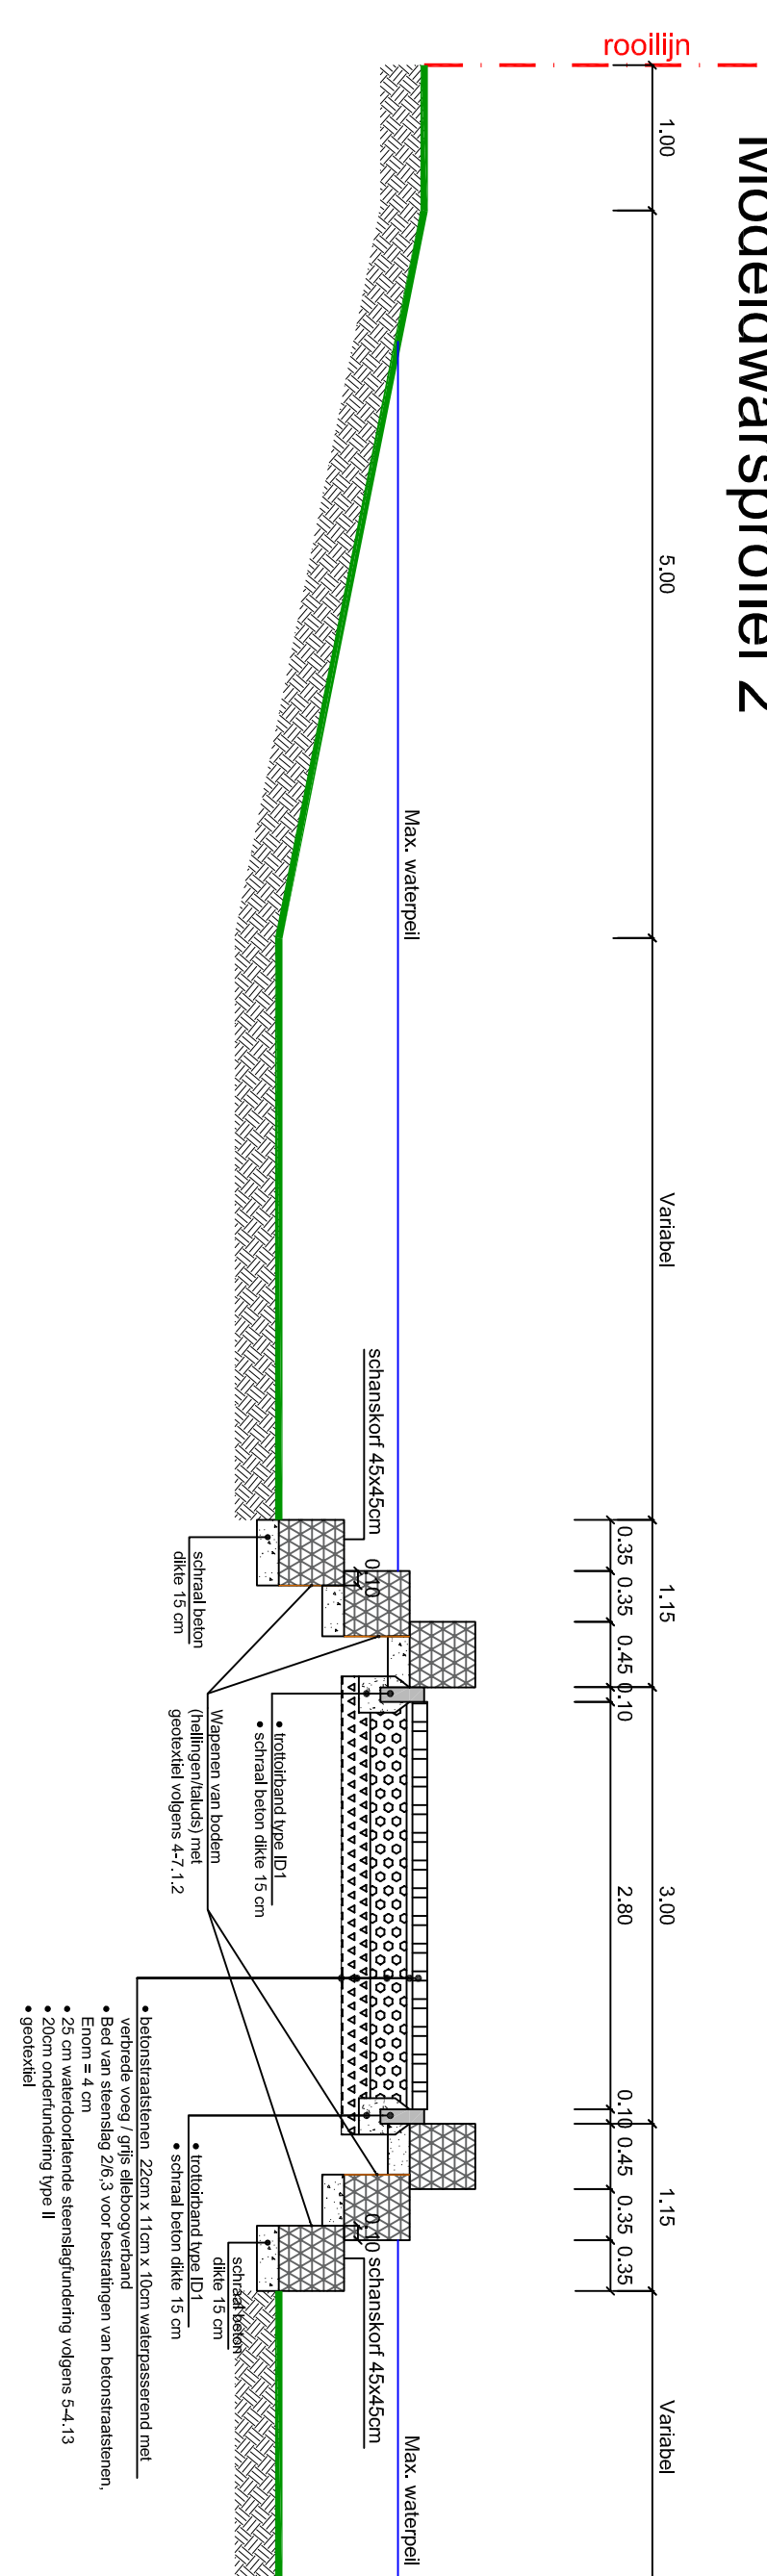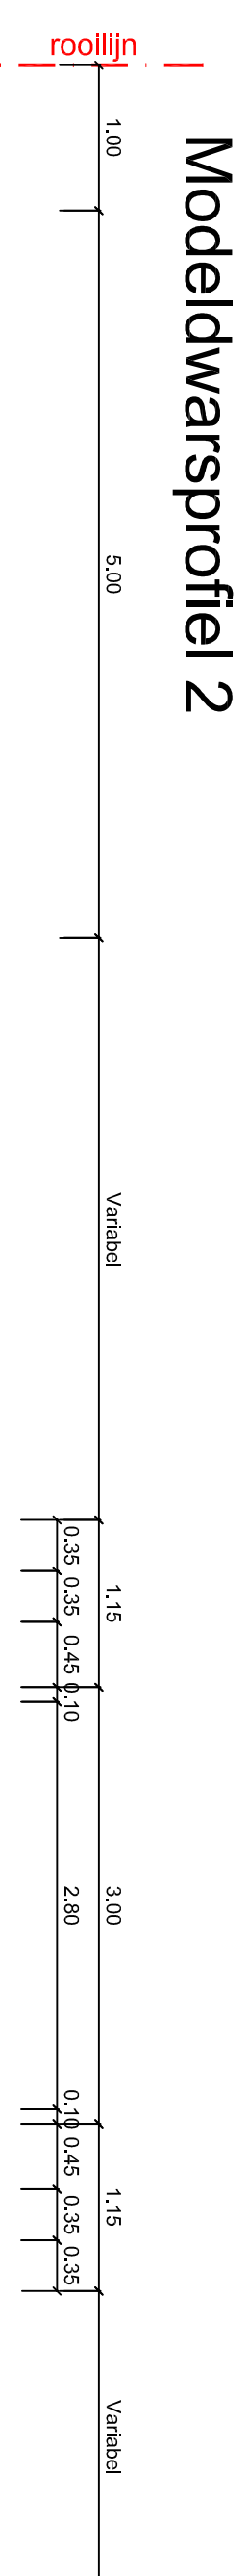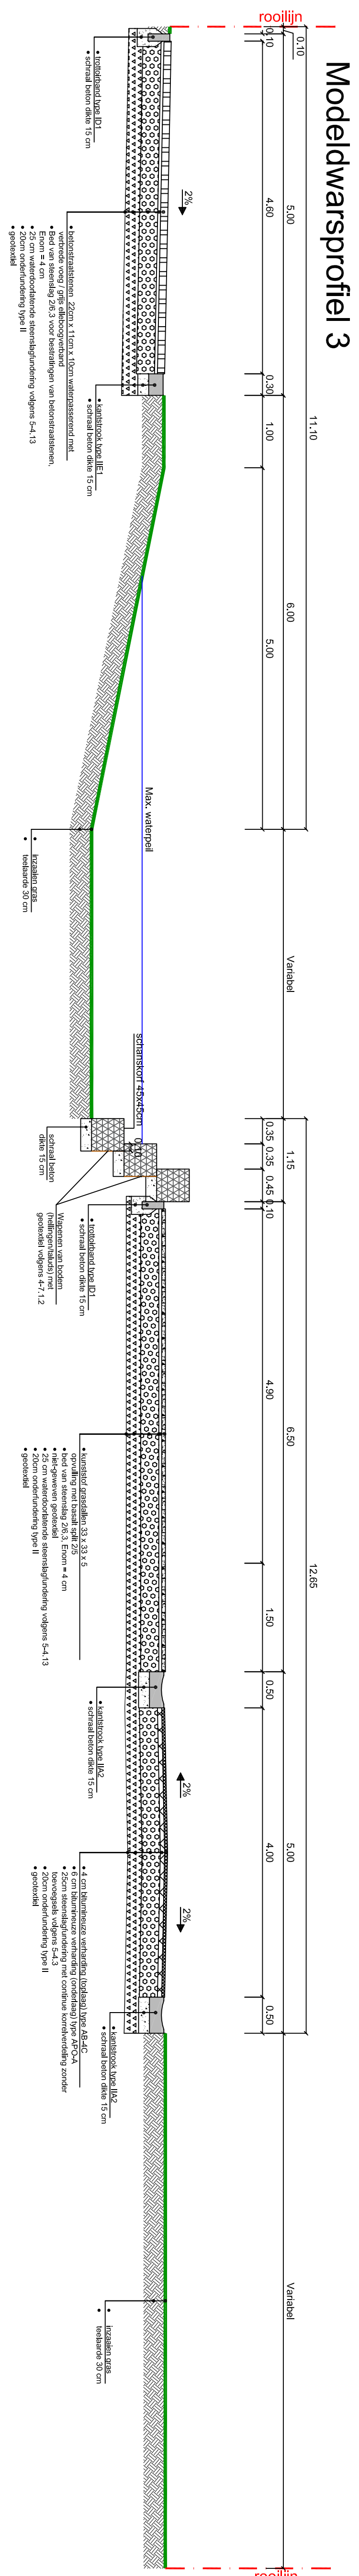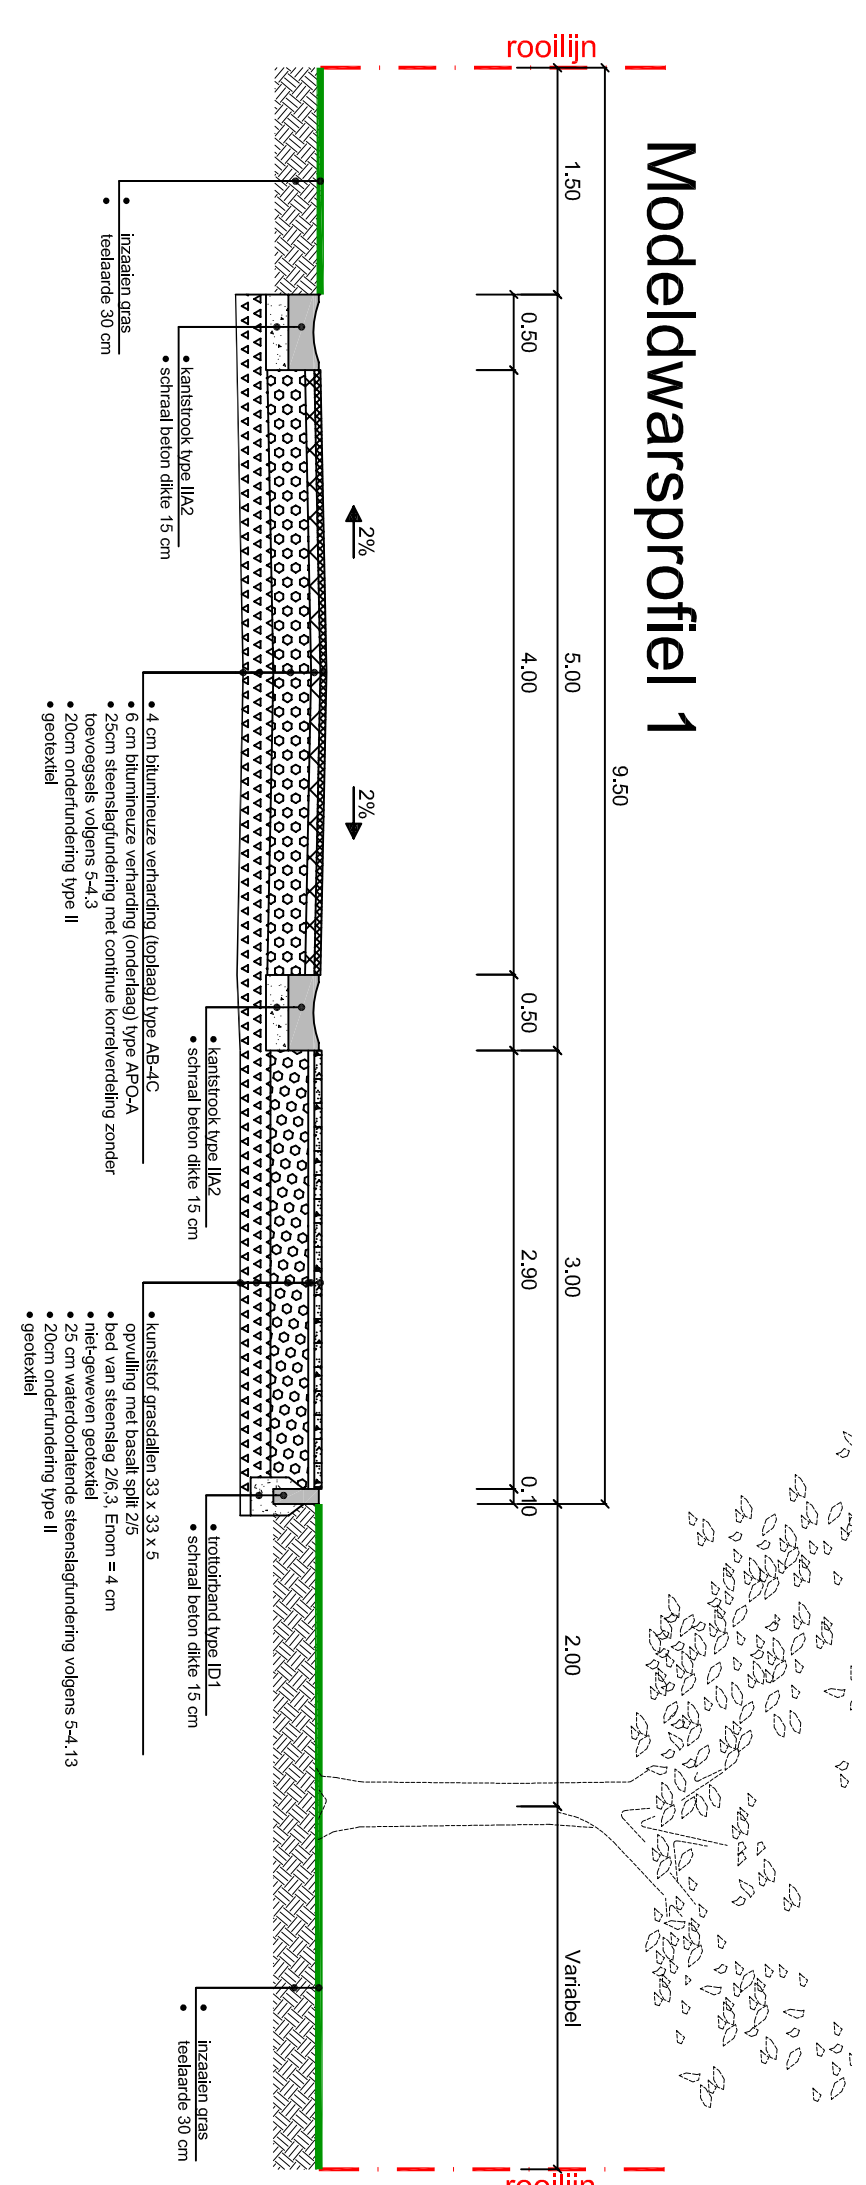

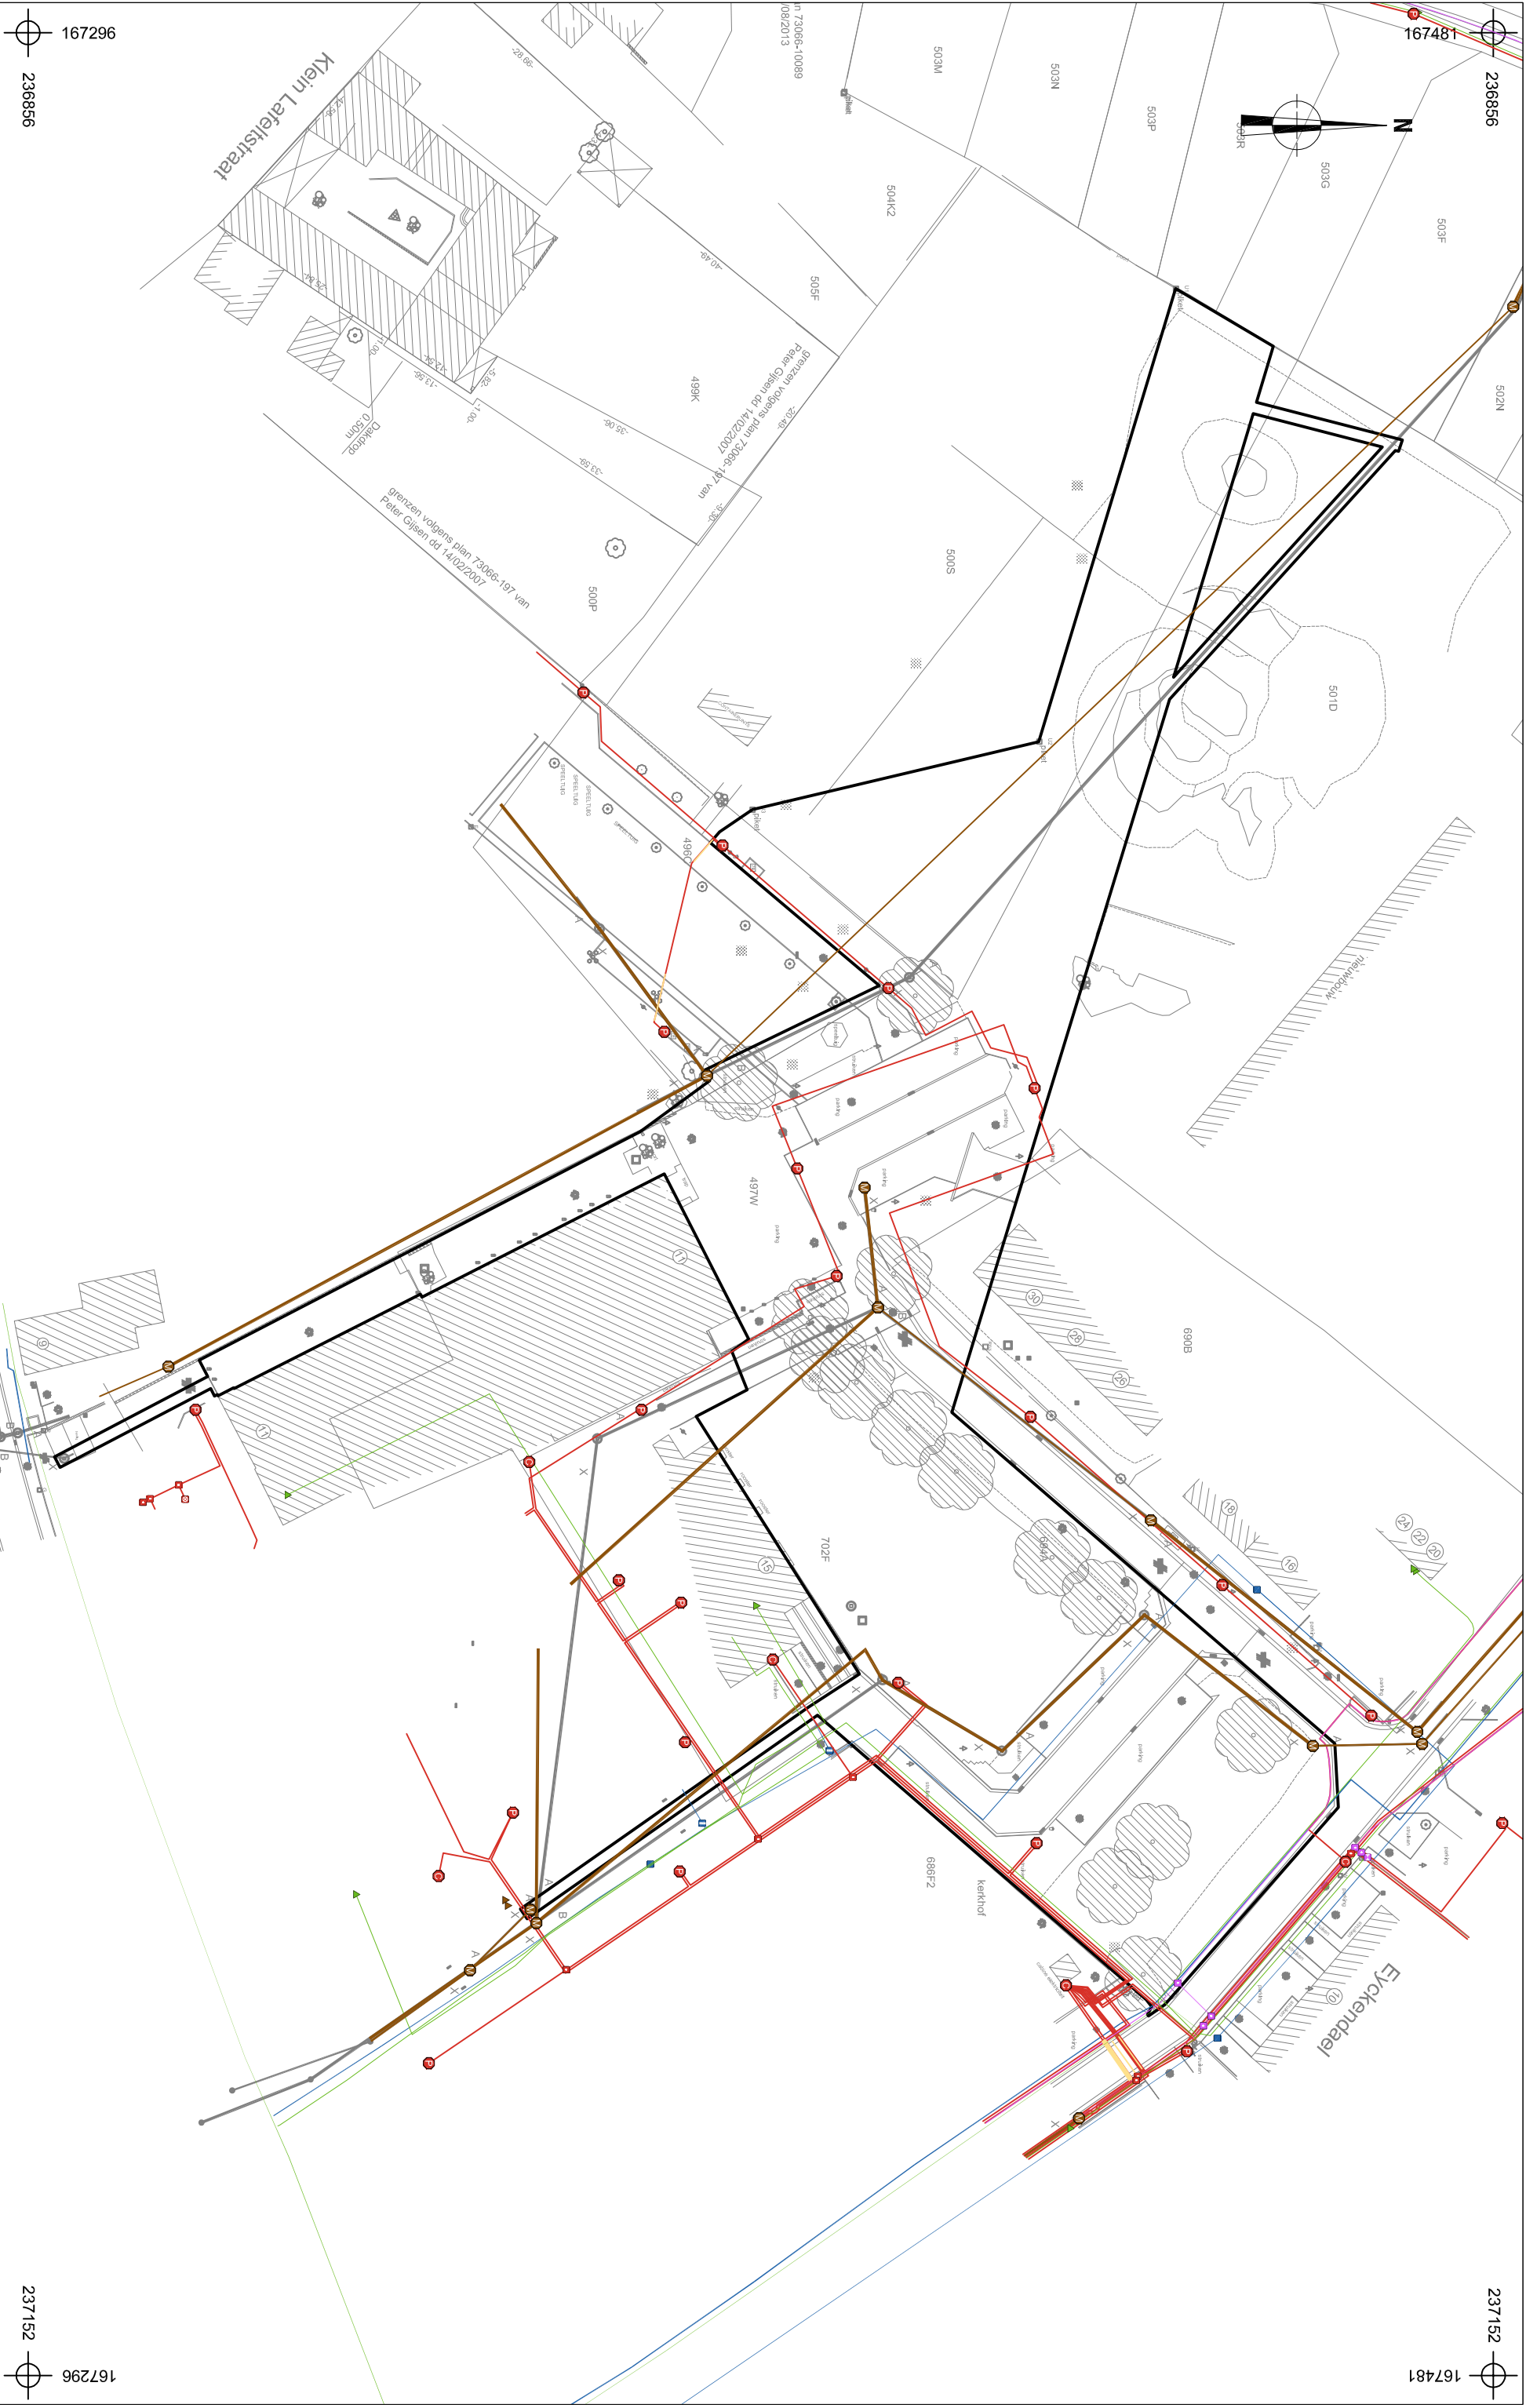

|   |  |                                                                                   |  |                                                                                   |  |               |  |                                                                                     |  |                                                                                     |  |                                                                                     |  |  |
|---|--|-----------------------------------------------------------------------------------|--|-----------------------------------------------------------------------------------|--|---------------|--|-------------------------------------------------------------------------------------|--|-------------------------------------------------------------------------------------|--|-------------------------------------------------------------------------------------|--|--|
| <div><div>AECN Bala<br/>Architectuur en Projectontwikkeling</div></div> |  | 2018J360<br>RI-18-EY                                                              |  | Onderwerp                                                                         |  | Datum         |  | Legende                                                                             |  |                                                                                     |  |                                                                                     |  |  |
| Riemst -<br>Eyckendaal   |  | Schaal                                                                            |  | Overzichtsplan KLIP-leidingen                                                     |  | November 2018 |  | Projectgebied                                                                       |  | InfraSite<br>OilGasChemicals                                                        |  | Proximus<br>Telecommunications                                                      |  |  |
|   |  | 1 : 750                                                                           |  |                                                                                   |  |               |  |  |  |  |  |  |  |  |
|   |  | 0                                                                                 |  |  |  | 37,5 m        |  | InfraSite<br>CrossTheme                                                             |  |  |  |  |  |  |
|   |  |  |  |                                                                                   |  |               |  | InfraSite<br>Electricity                                                            |  |  |  | InfraSite<br>Telecommunications                                                     |  |  |

