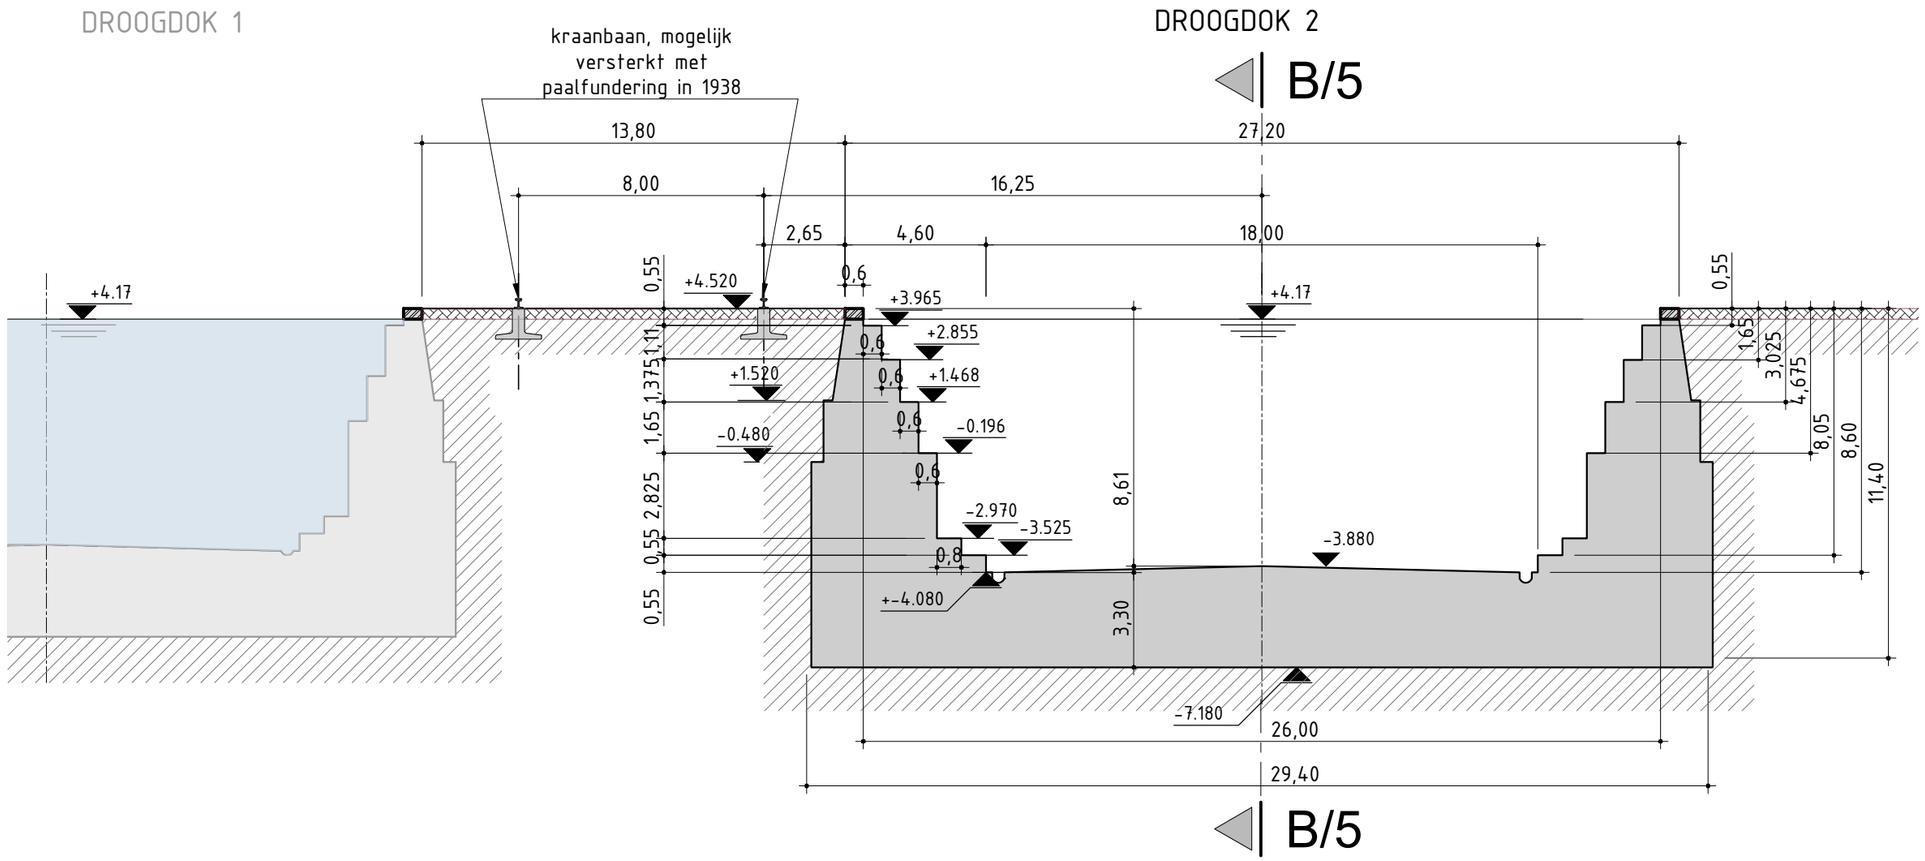

SNEDE A/5-A/5_DD2_BESTAANDE TOESTAND

SCHAAL: 1/200

0 5 10 15 20m

GLW
+4.17m TAW

BA_DD2_S_B_01_403B