


DROOGDOK 1

DROOGDOK 2

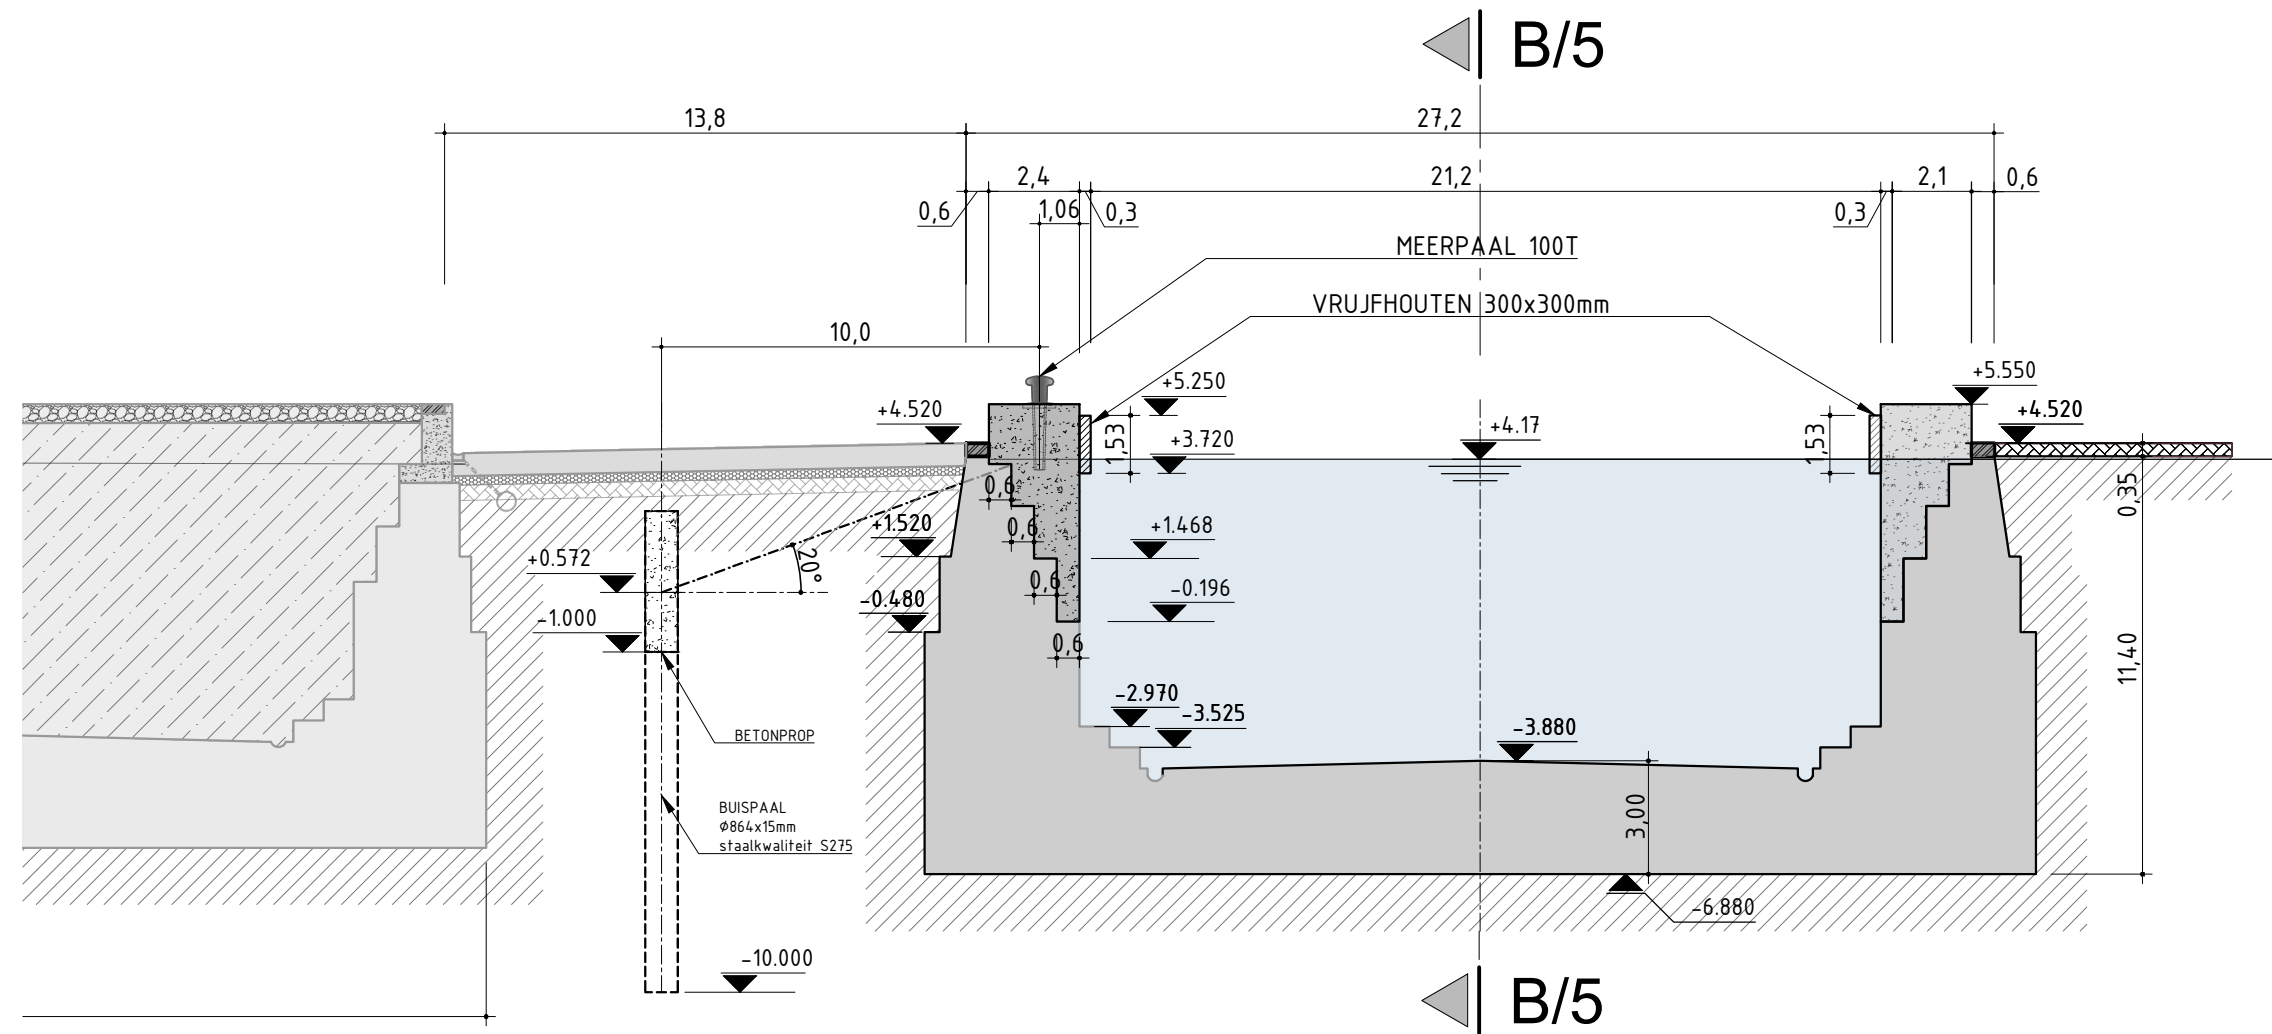

SNEDE A/5-A/5_DD2_NIEUWE TOESTAND

SCHAAL: 1/200

