





LENGTEPROFIELEN schaal: 1:500

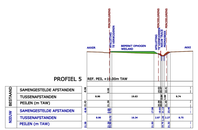


DWARSPROFIELEN schaal: 1:500

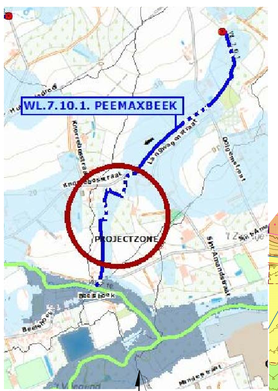


SITUATIEPLAN schaal: 1:10.000

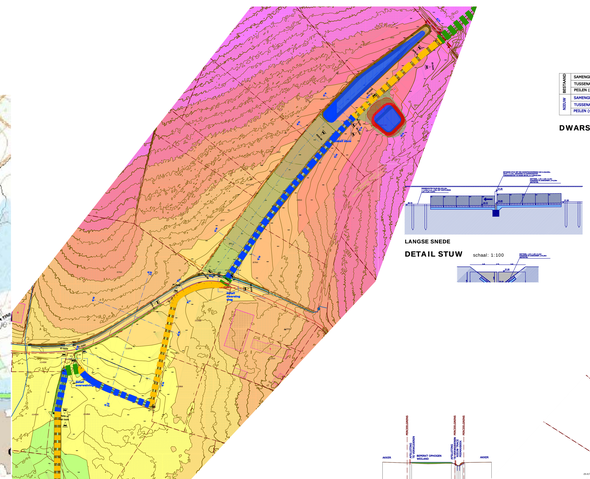





DETAIL STUW schaal: 1:100




DWARSPROFIELEN schaal: 1:500

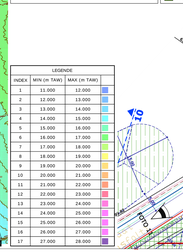


OMGEVINGSPLAN schaal: 1:5.000




GRONDPLAN schaal: 1:250




DETAIL DWARSING KNORREBOSSTRAAT schaal: 1:100

DWARSPROFIELEN schaal: 1:500








DETAIL NIEUWE OVERWELVING schaal: 1:100

DWARSPROFIELEN schaal: 1:500

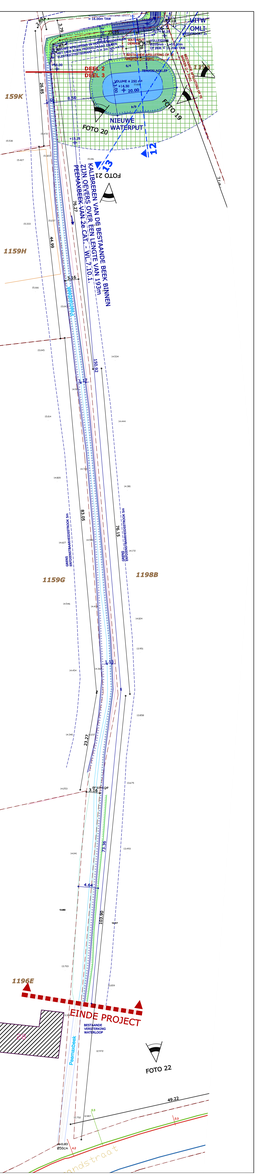



Dienst Waterlopen
provinciehuis Administratief Centrum
Koning Albert I-laan 5
8200 Brugge
tel. 050 40 31 11
fax. 050 40 31 01
waterlopen@mm.vlaanderen.be


gemeente: MEULEBEKE

**ONTWERPVOORSTEL**

**HERAANLEGGEN VAN DE PEEMAXBEEK TUSSEN DE LANGWAGENSTRAAT EN DE SINT-AMANDSTRAAT - AANLEGGEN VAN WATERPUTTEN EN OPTIMALISEREN VAN DE BERGENDE EN BUFFERENDE CAPACITEIT**

| plannummer | | |
|---|---|---|
| 1/1 | GRONDPLAN - DWARSPROFIELEN | SITUATIEPLAN - LENGTEPROFIEL | OMGEVINGSPLAN |

| revisie | datum | aanpassingen |
|---|---|---|
| | | |

| | | |
|---|---|---|
| voorbereid door: | Jeroen Bouyn | opgemaakt te Brugge |
| opgenomen door: | Provinciale Meetploeg | |
| getekend door: | Jeroen Bouyn | ing. Jan Vandecasey directeur |

Gezien en goedgekeurd door de provincieraad van West-Vlaanderen in zitting van:

| | |
|---|---|
| de provinciegriffier | de voorzitter |
| Geert ANTHIERENS | Eliane SPINCEMAILLE |

| | | |
|---|---|---|
| schaal: diverse | BB : - | dossier nr. 0838/2018/002/WAT06 |