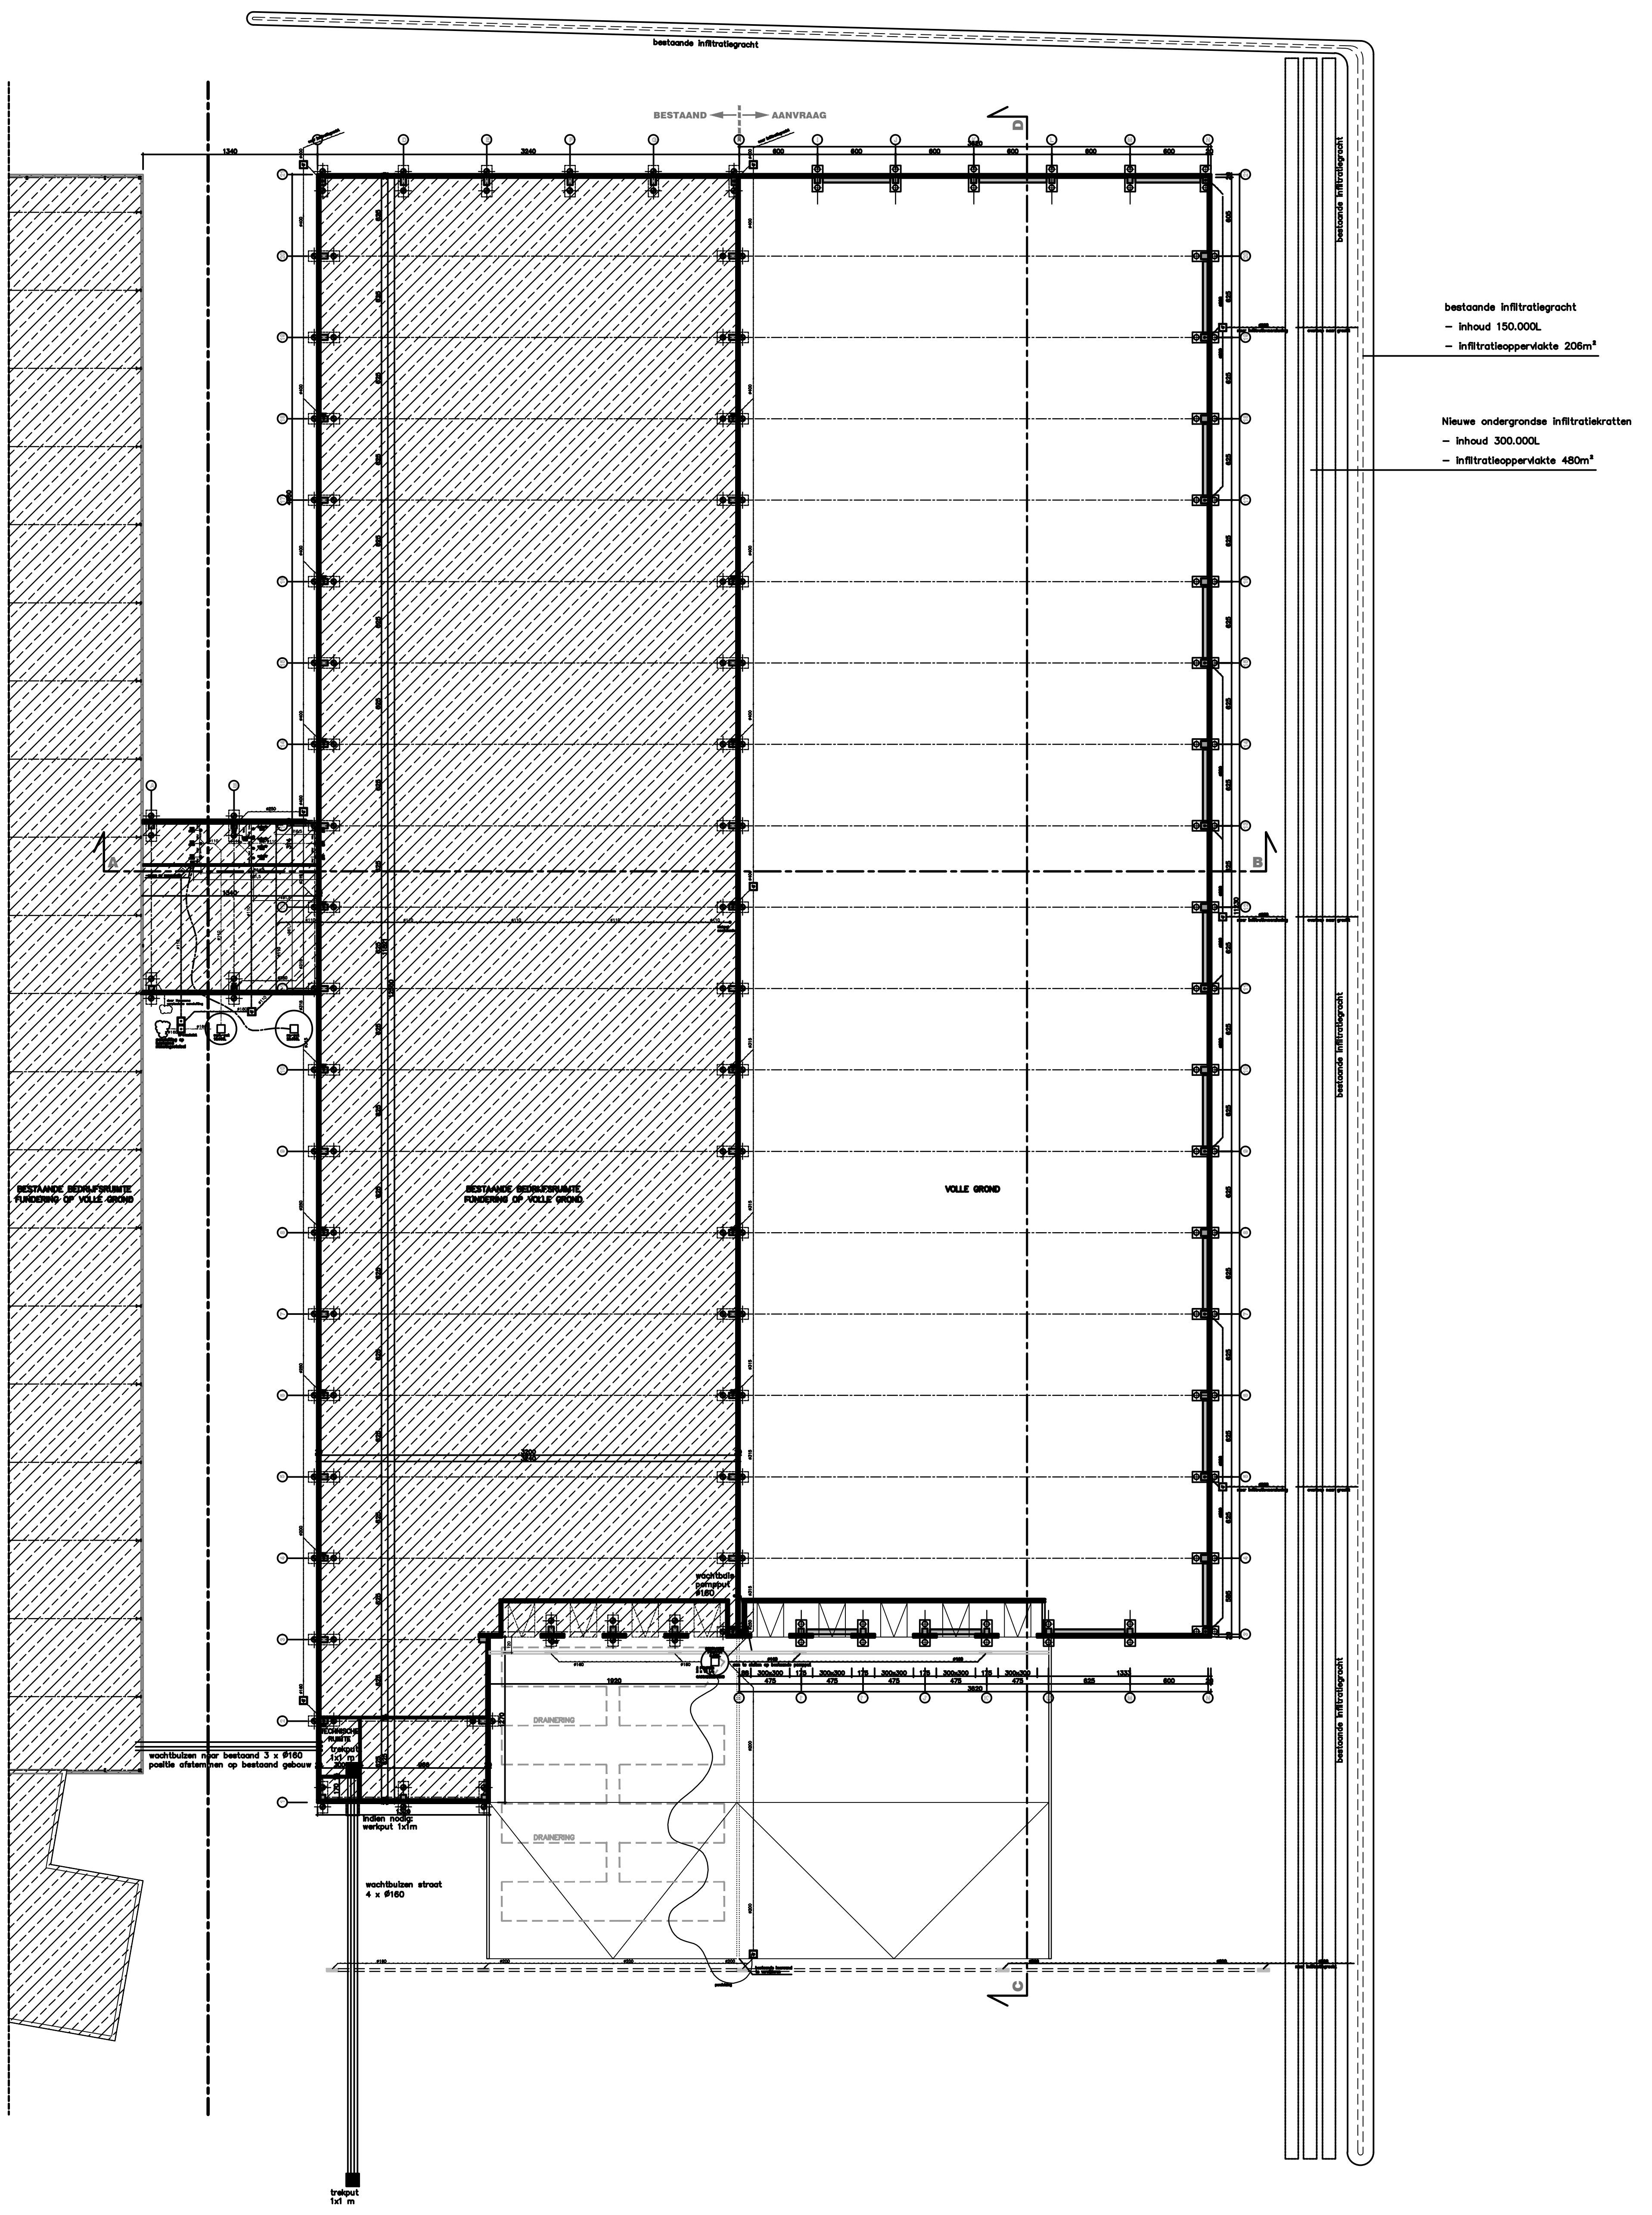

RIOLERINGS- EN FUNDERINGSPLAN
NIEUWE TOESTAND SCHAAL 1/500

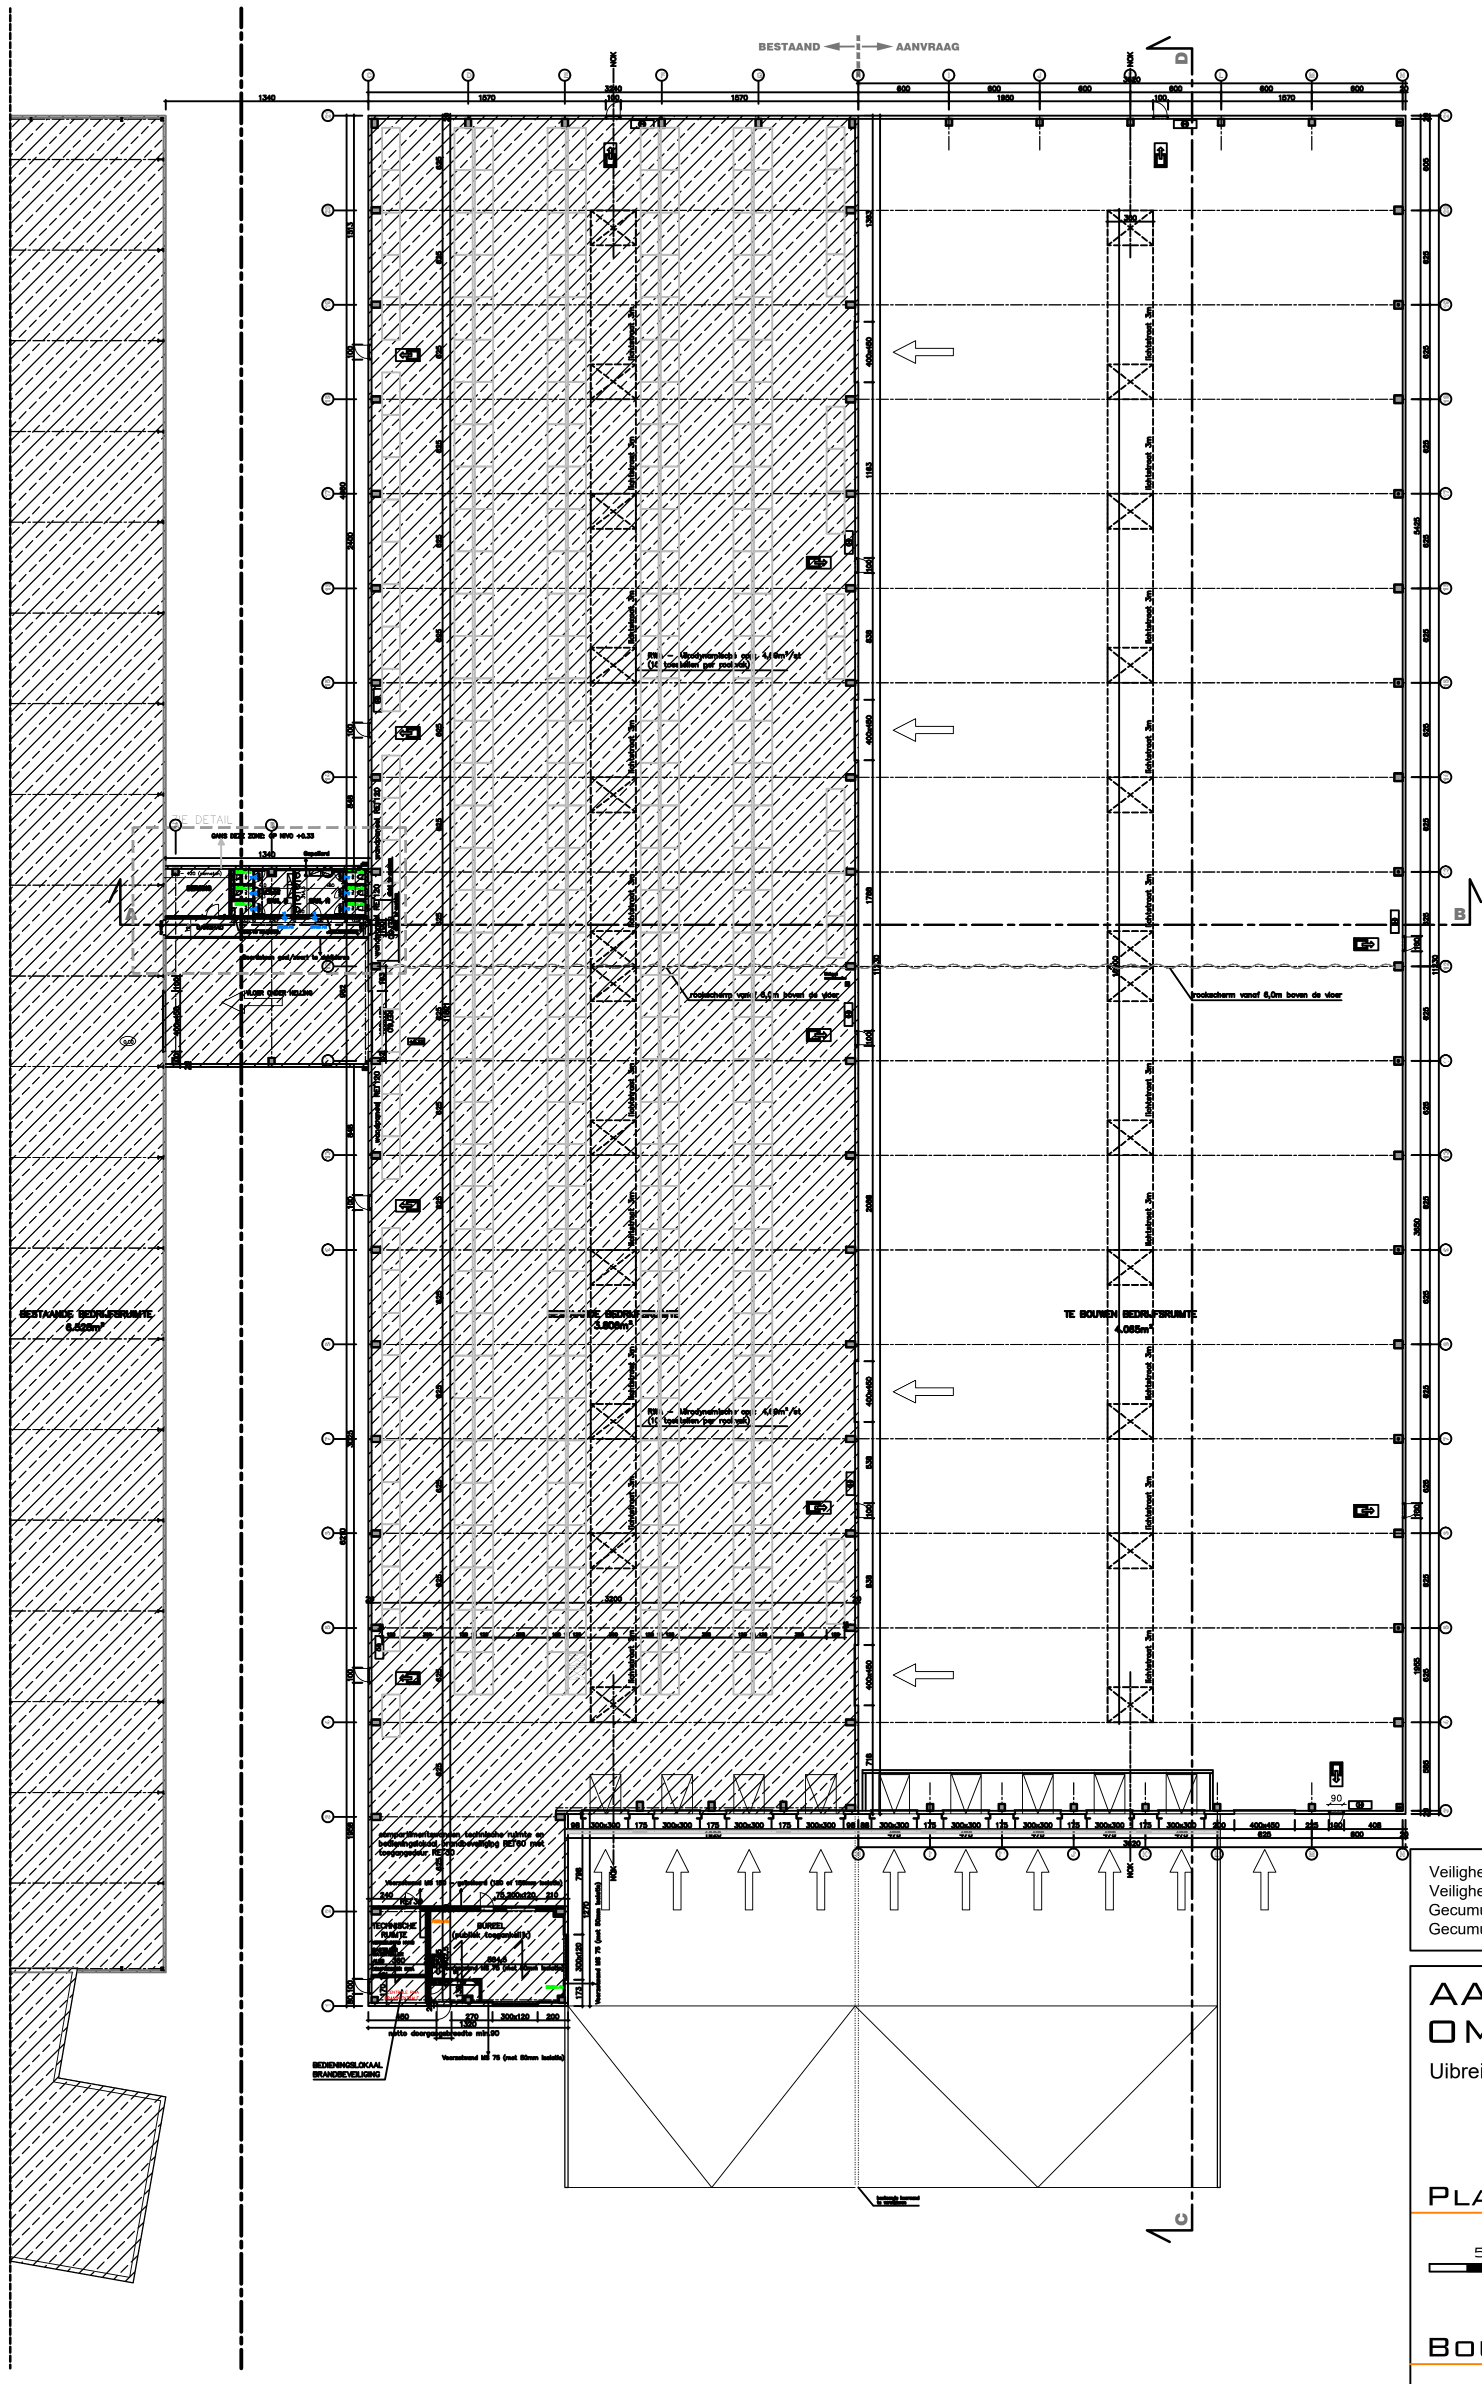

GRONDPLAN GLVL
NIEUWE TOESTAND SCHAAL 1/500

Veiligheidscoördinator Ontwerp	ARCHITEAM
Veiligheidscoördinator Verwezenlijking	ARCHITEAM
Gecumuleerde Netto Vloeroppervlakte	NETTO
Gecumuleerde Bruto Vloeroppervlakte beschermd volume	BRUTO

AANVRAAG OMGEVINGSVERGUNNING

Uibreiden van een distributiegebouw

PLAN Funderings- en rioleringsplan / grondplan glvl nieuwe toestand

5M 10M 25M

1/500

BOUWPLAATS

Havendoklaan 16
1800 Vilvoorde
3e afd. sectie E nrs. 178x2, 178y2,178z

OPDRACHTGEVER

Willy Naessens Group
Kouter 3
9790 Wortegem-Petegem
056 / 694 147

ARCHITECT

Architeam bvba
Multiprofessionele architectenvennootschap

Peter Dekeyrel
Kathleen Vandevenne
Heidy Vanduffel
Rik Liekens

Bedrijvencentrum De Malt
Leuvensesteenweg 350
3190 Boortmeerbeek
015 513 024

BA
26/11/2018
P 01/01
2018.162
PB

DRAFT