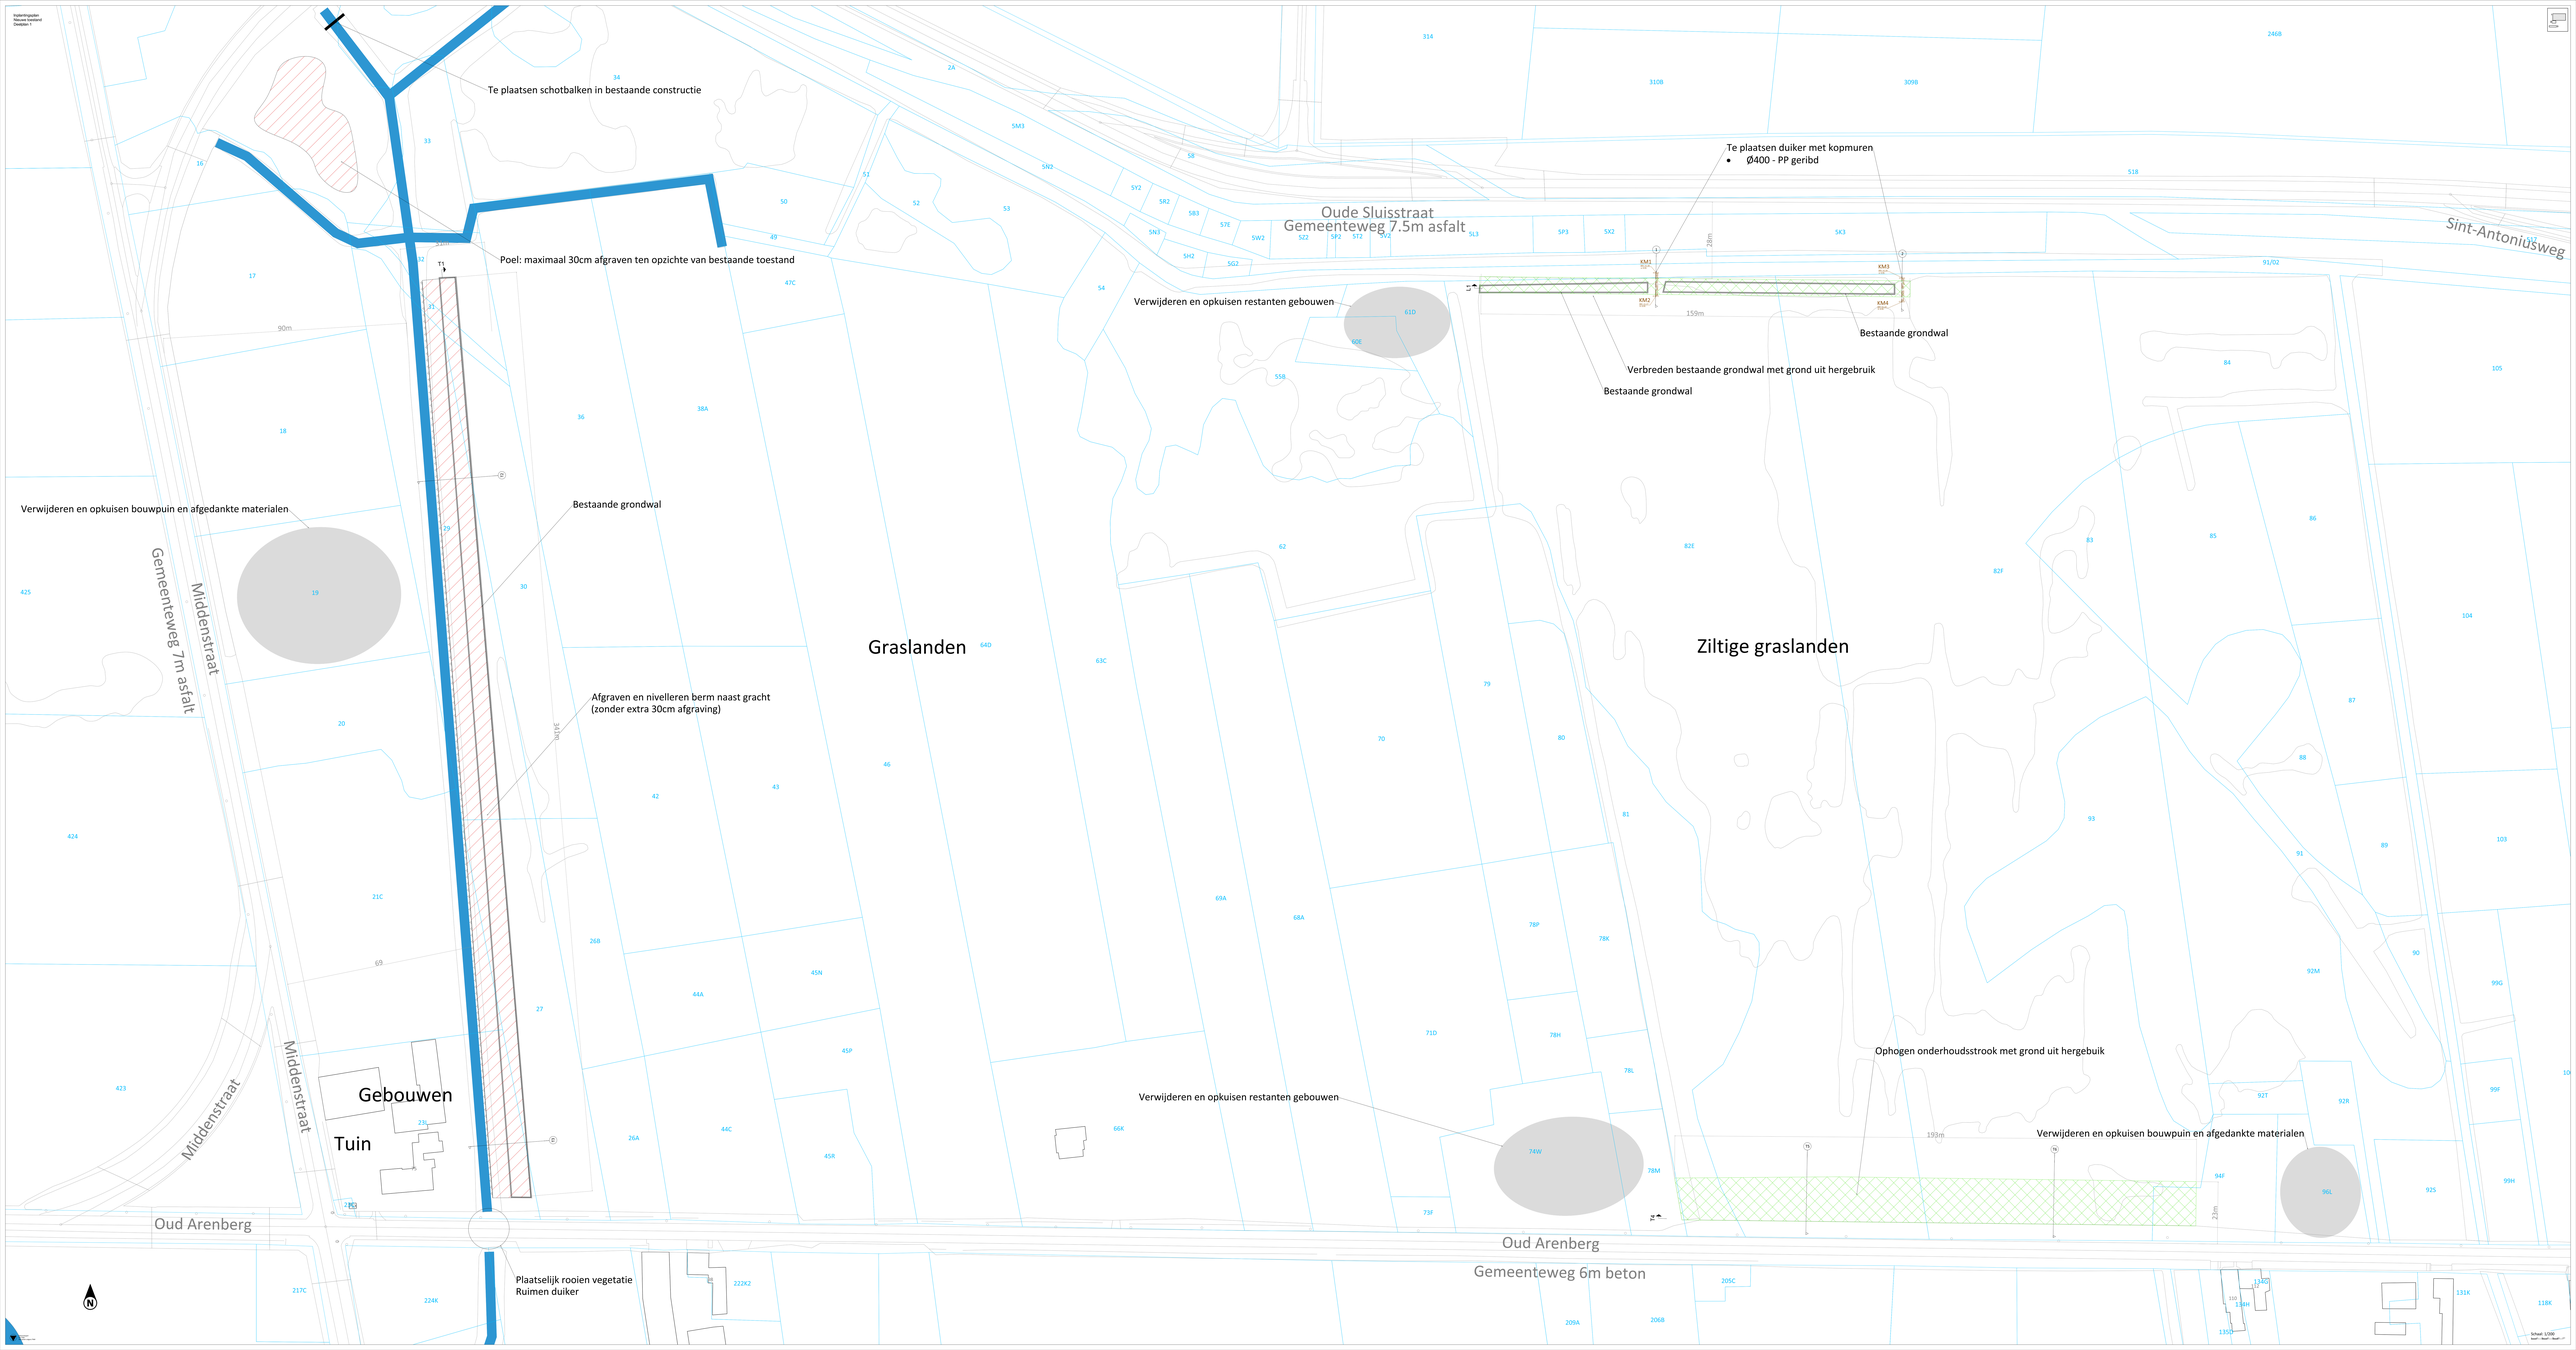

Te plaatsen schotbalken in bestaande constructie
Poel: maximaal 30cm afgraven ten opzichte van bestaande toestand
Te plaatsen duiker met kopmuren
Ø400 - PP geribd
Oude Sluisstraat
Gemeenteweg 7.5m asfalt
Sint-Antoniusweg
Verwijderen en opkuisen restanten gebouwen
Bestaande grondwal
Verbreden bestaande grondwal met grond uit hergebruik
Bestaande grondwal
Verwijderen en opkuisen bouwpuin en afgedankte materialen
Bestaande grondwal
Gemeenteweg 7m asfalt
Middenstraat
Graslanden
Ziltige graslanden
Afgraven en nivelleren berm naast gracht
(zonder extra 30cm afgraving)
Ophogen onderhoudsstrook met grond uit hergebuik
Verwijderen en opkuisen restanten gebouwen
Verwijderen en opkuisen bouwpuin en afgedankte materialen
Gebouwen
Tuin
Middenstraat
Middenstraat
Oud Arenberg
Oud Arenberg
Gemeenteweg 6m beton
Plaatselijk rooien vegetatie
Ruimen duiker