




Snede A-A'  
ref. hoogte: 5.000m

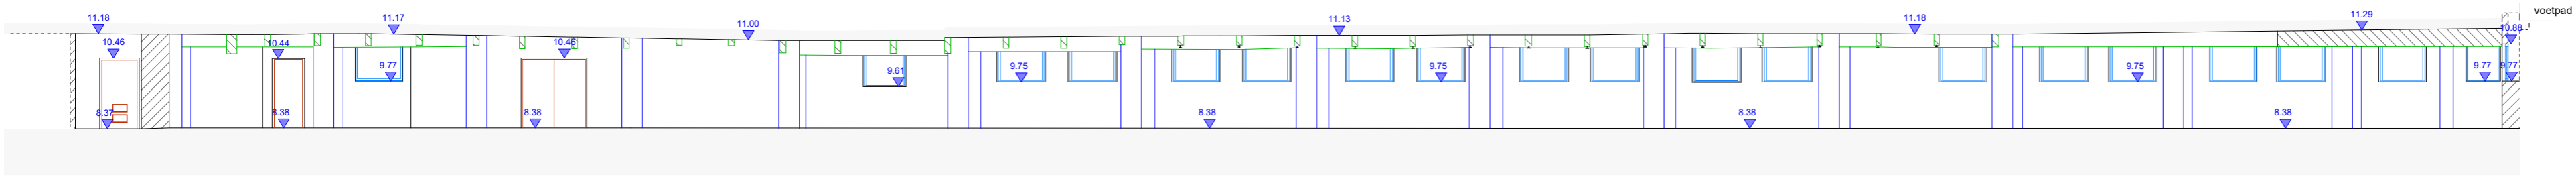

de B-B'  
hoogte: 5.000m

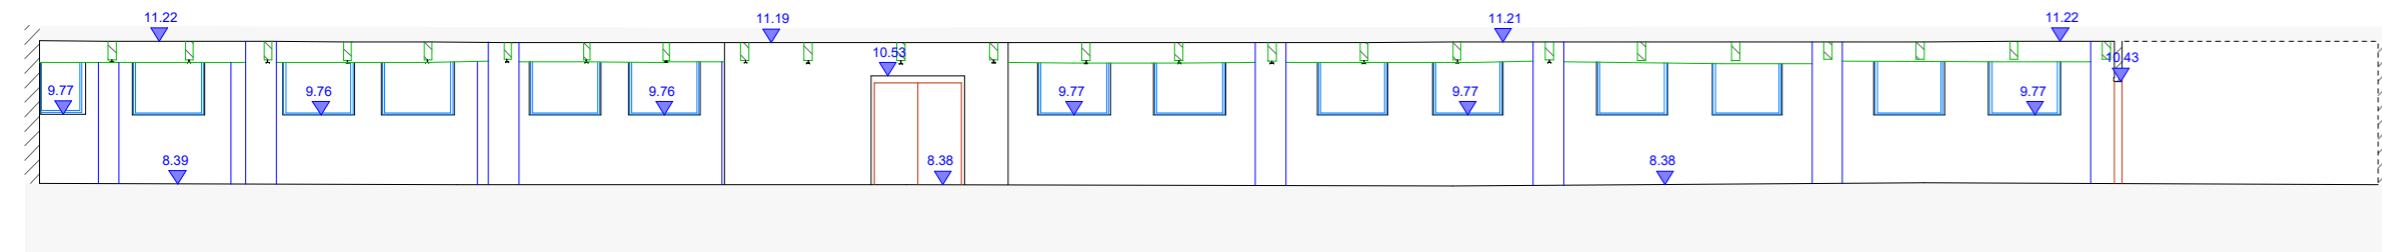

Snede C-C'  
ref. hoogte: 5.000m

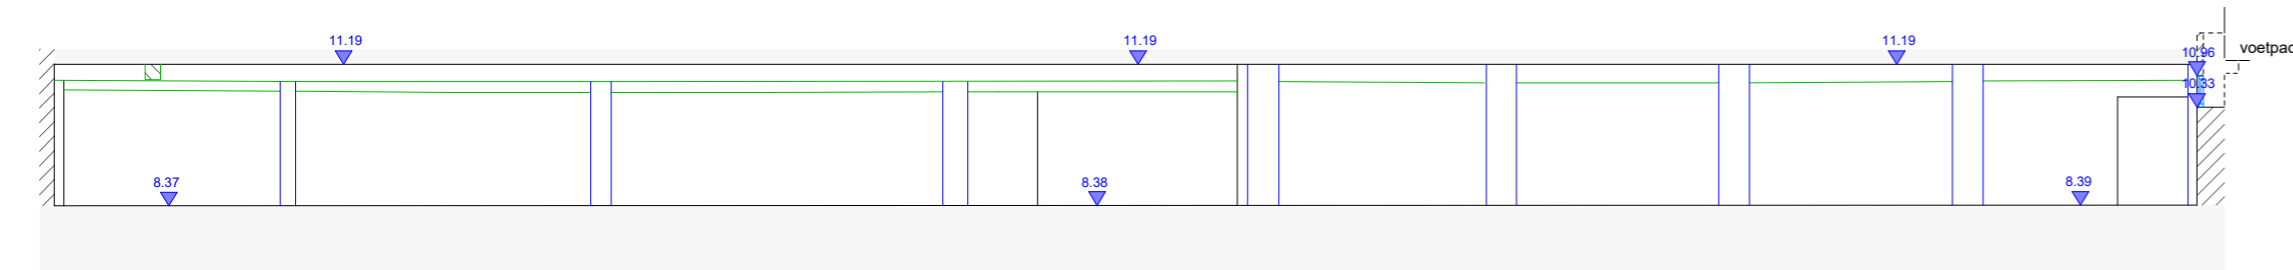

Snede D-D'  
ref. hoogte: 5.000m

**Legende**

- muur
- raam
- balk
- kolom
- deur
- - - geconstrueerde muur
- - - geconstrueerde opening kelder
- doorsnede muur
- doorsnede balk
- doorsnede vloer / plafond
- doorsnede raam
- hoogtepeil

# Stad Antwerpen - Berchem

## Belpairestraat - Coveliersstraat

**J+T Collin**  
landmeterskantoor

landmeters - experts beëdigd door de  
Rechtbank van Eerste Aanleg te Antwerpen


info@collinlandmeters.be

Jan Collin LAN 04 0371  
Thomas Collin LAN 07 1336  
Gaston Fabrélaan 46, 2610 - Wilrijk  
Hovesesteenweg 46, 2530 - Boechout  
gsm : 0476/70 75 11  
tel : 03/344 34 40  
fax : 03/344 30 40

www.landmeterskantoorcollin.be

# STUDIEMETING

Opdrachtgever :

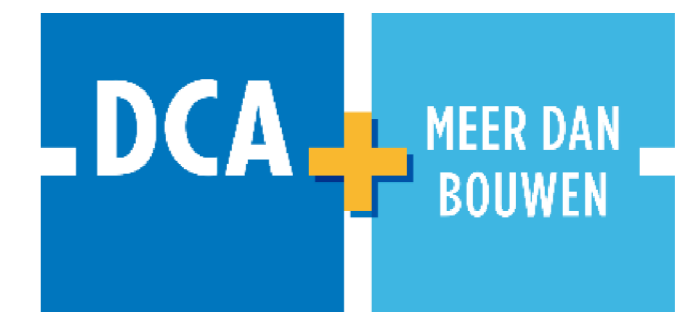

Lilsedijk 50  
2340 - Beerse

Datum	Wijziging

Datum : 29.10.2018	Dossier nr. 4446.N.2092	Plan : <b>A</b>
Schaal : 1/150	Snedes kelderverdieping -1	