
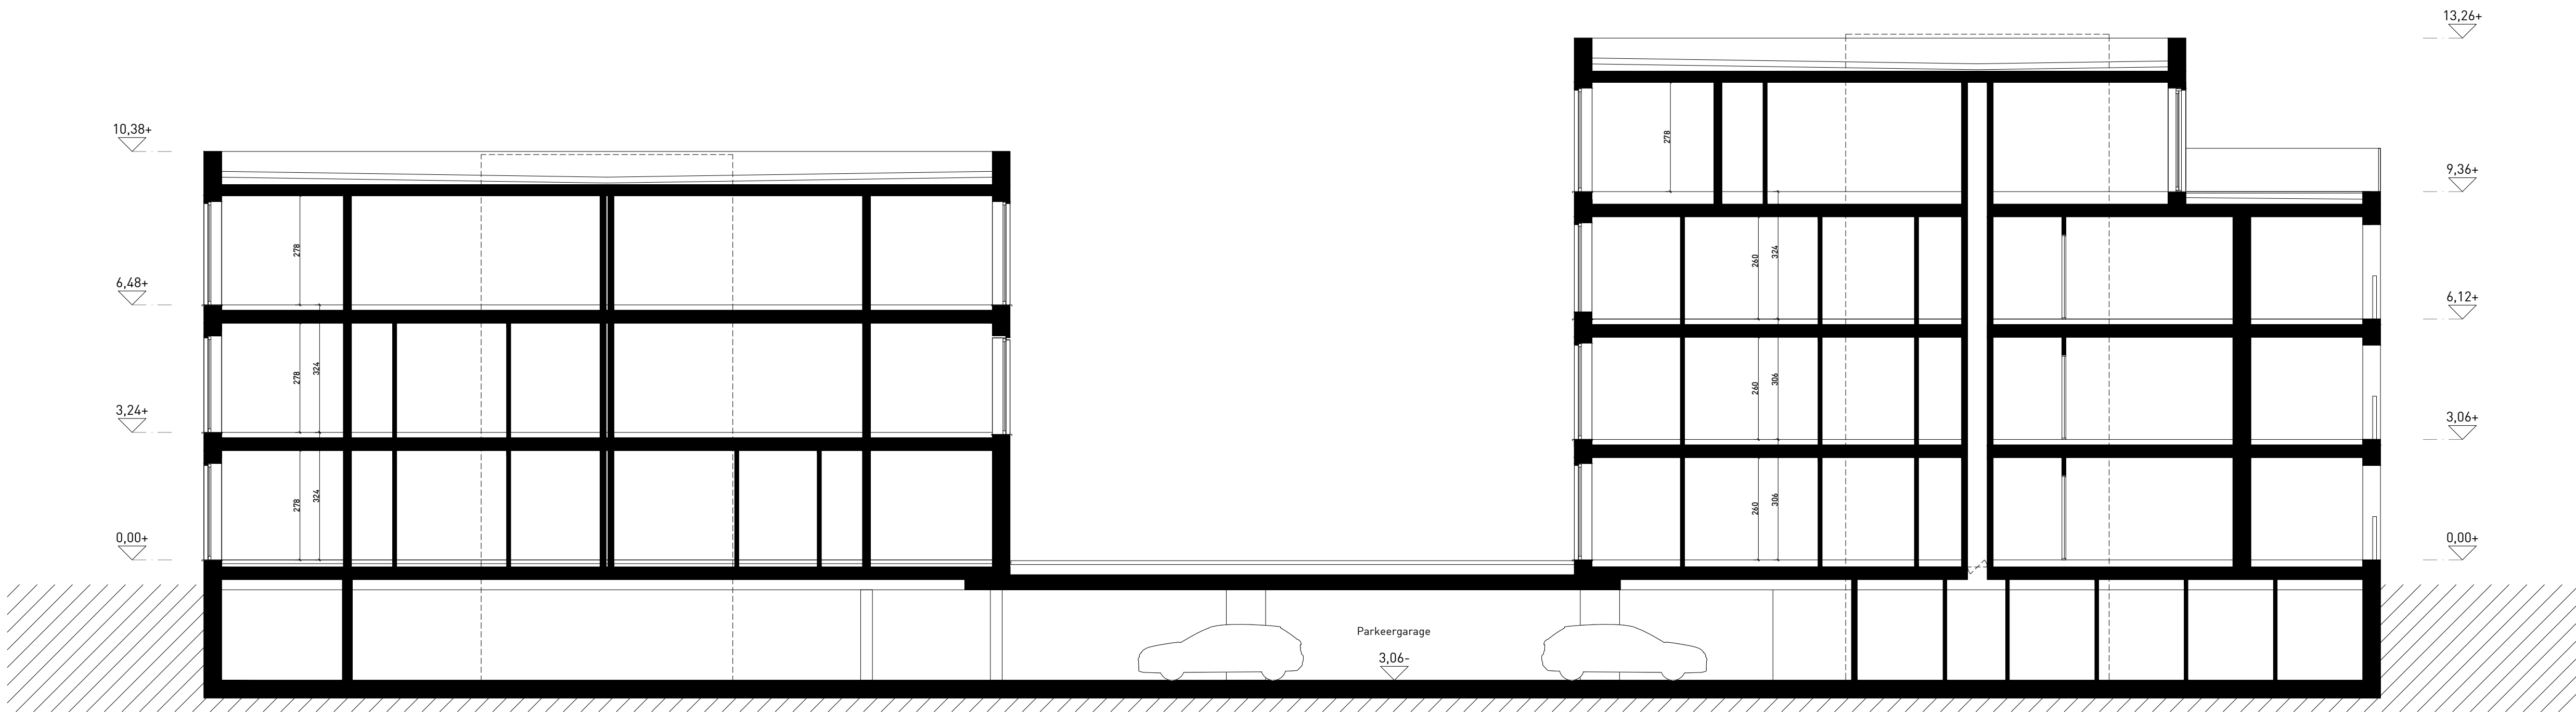


brandbestrijding:

- Elke appartement is opgevat als een compartiment
- Elke traphal is eveneens een compartiment
- Appartementscheidende wanden hebben een brandweerstand EI60
- Elke inkomdeur (van de appartementen) heeft een brandweerstand EI30
- Elke deur van de traphal heeft een brandweerstand EI 30 (zelfsluitend)
- Elke wooneenheid is voorzien van minstens één rookmelder
- Elke traphal is per niveau voorzien van minstens één rookmelder, noodverlichting, brandhapsel, brandblusser, brandalarm, noodevacuatieborden en rookroepel volgens de geldende Belgische en Europese normeringen betreffende brandveiligheid

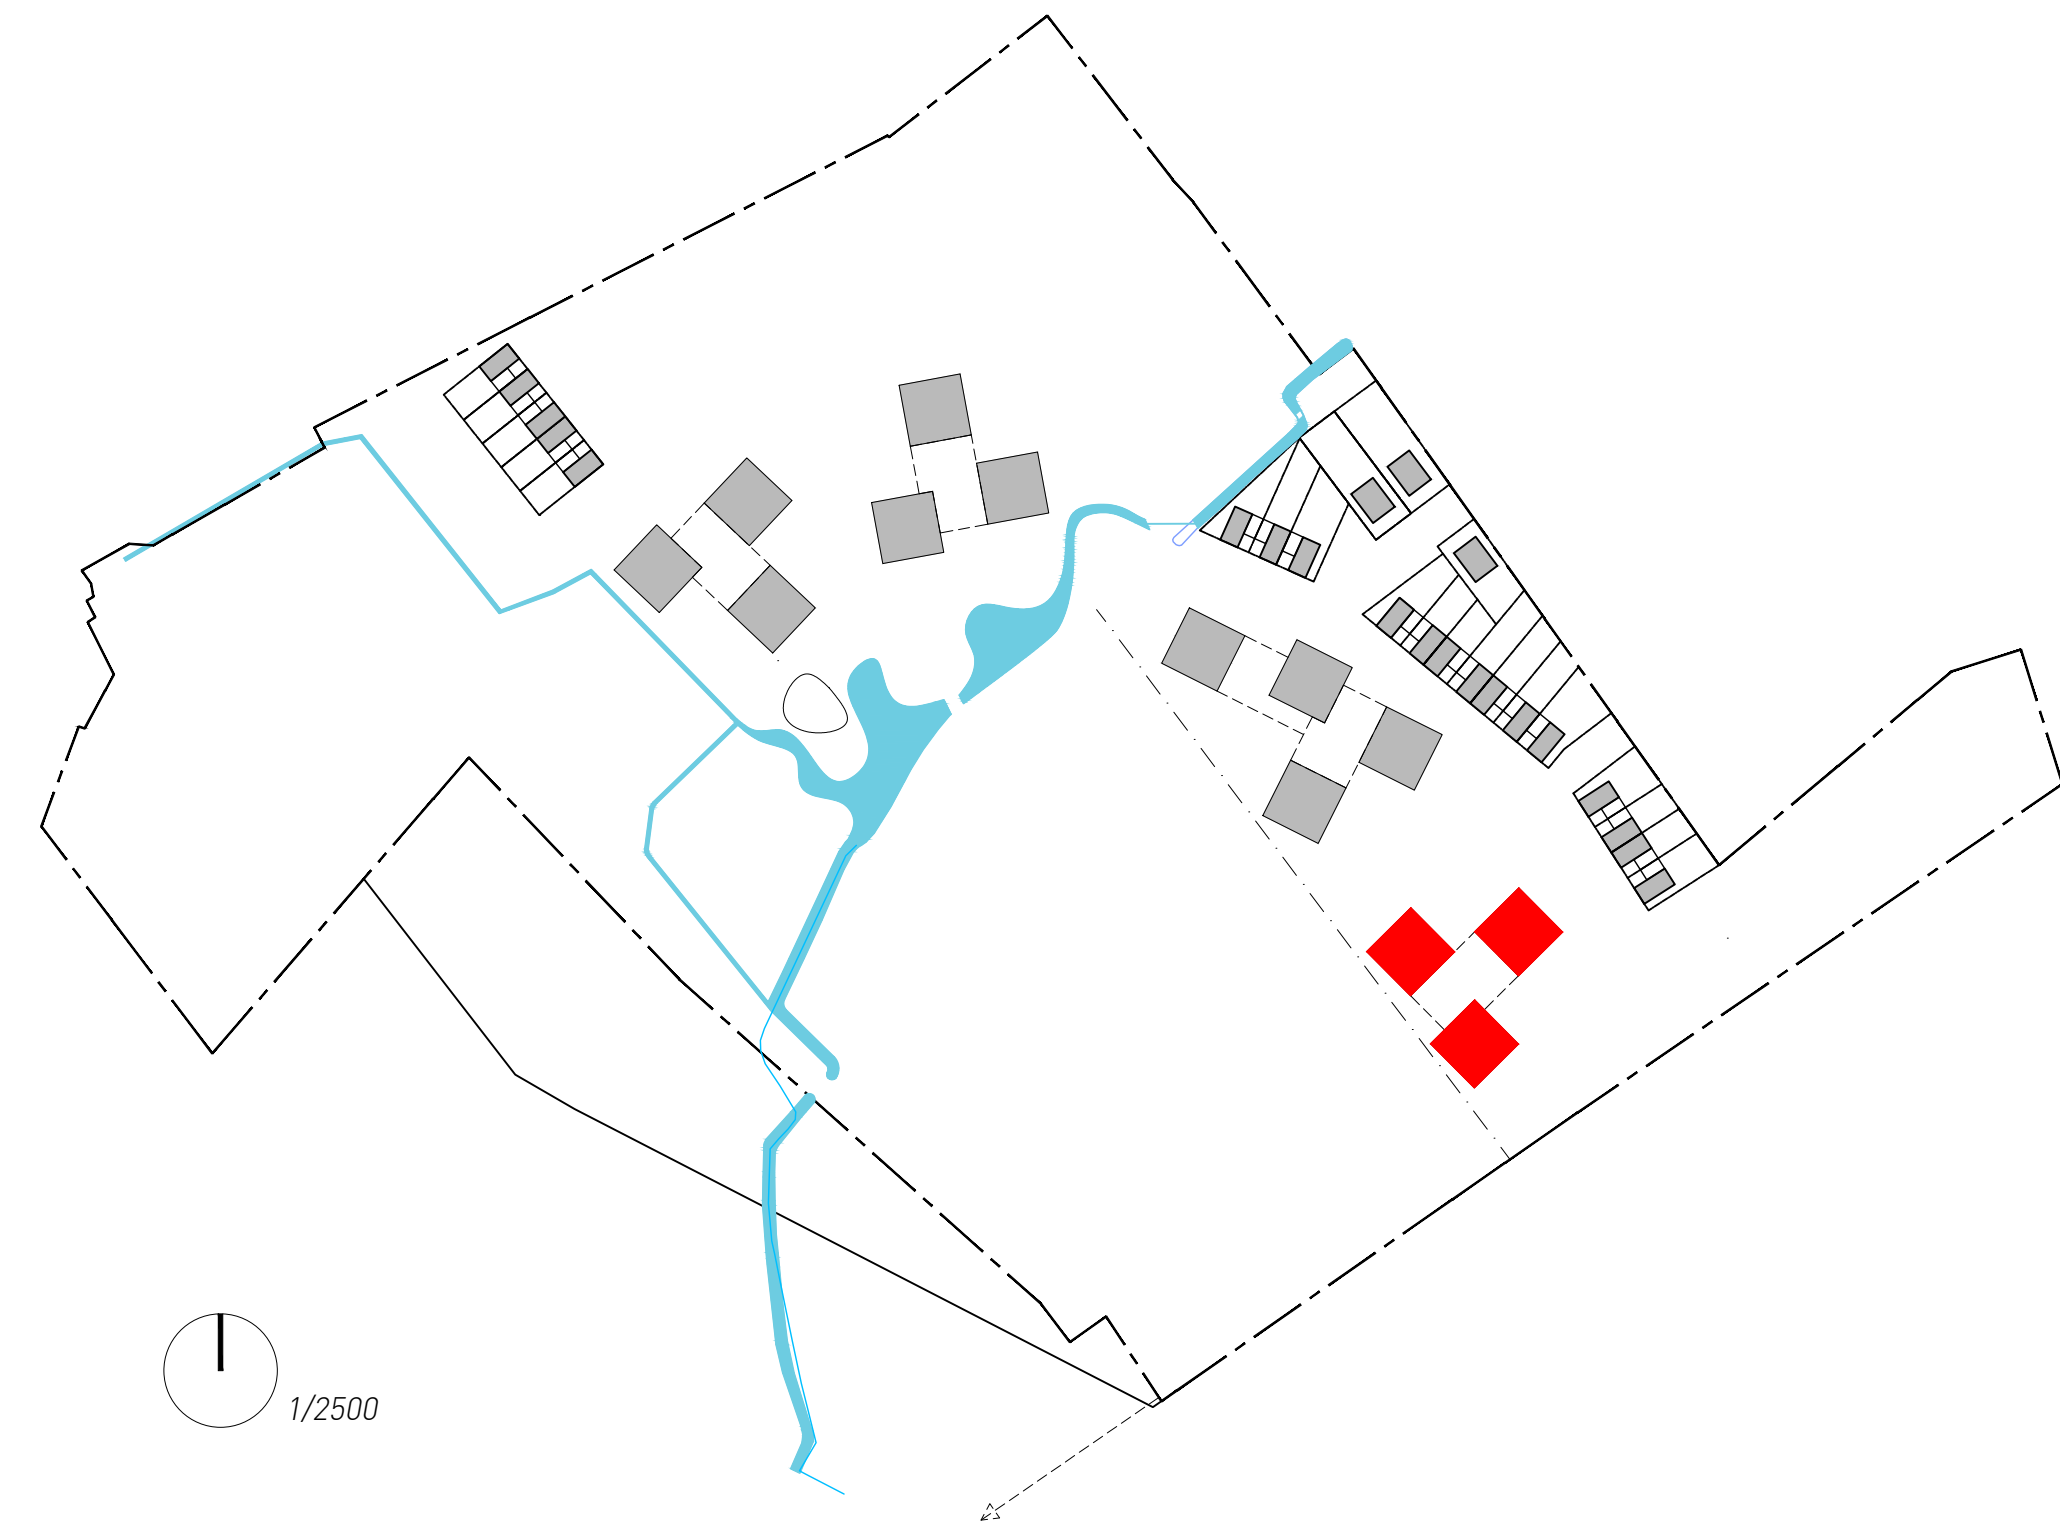

1/100

5m

10m

