PROVINCIE WEST–VLAANDEREN

Gemeente : Diksmuide

Afdeling : 8

Kad.sectie : A

Kad. nrs. : 186 F2

grondplan
type dwarsprofielen

Legende

- eigendomsgrens
- gracht
- afsluiting gaasdraad
- meetnagel
- BP bestaande paal
- R riooldeksel
- boom
- 8.18 nieuwe hoogte
- 8.18 bestaande hoogte
- huisaansluitputje DWA
- huisaansluitputje RWA

ontwerp wegenis en riolering
verkaveling Kerkhofstraat - Woumenweg

Datum : 08-11-2010
aanpassing : 22-12-2010
aanpassing : 10-06-2011
aanpassing : 14-12-2017
aanpassing : 05-10-2018

Schaal : 1/250

Plannr. : 09/466b

Landmeter Roelens GCV
Bart Roelens
Landmeter–expert
Beëdigd voor de Rechtbank van eerste aanleg te Ieper .
Steentjemolenstraat 39
8906 Elverdinge
Gsm. :0478/ 342522
tel. : 057/ 421261
landmeterroelens@telenet.be
Lan: 040319

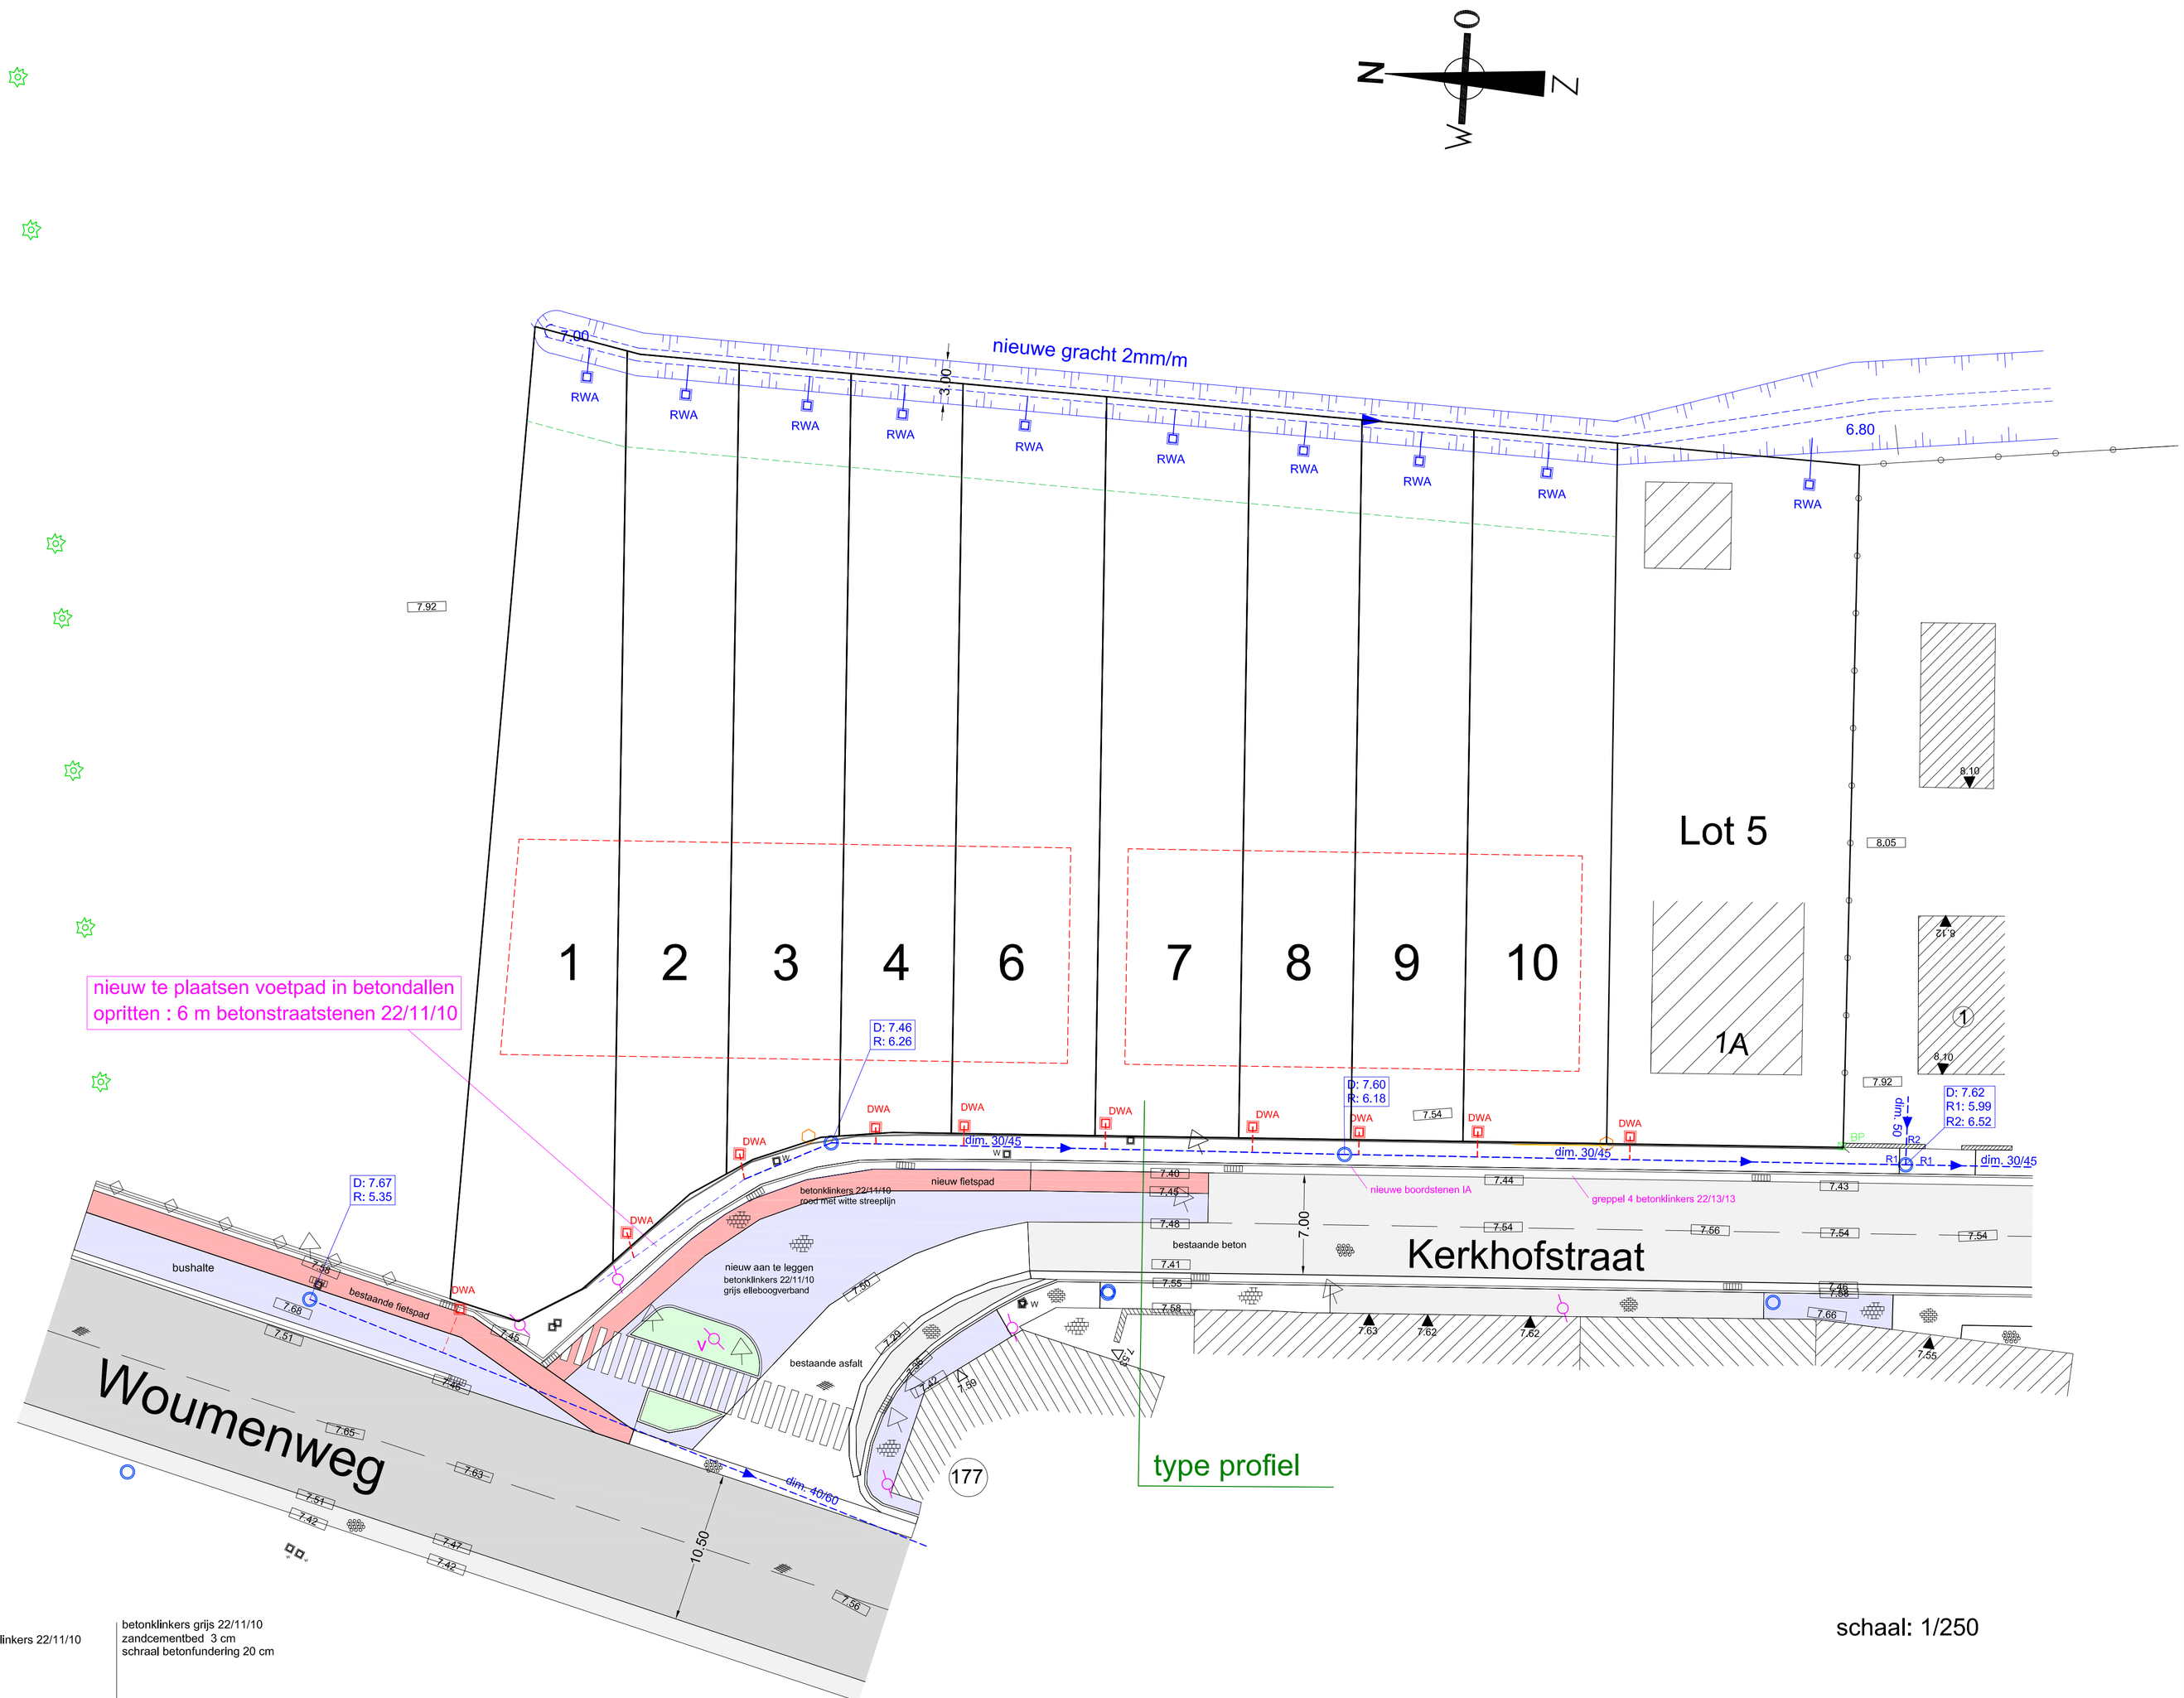

type profiel 2 : schaal 1/25

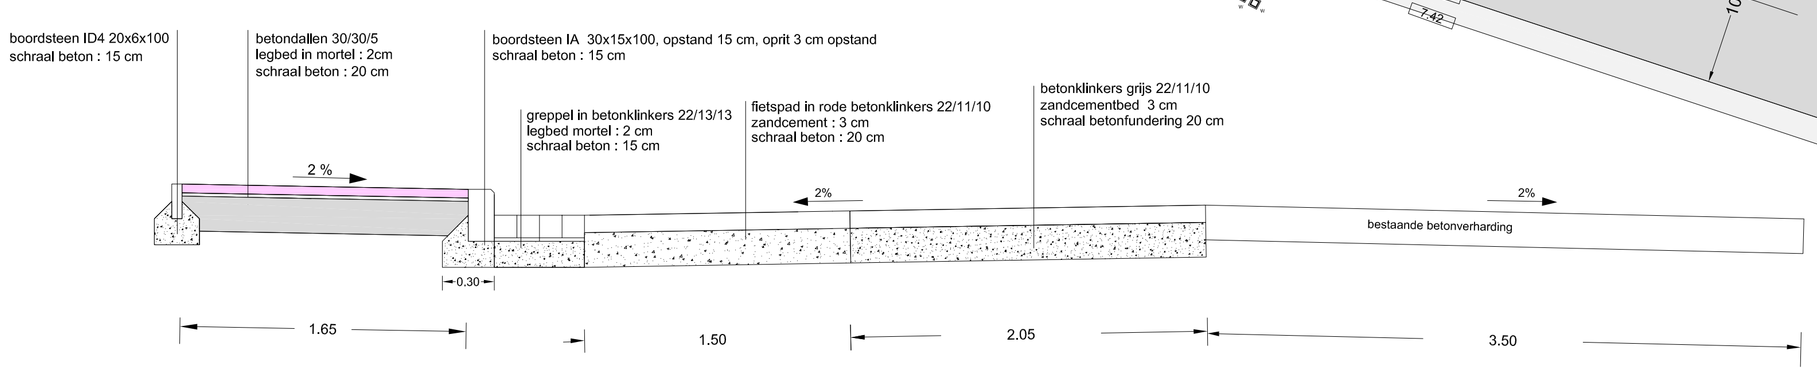

schaal: 1/250

opmerkingen :

Bij begin der werken worden de opritten van loten aangeduid
Deze worden aangelegd in betonklinkers 22/11/10 , 6 m breed , 4 boordstenen 3 cm opstand en telkens 1 boordsteen met opstand van 3 cm naar 15 cm
De RWA huisaansluitingen worden aangesloten op nieuwe gracht achteraan .
De DWA aansluitingen op bestaande riolering zit niet in deze aanbesteding .
De aangeduide ligging van DWA aansluitingen kan eventueel nog wijzigen .
Alle werken worden uitgevoerd volgens standaardbestek 250 (laatste versie)