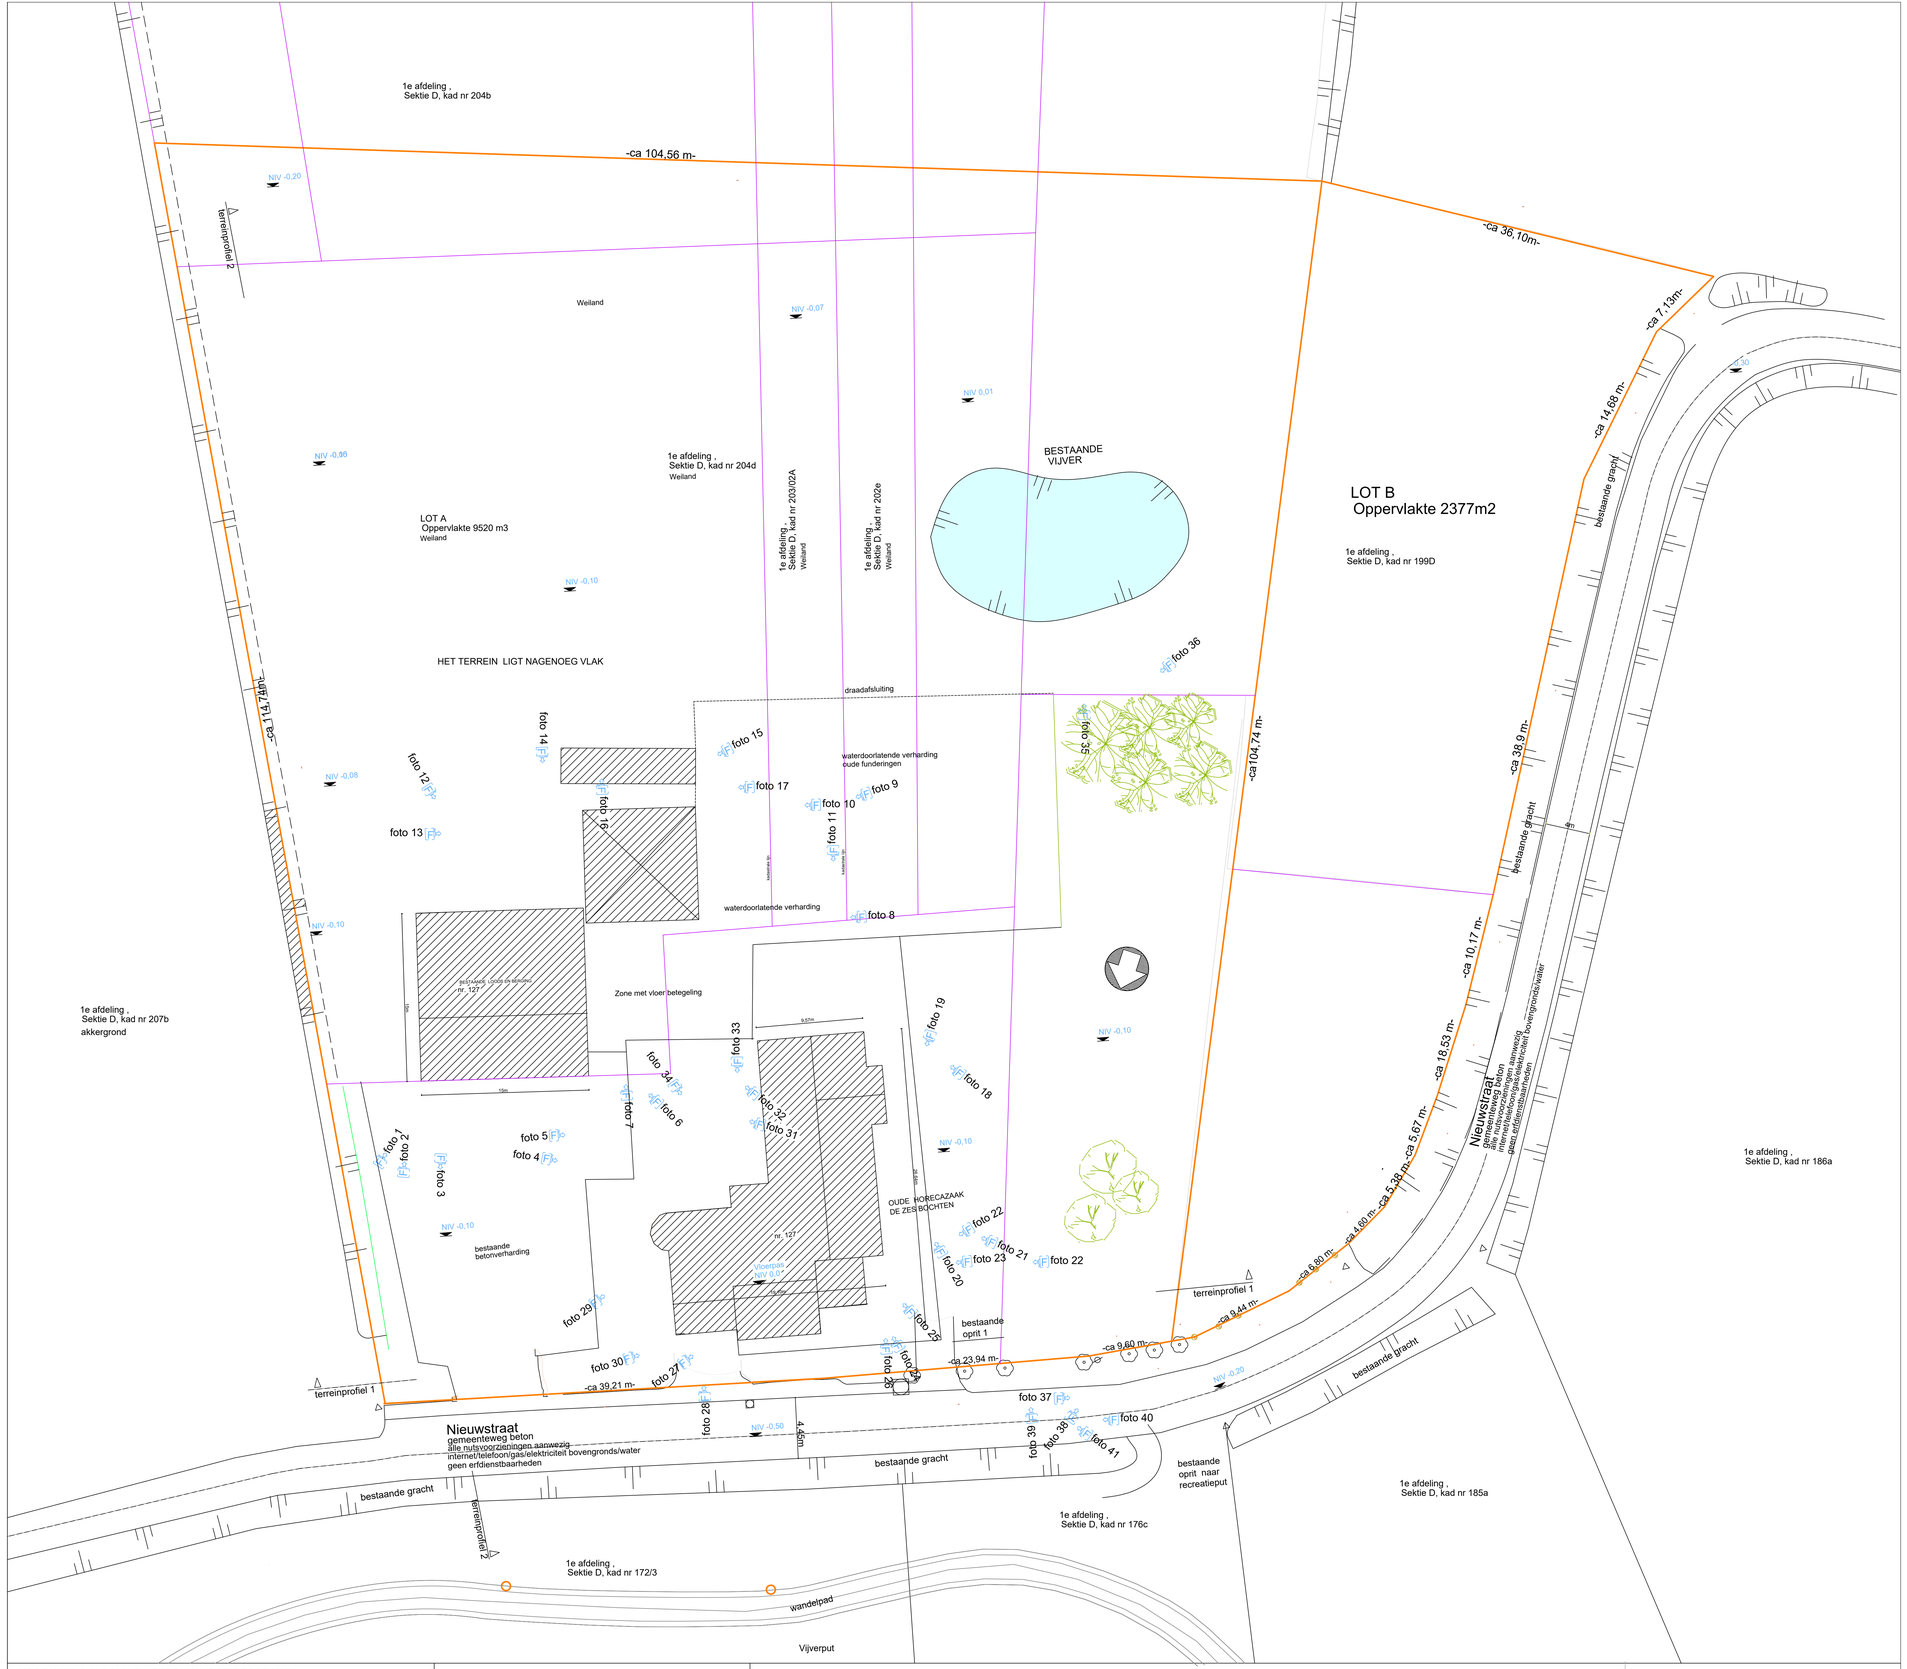

voorwerp : A) BOUWEN GEBOUW VOOR RECREATIE
met binnenspeeltuin, tearoom - restaurant, B&B , terras met buitenspeeltuin en geïntegreerde uitbaterswoning.

B) AANLEG PARKING

C) PLAATSEN HOOGSPANNINGSCABINE

D) OPWAARDEREN VAN BESTAANDE VIJVER

E) SLOPEN BESTAANDE HORECAZAKEN EN GEBOUWEN

bouwplaats : Nieuwstraat 127, 8300 KNOKKE

bouwheer : Dhr Cédric en Jorgen Dujardin
Fonteinestraat 197, 8301 KNOKKE

architect : BV ovv BVBA architectenbureau GELDOF
Diksmuidestraat 36 - 8840 Staden - 051/70.38.94
opgemaakt door Stijn@architect-geldof.be

OMVnr. : 2018072389

0 1m 2m 5m 10m

schaal 1/200

alle afmetingen in cm

voorwerp : A) BOUWEN GEBOUW VOOR RECREATIE
met binnenspeeltuin, tearoom - restaurant, B&B , terras met buitenspeeltuin en geïntegreerde uitbaterswoning.

B) AANLEG PARKING

C) PLAATSEN HOOGSPANNINGSCABINE

D) OPWAARDEREN VAN BESTAANDE VIJVER

E) SLOPEN BESTAANDE HORECAZAKEN EN GEBOUWEN

bouwplaats : Nieuwstraat 127, 8300 KNOKKE

bouwheer : Dhr Cédric en Jorgen Dujardin
Fonteinestraat 197, 8301 KNOKKE

architect : BV ovv BVBA architectenbureau GELDOF
Diksmuidestraat 36 - 8840 Staden - 051/70.38.94
opgemaakt door Stijn@architect-geldof.be

OMVnr. : 2018072389

0 1m 2m 5m 10m

schaal 1/200

alle afmetingen in cm