



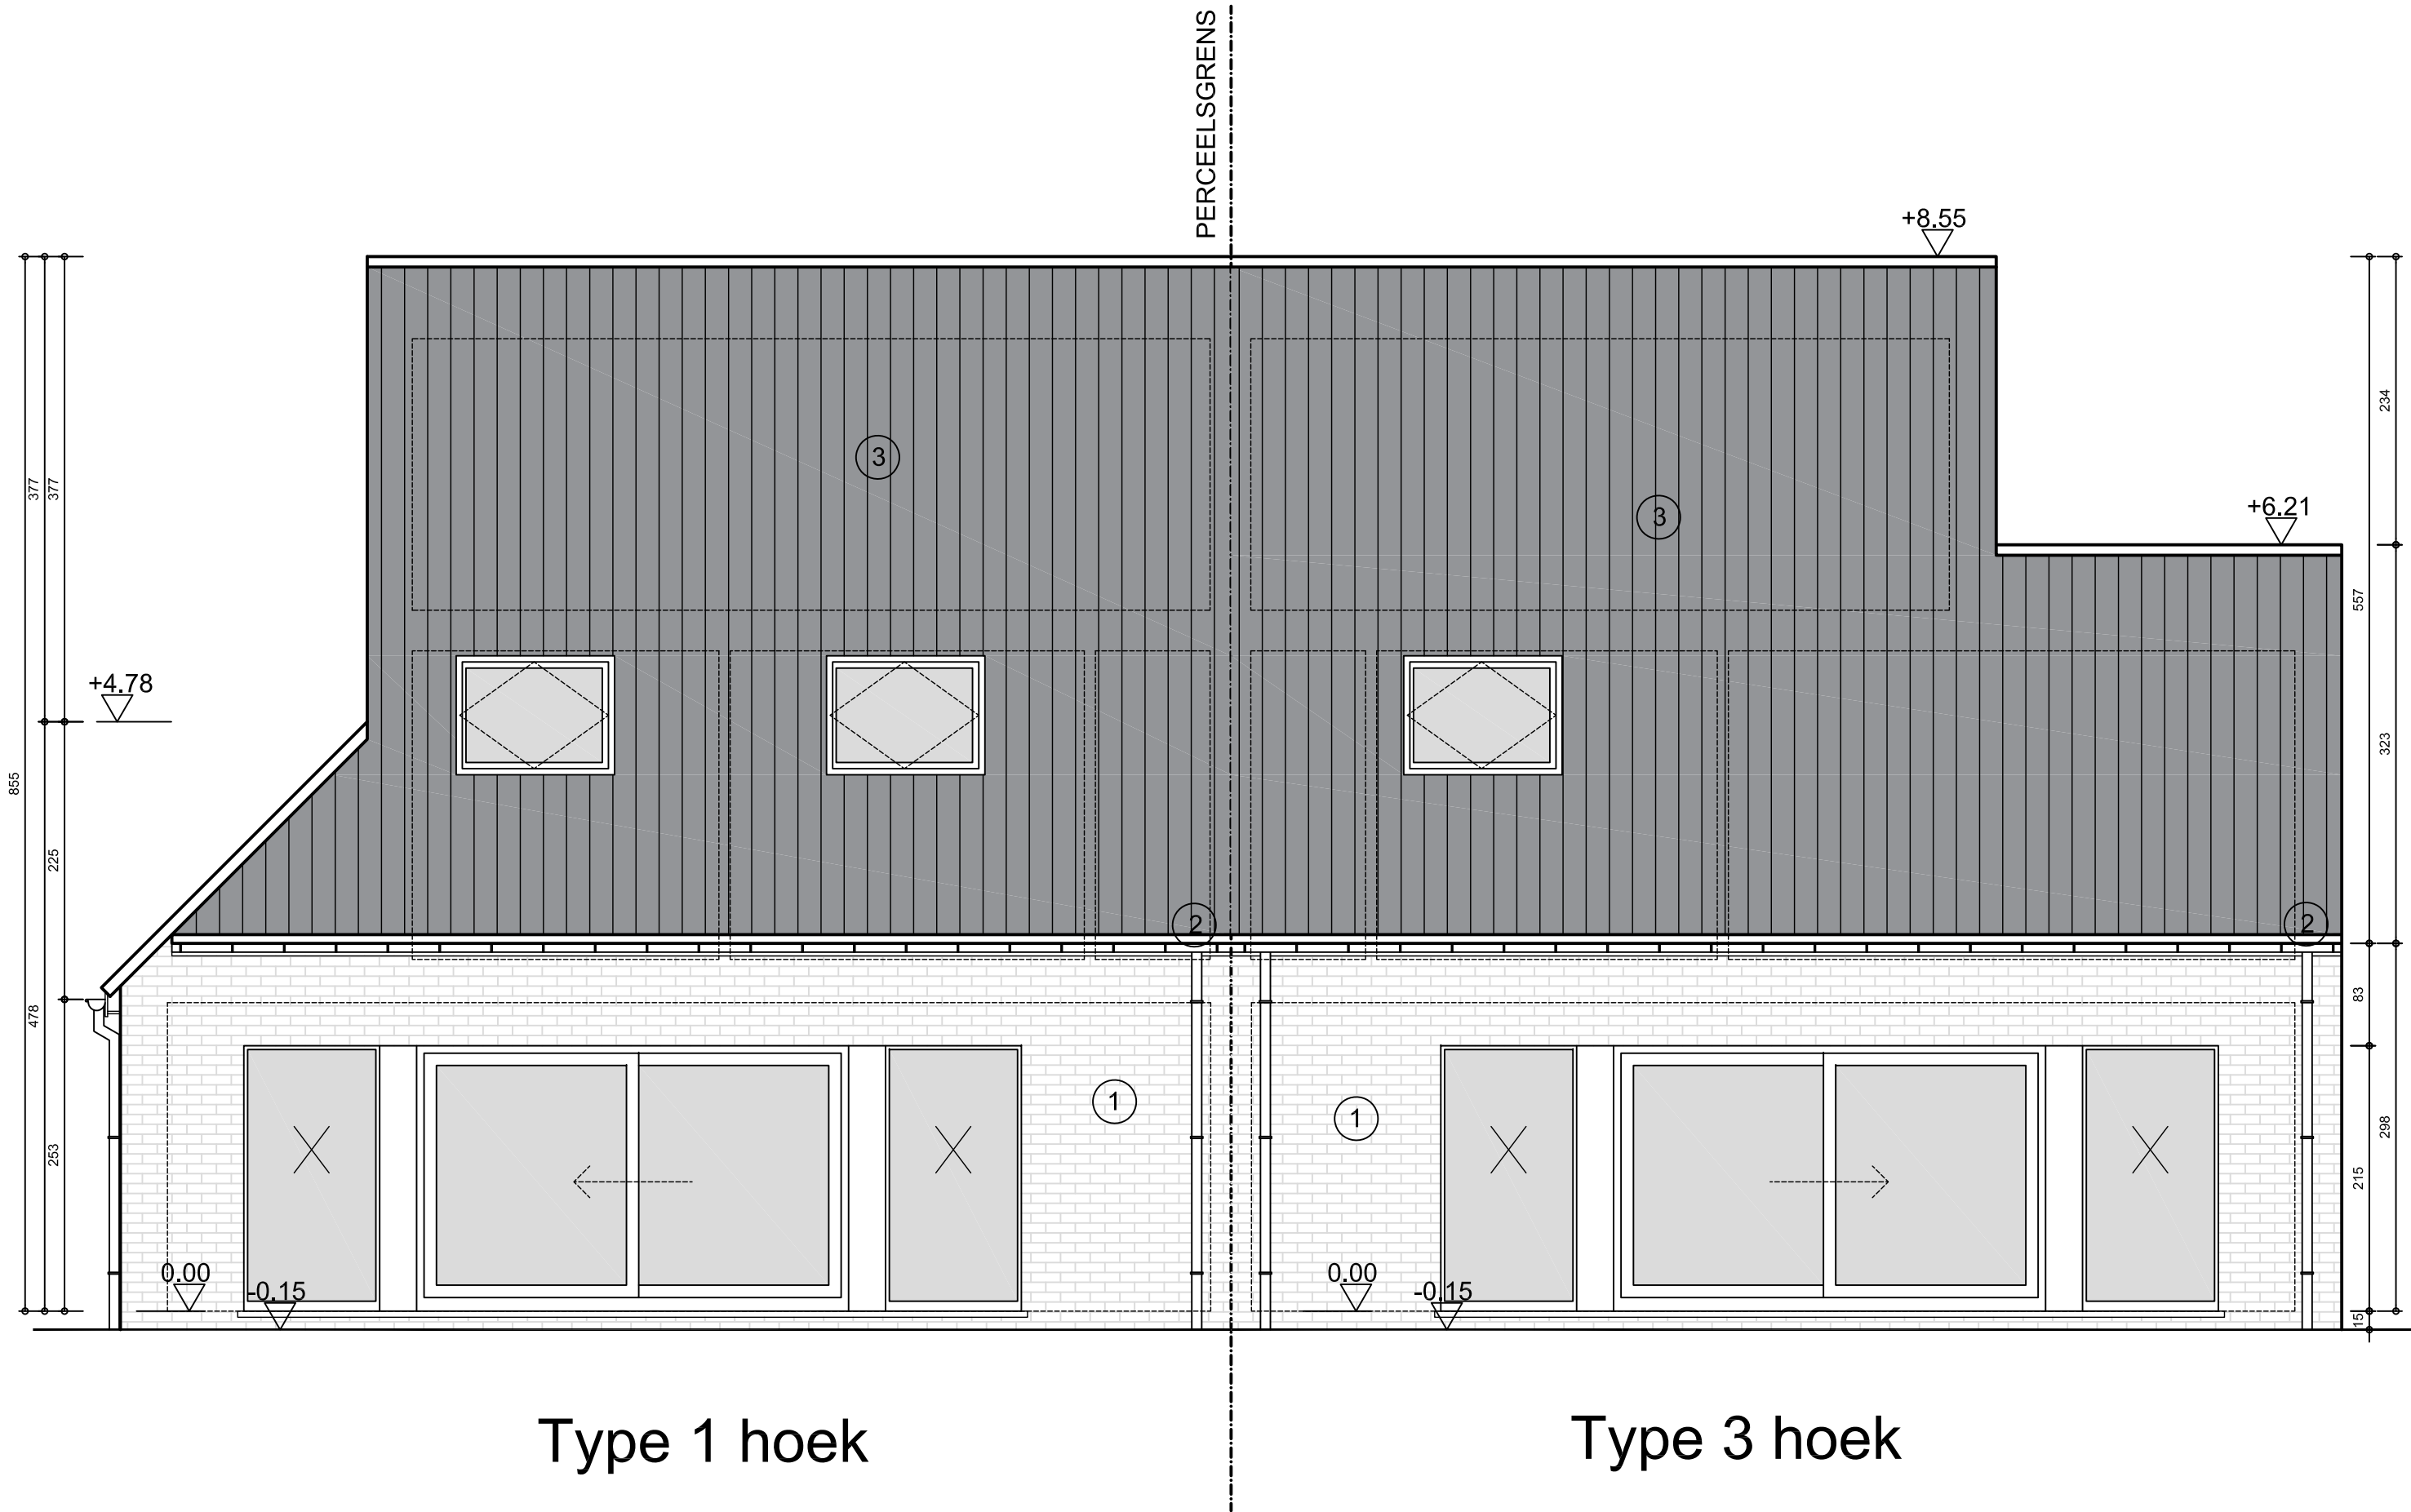

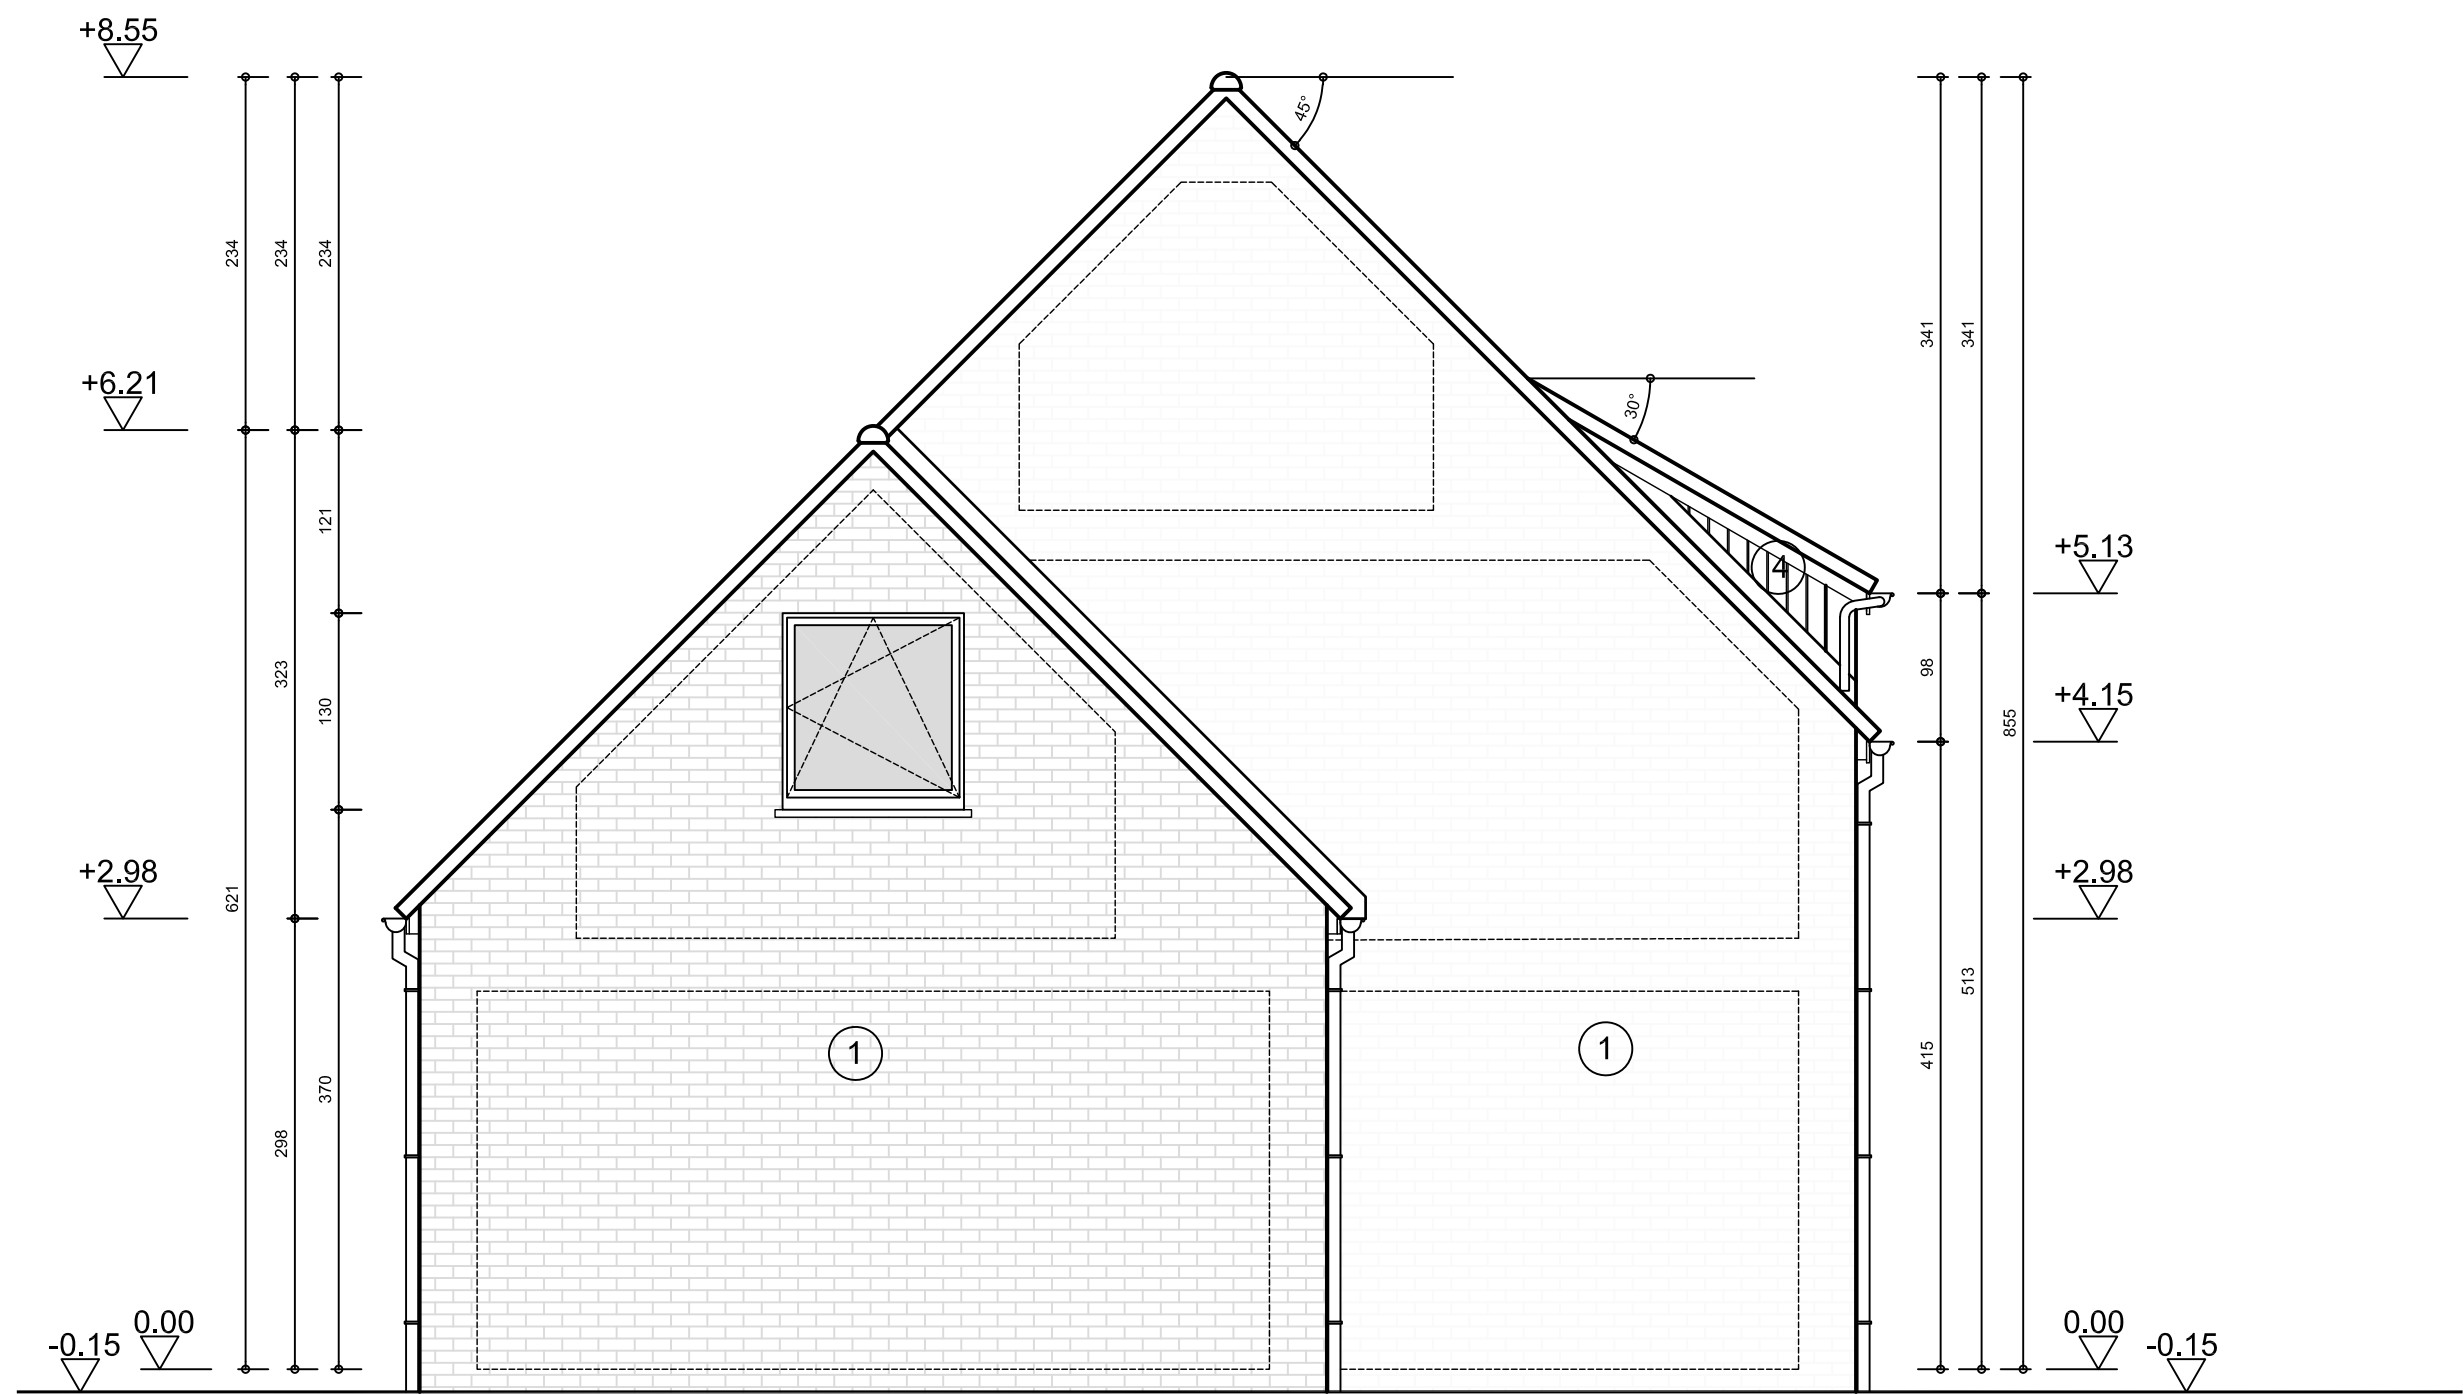


ARCHITECT
CNOCKAERT
ARCHITECTURE AND URBANISM

BOUWPLAATS
Tapuitstraat, 8540 DEERLIJK
D369W²

BOUWHEER
Groep Huyzentruyt
Wagenaarstraat 33, 8791 Beveren-Leie

PROJECT
BOUWEN VAN 7 WONINGEN
TAPUITSTRAAT - DEERLIJK

BA_schakel2&3_G_N_01_LinkerZijgvel
schaal 1/50
1m 5m

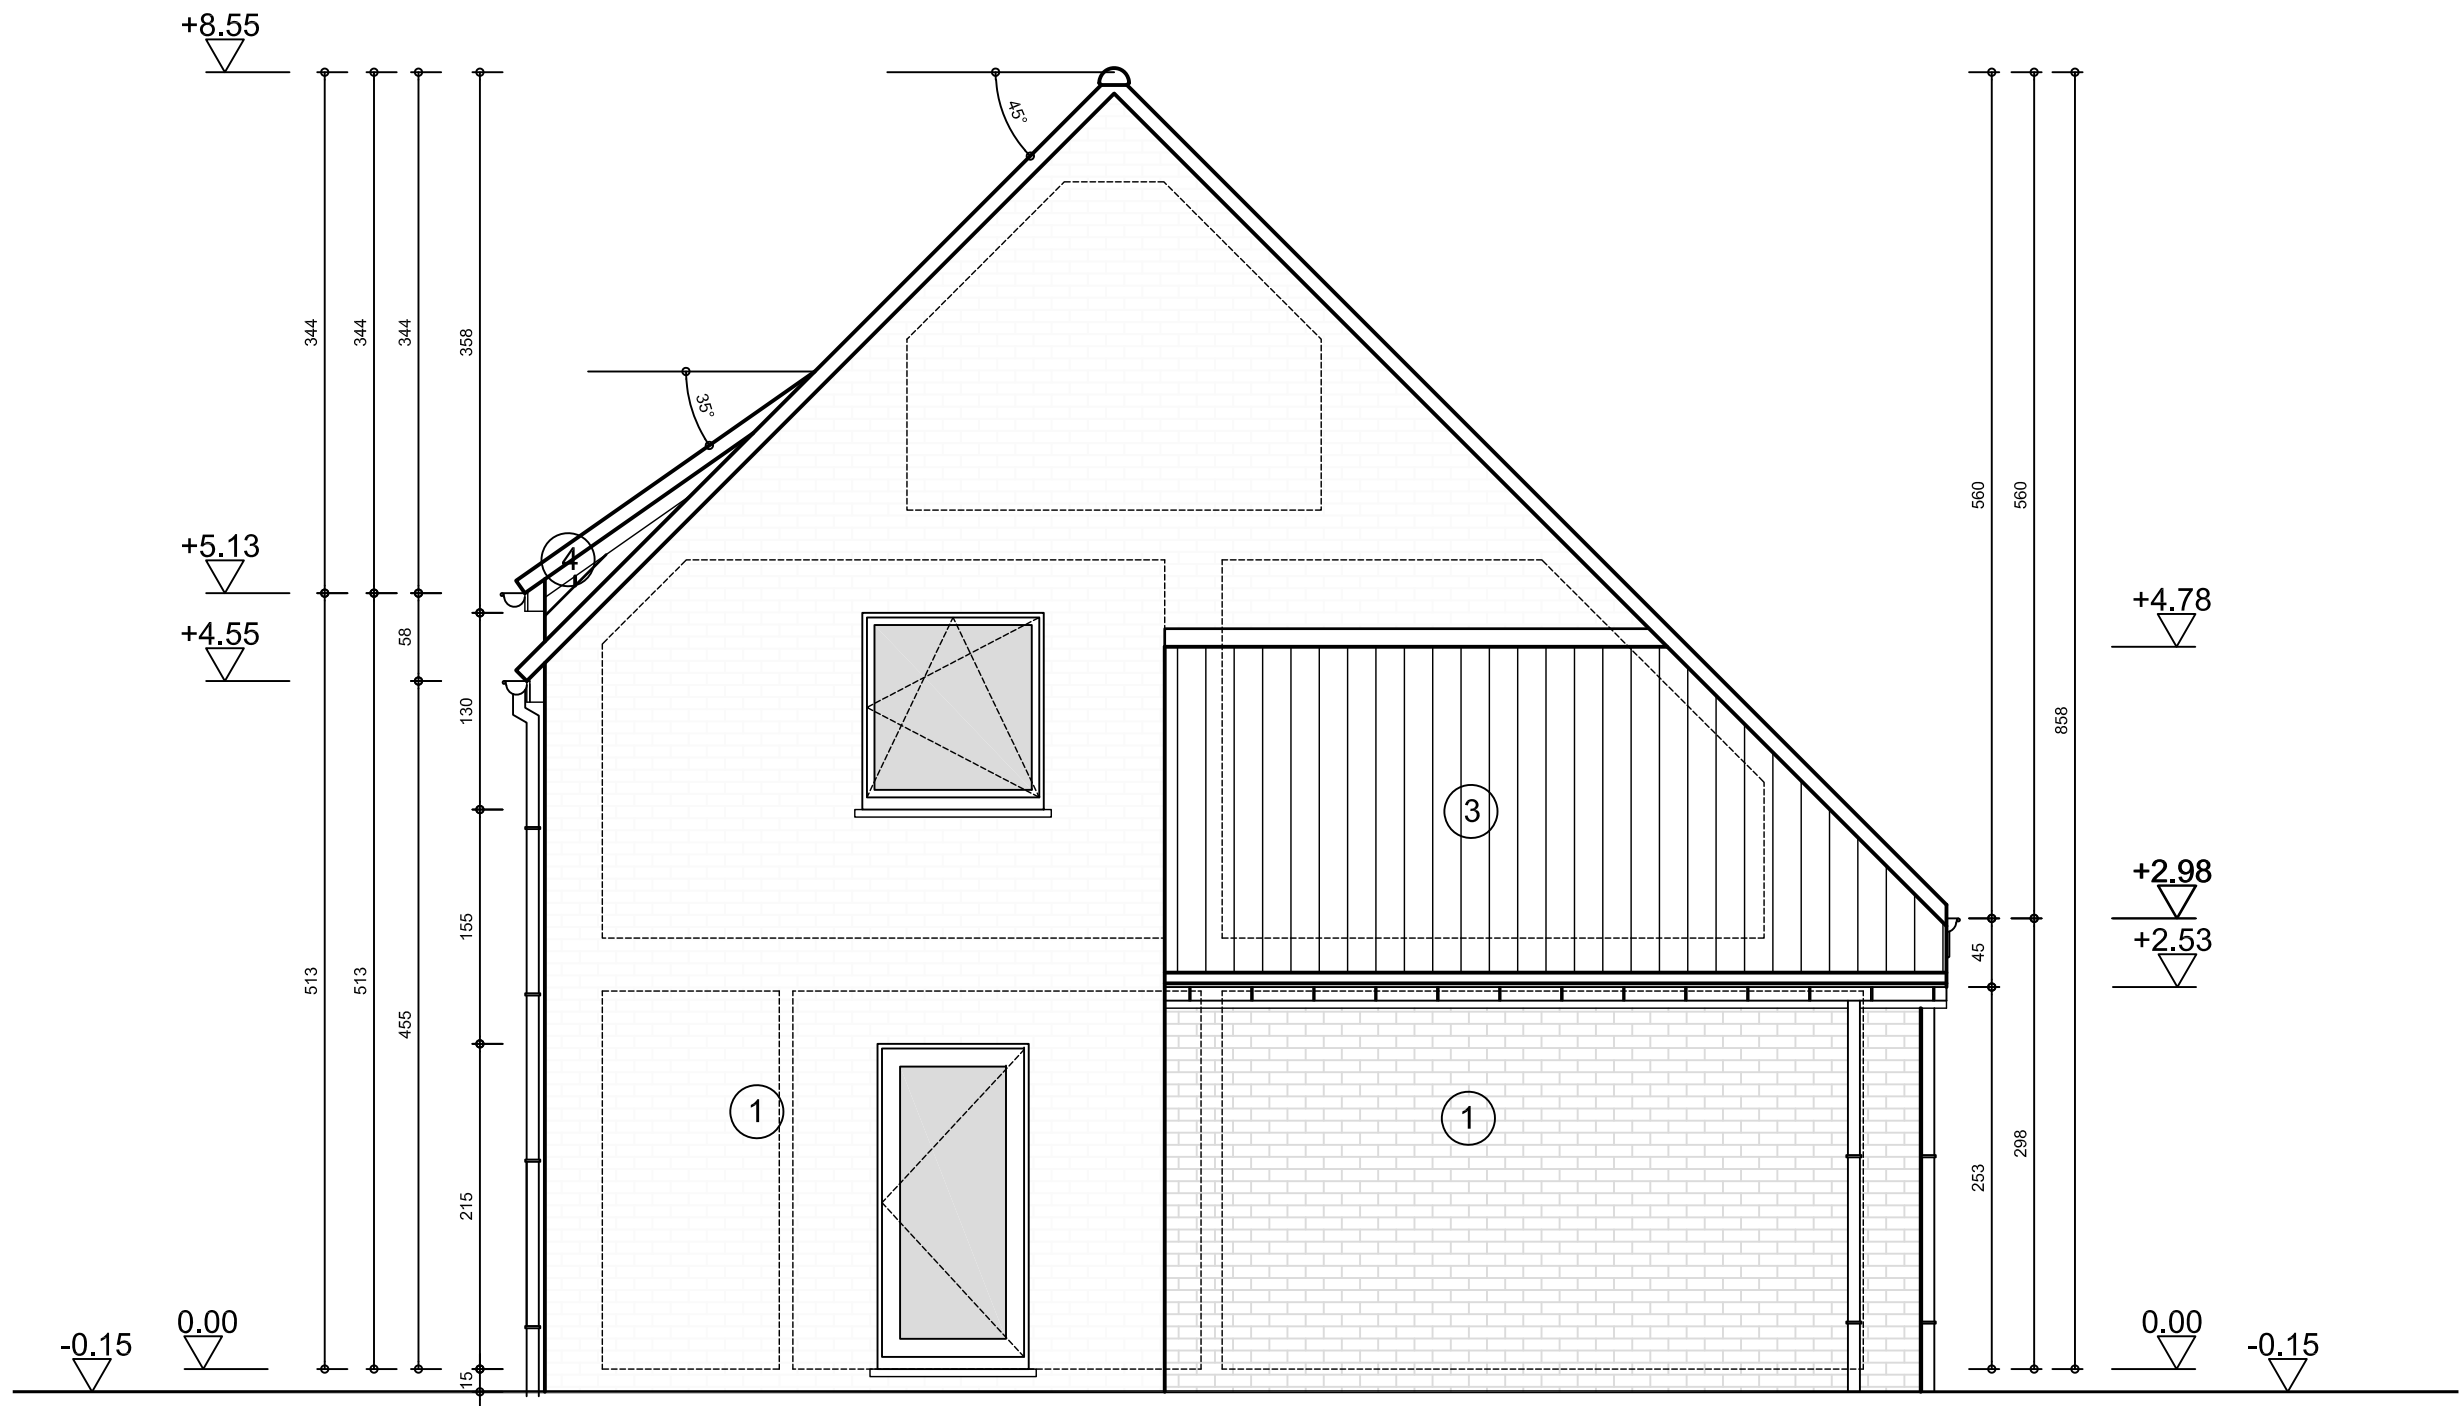

ARCHITECT
CNOCKAERT
ARCHITECTURE AND URBANISM

BOUWPLAATS
Tapuitstraat, 8540 DEERLIJK
D369W²


BOUWHEER
Groep Huyzentruyt
Wagenaarstraat 33, 8791 Beveren-Leie


PROJECT
BOUWEN VAN 7 WONINGEN
TAPUITSTRAAT - DEERLIJK

BA_schakel2&3_G_N_02_RechterZijgevel

schaal 1/50


1m 5m

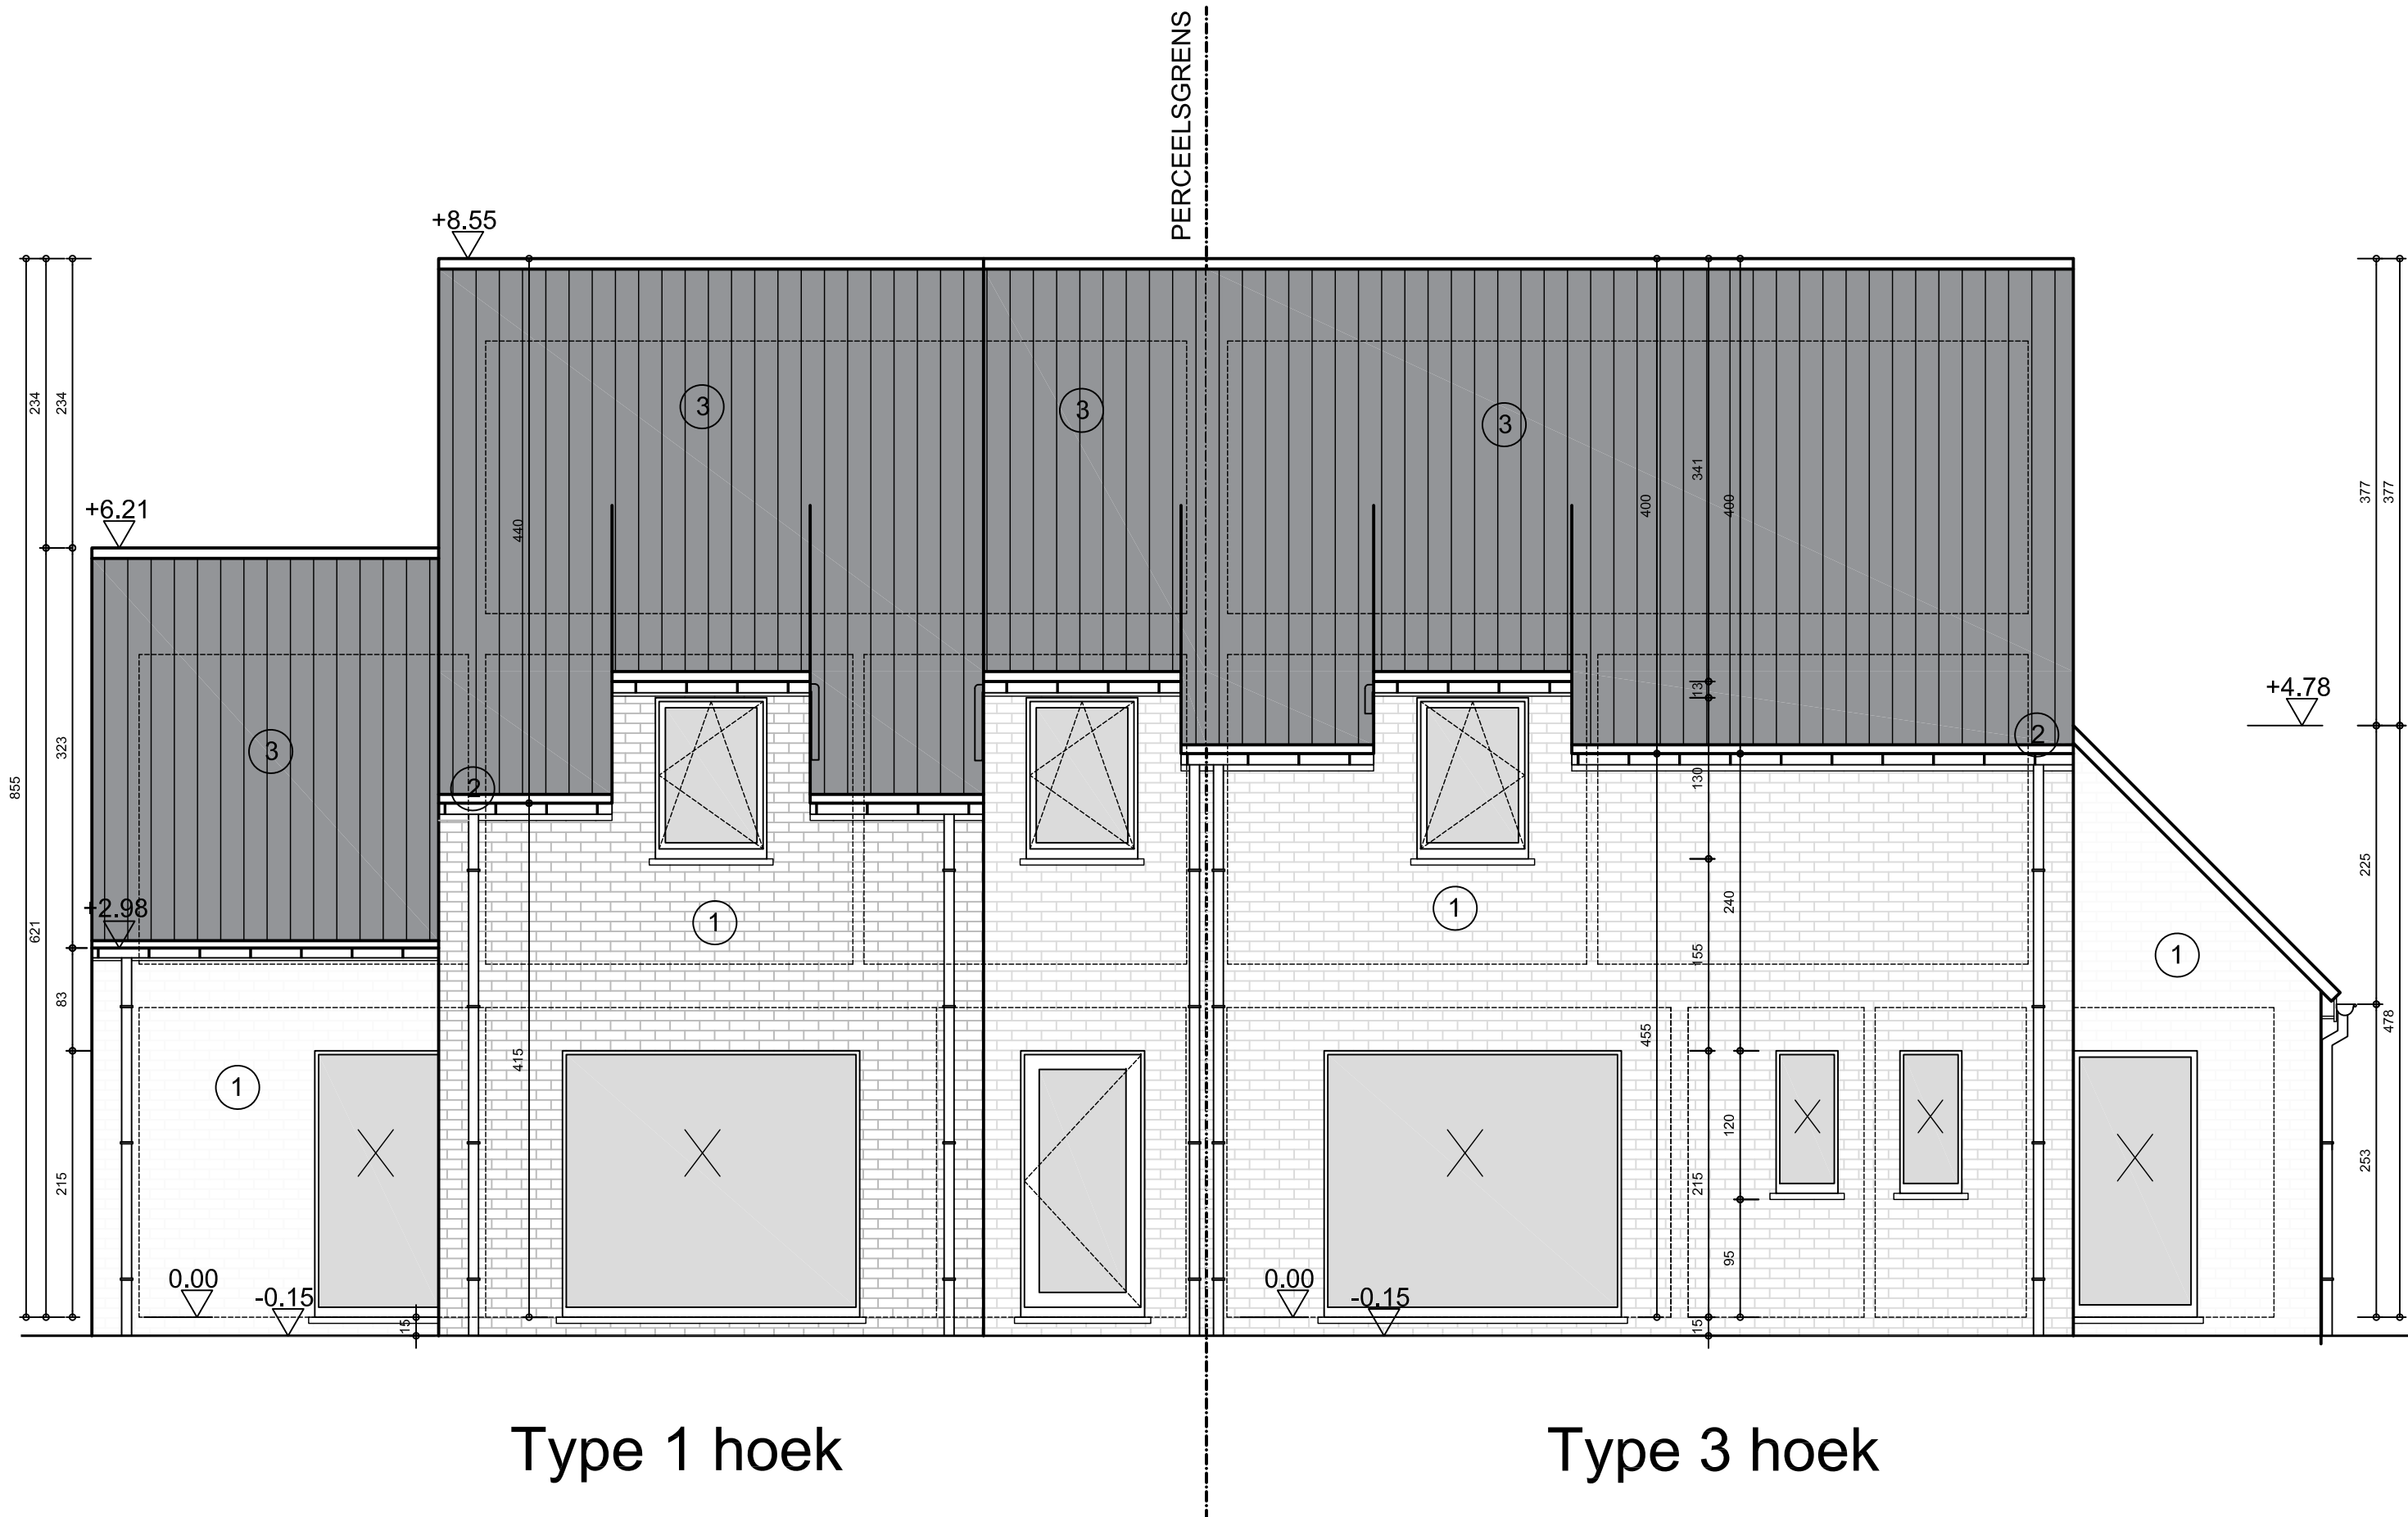

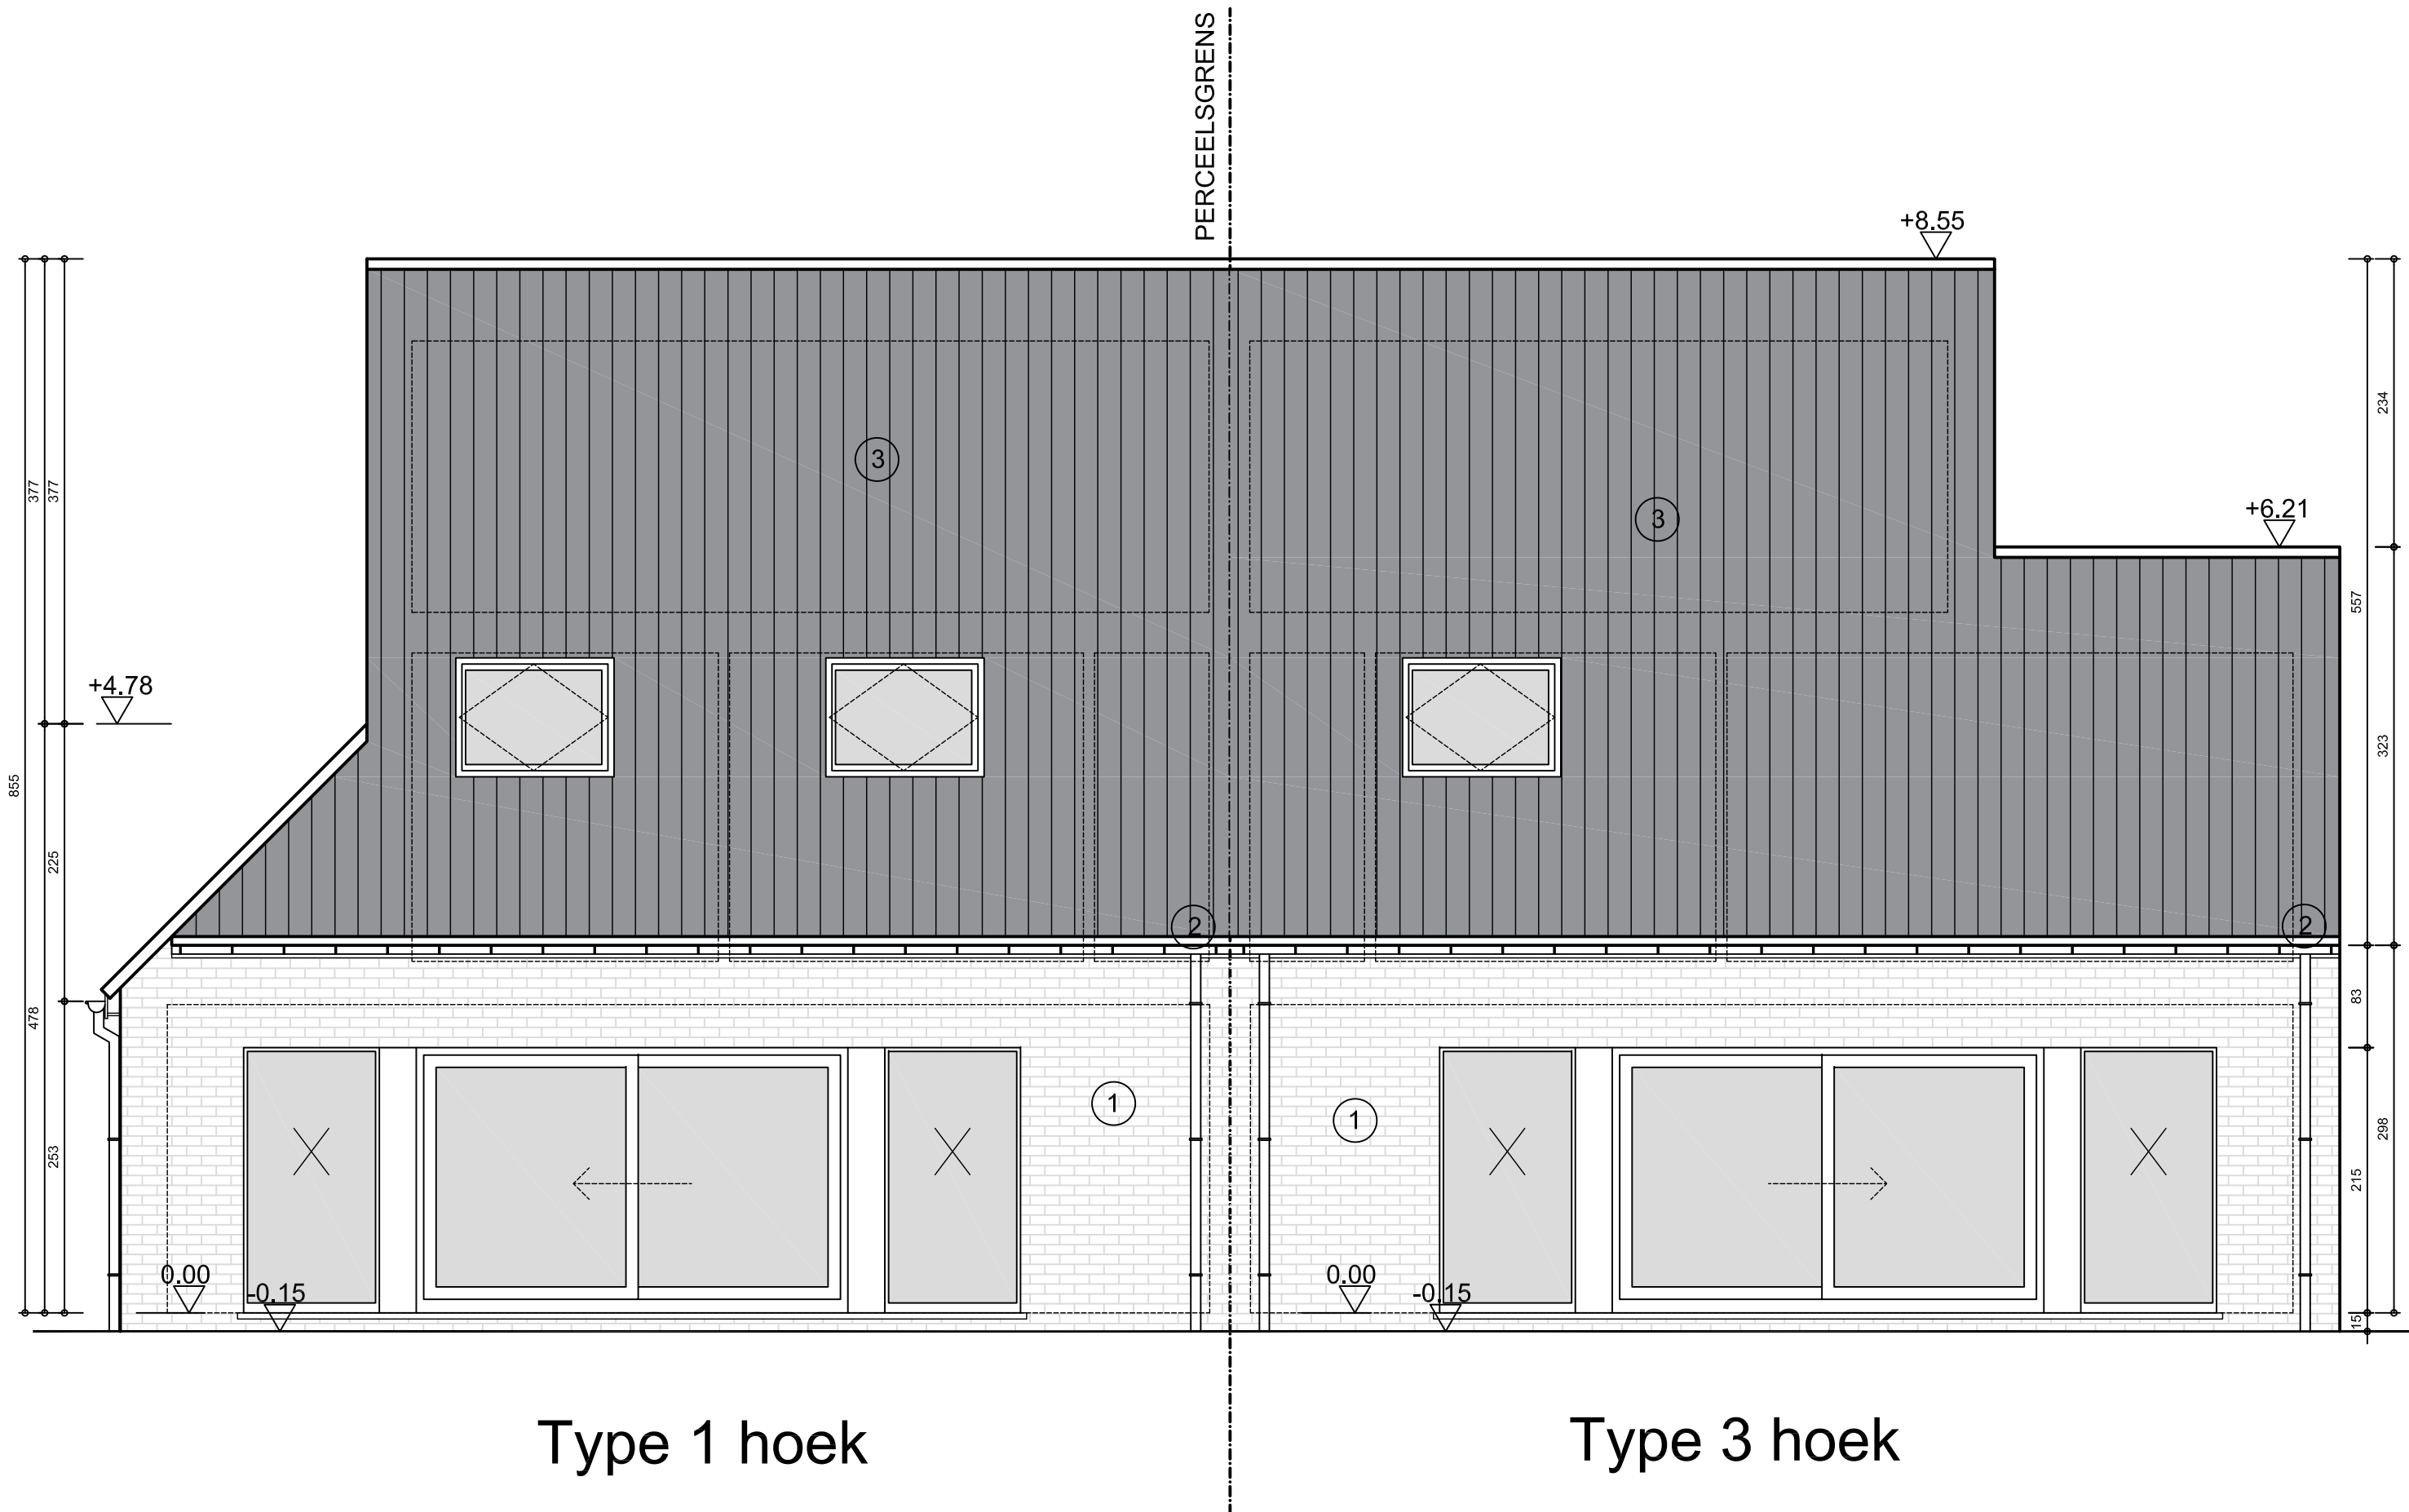

Type 1 hoek

Type 3 hoek

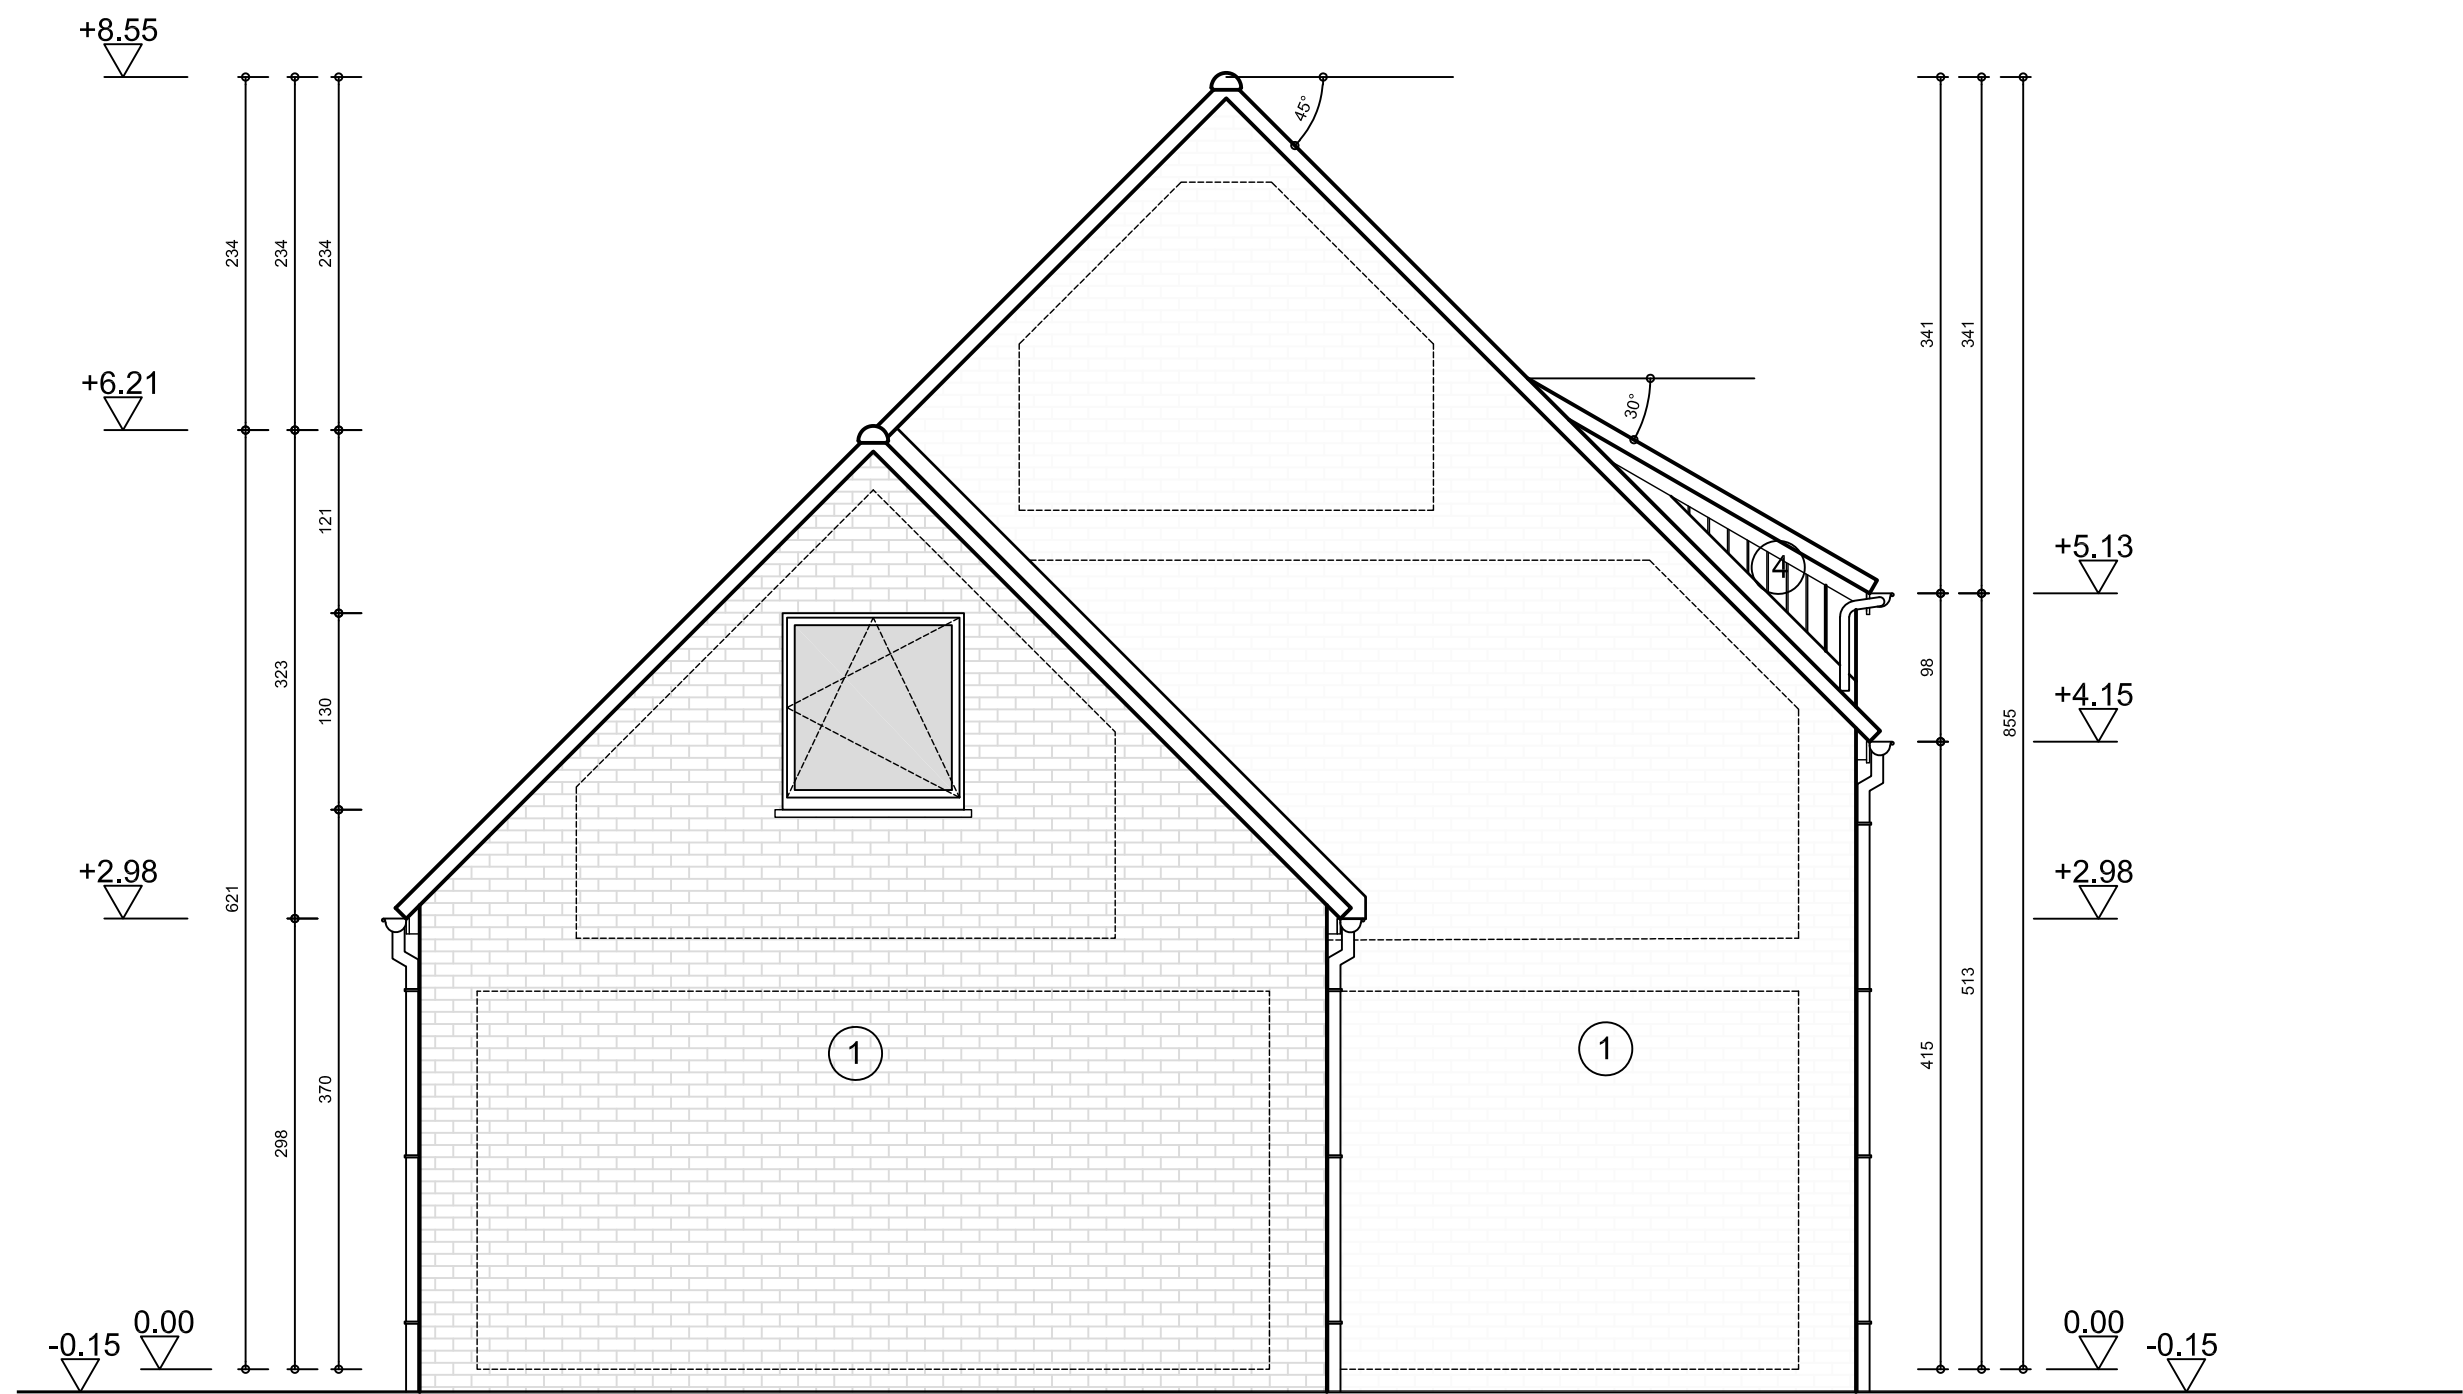


ARCHITECT
CNOCKAERT
ARCHITECTURE AND URBANISM

BOUWPLAATS
Tapuitstraat, 8540 DEERLIJK
D369W²

BOUWHEER
Groep Huyzentruyt
Wagenaarstraat 33, 8791 Beveren-Leie

PROJECT
BOUWEN VAN 7 WONINGEN
TAPUITSTRAAT - DEERLIJK

BA_bouwen van 7 woningen_G_N_11_LinkerZijgvel_S3
schaal 1/50
1m 5m

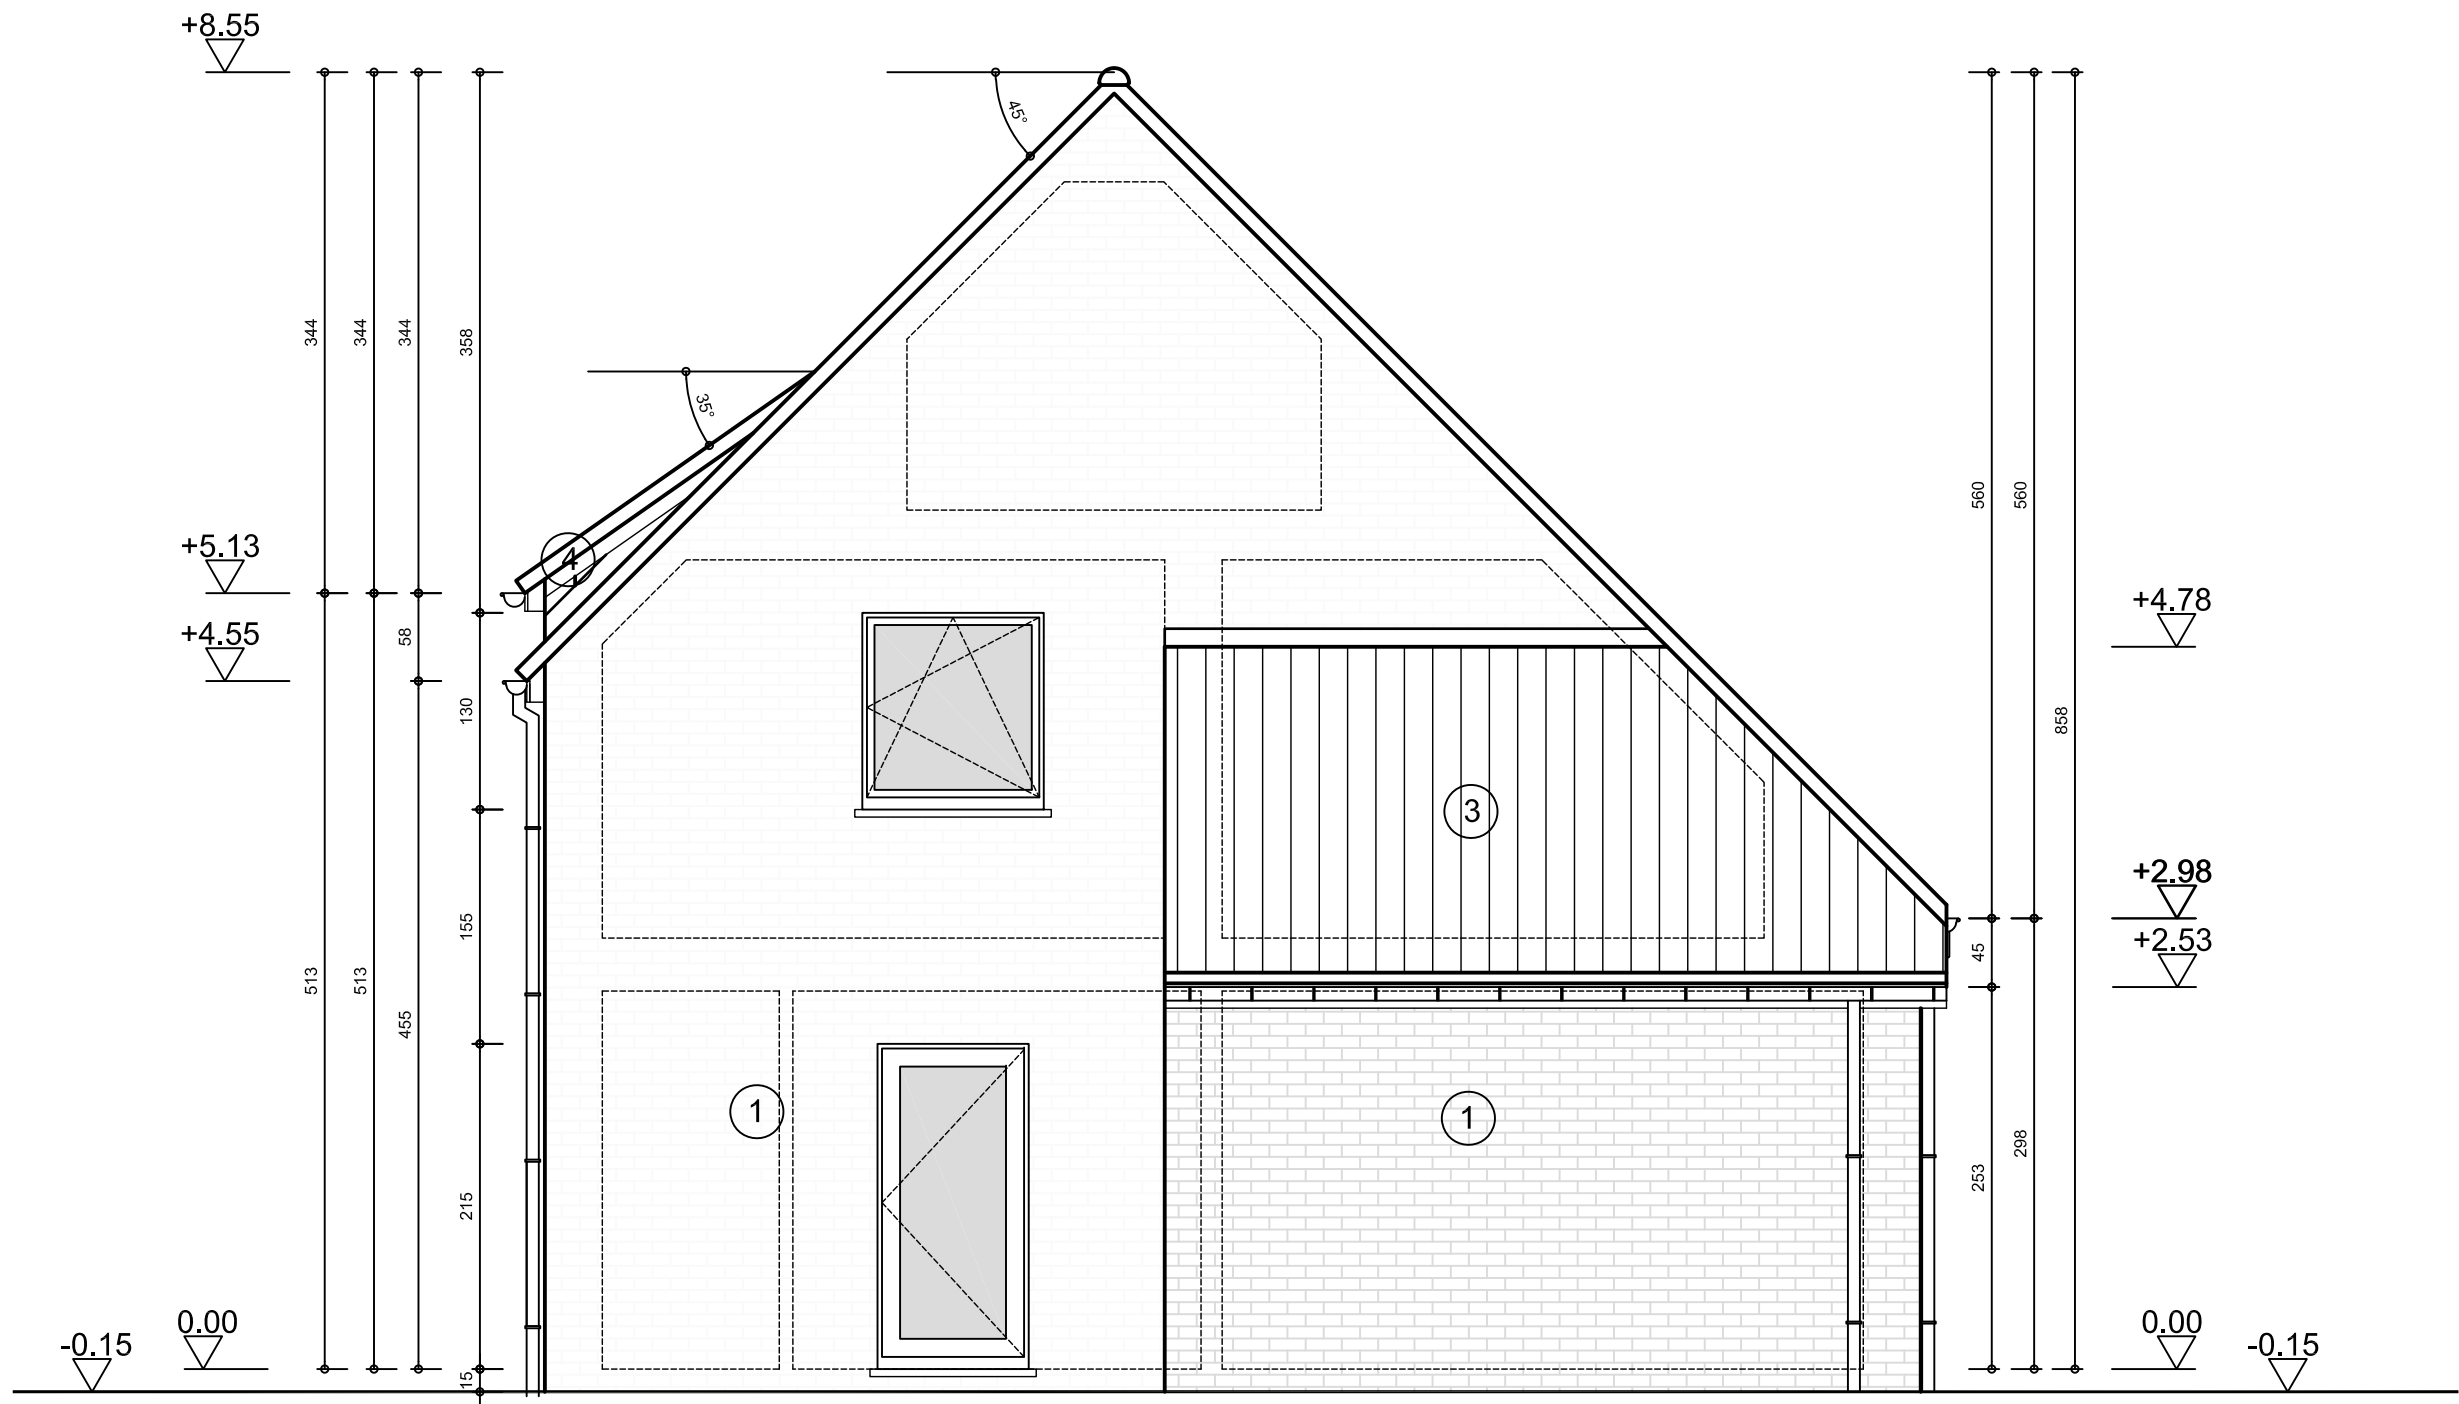


ARCHITECT
CNOCKAERT
ARCHITECTURE AND URBANISM


BOUWPLAATS
Tapuitstraat, 8540 DEERLIJK
D369W²


BOUWHEER
Groep Huyzentruyt
Wagenaarstraat 33, 8791 Beveren-Leie


PROJECT
BOUWEN VAN 7 WONINGEN
TAPUITSTRAAT - DEERLIJK


BA_bouwen van 7 woningen_G_N_12_RechterZijgevel_S3
schaal 1/50
1m 5m

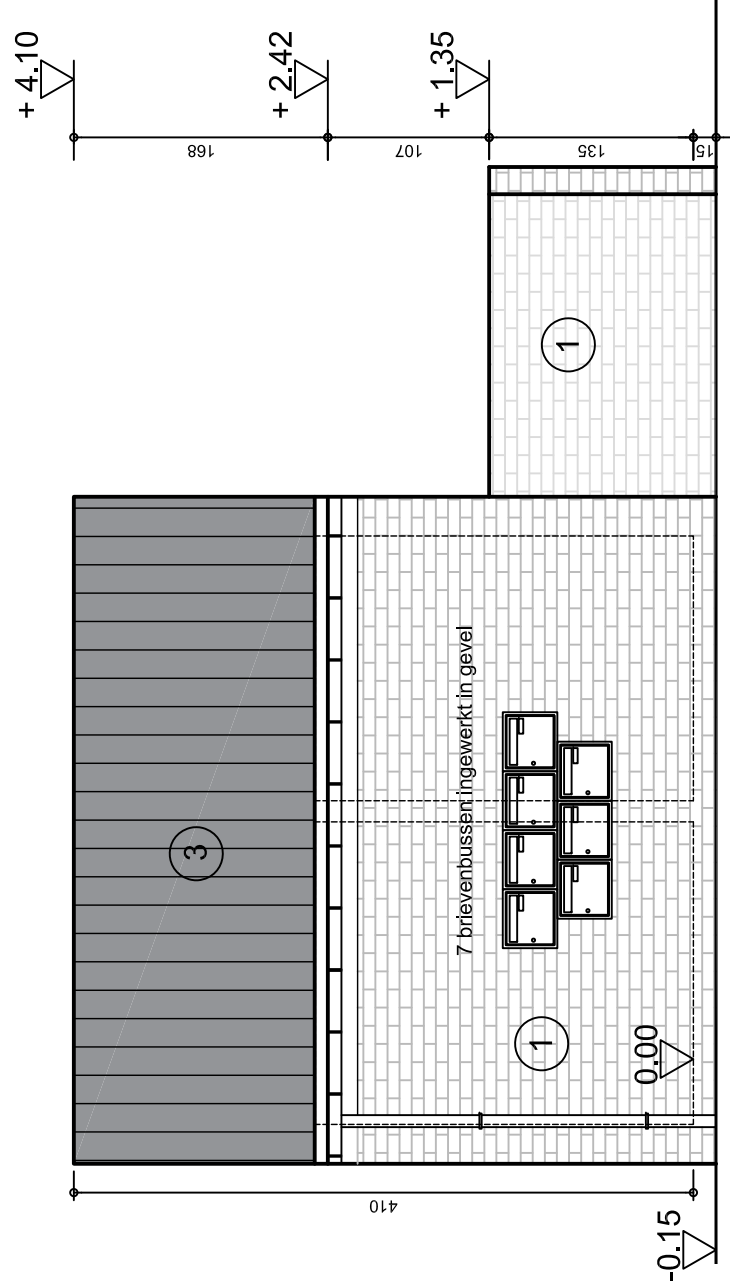

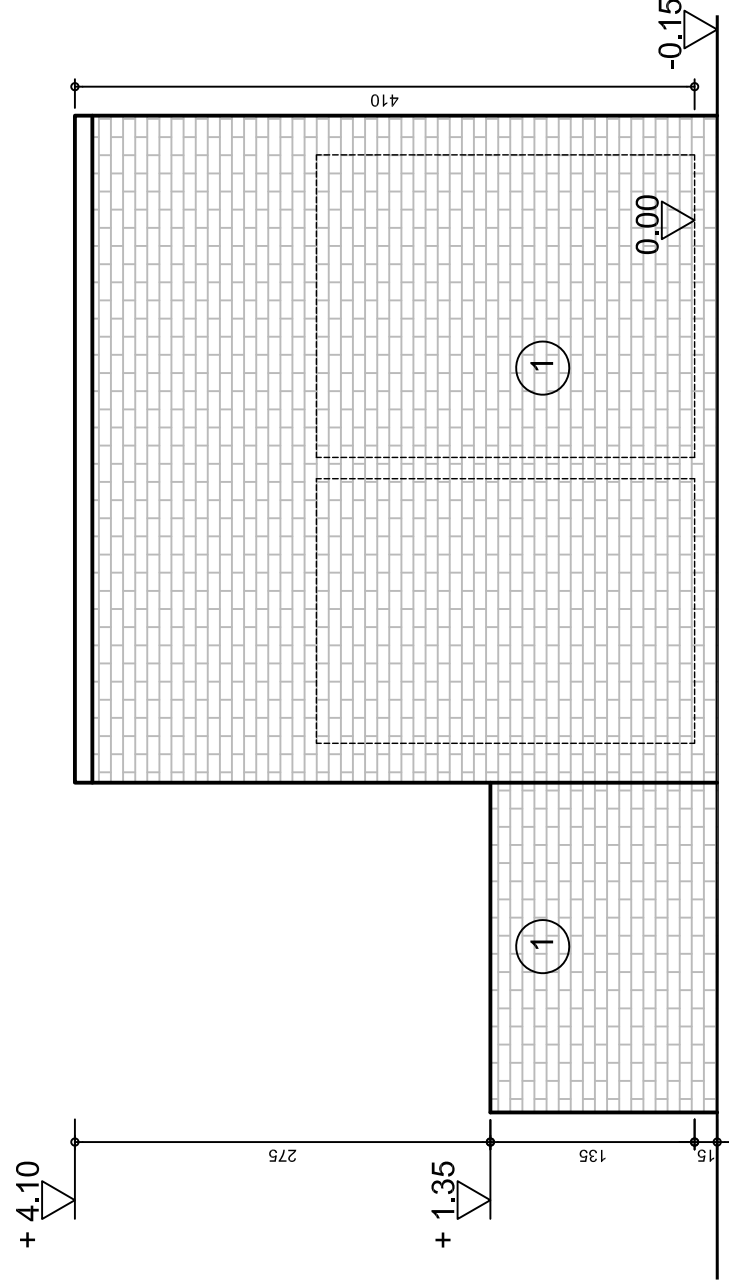


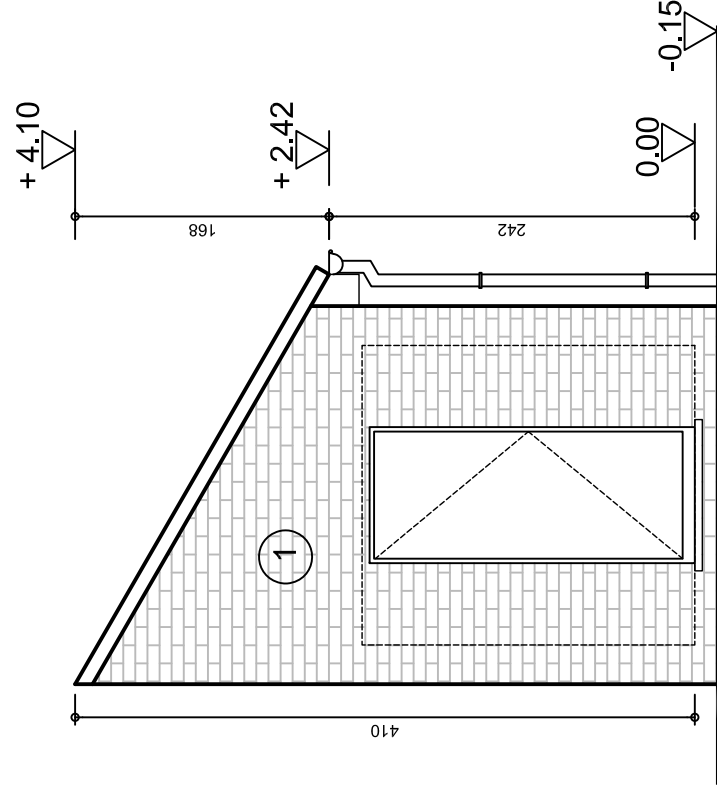

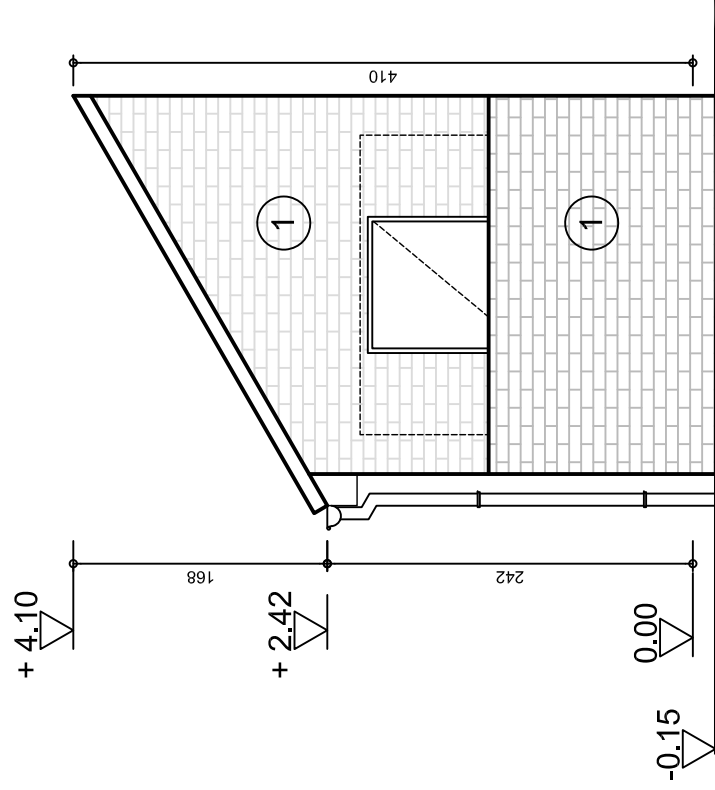


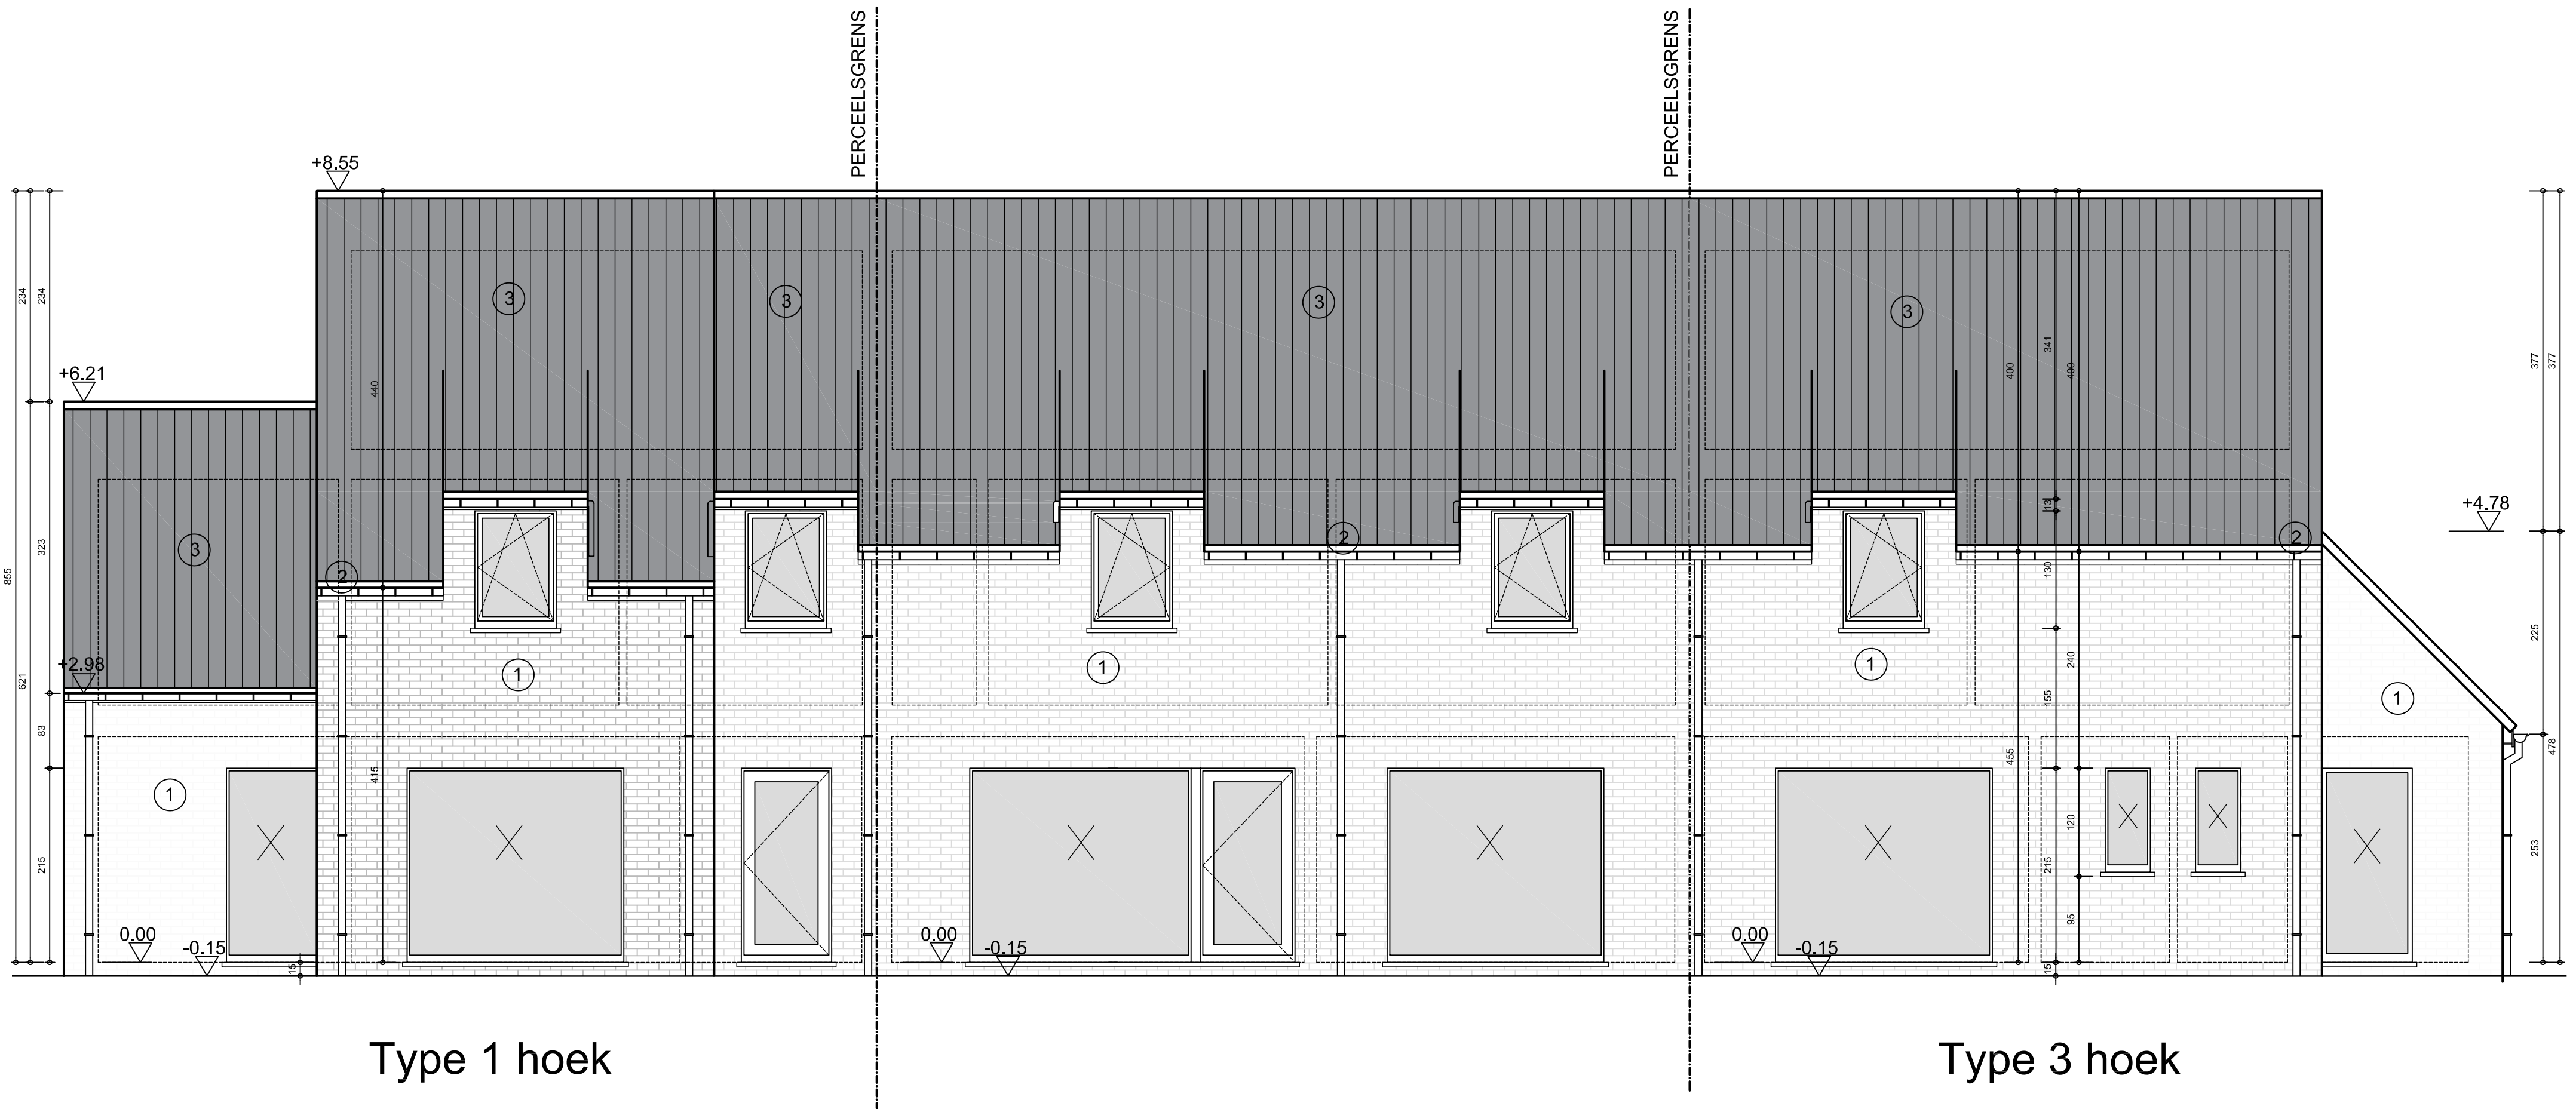

Type 2 midden

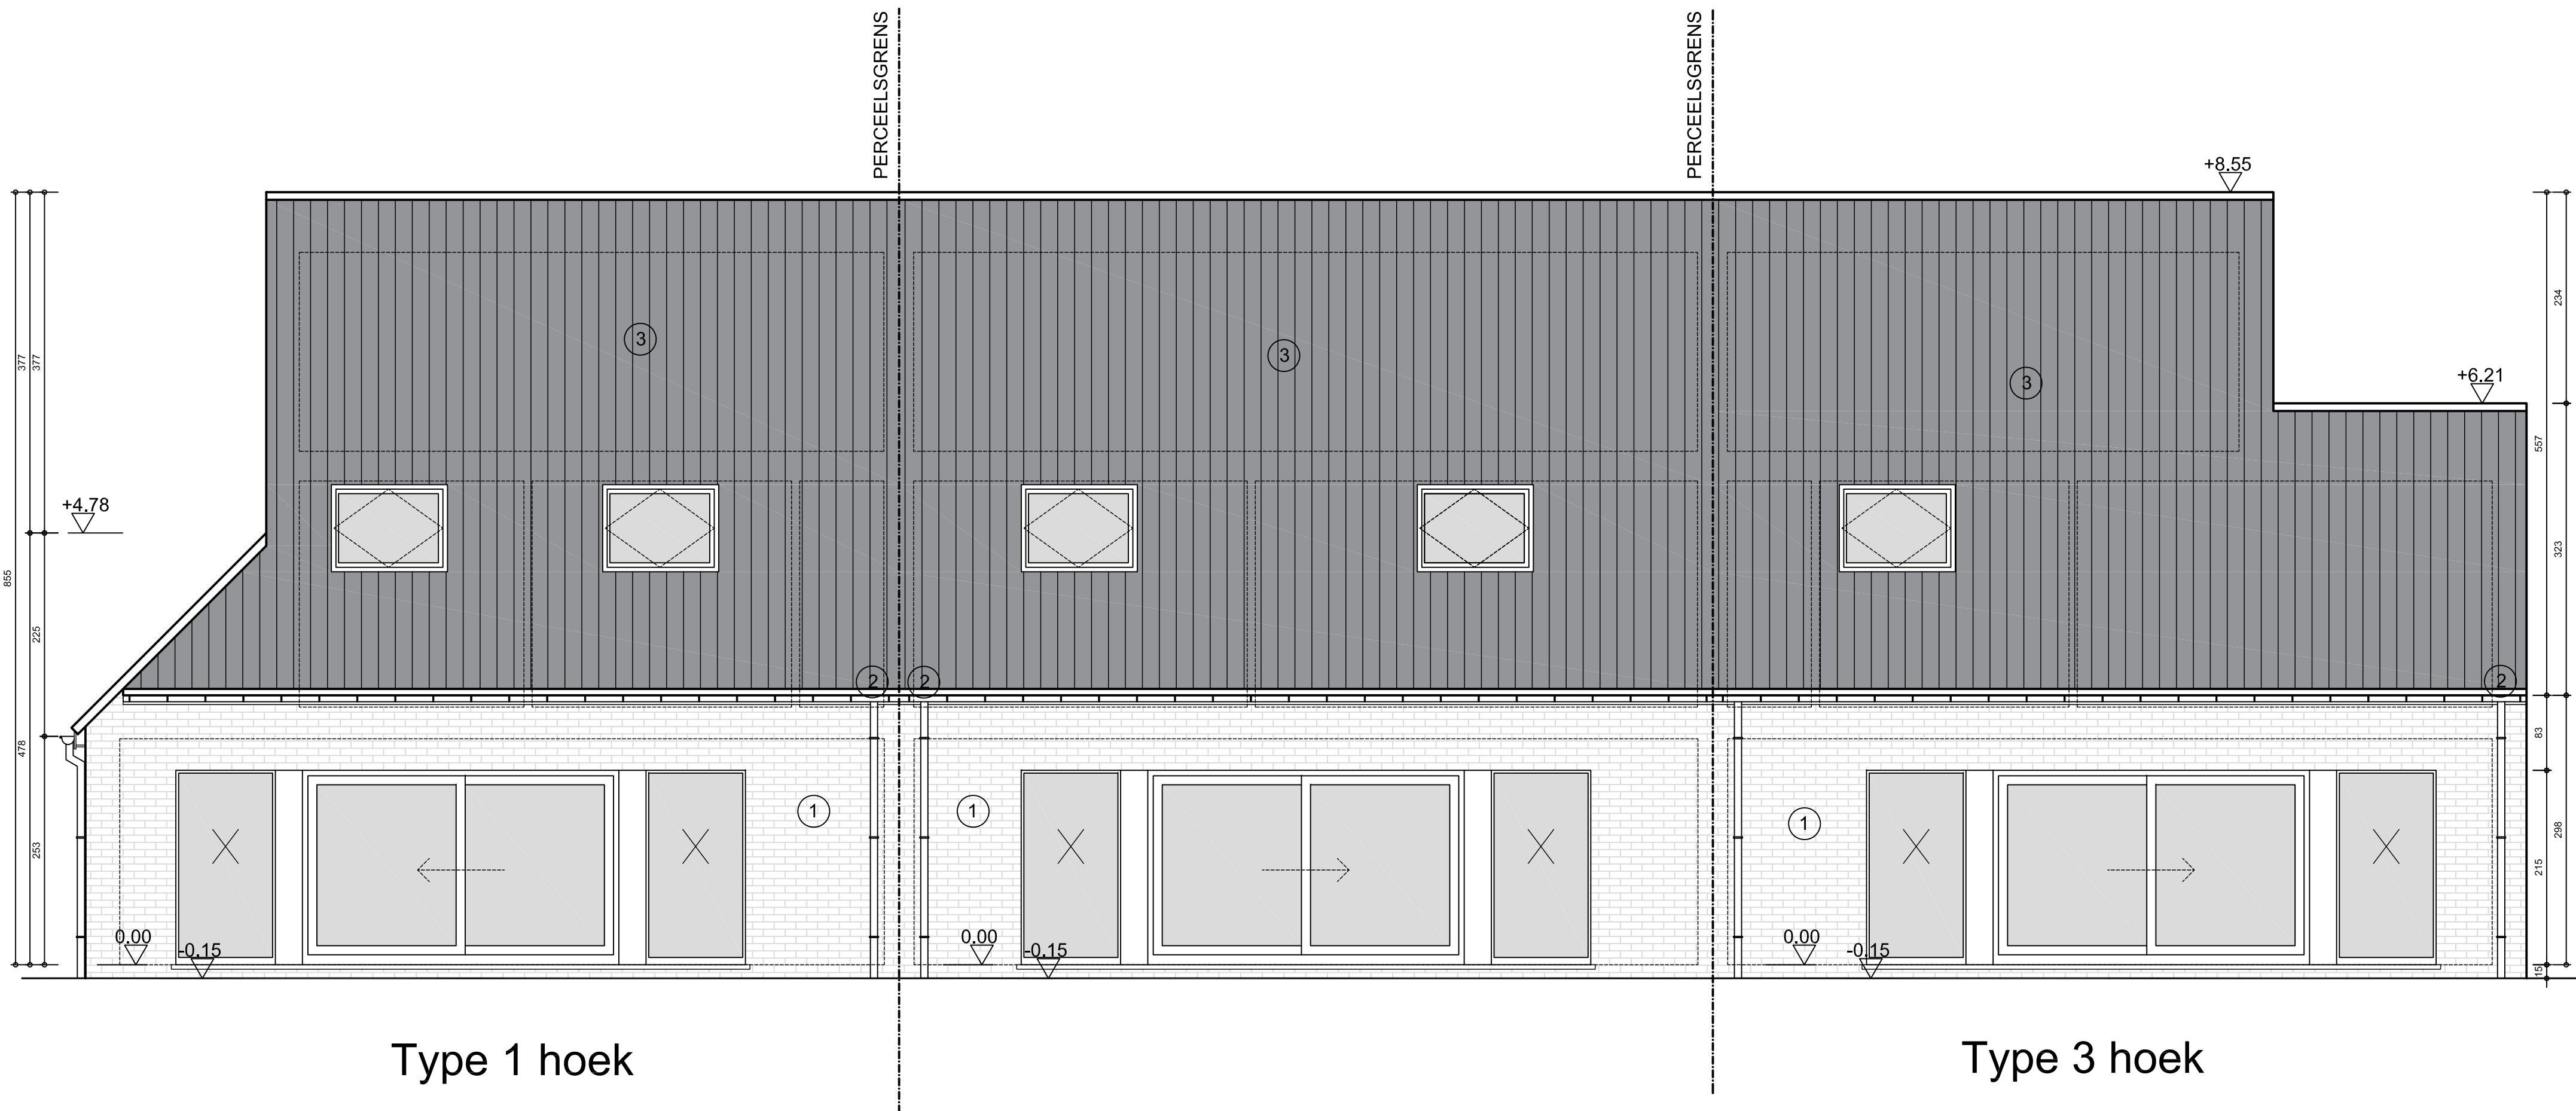

Type 2 midden

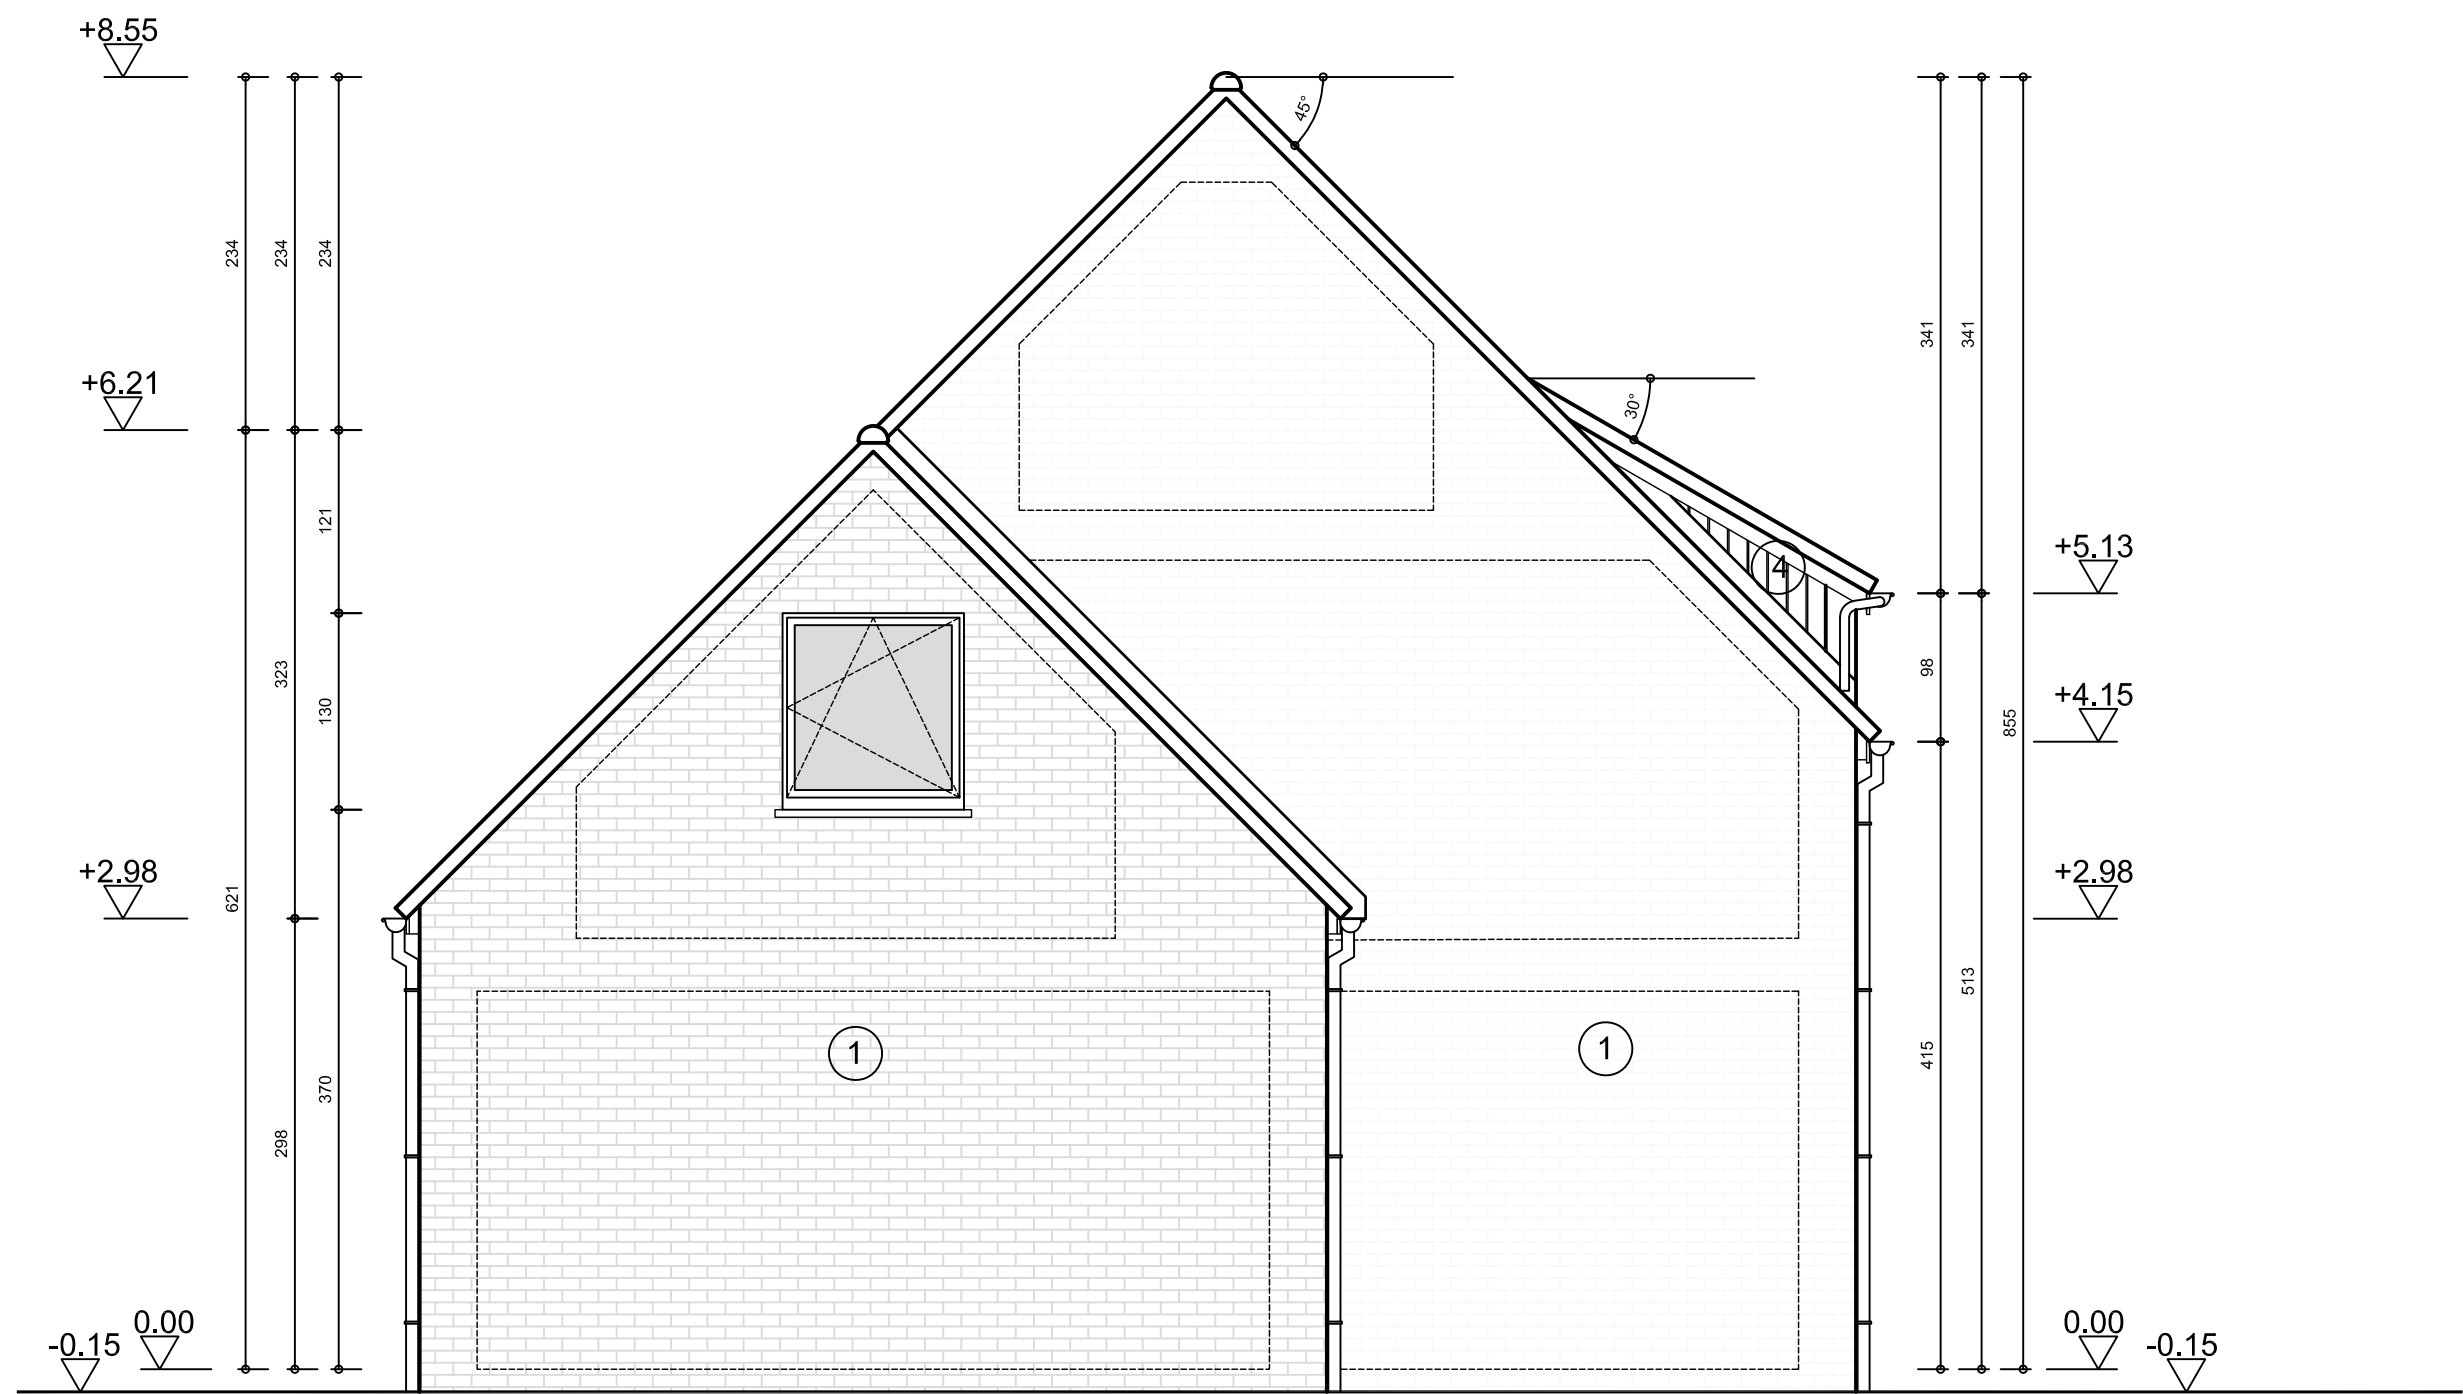


ARCHITECT
CNOCKAERT
ARCHITECTURE AND URBANISM

BOUWPLAATS
Tapuitstraat, 8540 DEERLIJK
D369W²

BOUWHEER
Groep Huyzentruyt
Wagenaarstraat 33, 8791 Beveren-Leie

PROJECT
BOUWEN VAN 7 WONINGEN
TAPUITSTRAAT - DEERLIJK

BA_bouwen van 7 woningen_G_N_03_LinkerZijgvel_S1
schaal 1/50
1m 5m

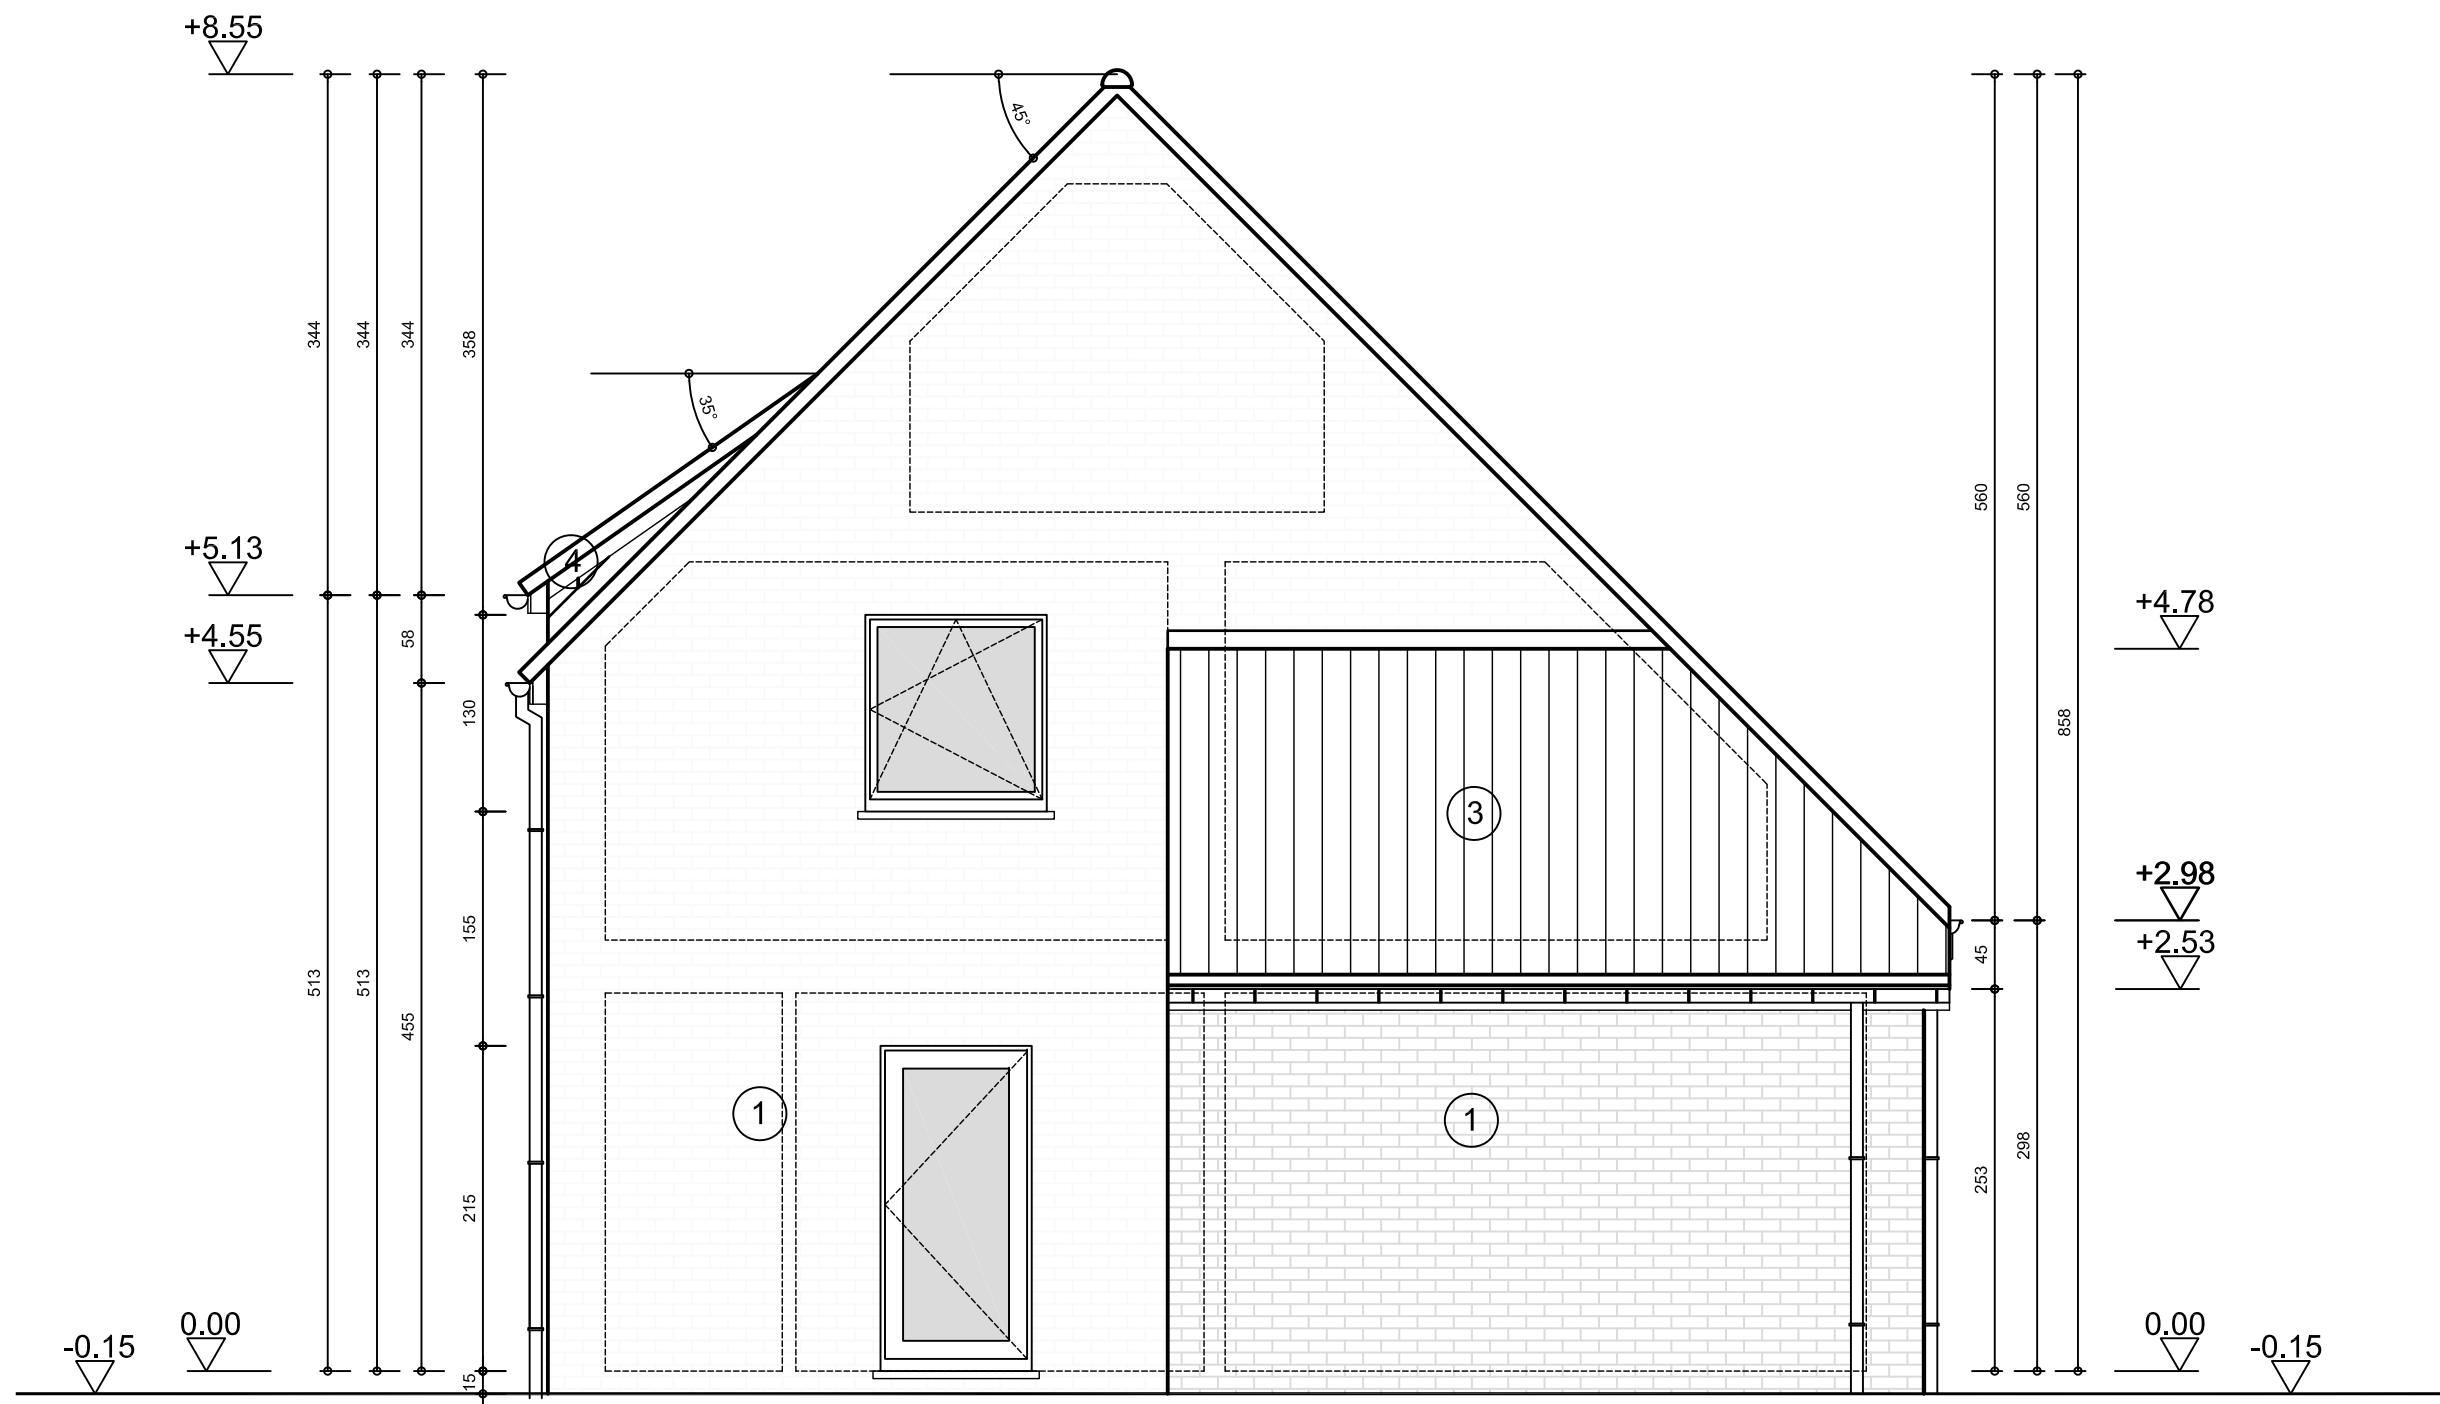

ARCHITECT
CNOCKAERT
ARCHITECTURE AND URBANISM

BOUWPLAATS
Tapuitstraat, 8540 DEERLIJK
D369W²

BOUWHEER
Groep Huyzentruyt
Wagenaarstraat 33, 8791 Beveren-Leie

PROJECT
BOUWEN VAN 7 WONINGEN
TAPUITSTRAAT - DEERLIJK

BA_bouwen van 7 woningen_G_N_04_RechterZijgevel_S1
schaal 1/50
1m 5m

