


ALGEMENE OPMERKINGEN


- Volgens NBN EN 206-1:2001 en NBN B15-001:2004

dwarsprofiel 1
T.A.W. 10.00m

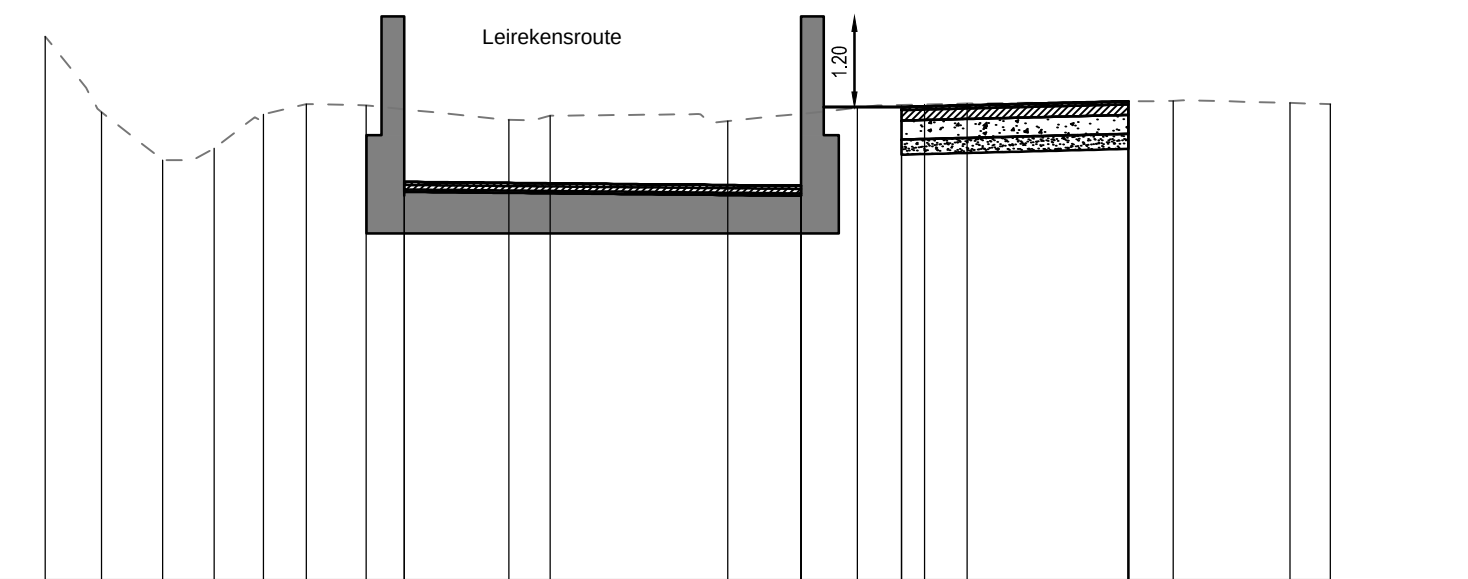


Best. Hoogte
Ontw. Hoogte
Tussenafstand

17.21	16.22	15.58	15.73	16.18	16.32	16.30		16.11	16.17		16.09	16.19	16.27	16.31	16.33		16.36		16.34	16.32
						15.29						15.24	16.28			16.35				
						-5.25						0.00	1.33			4.33				

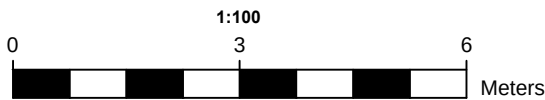


dwarsprofiel 2
T.A.W. 10.00m

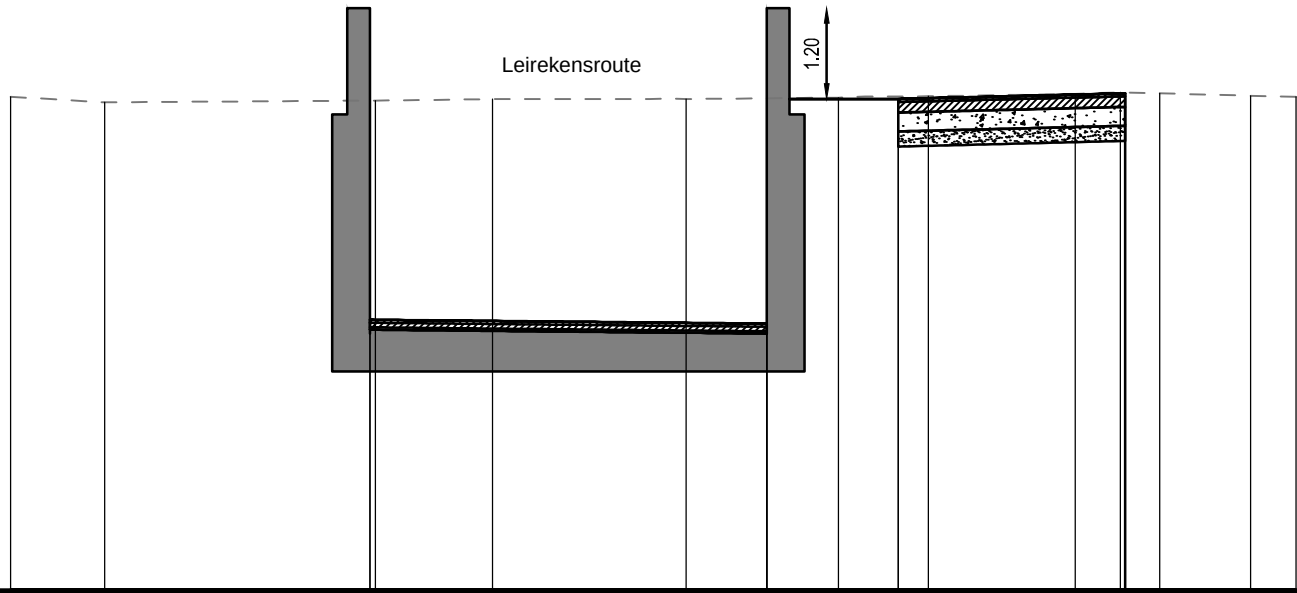


Best. Hoogte
Ontw. Hoogte
Tussenafstand

16.54	16.47	16.49	16.51	16.51	16.52	16.53	16.55	16.58	16.60	16.58	16.55	16.54
		13.59			13.54		16.51		16.59			
		-5.25			0.00		1.74		4.74			

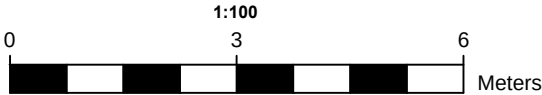


dwarsprofiel 3
T.A.W. 9.00m

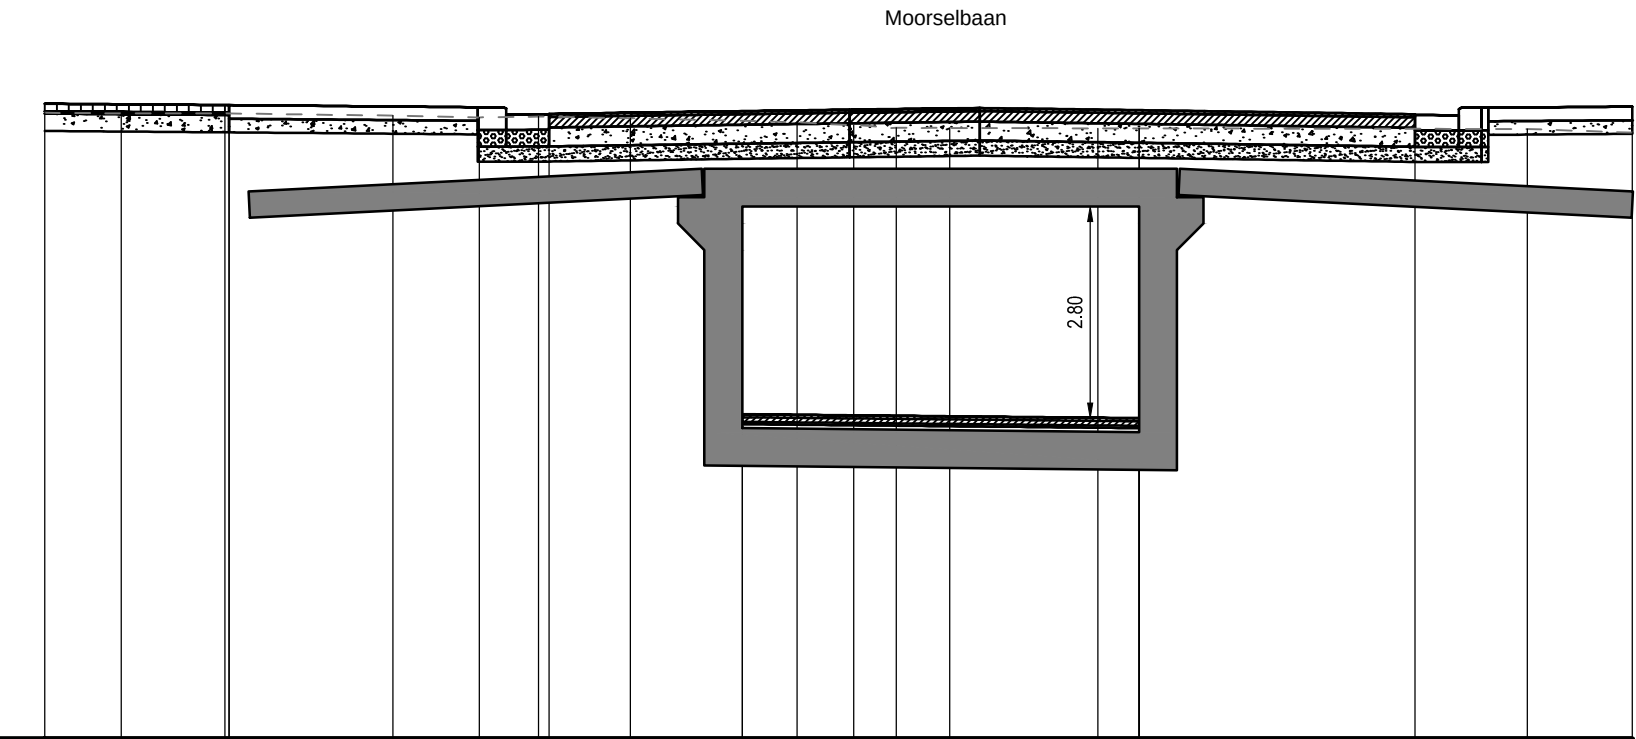


Best. Hoogte
Ontw. Hoogte
Tussenafstand


17.28	17.27	17.28	17.25	17.22	17.23	17.21	17.16	17.12	17.09	17.08	17.08	17.08	17.07	17.02
	17.38			17.27		13.30		13.24		17.26				
	-12.04			-7.80		-5.25		0.00		3.65				

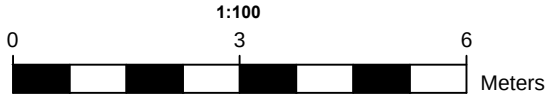


LENGTEPROFIEL Fietstunnel
HORIZONTALE SCHAAL : 1/500
VERTICALE SCHAAL : 1/100
Vergelijkingsvlak:
10.00m T.A.W.

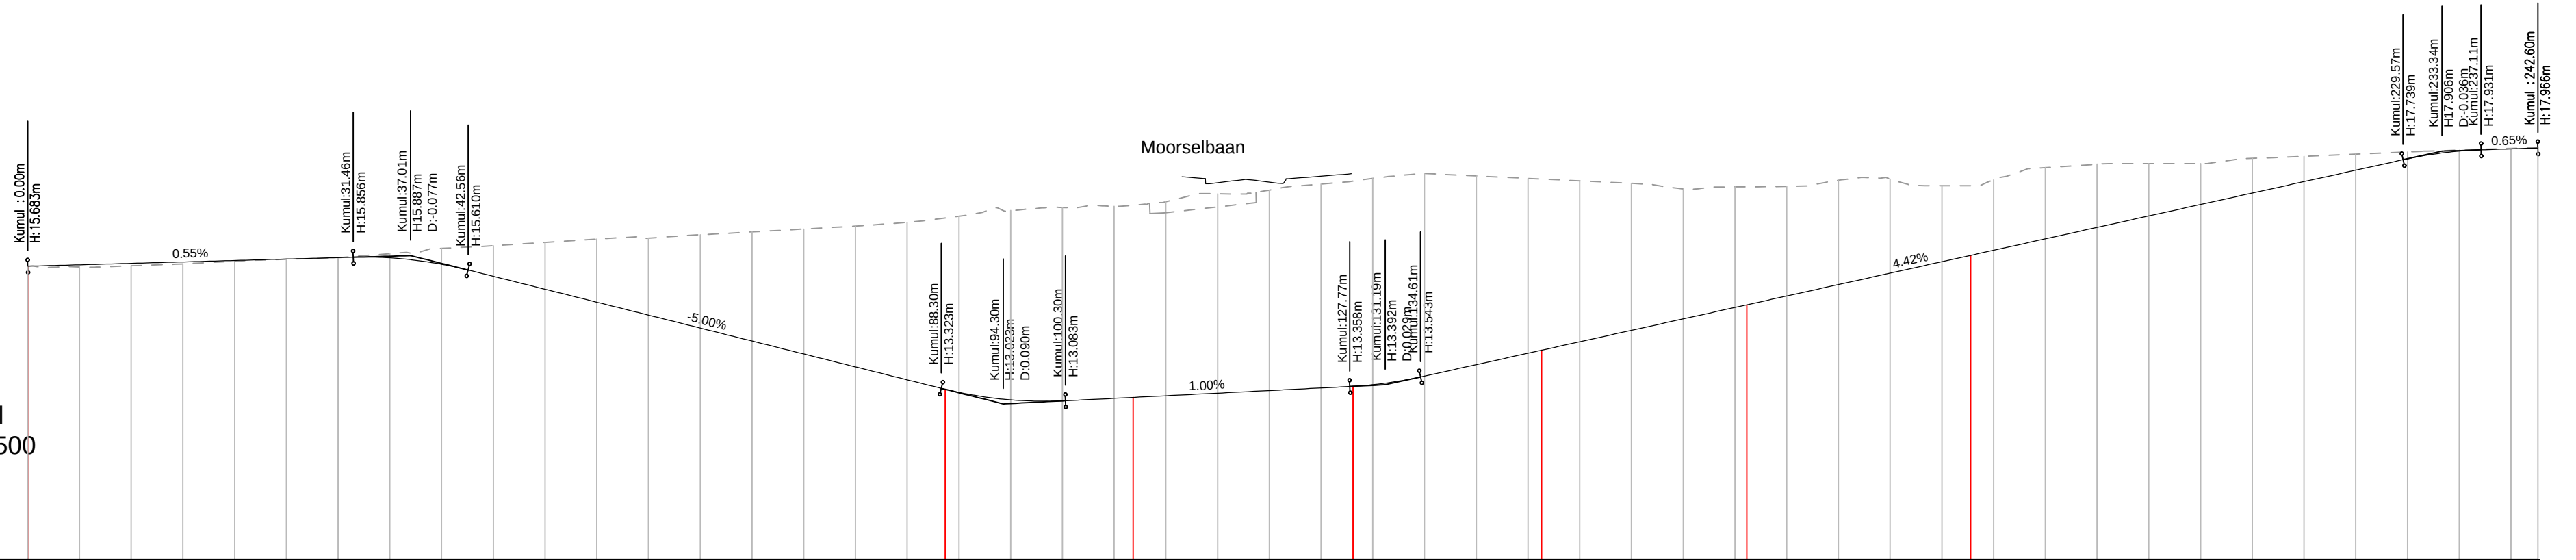

Profielnummer
Hoogtepeil BT
Cumulafstand BT
Horizontaal alignement
Verticaal alignement
Cumulafstand OT
Hoogtepeil OT

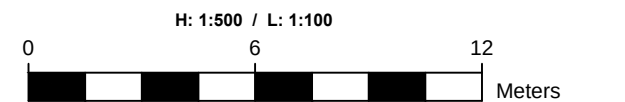
[illegible]

dwarsprofiel 7
T.A.W. 9.00m

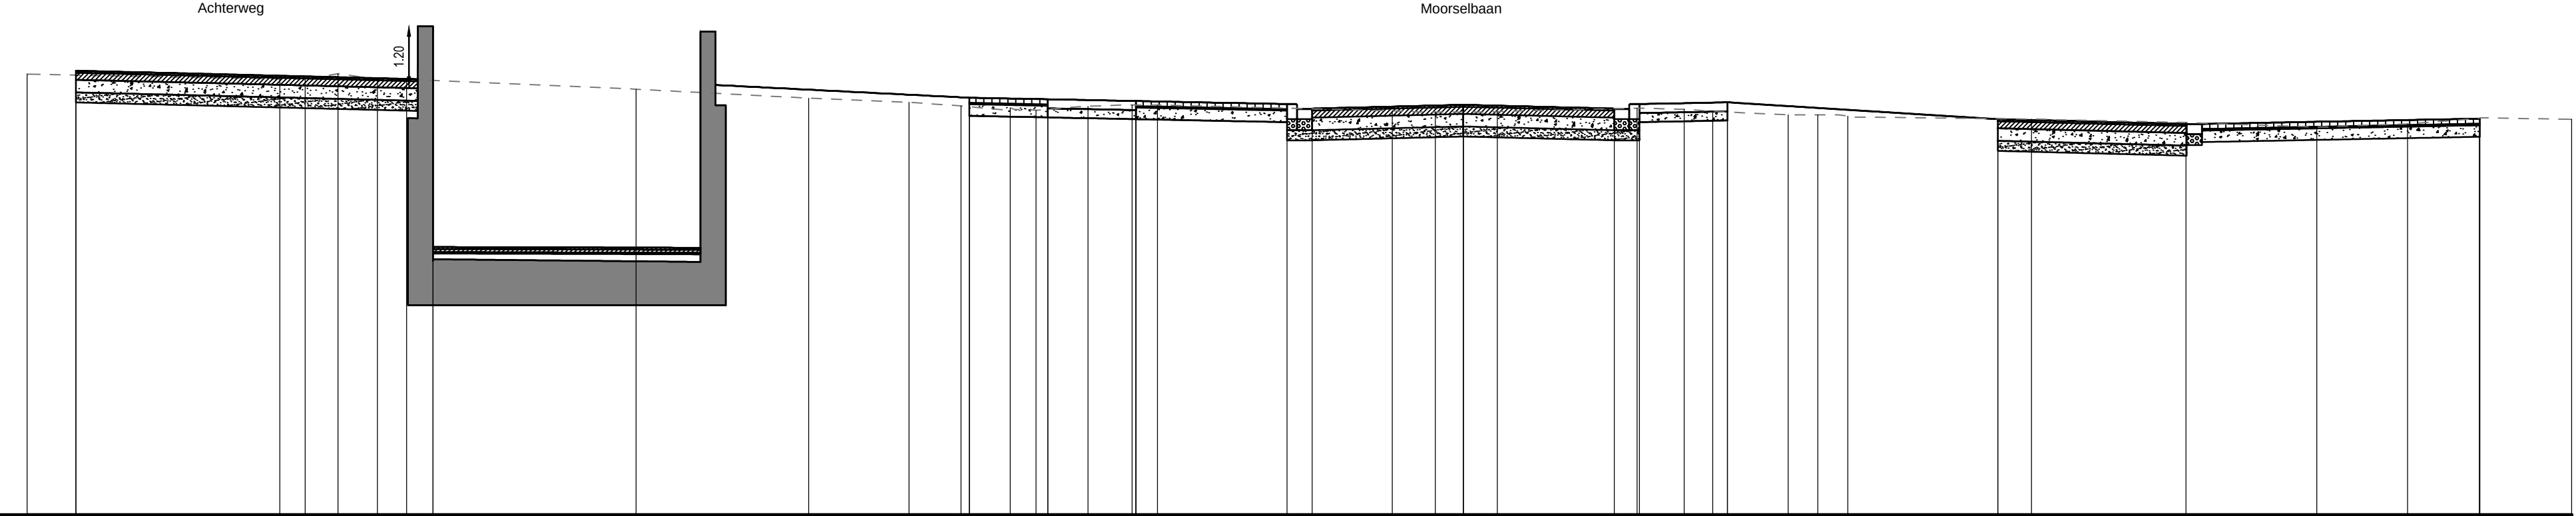


Best. Hoogte
Ontw. Hoogte
Tussenafstand

17.76	17.66	17.66	17.77	17.65	17.66	17.46	17.28	17.20	17.13	17.09	17.04	17.12	17.15	17.14	17.03	17.00	17.00	17.01	17.08	17.06	17.02	16.95	16.95	16.92	16.87	16.80	16.71	16.77	16.88	16.86
-27.56	17.82				14.32				17.29		17.26		17.22			17.16	17.07		17.15		17.07	17.16		17.20		16.86			16.87	
					-20.47				-9.81		-8.25		-6.50			-3.50	-3.00		0.00		3.00	3.50		5.25		10.62			20.20	

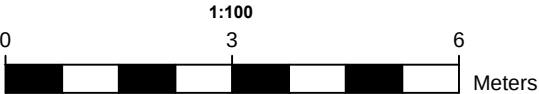

LENGTEPROFIEL N411
 HORIZONTALE SCHAAL : 1/500
 VERTICALE SCHAAL : 1/100
 Vergelijkingsvlak:
 10.00m T.A.W.

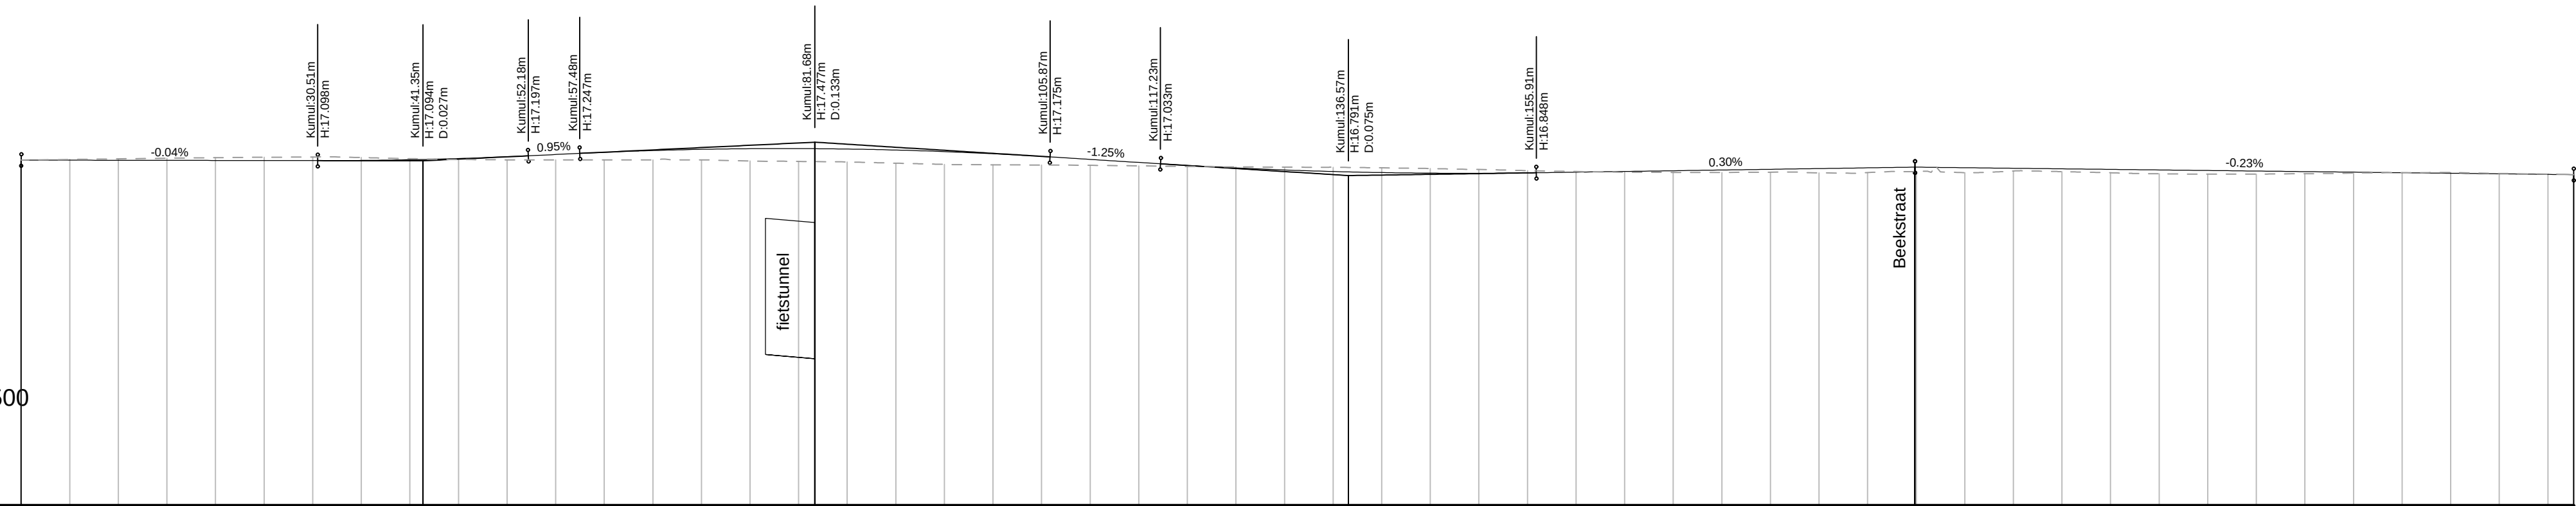

Profielnummer	⑥ 48.00m ⑦ 42.00m ⑧ 78.00m ⑨																													
Hoogtepeil BT	5.0017.1210.0017.1315.0017.1520.0017.1625.0017.1730.0017.1735.0017.1640.0017.1445.0017.1250.0017.1155.0017.1160.0017.1165.0017.1170.0017.1175.0017.0980.0017.0885.0017.0790.0017.0595.0017.02100.0017.01105.0017.01110.0017.00115.0016.99120.0016.98125.0016.97130.0016.96135.0016.96140.0016.95145.0016.94150.0016.92155.0016.89160.0016.87165.0016.86170.0016.86175.0016.85180.0016.86185.0016.85190.0016.85195.0016.87200.0016.85205.0016.68210.0016.87215.0016.85220.0016.83225.0016.82230.0016.82235.0016.83240.0016.84245.0016.85250.0016.85255.0016.83260.0016.82262.6616.81																													
Cumulafstand BT																														
Horizontaal alignement	Recht L: 17.47m Bocht L: 12.72m R: 100.00m Bocht L: 32.04m R: 150.00m Bocht L: 60.21m R: 750.00m Recht L: 87.08m Bocht L: 53.14m R: 300.00m																													
Verticaal alignement	-0.04% R: 2200.00m L: 21.67m 0.95% R: 2200.00m L: 48.39m -1.25% R: 2500.00m L: 38.68m 0.30% -0.23%																													
Cumulafstand OT																														
Hoogtepeil OT	17.1117.1017.4717.1017.1117.1117.1241.3517.2052.1817.2557.4817.2962.2317.3578.3717.3481.6817.17105.8717.03117.2316.97122.4416.87136.5716.84148.4816.85155.9116.96194.8716.93209.5216.81262.66																													

